
平 面 図
S=1:500

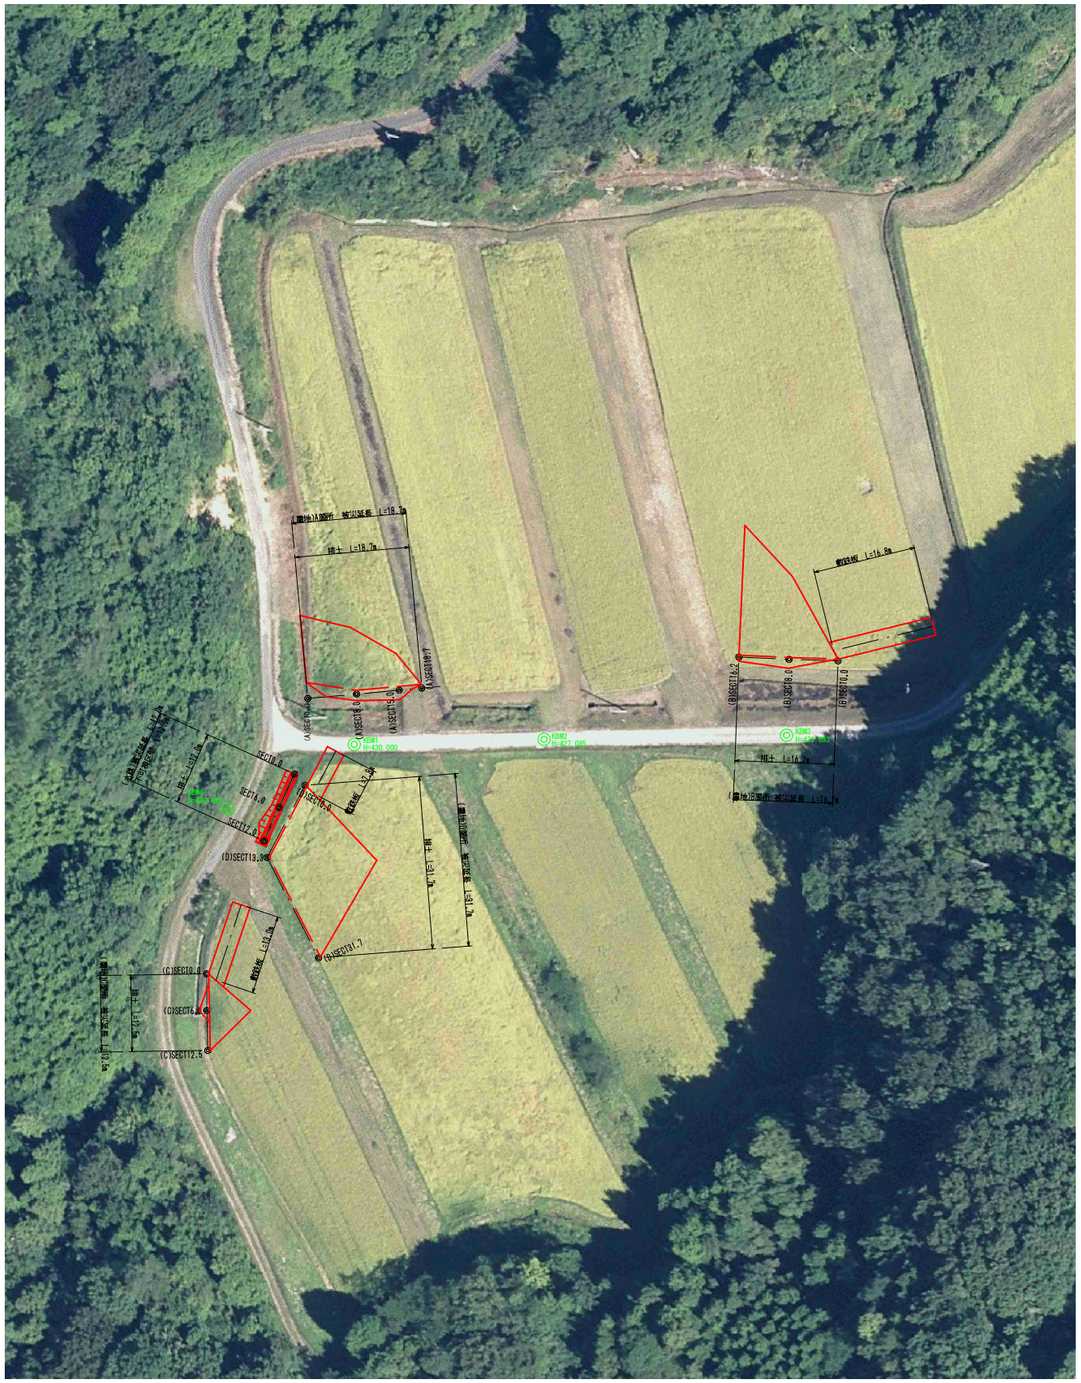

N

A箇所

1	150.027 ㎡
2	150.027 ㎡
平均	150.027 ㎡

面積(CAD面積測定による)

B箇所

1	193.809 ㎡
2	193.809 ㎡
平均	193.809 ㎡

面積(CAD面積測定による)

C箇所

1	42.277 ㎡
2	42.277 ㎡
平均	42.277 ㎡

面積(CAD面積測定による)

D箇所


1	244.010 ㎡
2	244.010 ㎡
平均	244.010 ㎡

面積(CAD面積測定による)

2
208

図面の名称		図面番号
五升原農地災害復旧工事 計画平面図		1 6
測量	令和 年 月 日終了	
設計		
製図 原図		
製図 複写		

縦 断 図

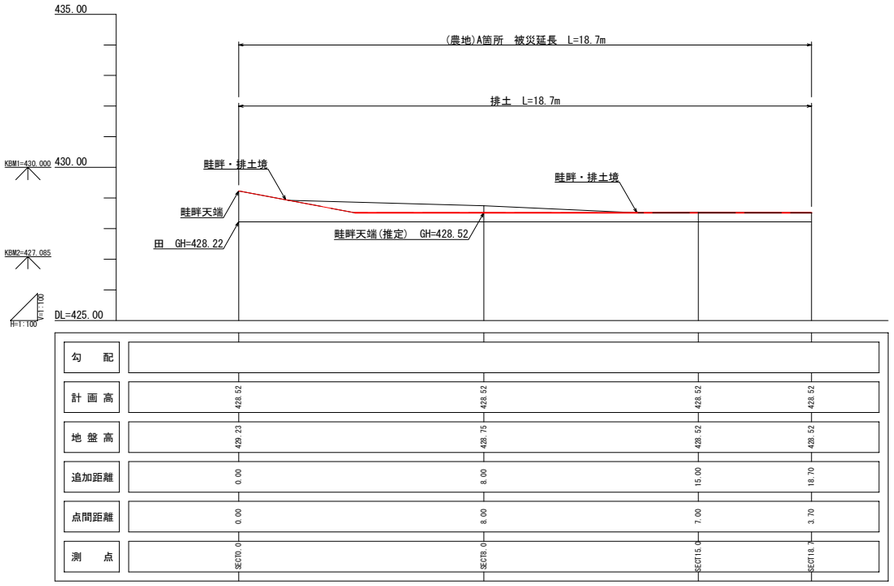

横 断 図

S=1:100

SECT18.7


GH=428.52
FH=428.52



DL=425.000　　排土 = 0.0

SECT15.0


GH=428.52
FH=428.52

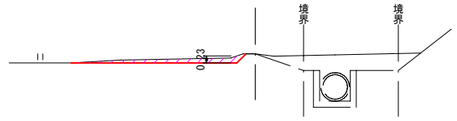

DL=425.000　　排土 = 0.6

SECT8.0


GH=428.75
FH=428.52

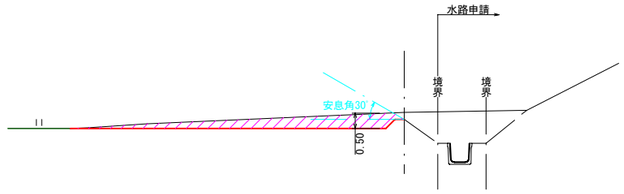

DL=425.000　　排土 = 2.9

SECT0.0

GH=429.23
FH=428.52

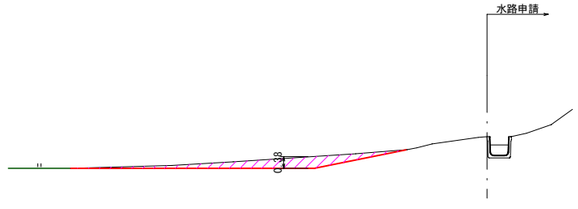

DL=425.000　　排土 = 1.8

図面の名称		図面番号
五升原農地災害復旧工事 (農地)A箇所　縦断図・横断図		2 6
測量	令和　年　月　日終了	
設計		
製図	原図	
	複写	


縦 断 図

横 断 図

S=1:100

SECT16.2

GH=421.60
FH=420.53

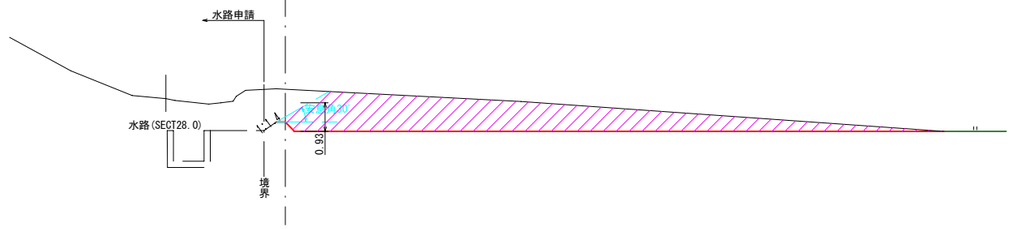


DL=415.000

排土 = 15.1

SECT8.0

GH=420.91
FH=420.53

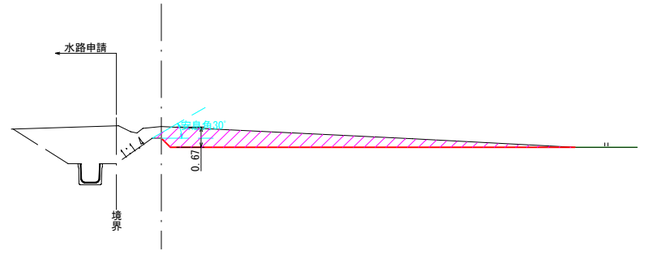

DL=415.000

排土 = 4.6


L=5.7

排土 = 0.5

L=2.3

SECT0.0

GH=420.48
FH=420.48

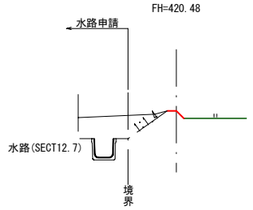


DL=415.000

排土 = 0.0


図面の名称		図面番号
五升原農地災害復旧工事 (農地)B箇所　縦断図・横断図		3 6
測　量	令和　年　月　日終了	
設　計		
製図 原　図		
製図 複　写		

縦 断 図

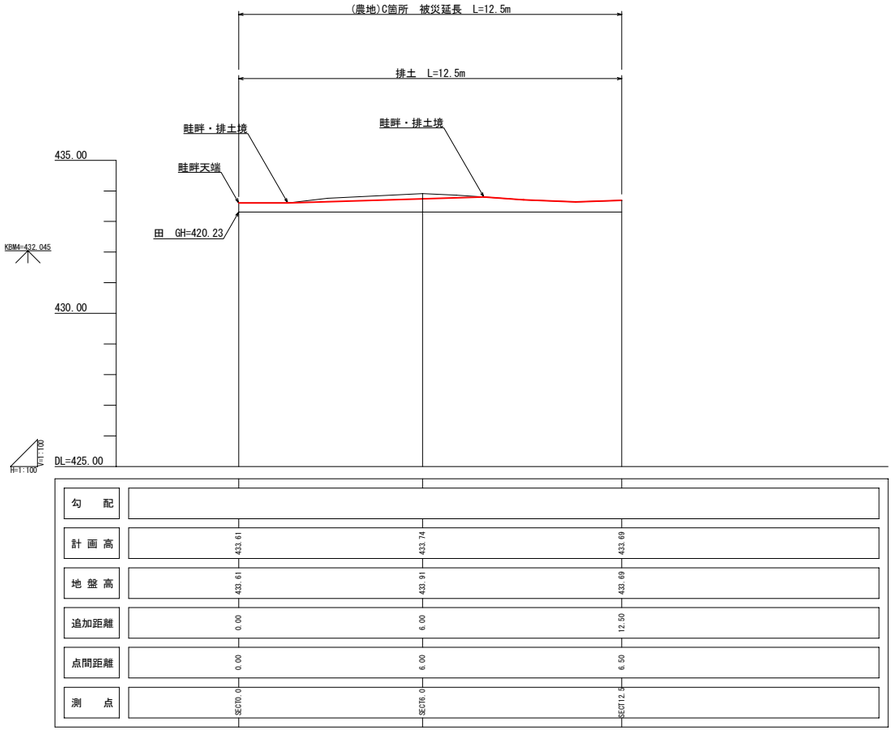


横 断 図
S=1:100

SECT12.5
GH=433.69
FH=433.69

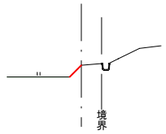


DL=430.000　　排土 = 0.0

SECT6.0
GH=433.91
FH=433.74

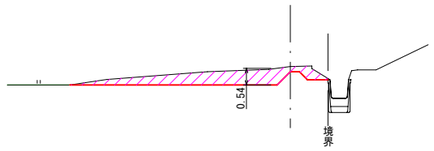

DL=430.000　　排土 = 2.7

SECT0.0
GH=433.61
FH=433.61

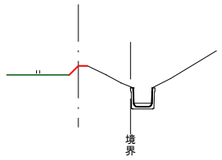


DL=433.000　　排土 = 0.0

2
208

図面の名称	図面番号
五升原農地災害復旧工事 (農地)C箇所　縦断図・横断図	4 6

測量		令和　年　月　日終了
設計		
製図	原図	
	複写	

縦 断 図

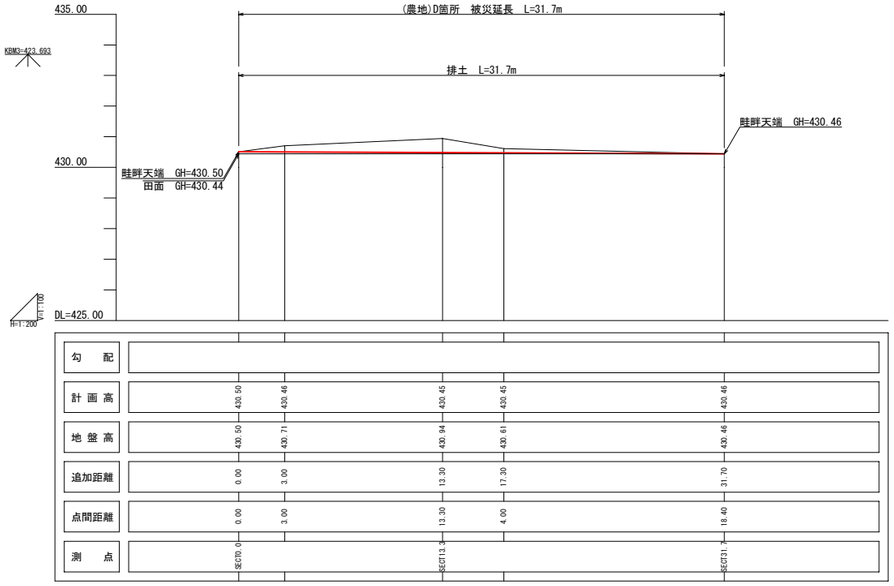


横 断 図

S=1:100

SECT31.7

GH=430.46
FH=430.46

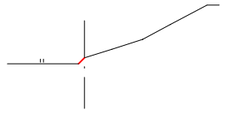

DL=425.000

排土 = 0.0

SECT13.3


GH=430.94
FH=430.45

DL=425.000

排土 = 4.0

SECT0.0

GH=430.50
FH=430.50

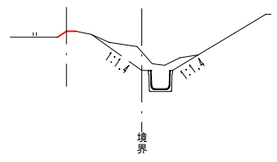


DL=425.000

排土 = 0.0

2
208

図面の名称	図面番号
五升原農地災害復旧工事 (農地)D箇所　縦断図・横断図	5 6


測量	令和　年　月　日終了	
設計		
製図	原図	
	複写	

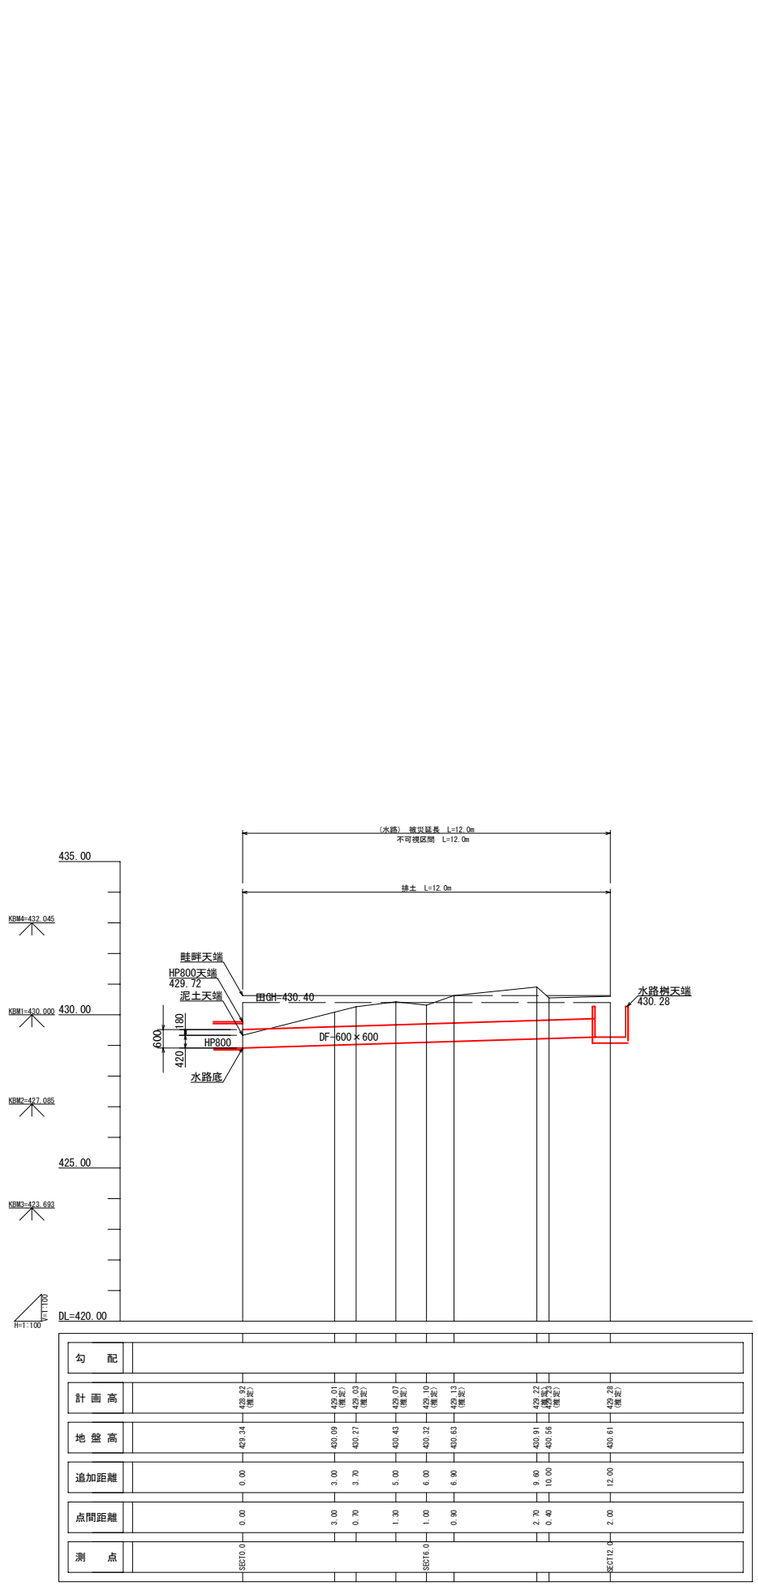


横 断 図

S=1:50


SECT12.0

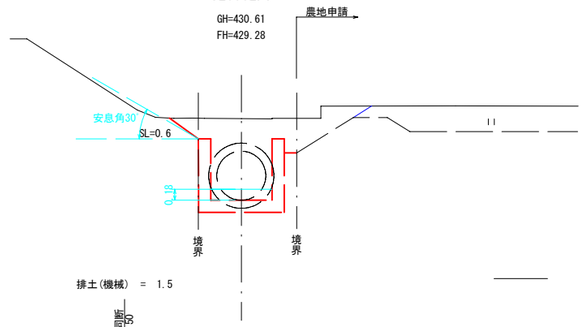

SECT6.0

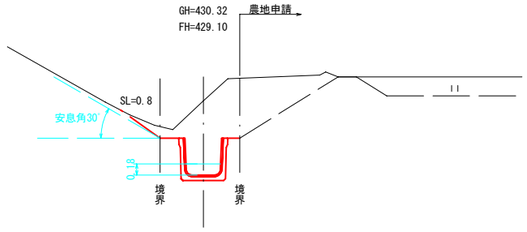

SECT0.0

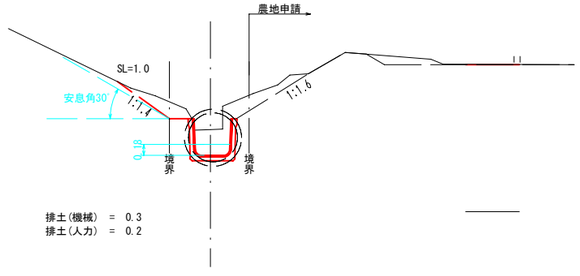

503
208

図面の名称	図面番号
五升原農地災害復旧工事 （水路）縦断図・横断図	6 6

測量		令和 年 月 日終了
設計		
製図	原図	
	複写	