
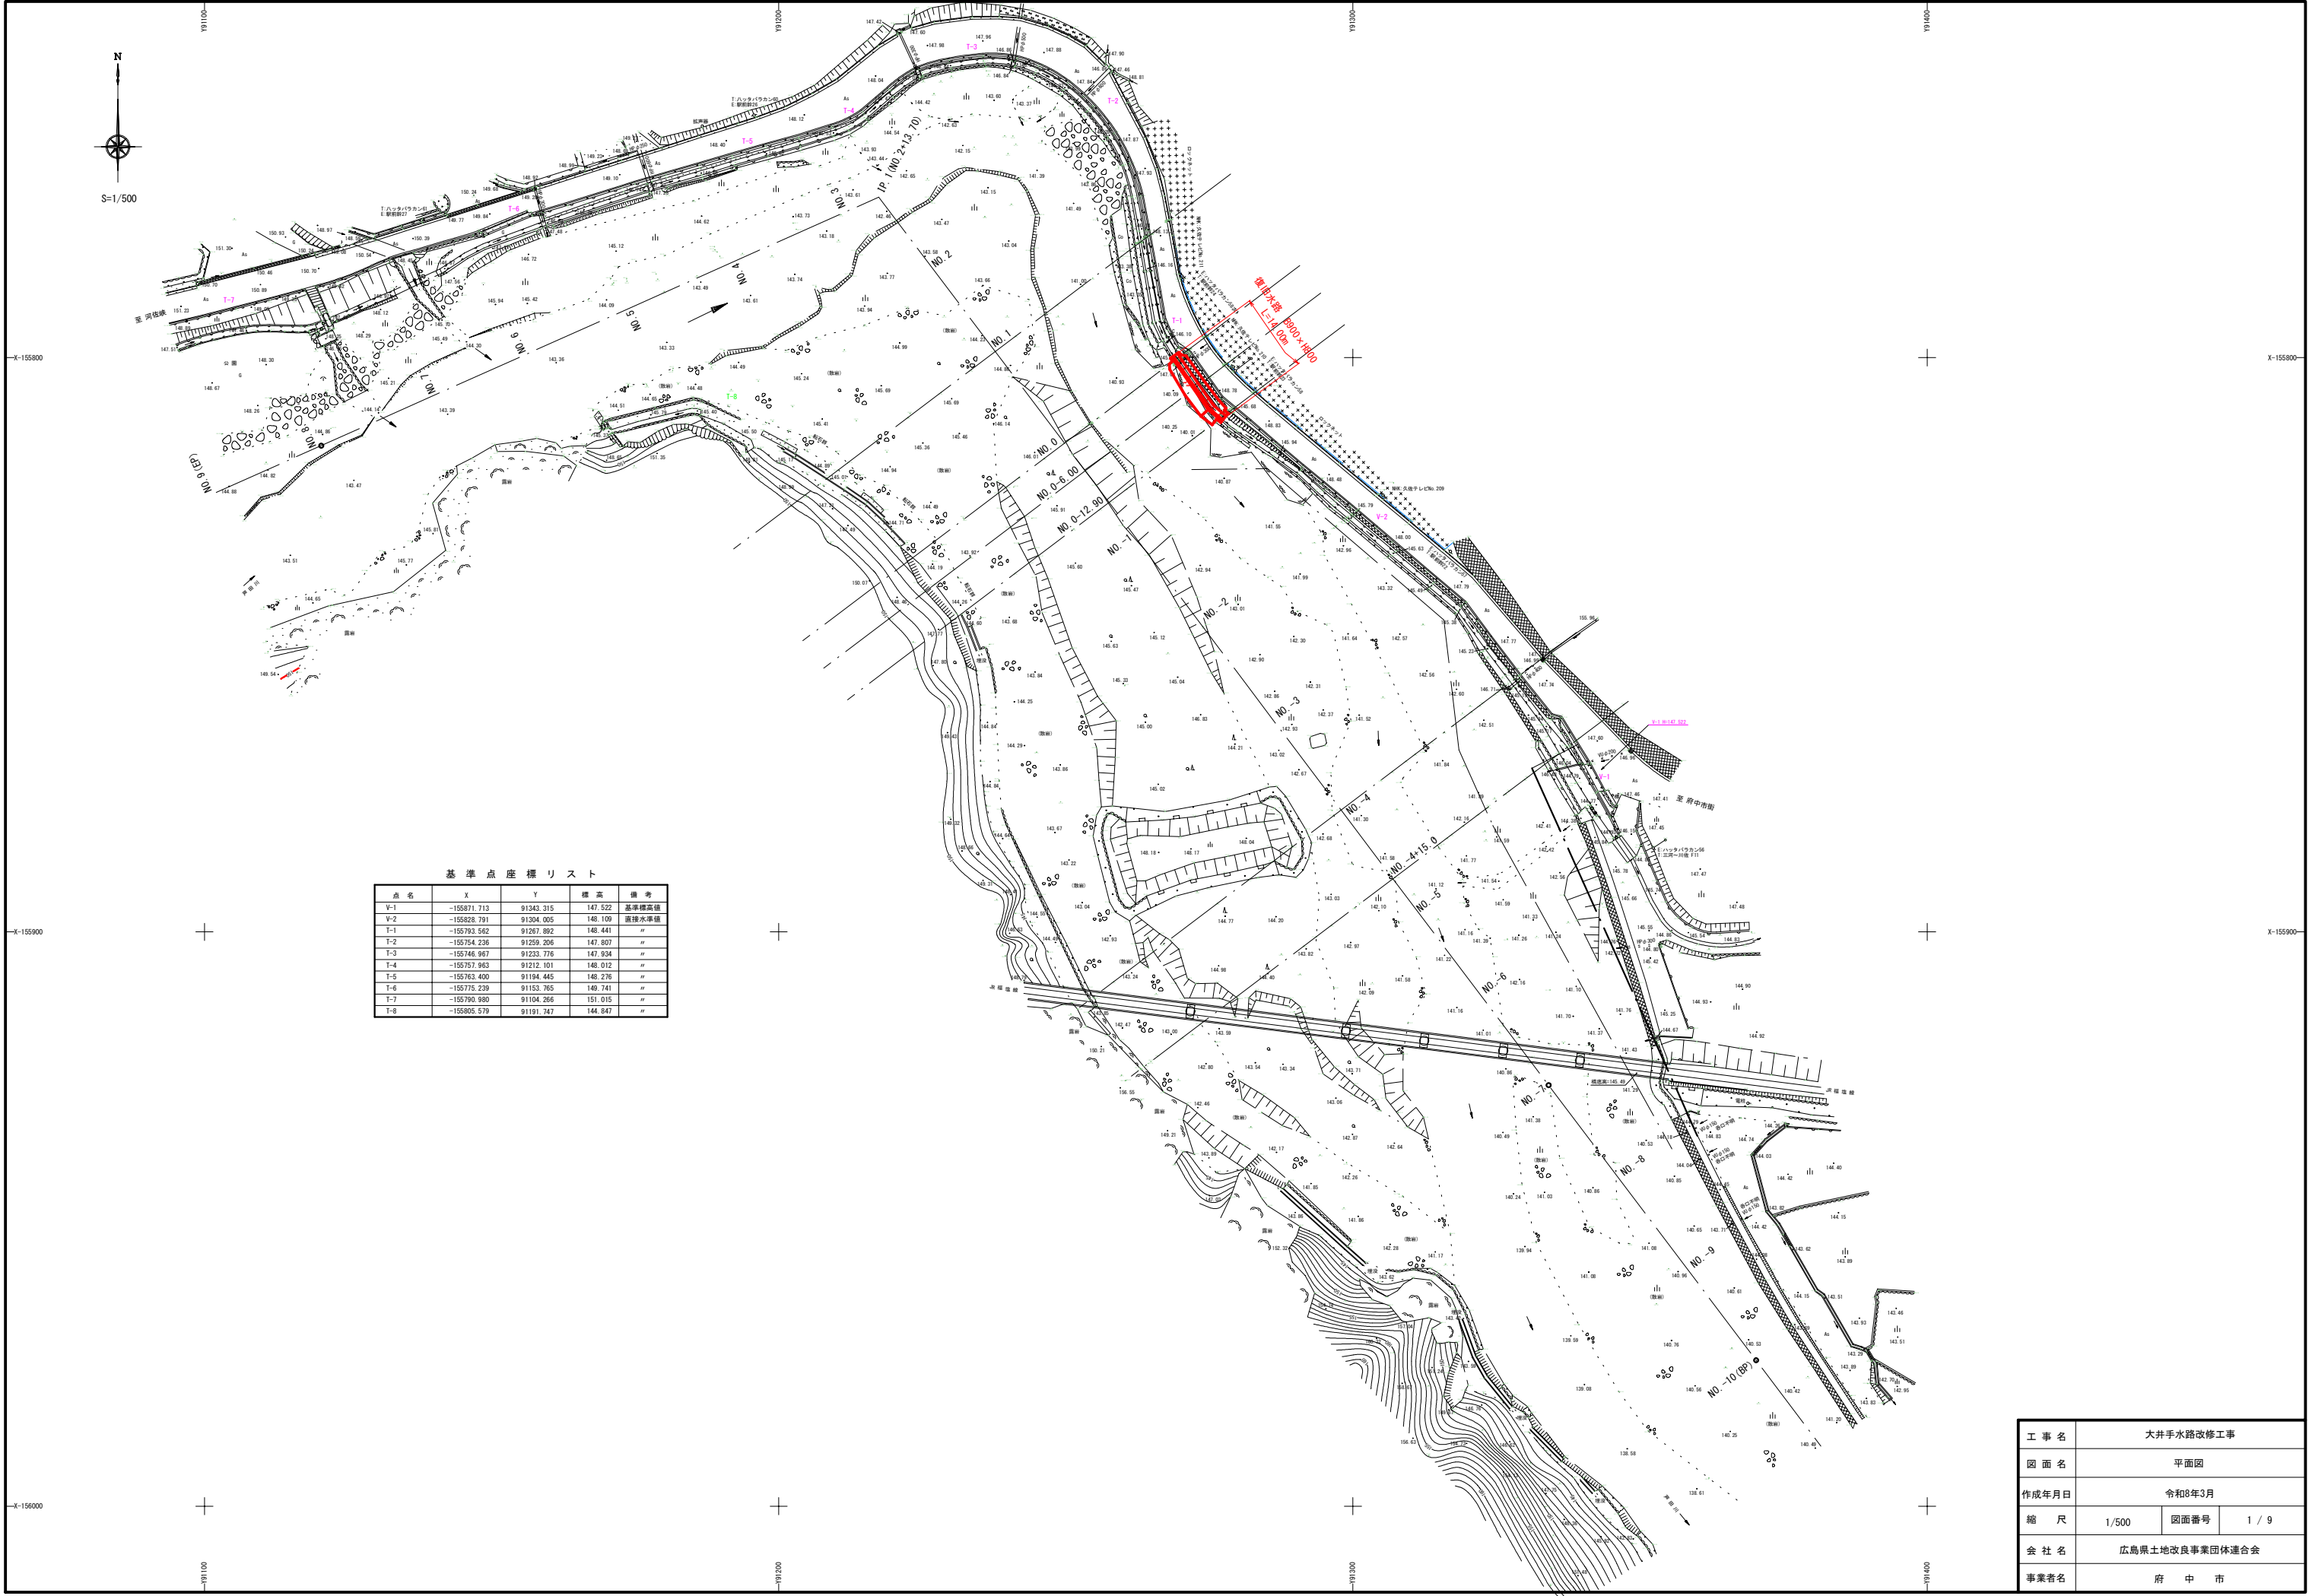
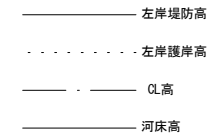





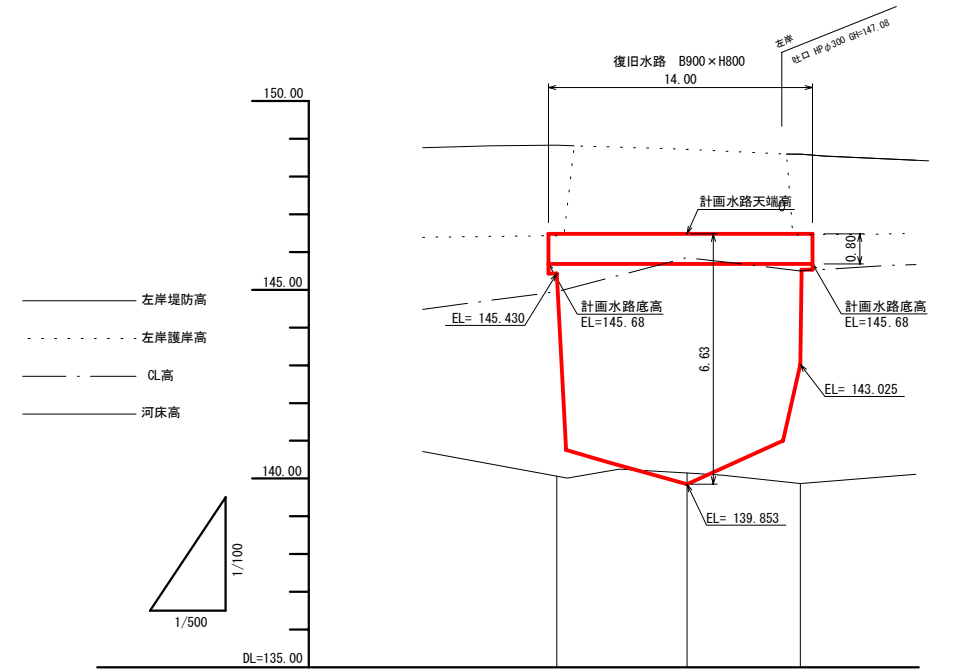


工 事 名	大井手水路改修工事		
図 面 名	平面図		
作成年月日	令和8年3月		
縮 尺	1/500	図面番号	1 / 9
会 社 名	広島県土地改良事業団体連合会		
事業者名	府 中 市		

$$S=1/100$$

$$H=1/500, V=1/100$$


計 画 勾 配				
計 画	左岸堤防高			
	用水路高			
	河 床 高	145.68	145.68	145.68
現 況	左岸堤防高	146.83	146.72	146.58
	用水路高	145.68	145.67	145.67
	河 床 高	140.00	140.05	139.87
追 加 距 離		-12.990	-6.000	0.000
区 間 距 離		7.100	6.900	6.000
測 点		200.0+13.3 200.0+12.9	200.0+6.0	200.0+0.7

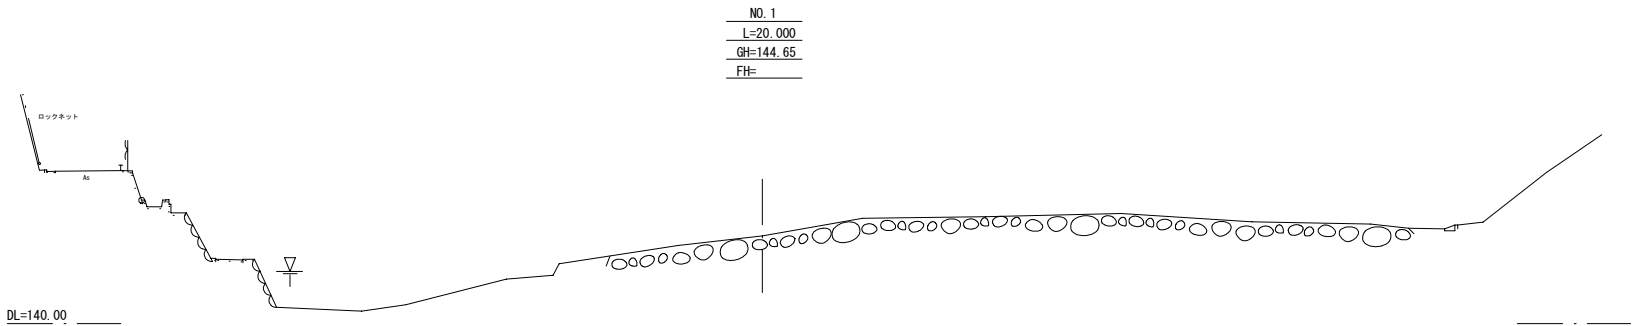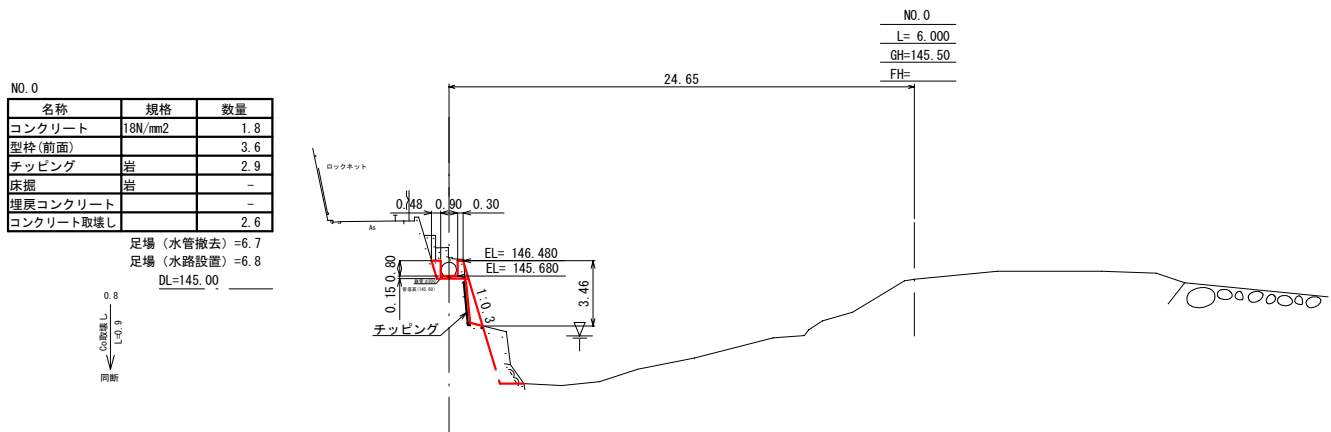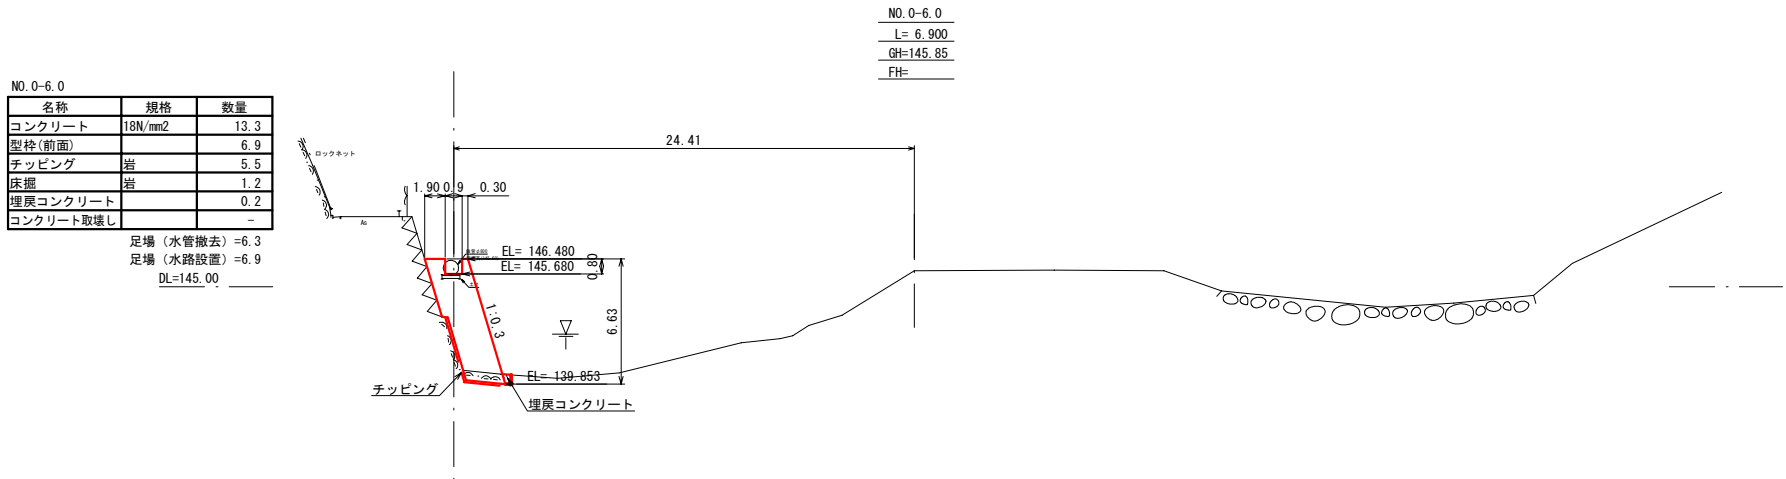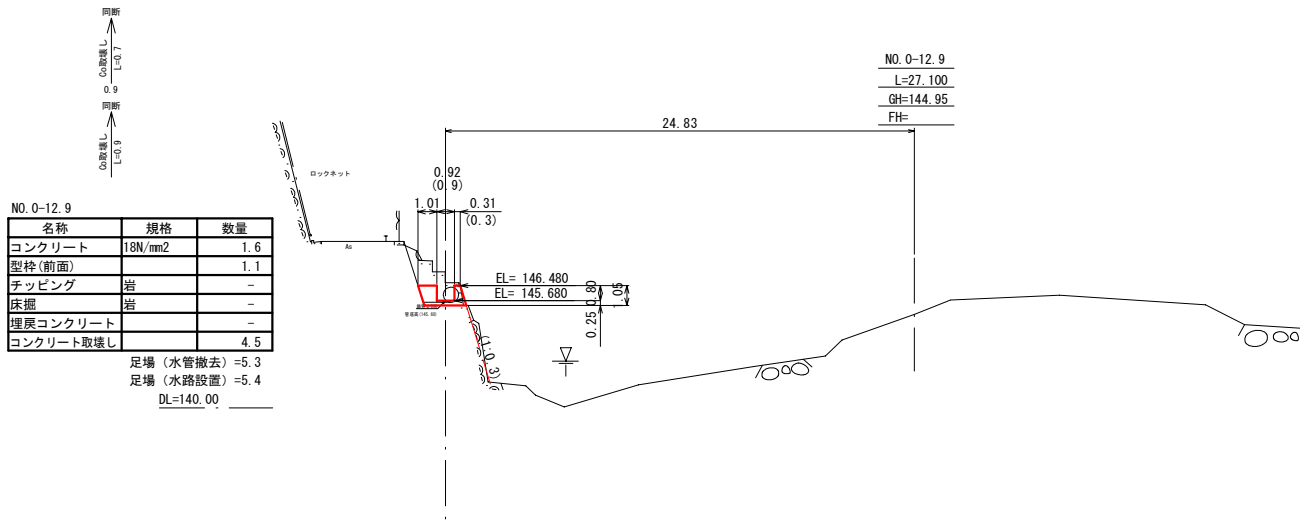
工 事 名	大井手水路改修工事		
図 面 名	平面縦断面図		
作成年月日	令和8年3月		
縮 尺	図示	図面番号	2 / 9
会 社 名	広島県土地改良事業団体連合会		
事業署名	府 市		




工 事 名	大井手水路改修工事		
図 面 名	横断面図		
作成年月日	令和8年3月		
縮 尺	1/200	図面番号	3 / 9
会 社 名	広島県土地改良事業団体連合会		
事業者名	府 中 市		

標準断面図

S=1/50

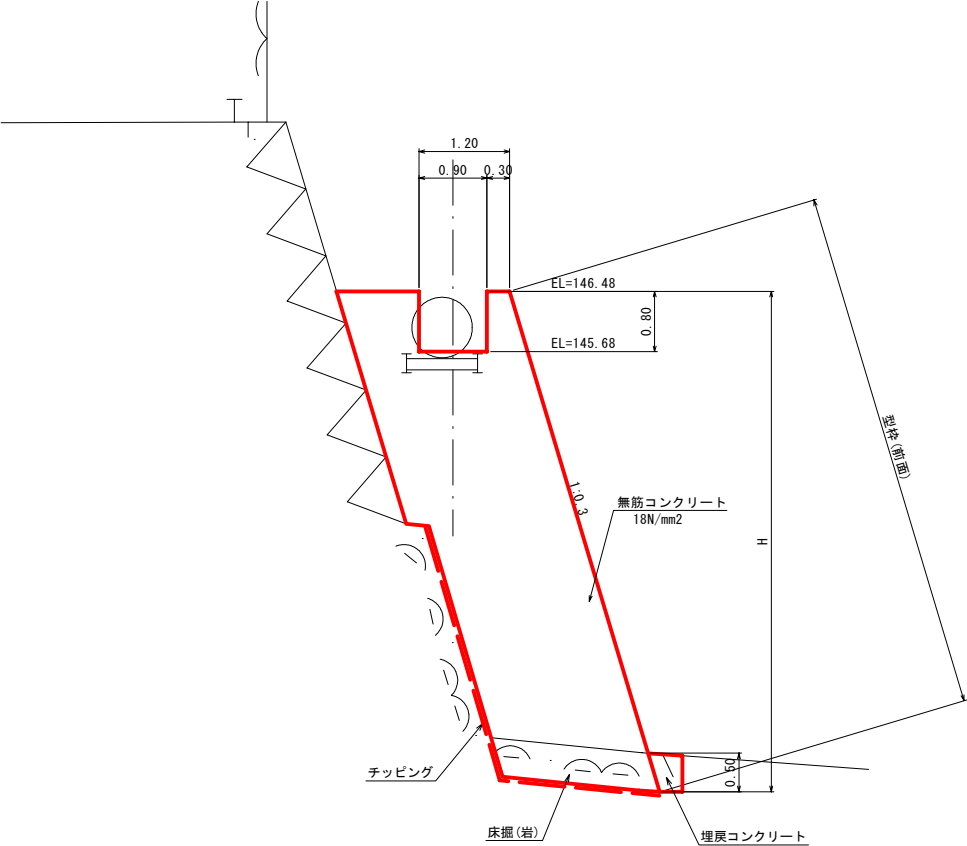

工 事 名	大井手水路改修工事		
図 面 名	標準断面図		
作成年月日	令和8年3月		
縮 尺	1/50	図面番号	4 / 9
会 社 名	広島県土地改良事業団体連合会		
事業者名	府 中 市		

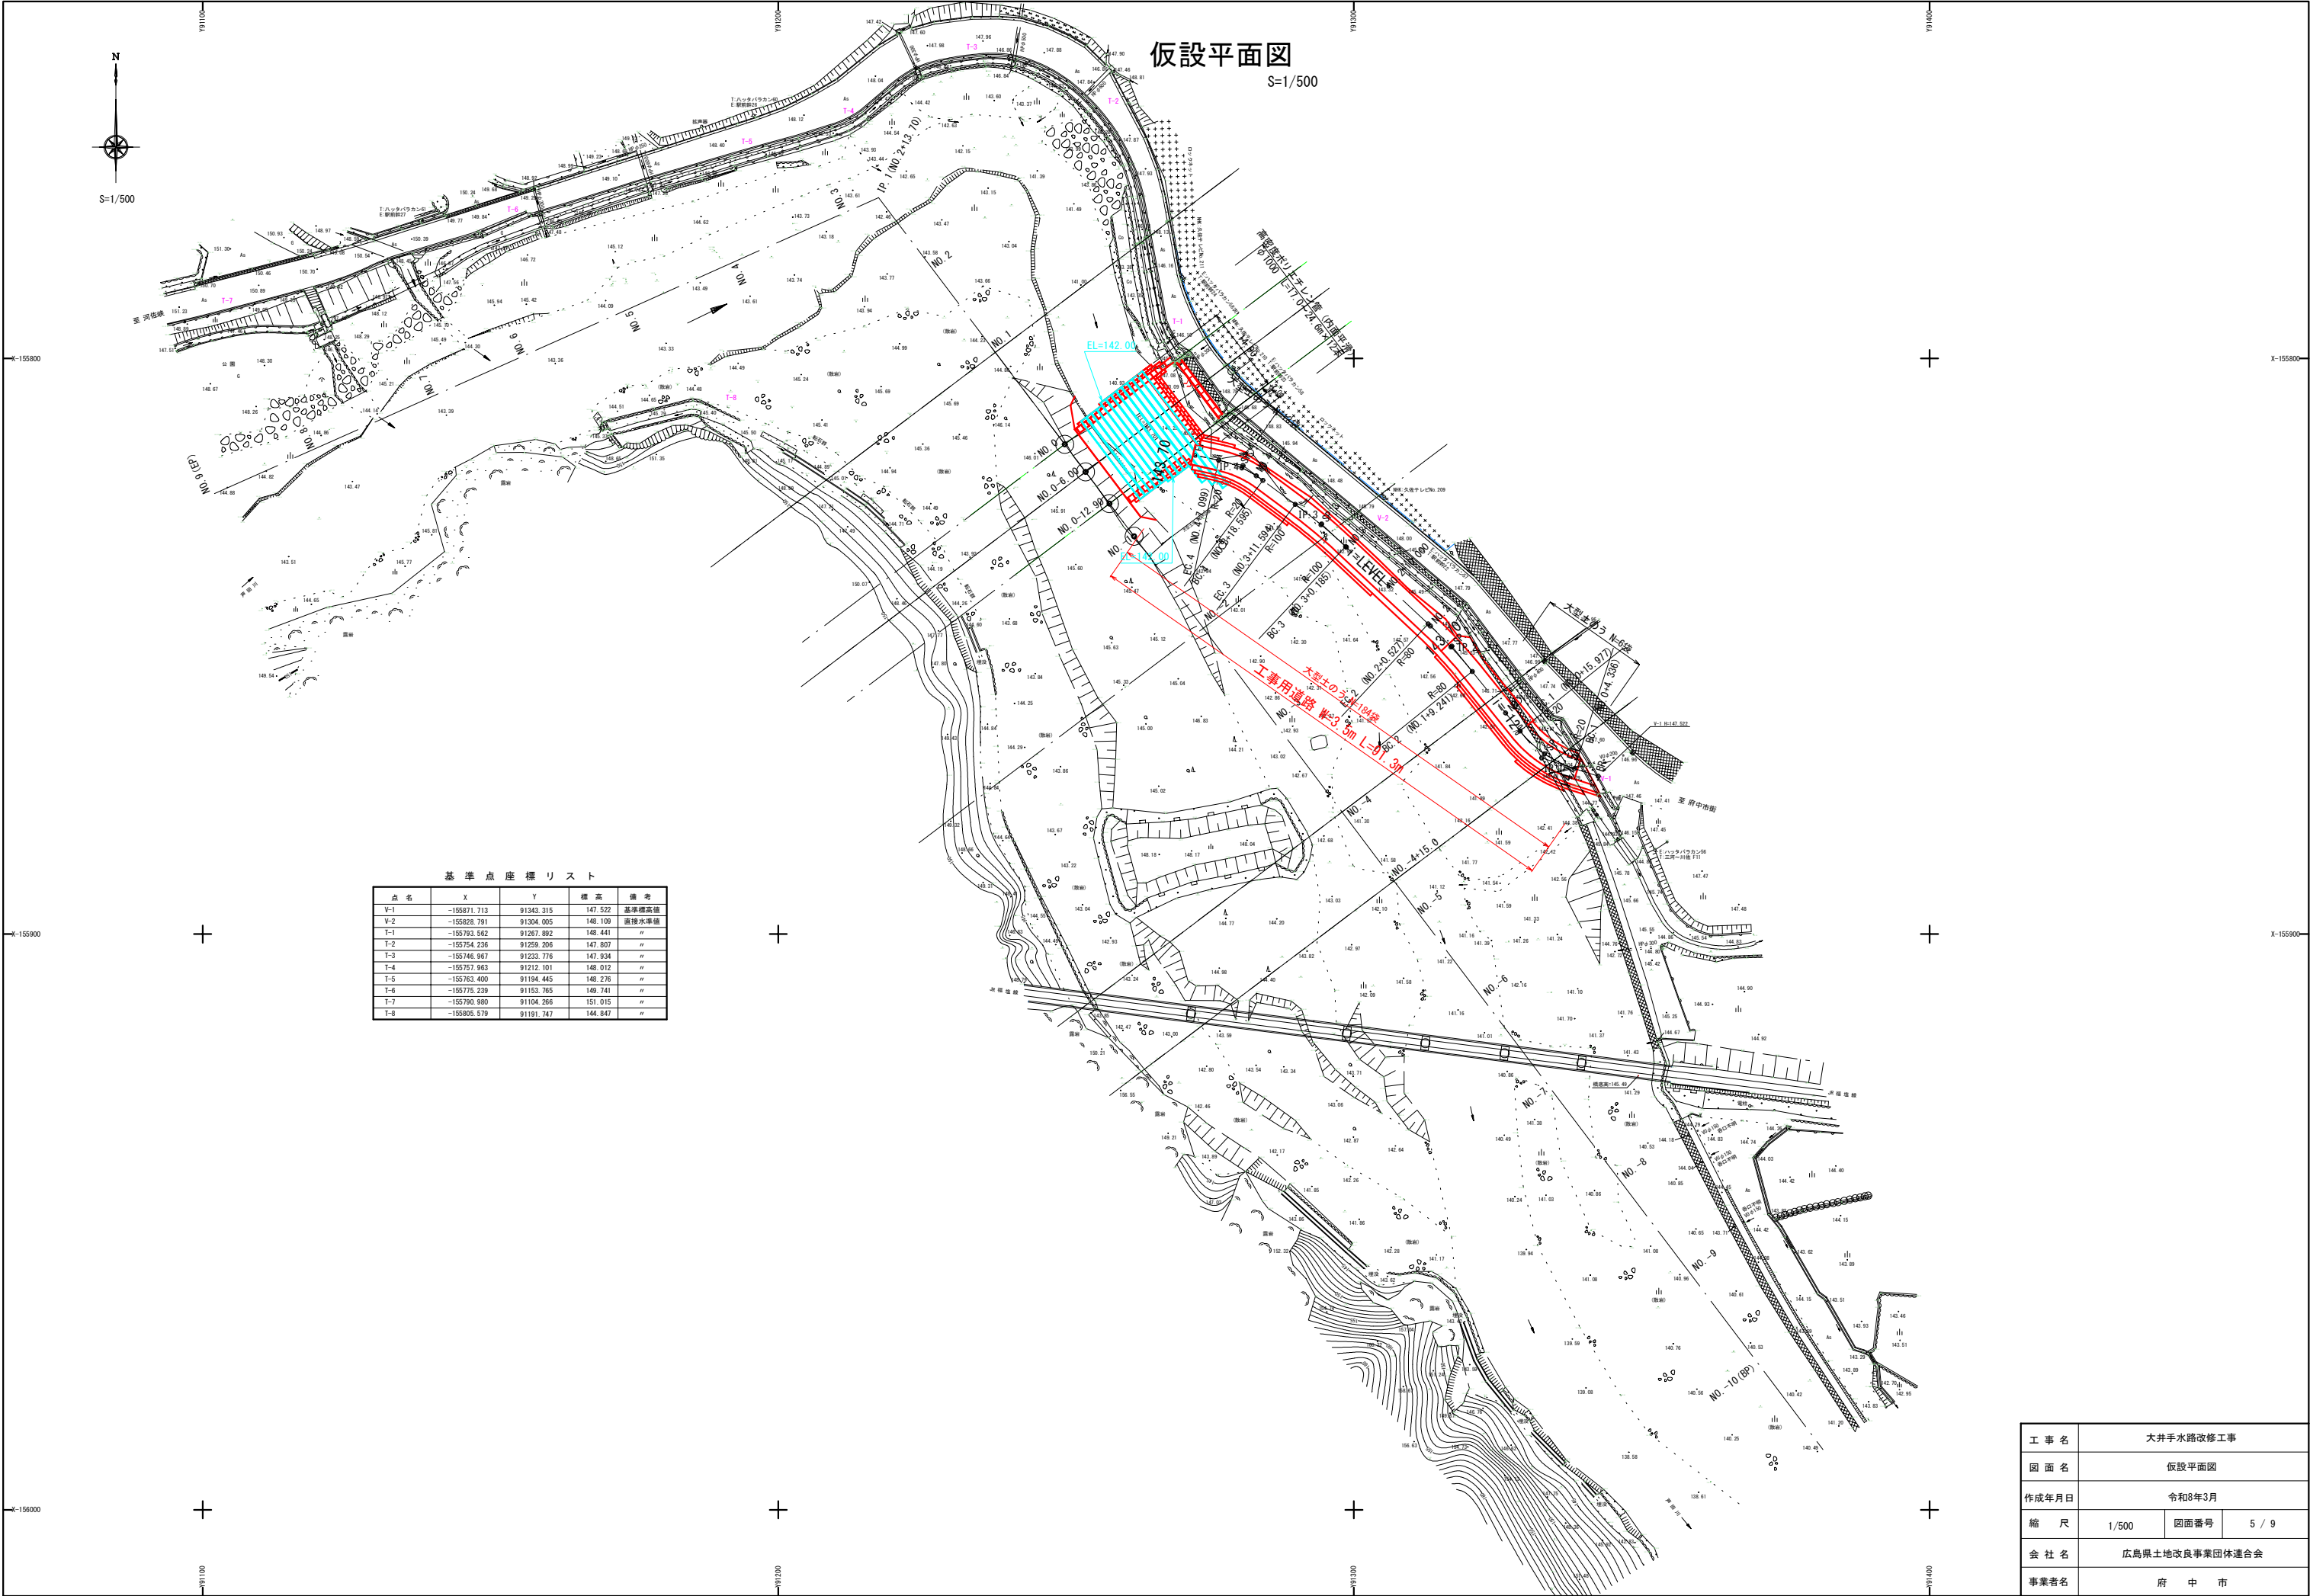


仮設平面図
S=1/500

基準点座標リスト

点名	X	Y	標高	備考
V-1	-155871.713	91343.315	147.522	基準標高値
V-2	-155828.791	91304.005	148.109	直接水準値
T-1	-155793.562	91267.892	148.441	"
T-2	-155754.236	91239.206	147.807	"
T-3	-155746.967	91233.776	147.934	"
T-4	-155757.963	91212.101	148.012	"
T-5	-155763.400	91194.445	148.276	"
T-6	-155775.239	91153.765	149.741	"
T-7	-155790.980	91104.266	151.015	"
T-8	-155805.579	91191.747	144.847	"










工 事 名	大井手水路改修工事		
図 面 名	仮設平面図		
作成年月日	令和8年3月		
縮 尺	1/500	図面番号	5 / 9
会 社 名	広島県土地改良事業団体連合会		
事業者名	府 中 市		

工事用道路縦断図

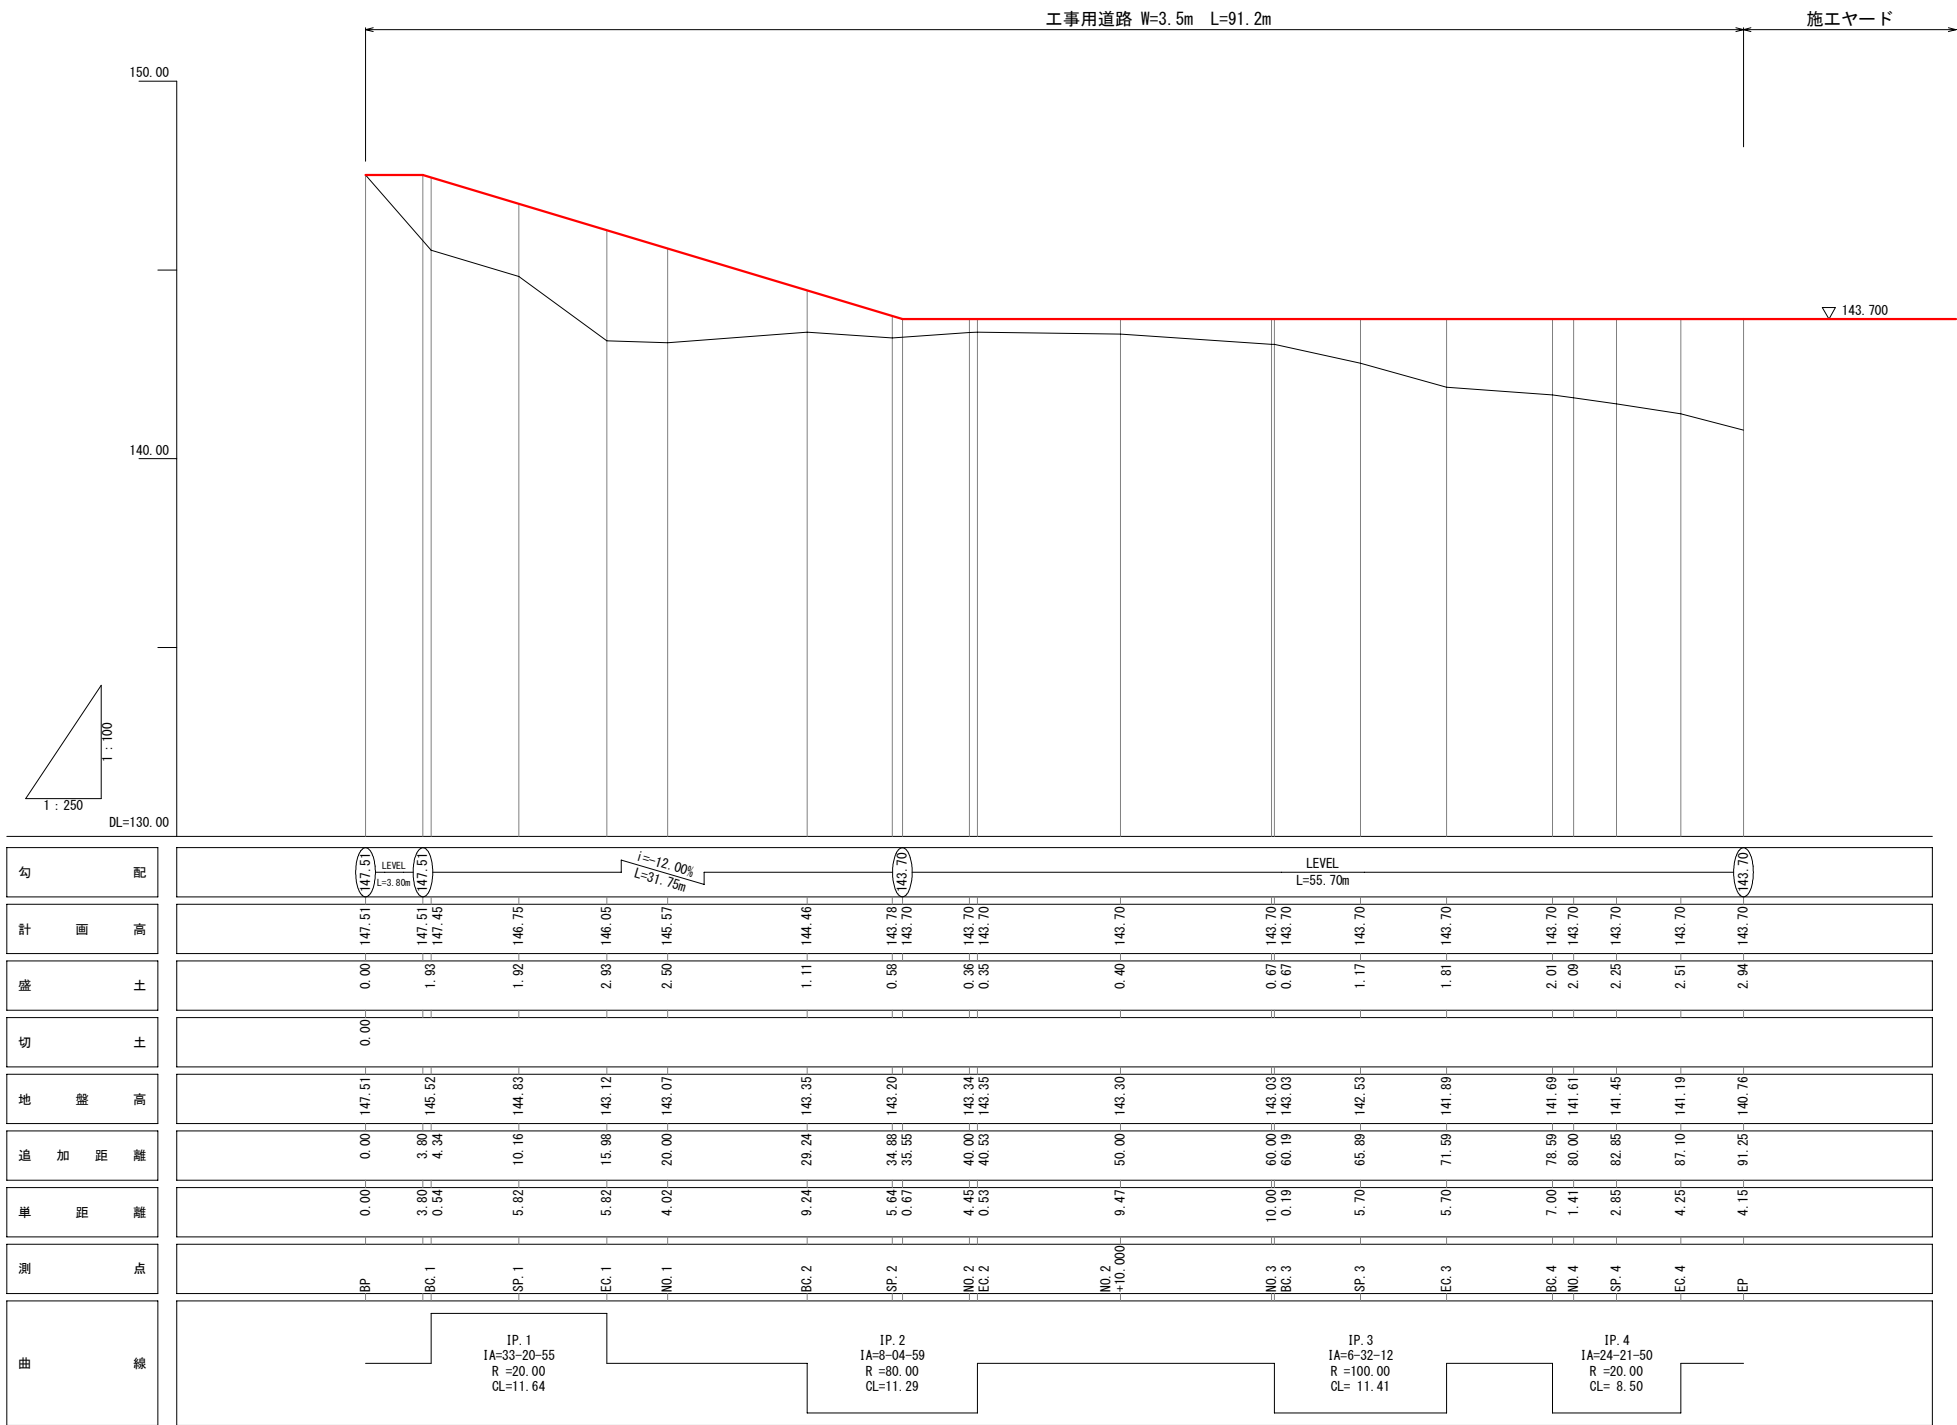

工 事 名	大井手水路改修工事		
図 面 名	工事用道路縦断図		
作成年月日	令和8年3月		
縮 尺	図示	図面番号	6 / 9
会 社 名	広島県土地改良事業団体連合会		
事業者名	府 中 市		

工事用道路横断図(1)

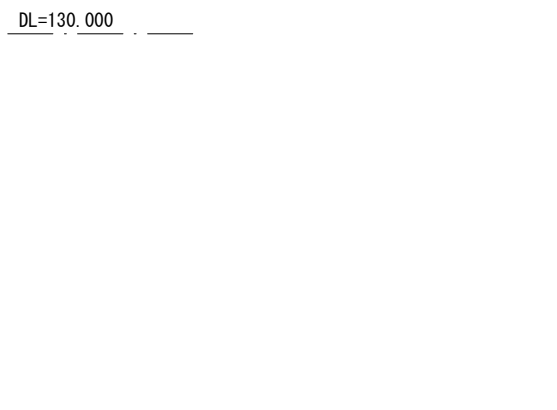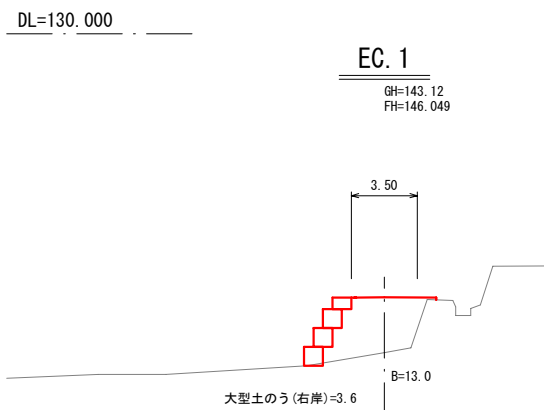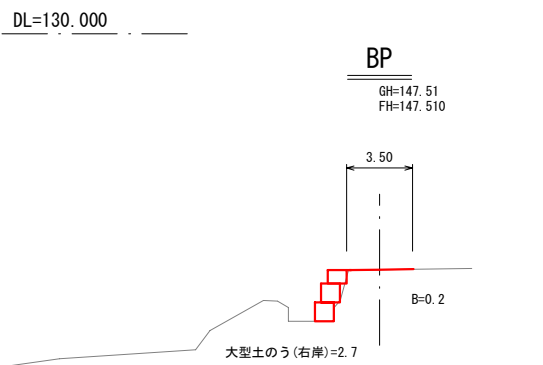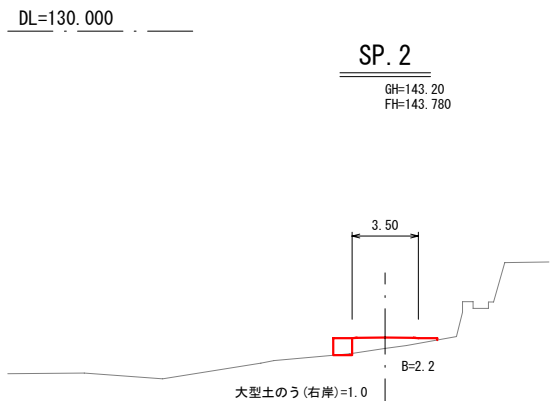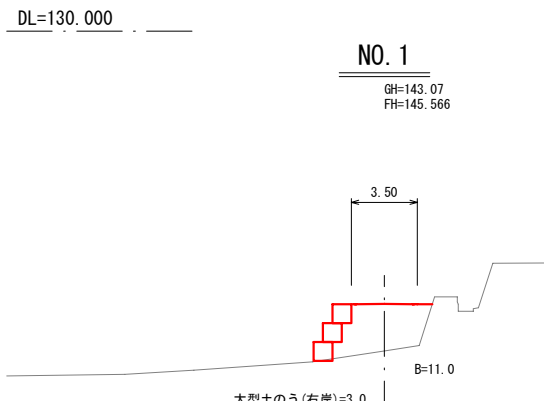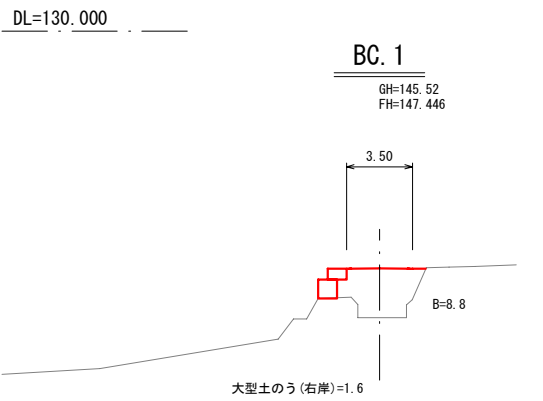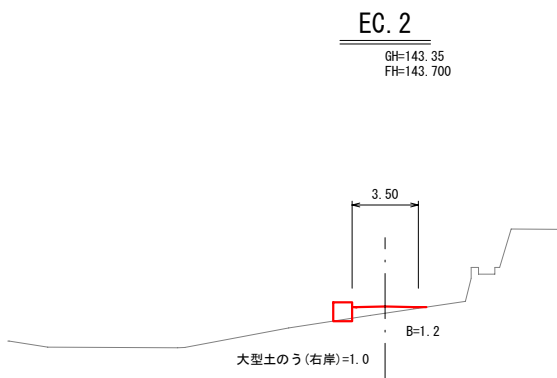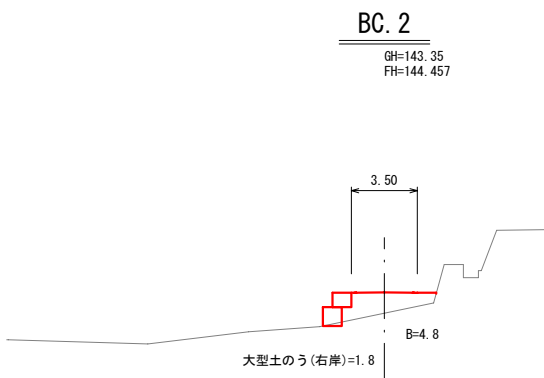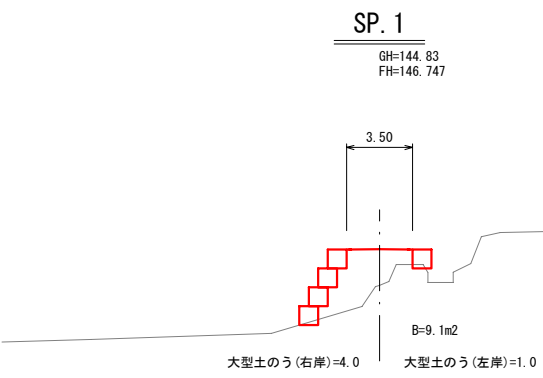


DL=130.000

DL=130.000


工 事 名	大井手水路改修工事		
図 面 名	工事用道路横断図(1)		
作成年月日	令和8年3月		
縮 尺	1/200	図面番号	7 / 9
会 社 名	広島県土地改良事業団体連合会		
事業者名	府 中 市		

工事用道路横断図(2)

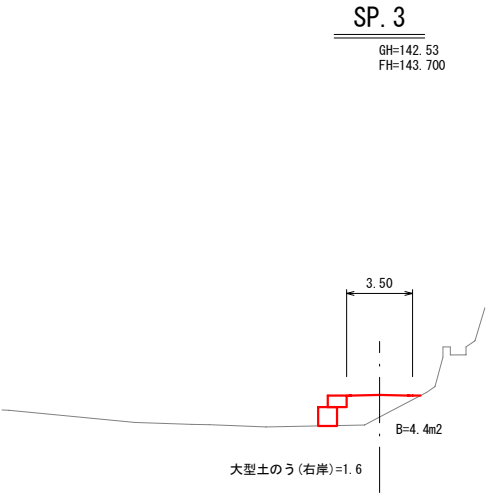


DL=135.000

BC. 3
GH=143.03
FH=143.700

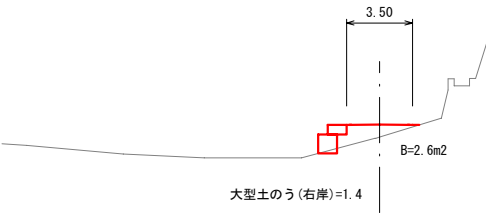


DL=135.000

NO. 2+10.000
GH=143.30
FH=143.700

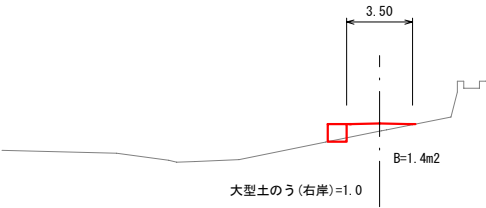


DL=130.000

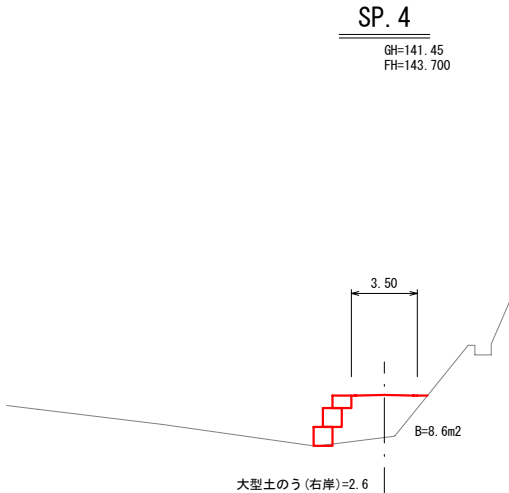


DL=135.000

BC. 4
GH=141.69
FH=143.700

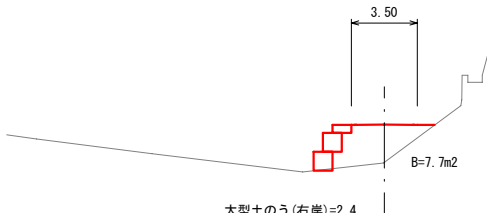


DL=135.000

EC. 3
GH=141.89
FH=143.700

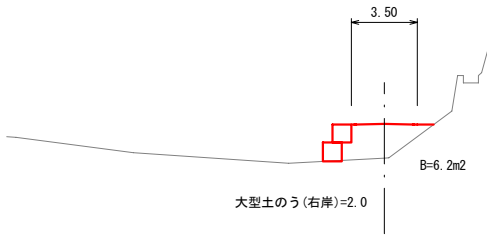


DL=135.000

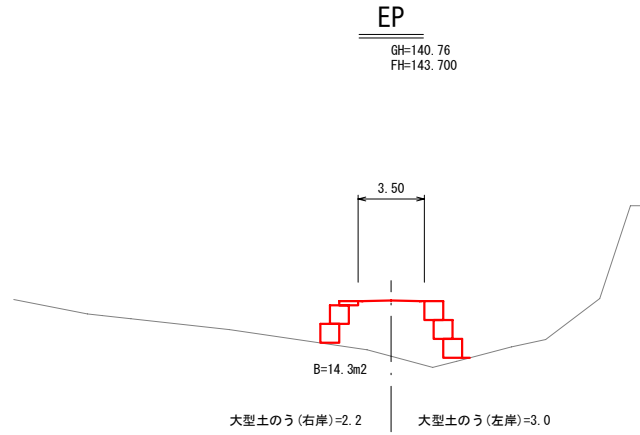

DL=130.000






EC. 4
GH=141.19
FH=143.700

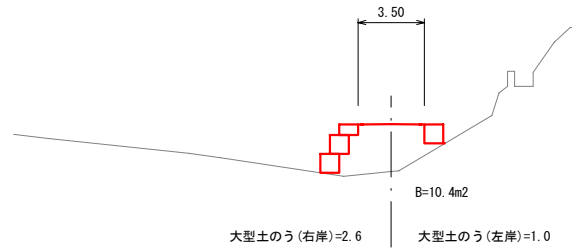

DL=130.000

工 事 名	大井手水路改修工事		
図 面 名	工事用道路横断図(2)		
作成年月日	令和8年3月		
縮 尺	1/200	図面番号	8 / 9
会 社 名	広島県土地改良事業団体連合会		
事業者名	府 中 市		

施工ヤード一般図
 S=1/200

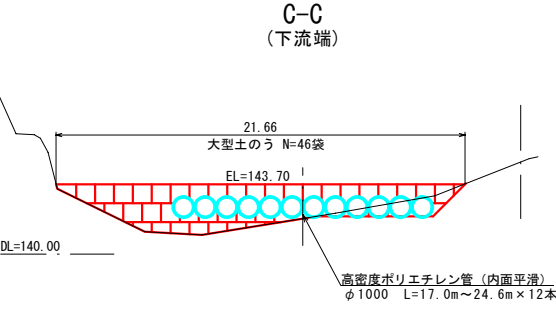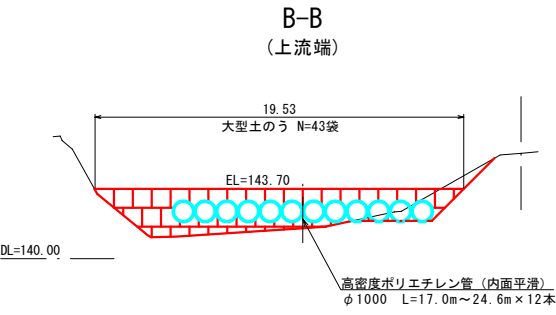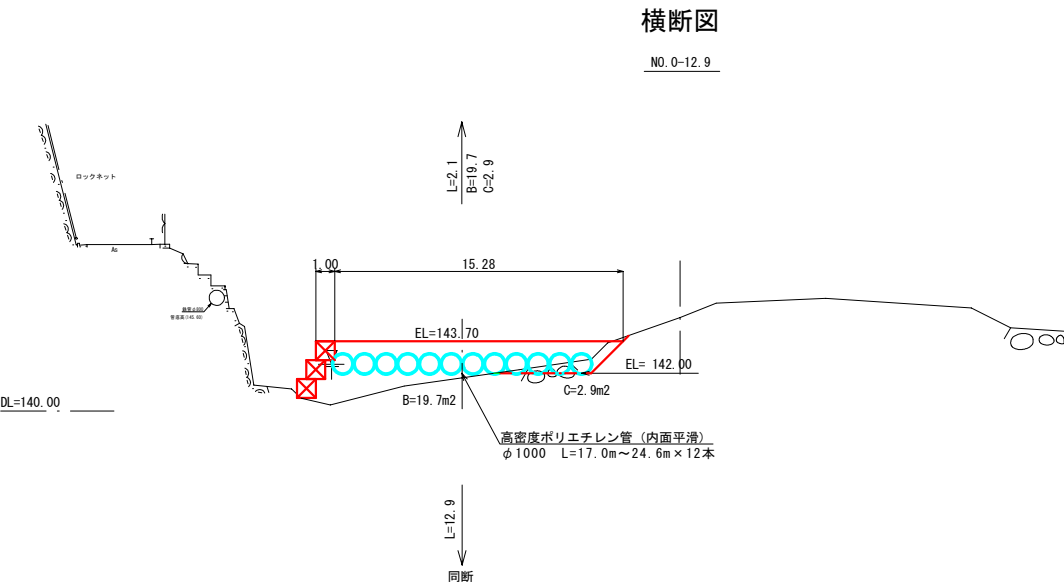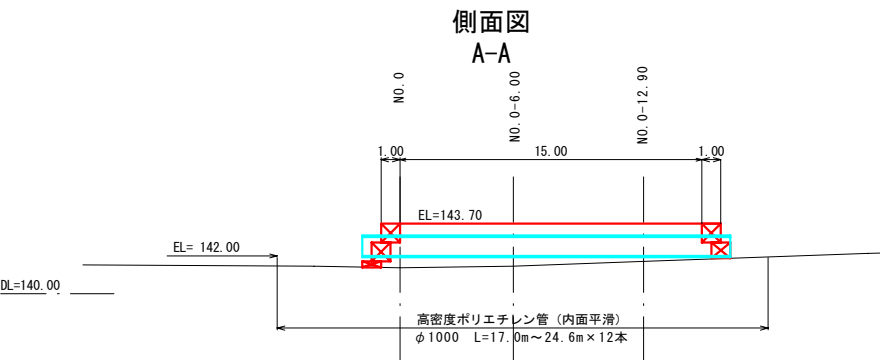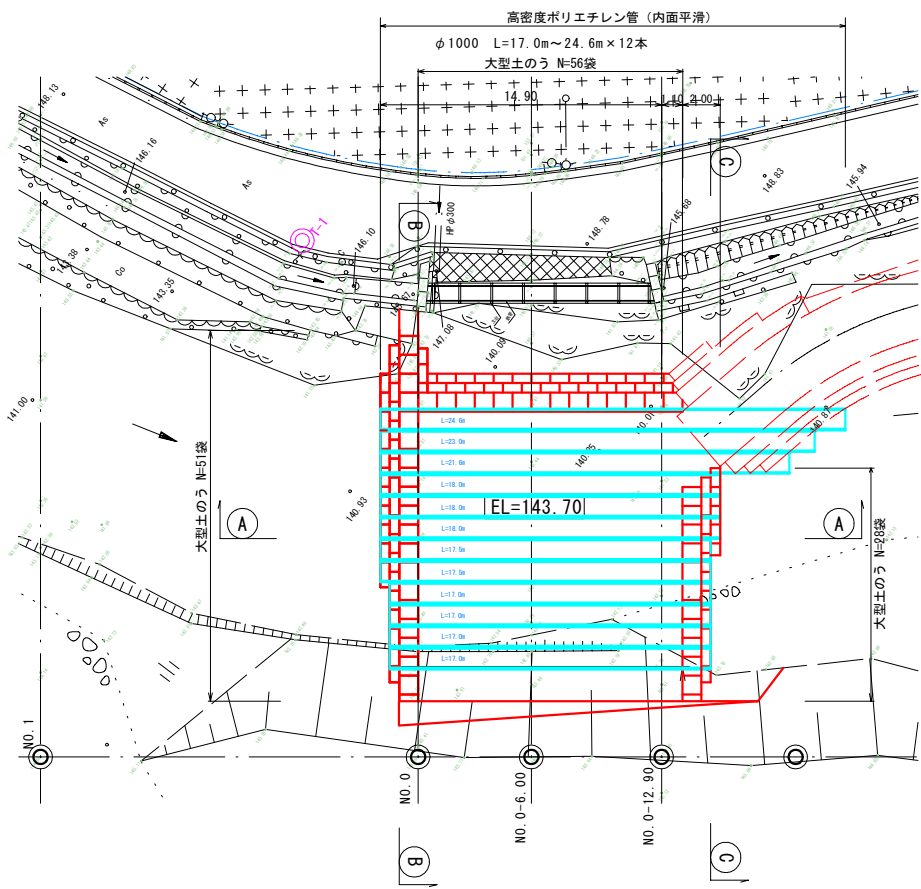

工 事 名	大井手水路改修工事		
図 面 名	施工ヤード一般図		
作成年月日	令和8年3月		
縮 尺	1/200	図面番号	9 / 9
会 社 名	広島県土地改良事業団体連合会		
事業者名	府 中 市		