

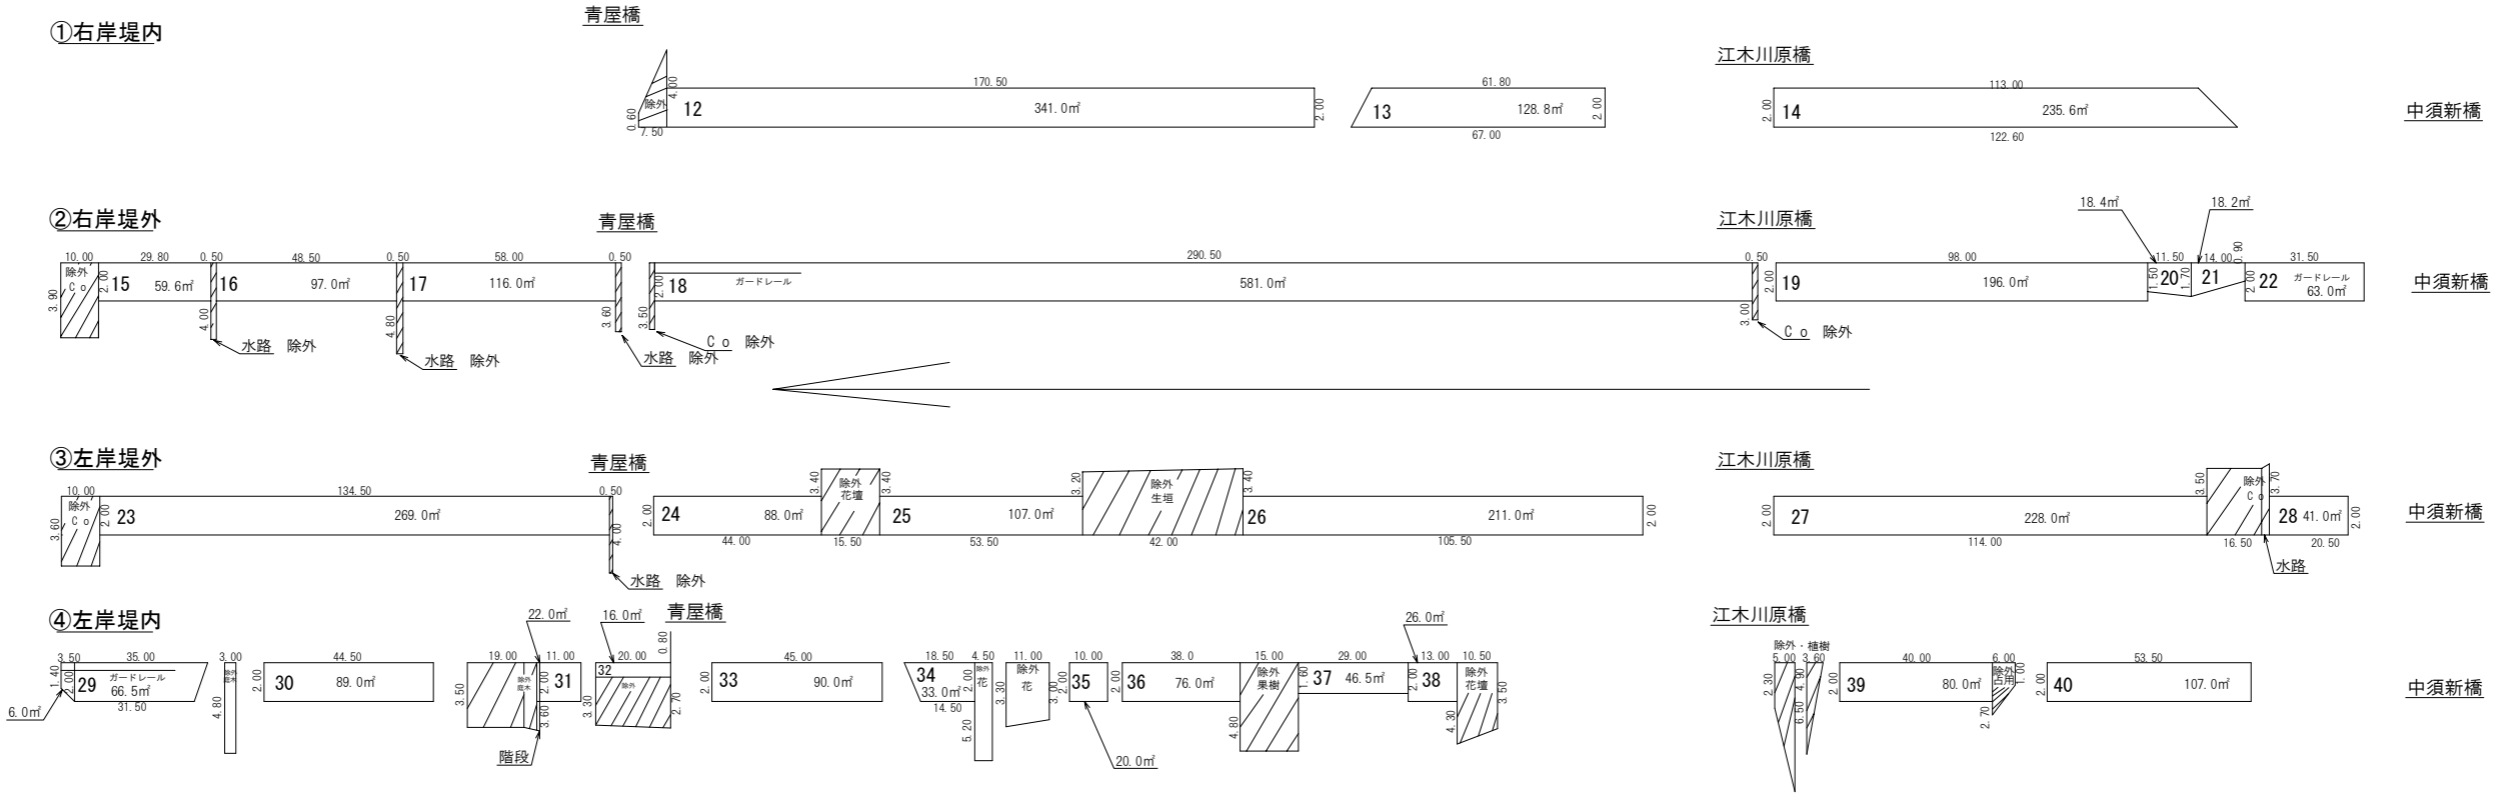
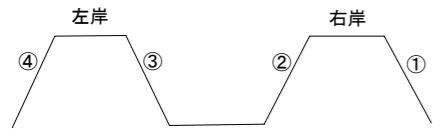
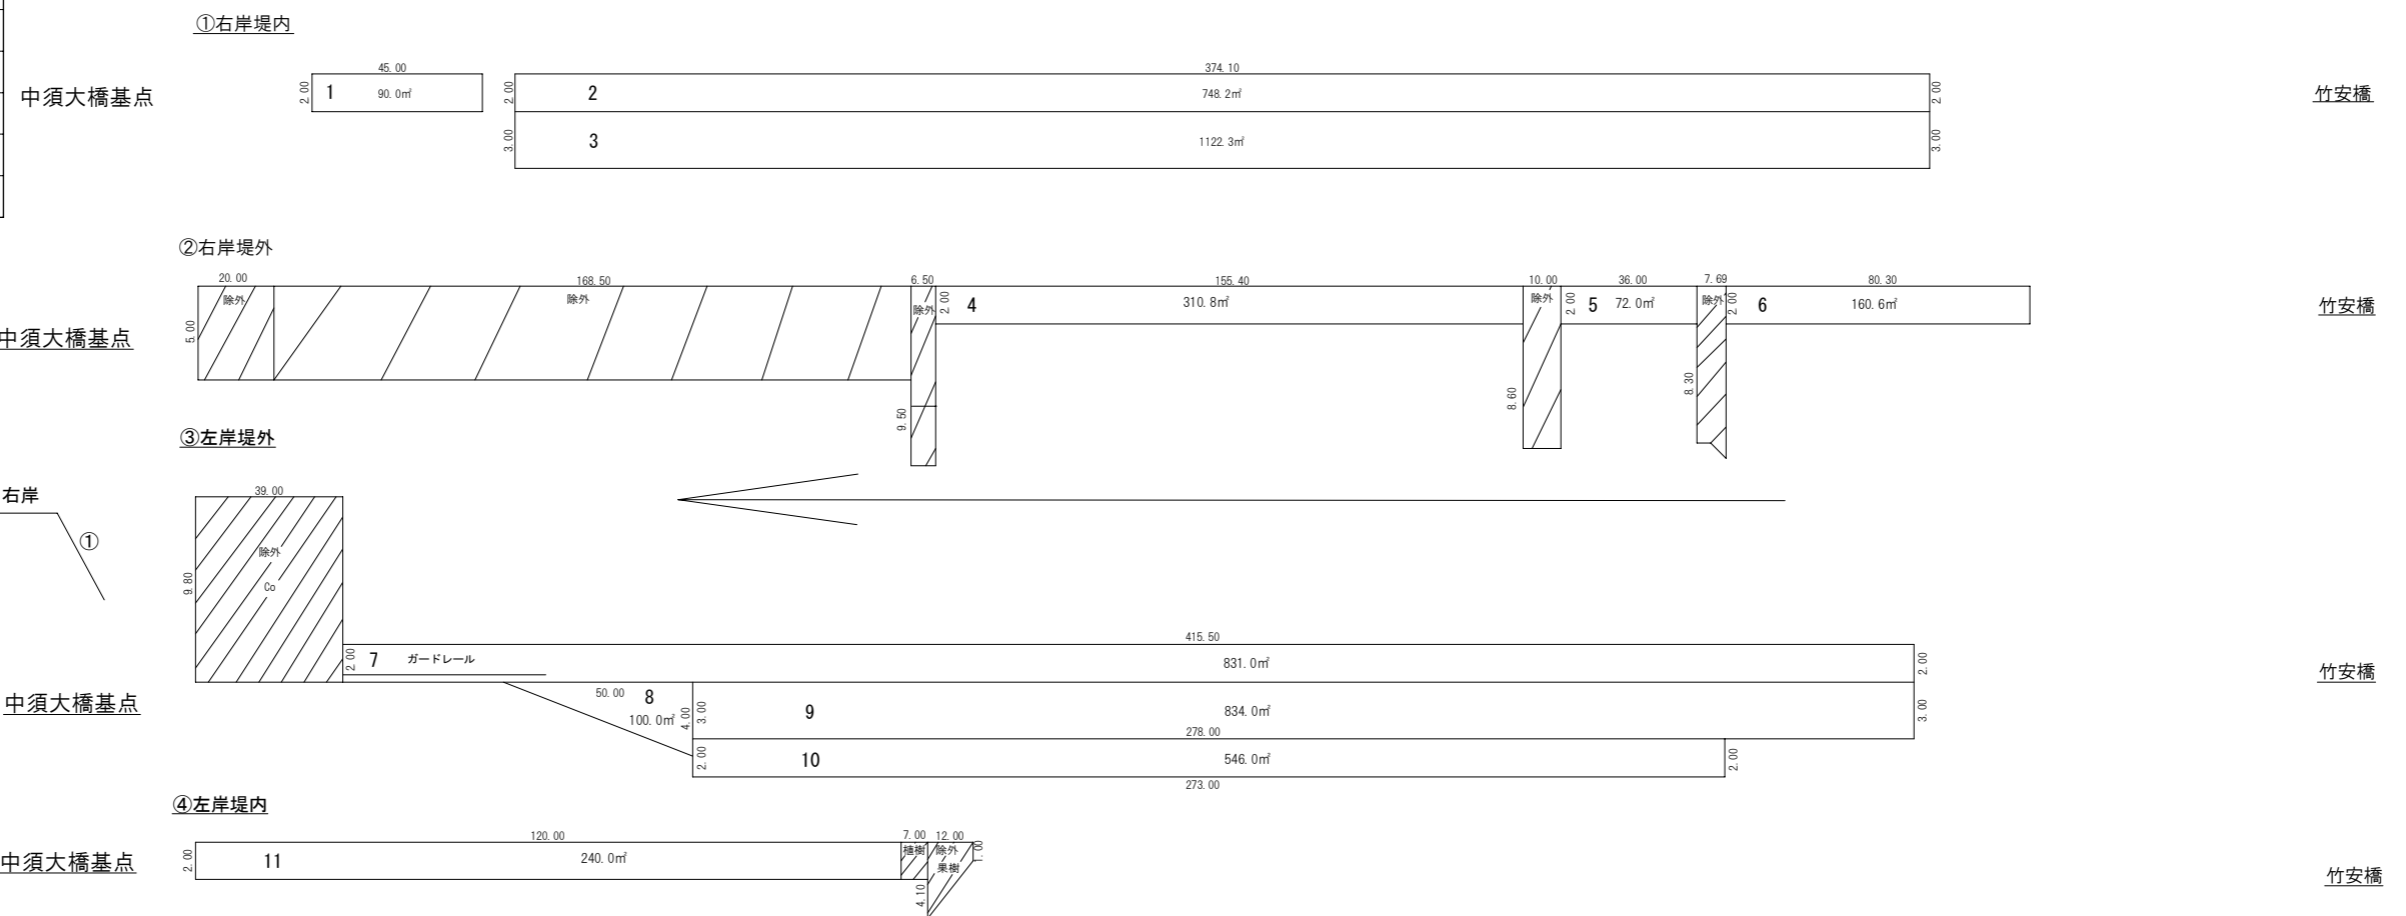
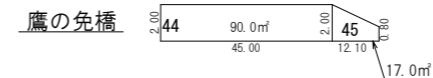


図面番号	1/6	縮尺	V=1:200, H=1:1000
工種	除草業務		
種別	計画図	番号	/
河川路線名	砂川両岸(中須大橋~中須新橋)		
工事場所	府中市中須町外		
府中市			

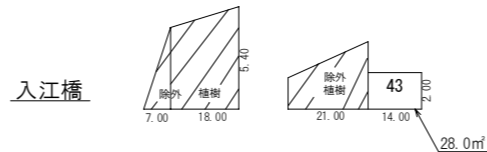



図面番号	2 / 6	縮尺	V=1 : 200 H=1 : 1000
工種	除草業務		
種別	横断図	番号	
路線名	砂川宇賀左岸線(中須新橋~鶺鴒橋)		
工事箇所	府中市 中須町 外 地内		
広島県府中市			

①右岸堤内

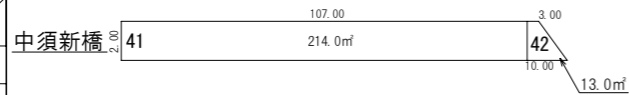


稲荷木橋




②右岸堤外

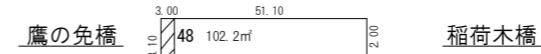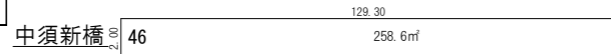


稲荷木橋

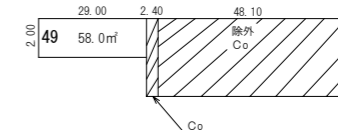


③左岸堤外

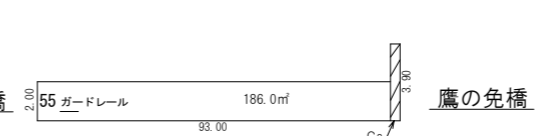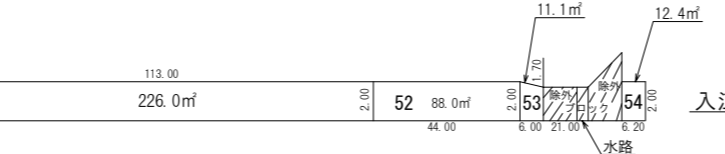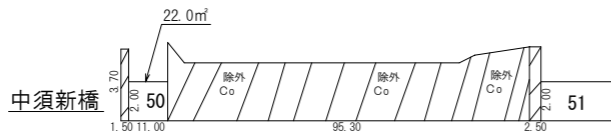

稲荷木橋

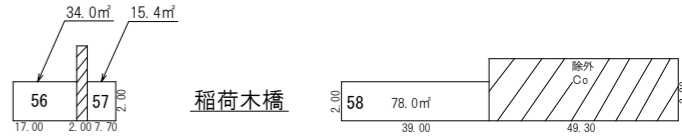

④左岸堤内



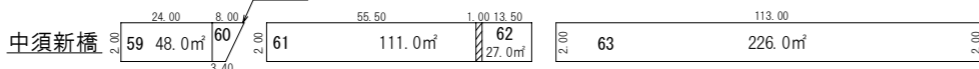


入江橋


鷹の免橋

稲荷木橋




①右岸堤内

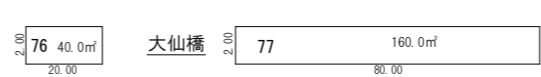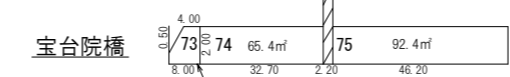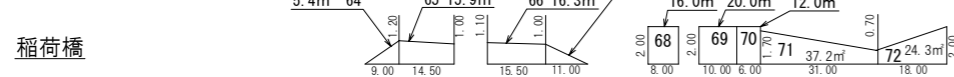


高木橋

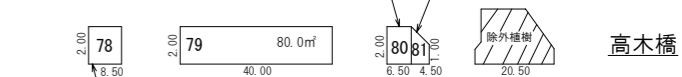




②右岸堤外

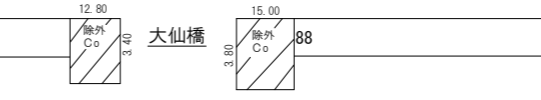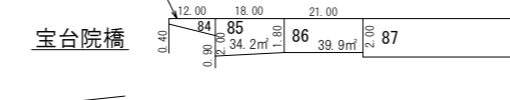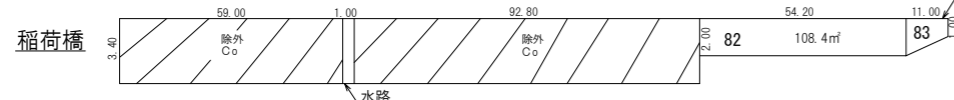


高木橋

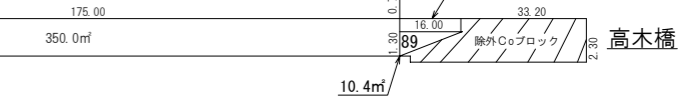




③左岸堤外

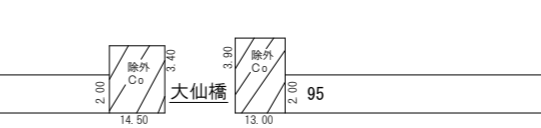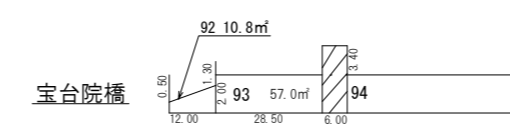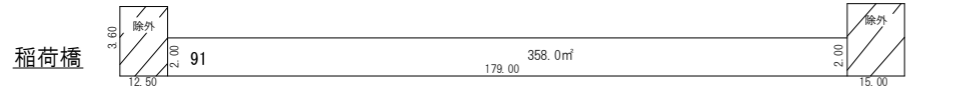


高木橋

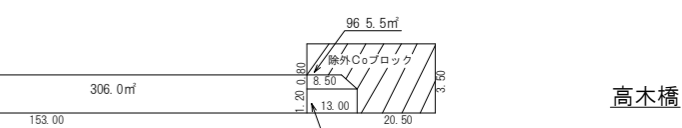


④左岸堤内

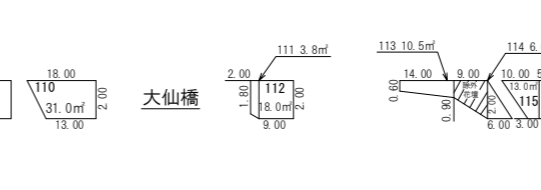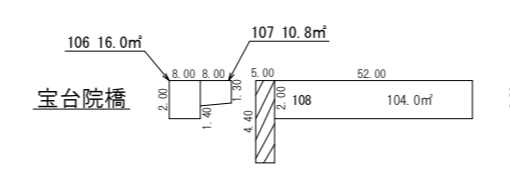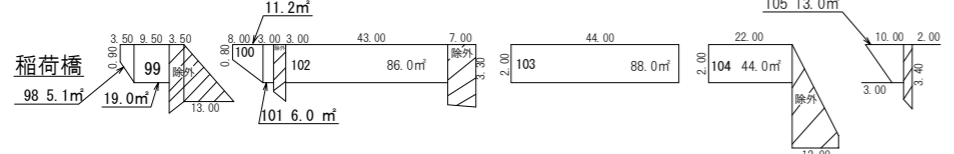

高木橋

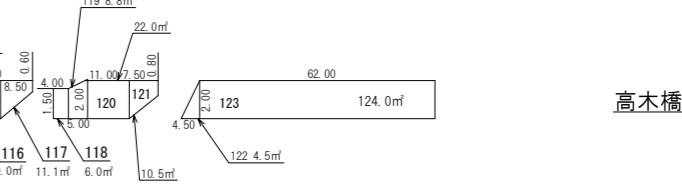


右岸堤内

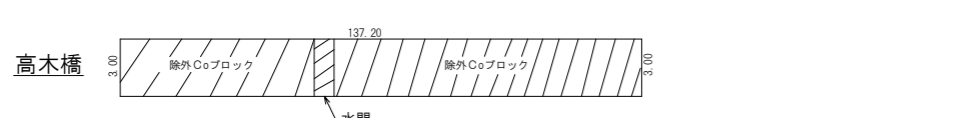

鶺鴒橋終点

左岸堤内

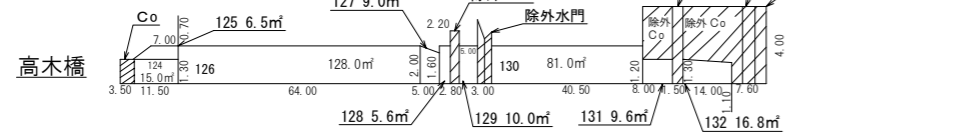


鶺鴒橋終点


図面番号	3 6	縮尺	図示
工種	除草業務		
種別	計画図	番号	
路線 河川名	府中瀬戸栗柄線外10線		
工事箇所	府中市 栗柄 町 外 地内		
広島県府中市			

栗柄39号線・芦田川右岸線（鳴谷）
鳴谷広谷線・中須高木2号線


高木広谷2号線展開図 L=200m A=277m²
S=(W=1:50 L=1:1000)

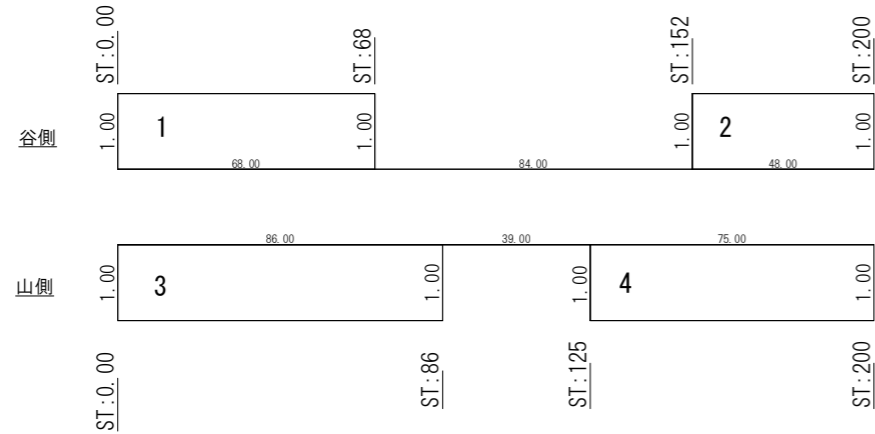


鳴谷広谷線展開図 L=390m A=694m²
S=(W=1:50 L=1:1000)

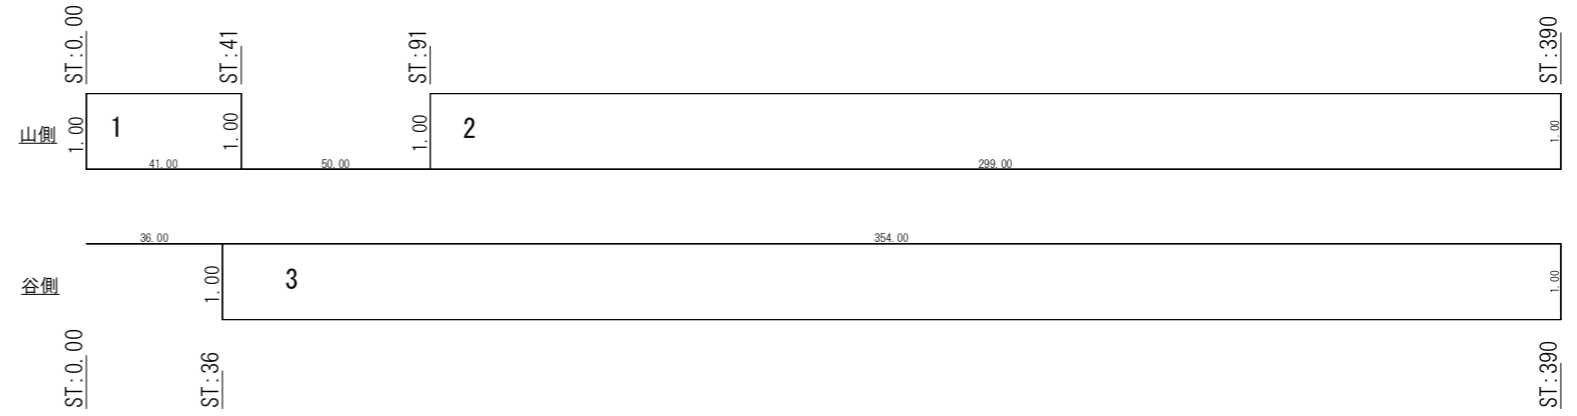


芦田川右岸線鳴谷展開図L=221.4m A=332.1m²
S=(W=1:50 L=1:1000)

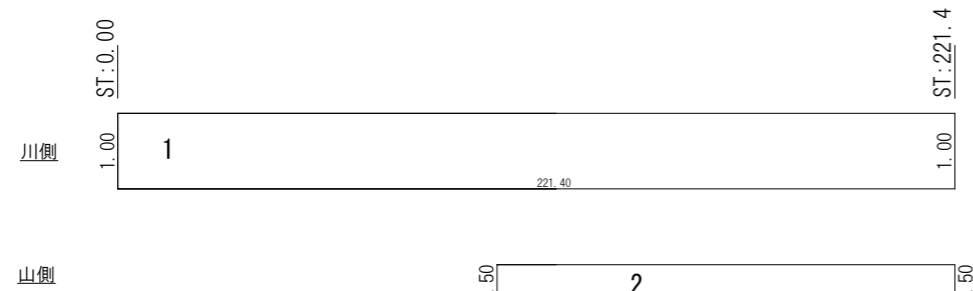


栗柄39号線展開図 L=580m A=1,058m²
S=(W=1:50 L=1:1000)

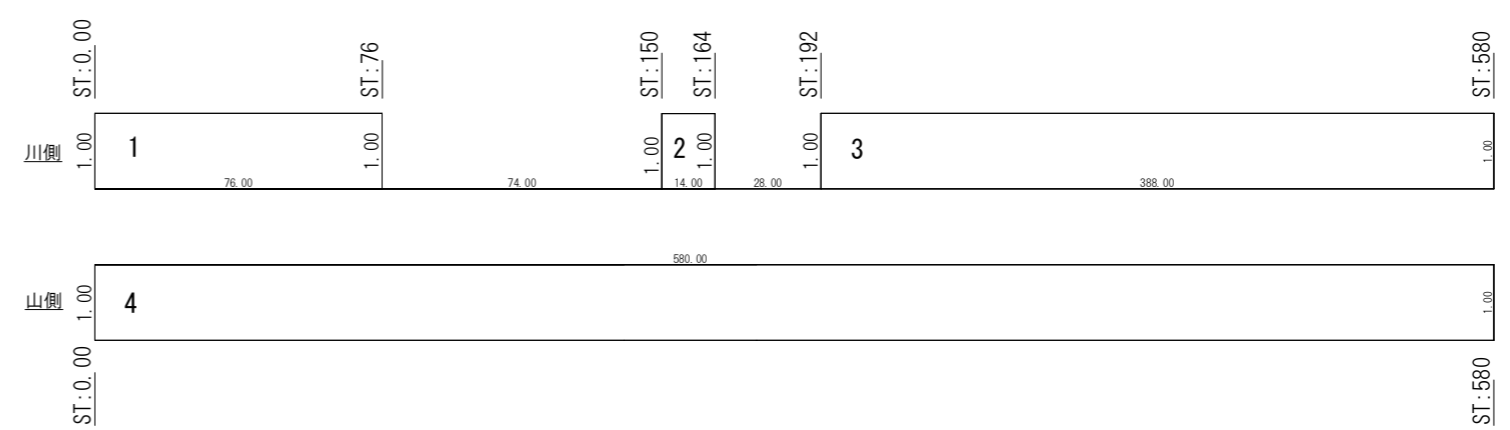


鳴谷広谷線 L=390m A=694m²

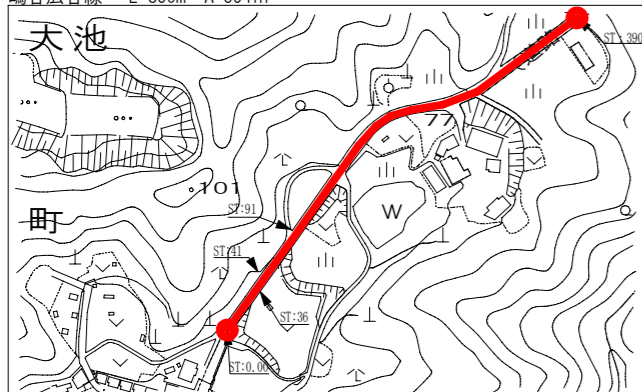


高木広谷2号線 L=200m A=277m²

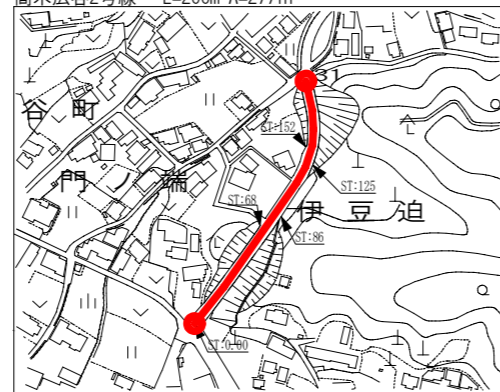

芦田川右岸線（鳴谷）L=116m A=116m²

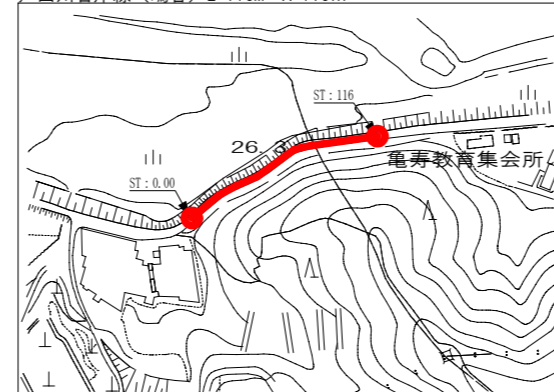


栗柄39号線 L=580m A=1,058m²

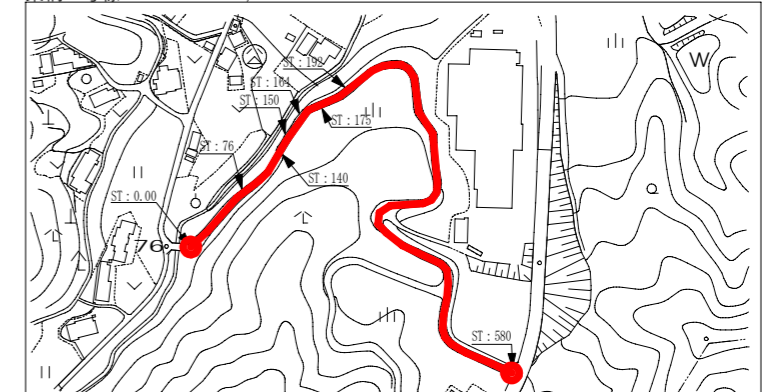


図面番号	4 / 6	縮尺	図示
工種	除草業務		
種別	計画図	番号	
路線名	府中瀬戸栗柄線外10線		
工事箇所	府中市 栗柄町 外 地内		
広島県府中市			


芦田川右岸線(城山) L=235m A=353㎡

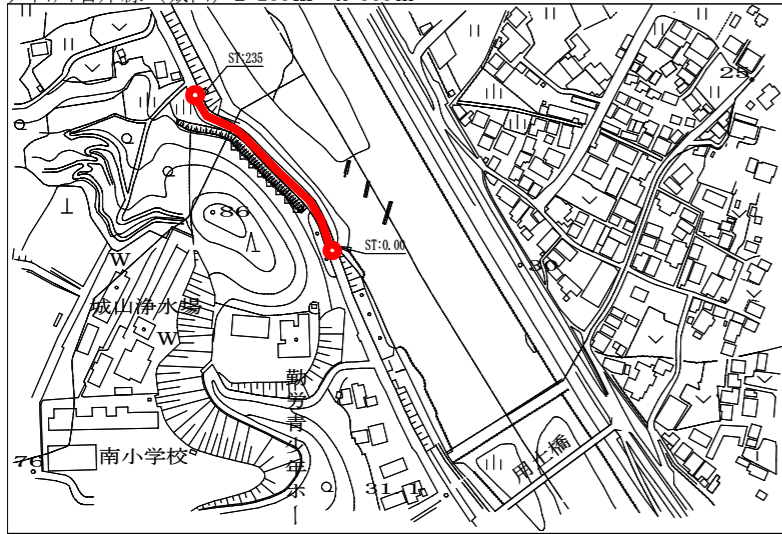


芦田川右岸線城山除草展開図 L=235m A=353㎡

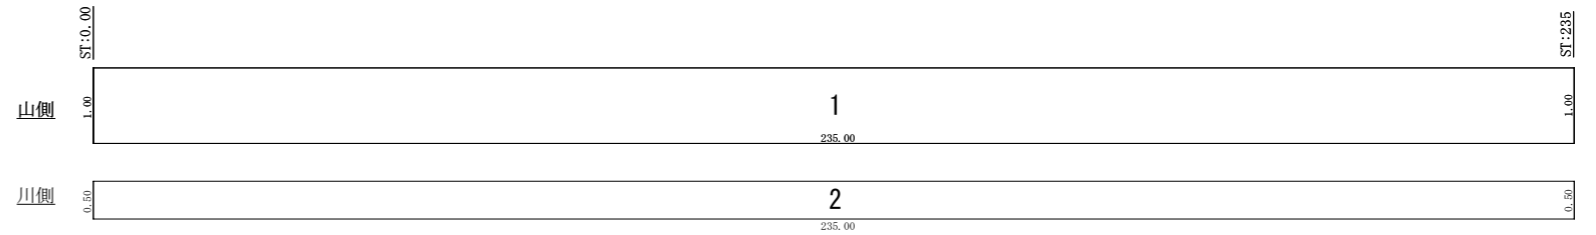

芦田川右岸線(用土) L=123m A=123㎡

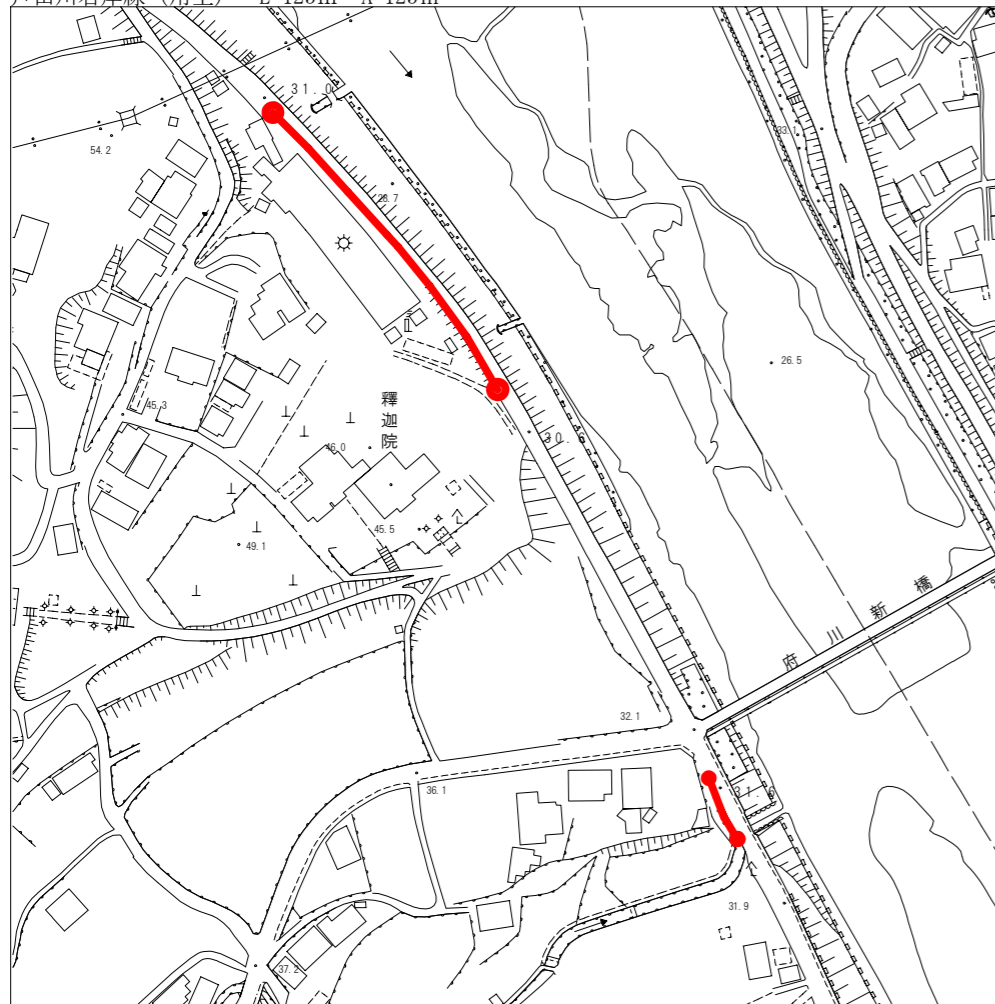


芦田川右岸線用土除草展開図 L=123m A=123㎡

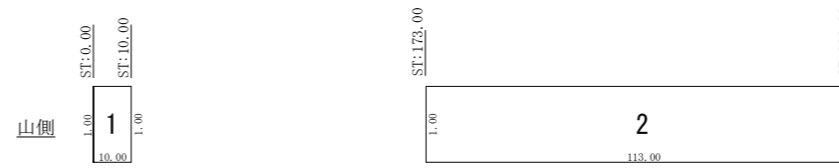


図面番号	5 / 6	縮尺	図示
工種	除草業務		
種別	計画図	番号	
路線名	府中瀬戸栗柄線外10線		
工事箇所	府中市 栗柄町 外 地内		
広島県府中市			

府中瀬戸栗柄線 L=845m



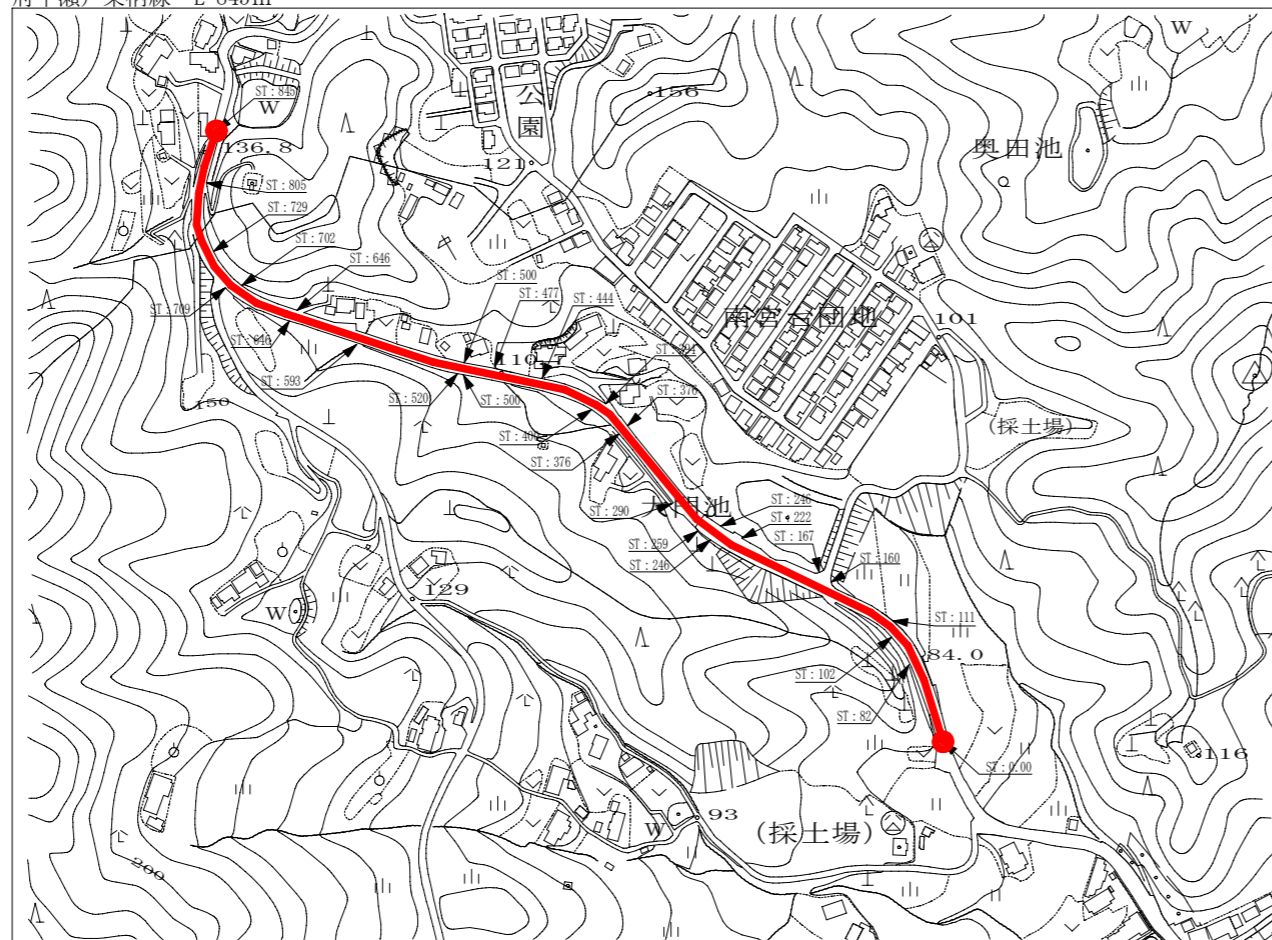


府中瀬戸栗柄線

除草展開図 L=845m A=1,081m²
S=(W=1:50 L=1:600)

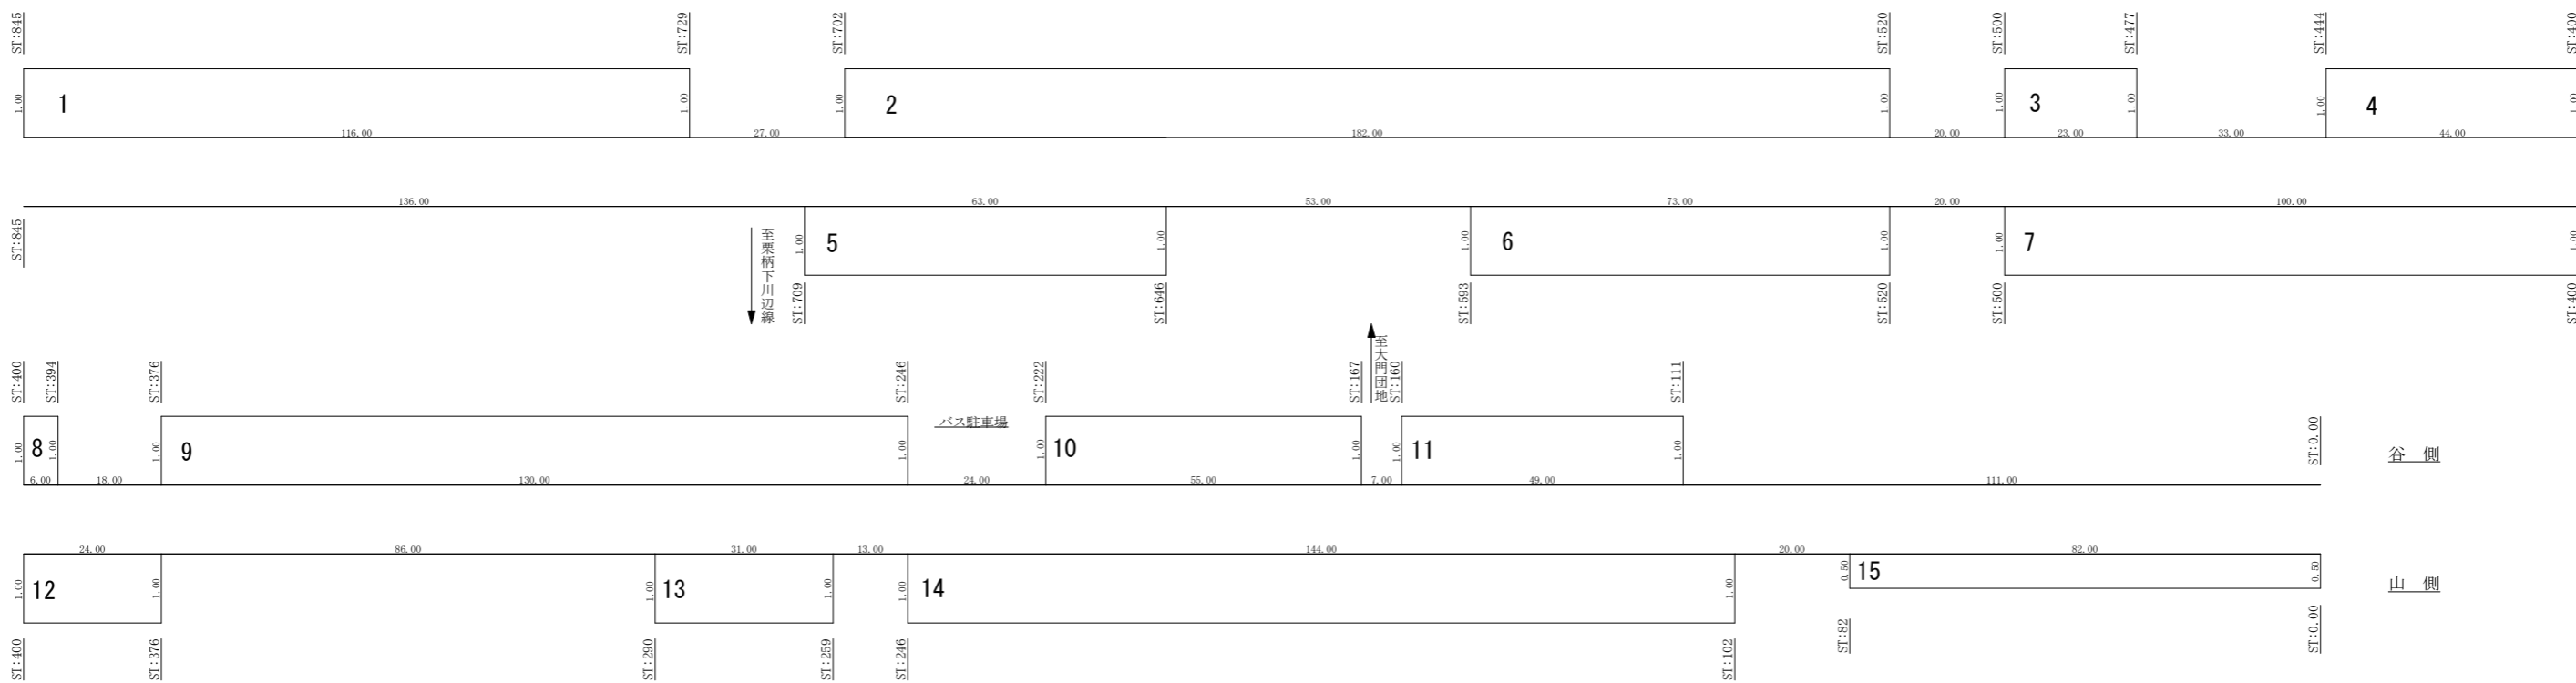

図面番号	6	6	縮尺	図示
工種	除草業務			
種別	計画図			番号
路線名	府中瀬戸栗柄線外10線			
工事箇所	府中市 栗柄 町 外 地内			
広島県府中市				

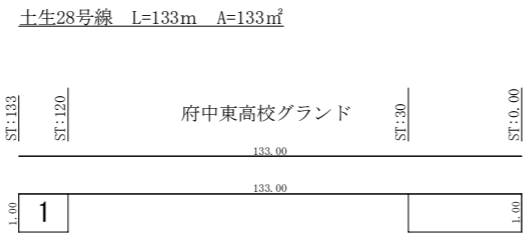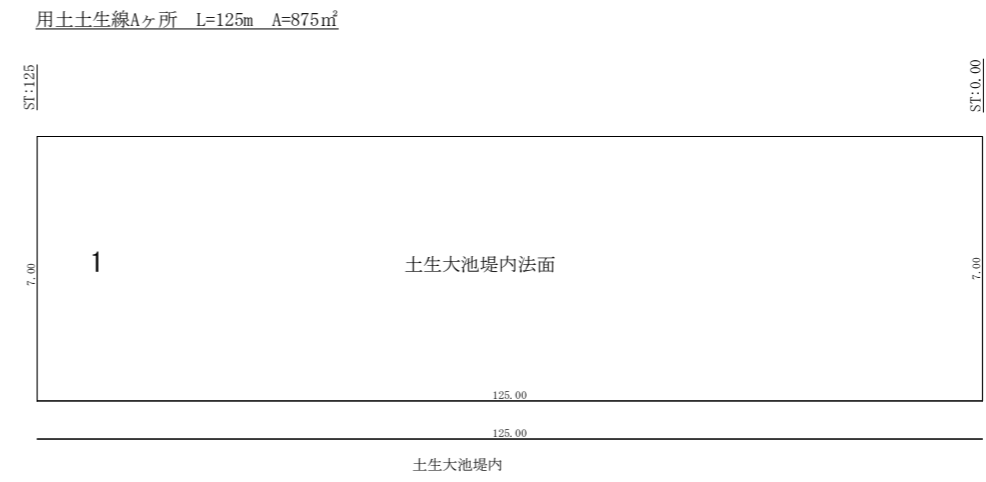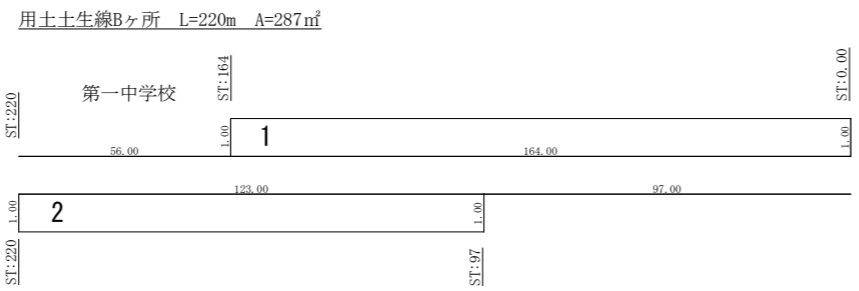

- 府川元町14号線
- 栗柄用土線
- 土生元町線
- 用土土生線Aヶ所
- 用土土生線Bヶ所
- 土生28号線

