

令和 8 年度
府中市公共下水道事業


図面
番号1 / 3

区 別
種 別
図 面
名 称
工事箇所

汚水管埋設 (8-14-1) 工事
平面図・縦断面図・横断面図
府中市元町

縮 尺
図 示

広島県府中市

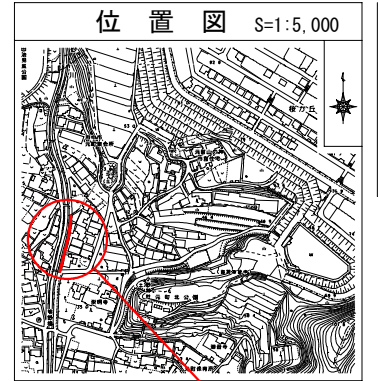


施工位置


凡例	
	汚水実施
	汚水既設
	雨水既設
	汚水計画
	雨水計画
	汚水同一施工
	雨水同一施工
	雨水樹取付〔新設〕
	雨水樹取付〔既設〕
	汚水樹取付
	宅地内雨水
	キャップ止
	水道管
	ガス管
	NTT地下ケーブル
	中電ケーブル
	外副管付マンホール
	内副管付マンホール

凡 例	
	組立橋円マンホール
	0号組立マンホール
	1号組立マンホール
	2号組立マンホール
	3号組立マンホール
	塩ビ小口径マンホール

平面図 S=1:250

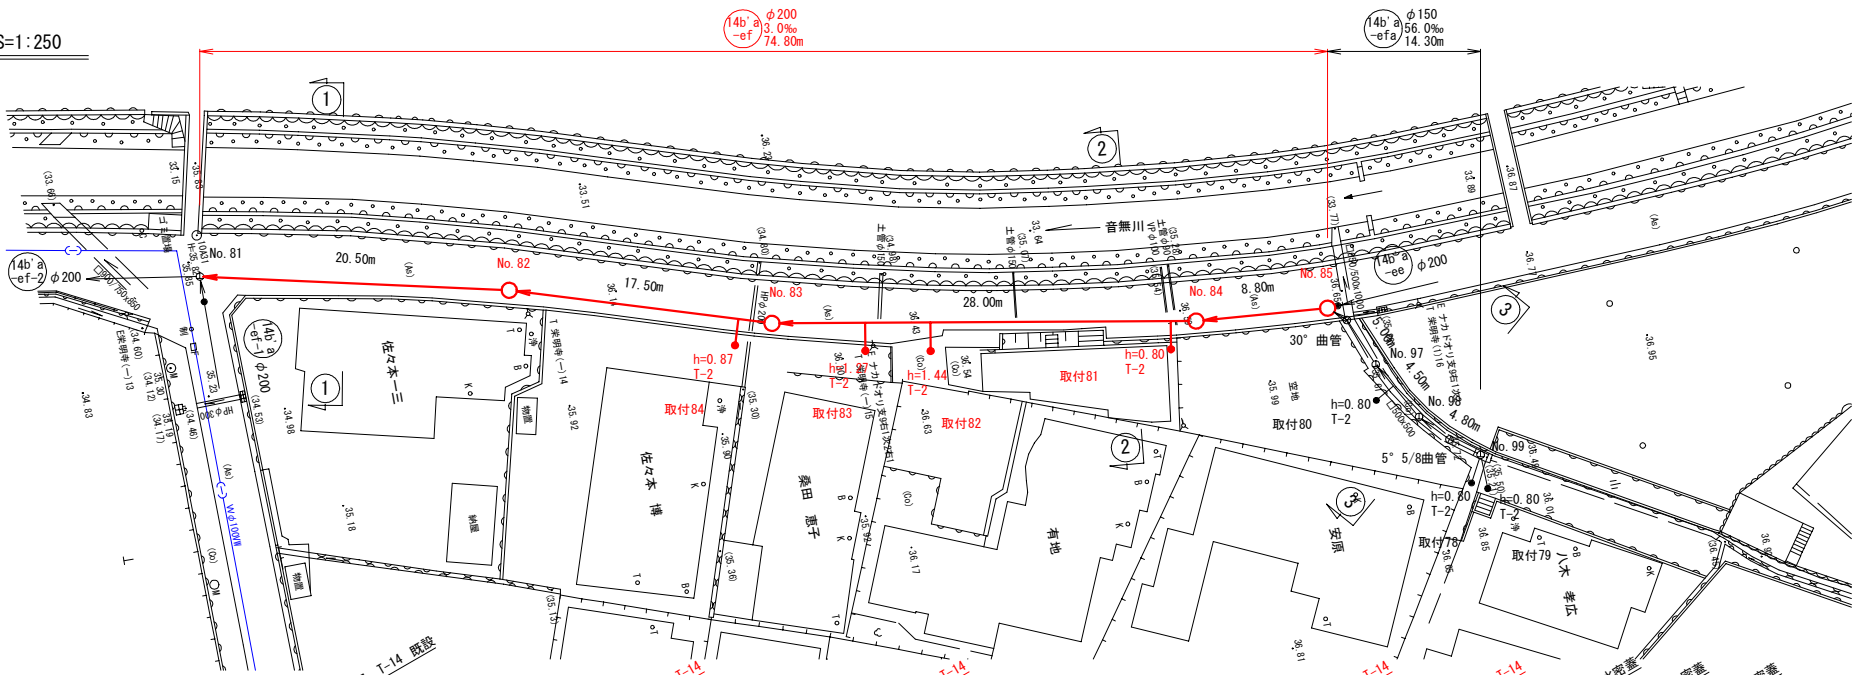


縦断面図 V=1:100
H=1:250

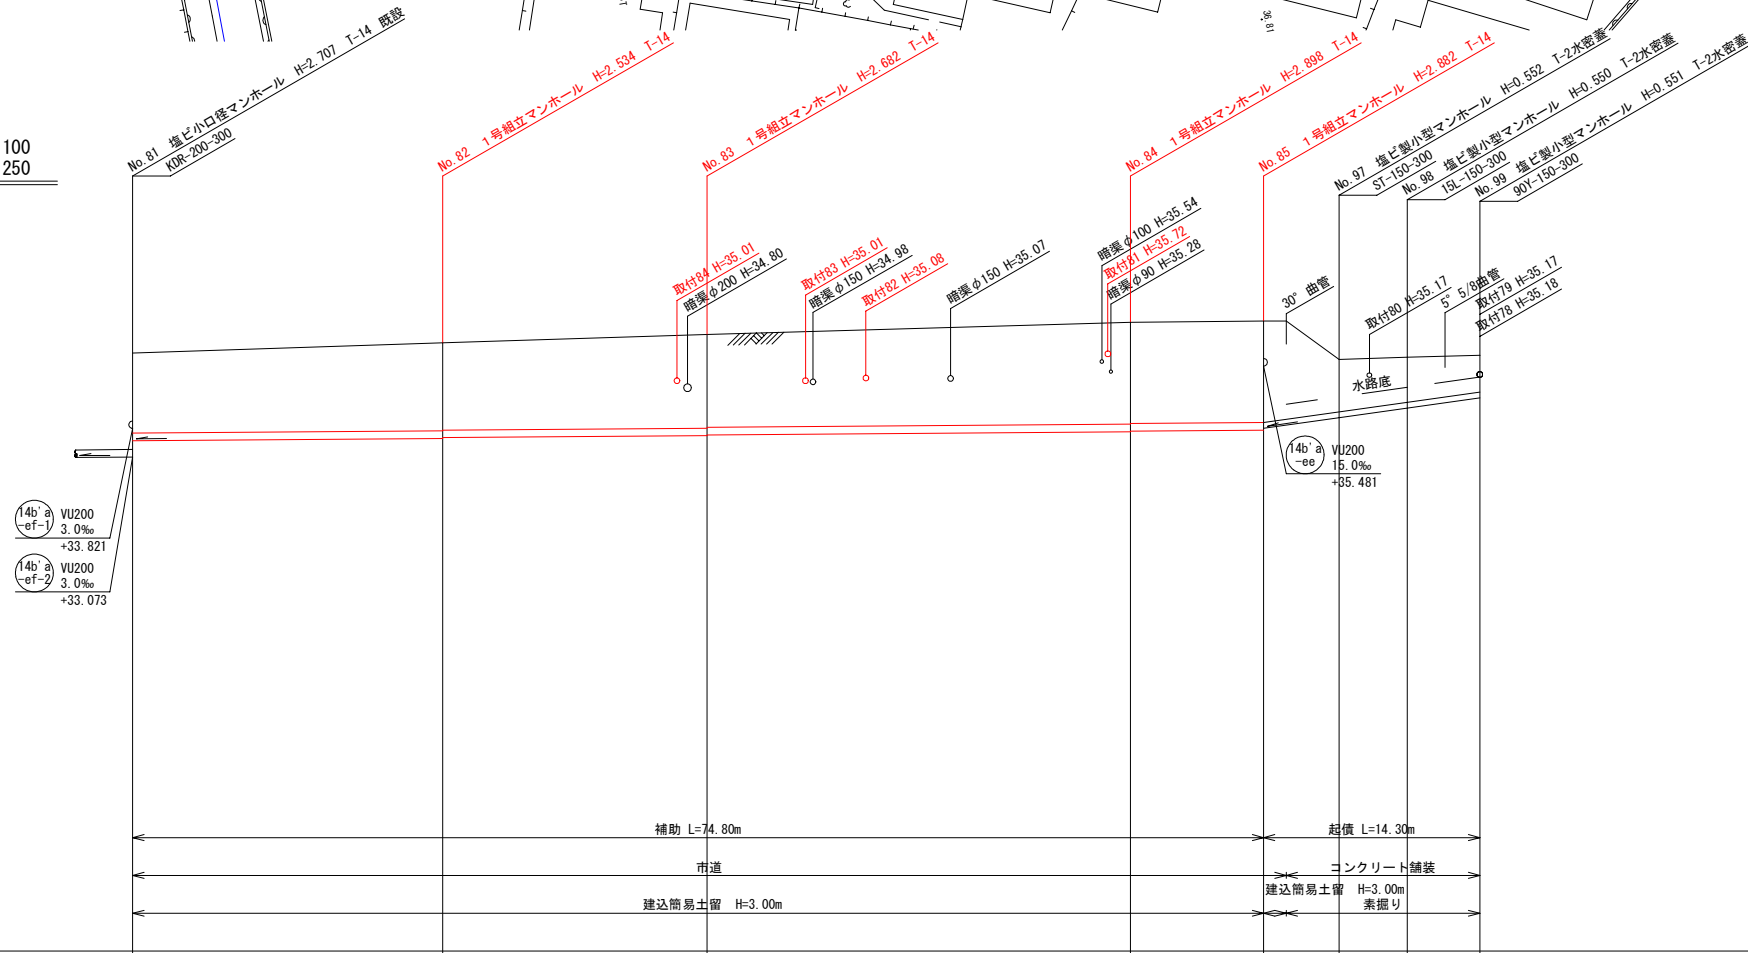

路線番号	
管種管径	mm
勾配	%
区間距離	m
地盤高	m
土被り	m
管底高	m
掘削深	m
追加距離	m

横断面図 S=1:100

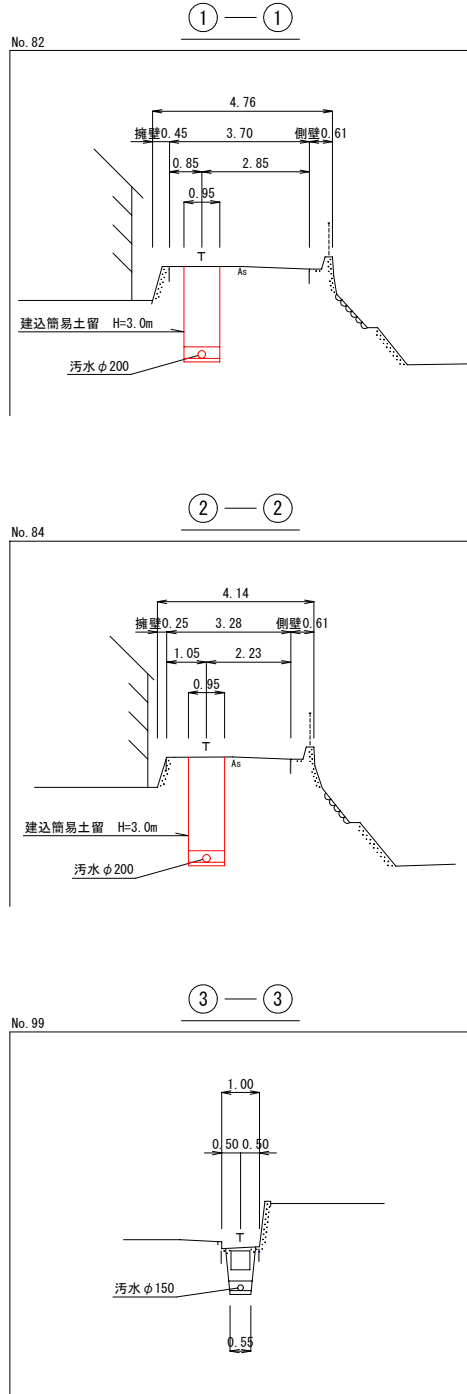

令和 8 年度
府中市公共下水道事業

図面
番号2 / 3

区 別

種 別

図 名


縮 尺

図 示

平面図・縦断面図・横断面図

府中市元町

広島県府中市

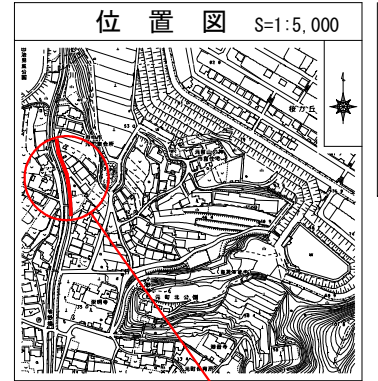


施工位置

凡例	
	汚水実施
	汚水既設
	雨水既設
	雨水計画
	雨水計画
	汚水同一施工
	雨水同一施工
	雨水樹取付〔新設〕
	雨水樹取付〔既設〕
	汚水樹取付
	宅地内雨水
	キャップ止
	水道管
	ガス管
	NTT地下ケーブル
	中電ケーブル
	外副管付マンホール
	内副管付マンホール


凡 例	
	組立橋円マンホール
	0号組立マンホール
	1号組立マンホール
	2号組立マンホール
	3号組立マンホール
	塩ビ小口径マンホール



平面図 S=1:250

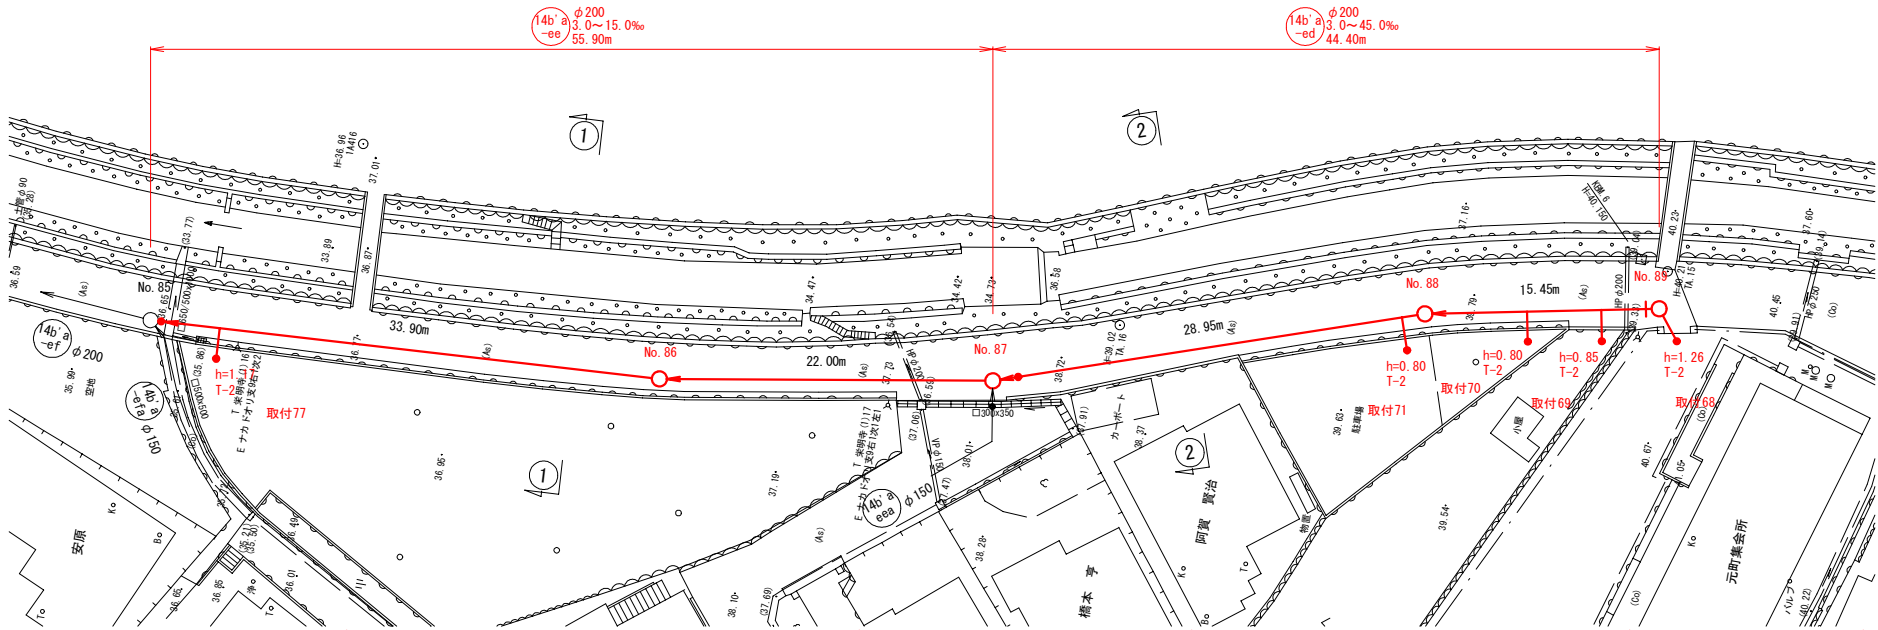


縦断面図 V=1:100
H=1:250

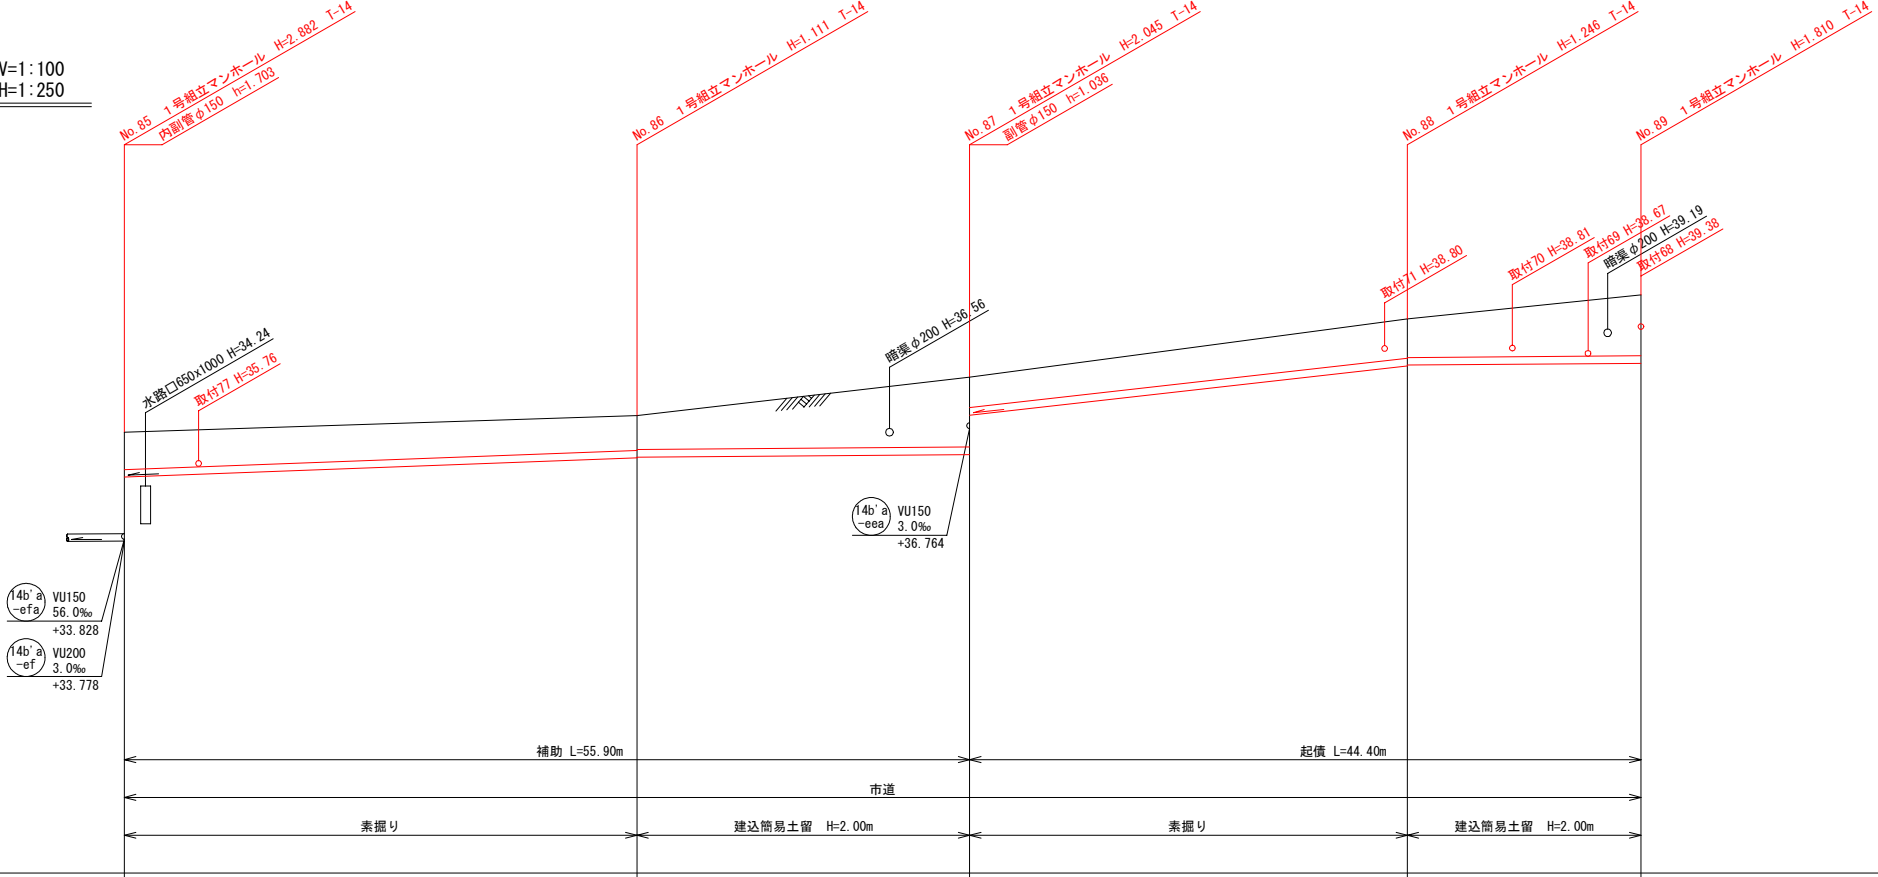


路線番号		(14b) a -ee	(14b) a -ed	
管種管径	mm	VU200		VU200
勾配	%	15.0‰		3.0‰
区間距離	m	33.90		22.00
地盤高	m	36.66	37.10	38.12
土被り	m	0.98	0.89	1.05
管底高	m	35.481	36.009	36.414
掘削深	m	1.28	1.19	1.35
追加距離	m	0.00	33.90	55.90

横断面図 S=1:100

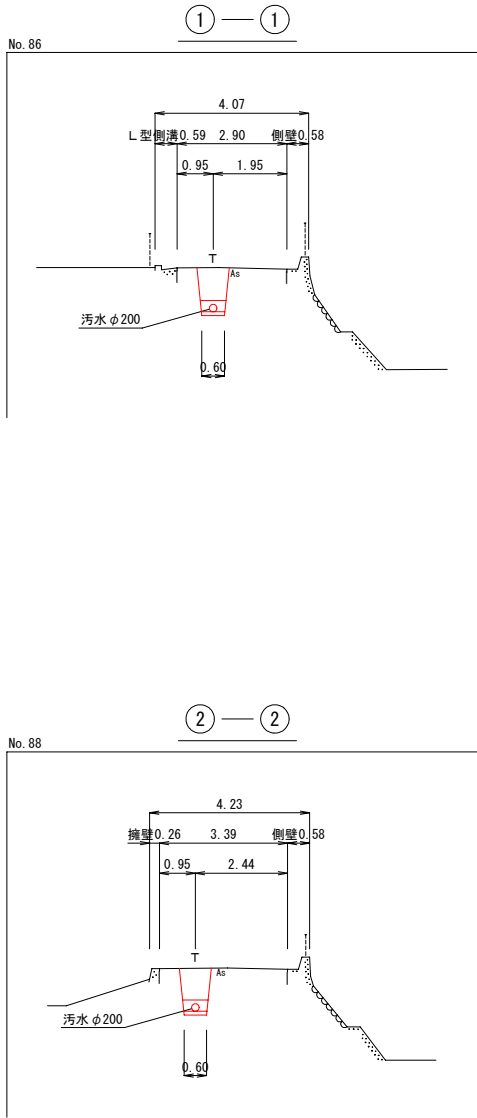

		図面 番号	3 ／ 3
区 分	府中公共下水道事業		
種 別			
図 面 名 称	標 準 図	縮 尺 NON	
工事箇所			
広島県府中市			

硬質塩化ビニル管布設標準図

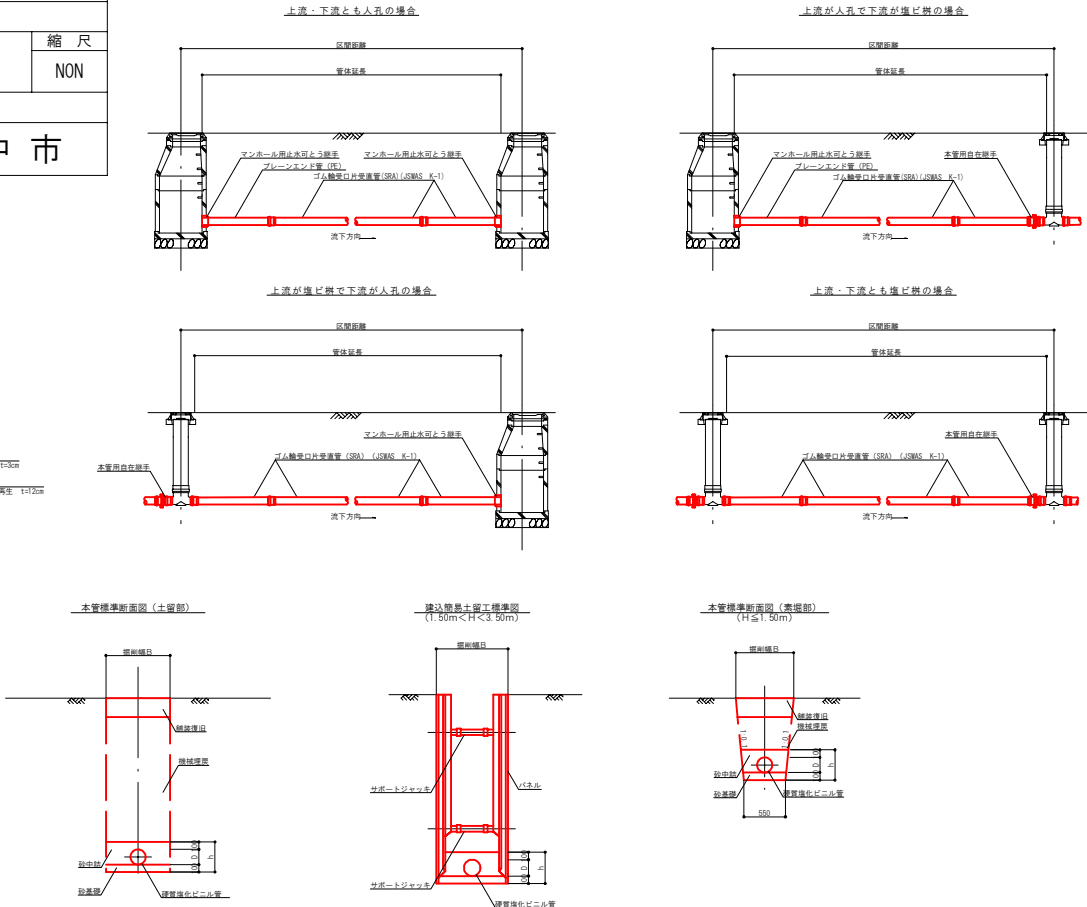


塩ビ製マンホール（本管φ200、φ150）標準図


ストレート（ST）

曲がり（L）

起点形ドロップインバート（KDR）

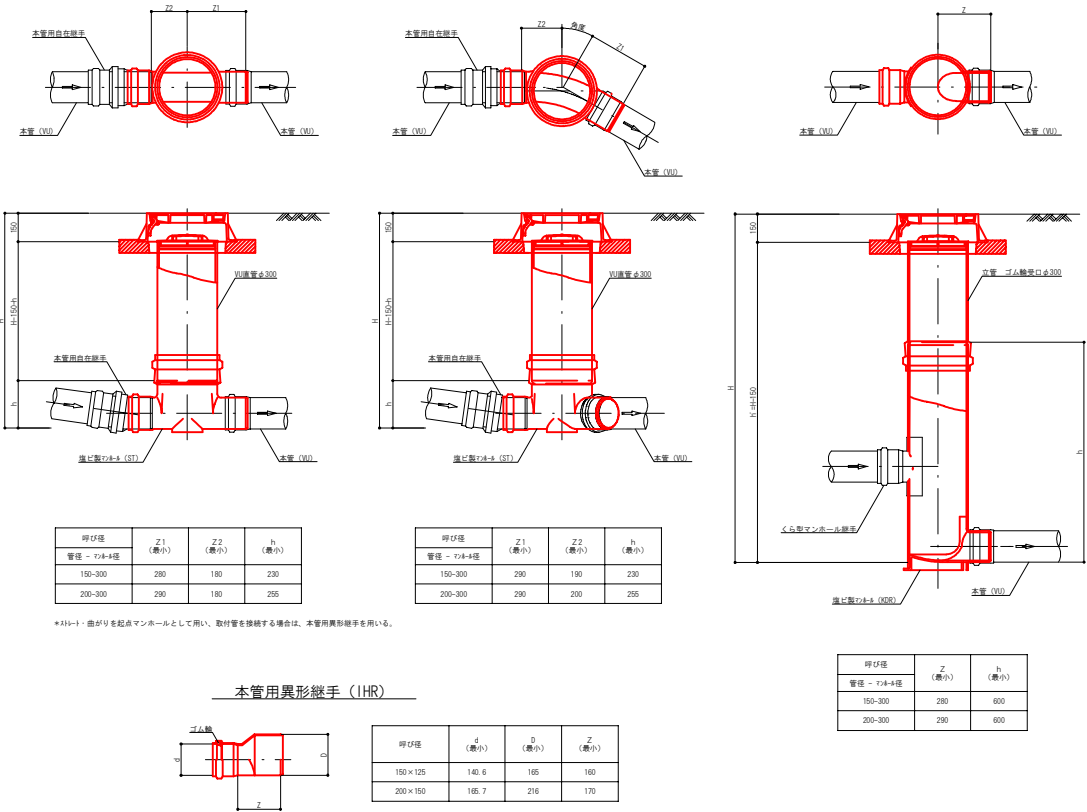

1号組立マンホール標準図

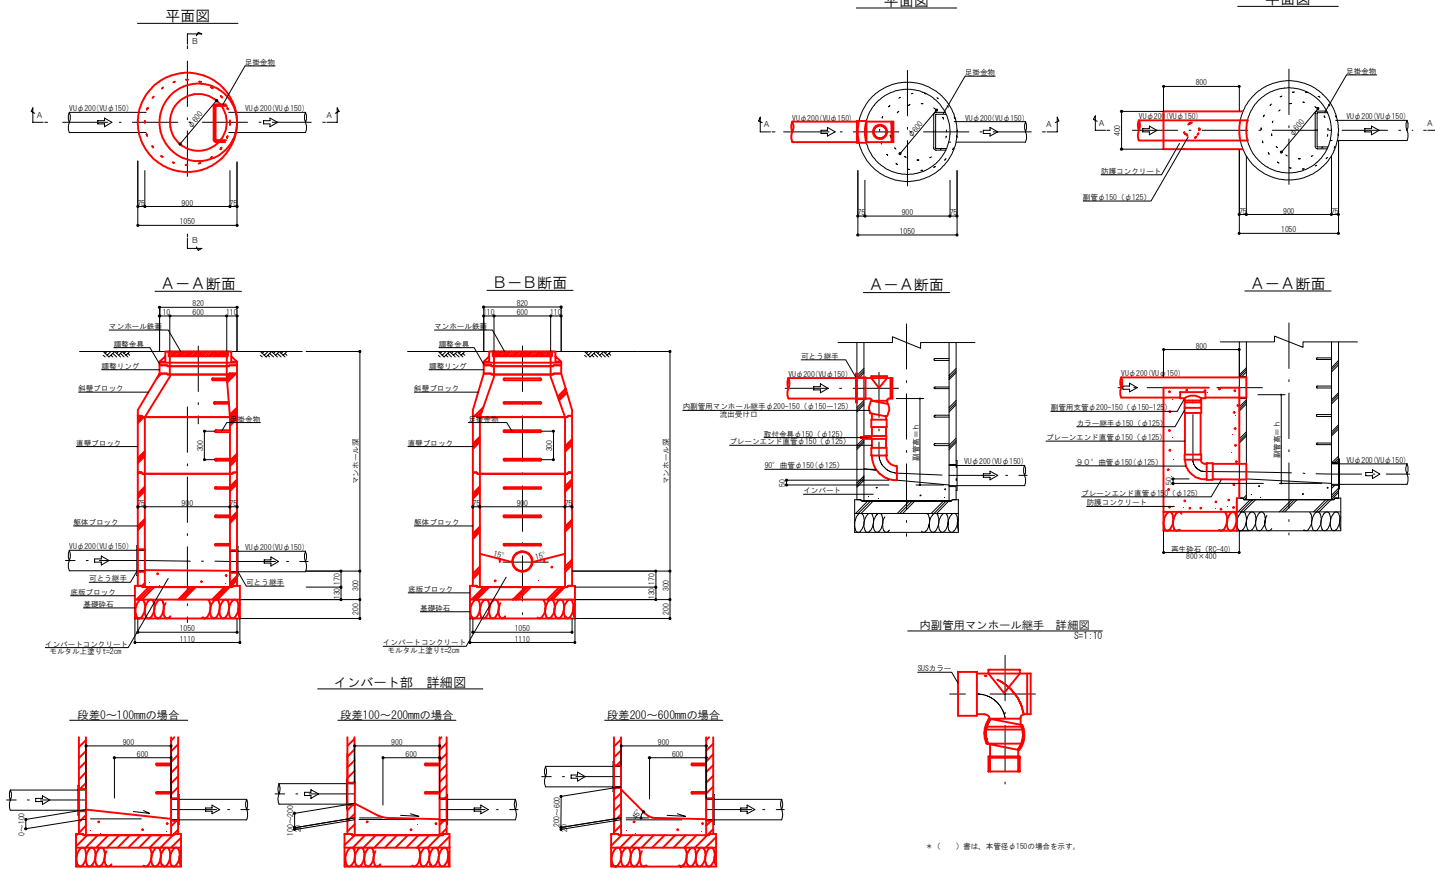

取付管及びます工標準図

Aタイプ

Bタイプ

