

令和8年度
府中市公共下水道事業

図面
番号

1
6

区 分

種 別

図 面
名 称

工 事 場 所


鵜飼工業団地接続管渠埋設(その3)工事

平面図・縦断面図
(222)

縮 尺
図 示

府中市 鵜飼町外 地内


広島県府中市

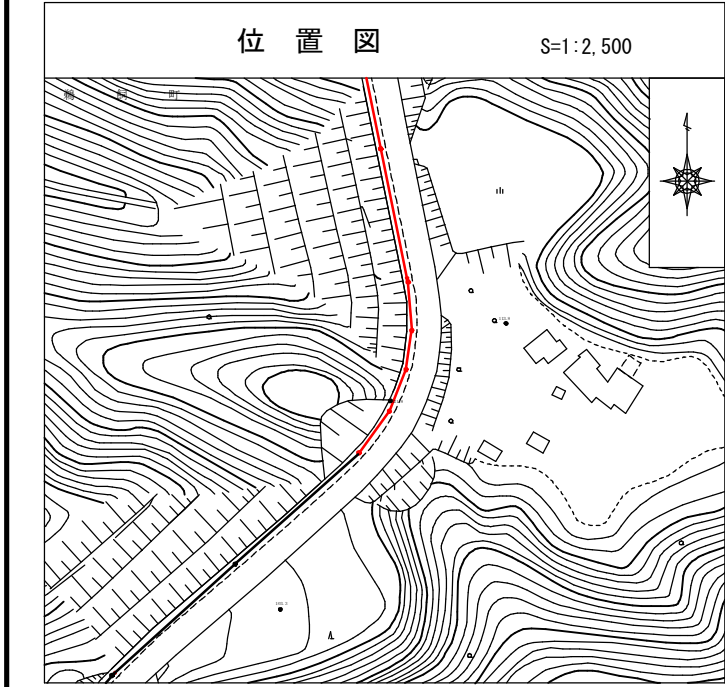


凡 例	
	汚 水 渠 路
	汚 水 既 設
	開 水 既 設
	汚 水 計 画
	開 水 計 画
	汚 水 開 一 施 工
	開 水 開 一 施 工
	雨水採取井〔新設〕
	雨水採取井〔既設〕
	汚 水 幹 配 付
	宅 地 内 雨 水
	キャップ止
	水 道 管
	ガ ス 管
	MTT 地下ケーブル
	中 電 ケーブル
	外 割 管 付
	内 割 管 付

凡 例	
	横断線立マンホール
	0号線立マンホール
	1号線立マンホール
	2号線立マンホール
	3号線立マンホール
	塩ビ小口径マンホール

平面図 S=1:250

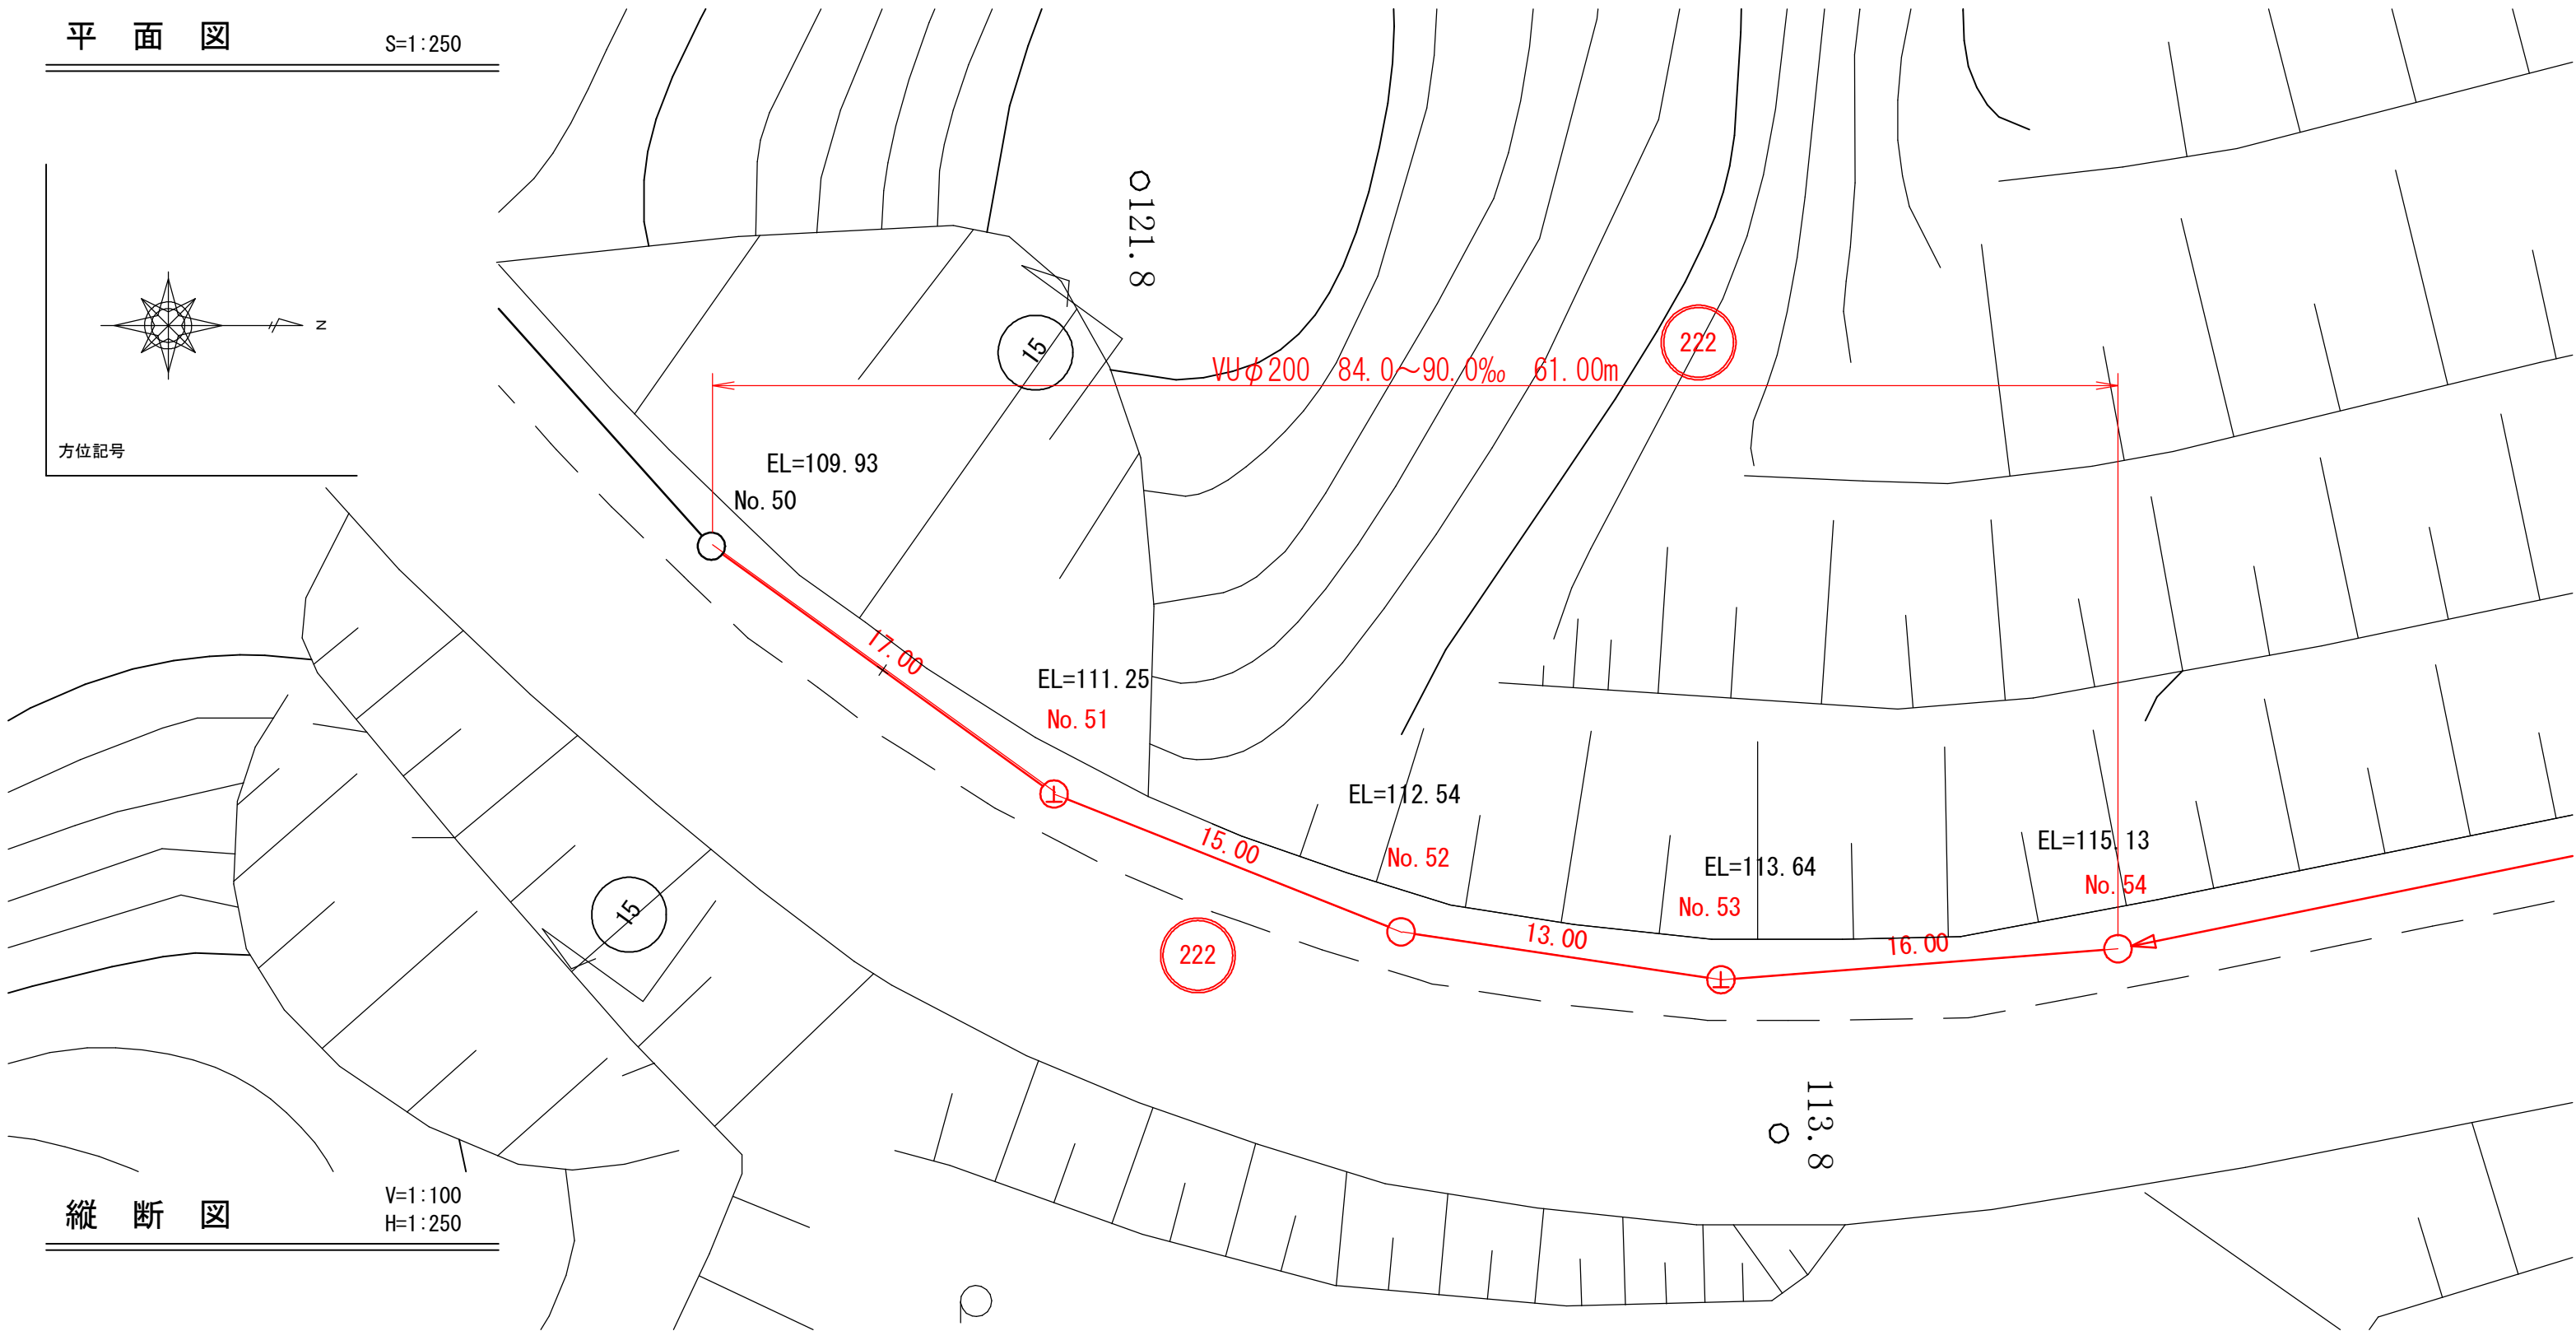


縦断面図 V=1:100
H=1:250

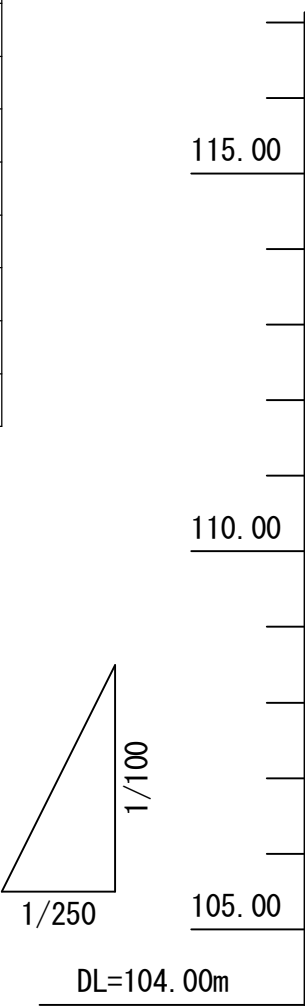


DL=104.00m

路線番号					
管種管径	mm				
勾 配	‰				
区 間 距 離	m				
地 盤 高	m				
土 被 り	m				
管 底 高	m				
掘 削 深	m				
追 加 距 離	m				

横断面図 S=1:100



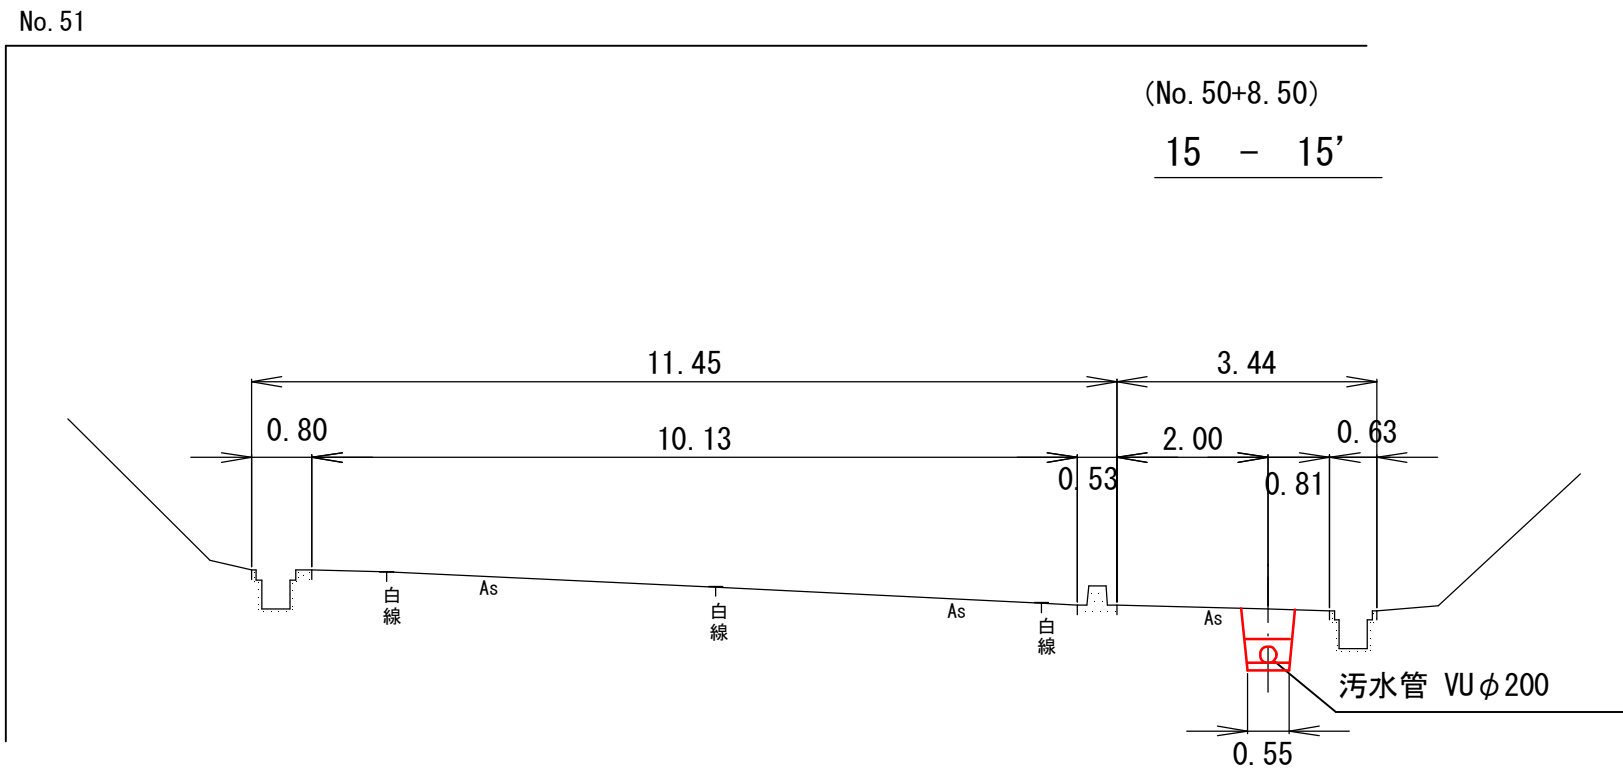


令和 8 年 度		図面 番号	2 / 6
府中市公共下水道事業			
区 分			
種 別	鵜飼工業団地接続管渠埋設（その3）工事		
図 面 名 称	平面図・縦断面・横断面 (221)	縮 尺 図 示	
工事場所	府中市 鵜飼町外 地内		
広島県府中市			

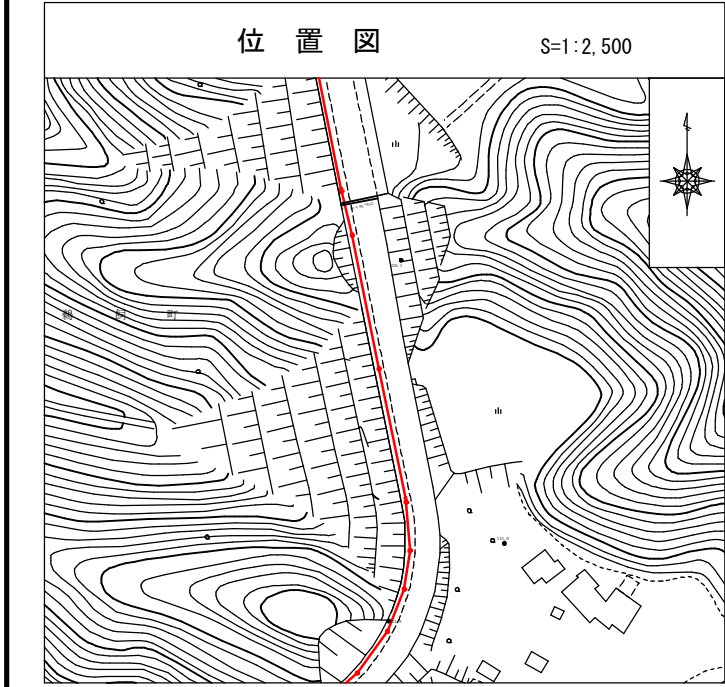


凡 例	
	汚 水 渠 線
	汚 水 既 設
	雨 水 既 設
	汚 水 計 画
	雨 水 計 画
	汚 水 同 一 施 工
	雨 水 同 一 施 工
	雨水採取付〔新設〕
	雨水採取付〔既設〕
	汚 水 幹 線 付
	宅 地 内 雨 水
	キャップ止
	水 道 管
	ガ ス 管
	MTT 地下ケーブル
	中 電 ケーブル
	外 割 管 付
	内 割 管 付

凡 例	
	横断縦立マンホール
	0号縦立マンホール
	1号縦立マンホール
	2号縦立マンホール
	3号縦立マンホール
	塩ビ小口径マンホール


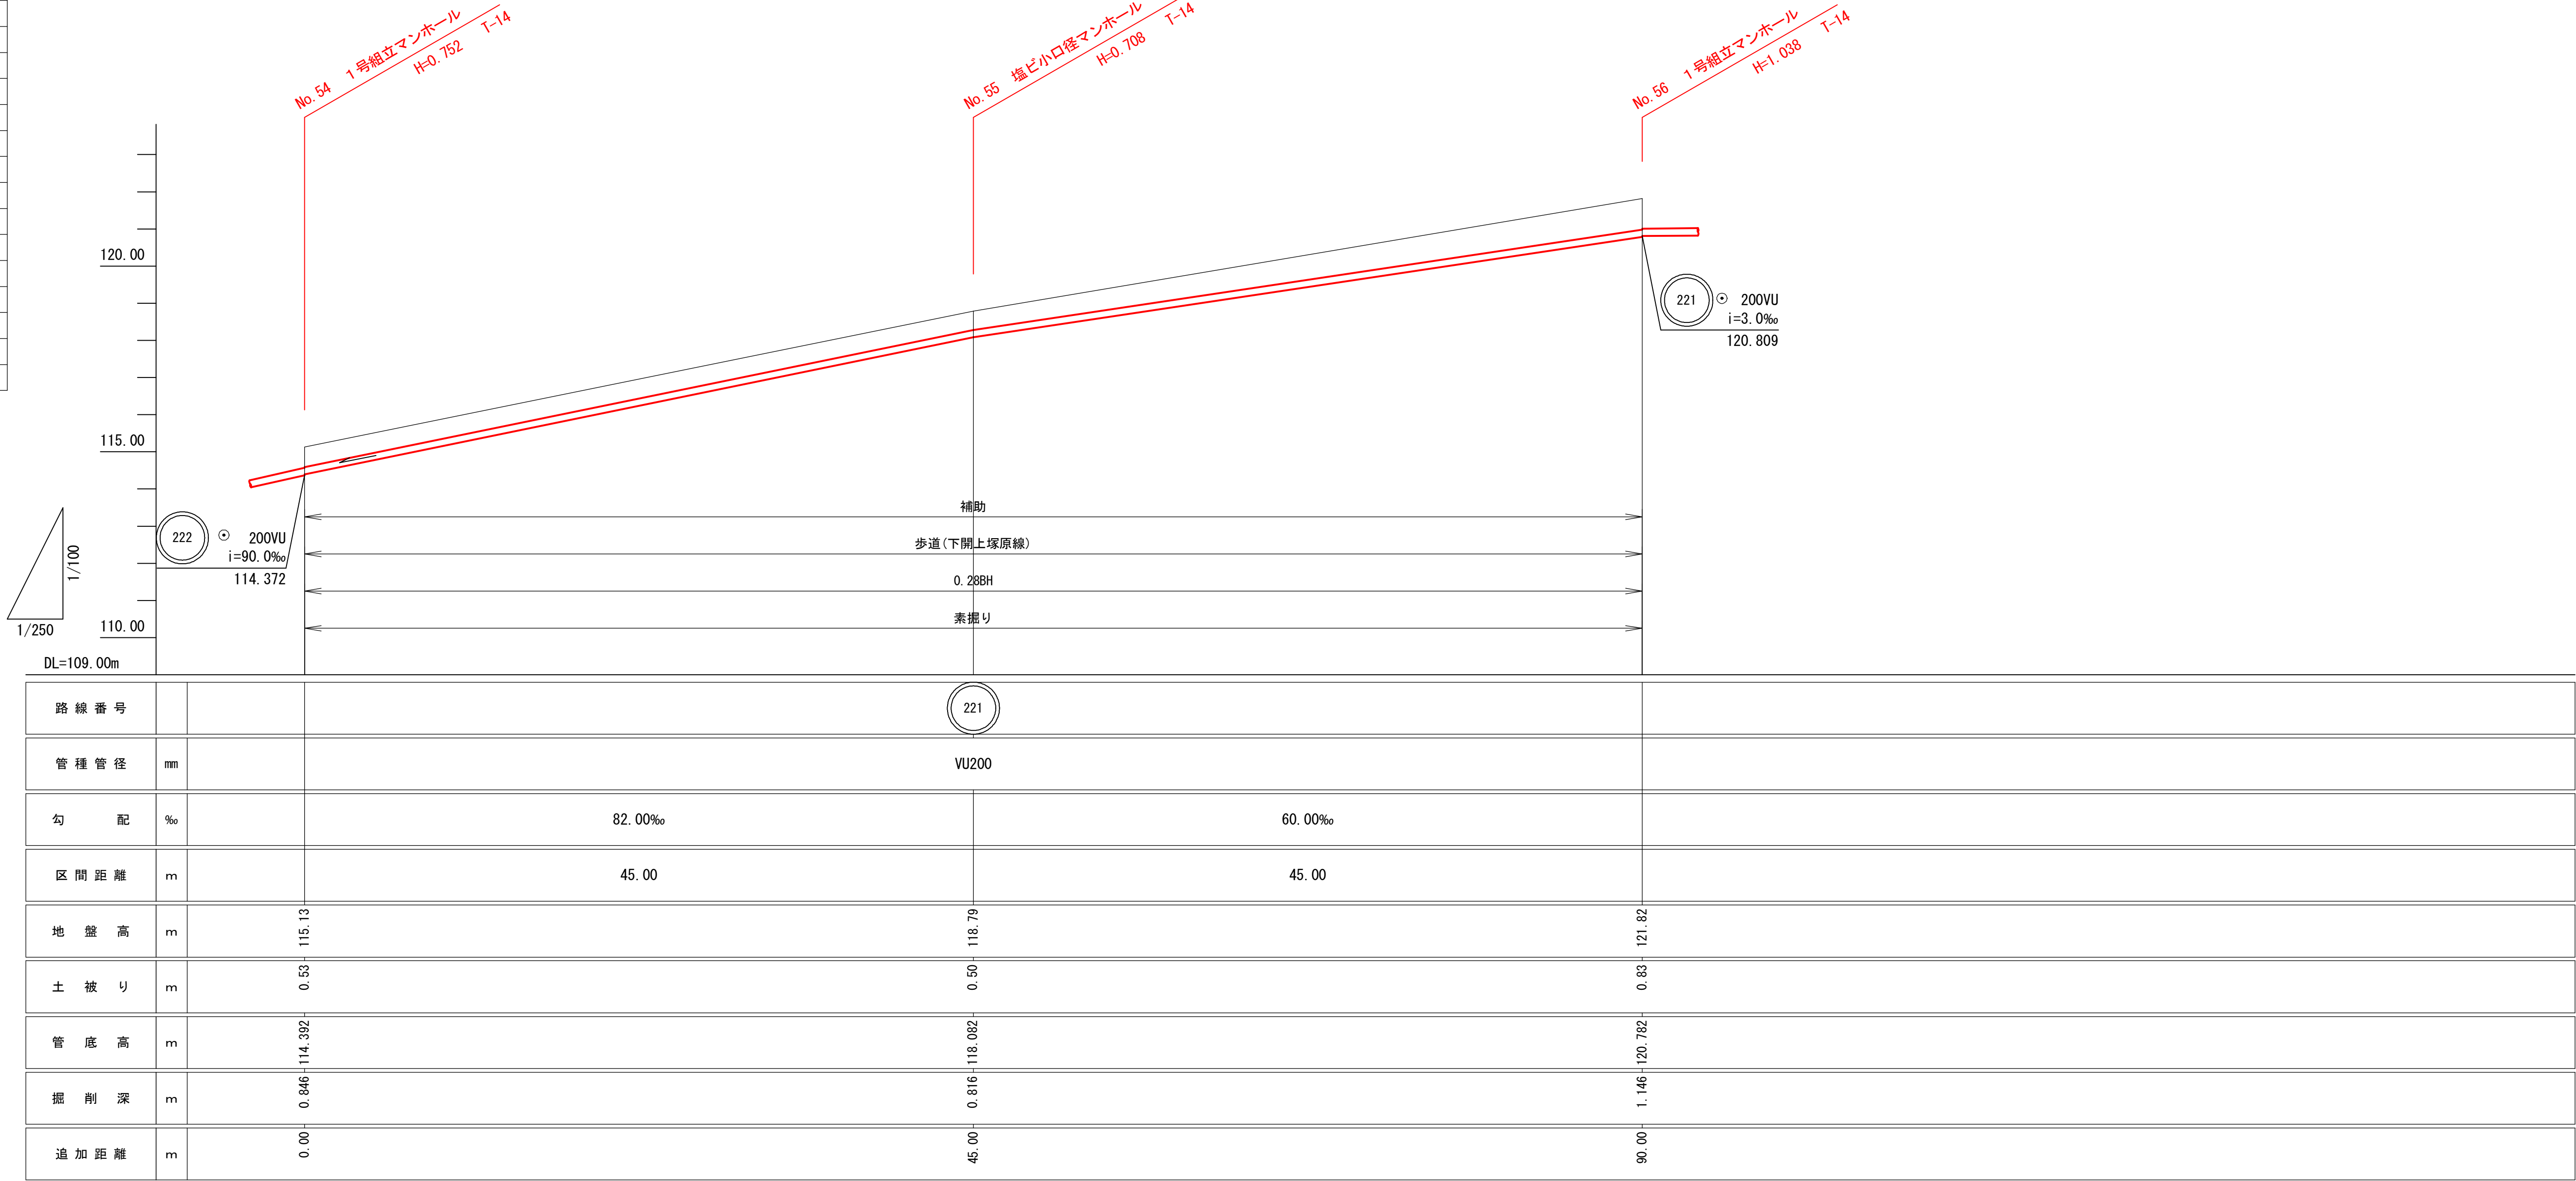
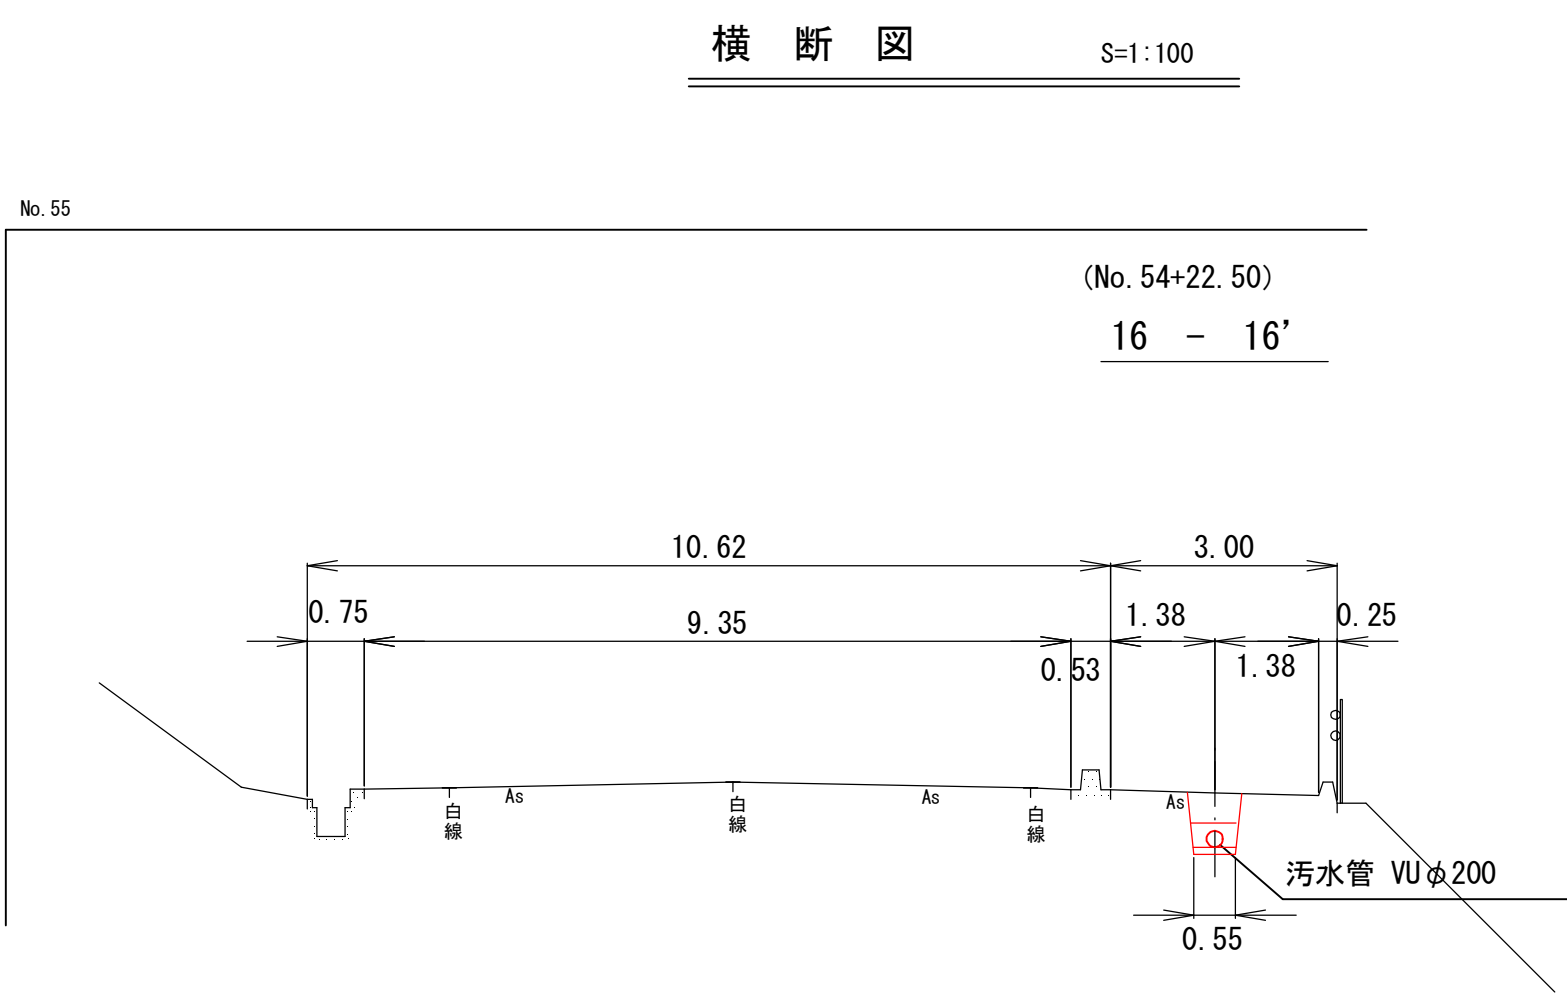
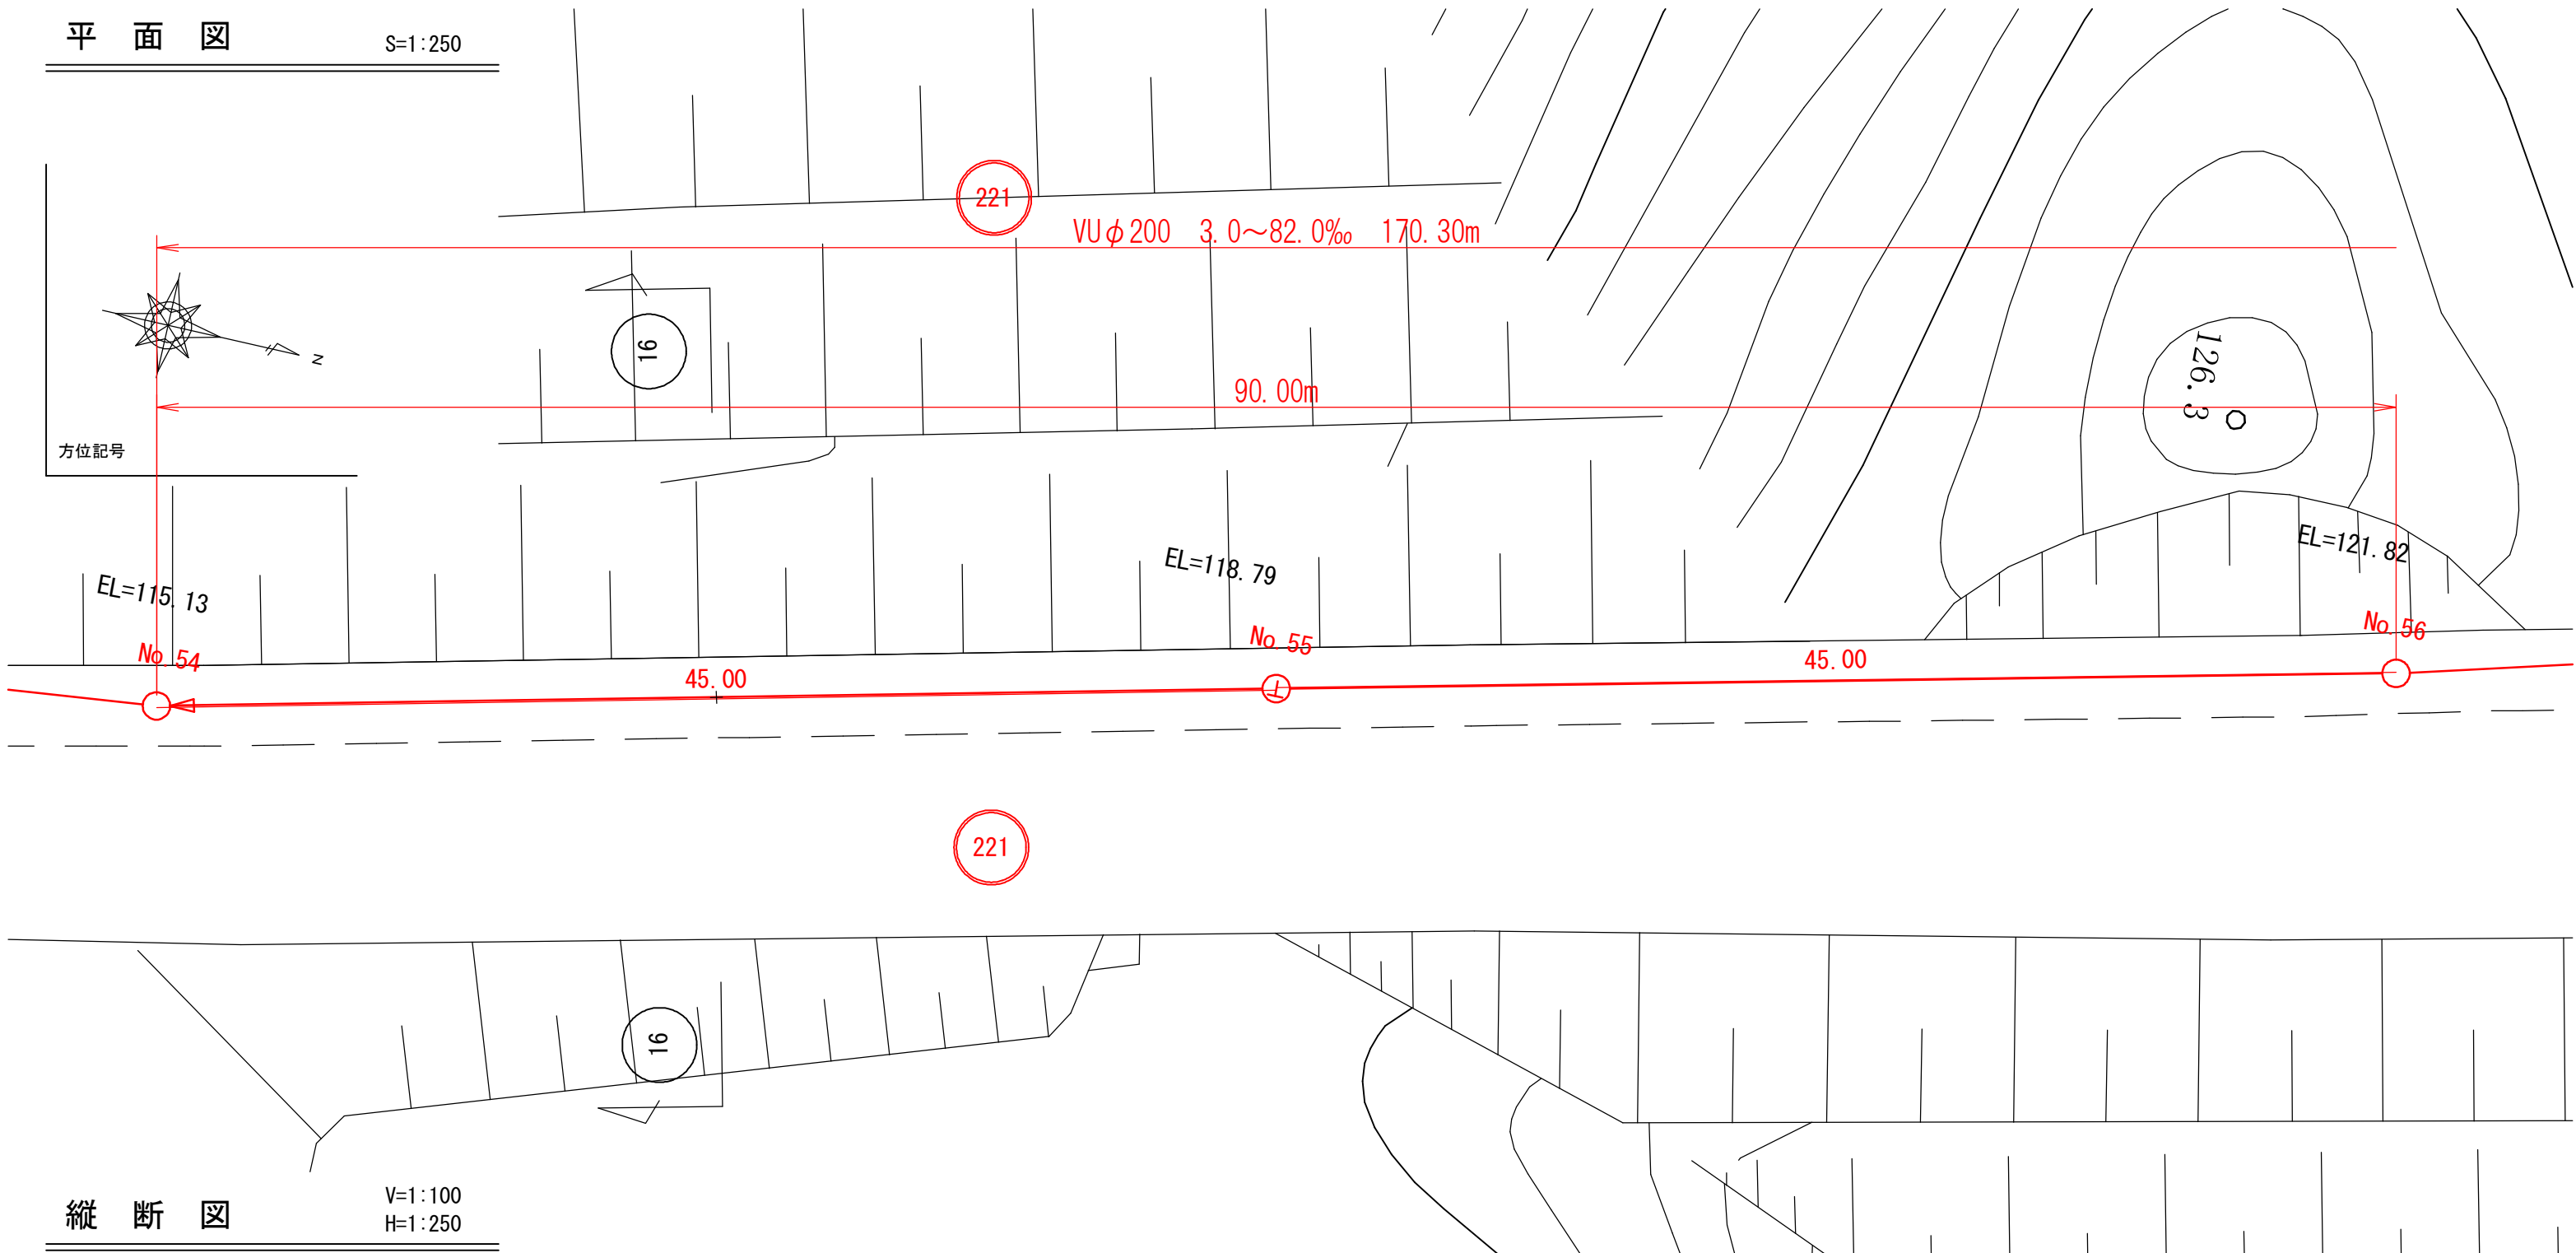


令和 8 年 度		図面 番号	3 / 6
府中市公共下水道事業			
区 分			
種 別	鵜飼工業団地接続管渠埋設（その3）工事		
図 面 名 称	平面図・縦断面図・横断面図 (221)	縮 尺 図 示	
工事場所	府中市 鵜飼町外 地内		
広島県府中市			

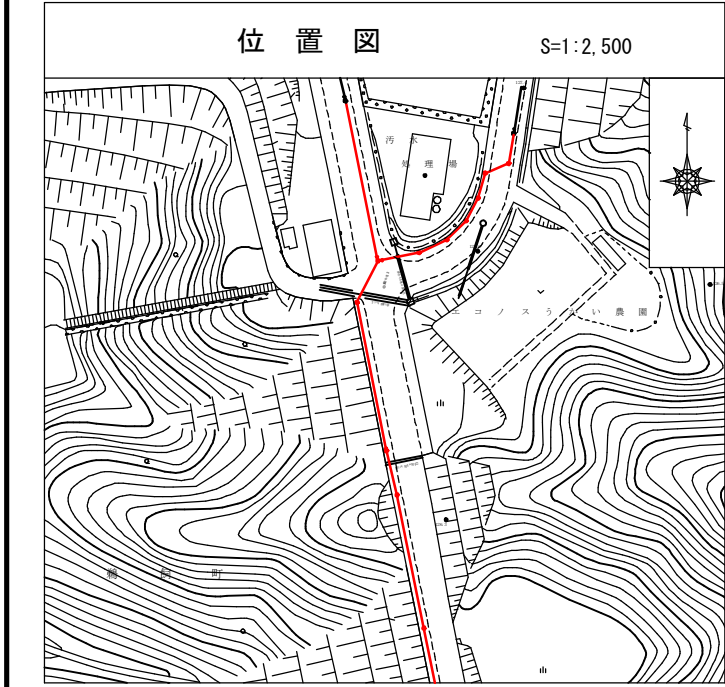

凡 例	
	汚 水 渠 路
	汚 水 既 設
	雨 水 既 設
	汚 水 計 画
	雨 水 計 画
	汚 水 同 一 施 工
	雨 水 同 一 施 工
	雨水継取付〔新設〕
	雨水継取付〔既設〕
	汚 水 継 取 付
	宅 地 内 雨 水
	キ ャ ッ プ 止
	水 道 管
	ガ ス 管
	MTT 地下ケーブル
	中 電 ケーブル
	外 割 管 付
	内 割 管 付

凡 例	
	横断縦立マンホール
	0号縦立マンホール
	1号縦立マンホール
	2号縦立マンホール
	3号縦立マンホール
	塩ビ小口径マンホール

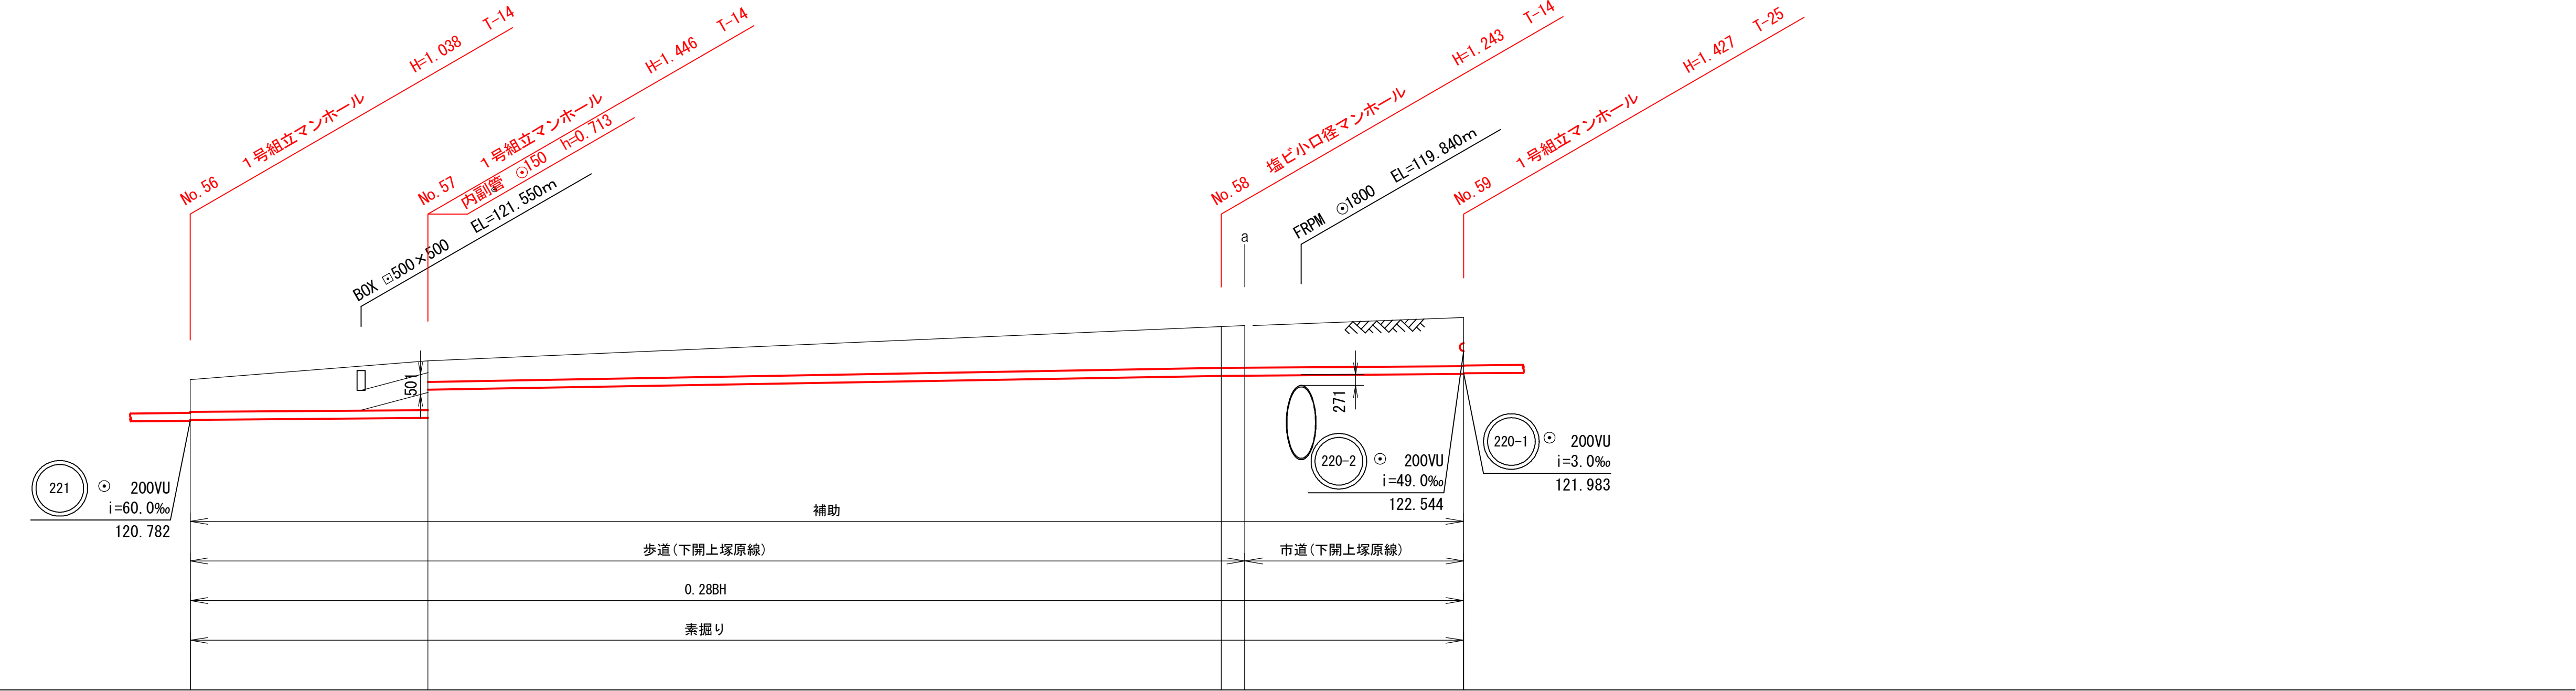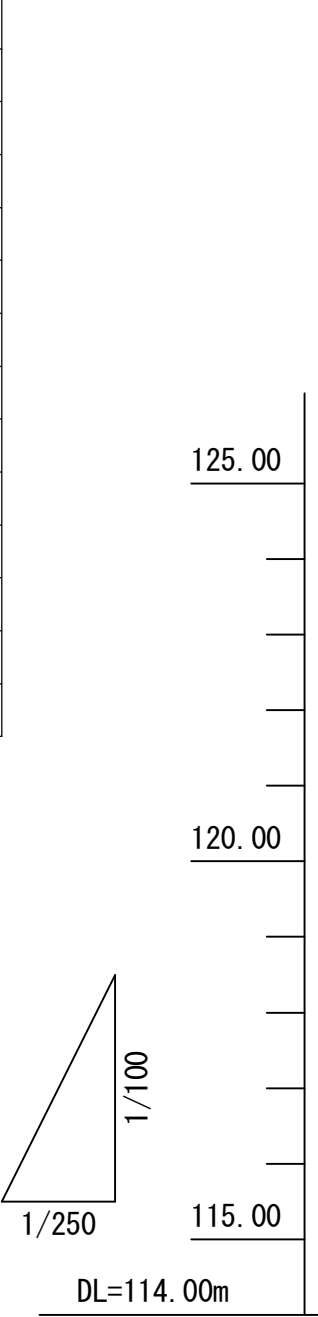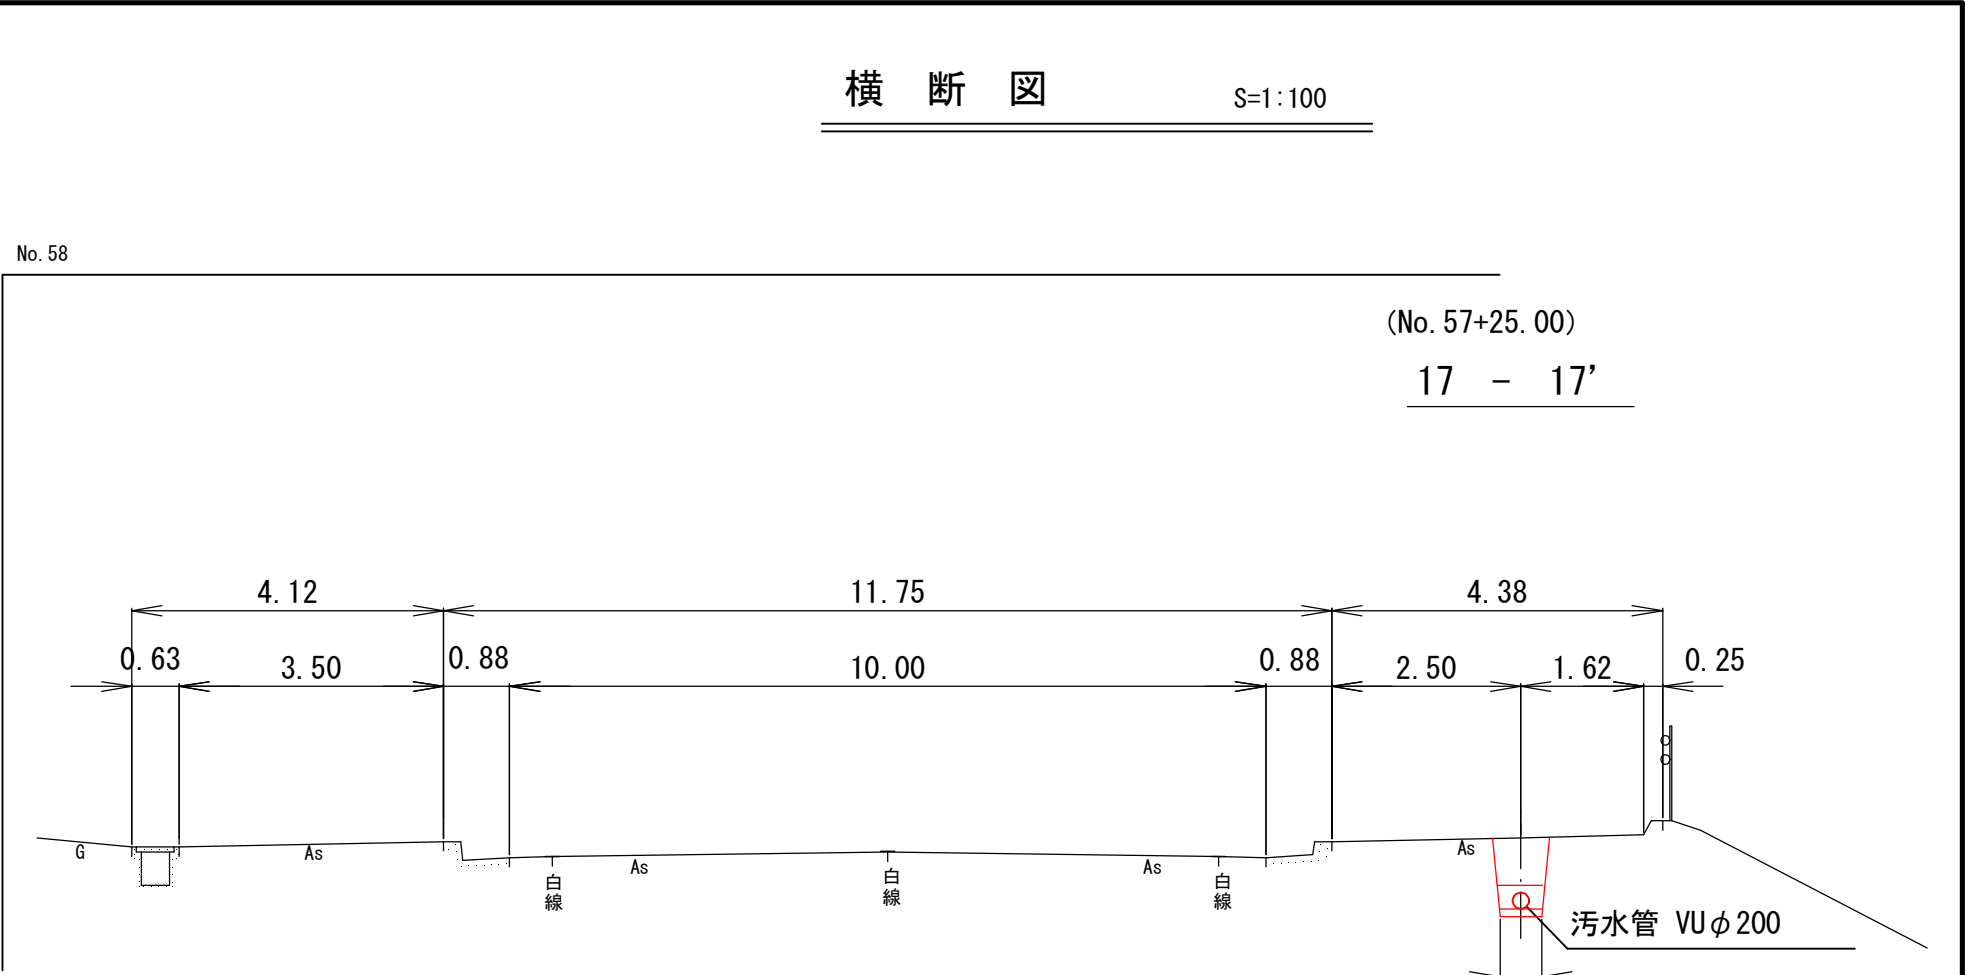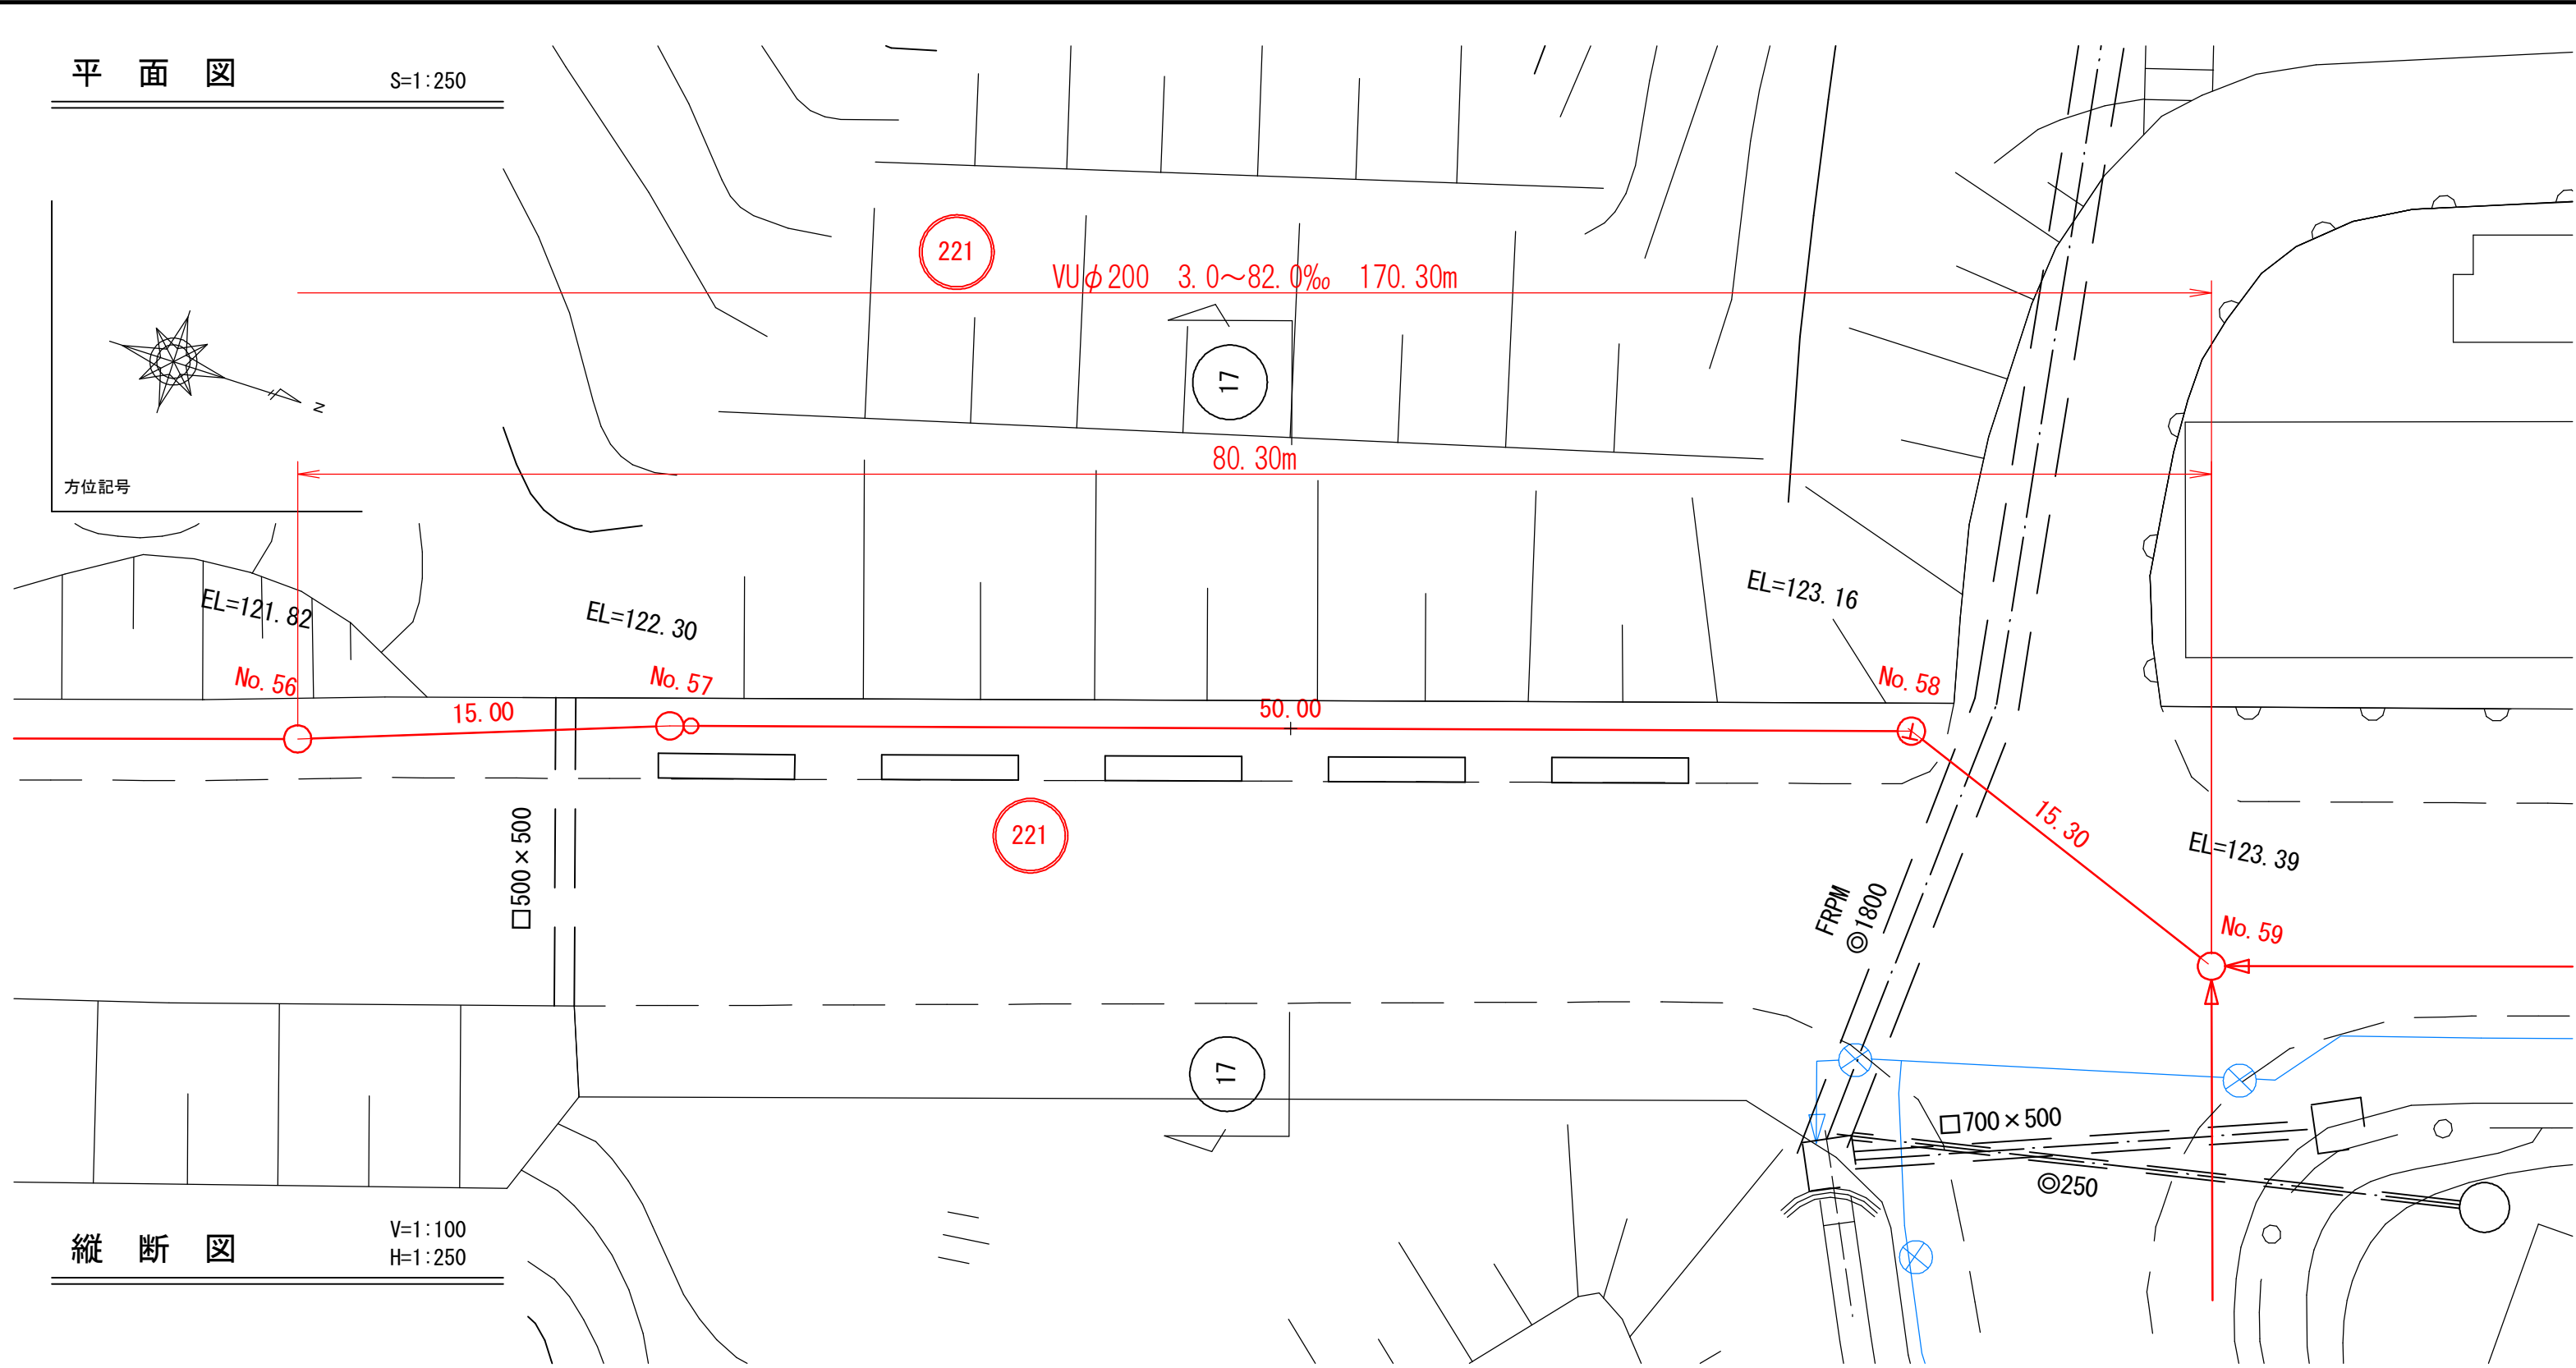

路線番号	221
管種管径	mm VU200
勾配	% 3.00‰
区間距離	m 15.00
地盤高	m 121.82
土被り	m 0.80
管底高	m 120.809
掘削深	m 1.119
追加距離	m 0.00

令和8年度
府中市公共下水道事業

図面
番号

4
6

区 分

種 別

図 面
名 称

工 事 場 所


鴉飼工業団地接続管渠埋設(その3)工事

平面図・縦断面図・横断面図
(220-2)

縮 尺
図 示





府中市 鴉飼町外 地内

広島県府中市

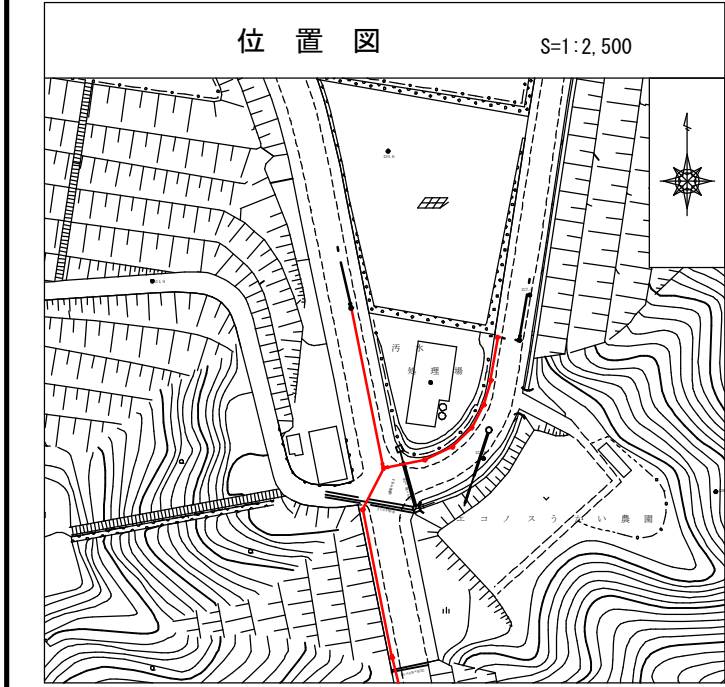


凡 例	
	汚 水 渠 路
	汚 水 既 設
	開 水 既 設
	汚 水 計 画
	開 水 計 画
	汚 水 開 一 施 工
	開 水 開 一 施 工
	雨水排水口 (新設)
	雨水排水口 (既設)
	汚 水 排 出 付
	宅 地 内 用 水
	キ ャ ッ プ 止
	水 道 管
	ガ ス 管
	MTT 地下ケーブル
	中 電 ケーブル
	外 割 管 付
	内 割 管 付

凡 例	
	横断線立マンホール
	0号線立マンホール
	1号線立マンホール
	2号線立マンホール
	3号線立マンホール
	並行0号線マンホール

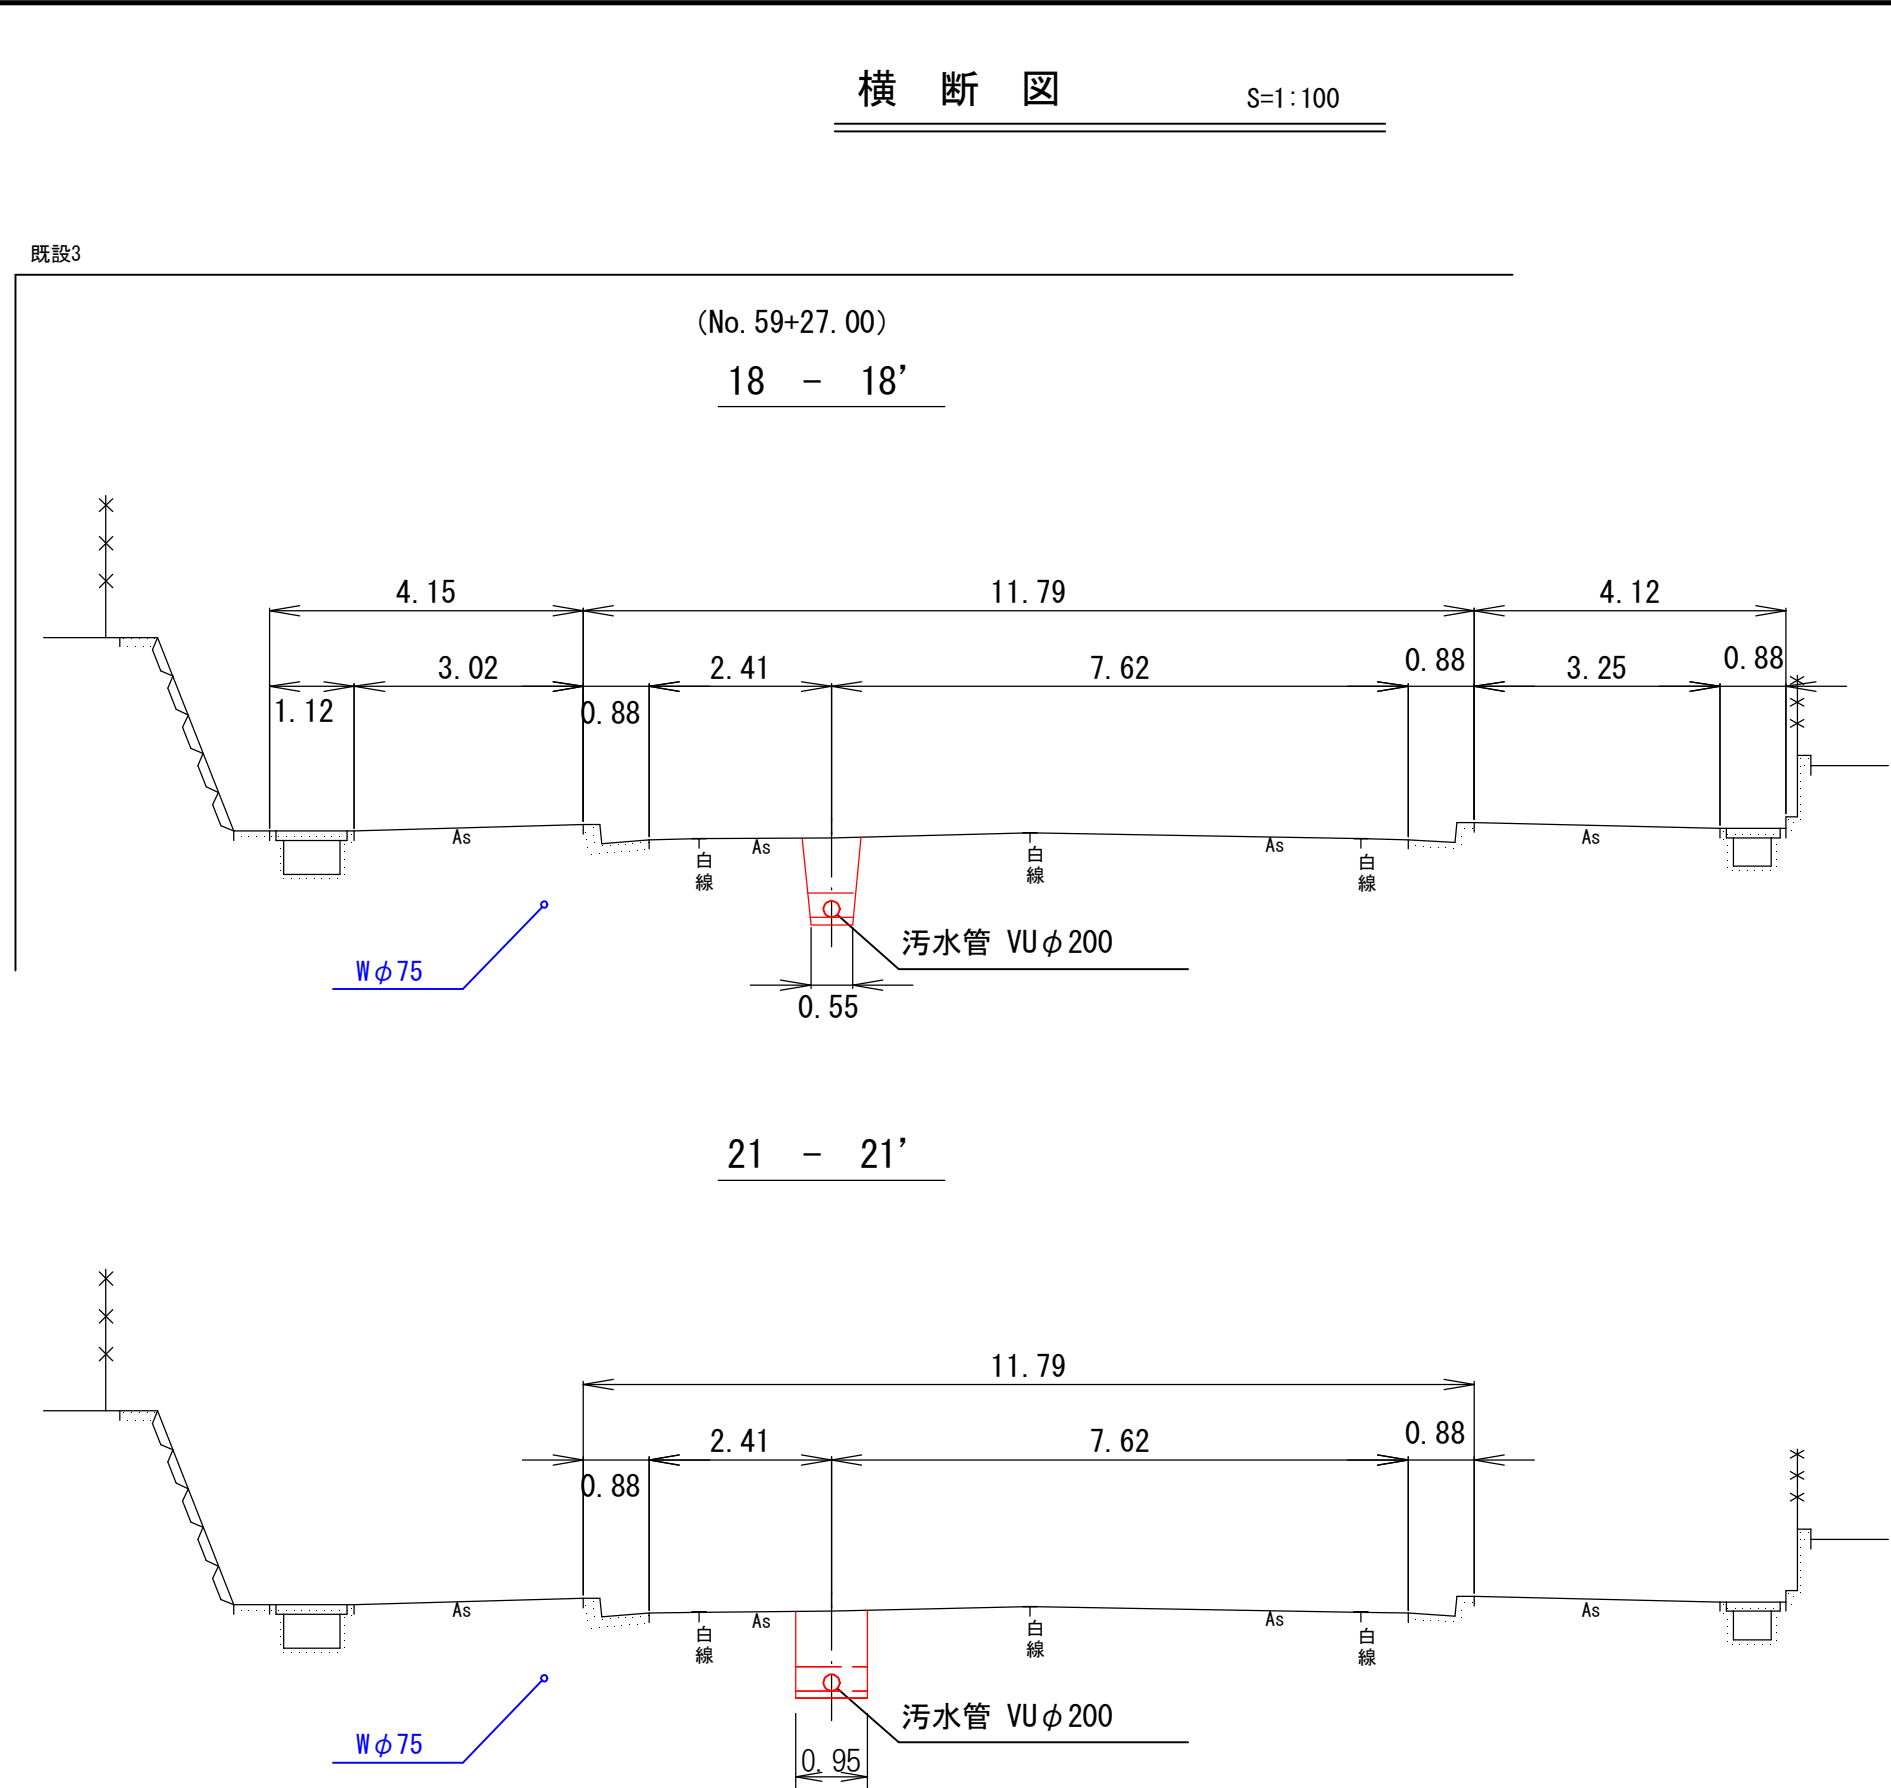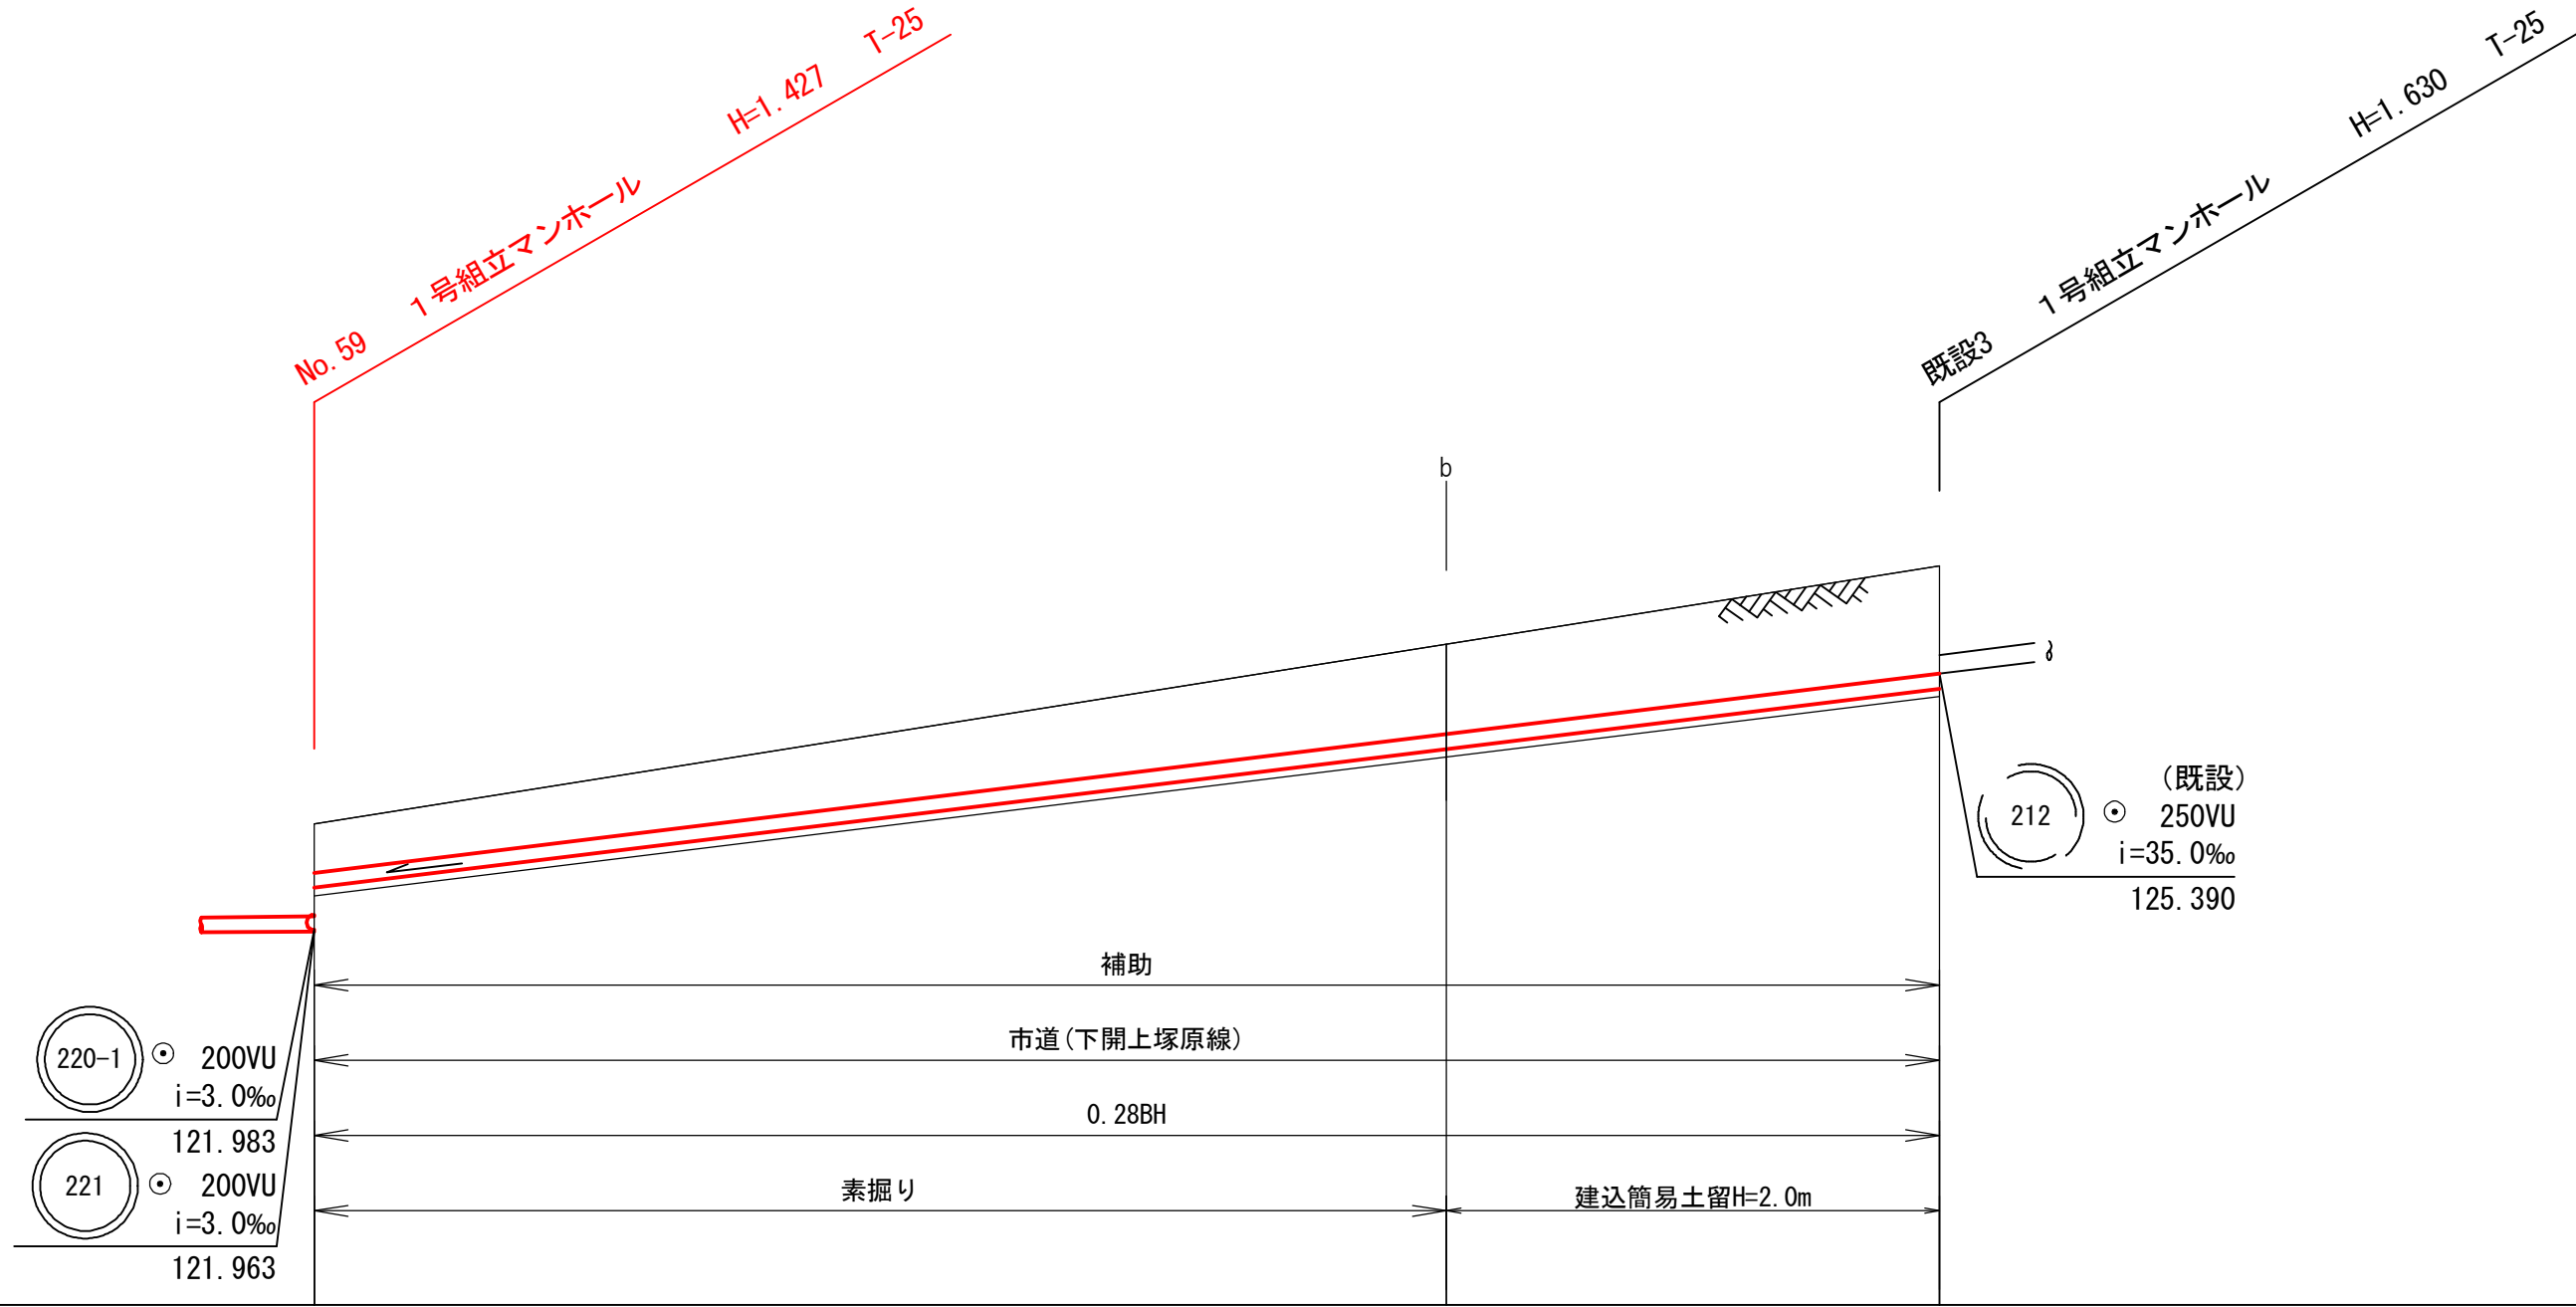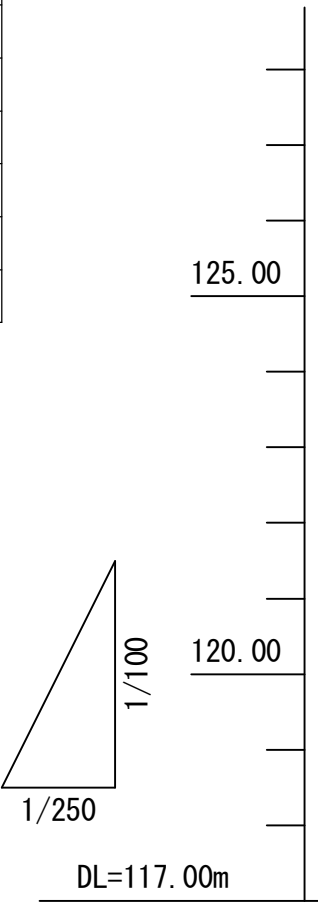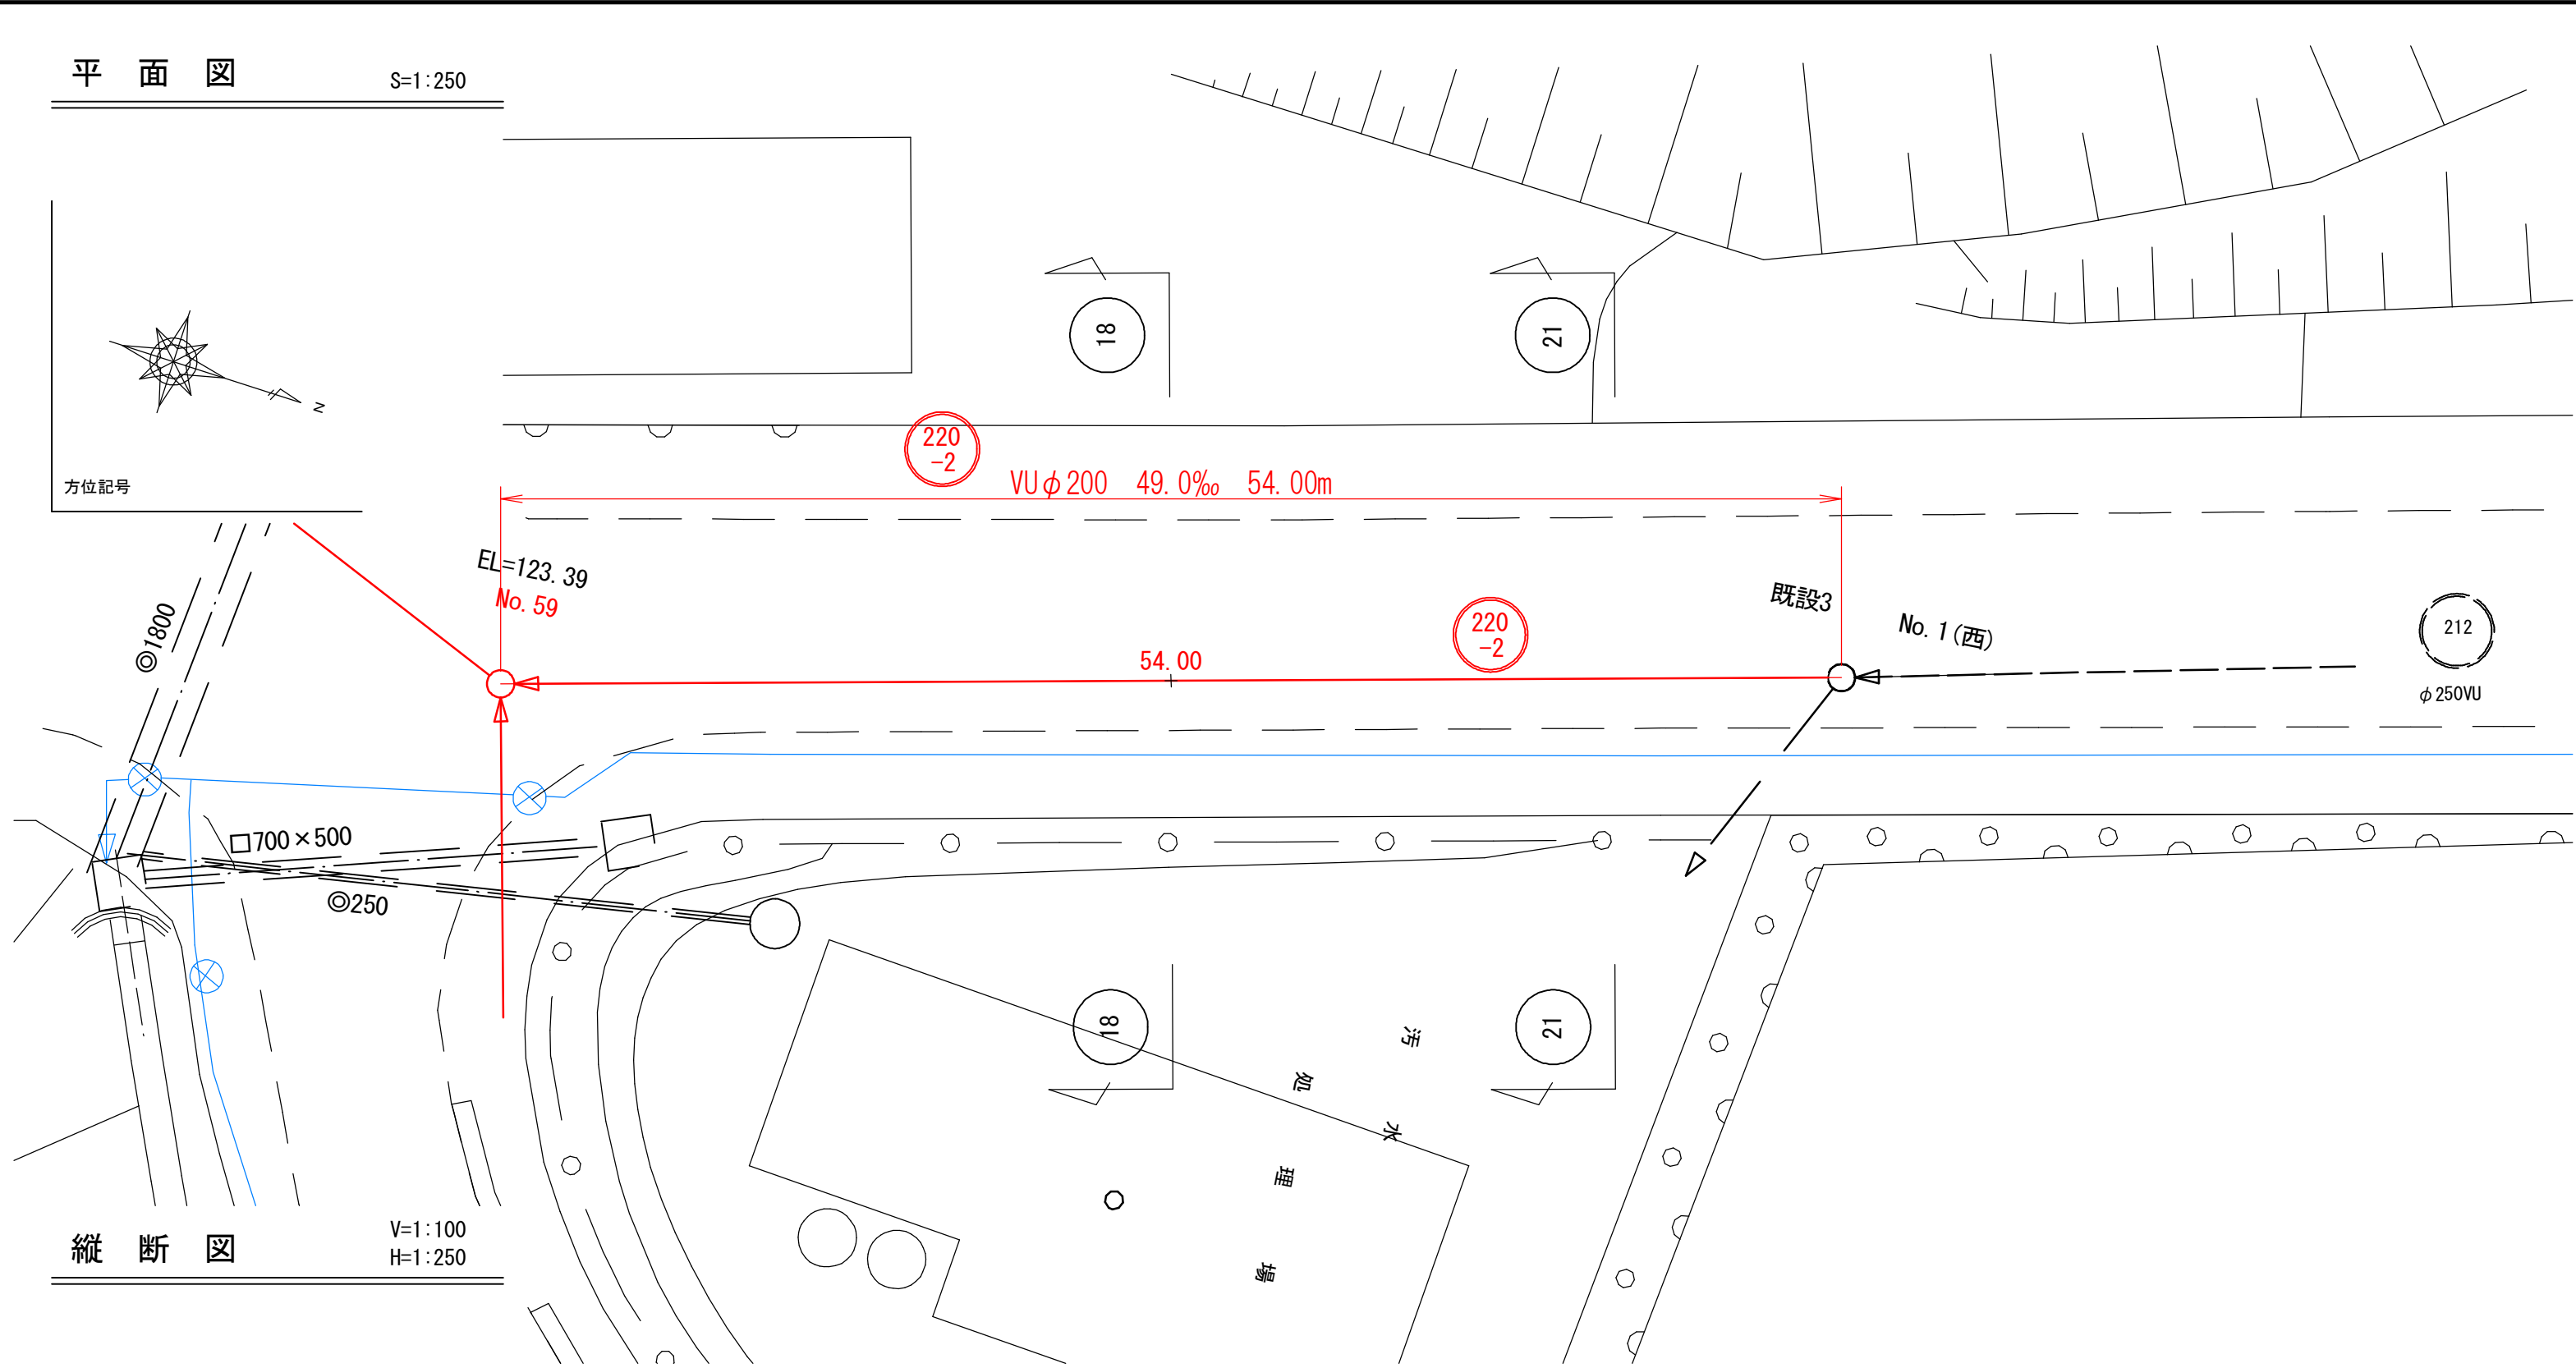


路 線 番 号	220-2
管 種 管 径	VU200
勾 配	49.00‰
区 間 距 離	37.60
地 盤 高	123.39
土 被 り	0.64
管 底 高	122.544
掘 削 深	0.954
追 加 距 離	0.00

令和 8 年 度		図面 番号	5 6
府中市公共下水道事業			
区 分			
種 別	鵜飼工業団地接続管渠埋設（その3）工事		
図 面 名 称	平面図・縦断面図・横断面図 （220-1）	縮 尺 図 示	
工事場所	府中市 鵜飼町外 地内		
広島県府中市			

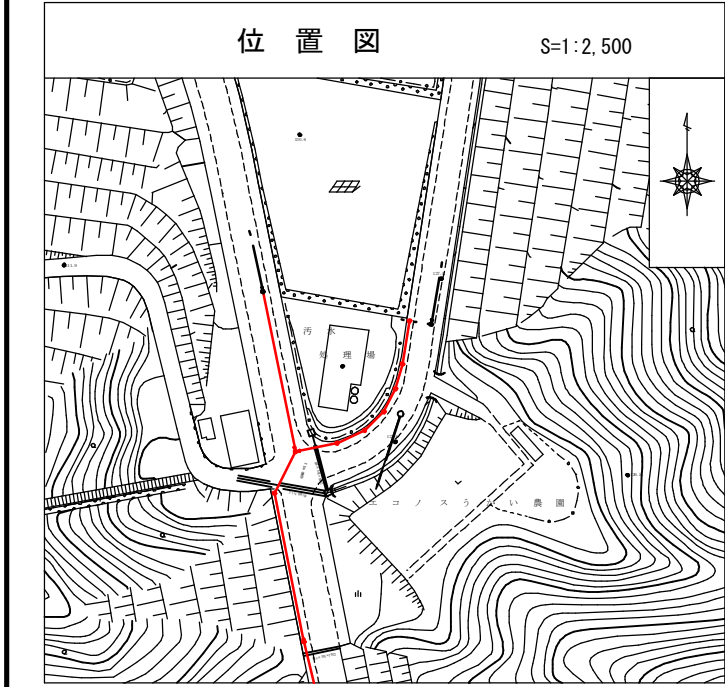


凡 例	
	汚 水 渠 線
	汚 水 既 設
	開 水 既 設
	汚 水 計 画
	開 水 計 画
	汚 水 開 一 断 工
	開 水 開 一 断 工
	雨水排水口 (新設)
	雨水排水口 (既設)
	汚 水 排水 口
	宅 地 内 汚 水
	キャップ 止
	水 道 管
	ガ ス 管
	MT 地下ケーブル
	中 電 ケーブル
	外 割 管 付
	内 割 管 付


凡 例	
	橋内組立マンホール
	0号組立マンホール
	1号組立マンホール
	2号組立マンホール
	3号組立マンホール
	塩ビ小口径マンホール

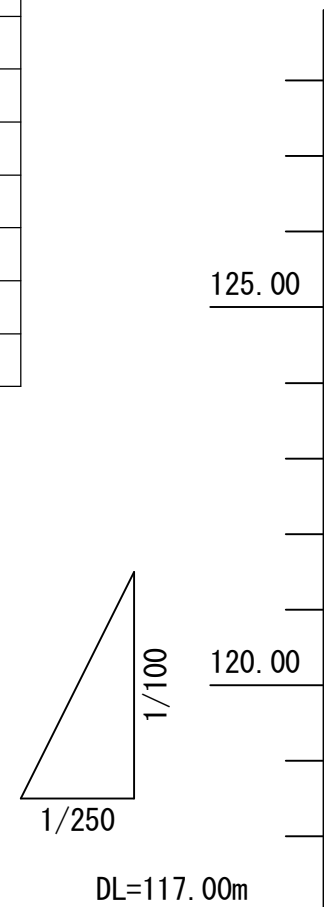


平面図 S=1:250

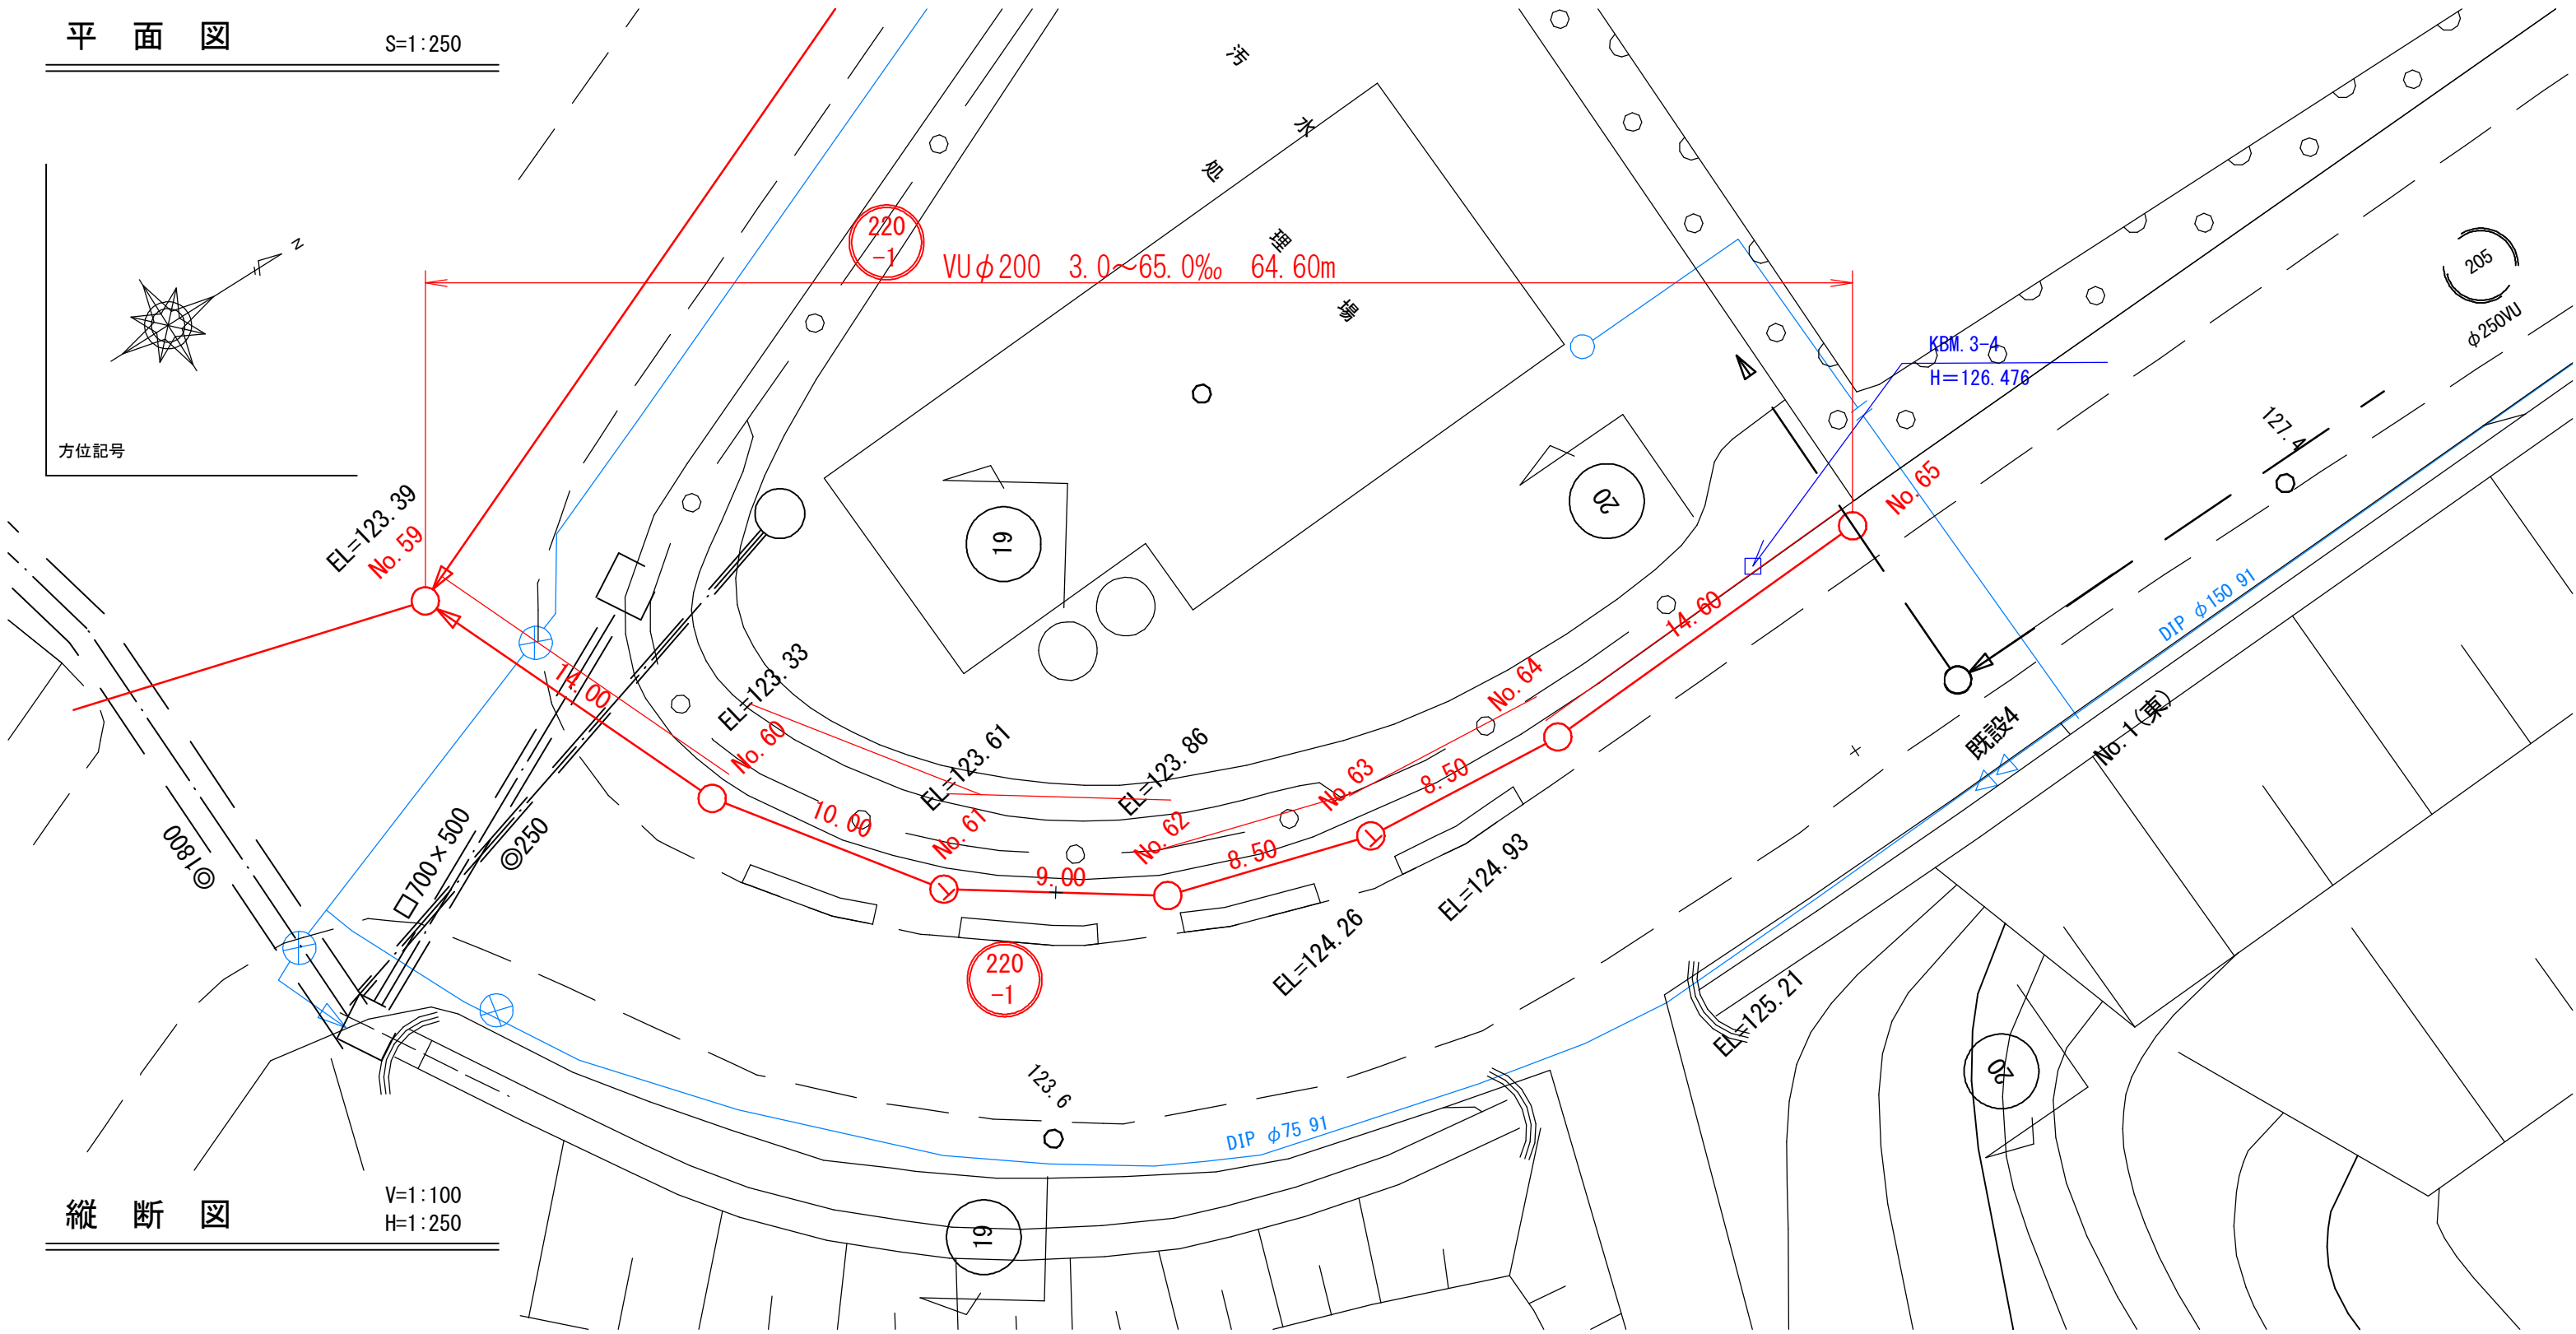

縦断面図 V=1:100 H=1:250

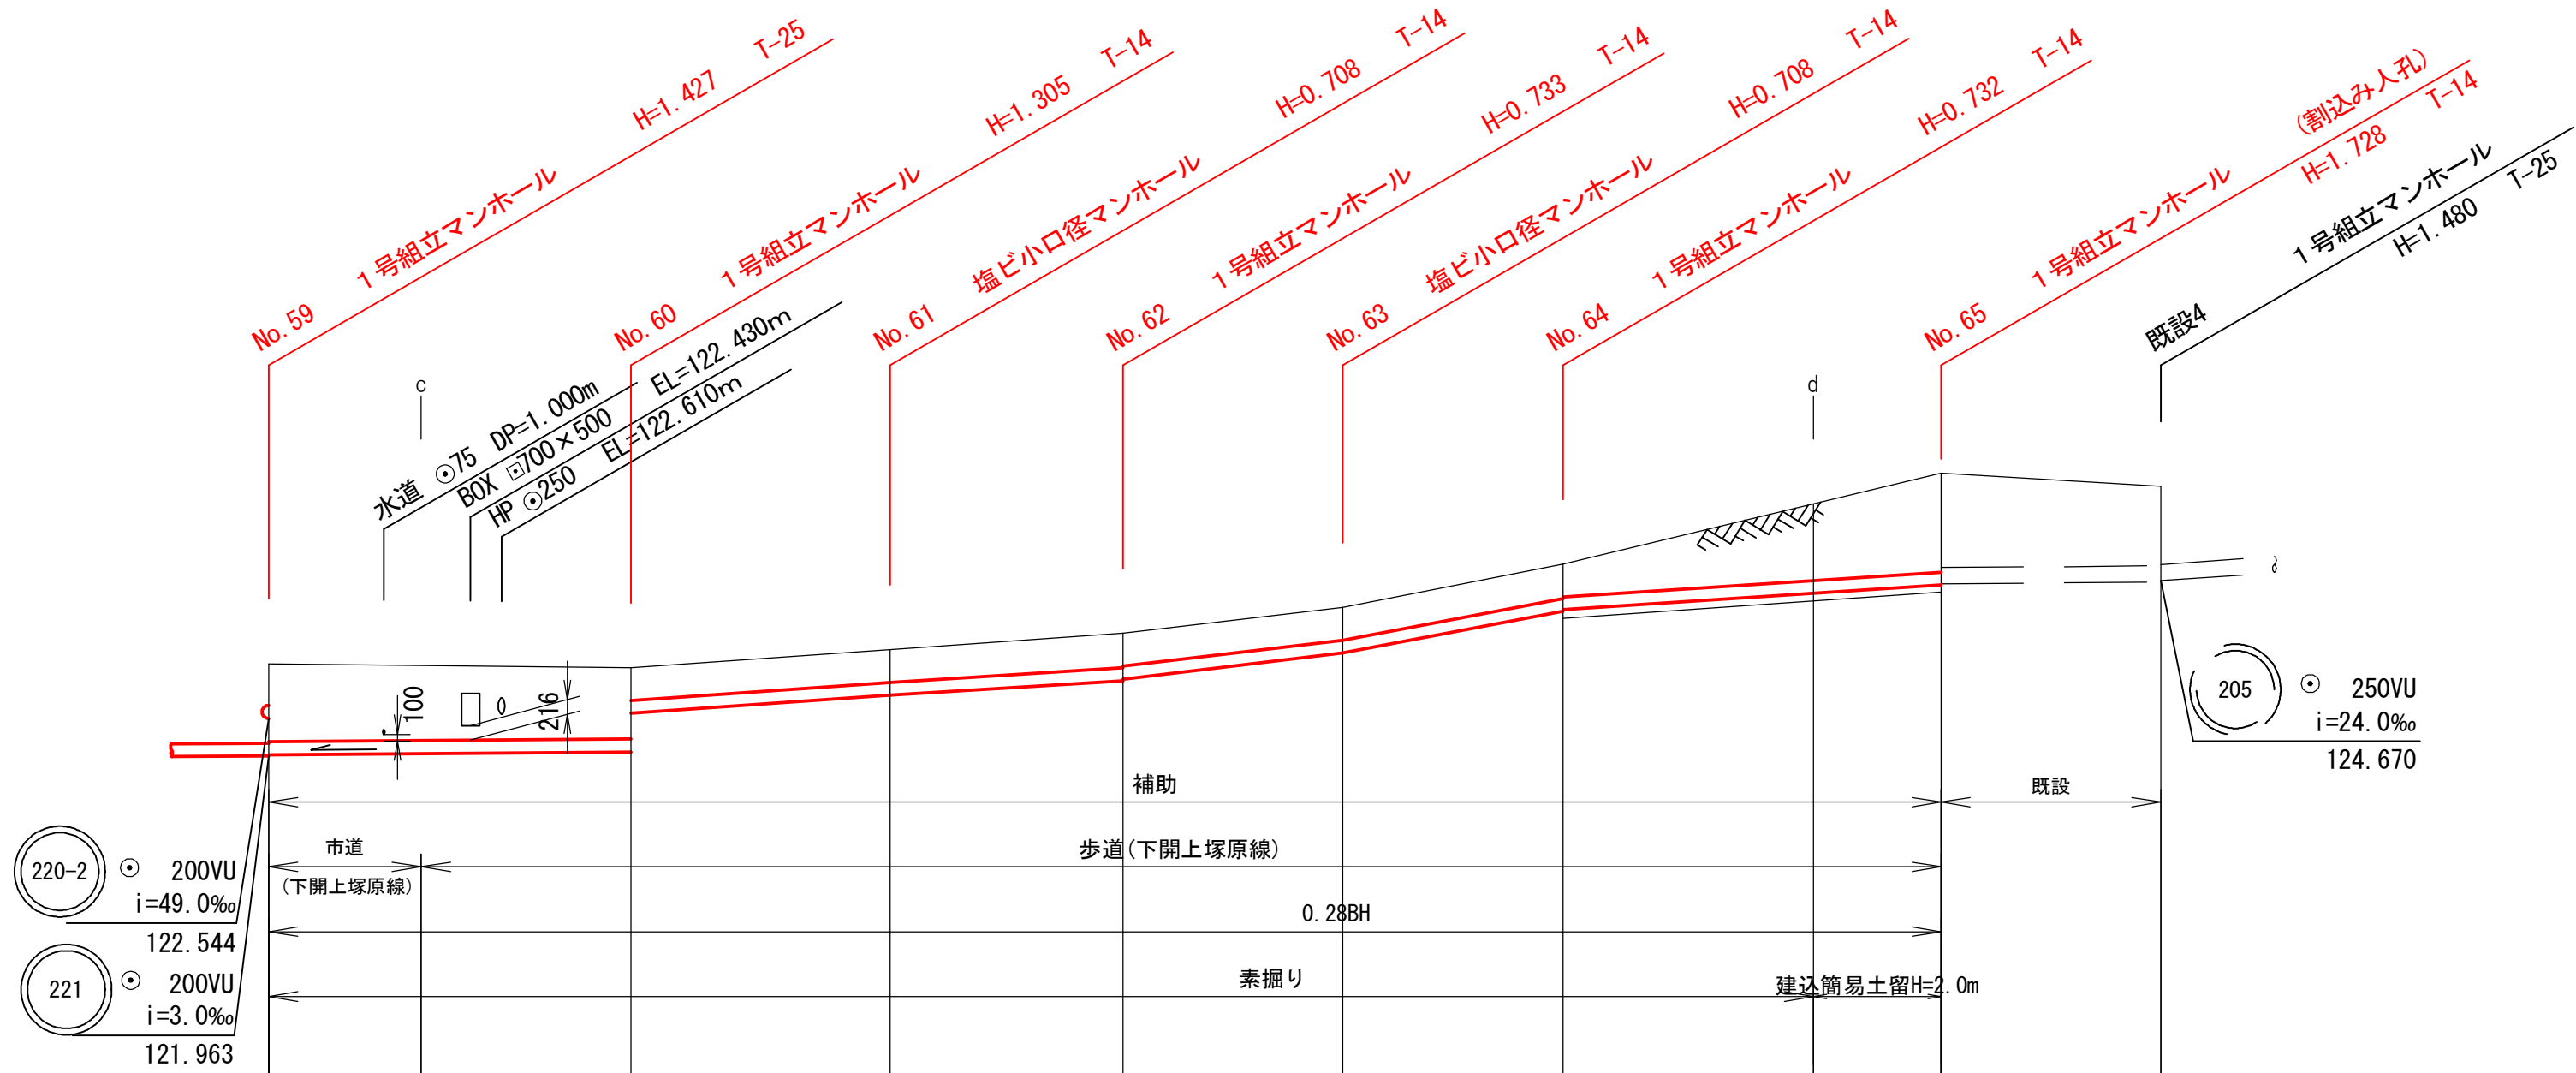

横断面図 S=1:100

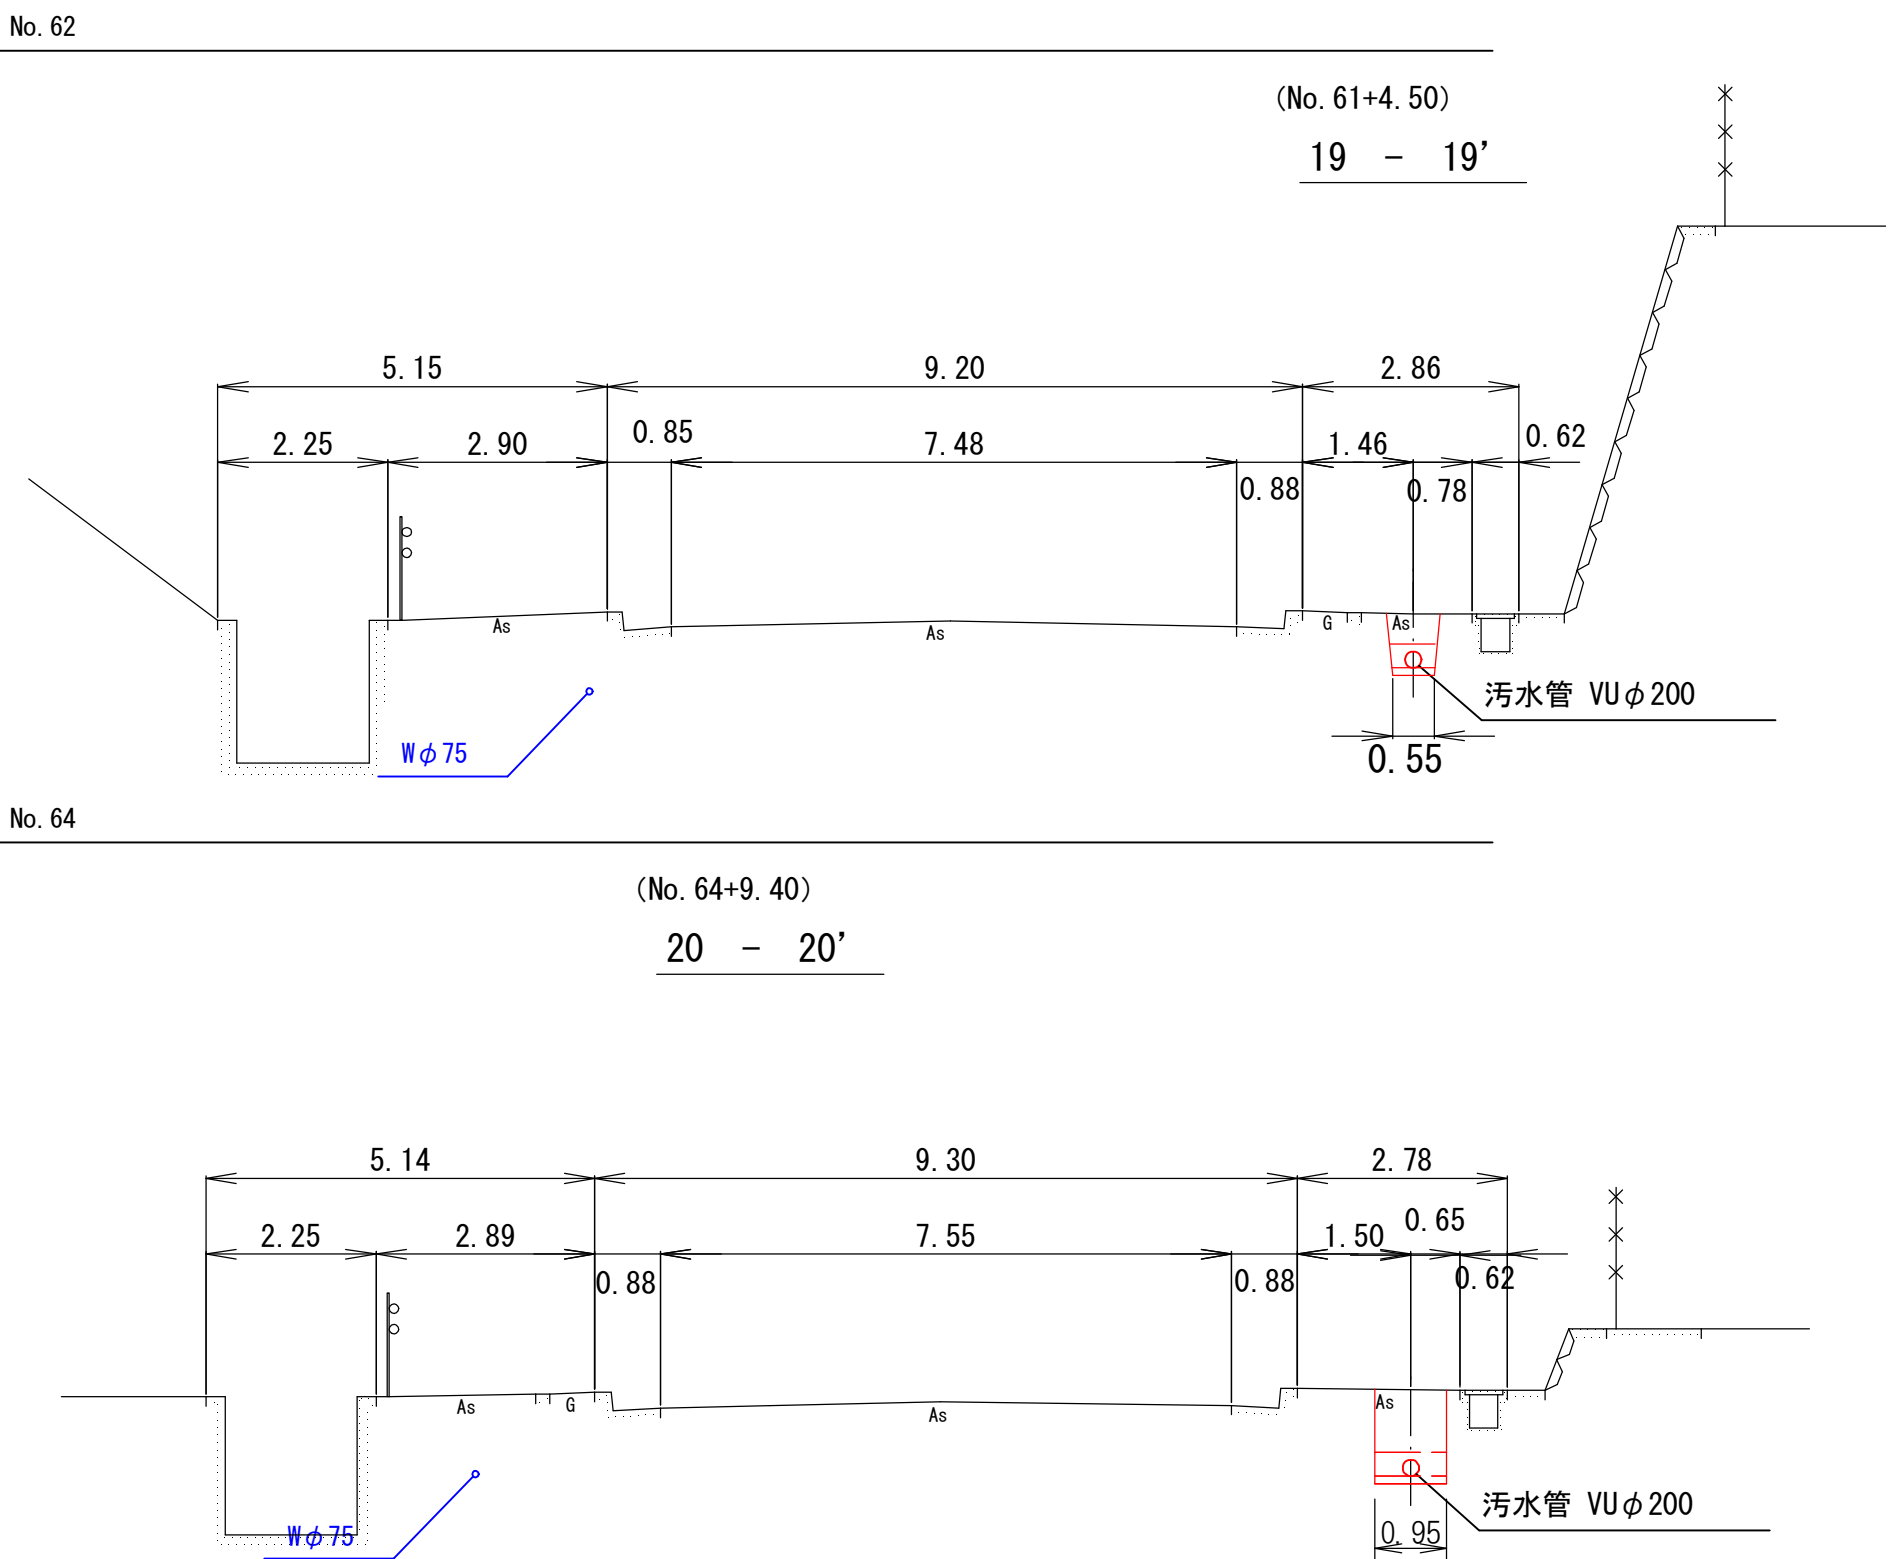


※水道近接横断面部は保護材を用いて既設管を保護すること。


路線番号	220-1										
管種管径	VU200										
勾配	3.00‰										
区間距離	5.90	8.10	10.00	9.00	8.50	8.50	9.70	4.90	(8.50)		
地盤高	123.39	123.36	123.33	123.61	123.86	124.26	124.93	125.86	126.33	126.13	
土被り	1.20		1.10 0.50	0.50	0.53 0.50	0.50	0.52 0.50	1.18	1.52 1.50	1.27	
管底高	121.983	122.000	122.025 122.622	122.902	123.127 123.152	123.552	124.198 124.222	124.473	124.602 124.624	124.650	
掘削深	1.513		0.816 0.816	0.816	0.841 0.816	0.816	0.840 0.816	1.500	1.836		
追加距離	0.00	5.90	14.00	24.00	33.00	41.50	50.00	59.70	64.60	73.10	

令和8年度		図面 番号	6 / 6
府中市公共下水道事業			
区 分			
種 別	瀬戸工業団地接続管渠埋設（その3）工事		
図 面 名 称	標準図		縮 尺
			図 示
工事場所	府中市 瀬戸町 地内		
広島県府中市			


硬質塩化ビニル管布設標準図

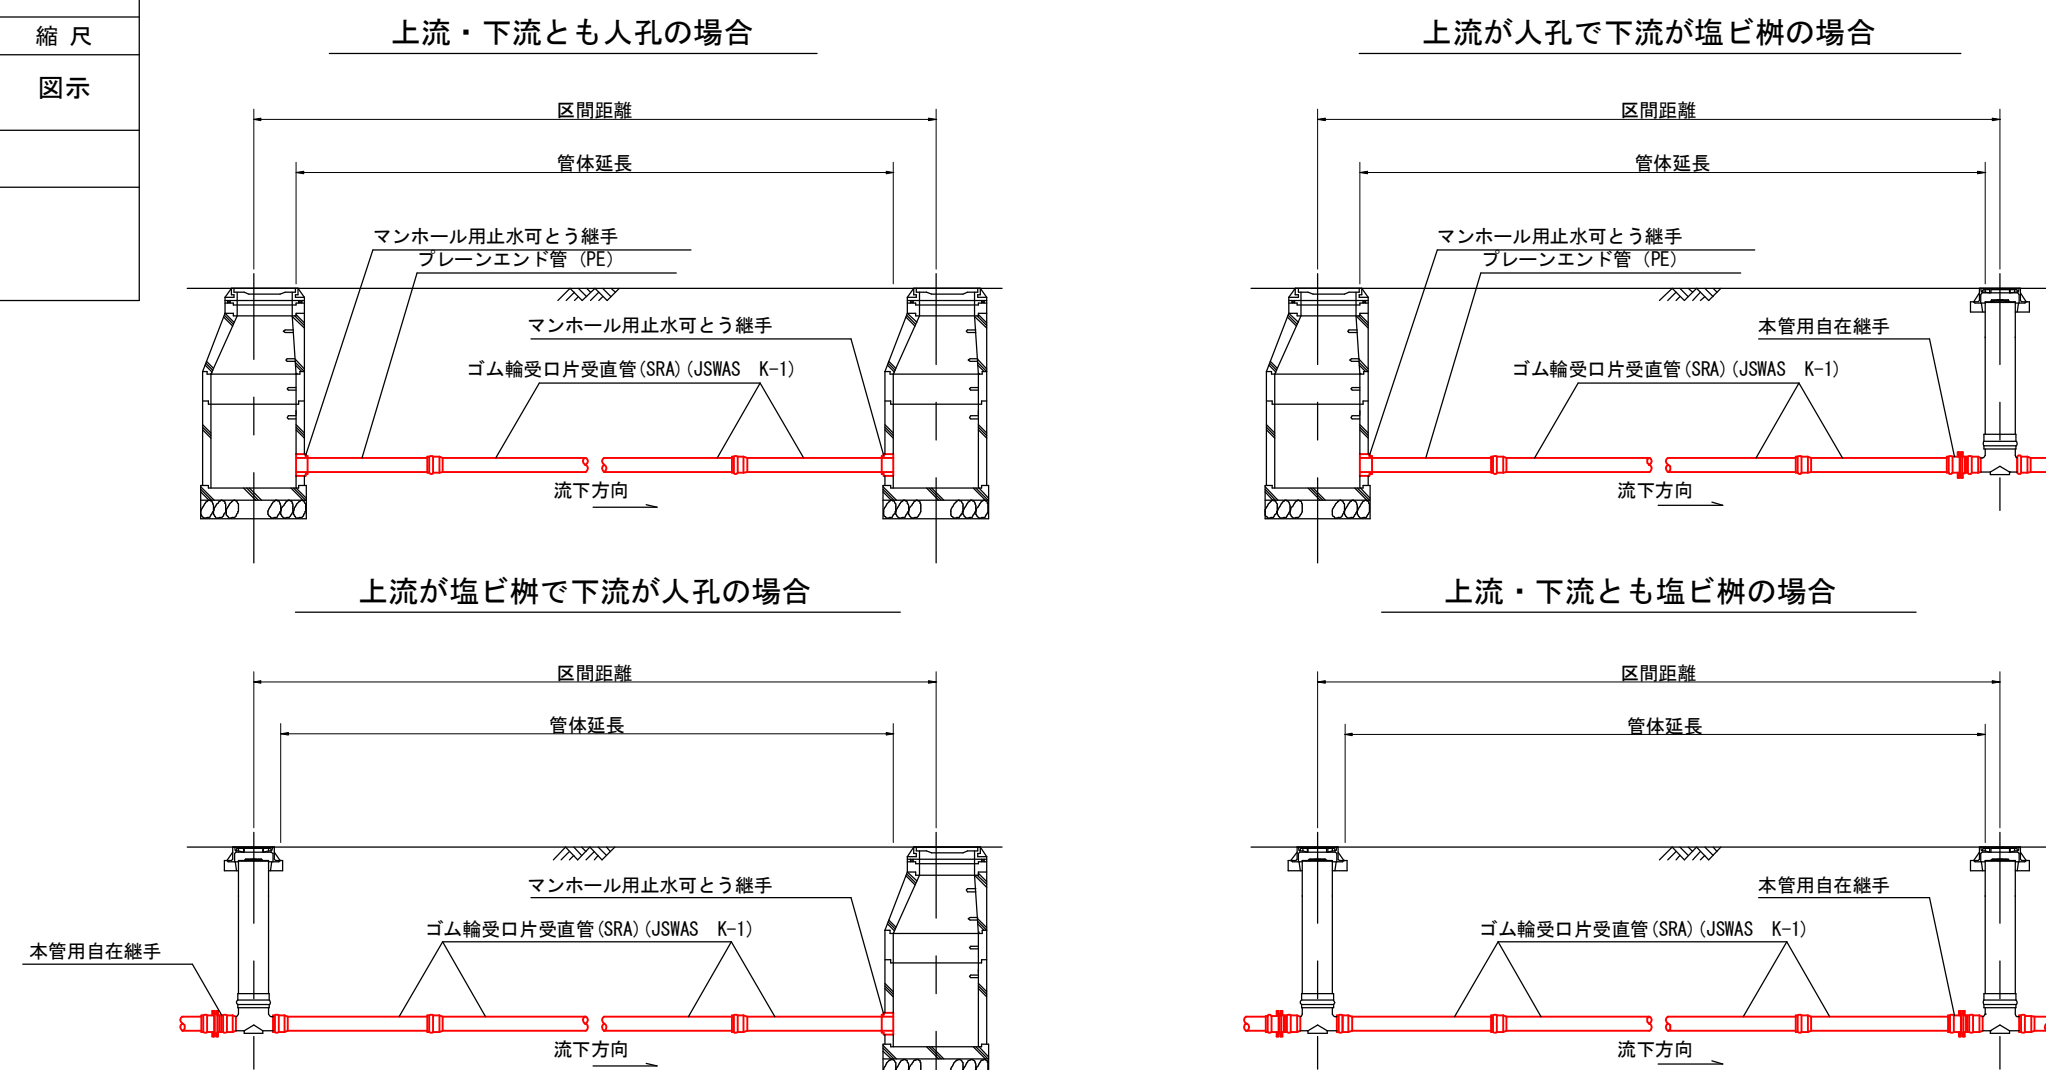


1号組立マンホール標準図

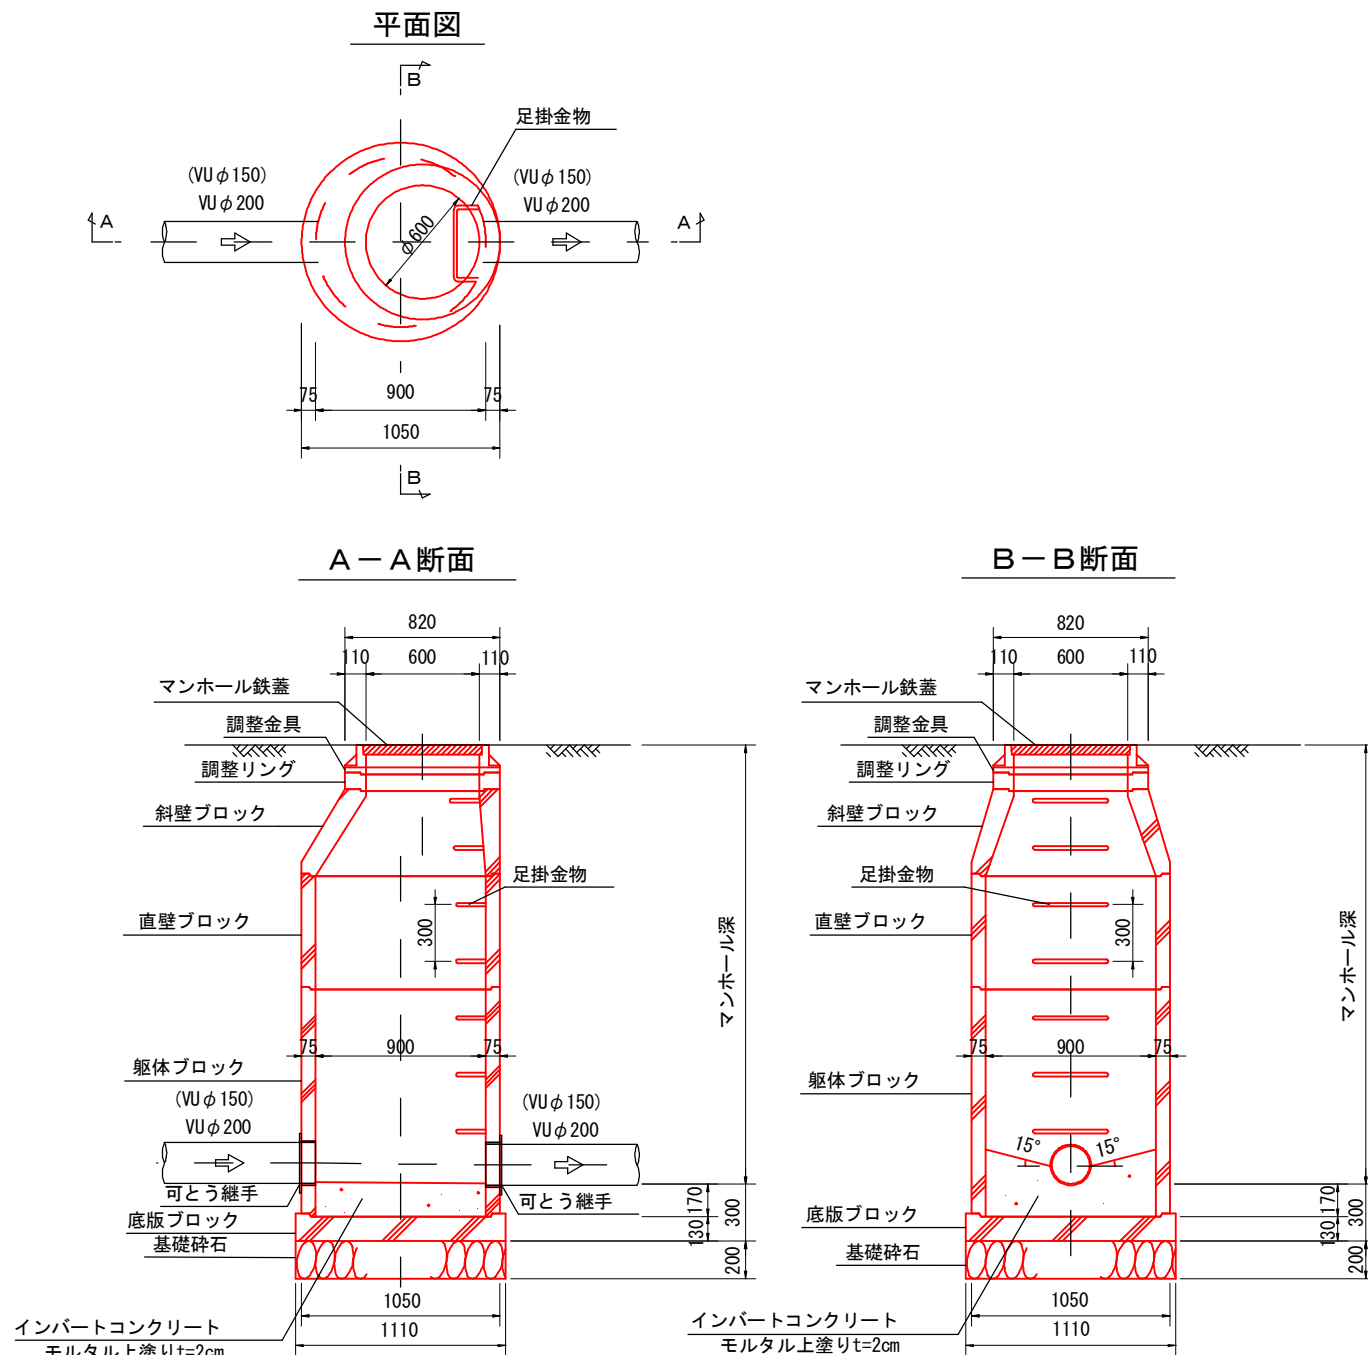


内副管標準図

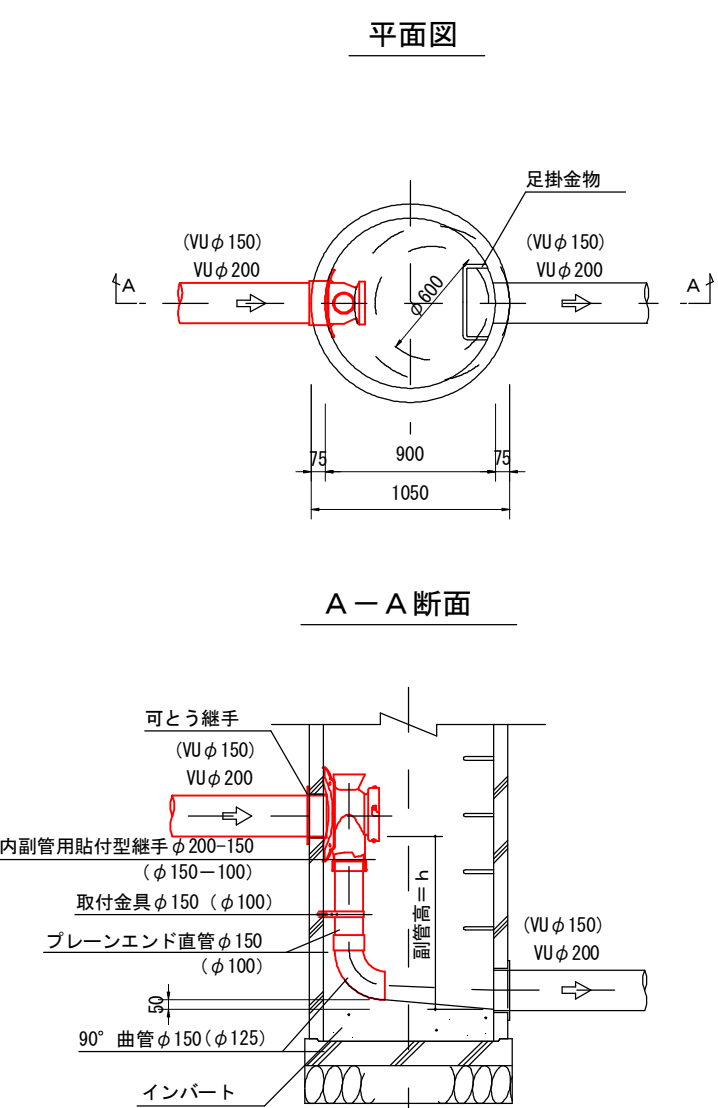


外副管標準図

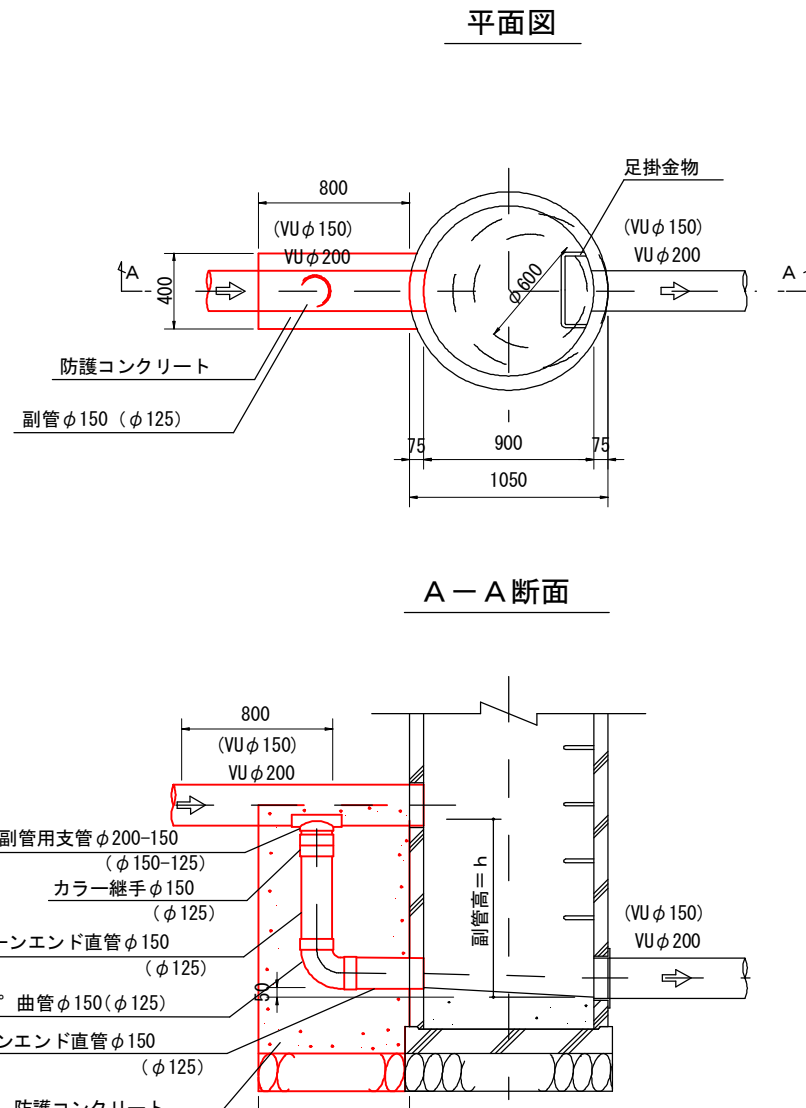


本管標準断面図（土留部）

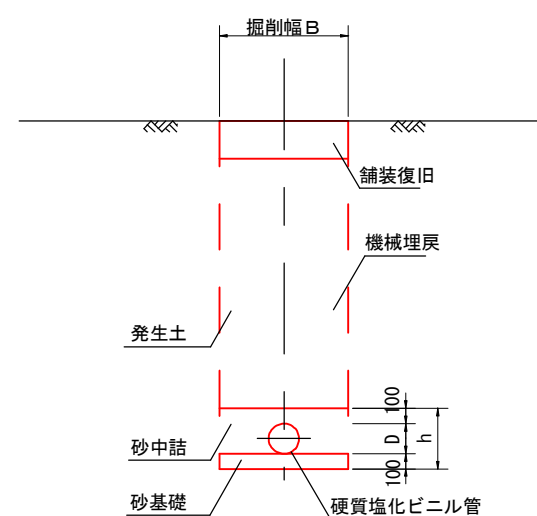


簡易建込土留工標準図
(1.50m < H)

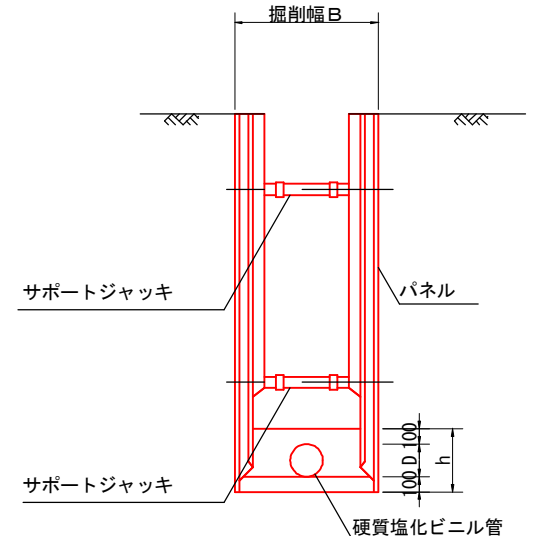

本管標準断面図（素堀部）
($H \leq 1.50\text{m}$)

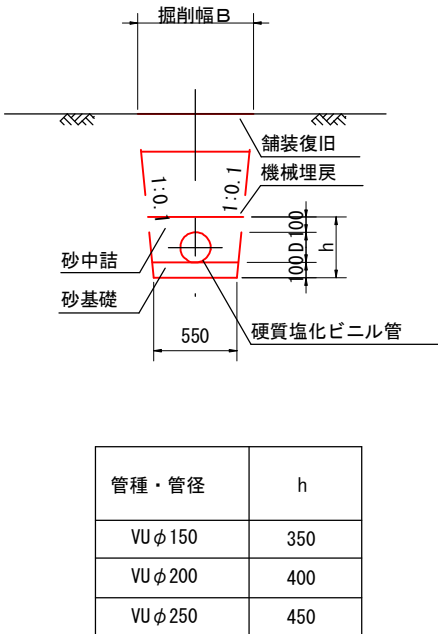


本管標準断面図（素掘り・コンクリート防護区間）

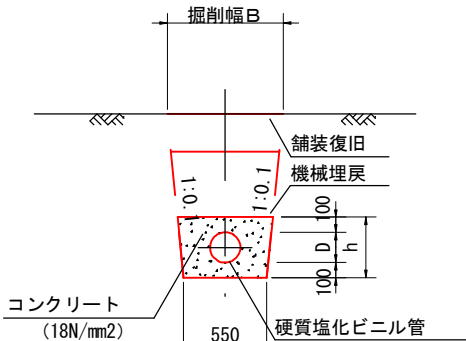


塩ビ製マンホール（本管φ200, φ150）標準図


ストレート (ST)

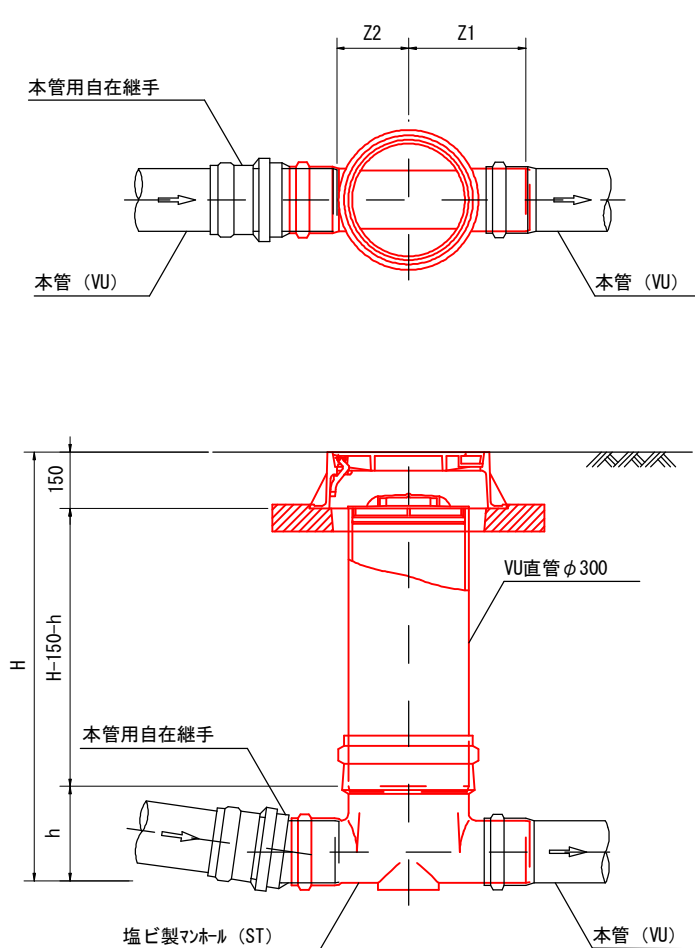


曲がり (L)

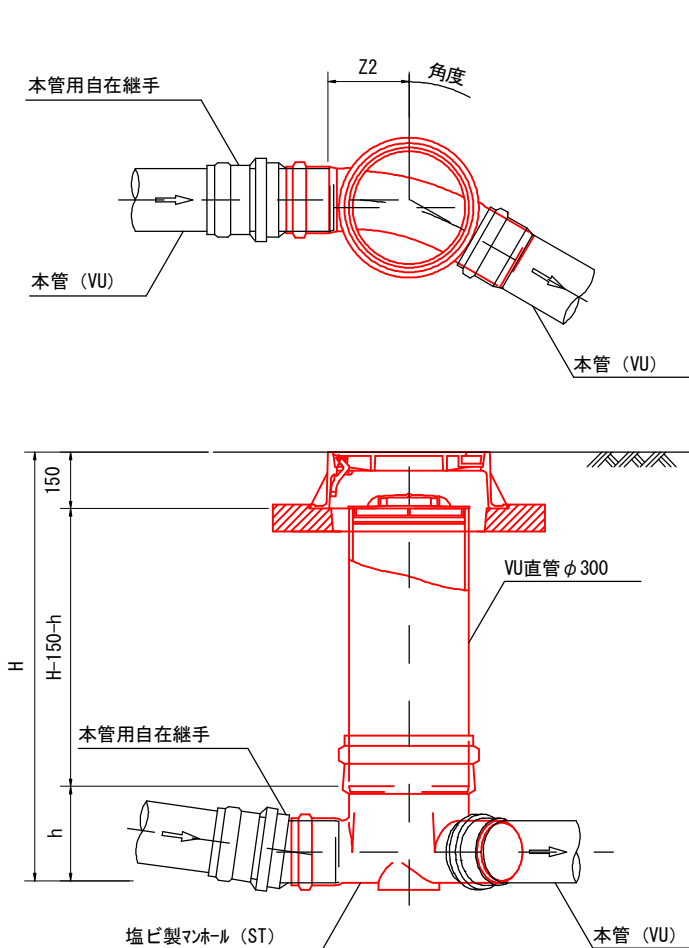


起点形ドロップインバート (KDR)

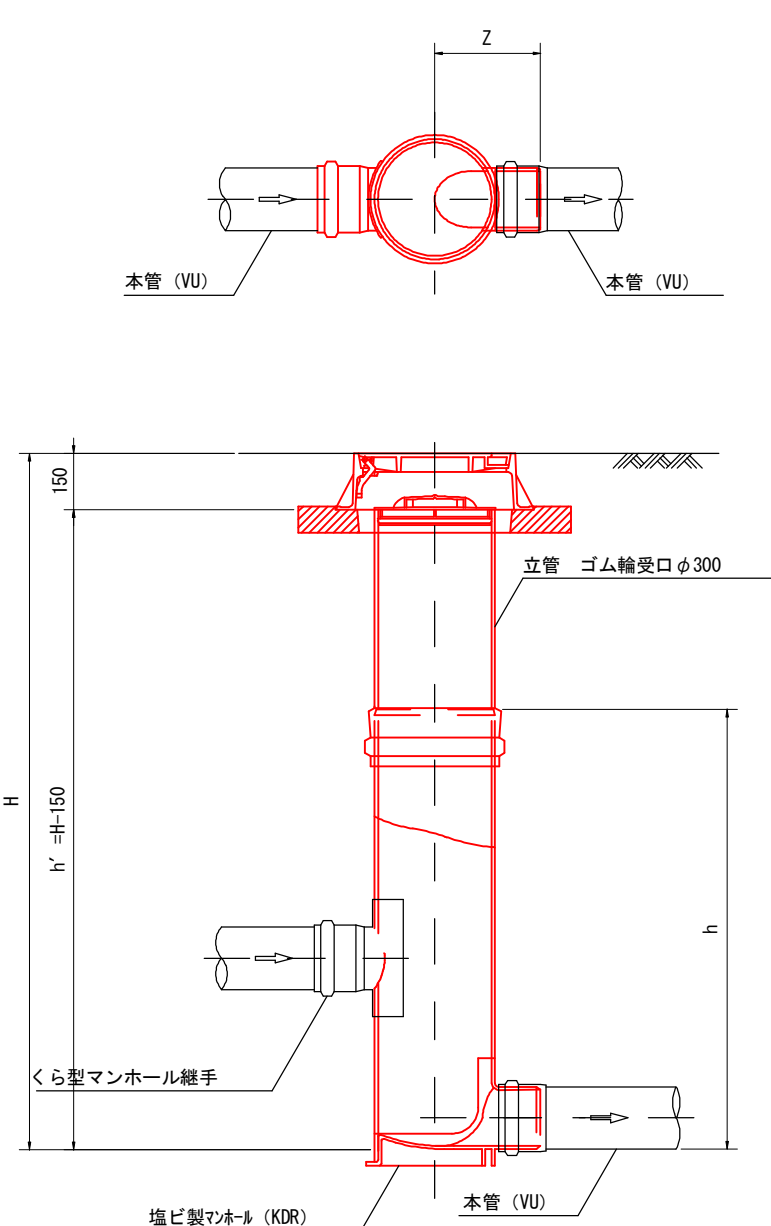


舗装構成

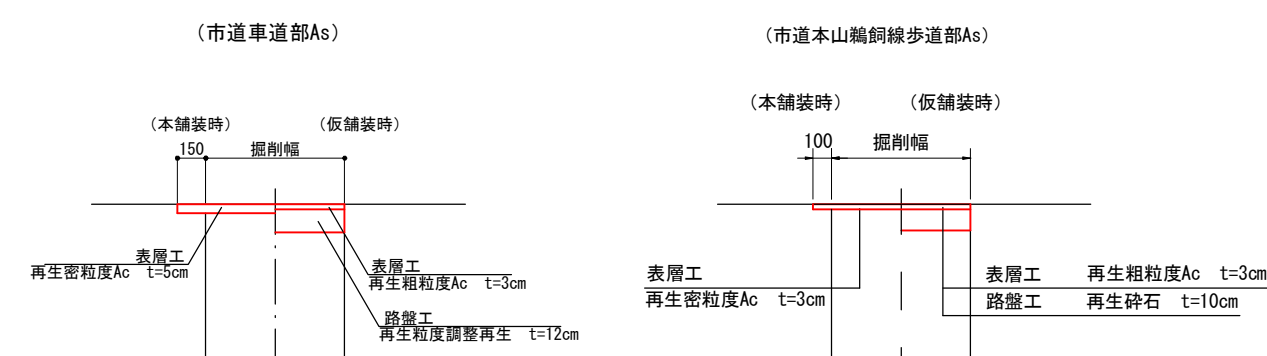

上部工構造区

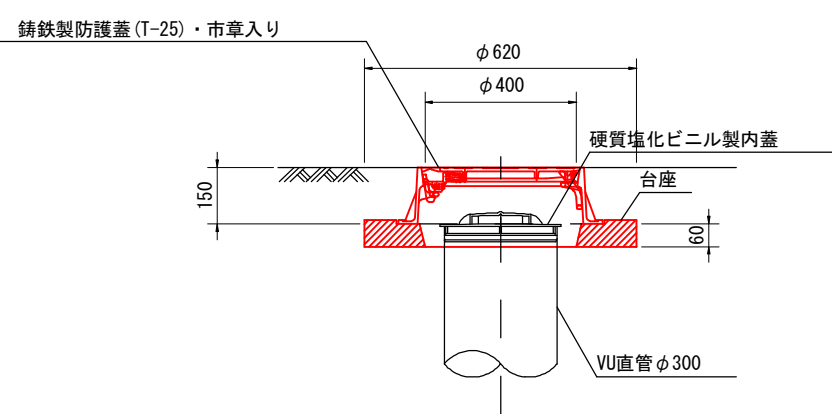



くら型マンホール継手 (KDRS)

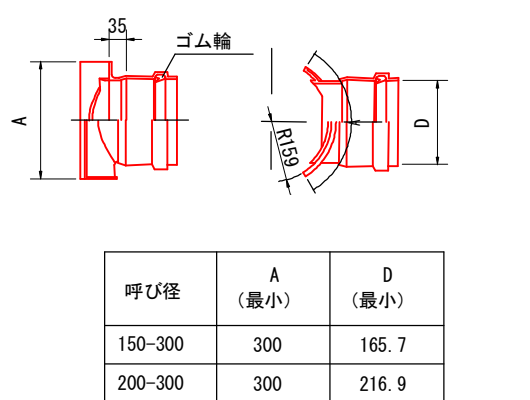

本管用自在継手(PMF)



本管用異形継手 (IHF)

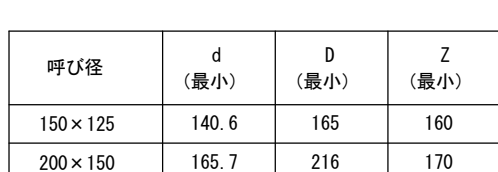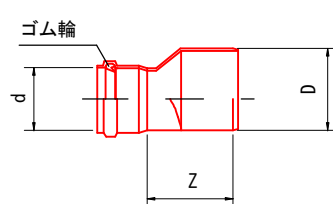

呼び径	Z	h
管径 - マネル径	(最小)	(最小)
150-300	280	600
200-300	290	600

呼び径	Z	h
管径 - マネル径	(最小)	(最小)
150-300	280	600
200-300	290	600

インバート部 詳細図

