
図面番号	11/17	縮 尺	図示
工　種	公園災害復旧工事		
種　別	吹付法枠工構造図	番号	1/1
路線 河川　名	三室公園		
工事箇所	府中市 出口町 三室公園		
府　中　市			

吹付法枠工構造図
(F300-2000×2000)


※ 枠内吹付は通常部は植生基材吹付(t=2cm)とするが　岩塊部はt=10cmのモルタル吹付とする

A-A断面図

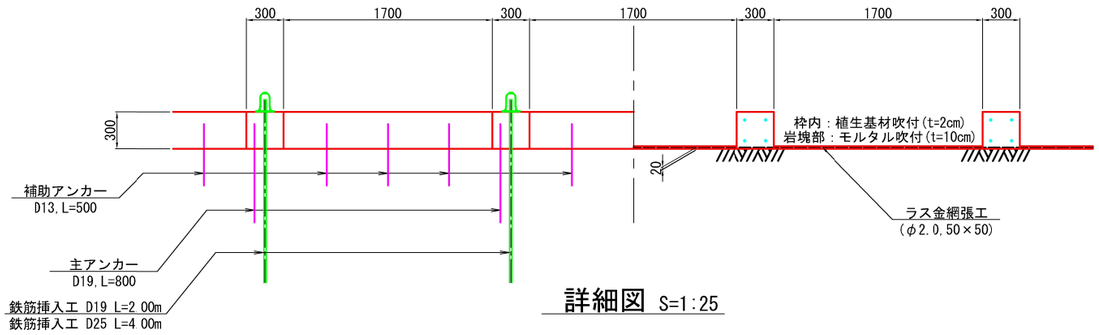


B-B断面図


詳細図 S=1:25

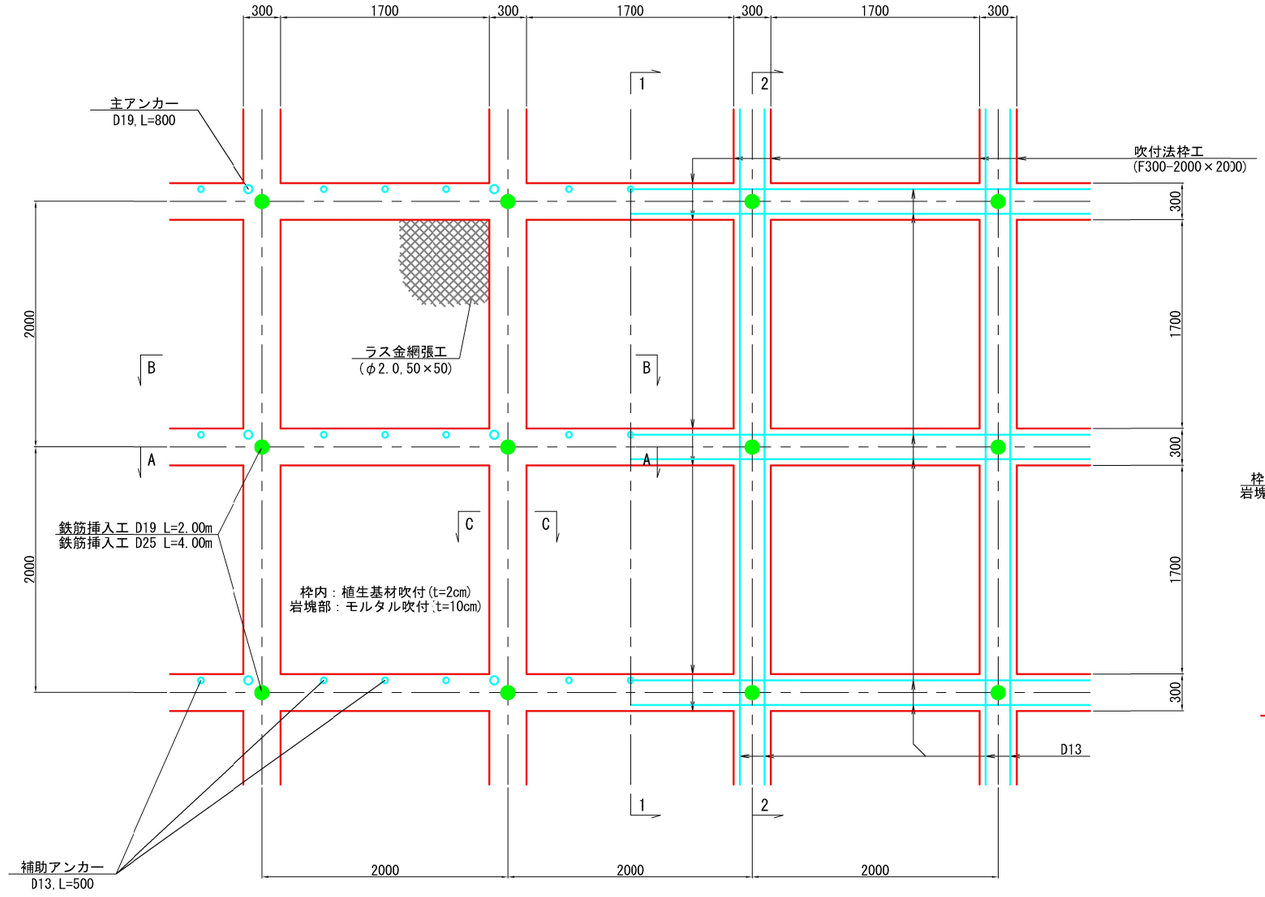


C-C断面図 S=1:10

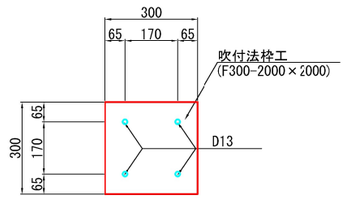


標準横断図 S=1:25

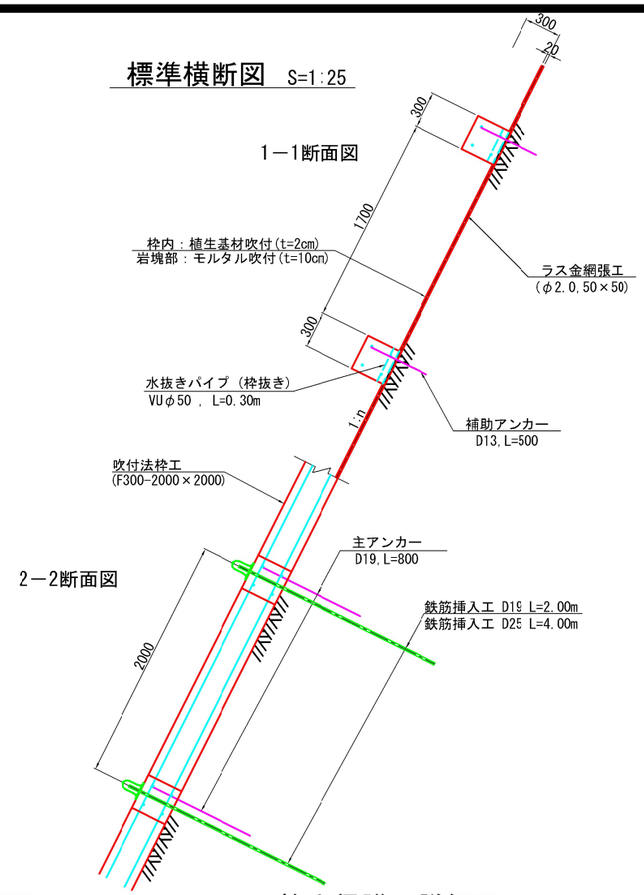

水切モルタル詳細図 S=1:15

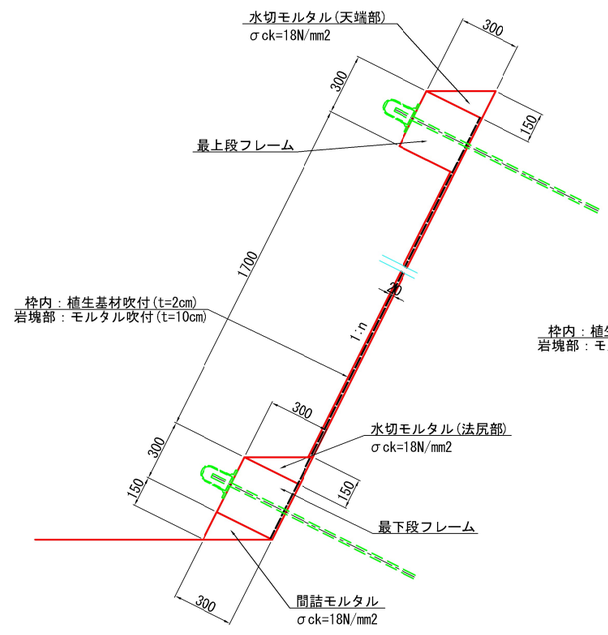


枠内保護工詳細図 S=1:15

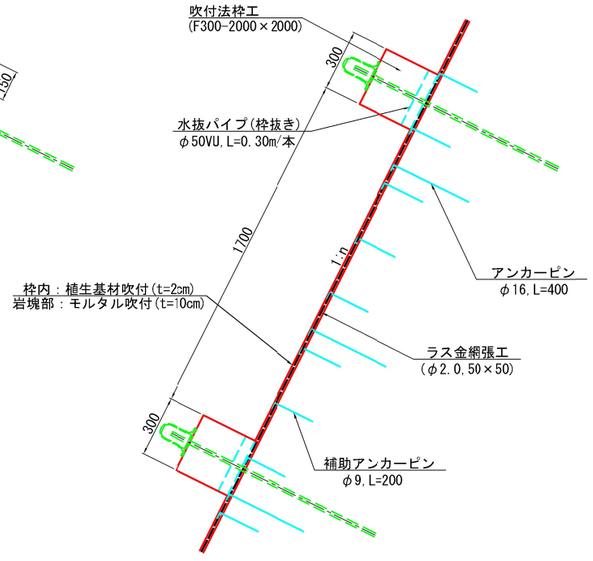

図面番号	12/17	縮 尺	図示
工　種	公園災害復旧工事		
種　別	A箇所 鉄筋挿入工構造図	番号	1/3
路線河川　名	三室公園		
工事箇所	府中市 出口町 三室公園		
府　中　市			


鉄筋挿入工構造図(D25)　S=1:2

A箇所(D25,L=4.0m)

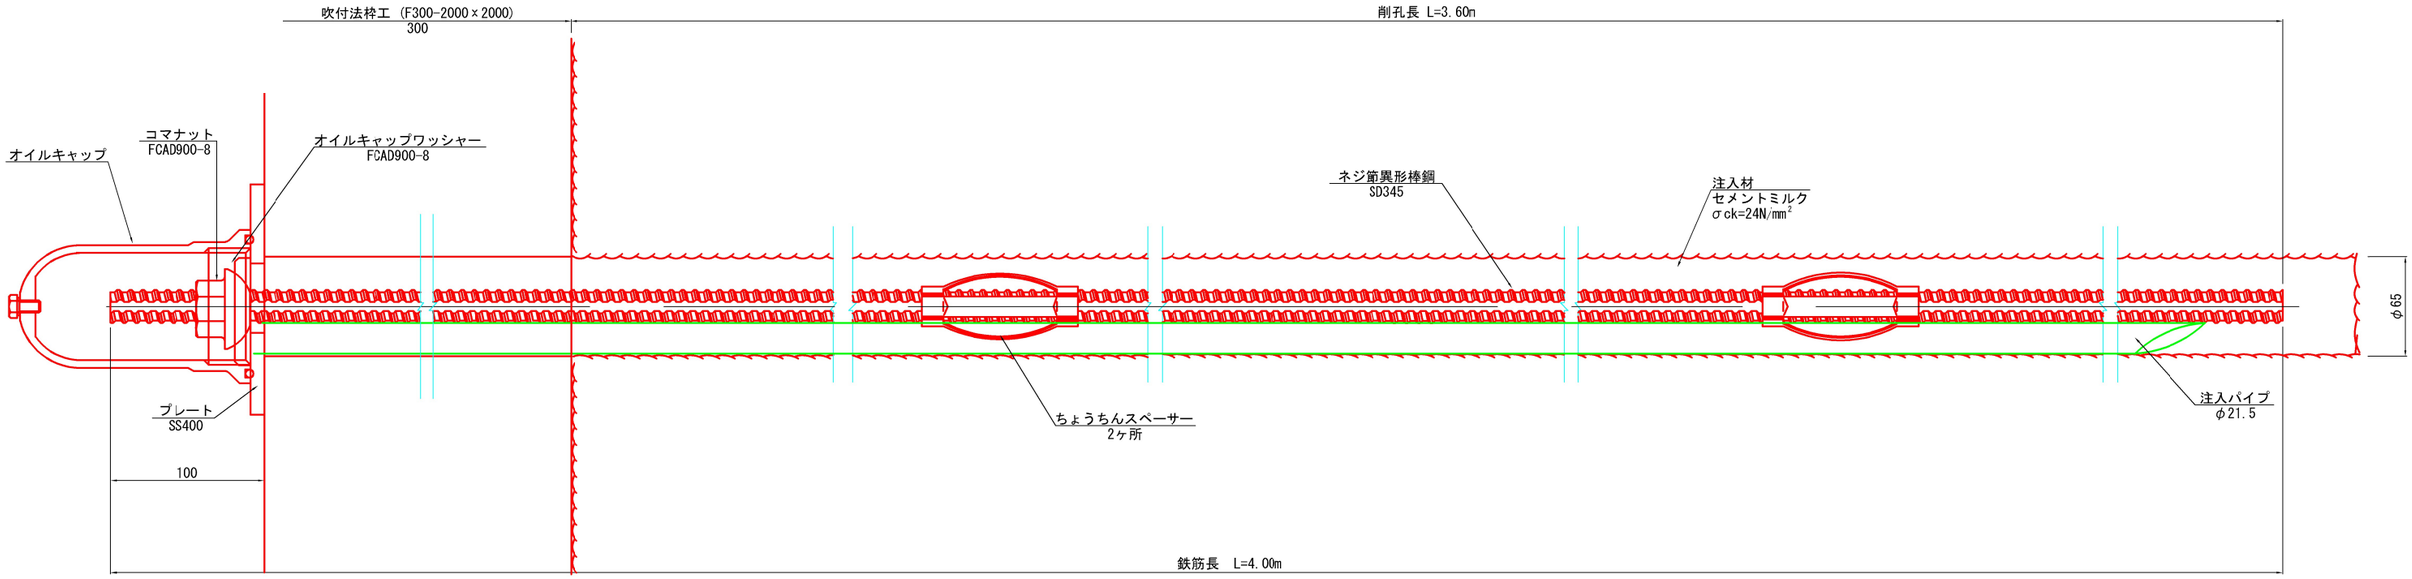


補強ボルト(D25)部品図


ネジ節棒鋼
SD345
（亜鉛メッキ処理 HDZ55）

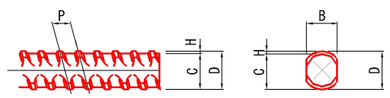


コマナット
FCAD900-8
（亜鉛メッキ処理 HDZ35）

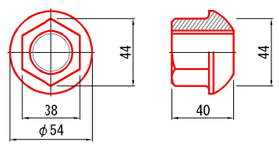

オイルキャップワッシャー
FCAD900-8
（亜鉛メッキ処理 HDZ35）

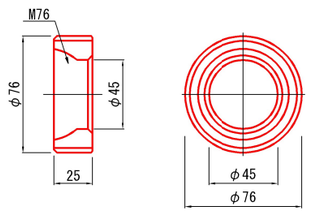


プレート
SS400
（亜鉛メッキ処理 HDZ55）

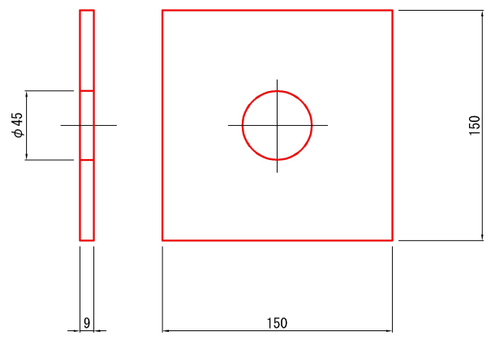


呼び名	鋼材記号	公称寸法 直径(mm)	公称寸法 断面積(cm²)	公称寸法 単位重量(kg/m)	外径 D(mm)	基形部距離 B(mm)	基形部距離 C(mm)	節の寸法(mm) ピッチ P	節の寸法(mm) 高さ H
D25	SD345	25.4	5.067	3.98	28.6	24.1	24.6	12.0	2.0

※　設計アンカー力：T=53.592KN/本

ちょうちんスペーサー

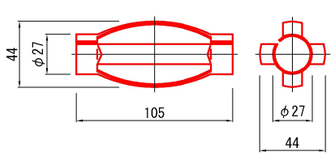


オイルキャップ（アルミ製）

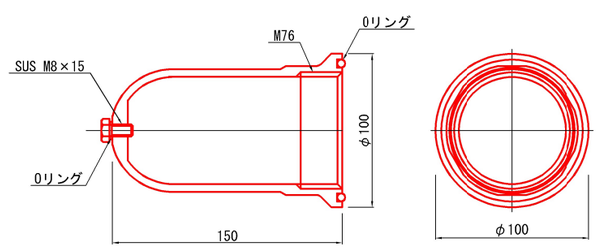

図面番号	13/17	縮 尺	図示
工 種	公園災害復旧工事		
種 別	B箇所 鉄筋挿入工構造図	番号	2/3
路線河川 名	三室公園		
工事箇所	府中市 出口町 三室公園		
府 中 市			

鉄筋挿入工構造図(D19) S=1:2


B箇所(D19,L=2.0m)

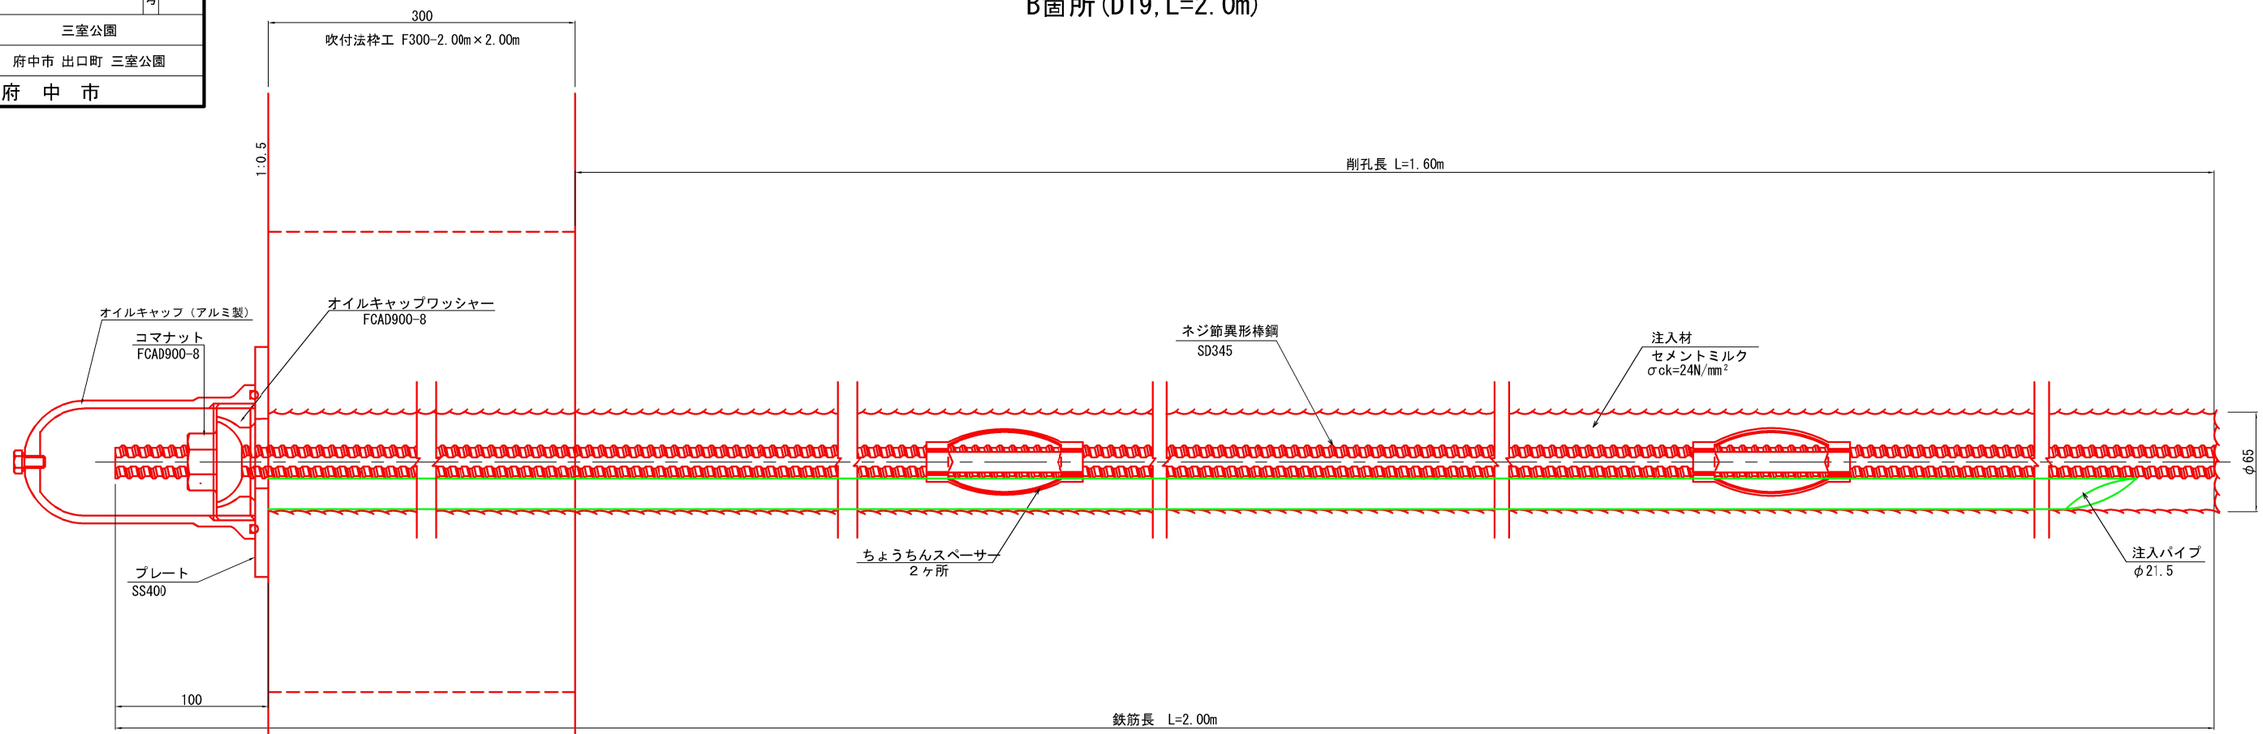

補強ボルト(D19) 部品図


ネジ節異形棒鋼

SD345
（亜鉛メッキ処理 HDZ55）

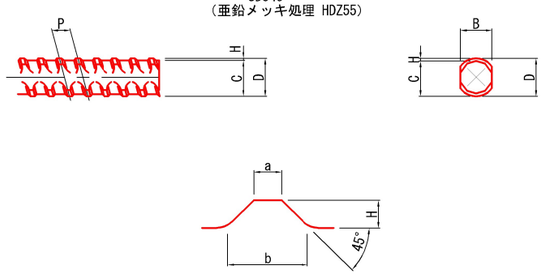


コマナット

FCAD900-8
（亜鉛メッキ処理 HDZ35）

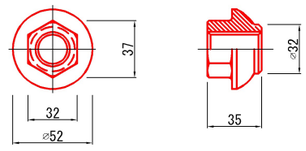


オイルキャップワッシャー

FCAD900-8
（亜鉛メッキ処理 HDZ35）

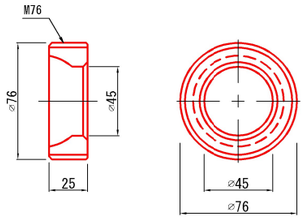


プレート

SS400
（亜鉛メッキ処理 HDZ55）

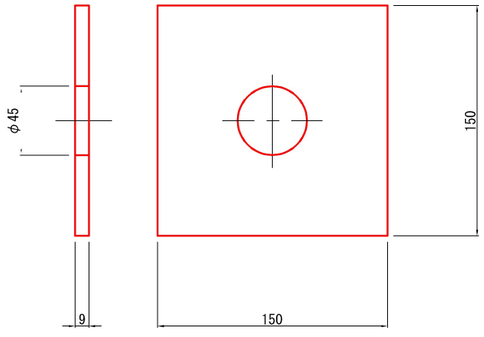


呼び名	鋼材記号	公称寸法 直径 (mm)	公称寸法 断面積 (cm²)	公称寸法 単位重量 (kg/m)	外径 D (mm)	基形部距離 B (mm)	基形部距離 C (mm)	節の寸法 (mm) ピッチ P	節の寸法 (mm) 高さ H	節の寸法 (mm) 上幅 a	節の寸法 (mm) 下幅 b
D19	SD345	19.1	2.865	2.25	21.5	17.8	18.5	8.0	1.6	1.6	4.6

ちょうちんスペーサー

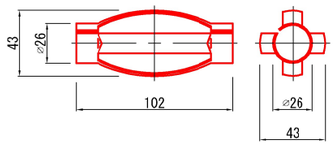

オイルキャップ（アルミ製）

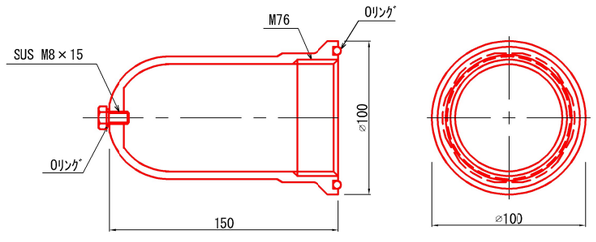


※ 設計アンカー力：T=33.692KN/本

図面番号	14/17	縮 尺	図示
工 種	公園災害復旧工事		
種 別	C箇所 鉄筋挿入工構造図	番号	3/3
路線河川 名	三室公園		
工事箇所	府中市 出口町 三室公園		
府 中 市			

鉄筋挿入工構造図(D19) S=1:2


C箇所(D19,L=2.0m)

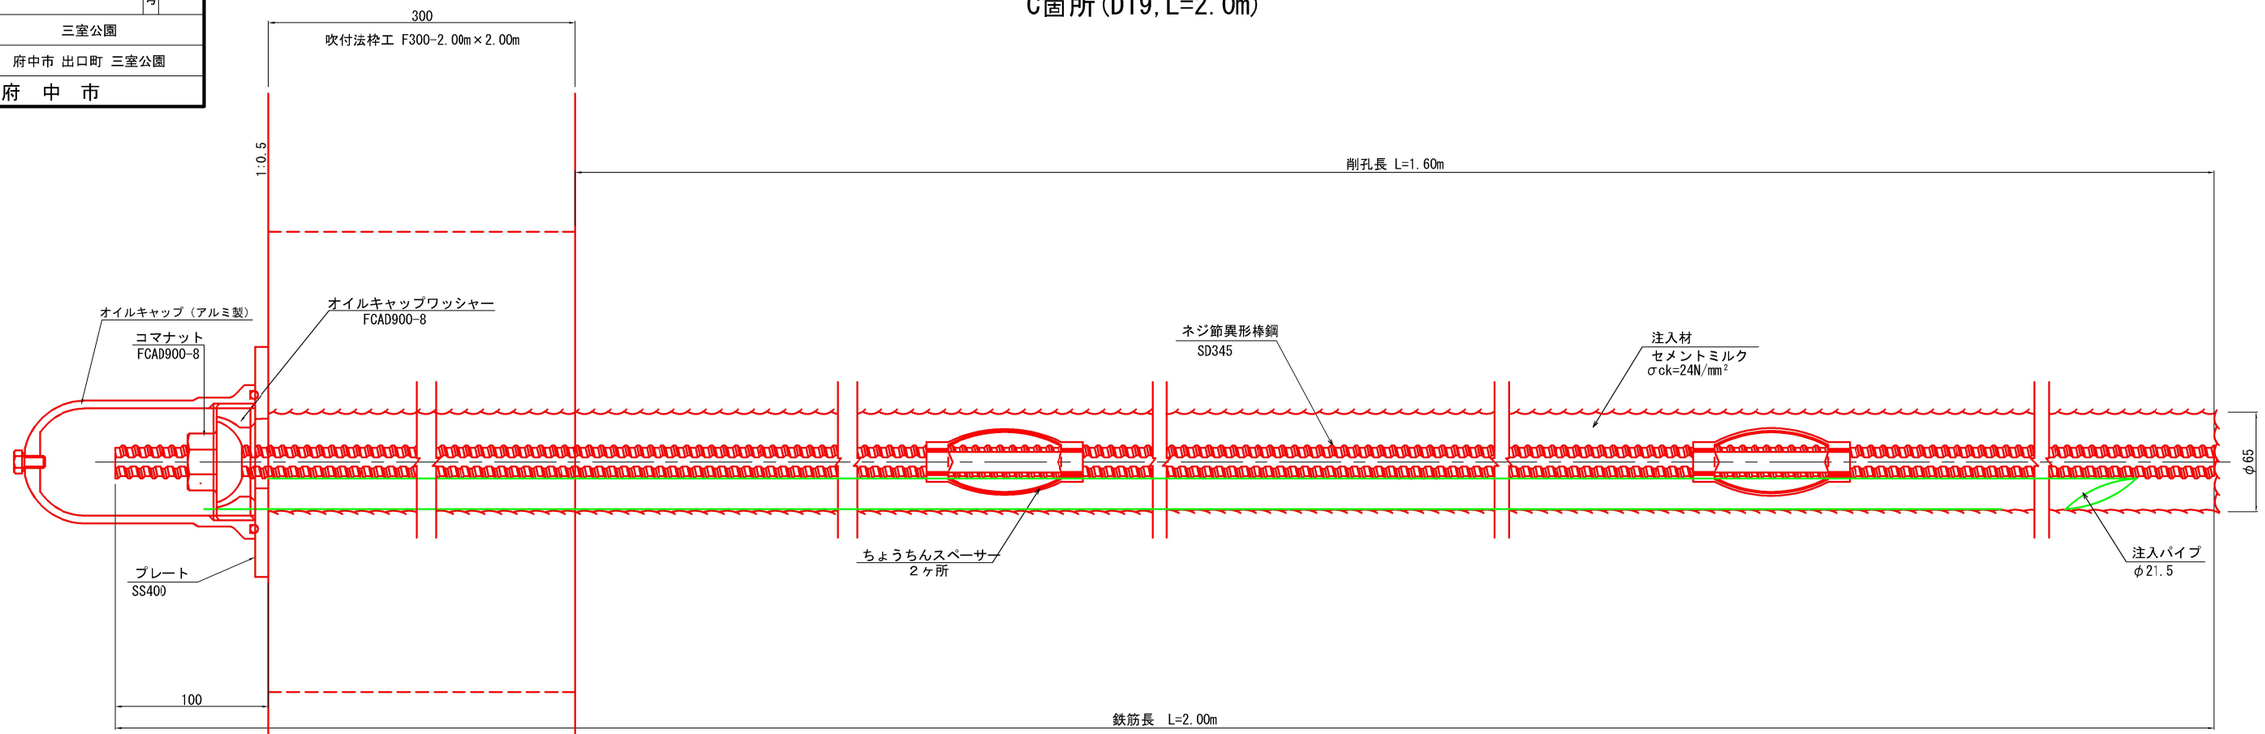

補強ボルト(D19) 部品図


ネジ節異形棒鋼

SD345
（亜鉛メッキ処理 HDZ55）

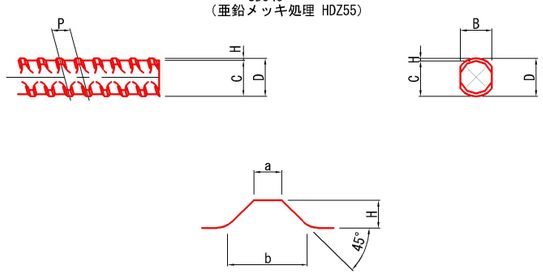


コマナット

FCAD900-8
（亜鉛メッキ処理 HDZ35）

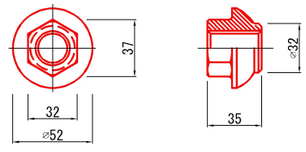


オイルキャップワッシャー

FCAD900-8
（亜鉛メッキ処理 HDZ35）

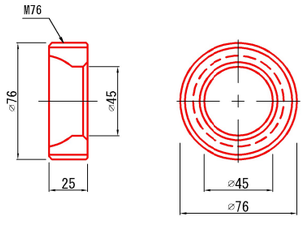


プレート


SS400
（亜鉛メッキ処理 HDZ55）

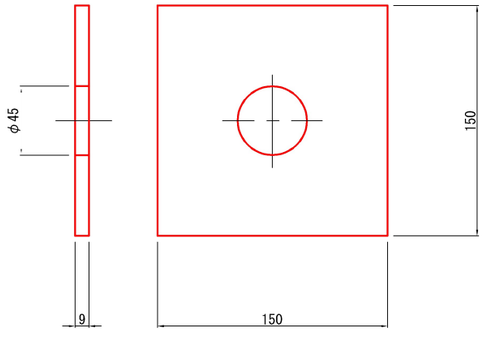

ちょうちんスペーサー

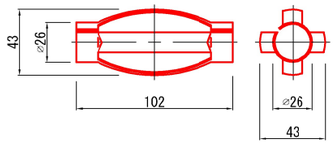

オイルキャップ（アルミ製）

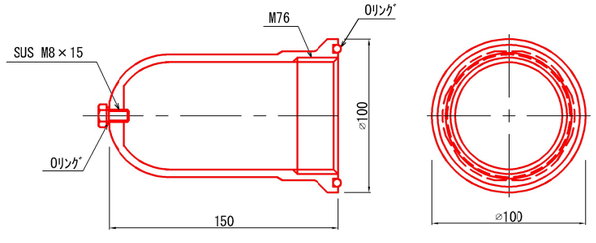


呼び名	鋼材記号	公称寸法 直径 (mm)	公称寸法 断面積 (cm^2)	公称寸法 単位重量 (kg/m)	外径 D (mm)	基形部距離 B (mm)	基形部距離 C (mm)	節の寸法 (mm) ピッチ P	節の寸法 (mm) 高さ H	節の寸法 (mm) 上幅 a	節の寸法 (mm) 下幅 b
D19	SD345	19.1	2.865	2.25	21.5	17.8	18.5	8.0	1.6	1.6	4.6

※ 設計アンカー力：T=35.365KN/本

図面番号	15/17	縮 尺	1:50
工　種	公園災害復旧工事		
種　別	ブロック積擁壁正面図	番号	1/1
路線 河川　名	三室公園		
工事箇所	府中市 出口町 三室公園		
府　中　市			


ブロック積擁壁正面図　S=1:50

B箇所

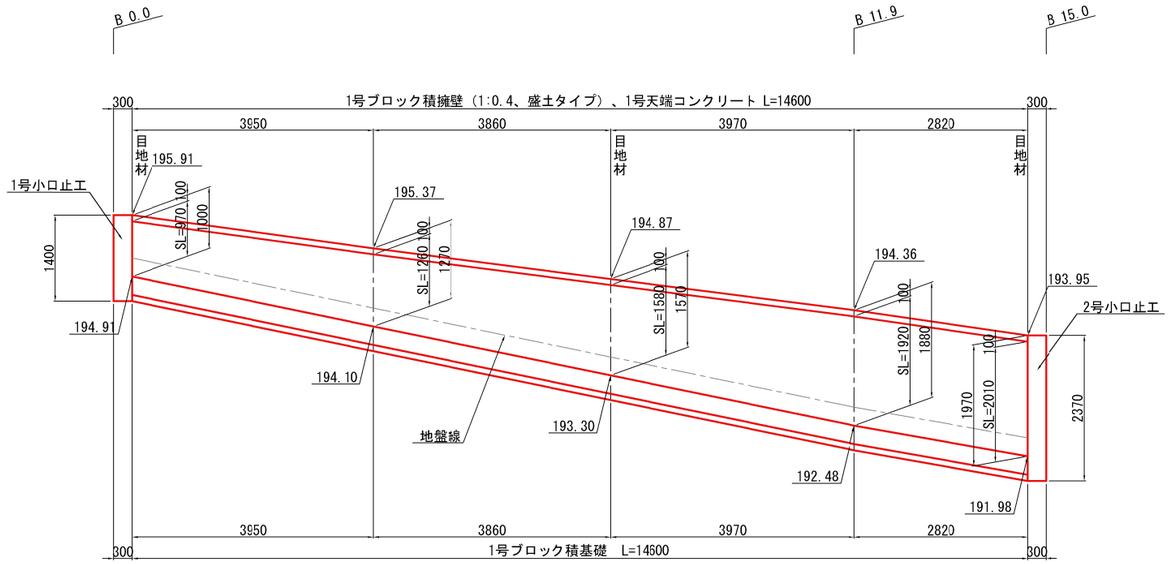

DL=190.00

C箇所

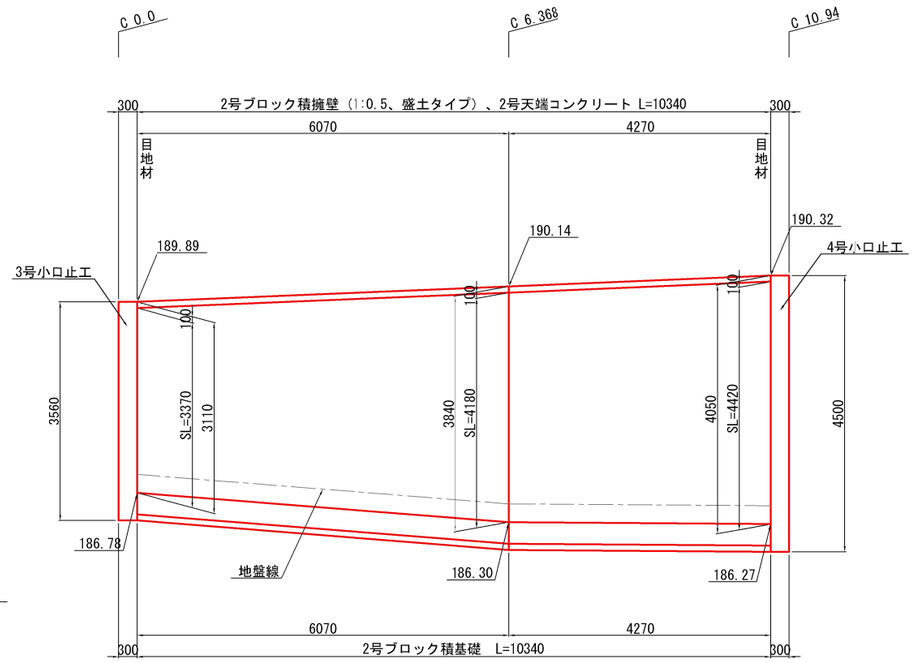


DL=185.00

図面番号	16/17	縮 尺	図示
工 種	公園災害復旧工事		
種 別	各種構造図	番号	1/2
路線 河川 名	三室公園		
工事箇所	府中市 出口町 三室公園		
府 中 市			

各種構造図(1/2)

1号天端コンクリート S=1:20

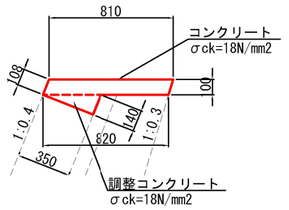


材 量 表 10m当り

種 別	規 格	単位	数 量
コンクリート	σck=18N/mm2	m3	1.06
型 枠		m2	1.08
目 地 材	t=10mm	m2	0.11

1号小口止工 S=1:30


B箇所起点側

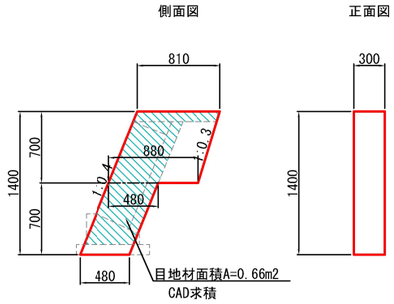


材 量 表 1箇所当り

種 別	規 格	単位	数 量
コンクリート	σck=18N/mm2	m3	0.28
型 枠	無 筋	m2	2.31
目地材	t=10mm	m2	0.66

1号ブロック積擁壁 S=1:30

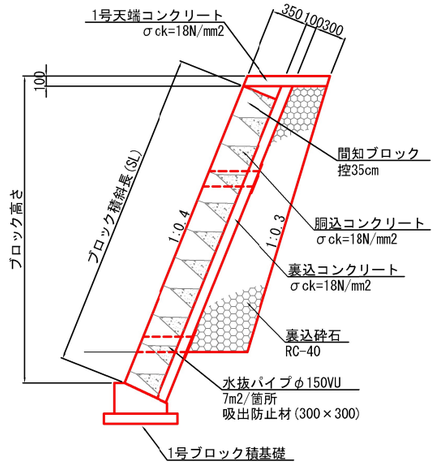

2号天端コンクリート S=1:20

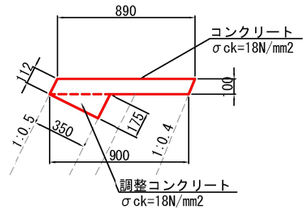


材 量 表 10m当り

種 別	規 格	単位	数 量
コンクリート	σck=18N/mm2	m3	1.20
型 枠		m2	1.12
目 地 材	t=10mm	m2	0.12

2号小口止工 S=1:30


B箇所終点側

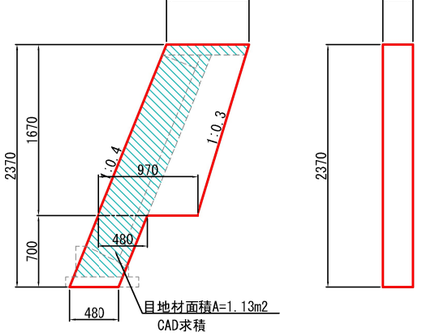

材 量 表 1箇所当り

種 別	規 格	単位	数 量
コンクリート	σck=18N/mm2	m3	0.55
型 枠	無 筋	m2	4.41
目地材	t=10mm	m2	1.13


1号ブロック積基礎 S=1:20

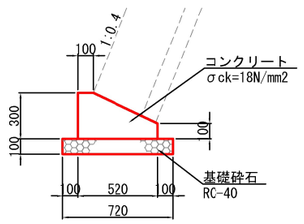


材 量 表 10m当り

種 別	規 格	単位	数 量
コンクリート	σck=18N/mm2	m3	1.14
型 枠		m2	4.00
基礎砕石	RC-40, t=100	m2	7.20
目 地 材	t=10mm	m2	0.11

2号ブロック積擁壁 S=1:30

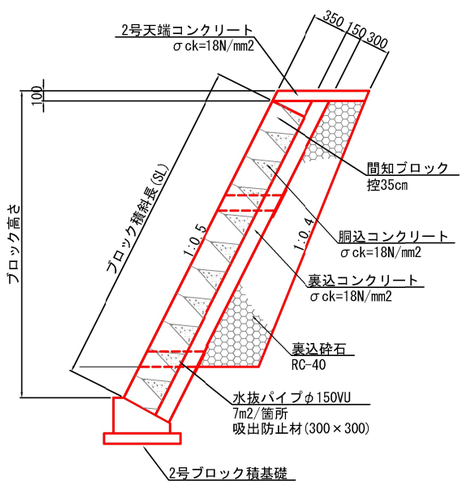

2号ブロック積基礎 S=1:20

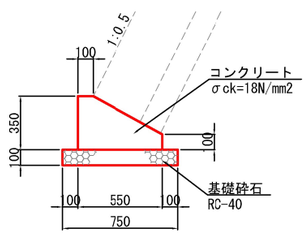

材 量 表 10m当り


種 別	規 格	単位	数 量
コンクリート	σck=18N/mm2	m3	1.36
型 枠		m2	4.50
基礎砕石	RC-40, t=100	m2	7.50
目 地 材	t=10mm	m2	0.14

図面番号	17/17	縮 尺	図示
工 種	公園災害復旧工事		
種 別	各種構造図	番号	2/2
路線河川名	三室公園		
工事箇所	府中市 出口町 三室公園		
府 中 市			

各種構造図(2/2)

3号小口止工 S=1:30

C箇所起点側

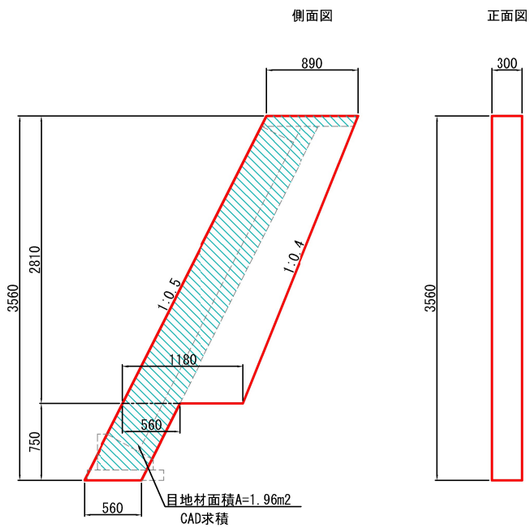


材 量 表

1箇所当り

種 別	規 格	単位	数 量
コンクリート	σck=18N/mm2	m3	1.00
型 枠	無 筋	m2	7.85
目地材	t=10mm	m2	1.96

4号小口止工 S=1:30

C箇所終点側

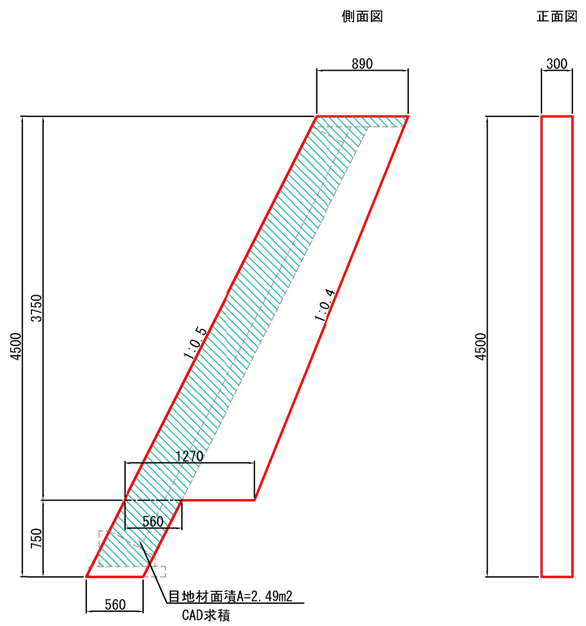


材 量 表

1箇所当り

種 別	規 格	単位	数 量
コンクリート	σck=18N/mm2	m3	1.34
型 枠	無 筋	m2	10.45
目地材	t=10mm	m2	2.49

舗装構成 S=1:10

コンクリート舗装

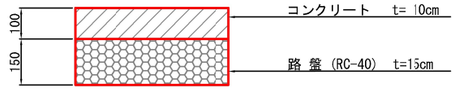

※ 舗装構成は推定
現地合わせで施工すること。