



図面番号	1 / 2	縮 尺	図 示
工 種	道路改良工事		
種 別	計 画 図	番 号	1 / 1
路線名	市道 小国本郷線		
工事箇所	府中市小国町		
広島県 府中市			

平面図
S=1:500

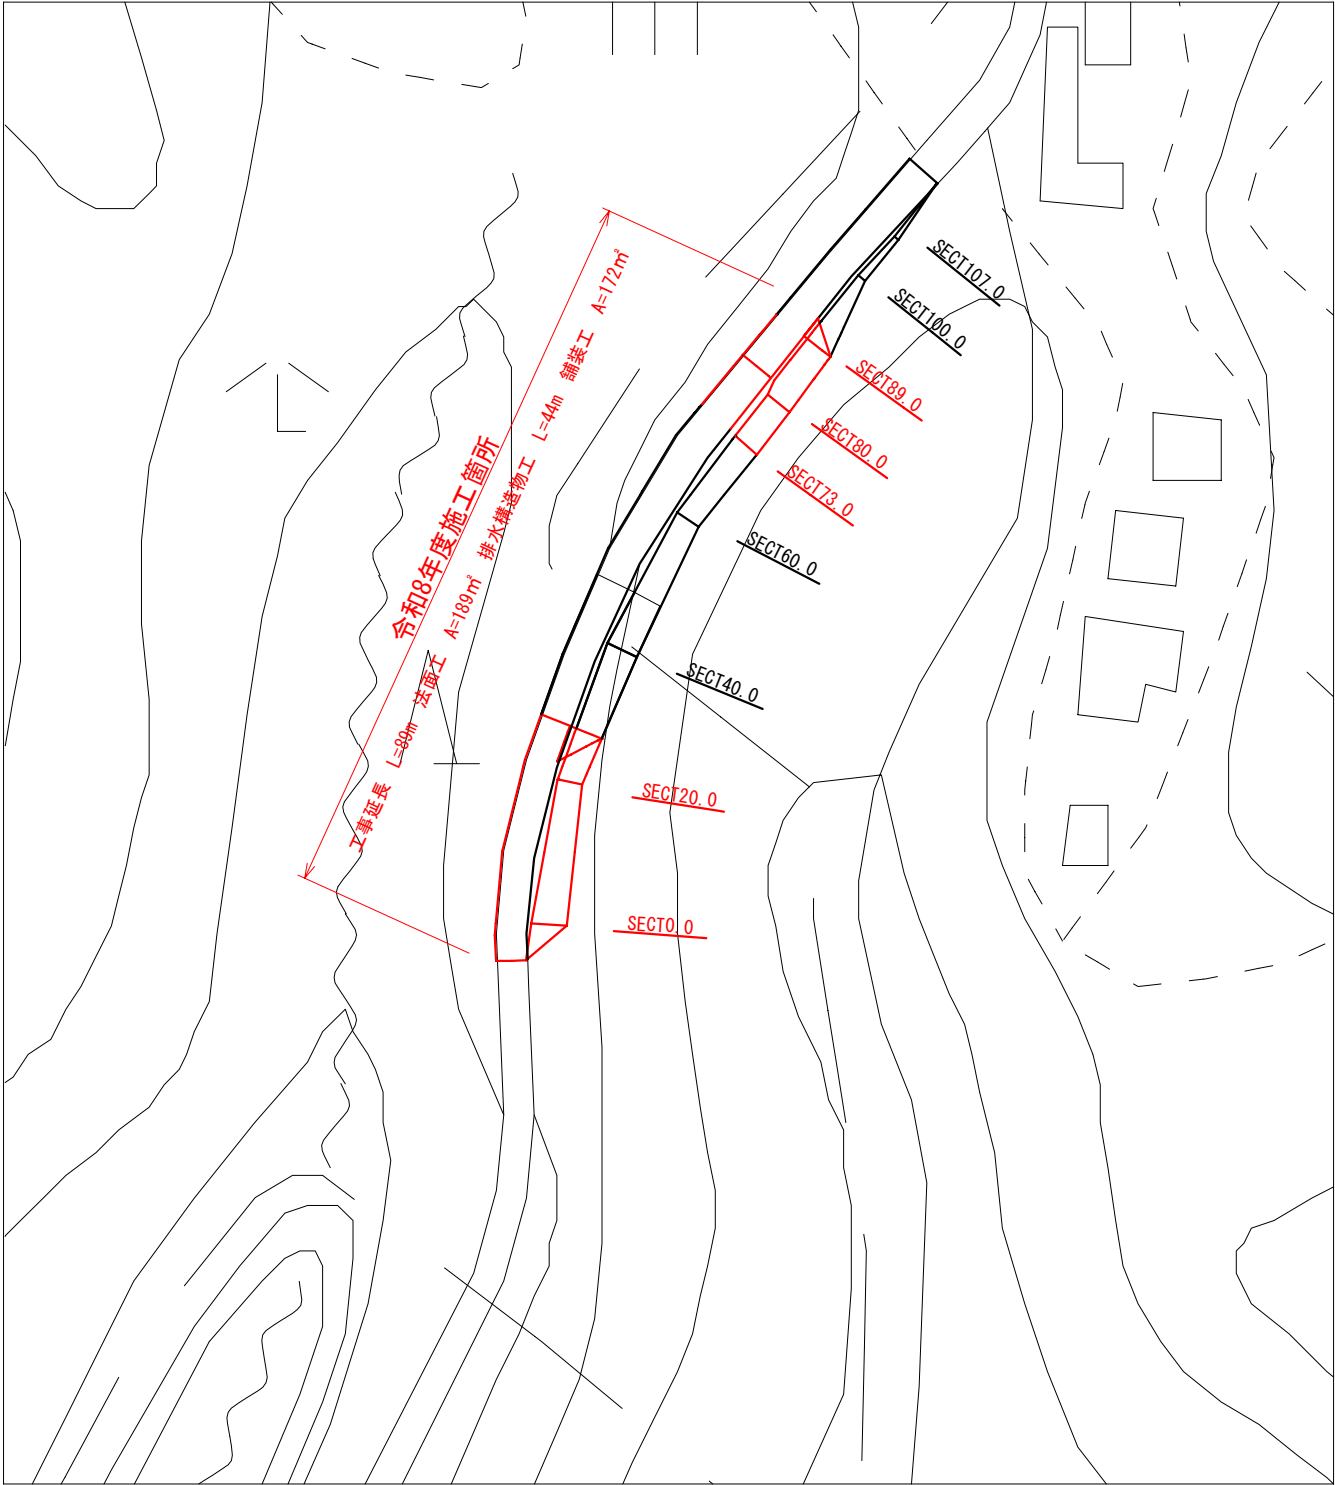

標準横断図


S=1/50

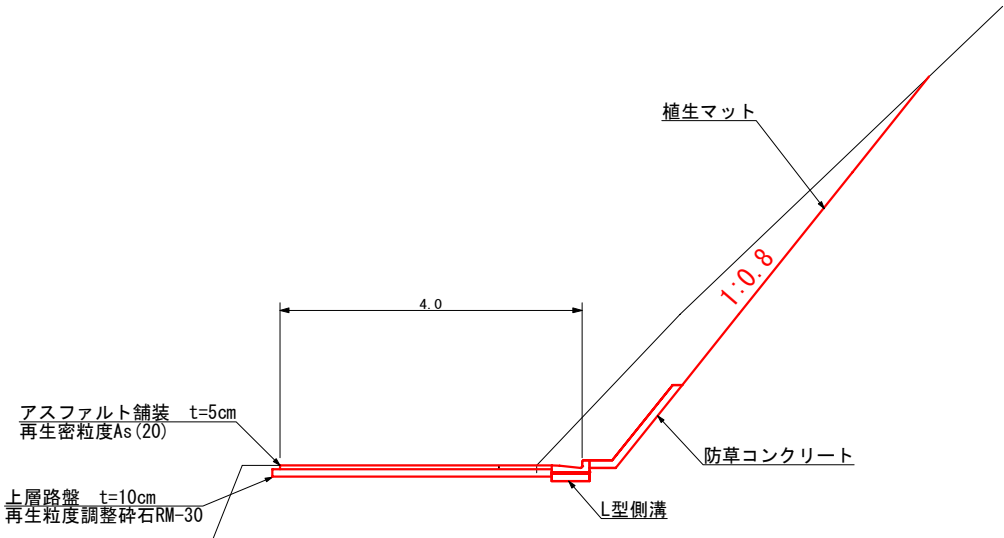

構 造 図


S=1/10

L型側溝

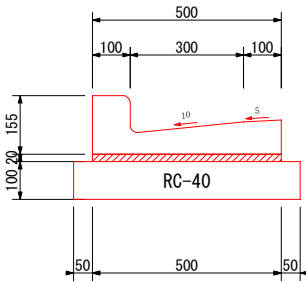

防草コンクリート

【標準】

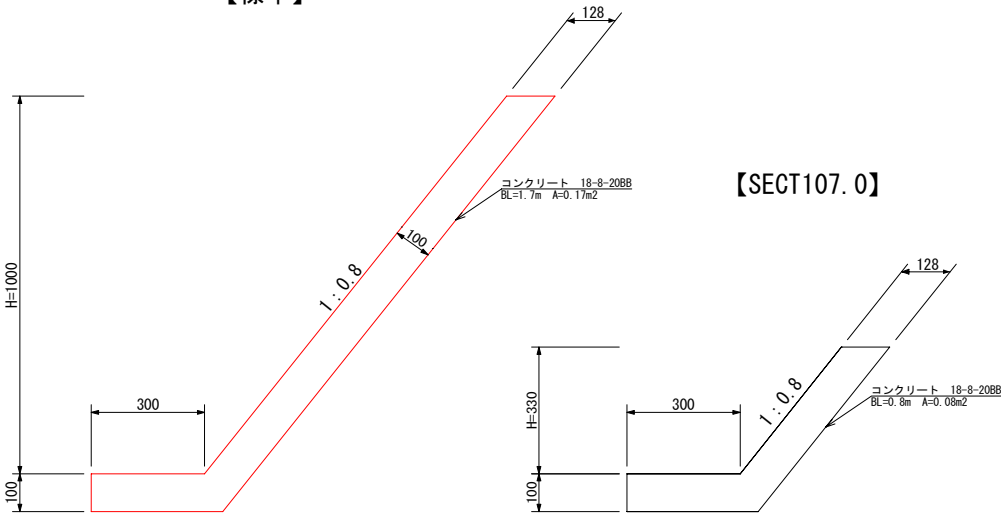

図面番号	2 2	縮 尺	図示
工 種	道路改良工事		
種 別	計 画 図	番 号	
路 線 名	小国本郷線		
工事箇所	府中市小国町地内		
広 島 県 府 中 市			

※約50%縮小

