


図面番号	1 / 9	縮 尺	1:250
工 種	道 路 改 良		
種 別	平 面 図	番 号	1 / 1
路 線 名	市道 高木17号線		
工事箇所	府中市 高木町		
府 中 市			

※50%縮小

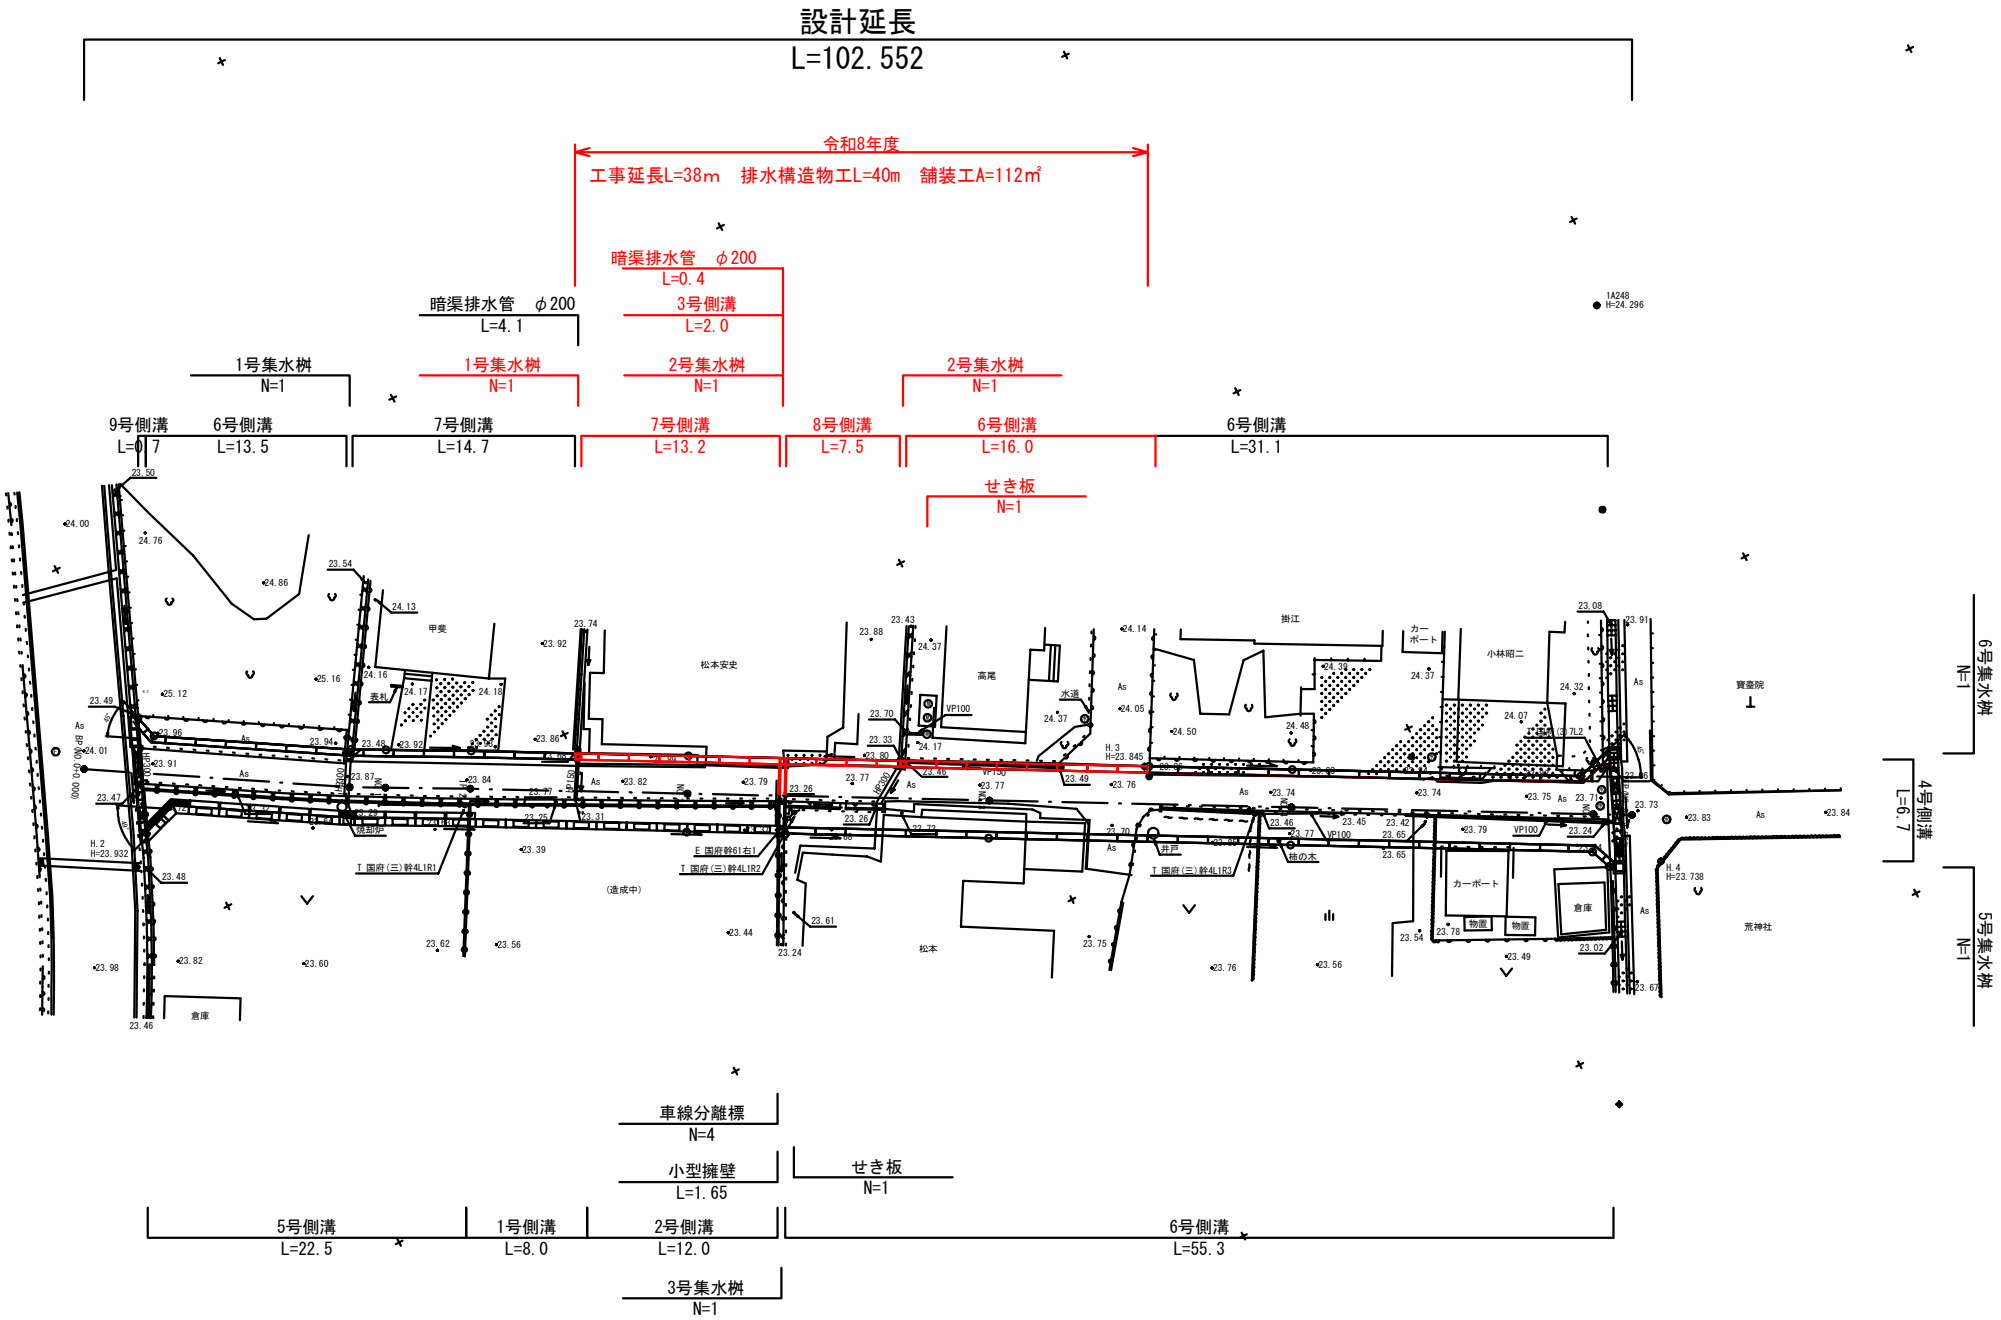


図面番号	3 / 9	縮 尺	図示
工 種	道 路 改 良		
種 別	標 準 横 断 図	番 号	1 / 1
路 線 名	市道 高木17号線		
工事箇所	府中市 高木町		
府 中 市			

※50%縮小


標準横断図

S=1:50

NO. 4付近

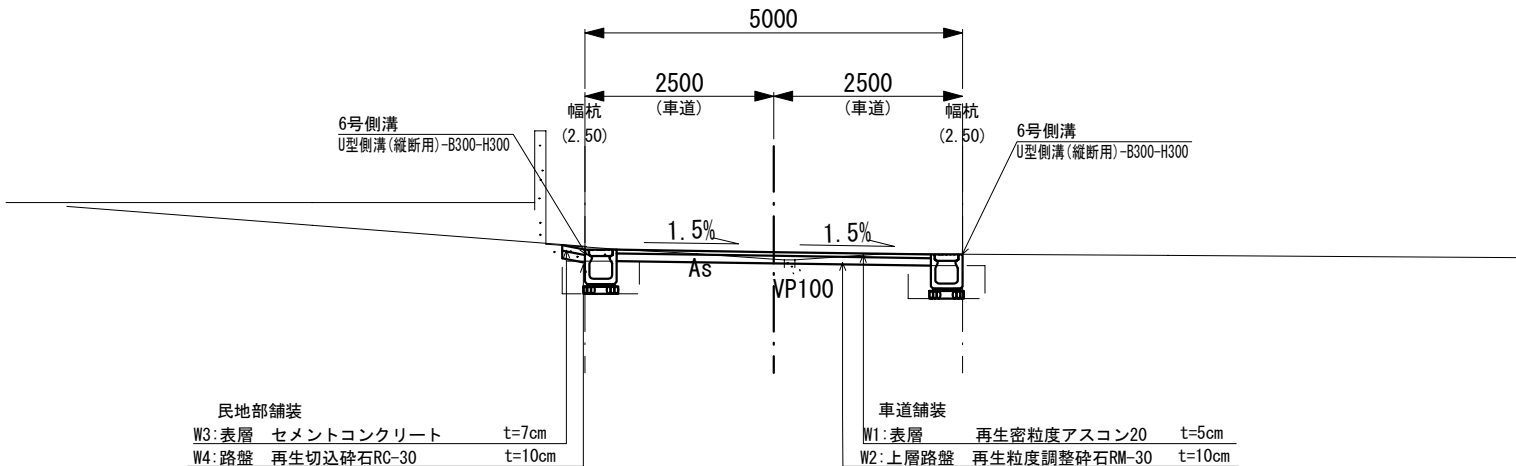

NO. 1付近

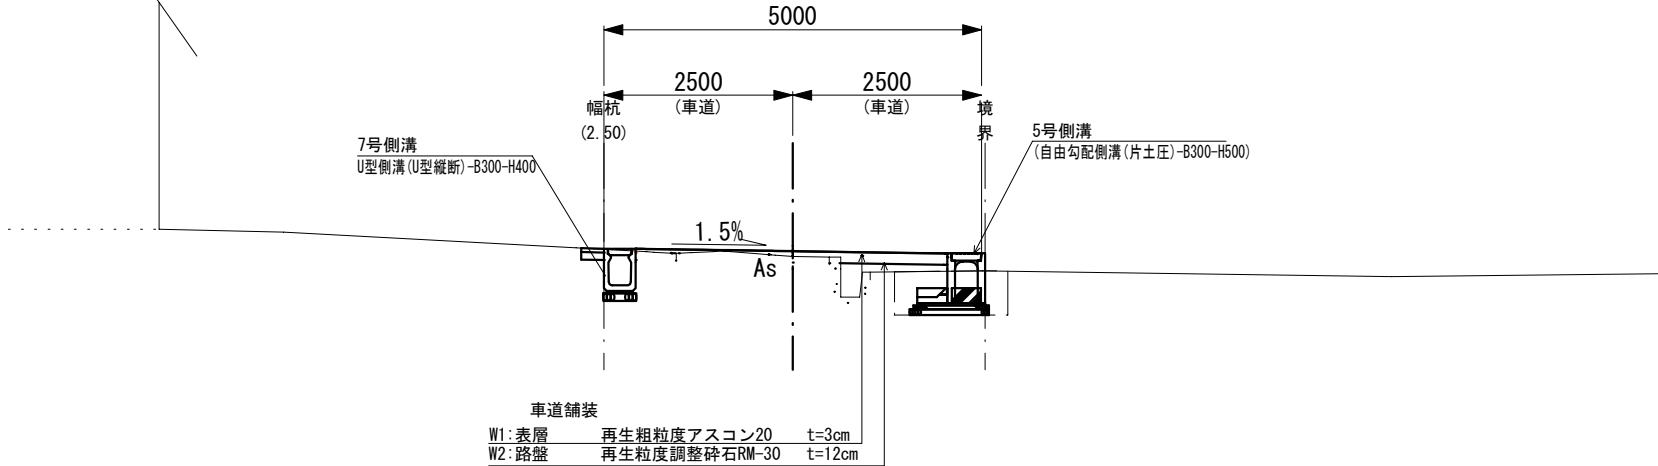


凡 例

記 号	種 別
C1 (SE)	掘削 小規模 (土砂)
C2 (SE)	掘削 オープンカット (土砂) W<5m
B1	路床盛土
盛土施工幅区分	
a	W<2. 5m
b	2. 5≦W<4. 0m
c	W≧4. 0m
E1 (SE)	床掘 (小規模)
E2 (SE)	床掘 (粘性土)
E3 (SE)	床掘 (草混じり土)
Fu1 (D)	埋戻 (D) 上記以外 (小規模)
Fu2 (D)	埋戻 (D) 1m以上4m未満
K (SE)	基面整正 (土砂)
C (As)	アスファルト舗装取壊し (面積)
C (Co)	コンクリート構造物取壊し (体積)
C (Co) 鉄	コンクリート構造物取壊し (体積)
C (石)	石積み取壊し (体積)
W1	車道舗装 表層 (再生粗粒度As)
W2	路盤 (再生粒度調整碎石 RM-30)
W3	民地部舗装 表層 (セメントコンクリート)
W4	路盤 (再生切込碎石RC-30)


舗装構成図

S=1:10

車道舗装 (アスファルト)

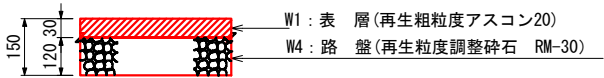


民地部舗装 (コンクリート)

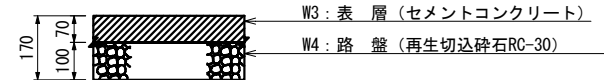

図面番号	5 / 9	縮 尺	1:250
工 種	道 路 改 良		
種 別	横 断 図		番 号 2 / 2
路 線 名	市道 高木17号線		
工事箇所	府中市 高木町		
府 中 市			

D= 2.552


N0. 5
GH=23.68
FH=23.725

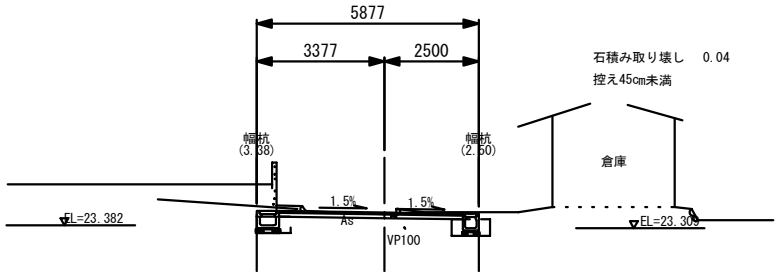

E(SE) = 0.4
Fu(D) = 0.1
K(SE) = 0.7


W1 = 4.82
W2 = 4.82
W3 = 0.03
W4 = 0.03

E(SE) = 0.4
Fu(D) = 0.3
K(SE) = 0.5

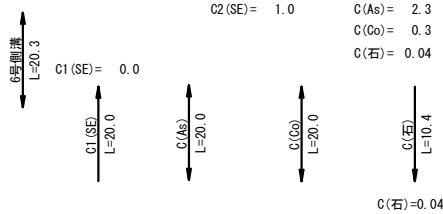

D=20.000


N0. 4
GH=23.67
FH=23.764

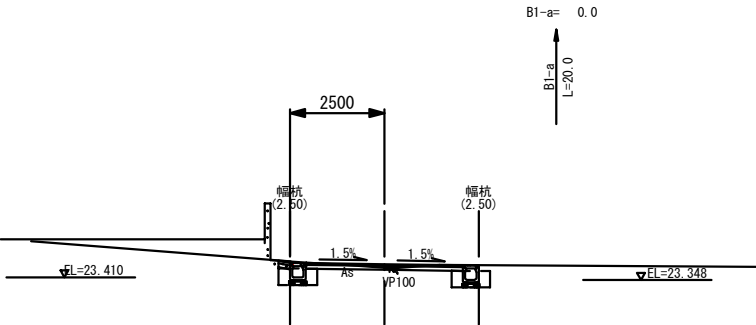

E(SE) = 0.4
Fu(D) = 0.3
K(SE) = 0.5


W1 = 4.12
W2 = 4.12
W3 = 0.31
W4 = 0.31

E(SE) = 0.4
Fu(D) = 0.3
K(SE) = 0.5

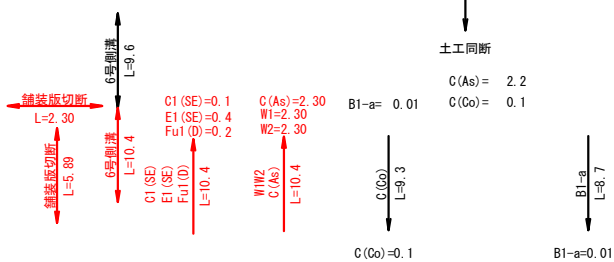


D= —


EP
GH=23.72
FH=23.720

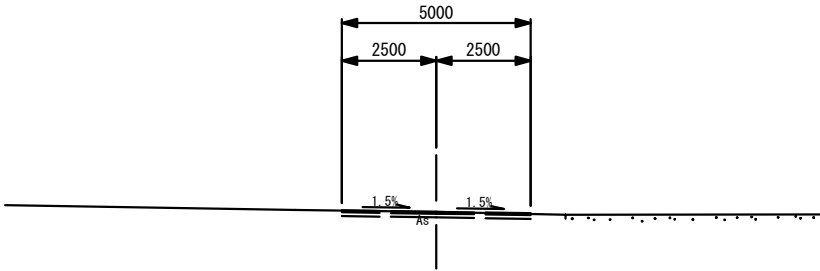


W1 = 5.00
W2 = 5.00
W3 = 0.03
W4 = 0.03

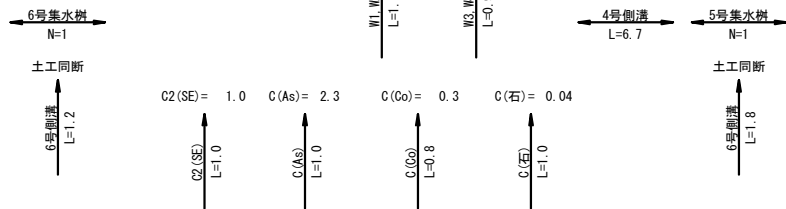


図面番号	6 / 9	縮 尺	1:200
工 種	道 路 改 良		
種 別	水 路 割 付 図	番 号	1 / 1
路 線 名	市道 高木17号線		
工事箇所	府中市 高木町		
府 中 市			

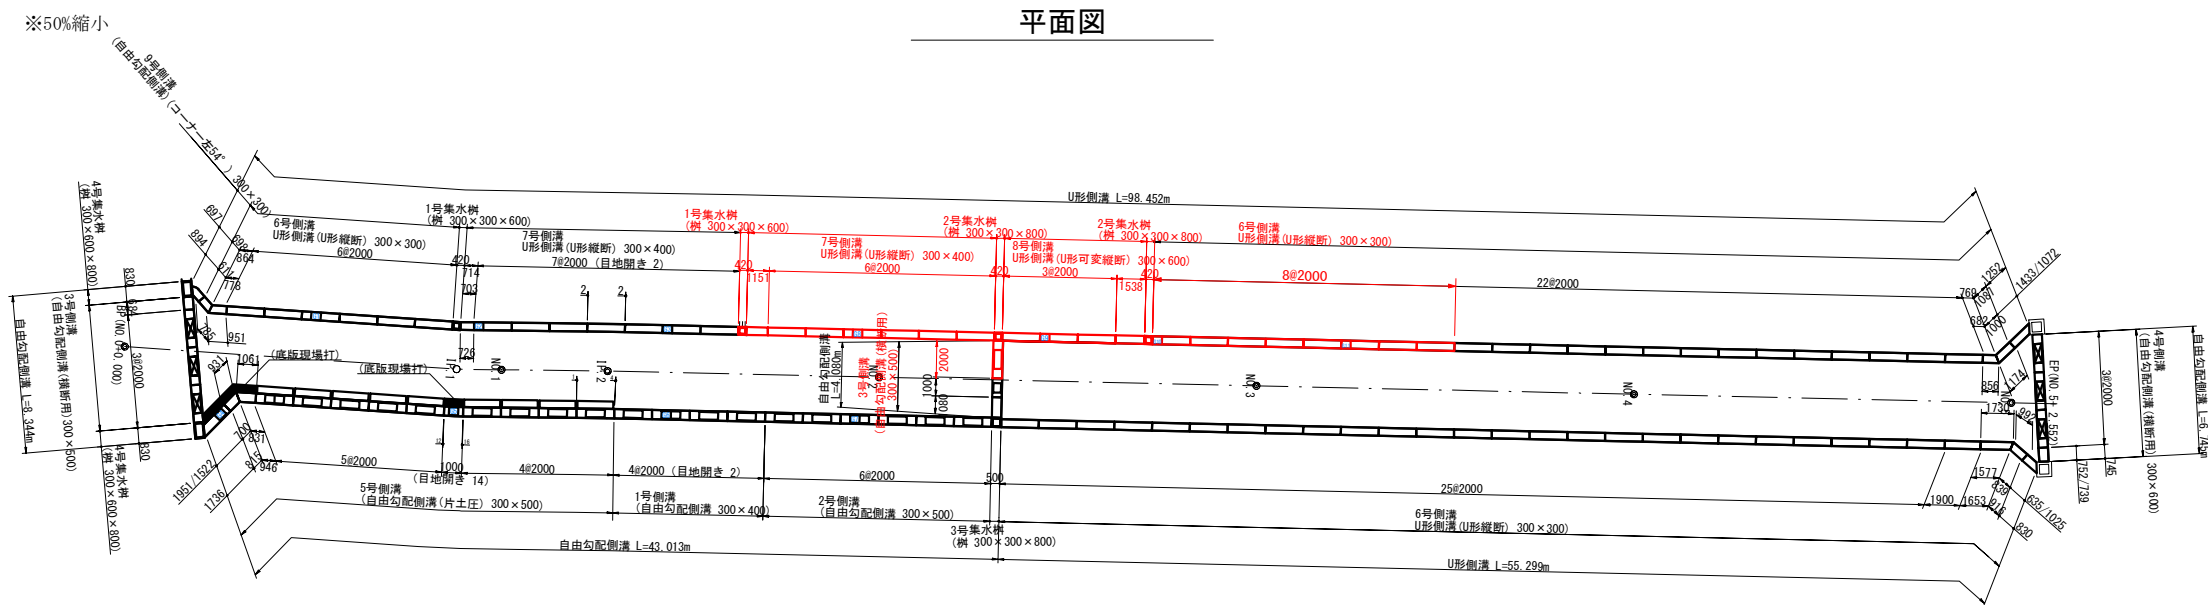


縦断面図(北側水路)

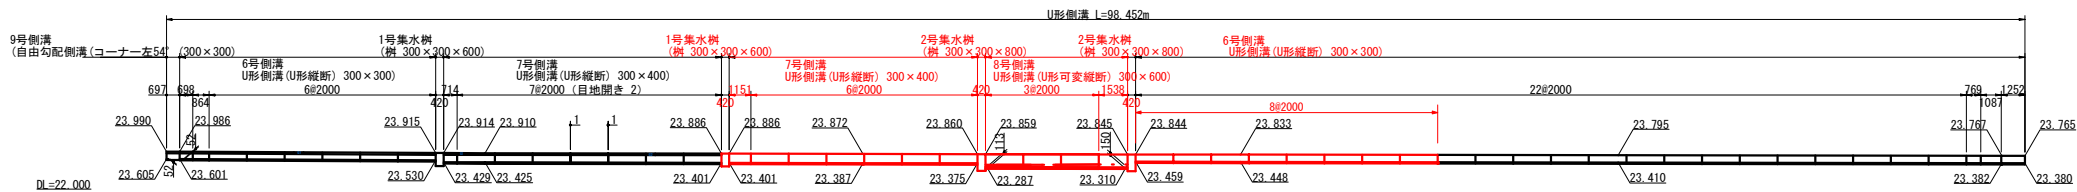


縦断面図(南側水路)

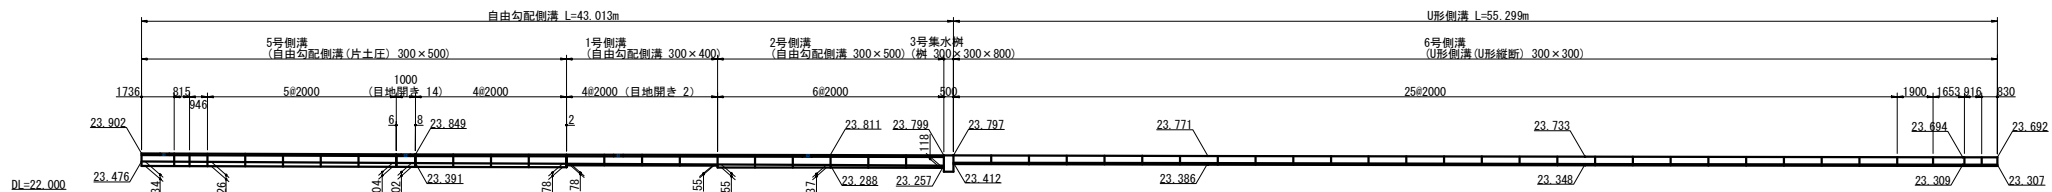


縦断面図(起点部)

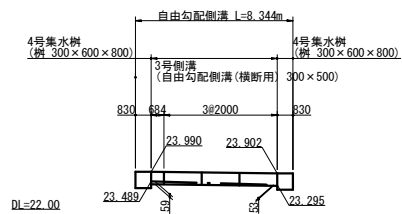

縦断面図(NO. 2+6. 273付近)

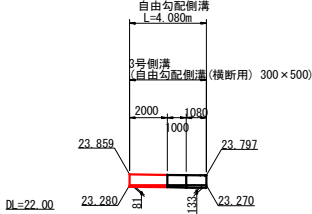


縦断面図(終点部)

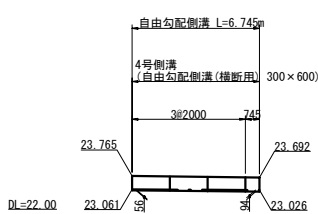


図面番号	7 / 9	縮 尺	1:20
工 種	道 路 改 良		
種 別	構 造 図	番 号	1 / 3
路 線 名	市道 高木17号線		
工事箇所	府中市 高木町		
府 中 市			

※50%縮小


構 造 図(1/3)

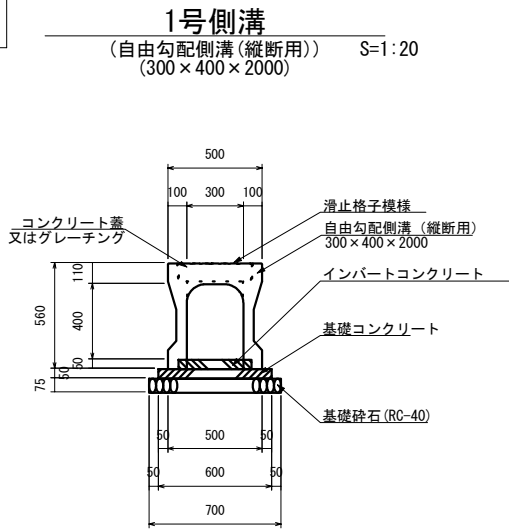


数 量 表		10m当り	
名 称	規 格	単位	数 量
基礎砕石	RC-40又はC-40	m2	7.000
		m3	0.525
基礎コンクリート	18N/mm2	m3	0.300
基礎コンクリート型枠		m2	1.000
インバートコンクリート	σck=18N/mm2	m3	0.150
自由勾配側溝(縦断用)	300×400×2000	本	5
コンクリート蓋	300用 L= 500	枚	8
グレーチング	300用 L=1000	枚	1

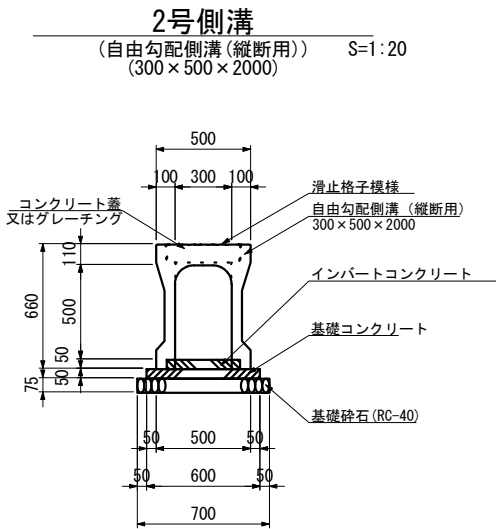


数 量 表		10m当り	
名 称	規 格	単位	数 量
基礎砕石	RC-40又はC-40	m2	7.000
		m3	0.525
基礎コンクリート	18N/mm2	m3	0.300
基礎コンクリート型枠		m2	1.000
インバートコンクリート	σck=18N/mm2	m3	0.150
自由勾配側溝(縦断用)	300×500×2000	本	5
コンクリート蓋	300用 L= 500	枚	8
グレーチング	300用 L=1000	枚	1

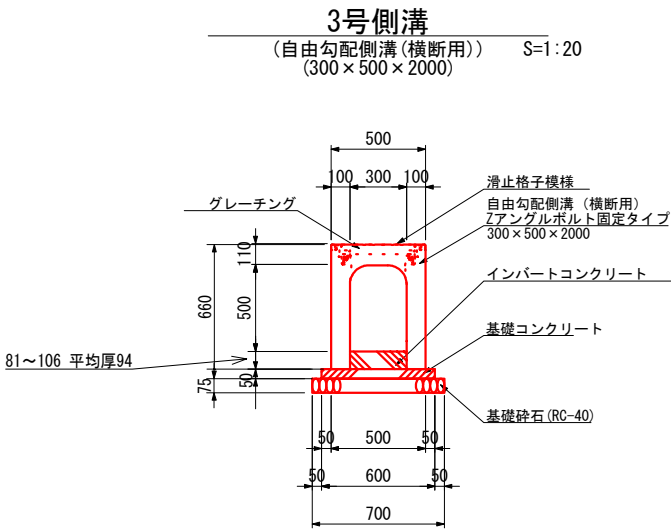

数 量 表		10m当り	
名 称	規 格	単位	数 量
基礎砕石	RC-40又はC-40	m2	7.000
		m3	0.525
基礎コンクリート	18N/mm2	m3	0.300
基礎コンクリート型枠		m2	1.000
インバートコンクリート	σck=18N/mm2	m3	0.282
自由勾配側溝(横断用)	300×500×2000	本	5
Zアングルボルト固定タイプ	300用 L= 500	枚	
グレーチング	300用 L=1000	枚	1

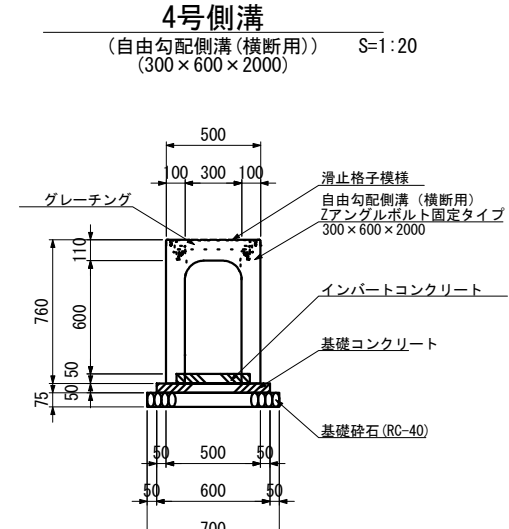


数 量 表		10m当り	
名 称	規 格	単位	数 量
基礎砕石	RC-40又はC-40	m2	7.000
		m3	0.525
基礎コンクリート	18N/mm2	m3	0.300
基礎コンクリート型枠		m2	1.000
インバートコンクリート	σck=18N/mm2	m3	0.150
自由勾配側溝(横断用)	300×600×2000	本	5
Zアングルボルト固定タイプ	300用 L= 500	枚	
グレーチング	300用 L=1000	枚	1

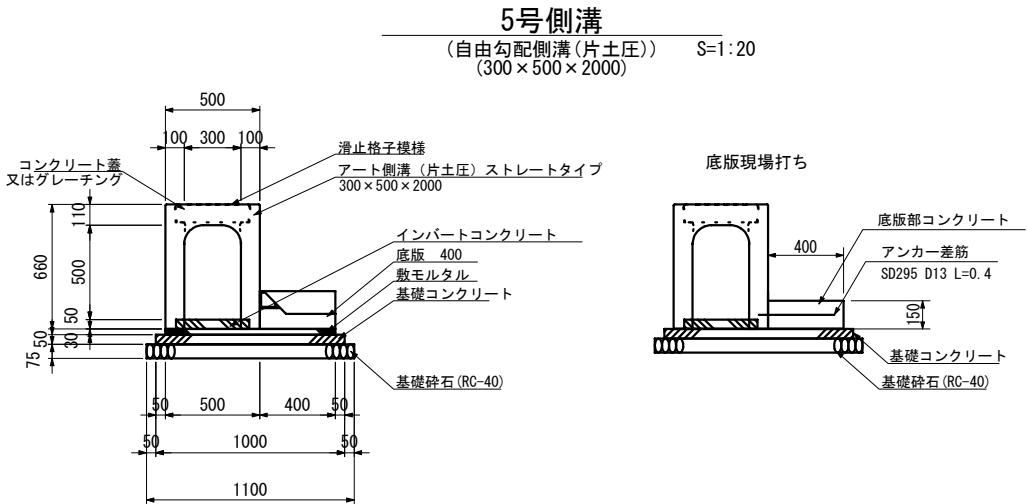


数 量 表		10m当り	
名 称	規 格	単位	数 量
基礎砕石	RC-40又はC-40	m2	11.000
		m3	0.825
基礎コンクリート	18N/mm2	m3	0.500
基礎コンクリート型枠		m2	1.000
敷モルタル	(1:3)	m3	0.270
インバートコンクリート	18N/mm2	m3	0.150
自由勾配側溝(片土圧)ストレートタイプ	300×500×2000	本	5
底版	400	枚	5
コンクリート蓋	300用 L= 500	枚	8
グレーチング	300用 L=1000	枚	1


数 量 表		底版現場打ち部 (L=4.5m)	
名 称	規 格	単位	数 量
底版コンクリート	18N/mm2	m3	0.270
型枠		m2	0.675
アンカー差筋	18本	kg	7.164

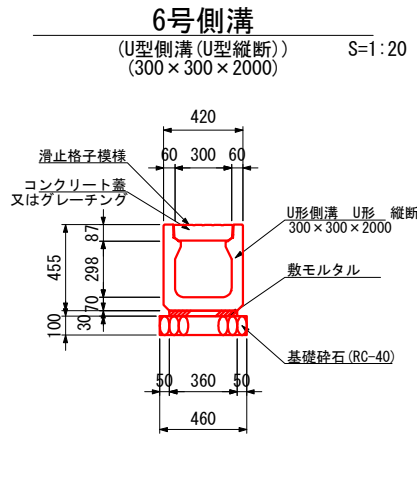

数 量 表		10m当り	
名 称	規 格	単位	数 量
基礎砕石	RC-40又はC-40	m2	4.600
		m3	0.460
敷モルタル	(1:3)	m3	0.108
U形側溝 U形 縦断	300×300×2000	本	5
コンクリート蓋	300用 L=500	枚	19
グレーチング	300用 L=500	枚	1

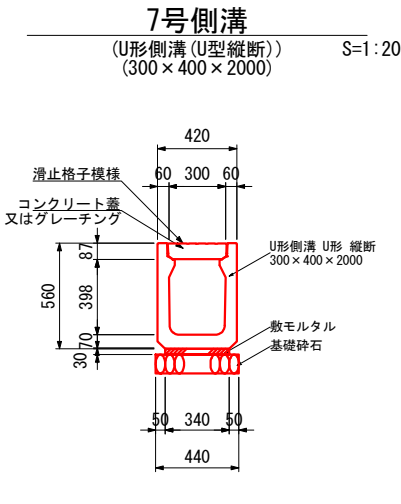

数 量 表		10m当り	
名 称	規 格	単位	数 量
基礎砕石	RC-40又はC-40	m2	4.400
		m3	0.440
敷モルタル	(1:3)	m3	0.102
U形側溝 U形 縦断	300×400×2000	本	5
コンクリート蓋	300用 L=500	枚	19
グレーチング	300用 L=500	枚	1

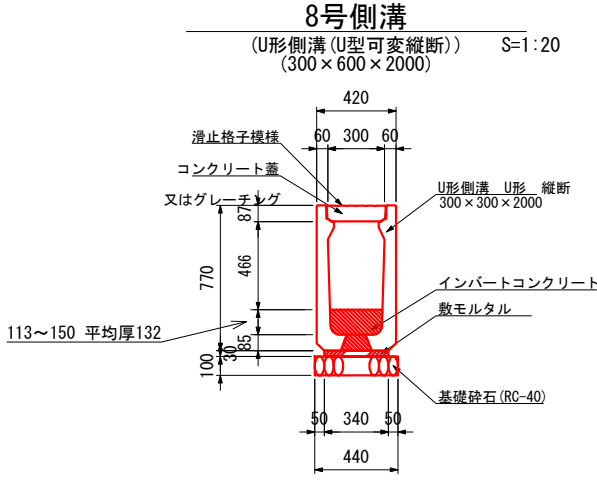

数 量 表		10m当り	
名 称	規 格	単位	数 量
基礎砕石	RC-40又はC-40	m2	4.400
		m3	0.440
敷モルタル	(1:3)	m3	0.102
インバートコンクリート	σck=18N/mm2	m3	0.401
U形側溝 U形可変 縦断	300×600×2000	本	5
コンクリート蓋	300用 L=500	枚	19
グレーチング	300用 L=500	枚	1


図面番号	8 / 9	縮 尺	1:20
工 種	道 路 改 良		
種 別	構 造 図	番 号	2 / 3
路 線 名	市道 高木17号線		
工事箇所	府中市 高木町		
府 中 市			

※50%縮小

構 造 図(2/3)

9号側溝


(自由勾配側溝(コーナー 54°)) S=1:20
(300×300)

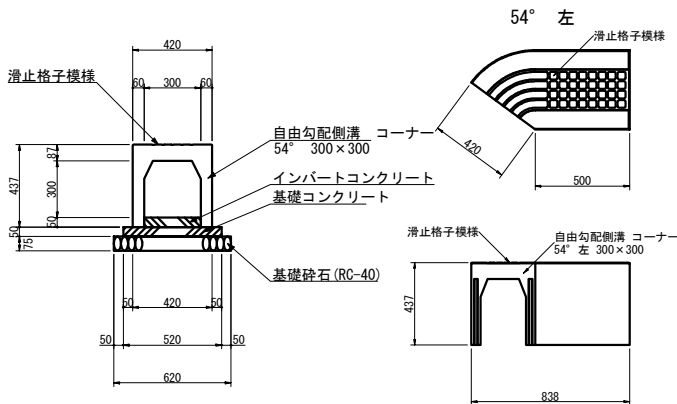

数 量 表		10m当り		
名 称	規 格	単 位	数 量	
基礎砕石	RC-40又はC-40	m2	6.200	
		m3	0.465	
基礎コンクリート	σ ck=18N/mm2	m3	0.260	
基礎コンクリート型枠		m2	1.000	
インパートコンクリート	σ ck=18N/mm2	m3	0.150	
自由勾配側溝 コーナー 54°	300×300	基	12	


(参考) せき板横断図

S=1:20

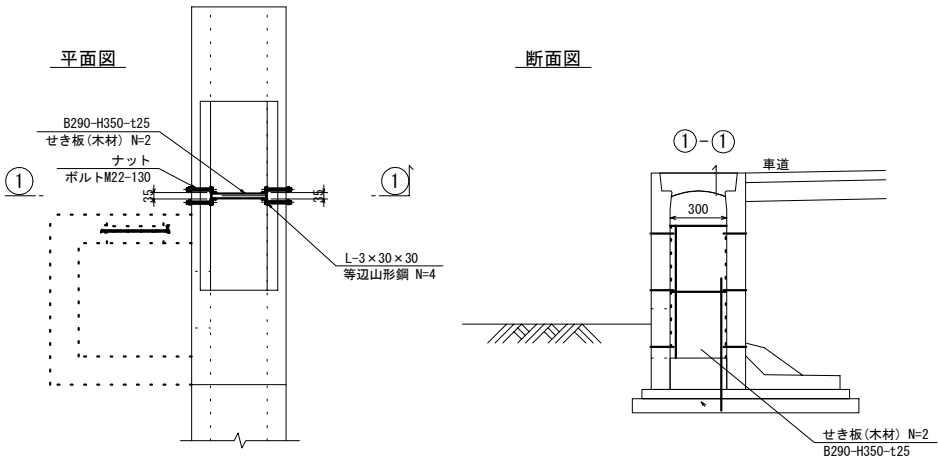

1号集水樹


(樹110° 開閉タイプ) S=1:20
(300×300×600)

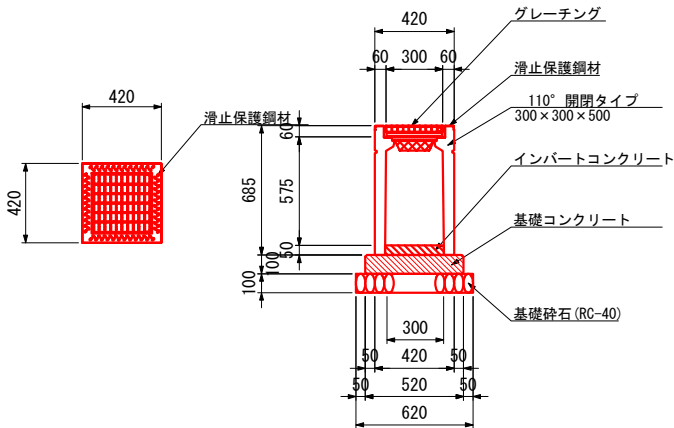

数 量 表		1ヶ所当り		
名 称	規 格	単 位	数 量	
基礎砕石	RC-40又はC-40	m2	0.384	
		m3	0.038	
インパートコンクリート	18N/mm2	m3	0.005	
基礎コンクリート	18N/mm2	m3	0.027	
型枠	一般型枠	m2	0.208	
グレーチング 110° 開閉タイプ	300×300用	枚	1	

2号集水樹


(樹110° 開閉タイプ) S=1:20
(300×300×800)

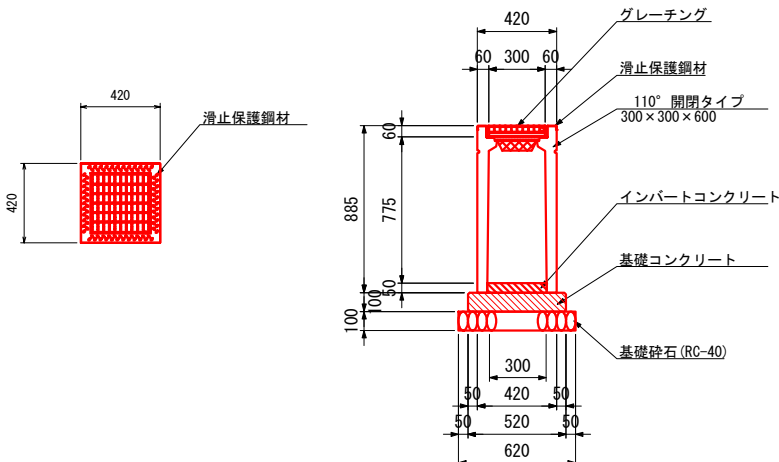

数 量 表		1ヶ所当り		
名 称	規 格	単 位	数 量	
基礎砕石	RC-40又はC-40	m2	0.384	
		m3	0.039	
インパートコンクリート	18N/mm2	m3	0.005	
基礎コンクリート	18N/mm2	m3	0.027	
型枠	一般型枠	m2	0.208	
グレーチング 110° 開閉タイプ	300×300用	枚	1	

3号集水樹

(樹) S=1:20
(300×300×800)

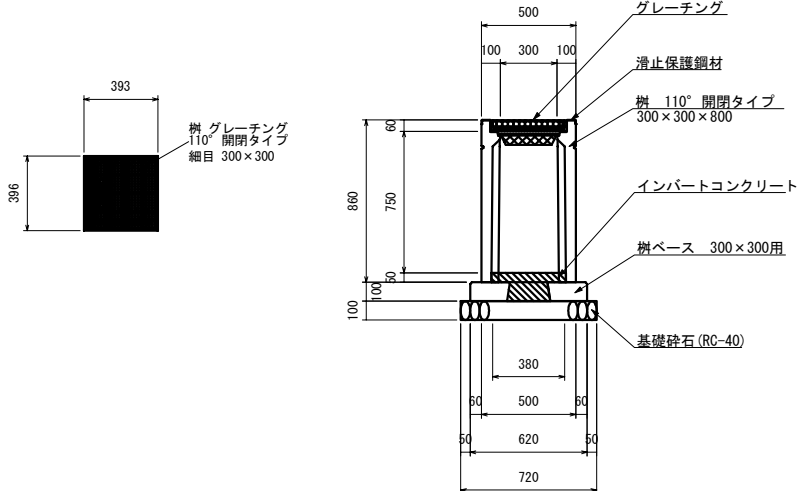

数 量 表		1ヶ所当り		
種 別	規 格	単 位	数 量	
基礎砕石	RC-40又はC-40	m2	0.519	
		m3	0.052	
インパートコンクリート	18N/mm2	m3	0.012	
樹ベース	300×300用	個	1	
AS樹	300×300	個	1	
グレーチング	300×300用	枚	1	

図面番号	9 / 9	縮尺	1:250
工 種	道 路 改 良		
種 別	排 水 系 統 図	番 号	1 / 1
路 線 名	市道 高木17号線		
工事箇所	府中市 高木町		
府 中 市			

※50%縮小

S=1:250

- ① 23.990
- ② 23.130
- ③ 23.489
- ④ 23.605
- ⑤ 23.490

- ① 23.915
- ② 23.229
- ④ 23.429
- ⑤ 23.483
- ⑥ 23.530


- ① 23.886
- ② 23.201
- ④ 23.401
- ⑤ 23.680
- ⑥ 23.401

- ① 23.860
- ② 22.974
- ③ 23.280
- ④ 23.287
- ⑥ 23.375


- ① 23.845
- ② 22.960
- ④ 23.459
- ⑤ 23.330
- ⑥ 23.310

- ① 23.765
- ② 22.865
- ③ 23.061
- ⑤ 23.155
- ⑥ 23.380


集水樹高さ表示

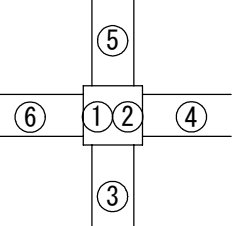

道路中心

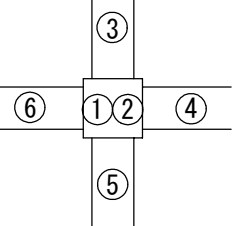

排水系統高さ表示凡例

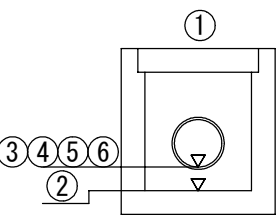

- ① 23.902
- ② 23.042
- ③ 23.295
- ④ 23.476
- ⑤ 23.476

- ① 23.798
- ② 22.938
- ③ 23.270
- ④ 23.412
- ⑤ 23.257
- ⑥ 23.257

- ① 23.692
- ② 22.842
- ③ 23.026
- ⑤ 23.009
- ⑥ 23.307

IP. NO.	1	IP. NO.	2
I A	3° 11' 14"	I A	0° 34' 42"