



図面番号		縮尺	
工 種	木野山府中線外5線除草業務		
種 別	展 開 図	1	
路線名	木野山府中線・小島荒谷線		
工事箇所	府中市荒谷町外		
府 中 市			

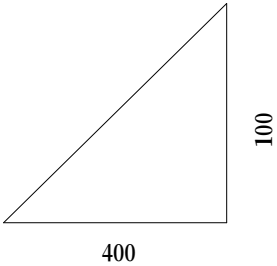


No.0

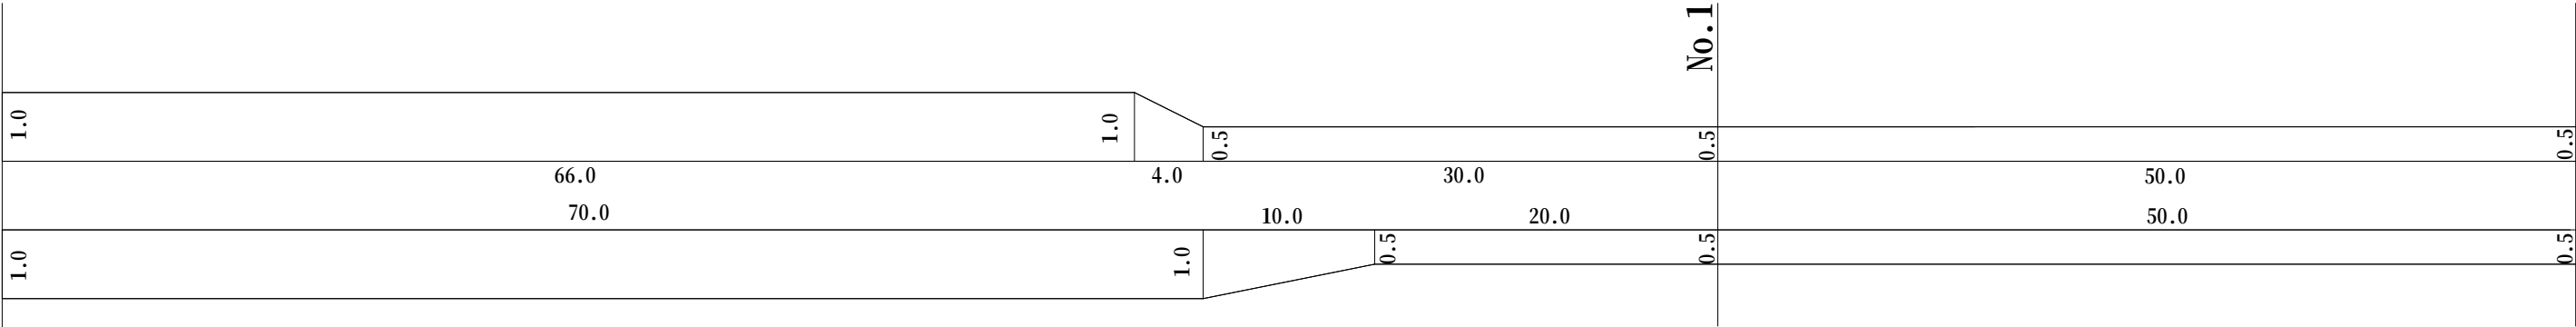


No.1

No.2

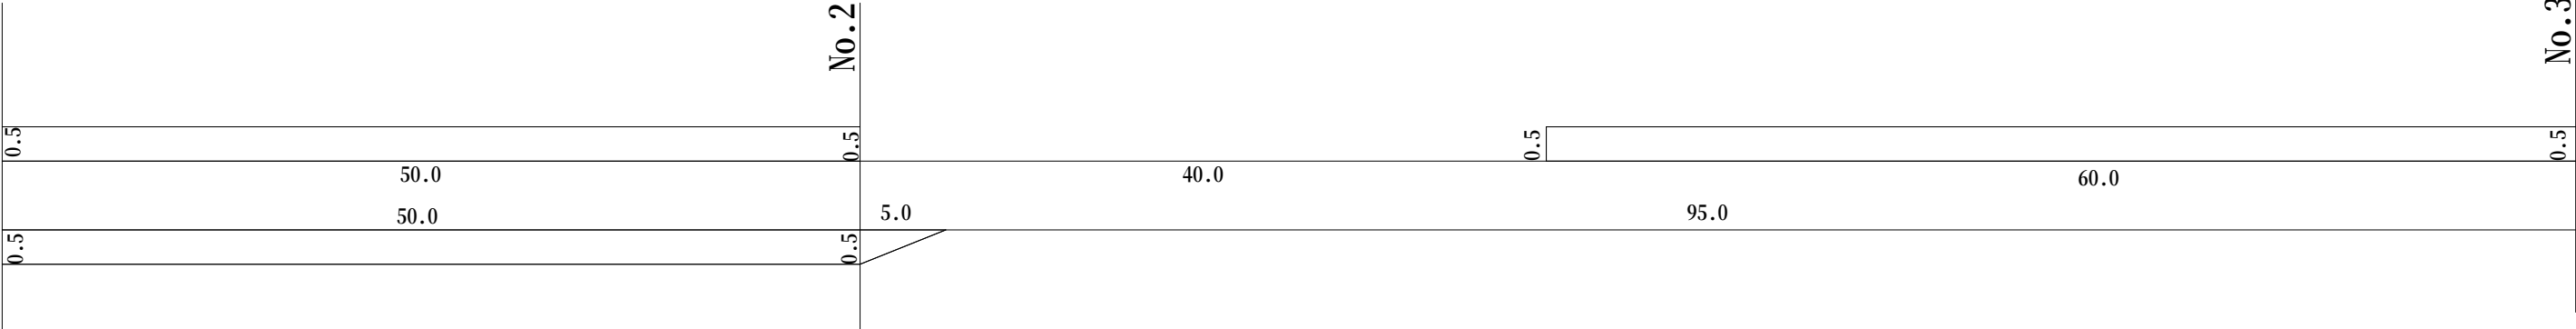


No.3

No.3

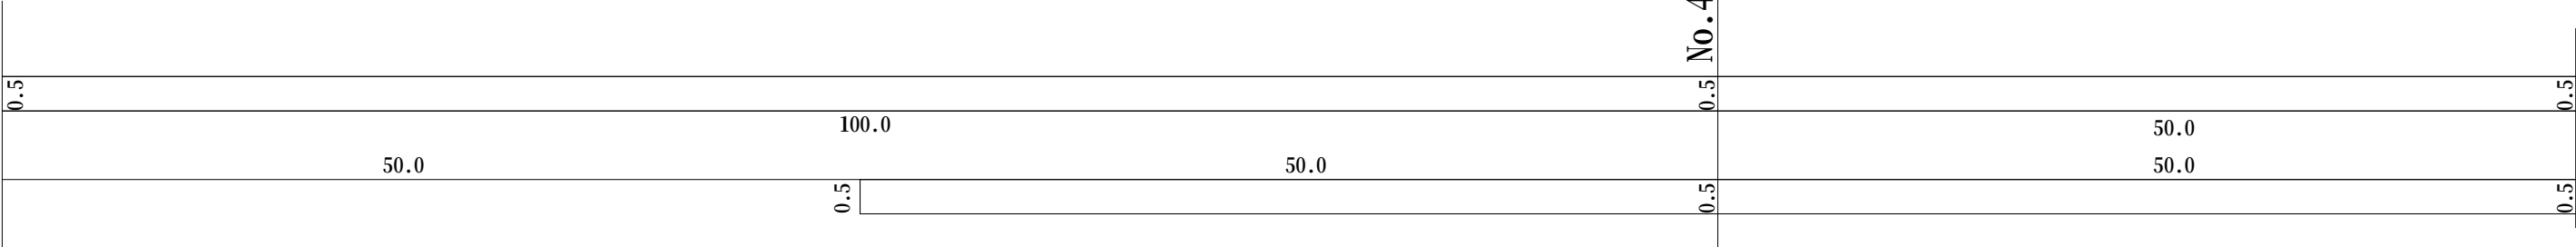


No.4

No.5

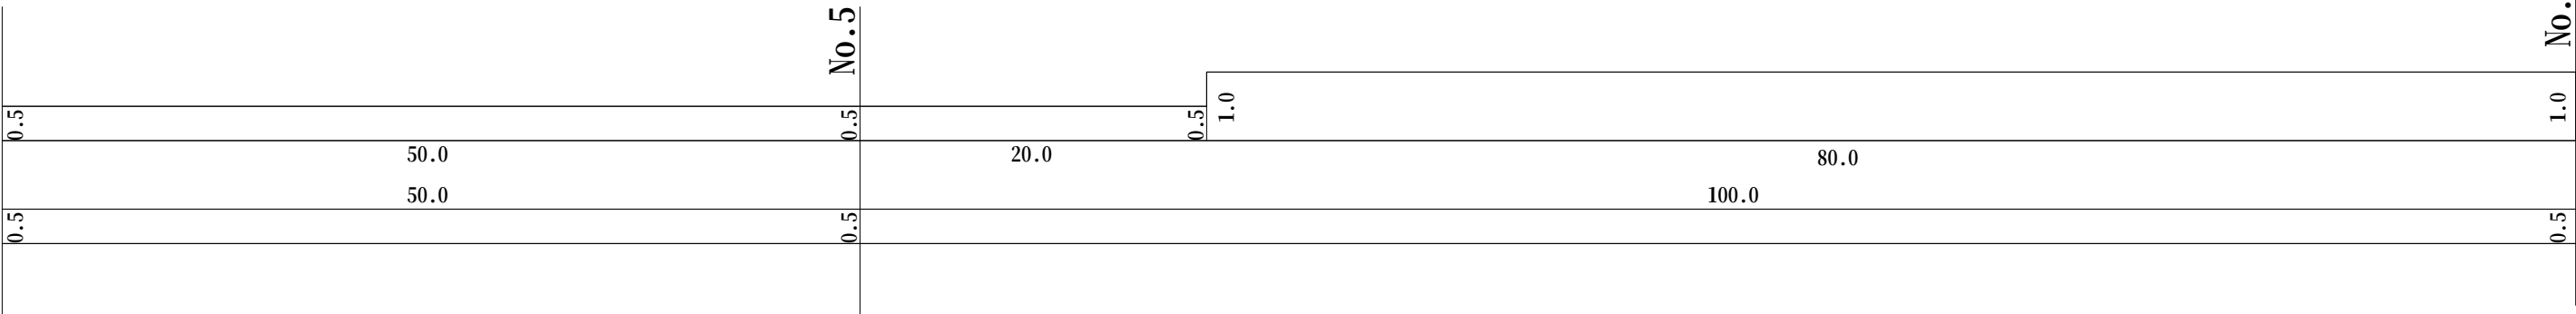


No.6


図面番号		縮尺	
工 種	木野山府中線外5線除草業務		
種 別	展 開 図	2	
路線名	木野山府中線・小島荒谷線		
工事箇所	府中市荒谷町外		
府 中 市			

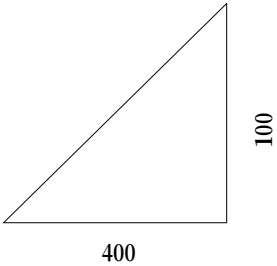


No.6

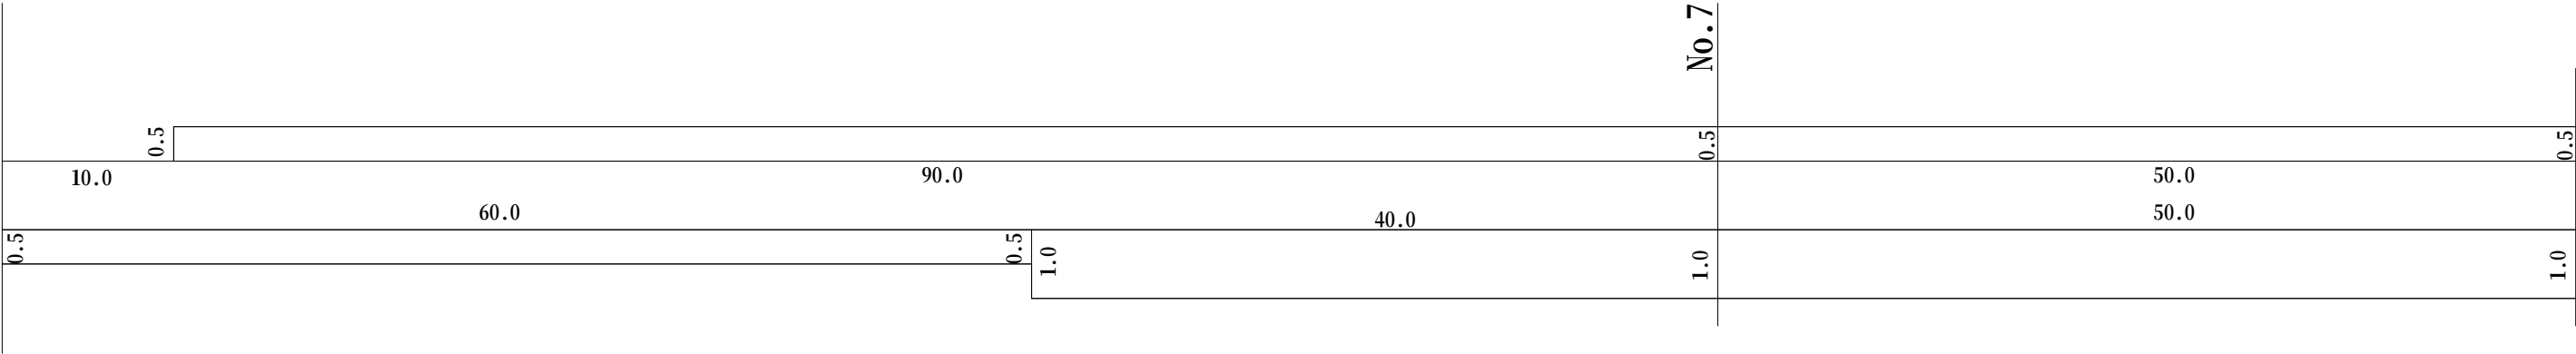

No.7

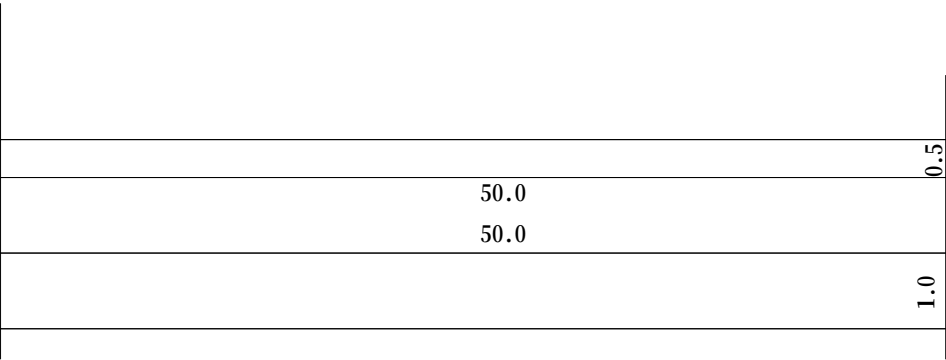


No.8

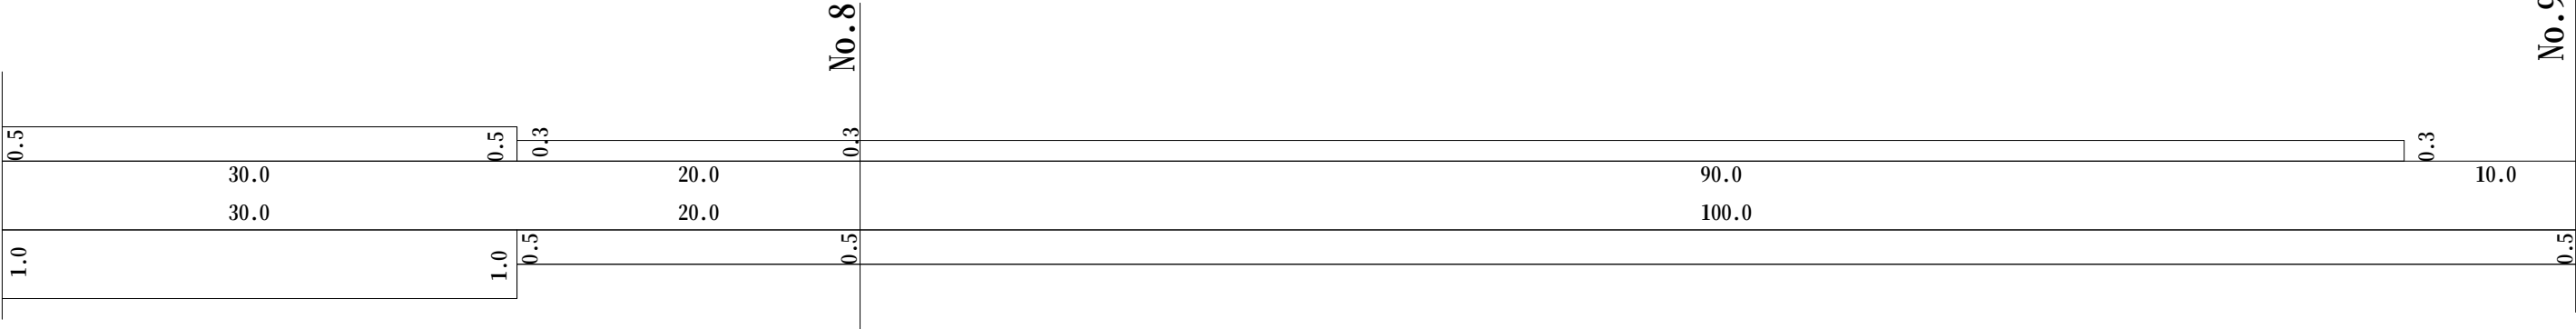


No.9


No.9

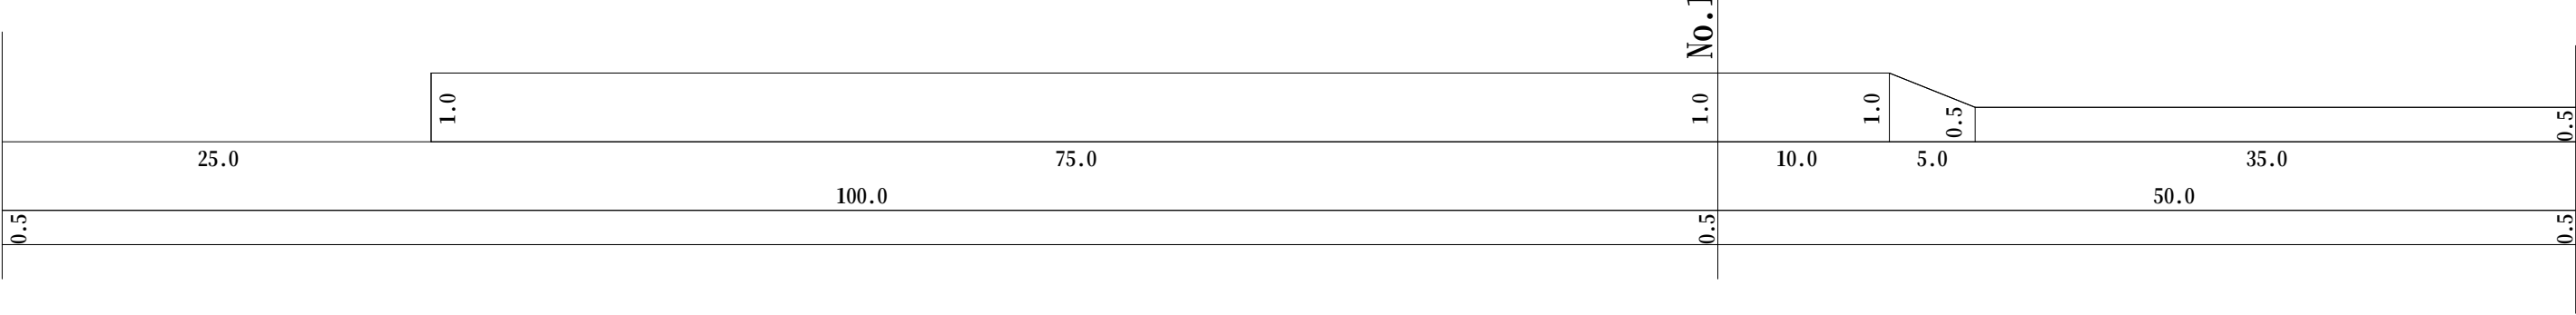

No.10

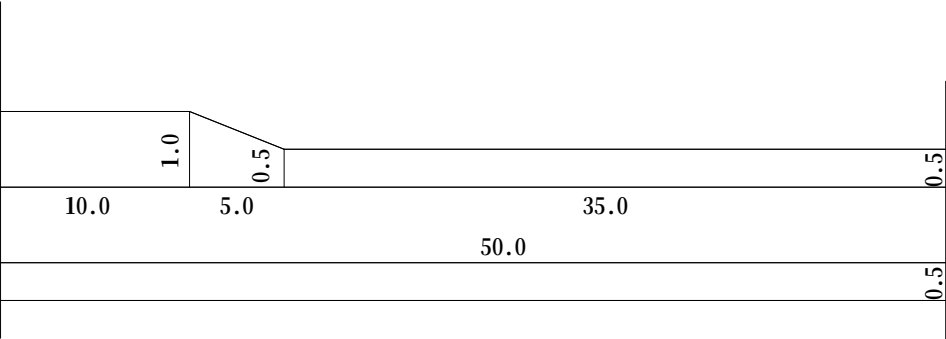


No.11

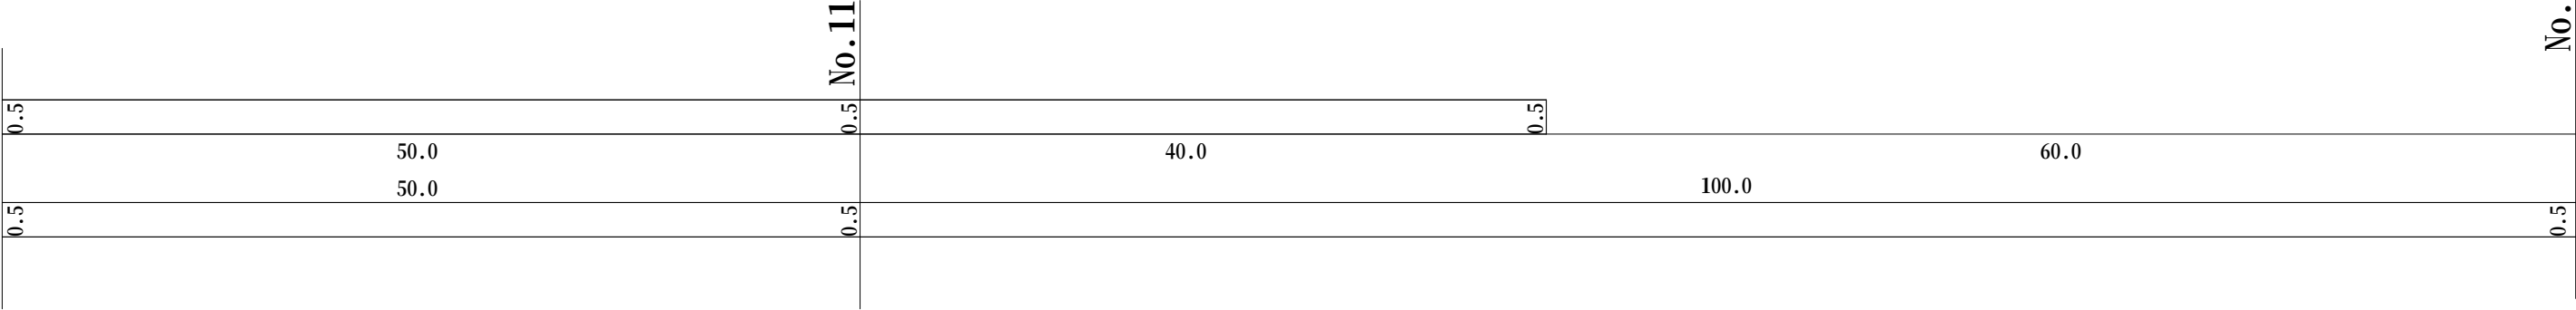


No.12


図面番号		縮尺	
工 種	木野山府中線外5線除草業務		
種 別	展 開 図	3	
路線名	木野山府中線・小畠荒谷線		
工事箇所	府中市荒谷町外		
府 中 市			

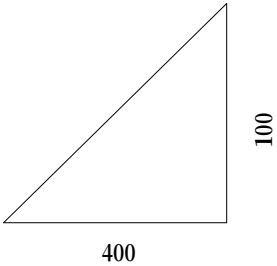


No.12

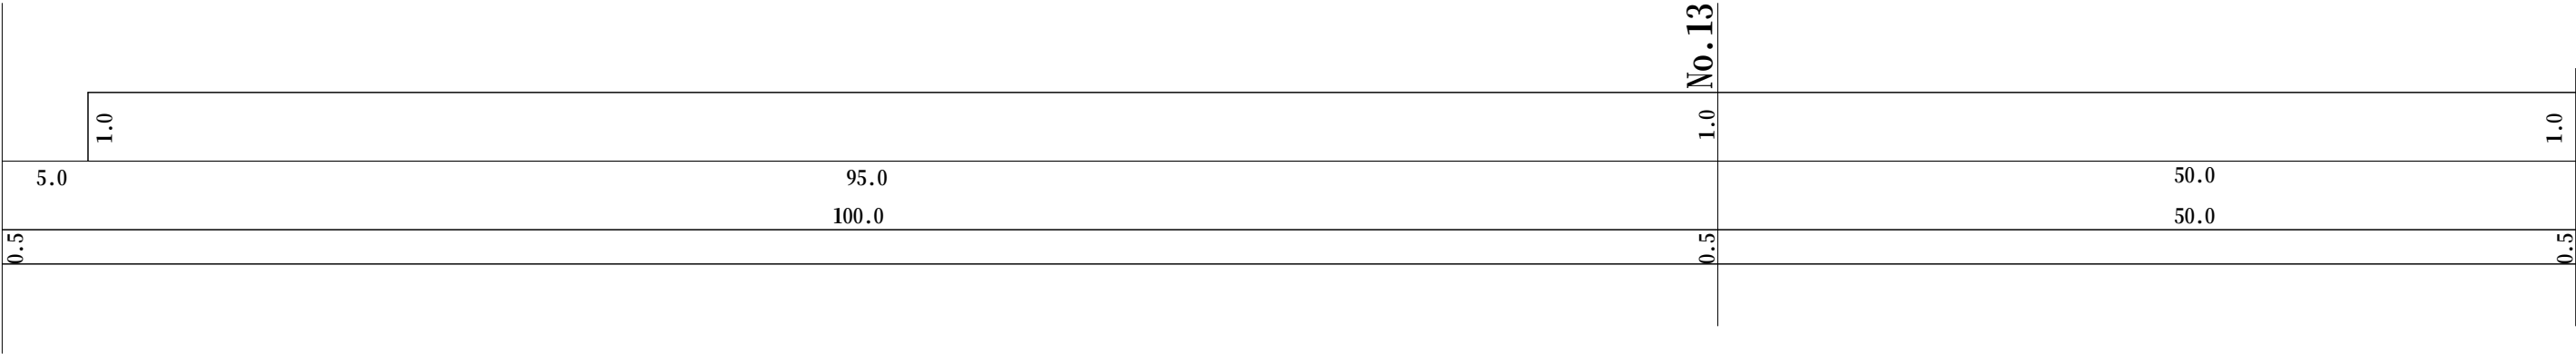


No.14

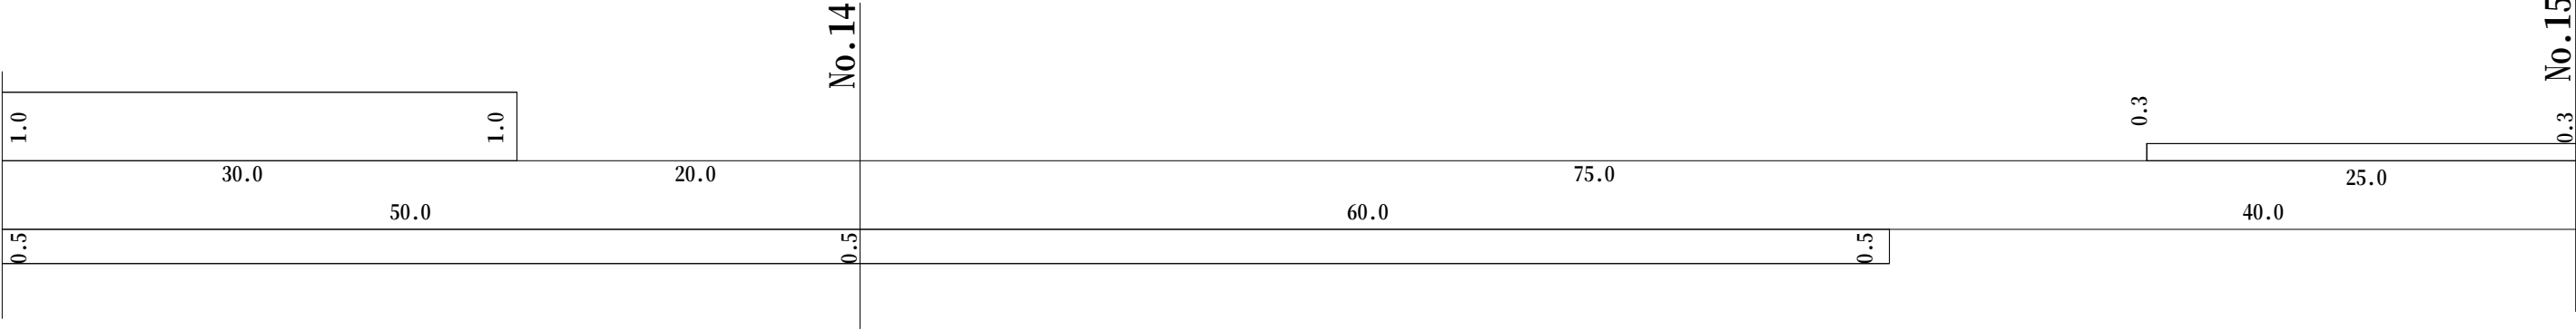


No.15

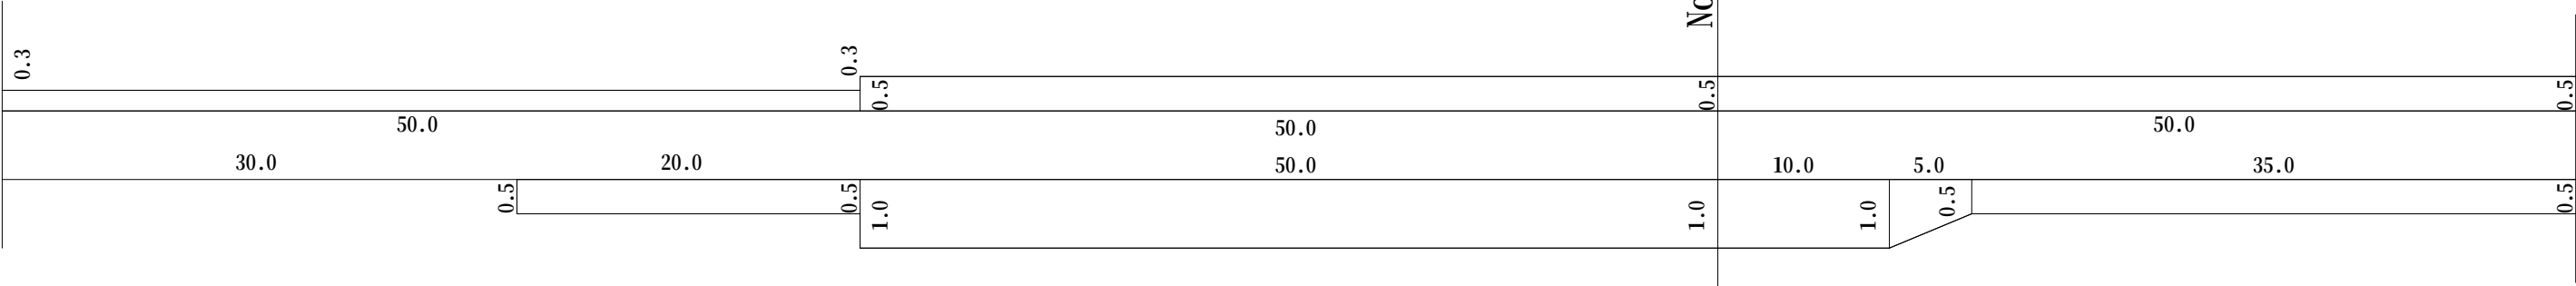


No.17

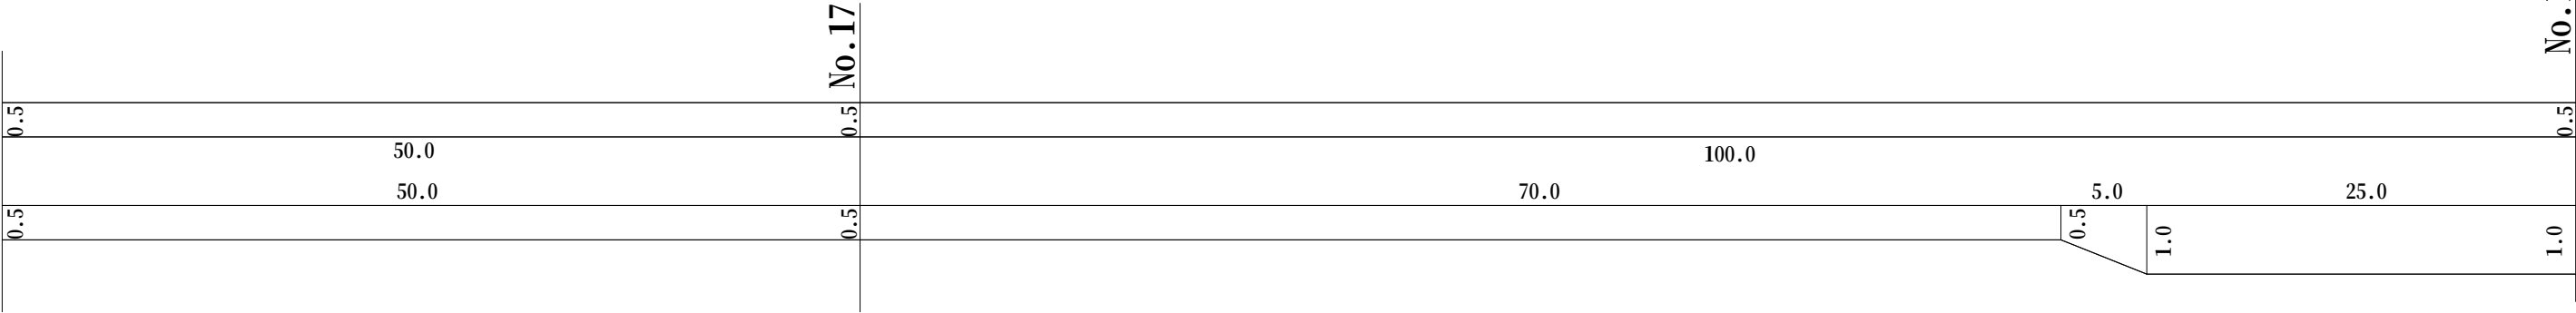


図面番号		縮尺	
工 種	木野山府中線外5線除草業務		
種 別	展 開 図	4	
路線名	木野山府中線・小島荒谷線		
工事箇所	府中市荒谷町外		
府 中 市			

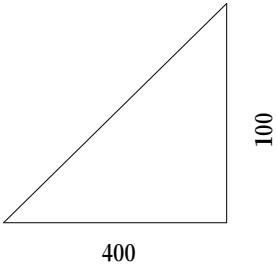


No.18

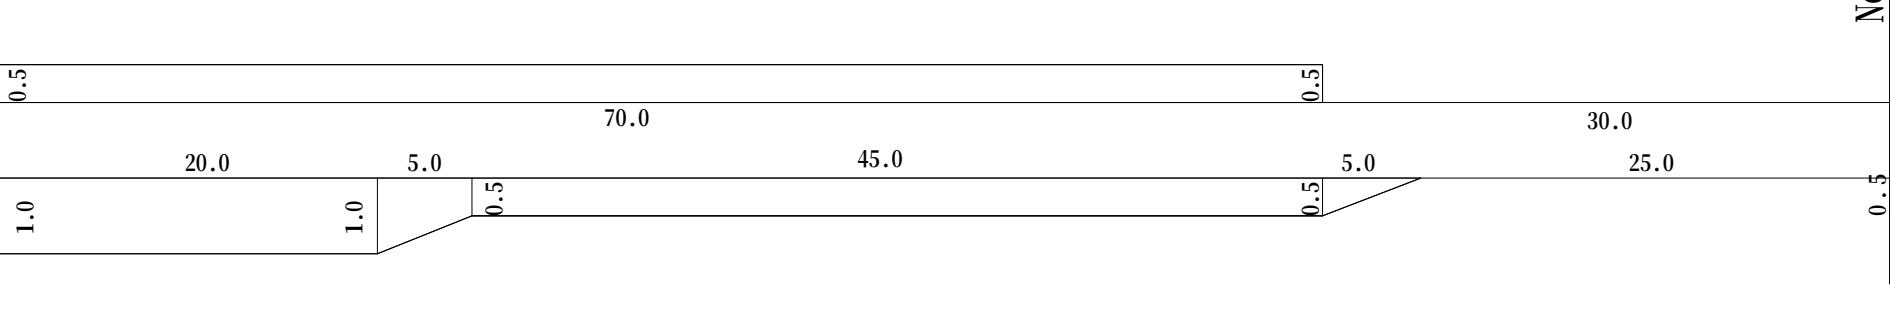


No.19

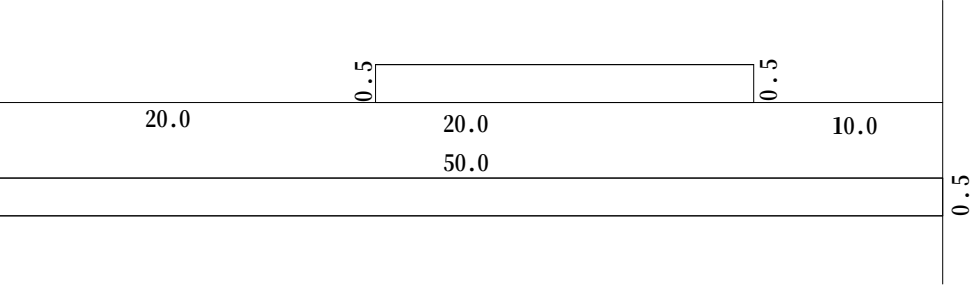


No.20

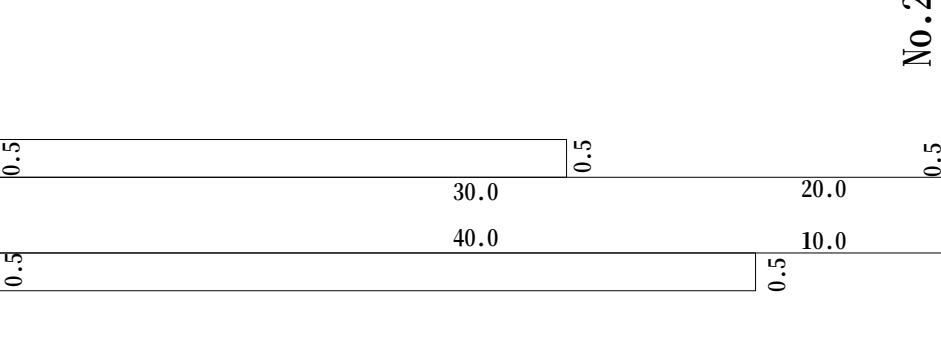


No.21

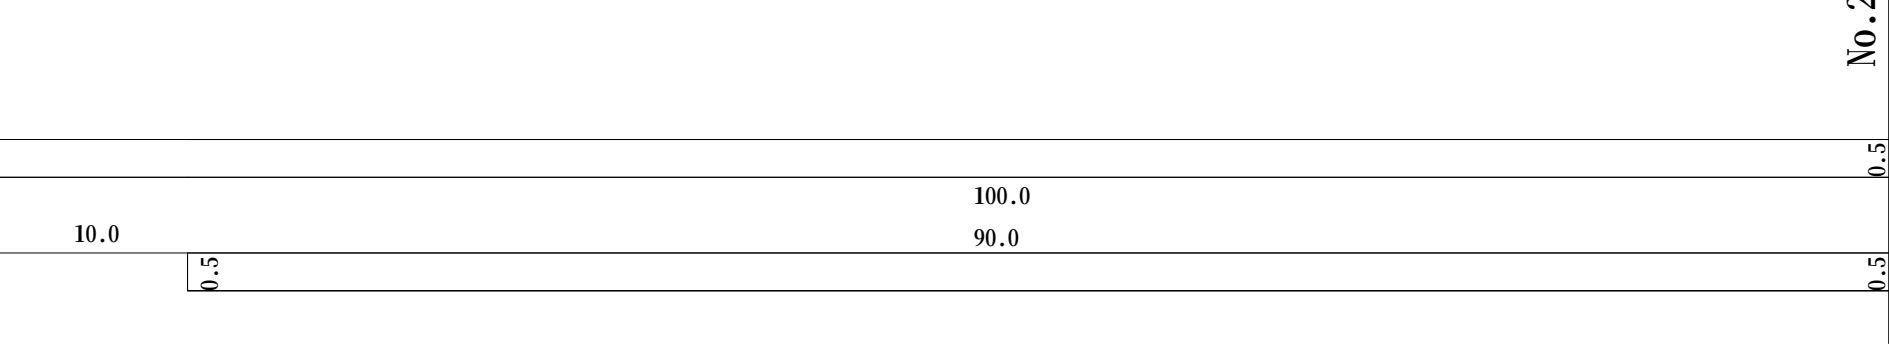


No.21

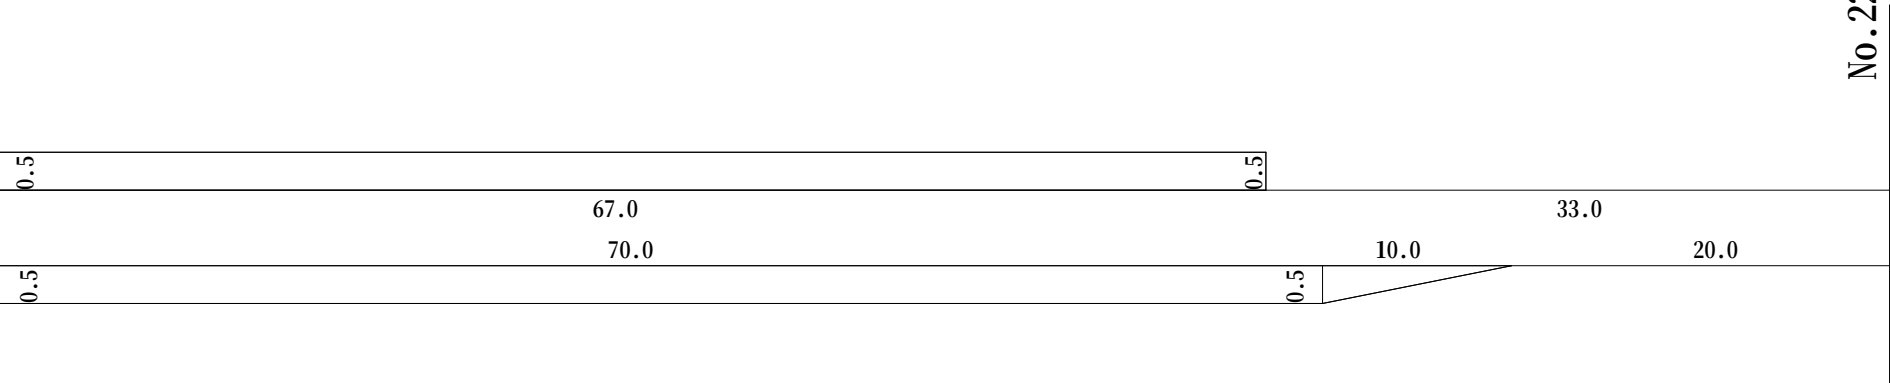


No.22

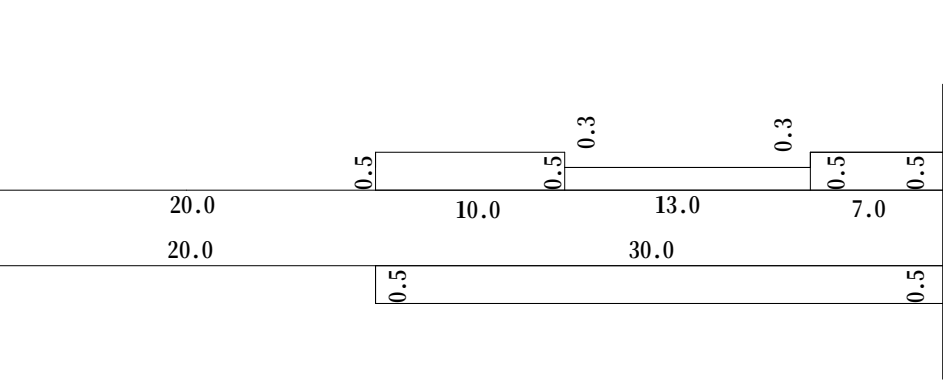


No.23

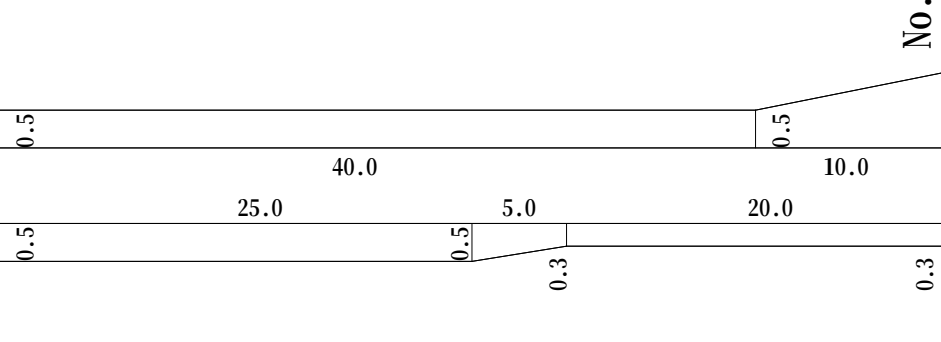


No.24

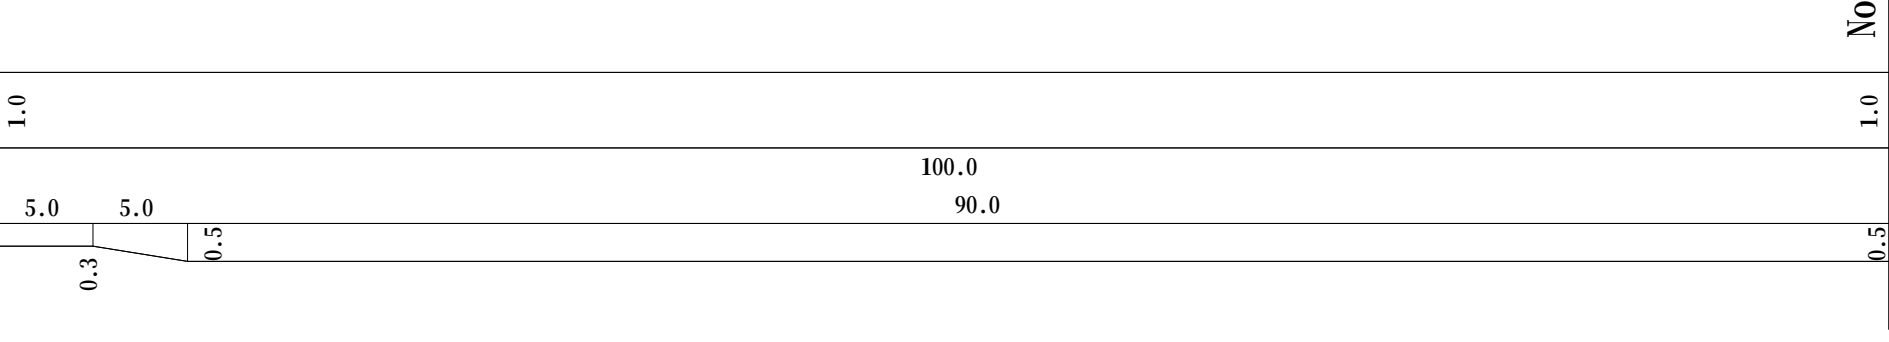


図面番号		縮尺	
工 種	木野山府中線外5線除草業務		
種 別	展 開 図		5
路線名	木野山府中線・小島荒谷線		
工事箇所	府中市荒谷町外		
府 中 市			

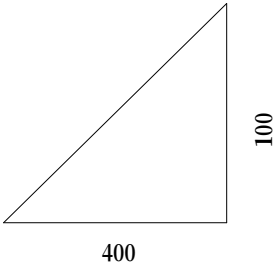


No.24

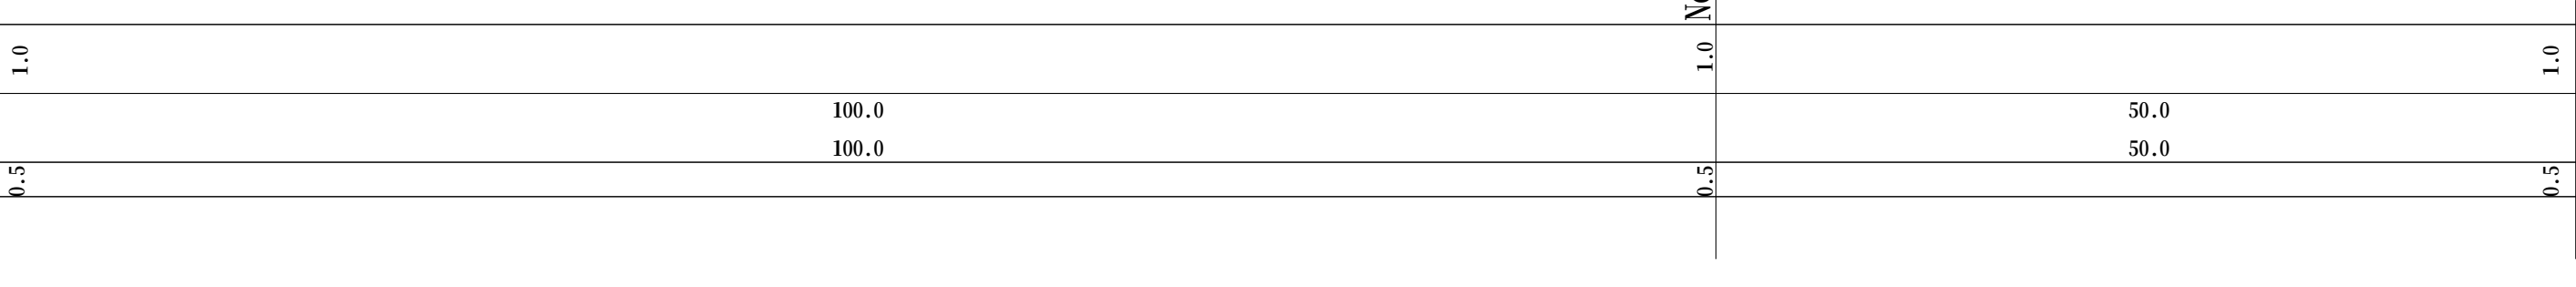

No.25

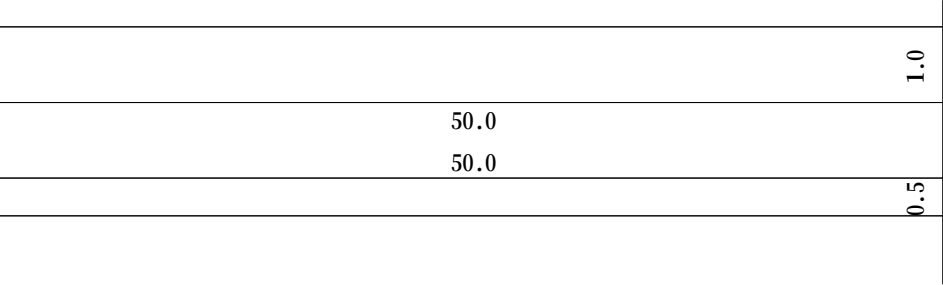


No.26

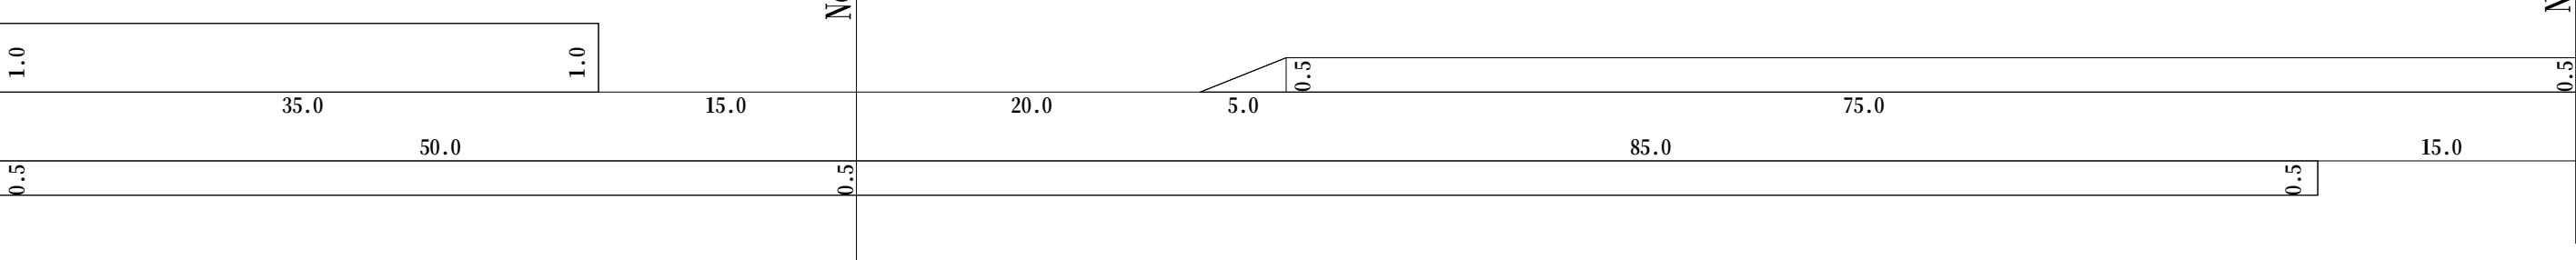


No.27


No.27

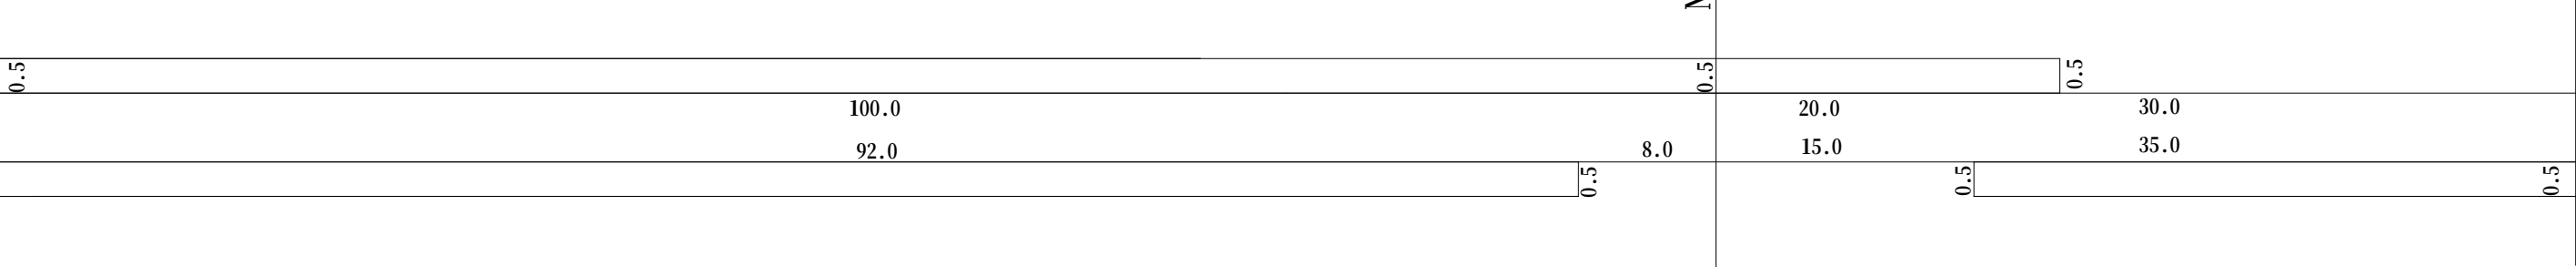

No.28

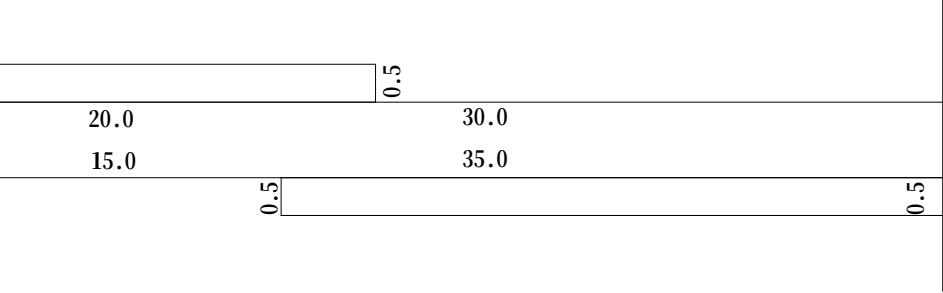


No.29

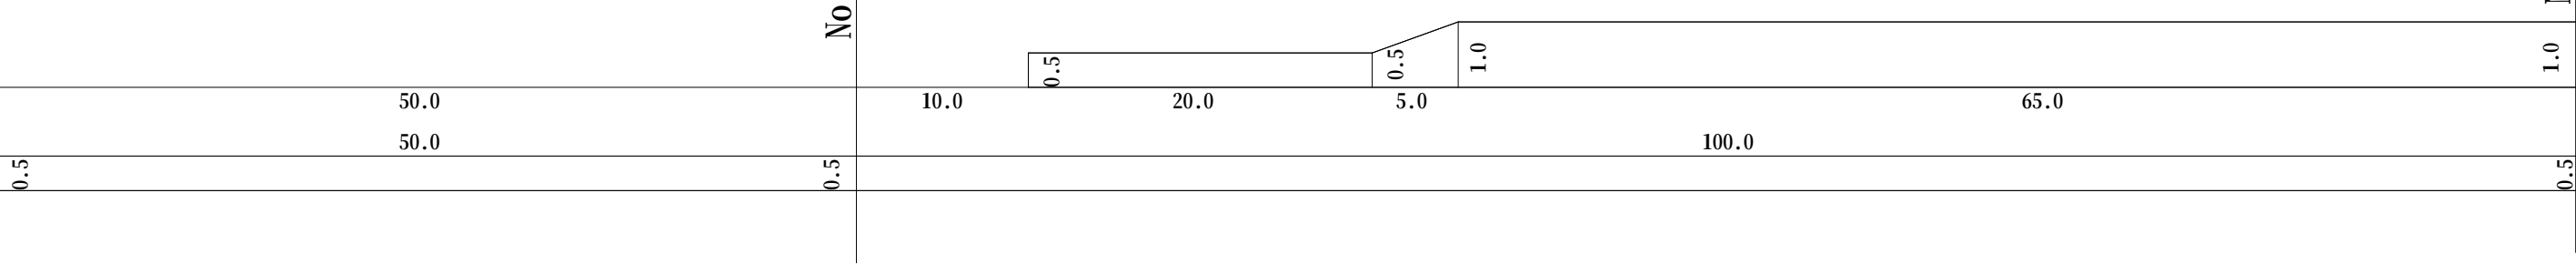


No.30


図面番号		縮尺	
工 種	木野山府中線外5線除草業務		
種 別	展 開 図	6	
路線名	木野山府中線・小島荒谷線		
工事箇所	府中市荒谷町外		
府 中 市			

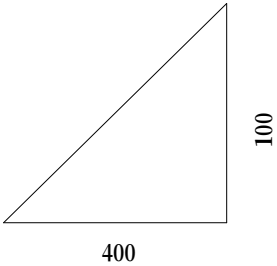


No.30

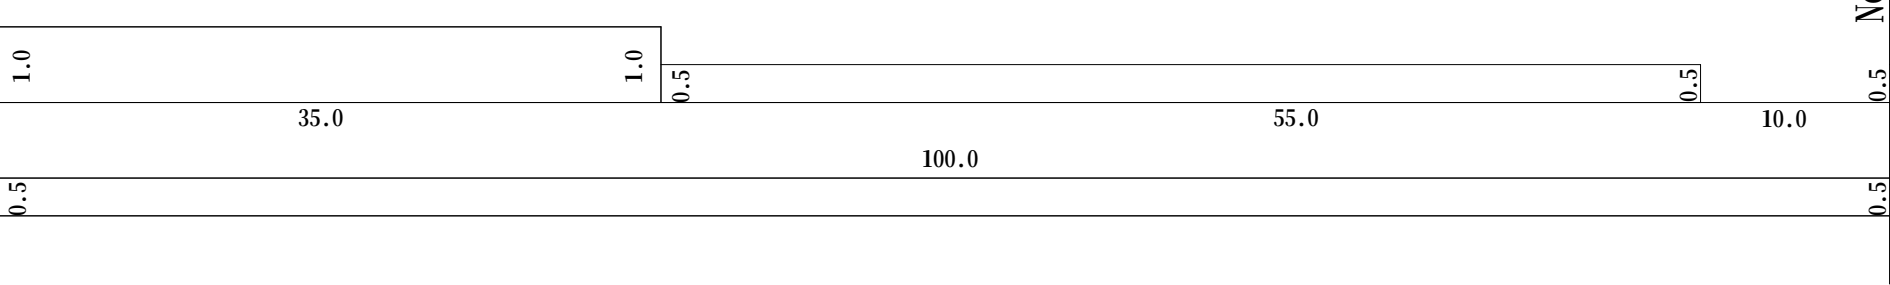

No.31

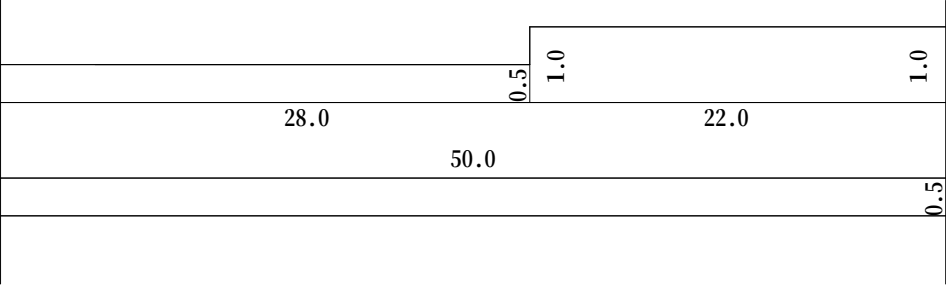


No.32

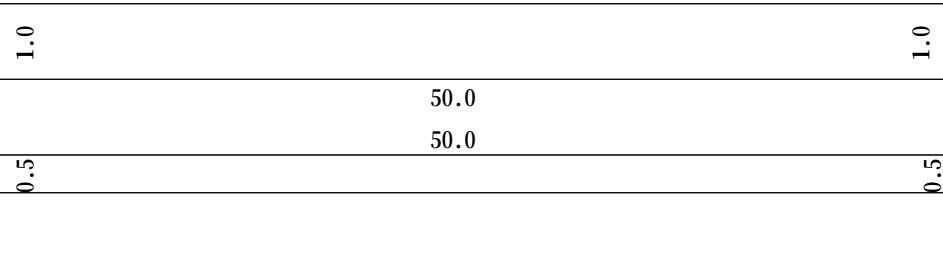


No.33


No.33

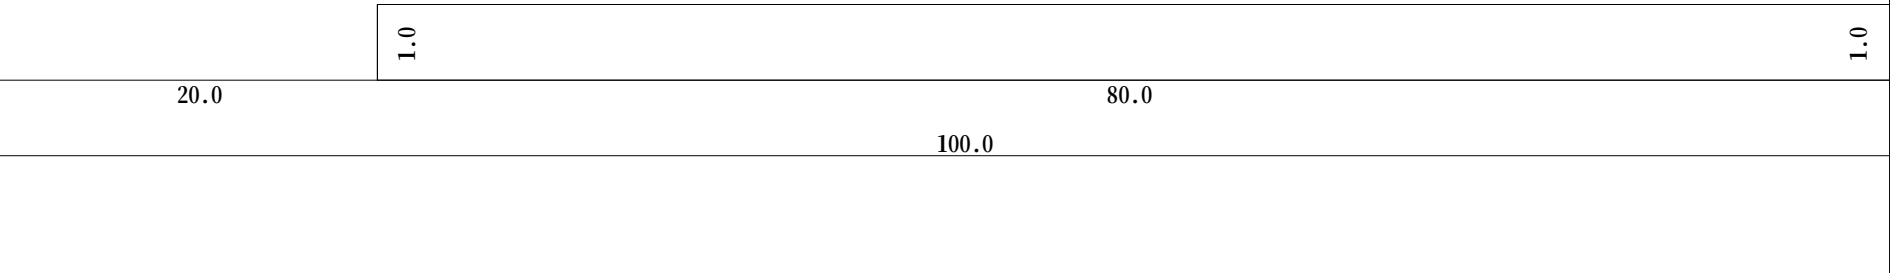


No.34

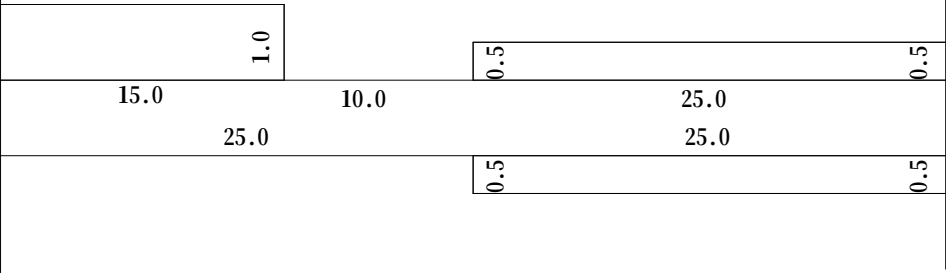


No.35

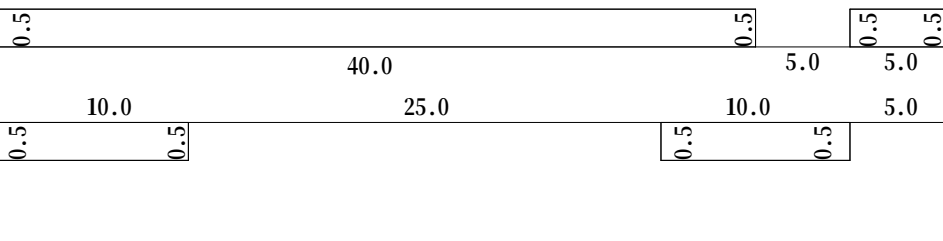

No.36

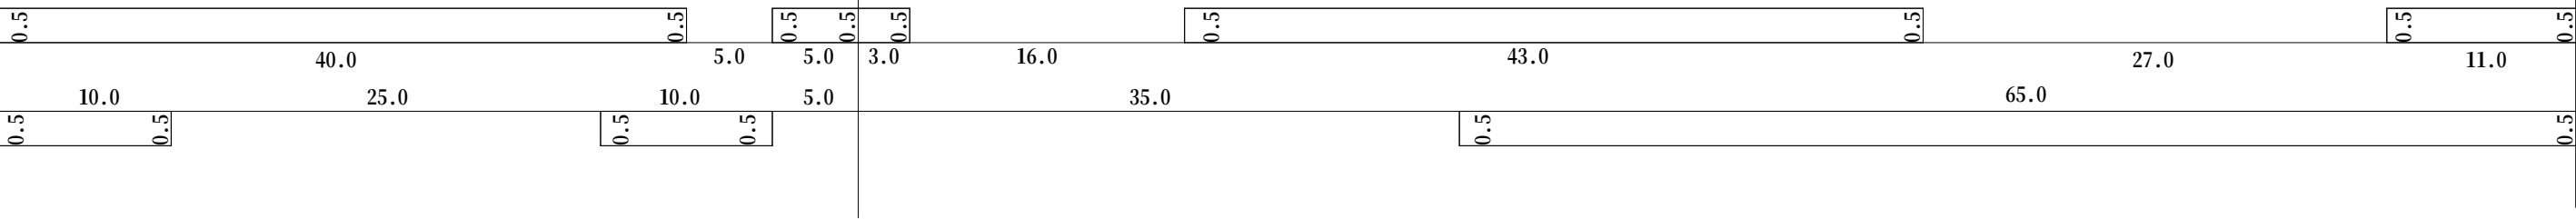

図面番号		縮尺	
工 種	木野山府中線外5線除草業務		
種 別	展 開 図	7	
路線名	木野山府中線・小島荒谷線		
工事箇所	府中市荒谷町外		
府 中 市			

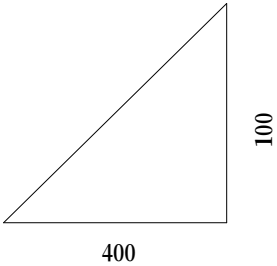

No.36

L

R

No.37

L

R

No.38

L

R

No.39

L

R

No.39

L

R

No.40

L

R

No.41

L


R

No.42

L


R

図面番号		縮尺	
業務名	木野山府中線外5線除草業務		
種 別	展 開 図	9	
路線名	木野山府中線・小畠荒谷線		
工事箇所	府中市荒谷町外		
府 中 市			

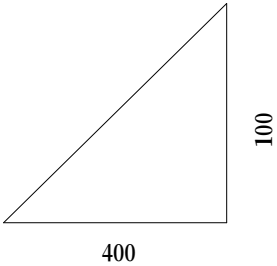

No.48

L

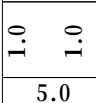


R




No.49

0.5

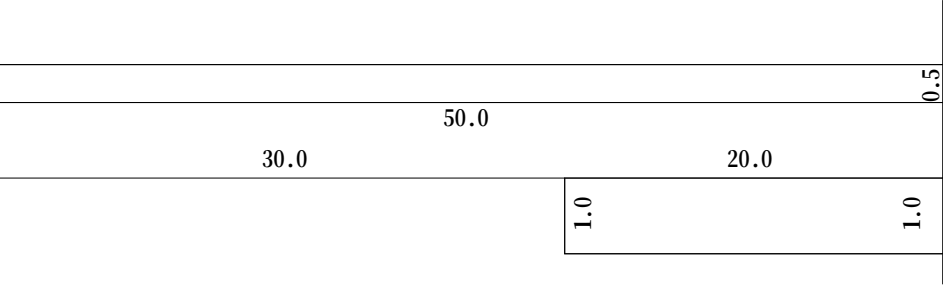

L

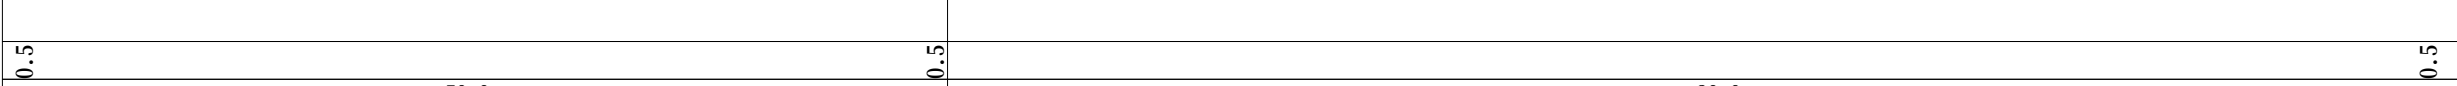


R



No.51

L

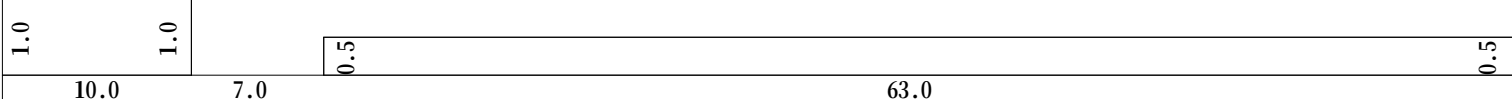


R



No.52

0.5

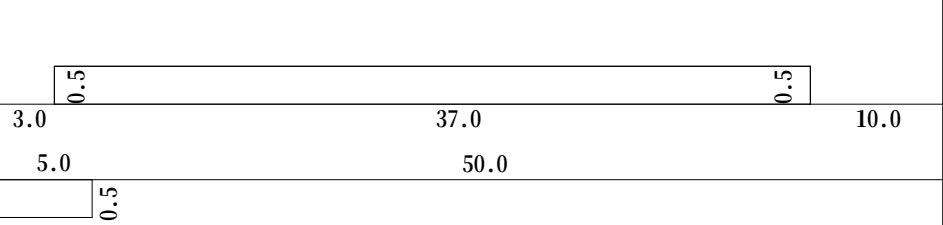

L




R




No.54

図面番号		縮尺	
業務名	木野山府中線外5線除草業務		
種 別	展 開 図	10	
路線名	木野山府中線・小畠荒谷線		
工事箇所	府中市荒谷町外		
府 中 市			

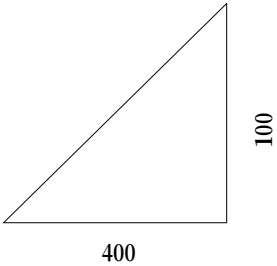

No.54

L

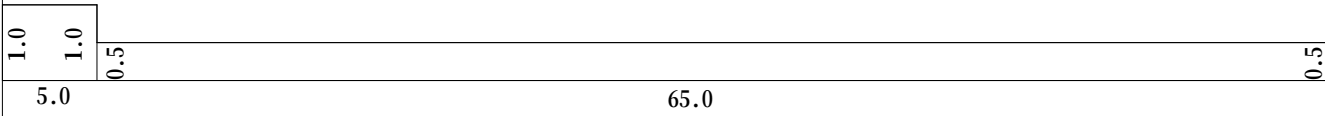


R



No.55

L

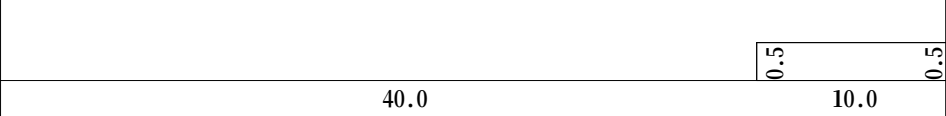


R



No.56

L

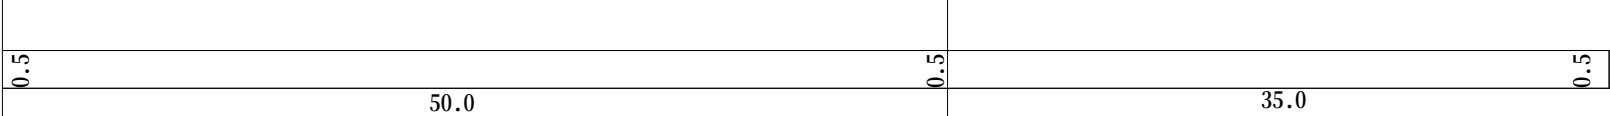


R



No.57

No.57

L

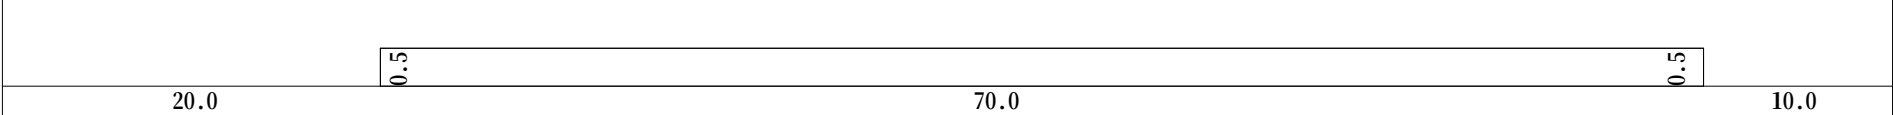

R




No.58

L




R

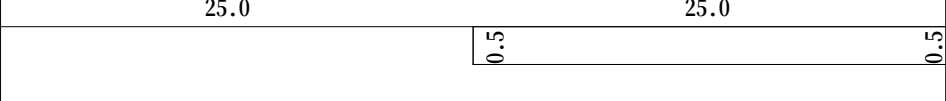


No.59

L

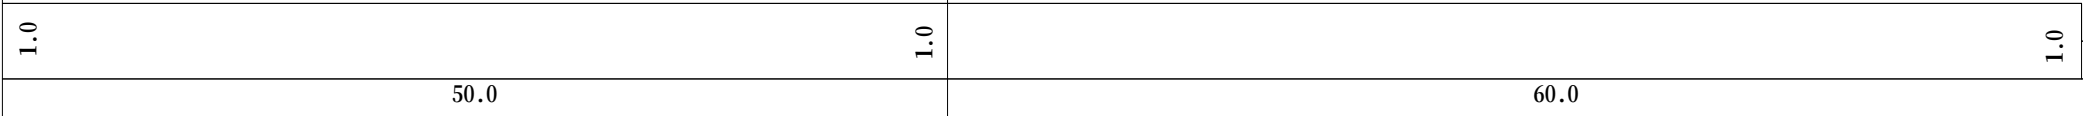

R

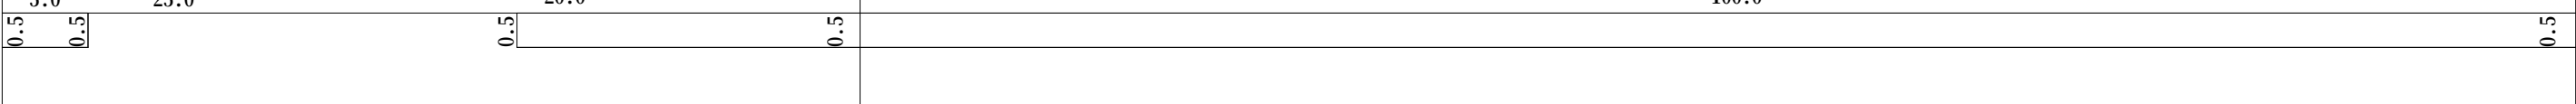


No.60

L

R

図面番号		縮尺	
業務名	木野山府中線外5線除草業務		
種 別	展 開 図	11	
路線名	木野山府中線・小島荒谷線		
工事箇所	府中市荒谷町外		
府 中 市			

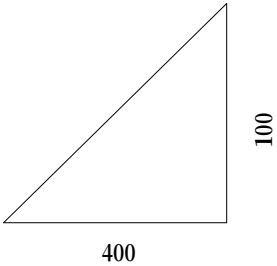

No.60

L

R

No.61

No.62

L

R

No.63

No.63

L

R

No.64


No.65

L

R

No.66

図面番号		縮尺	
業務名	木野山府中線外5線除草業務		
種 別	展 開 図	12	
路線名	木野山府中線・小島荒谷線		
工事箇所	府中市荒谷町外		
府 中 市			

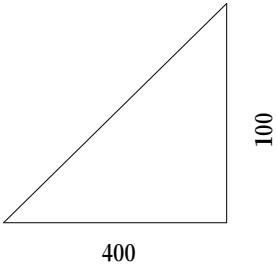

No.66

L

R

No.67

L

R

No.68

L

R

No.69

L

R

No.69

L

R

No.70

L

R

No.71

L


R

No.72

L

R

図面番号		縮尺	
業務名	木野山府中線外5線除草業務		
種 別	展 開 図	13	
路線名	木野山府中線・小島荒谷線		
工事箇所	府中市荒谷町外		
府 中 市			

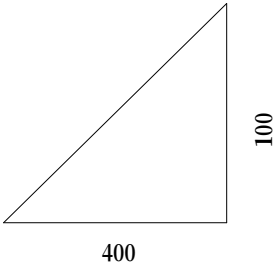

No.72

L

R

No.73

No.74

L

R

No.75

No.75

L

R

No.76


No.77

L

R


No.78

図面番号		縮尺	
業務名	木野山府中線外5線除草業務		
種 別	展 開 図	14	
路線名	木野山府中線・小畠荒谷線		
工事箇所	府中市荒谷町外		
府 中 市			

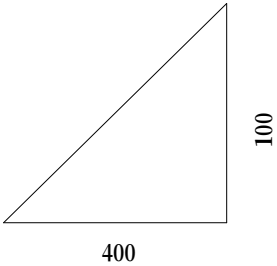

No.78

L

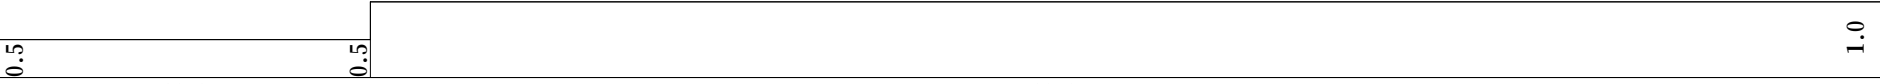


R



No.79

L

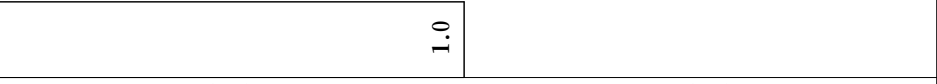

R




No.80

L




R

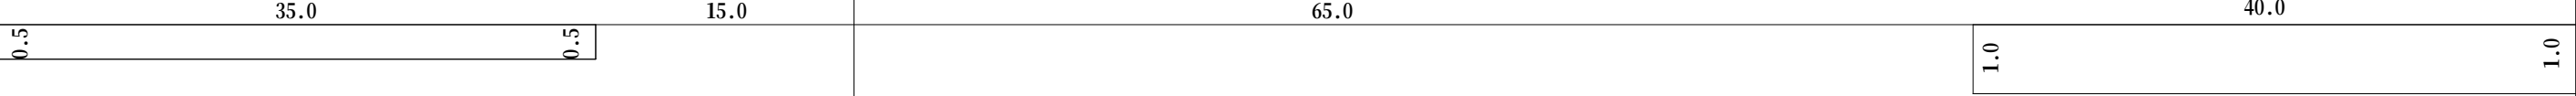


No.81

No.81

L

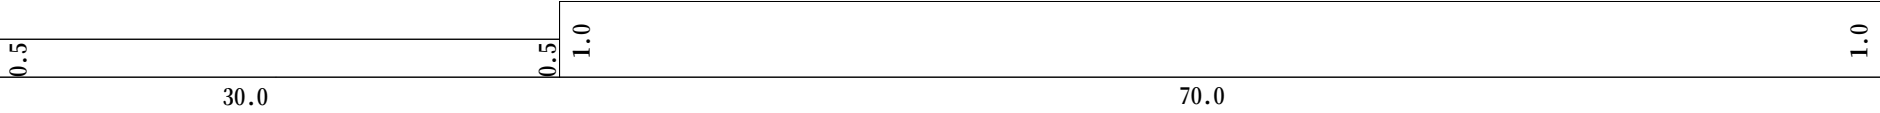


R

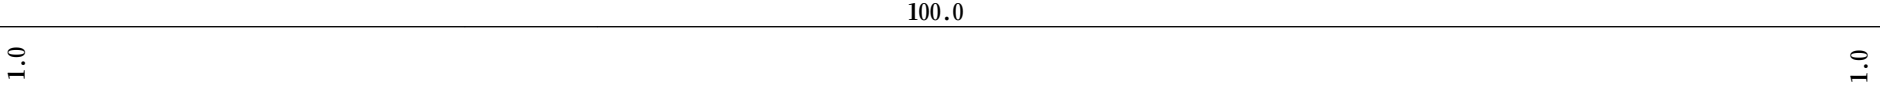


No.82

L

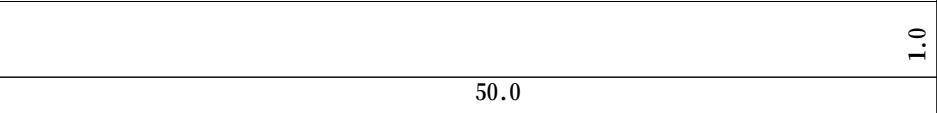


R

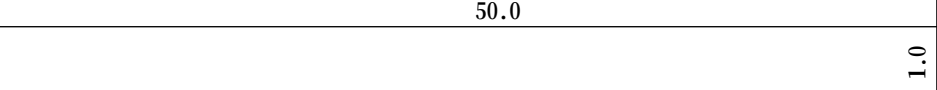


No.83

L

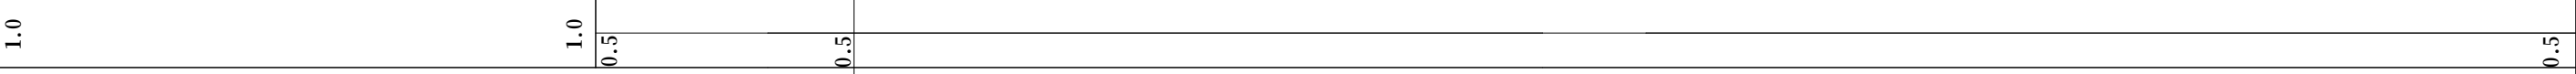


R

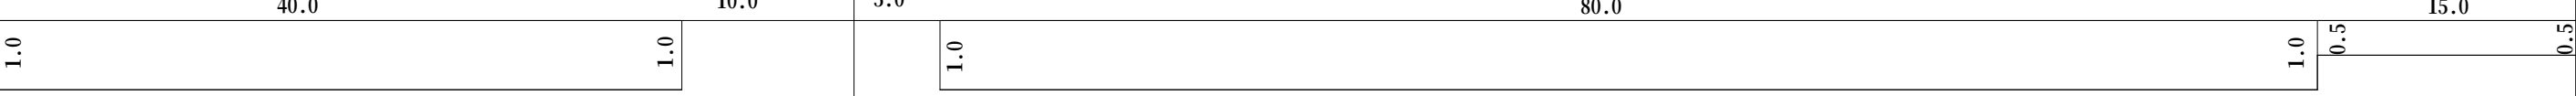

No.84

図面番号		縮尺	
業務名	木野山府中線外5線除草業務		
種 別	展 開 図	15	
路線名	木野山府中線・小島荒谷線		
工事箇所	府中市荒谷町外		
府 中 市			

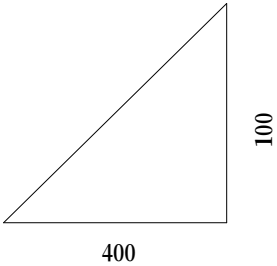

No.84

L

R

No.85

L

R

No.86

L

R

No.87

L

R

No.87

L

R

No.88

L

R

No.89

L


R

No.90

L

R

図面番号		縮尺	
業務名	木野山府中線外5線除草業務		
種 別	展 開 図	16	
路線名	木野山府中線・小島荒谷線		
工事箇所	府中市荒谷町外		
府 中 市			

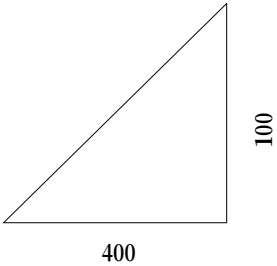

No.90

L

R

No.91

L

R

No.92

No.93

No.93

L

R




No.94

No.95


No.96

L

R

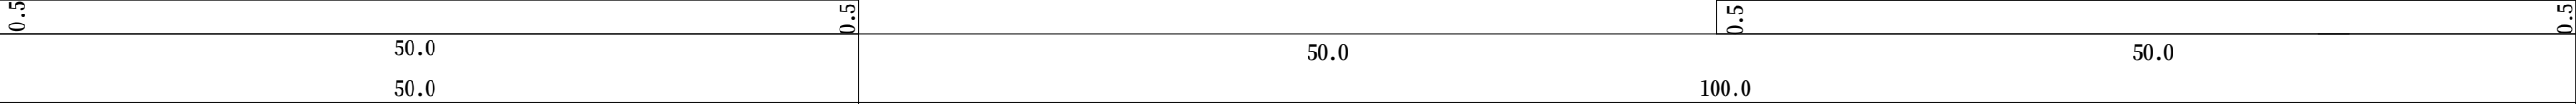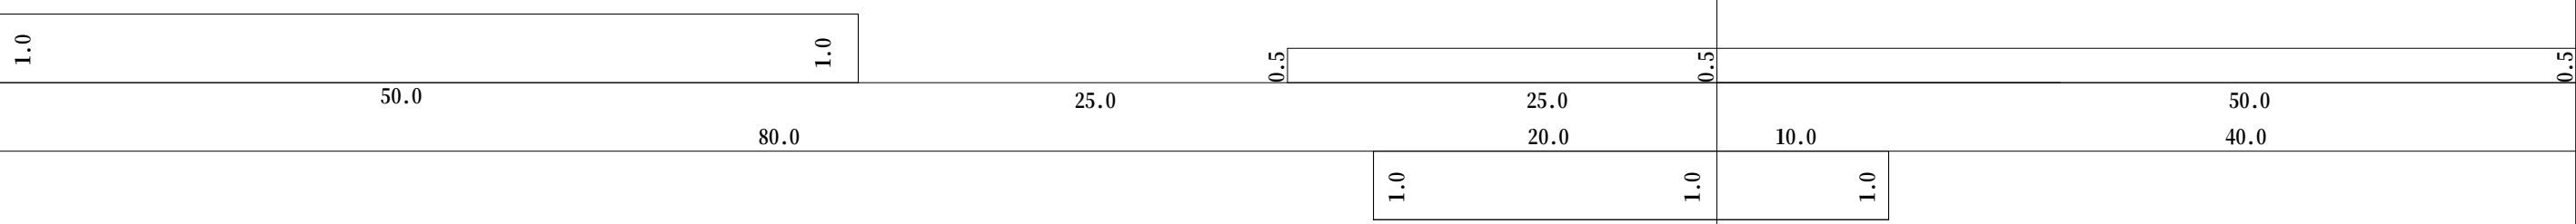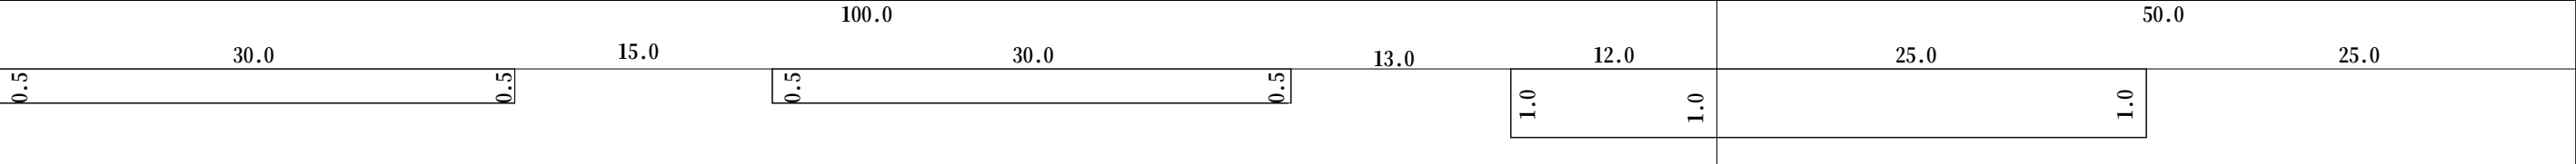


図面番号		縮尺	
業務名	木野山府中線外5線除草業務		
種 別	展 開 図	17	
路線名	木野山府中線・小島荒谷線		
工事箇所	府中市荒谷町外		
府 中 市			

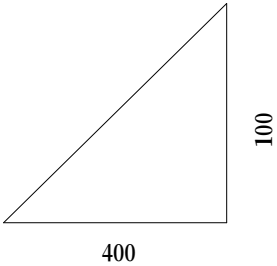

No.96

L

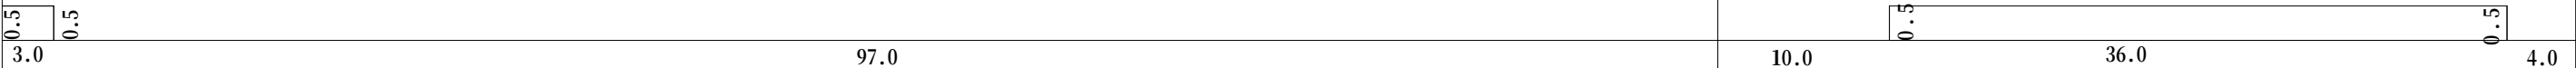

R



No.98

L




R



No.99

L

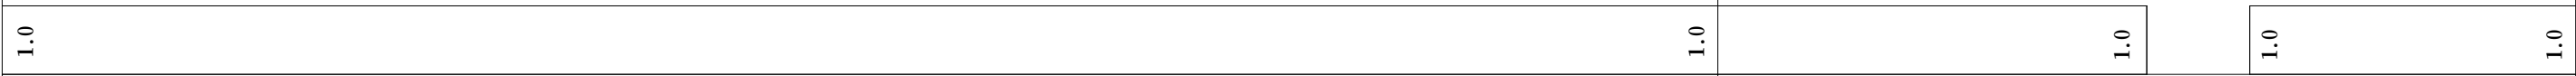


R



No.100

L

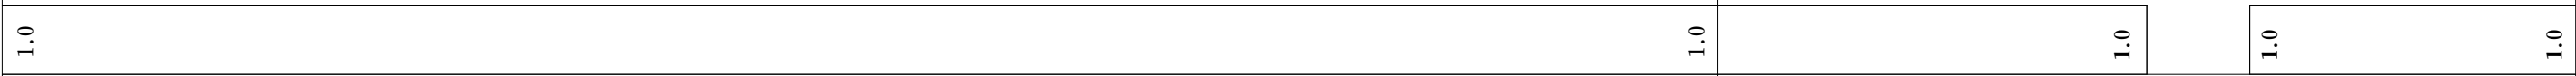

R




No.101

L



R

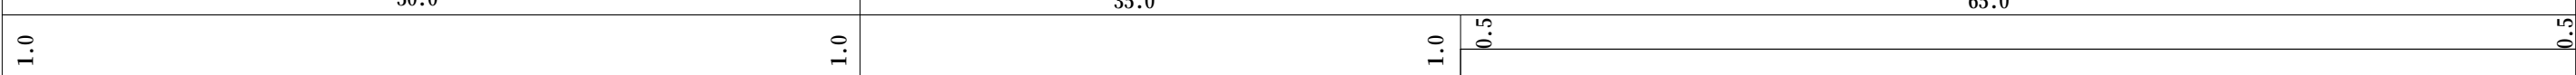


No.102


L



R

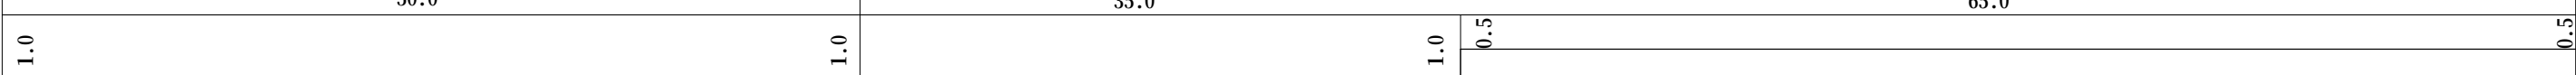

図面番号		縮尺	
業務名	木野山府中線外5線除草業務		
種 別	展 開 図	18	
路線名	木野山府中線・小島荒谷線		
工事箇所	府中市荒谷町外		
府 中 市			

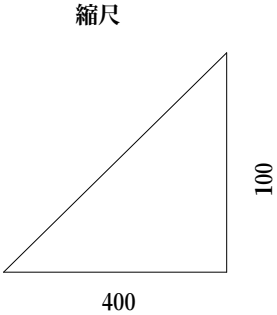

No.102

L

1.0

No.103

1.0

1.0

R

5.0
0.5
0.5
1.0

100.0
95.0

1.0

50.0

40.0

10.0
1.0
0.5

No.105

L

0.5

No.104

0.5

0.5

50.0

15.0

85.0

R

0.5

50.0

100.0

No.105

L

100.0
100.0

No.106

50.0

50.0

R

No.107

L

50.0

100.0


50.0

100.0

R

No.108

図面番号		縮尺	
業務名	木野山府中線外5線除草業務		
種 別	展 開 図	19	
路線名	木野山府中線・小島荒谷線		
工事箇所	府中市荒谷町外		
府 中 市			

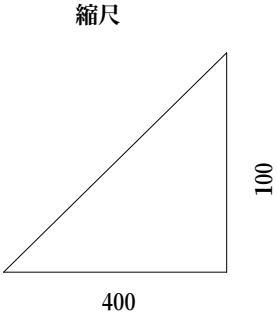

No.108

L

R

No.109

No.110

L

R

No.111

L

R

No.112

No.113


L

R

No.111

No.114

図面番号		縮尺	
業務名	木野山府中線外5線除草業務		
種 別	展 開 図	20	
路線名	木野山府中線・小島荒谷線		
工事箇所	府中市荒谷町外		
府 中 市			

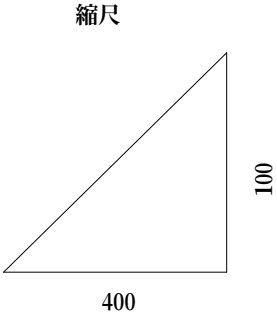

No.114

L

R

No.115

L

R

No.116

No.117

No.117

L

R

No.118


L

R

No.119

No.120

図面番号		縮尺	
業務名	木野山府中線外5線除草業務		
種 別	展 開 図	21	
路線名	木野山府中線・小島荒谷線		
工事箇所	府中市荒谷町外		
府 中 市			

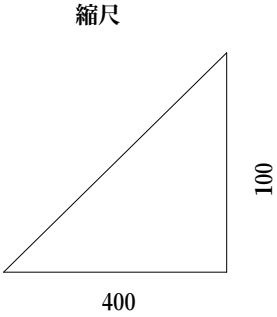

No.120

L

R

No.121

0.5


No.122

L

R

図面番号		縮尺	
業務名	木野山府中線外5線除草業務		
種 別	展 開 図	1	
路線名	金丸市場線		
工事箇所	府中市荒谷町外		
府 中 市			

縮尺

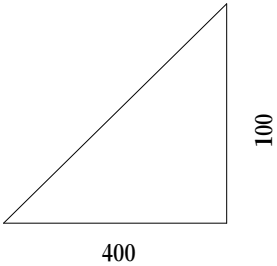

No.0

L

R

No.1

L

R

No.2

L

R

No.3

L

R

No.3

L

R

No.4

L

R

No.5

L

R


No.6

L

R


図面番号		縮尺	
業務名	木野山府中線外5線除草業務		
種 別	展 開 図	2	
路線名	金丸市場線		
工事箇所	府中市荒谷町外		
府 中 市			

縮尺

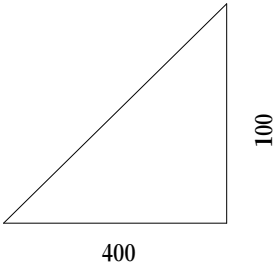

No.6


L

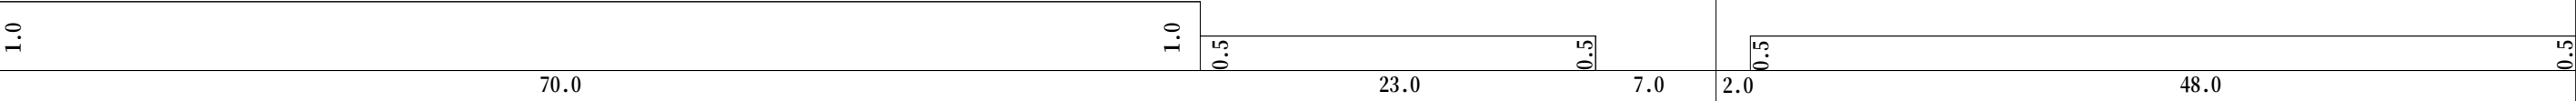

R

No.7

L

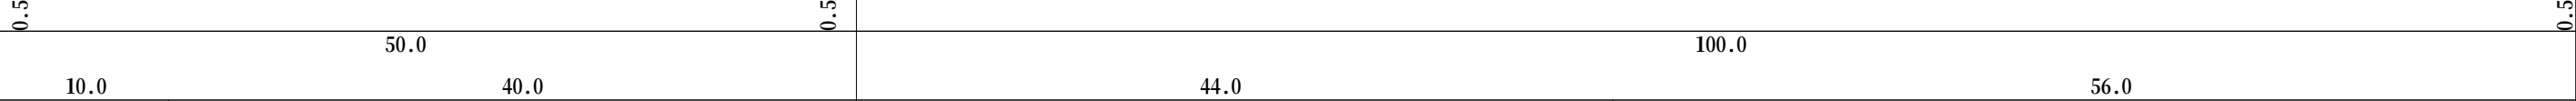


R

No.8

No.9


L

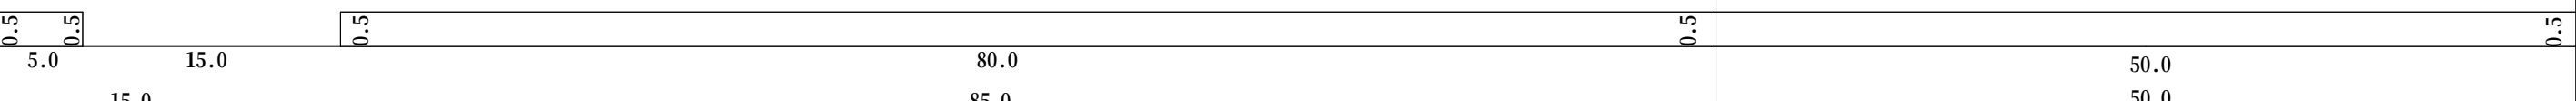

R

No.10


L

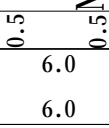

R

No.10+56

図面番号		縮尺	
業務名	木野山府中線外5線除草業務		
種 別	展 開 図	1	
路線名	金丸府中線		
工事箇所	府中市荒谷町外		
府 中 市			

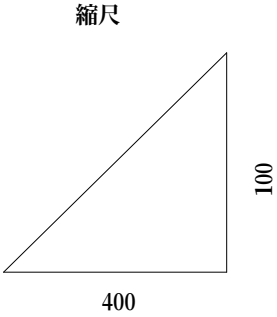

No.0

L

1.0						
-----	--	--	--	--	--	--

R

1.0	40.0	1.0	0.5	15.0	0.5	45.0
-----	------	-----	-----	------	-----	------

No.1

1.0	6.0	1.0	44.0
-----	-----	-----	------

No.2

L

50.0	100.0
50.0	100.0

R

No.3

No.3

L

100.0	50.0
100.0	50.0

R

No.4

No.5

L


50.0	100.0
50.0	100.0

R

No.6

図面番号		縮尺	
業務名	木野山府中線外5線除草業務		
種 別	展 開 図	2	
路線名	金丸府中線		
工事箇所	府中市荒谷町外		
府 中 市			

縮尺

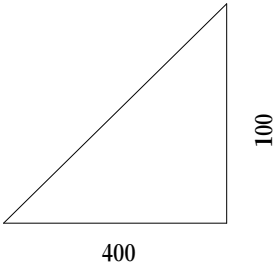

No.6

L

33.0

0.2

67.0

No.7

0.2

50.0

0.2

R

45.0

0.2

55.0

0.2

50.0

0.2

L

0.2

40.0

0.2

10.0

No.8

0.2

100.0

0.2

R

40.0

10.0

0.1

100.0

0.1

No.9

L

0.2

50.0

0.2

100.0

50.0

No.10

20.0

0.2

30.0

R

0.1

50.0

100.0

50.0

50.0

L

20.0

30.0

50.0

No.11

50.0

90.0

30.0

20.0

No.12

10.0


R

1.0

1.0

図面番号		縮尺	
業務名	木野山府中線外5線除草業務		
種 別	展 開 図	3	
路線名	金丸府中線		
工事箇所	府中市荒谷町外		
府 中 市			

縮尺

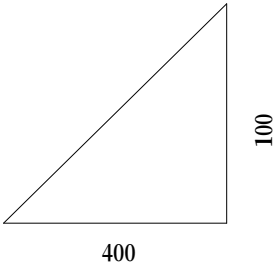

No.12

L

R

No.13

L

R

No.14

L

R

No.15

L

R

No.16

L

R

No.17

L


R

No.18

L

R

図面番号		縮尺	
業務名	木野山府中線外5線除草業務		
種 別	展 開 図	4	
路線名	金丸府中線		
工事箇所	府中市荒谷町外		
府 中 市			

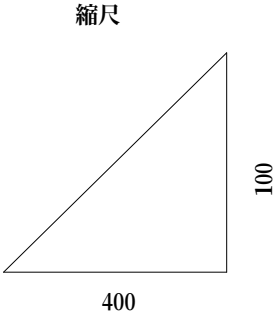

No.18

L
0.1

R

No.19

0.1

No.20

0.1

No.21

0.1

No.21

L

R

No.22

No.22+81

L

R

31.0

31.0

100.0

100.0

50.0

50.0

50.0

50.0

100.0

100.0



100.0

100.0


50.0

50.0

図面番号		縮尺	
業務名	木野山府中線外5線除草業務		
種 別	展 開 図		1
路線名	新山府中線		
工事箇所	府中市荒谷町外		
府 中 市			

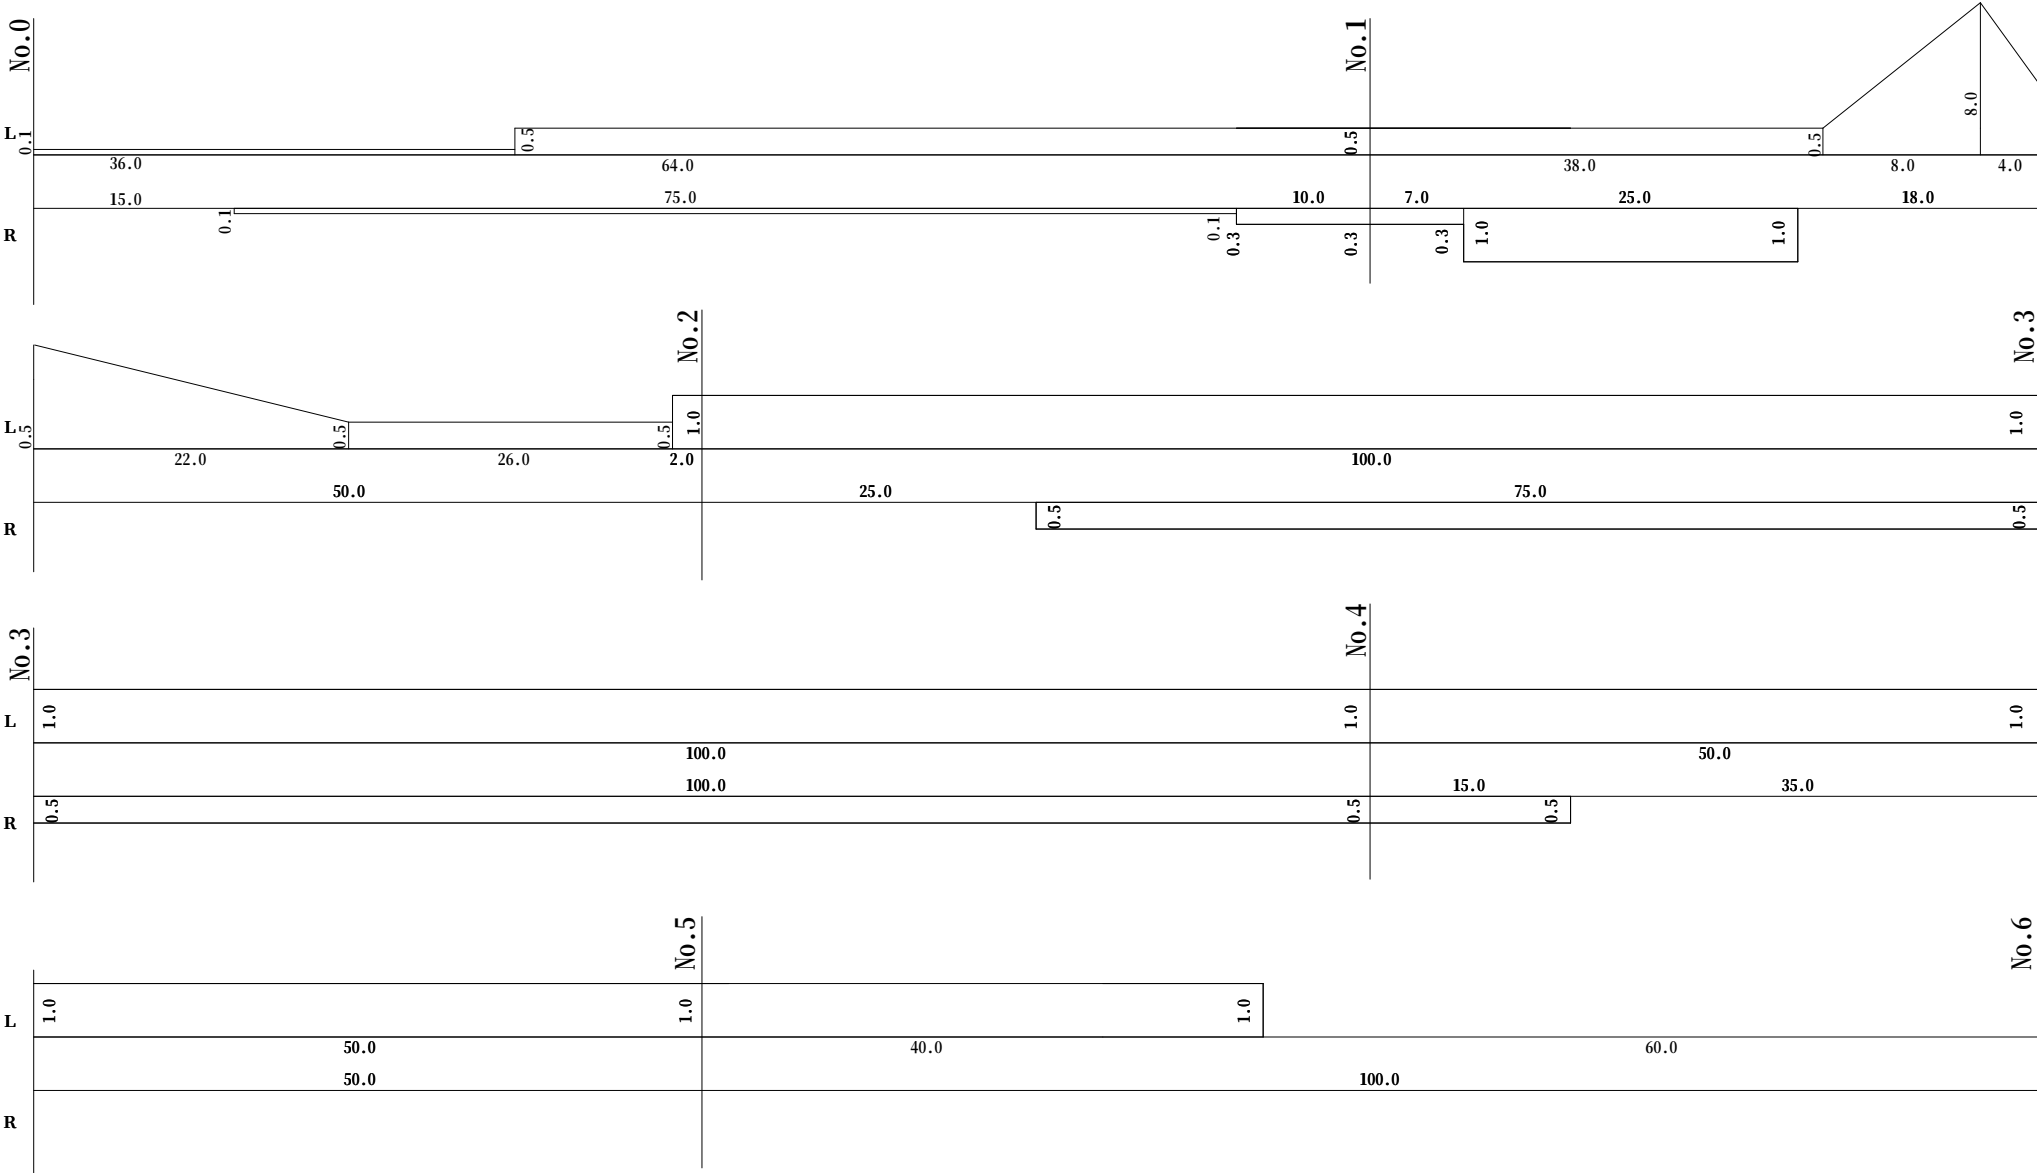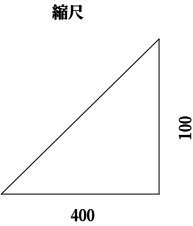

図面番号		縮尺	
業務名	木野山府中線外5線除草業務		
種 別	展 開 図		2
路線名	府中松永線		
工事箇所	府中市荒谷町外		
府 中 市			

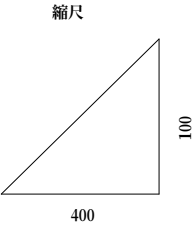

No.6

L

R

No.7

L

R

No.9

L

R



No.10

L


R

No.12

No.11

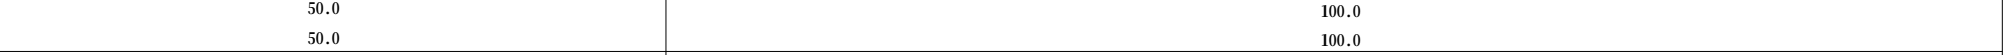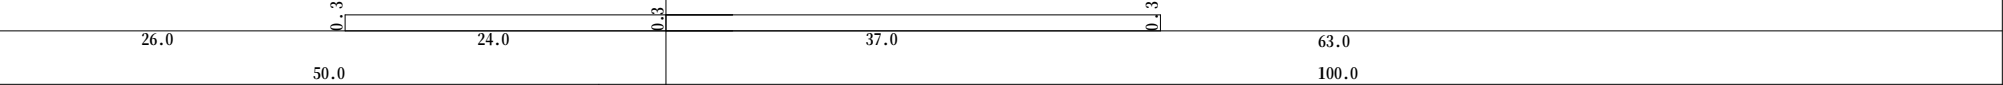

図面番号		縮尺	
業務名	木野山府中線外5線除草業務		
種 別	展 開 図		3
路線名	府中松永線		
工事箇所	府中市荒谷町外		
府 中 市			

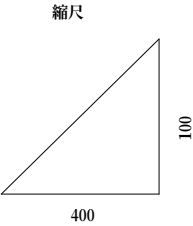

No.12

L

R

No.13

No.14

No.15

L

R

No.15

L

R

No.16

No.18

L

R

No.17

100.0

100.0

50.0

50.0

100.0

100.0

50.0

50.0

50.0

50.0

100.0

100.0

100.0

100.0

50.0

50.0



50.0

50.0



100.0

100.0


図面番号		縮尺	
業務名	木野山府中線外5線除草業務		
種 別	展 開 図		4
路線名	府中松永線		
工事箇所	府中市荒谷町外		
府 中 市			

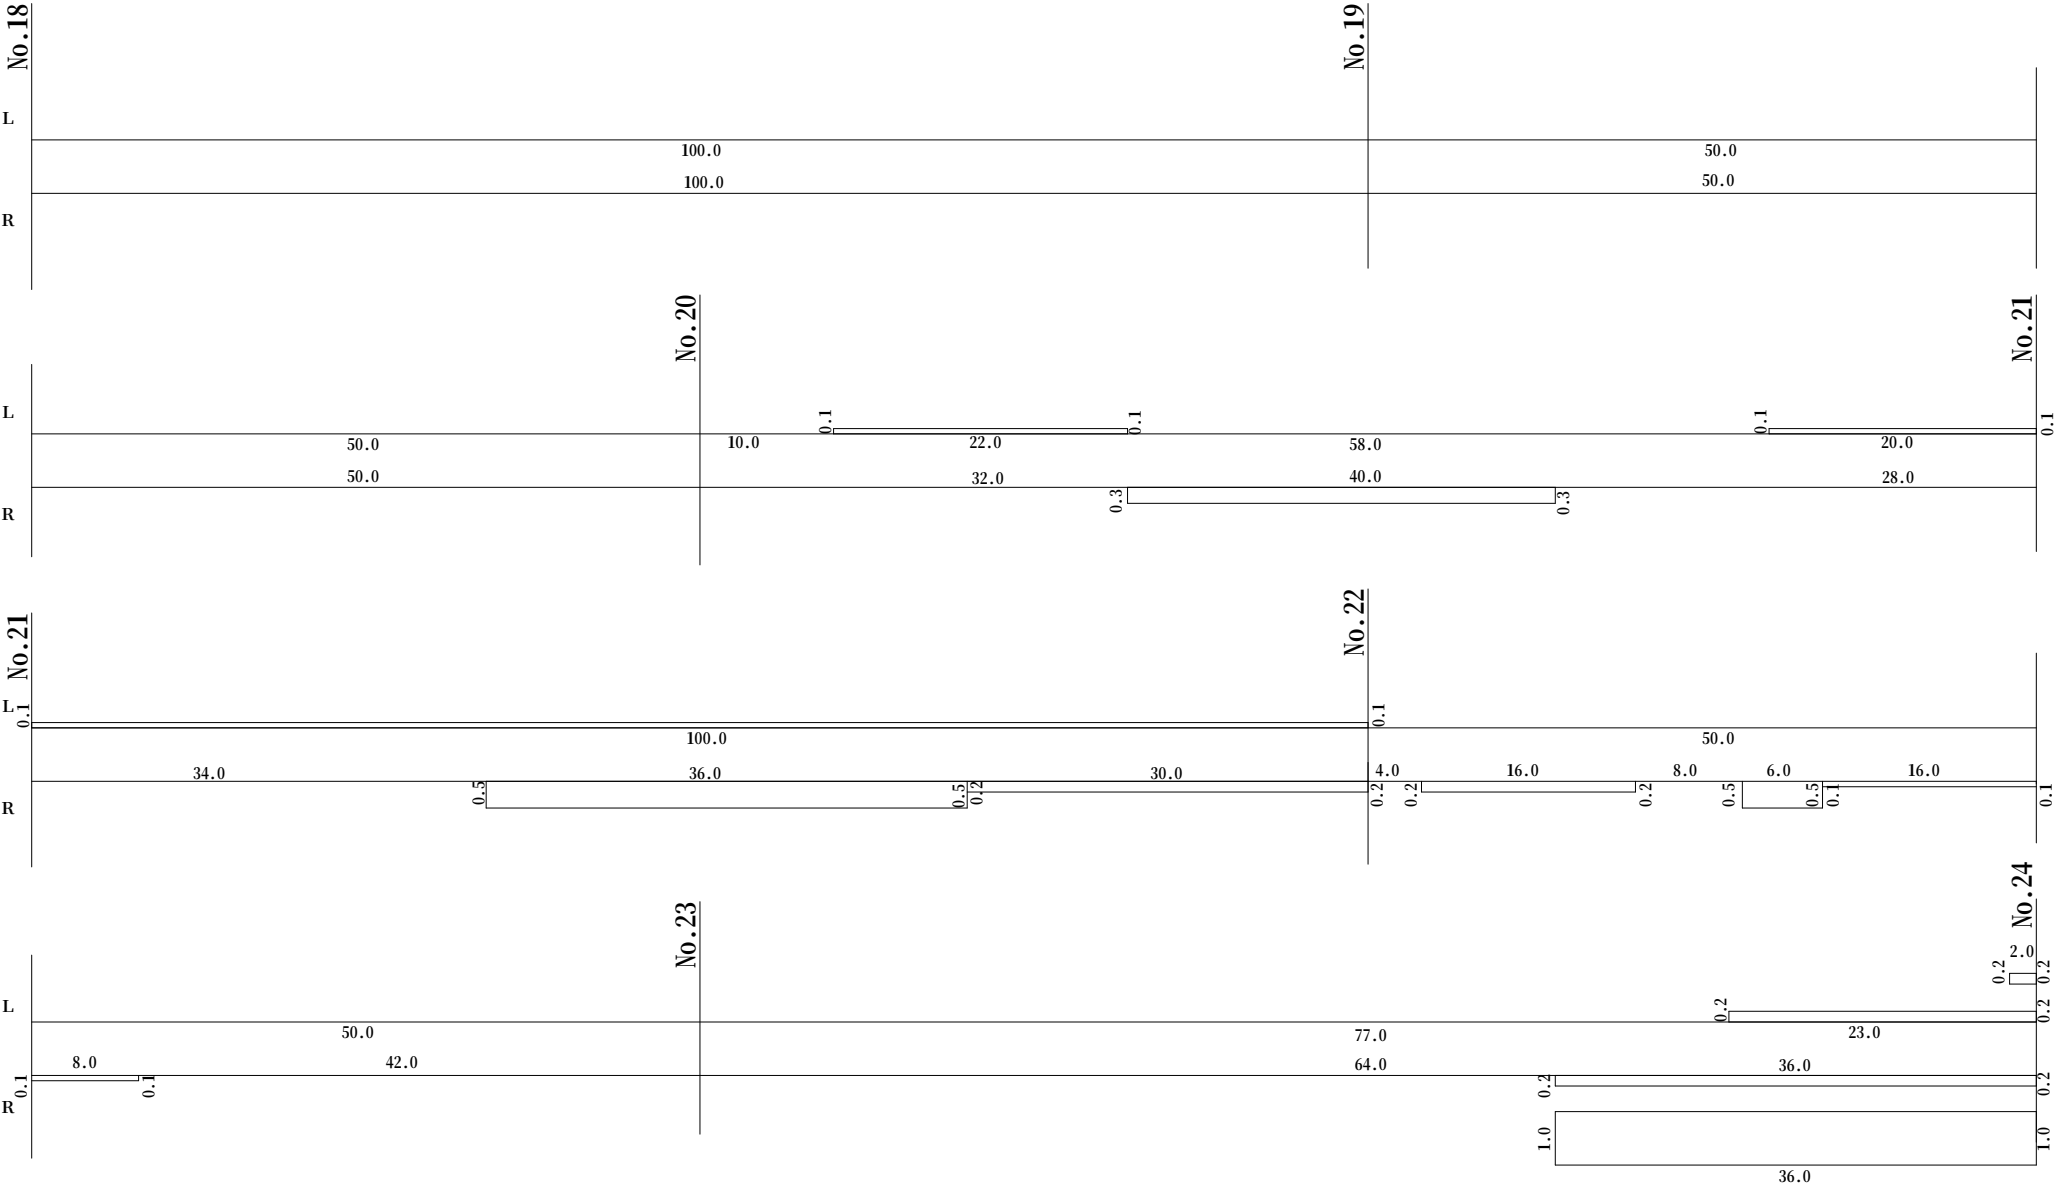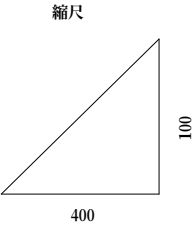

図面番号		縮尺	
業務名	木野山府中線外5線除草業務		
種 別	展 開 図		5
路線名	府中松永線		
工事箇所	府中市荒谷町外		
府 中 市			

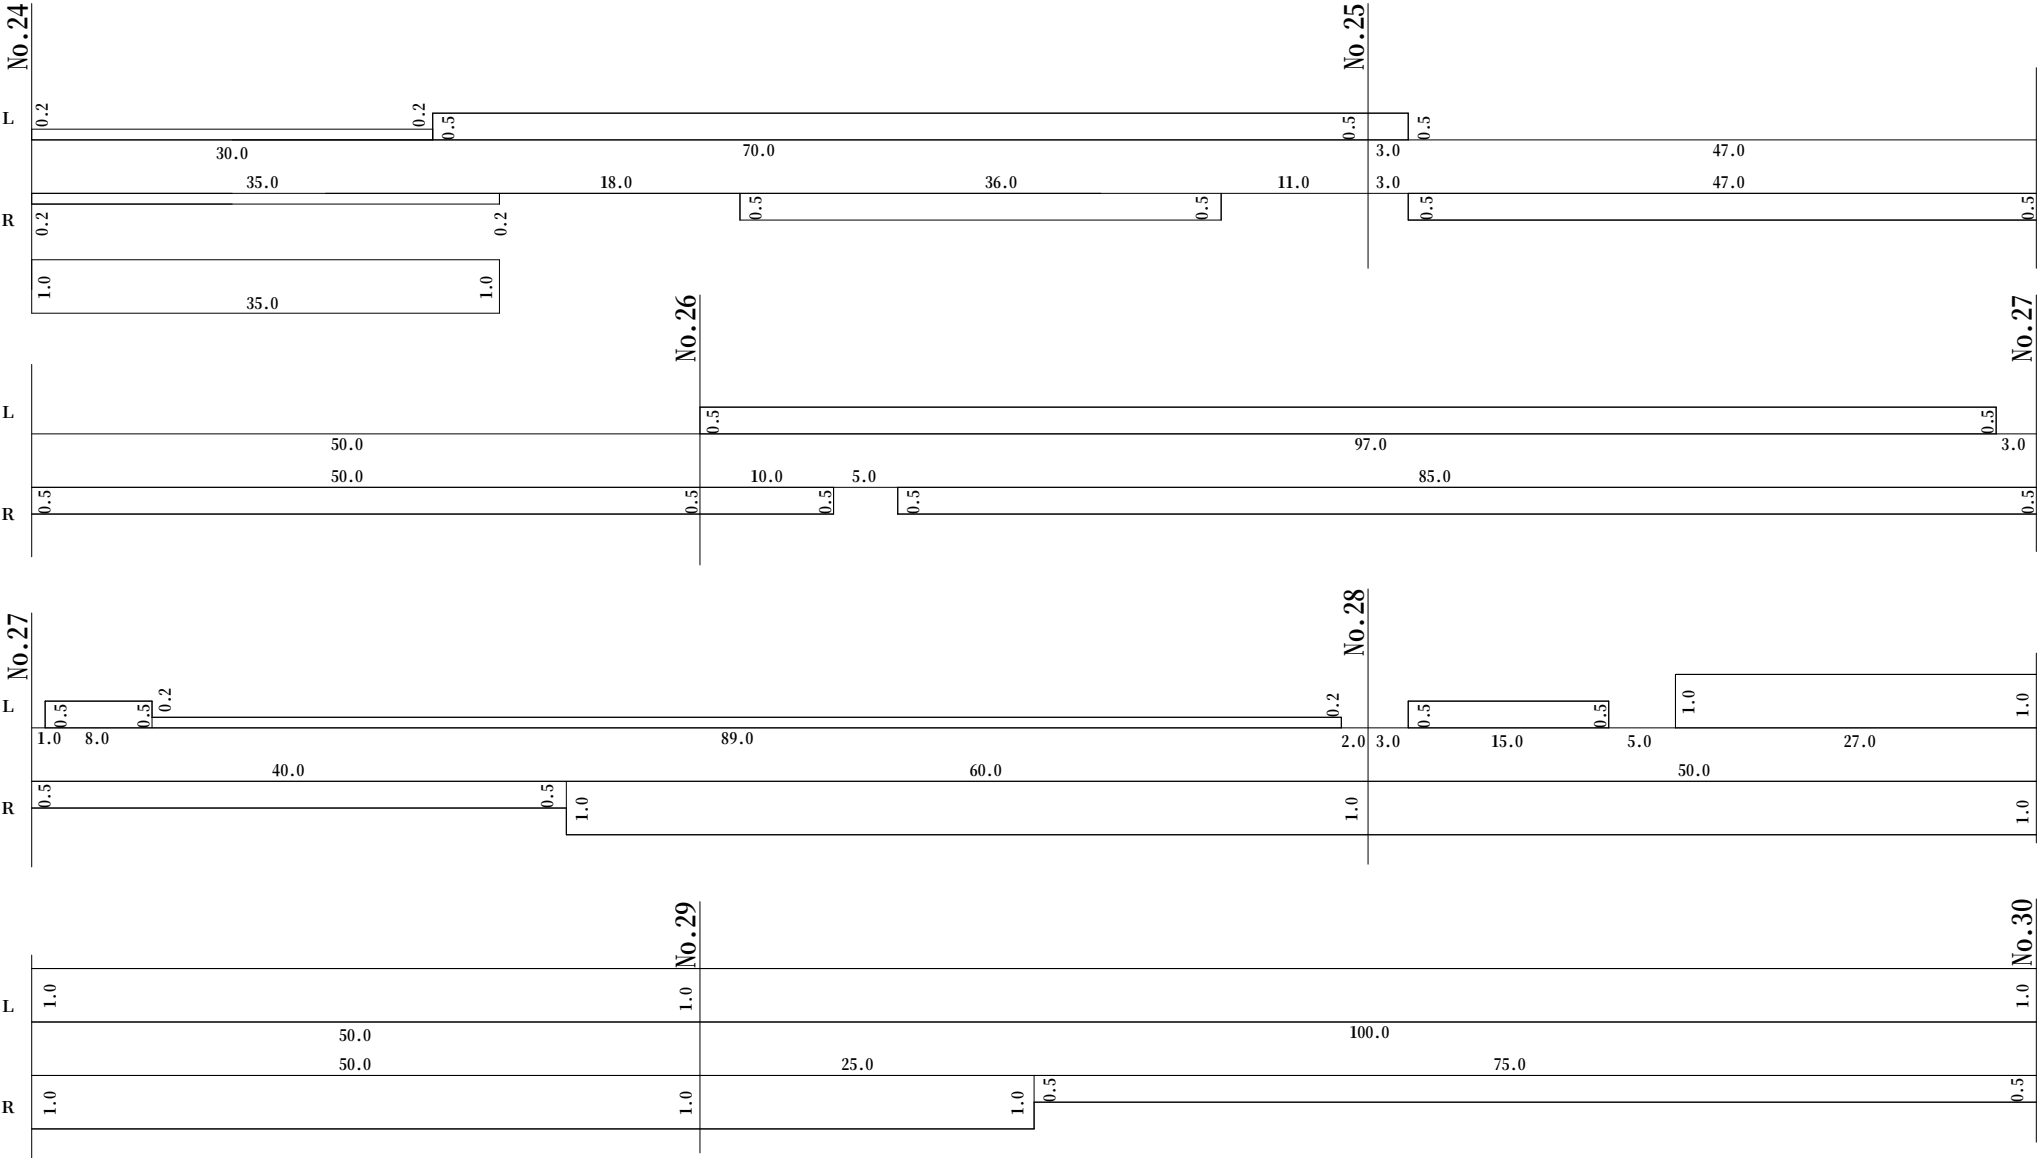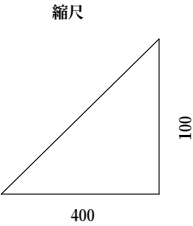

図面番号		縮尺	
業務名	木野山府中線外5線除草業務		
種 別	展 開 図		6
路線名	府中松永線		
工事箇所	府中市荒谷町外		
府 中 市			

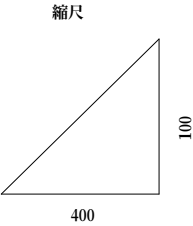


No.30

L

1.0


R

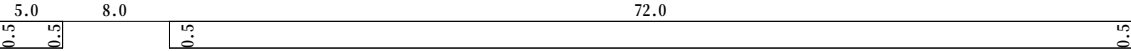

No.31

1.0

1.0

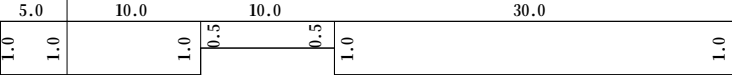

L

1.0

R

1.0

No.32

1.0

1.0

50.0

7.0

50.0

7.0