



令和8年度		図面	1
府中市公共下水道事業		番号	2
区 別			
種 別	汚水管埋設（8-20-1）工事		
図 面	平面図・縦断面図・横断面図	縮 尺	
工事箇所	府 中 市 高 木 町	図 示	
広島県府中市			



施工位置

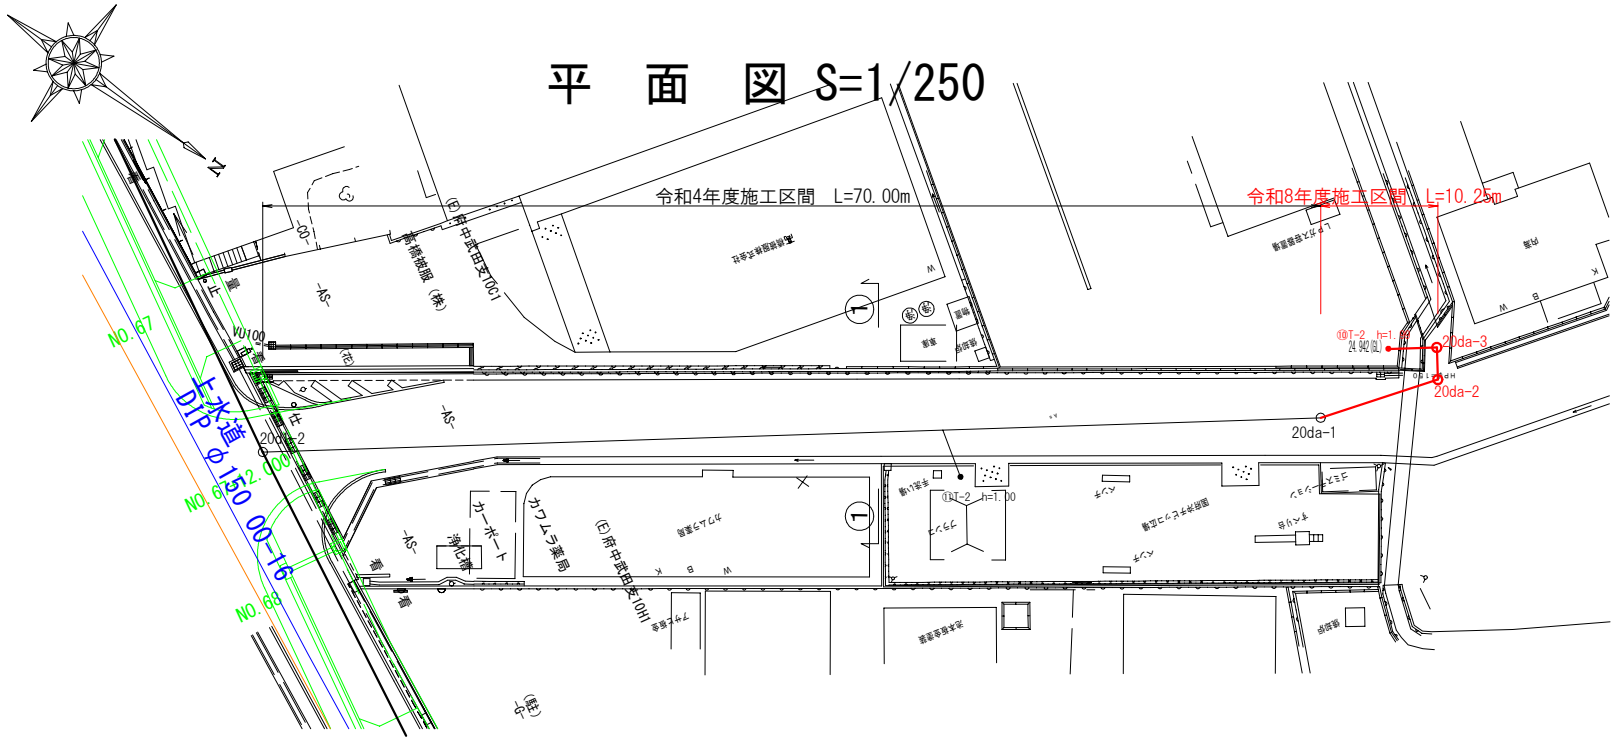


横断図 S=1/100

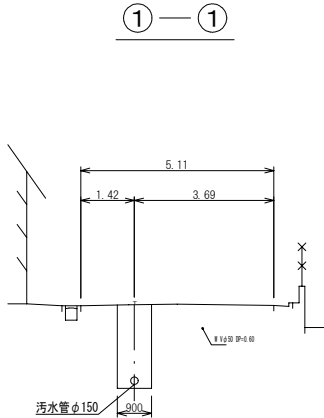


DL=20.00

縦断図 S= $\frac{V:1:100}{H:1:250}$

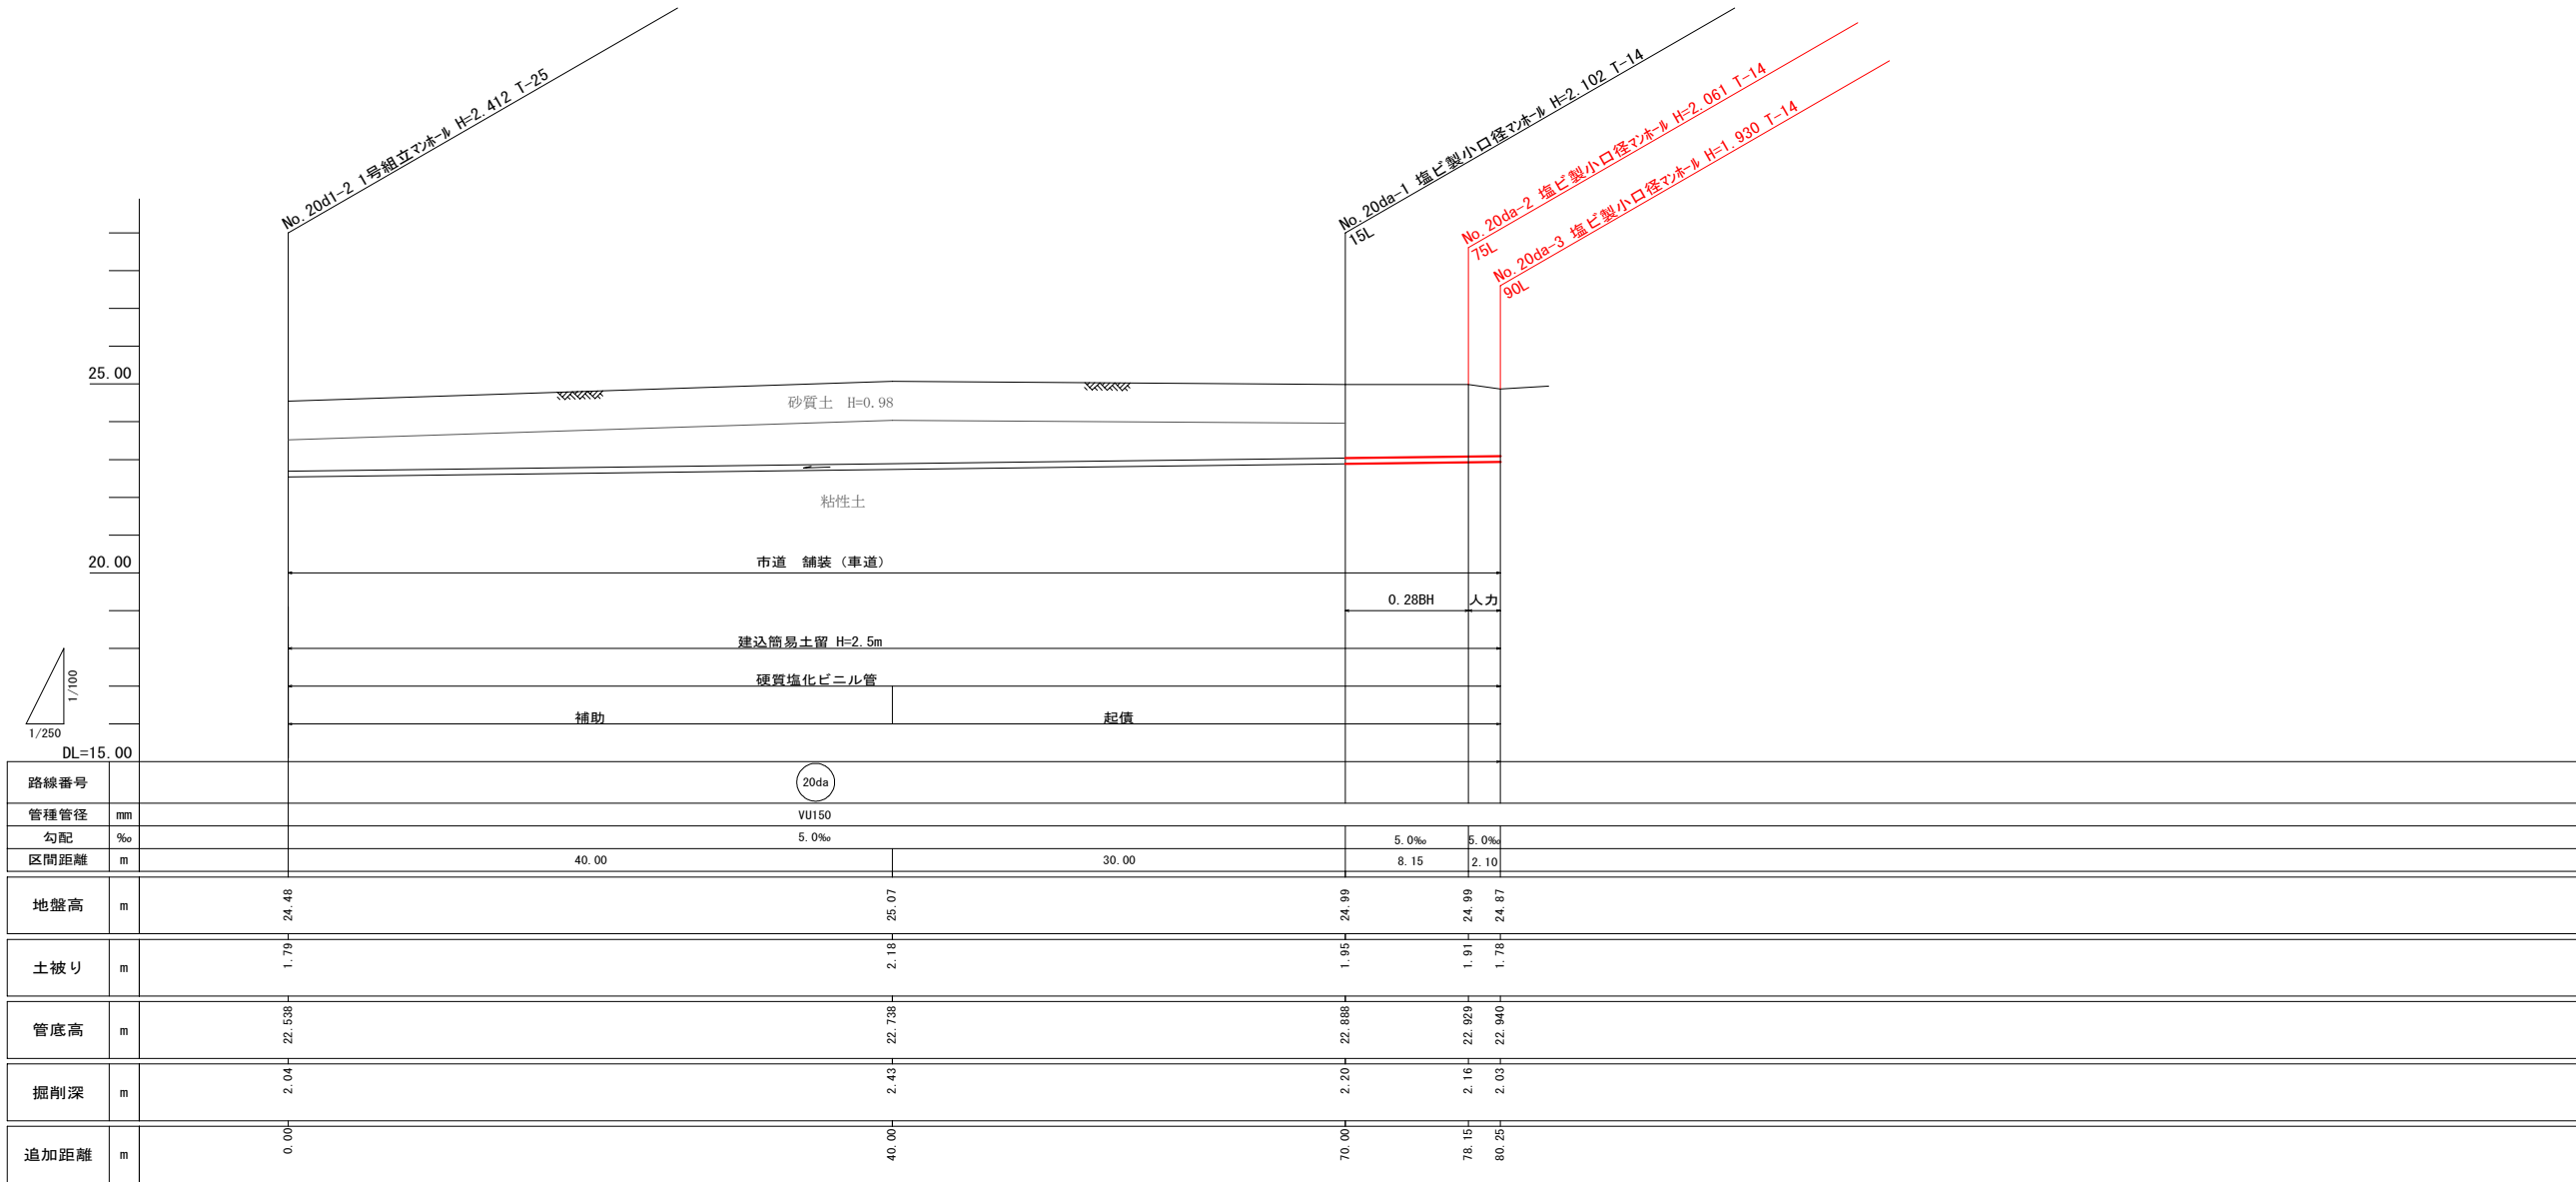

令和 8 年度		図面 番号	2/2
府中公共下水道事業			
区 分			
種 別	汚水管理設 (8-20-1) 工事		
図 面 名 称	標 準 図	縮 尺	
		NON	
工事場所	府 中 市 高 木 町		
広島県府中市			


硬質塩化ビニル管布設標準図

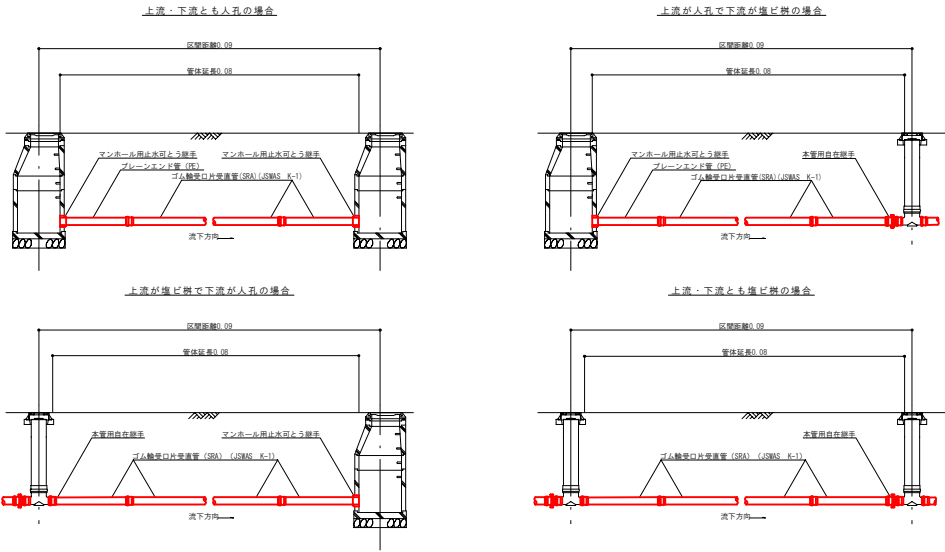


舗装構成




本管標準断面図 (土留部)

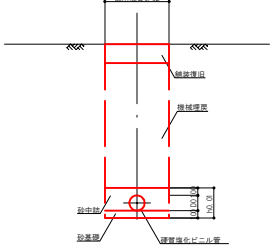


本管標準断面図 (土留部: 河川占用部)

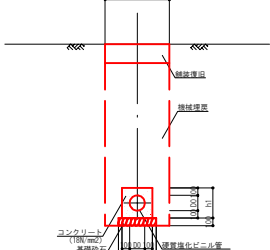

埋込埋土管工標準図 (H≧1.50m)

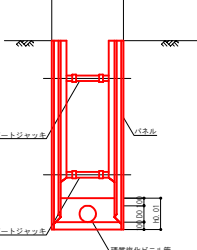


本管標準断面図 (溝留部)

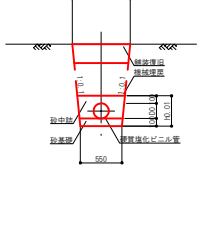


塩ビ製マンホール (本管φ200, φ150) 標準図


ストレート (ST)

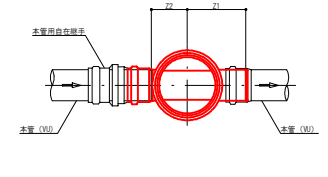

曲がり (L)

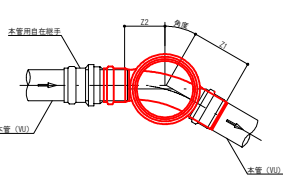


起点形ドロップインバート (KDR)

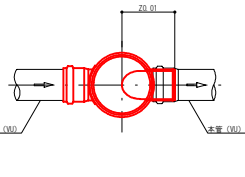


上部工構造図

防護ふた (T-25) (T-14)

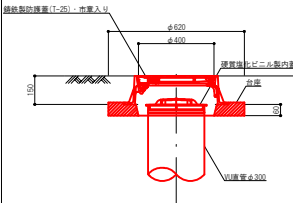


くら型マンホール継手 (KDRS)

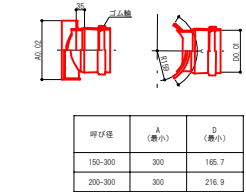


本管用自在継手 (PMF)




本管用異形継手 (IHR)

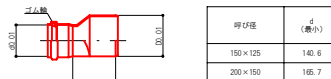


1号組立マンホール標準図

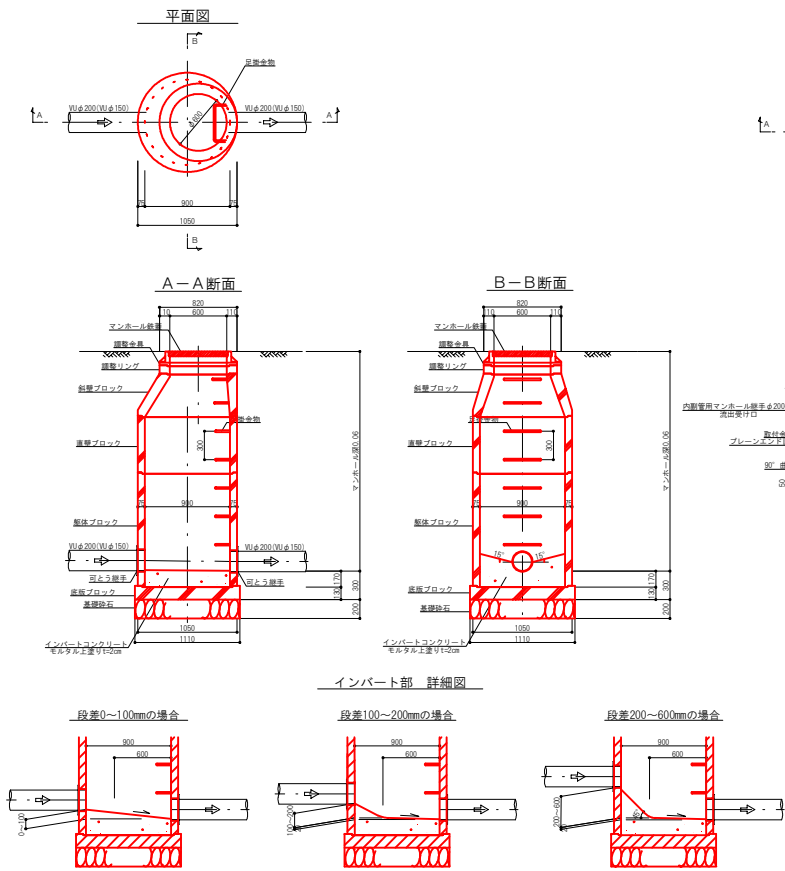

内副管標準図

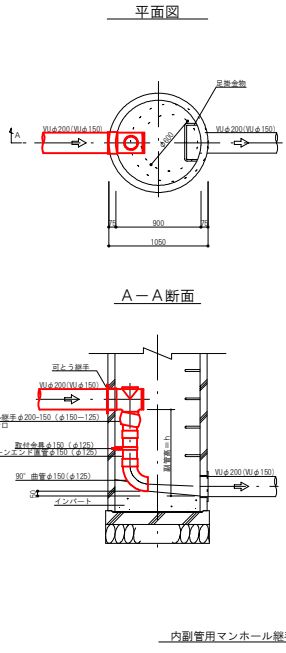


外副管標準図

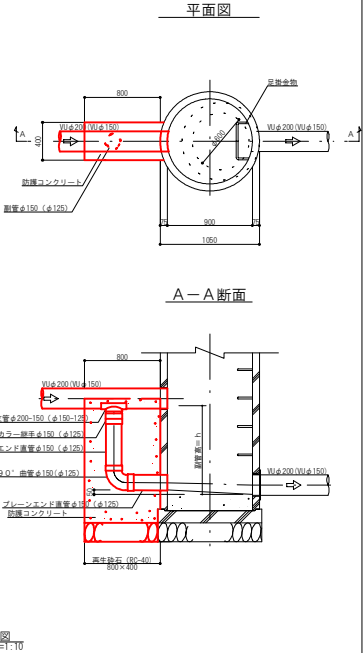


取付管及びます工標準図


Aタイプ

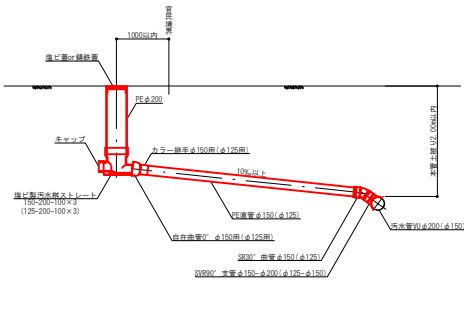


Bタイプ

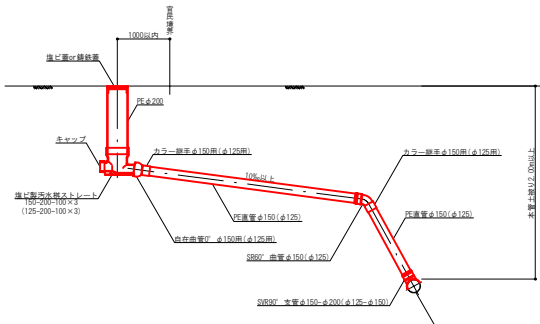

Cタイプ

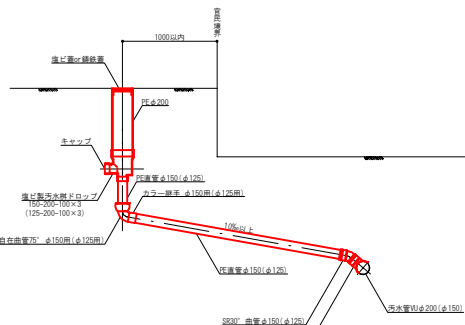

Dタイプ

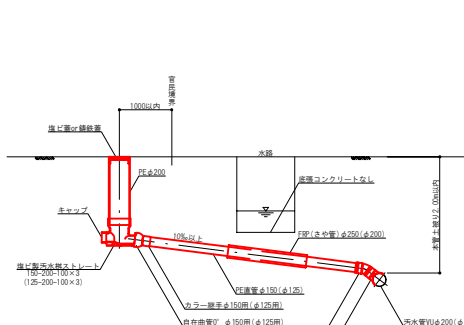

人孔接続

