


令和 8 年度		図面 番号
府中市公共下水道事業		
区 別	中須地区修正設計業務	
種 別		
図 面 名 称	位 置 図	縮 尺 1/10,000
工事箇所	府中市 中須町 地内	
広島県府中市		

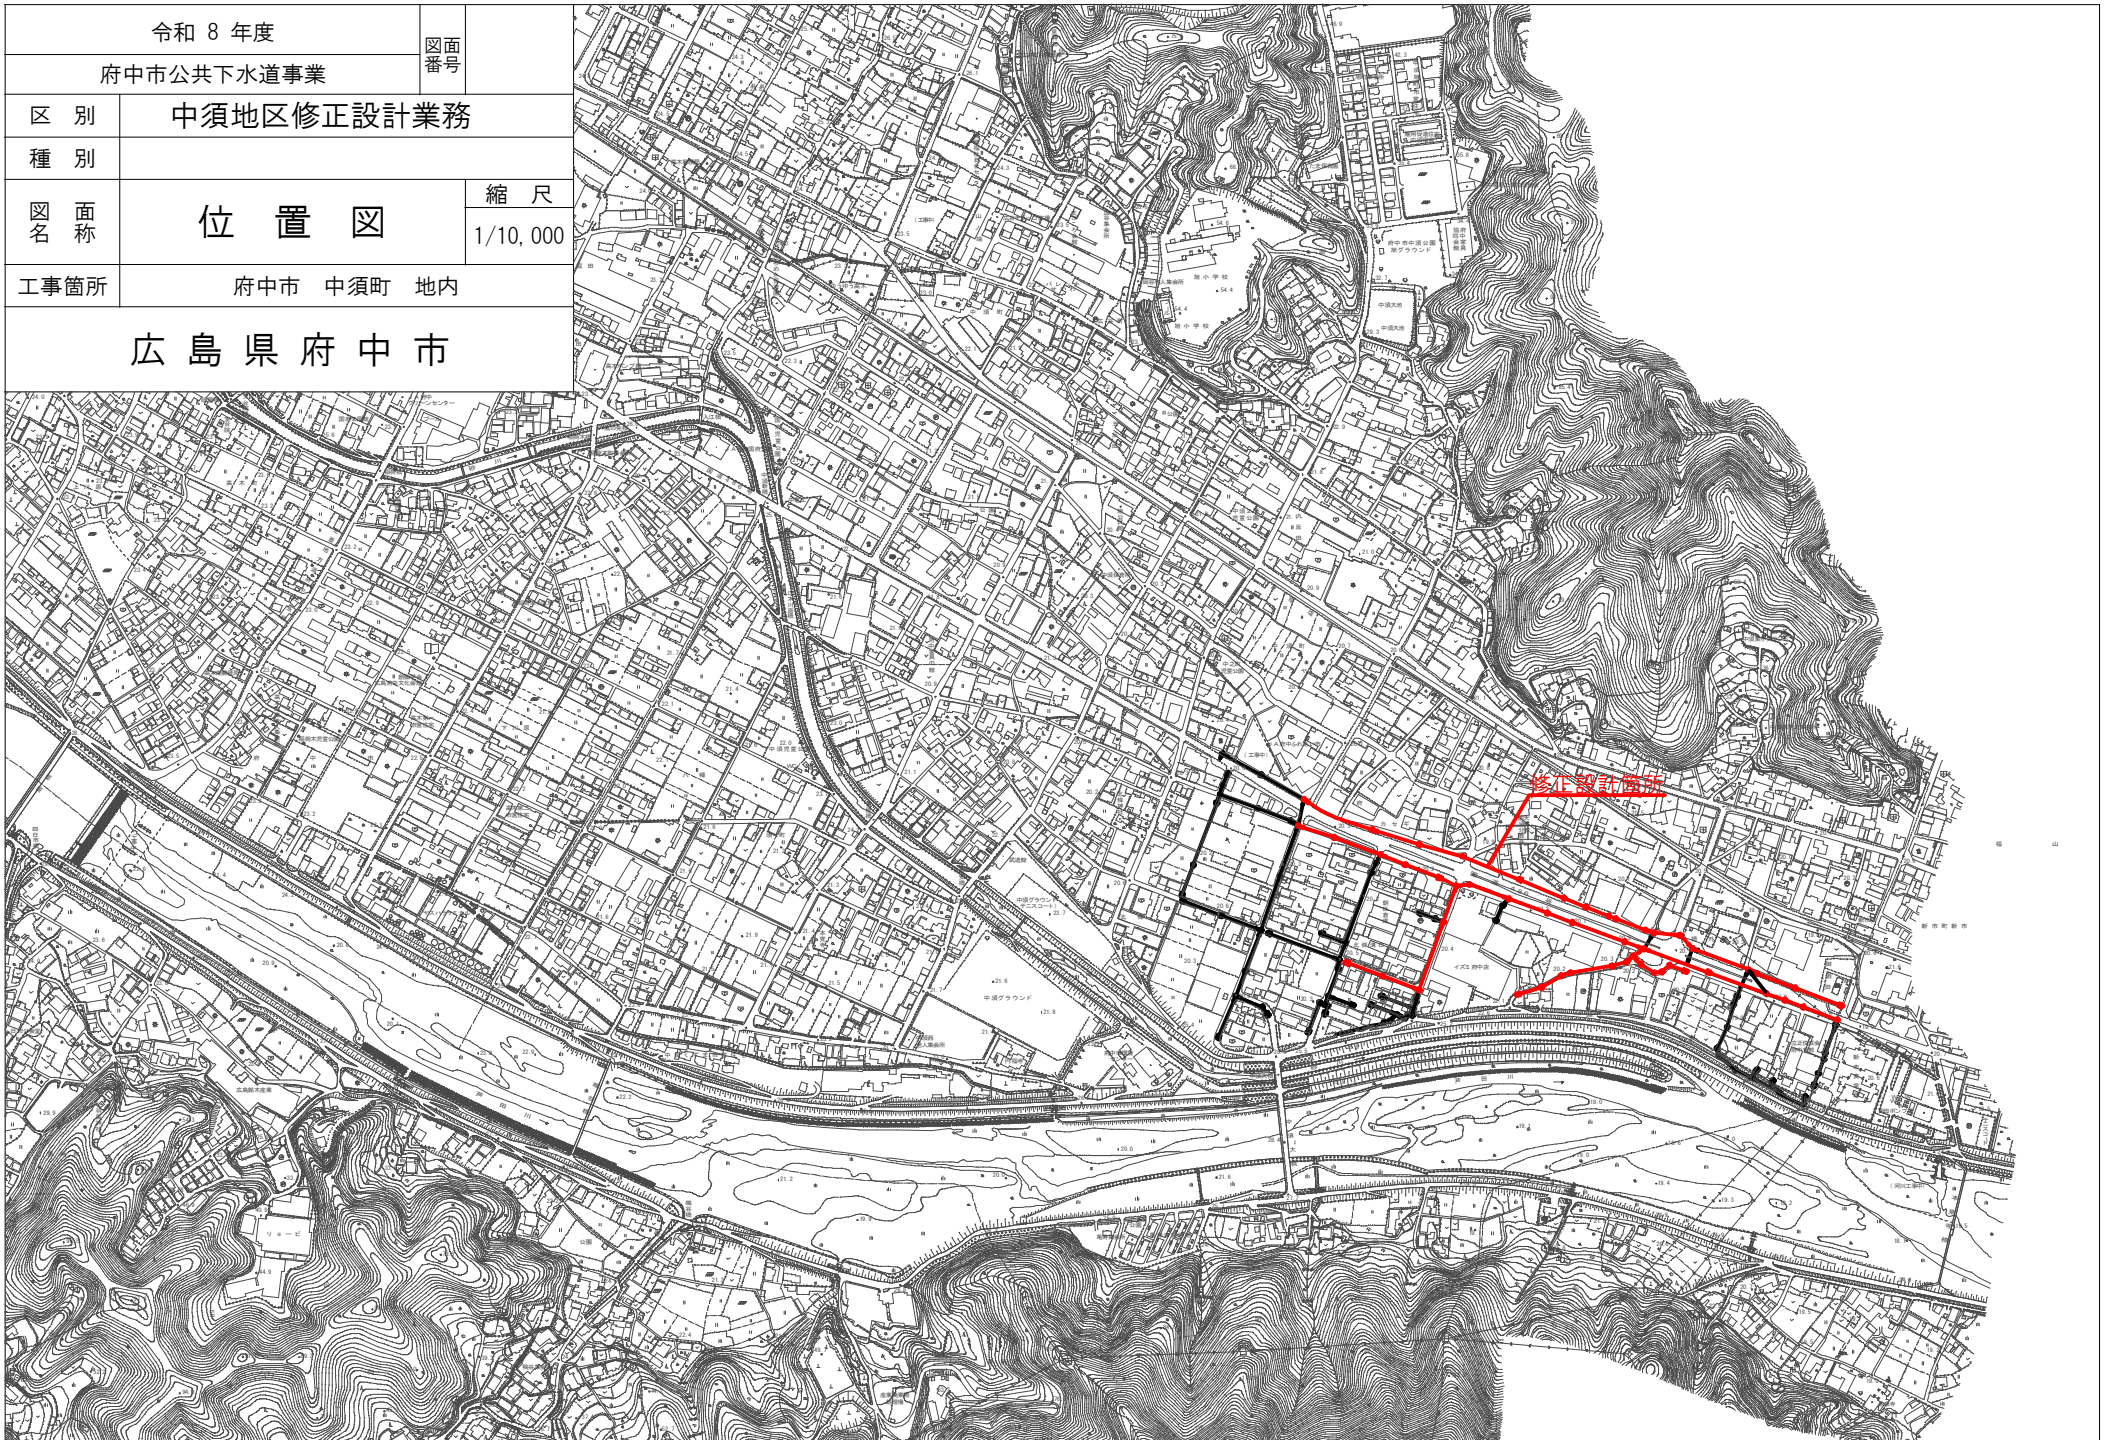

令和 8 年度		図面 番号
府中市公共下水道事業		
区 別	中須地区修正設計業務	
種 別		
図 面 名 称	位 置 図	縮 尺
		1/10,000
工事箇所	府中市 中須町 地内	
広島県府中市		

