


図面番号	1 / 5	縮尺	H=1:2000 V=1:200
工種	矢多田阿字線外2線除草業務		
種別	展開図	番号	
路線名	矢多田阿字線		
工事箇所	府中市上下町		
<b>府中市</b>			


県道矢多田阿字線  
 始点 ~ NO. 14 (左)  
 始点 ~ NO. 13 (右)

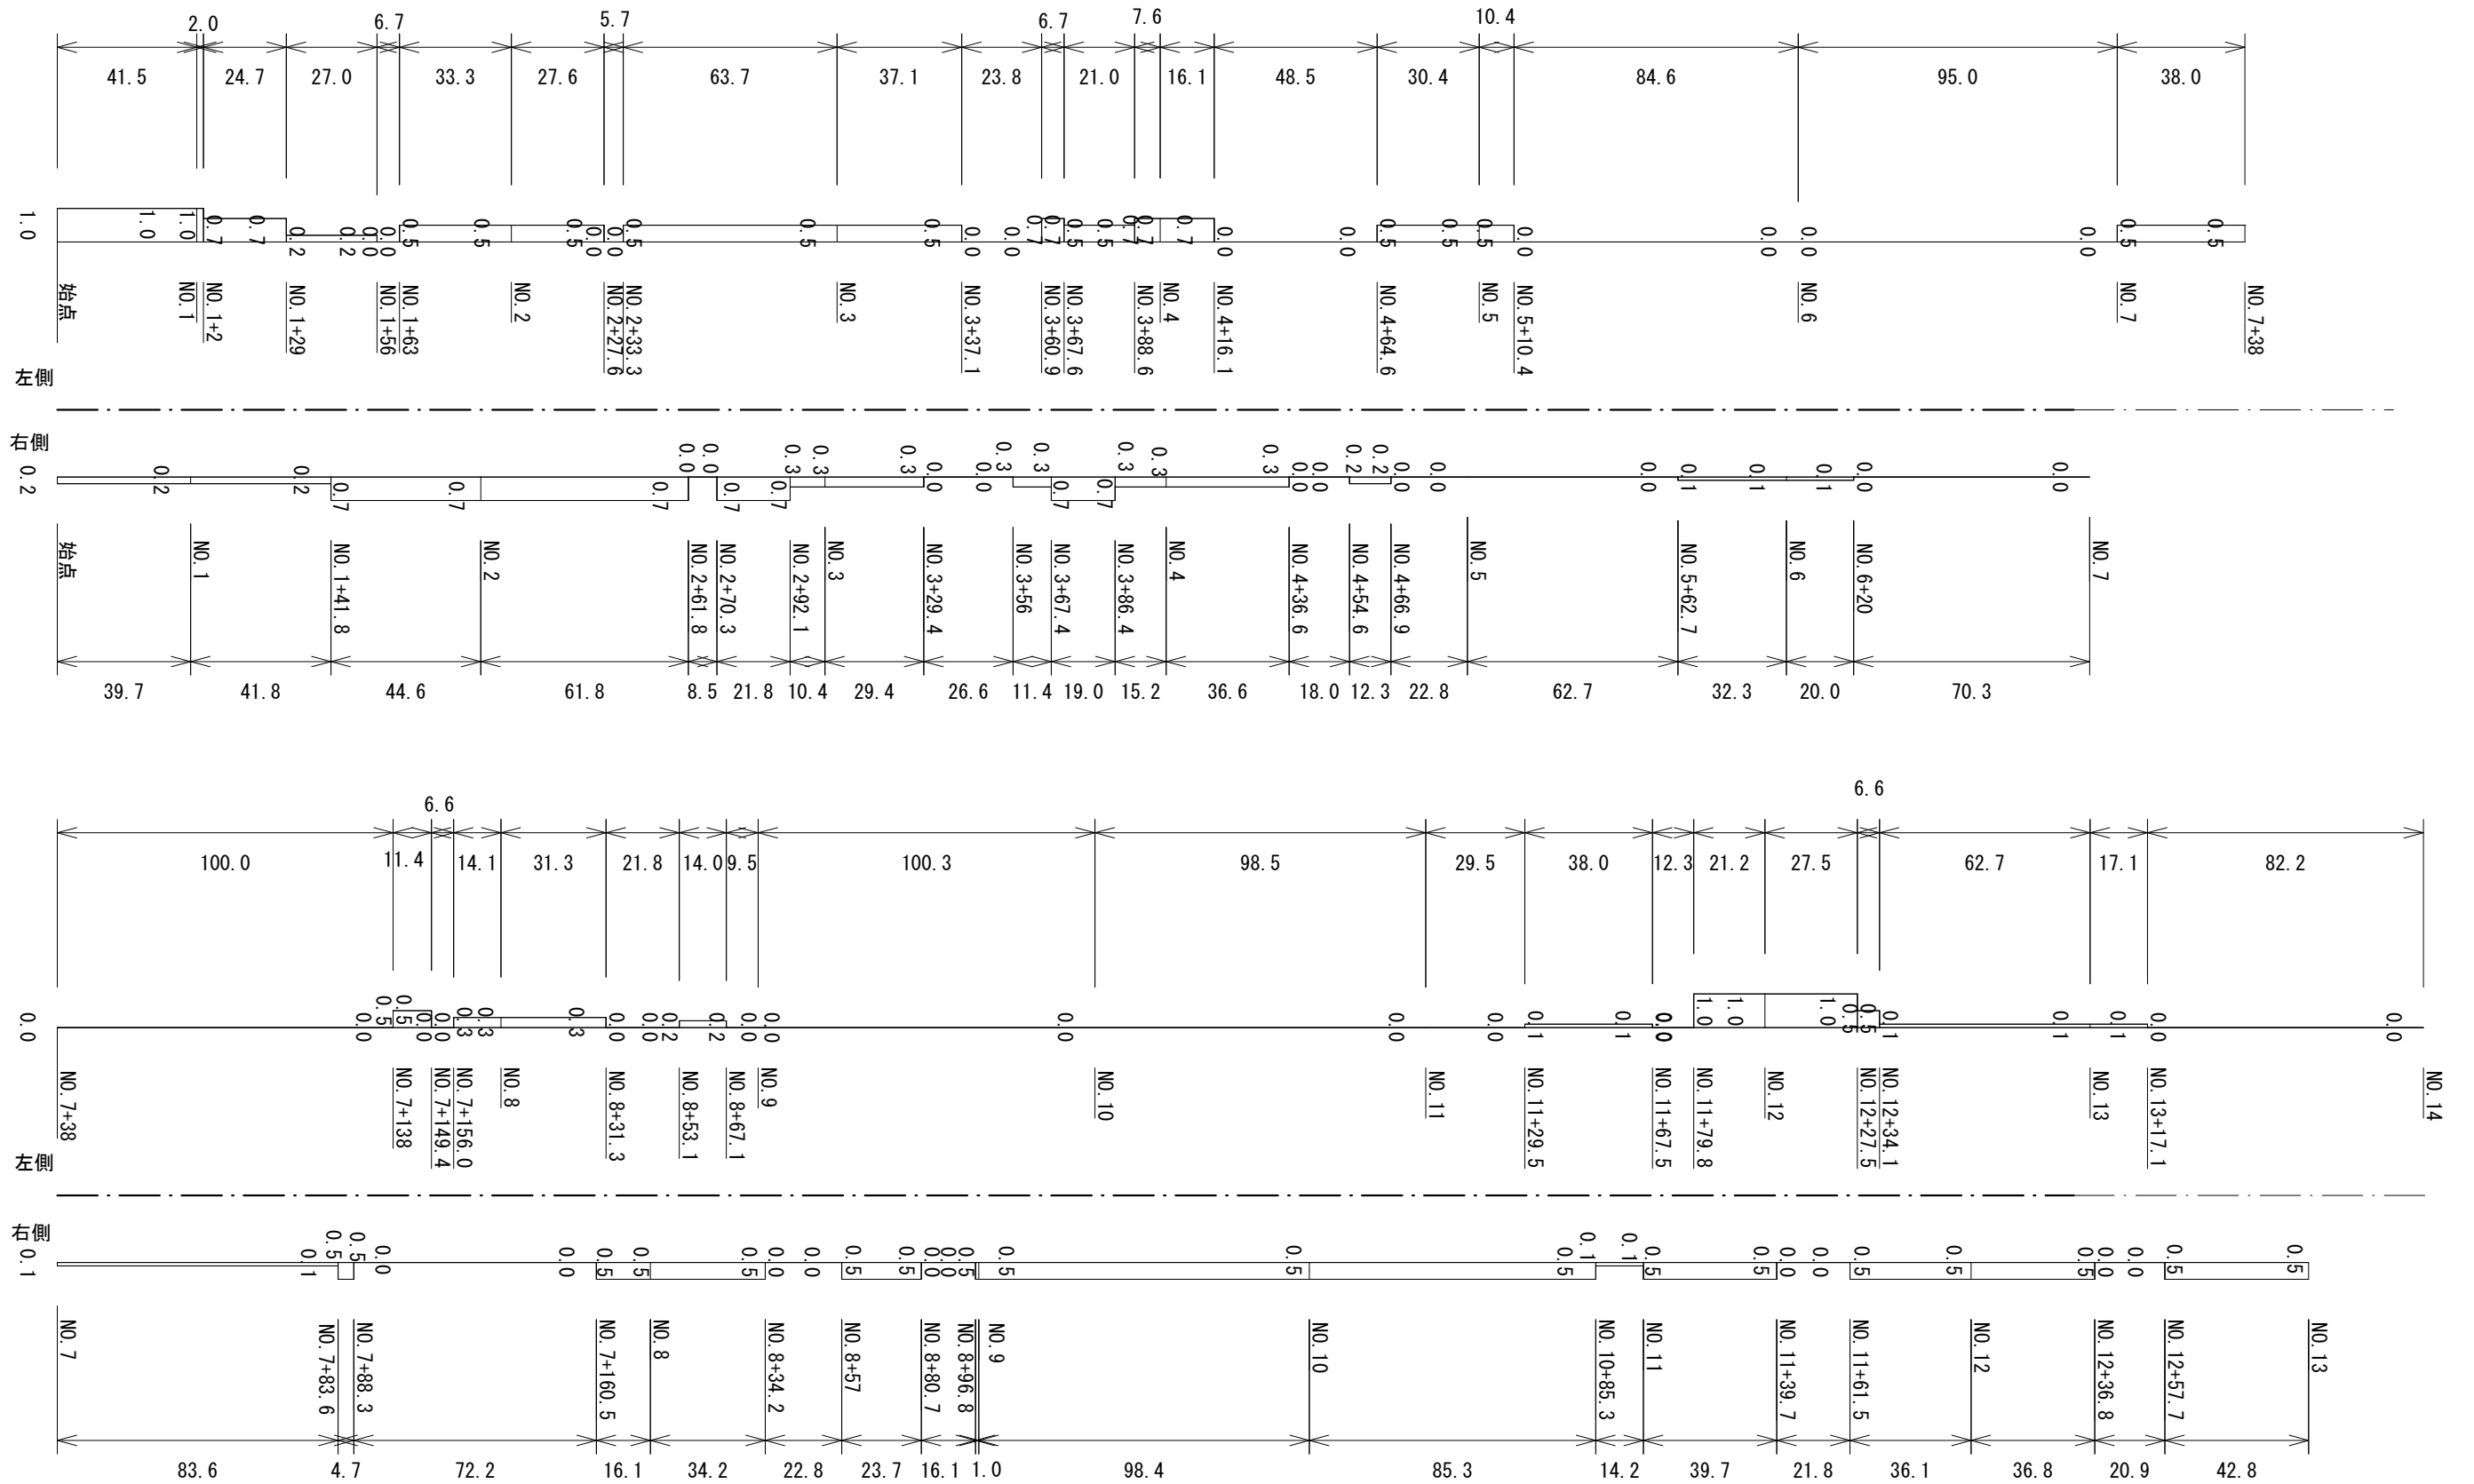




図面番号	3 / 5	縮尺	H=1:2000 V=1:200
工種	矢多田阿字線外2線除草業務		
種別	展開図	番号	
路線名	矢多田阿字線		
工事箇所	府中市上下町		
府中市			

県道矢多田阿字線  
 NO. 27 ~ NO. 39 (左)  
 NO. 27 ~ NO. 39 (右)

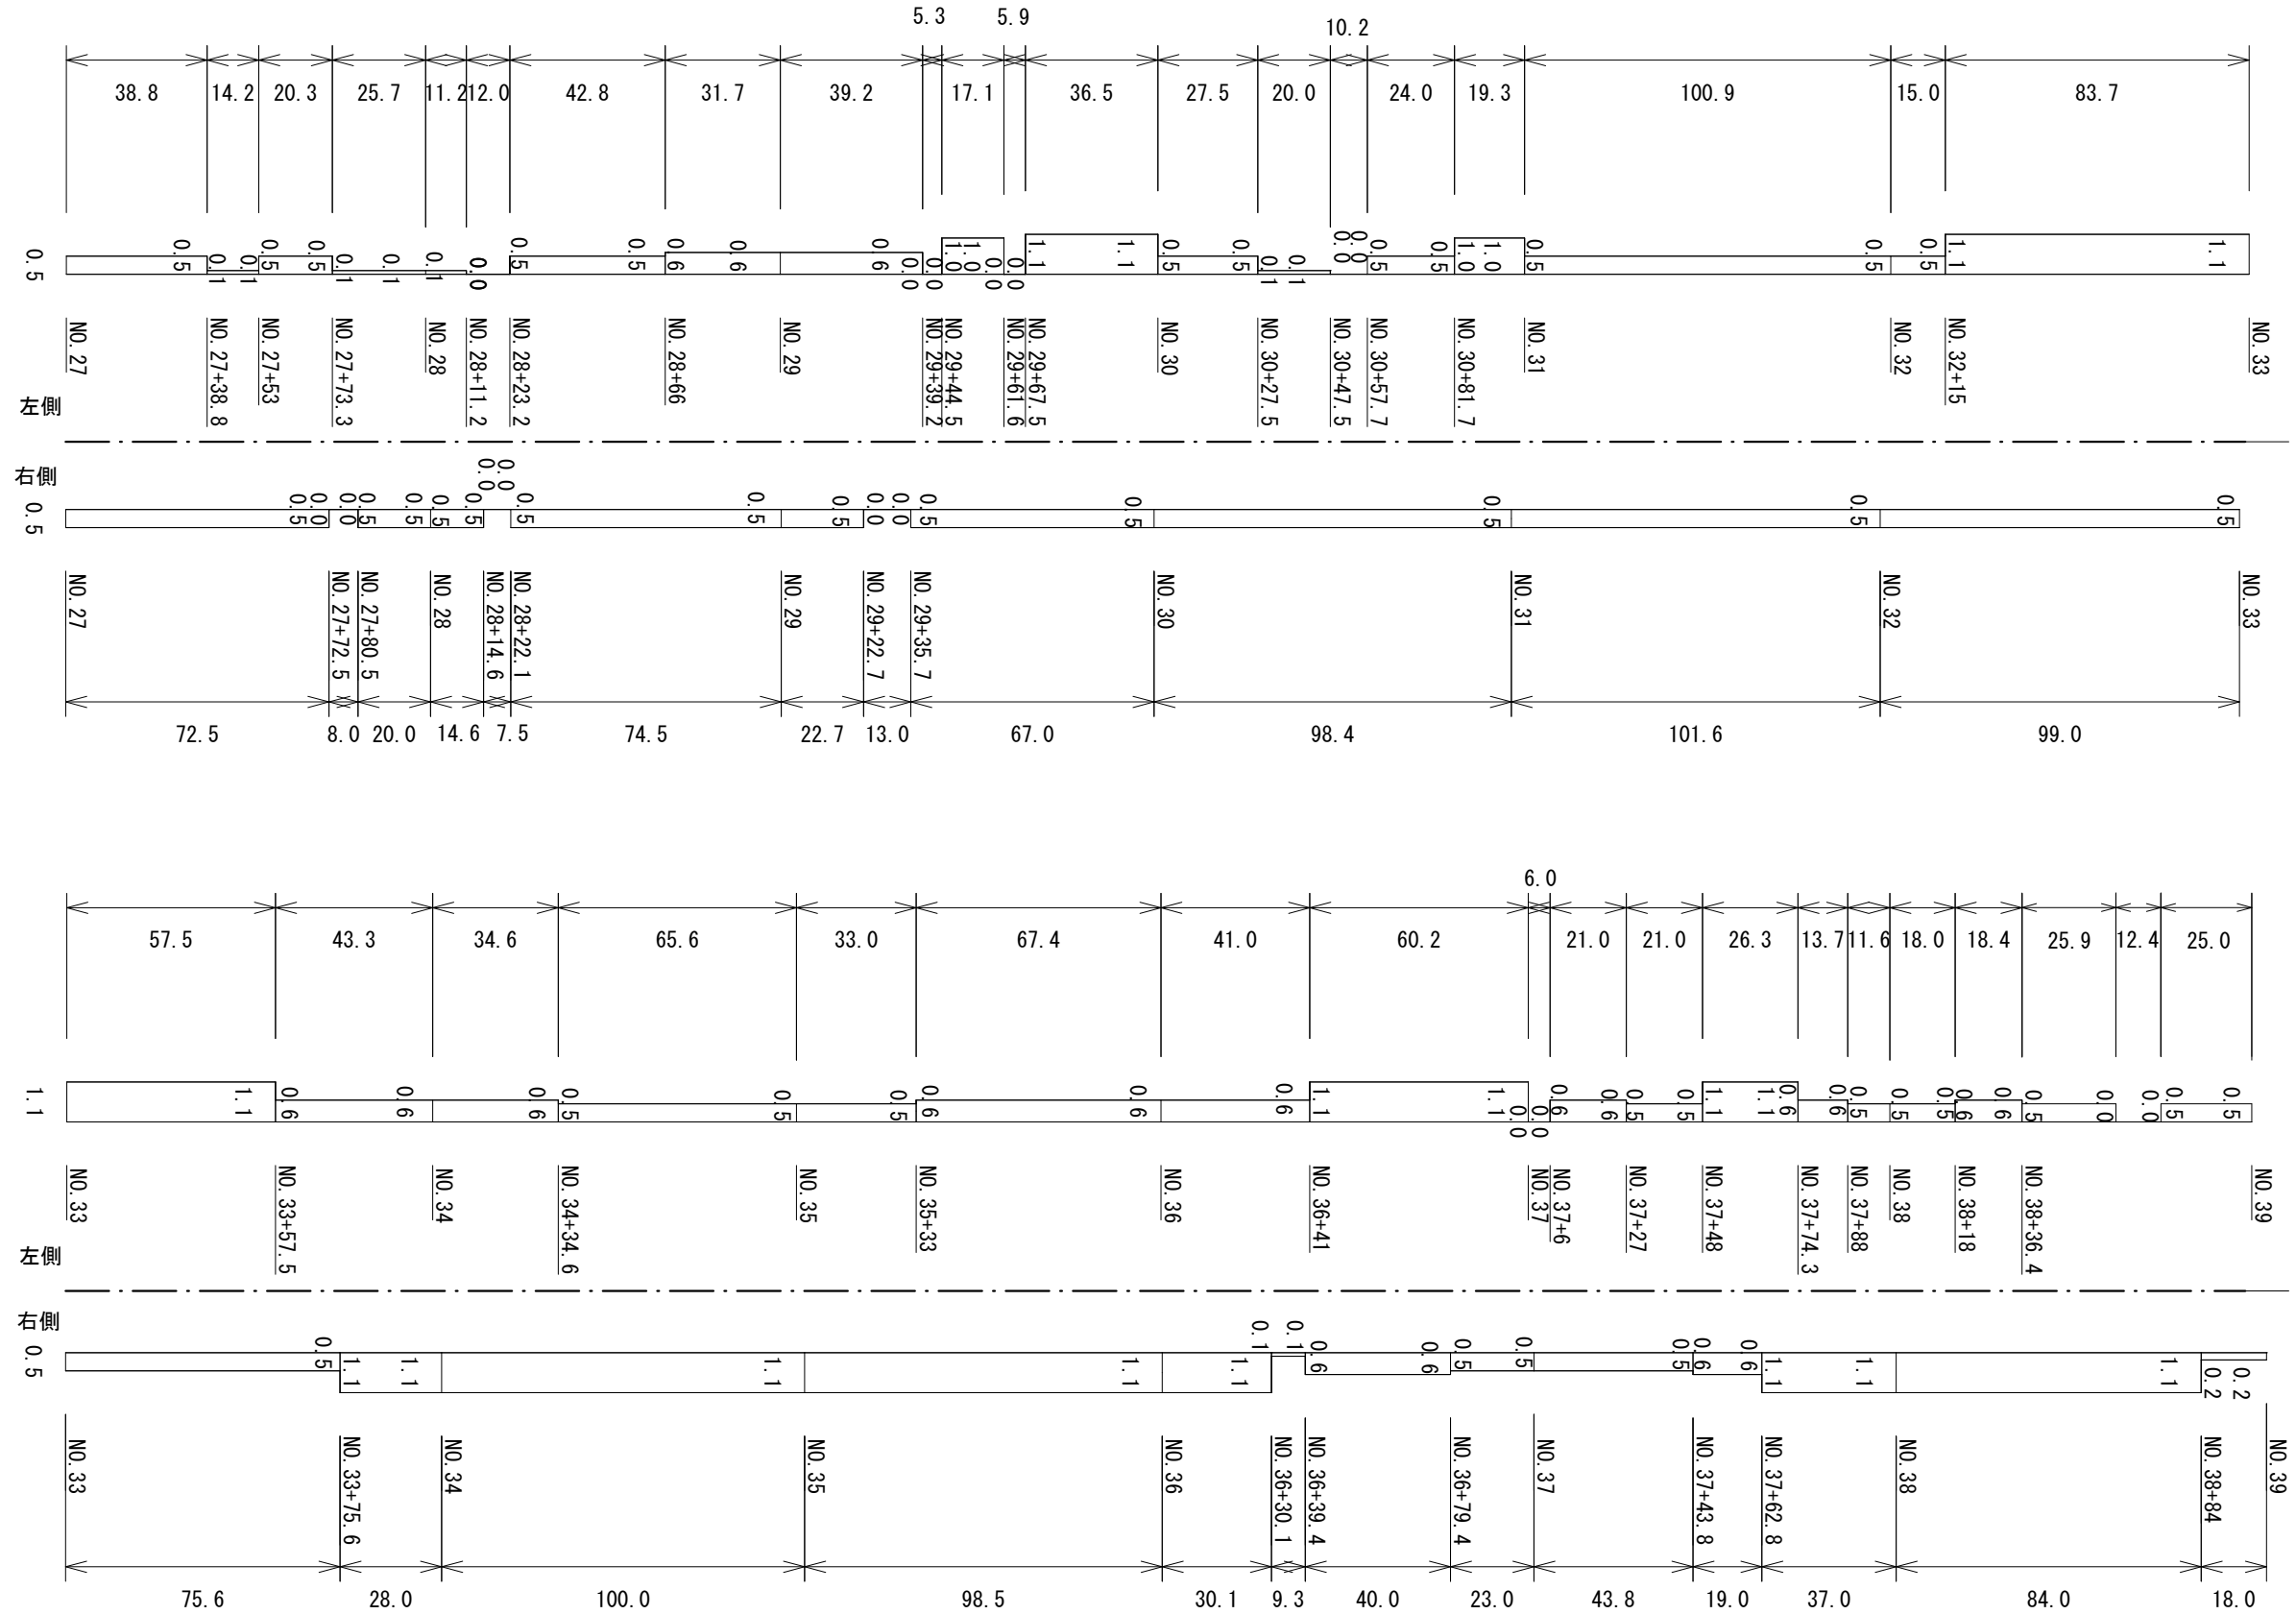


図面番号	4 / 5	縮尺	H=1:2000 V=1:200
工種	矢多田阿字線外2線除草業務		
種別	展開図	番号	
路線名	矢多田阿字線		
工事箇所	府中市上下町		
府中市			

県道矢多田阿字線  
 NO. 39 ~ NO. 51 (左)  
 NO. 39 ~ NO. 51 (右)

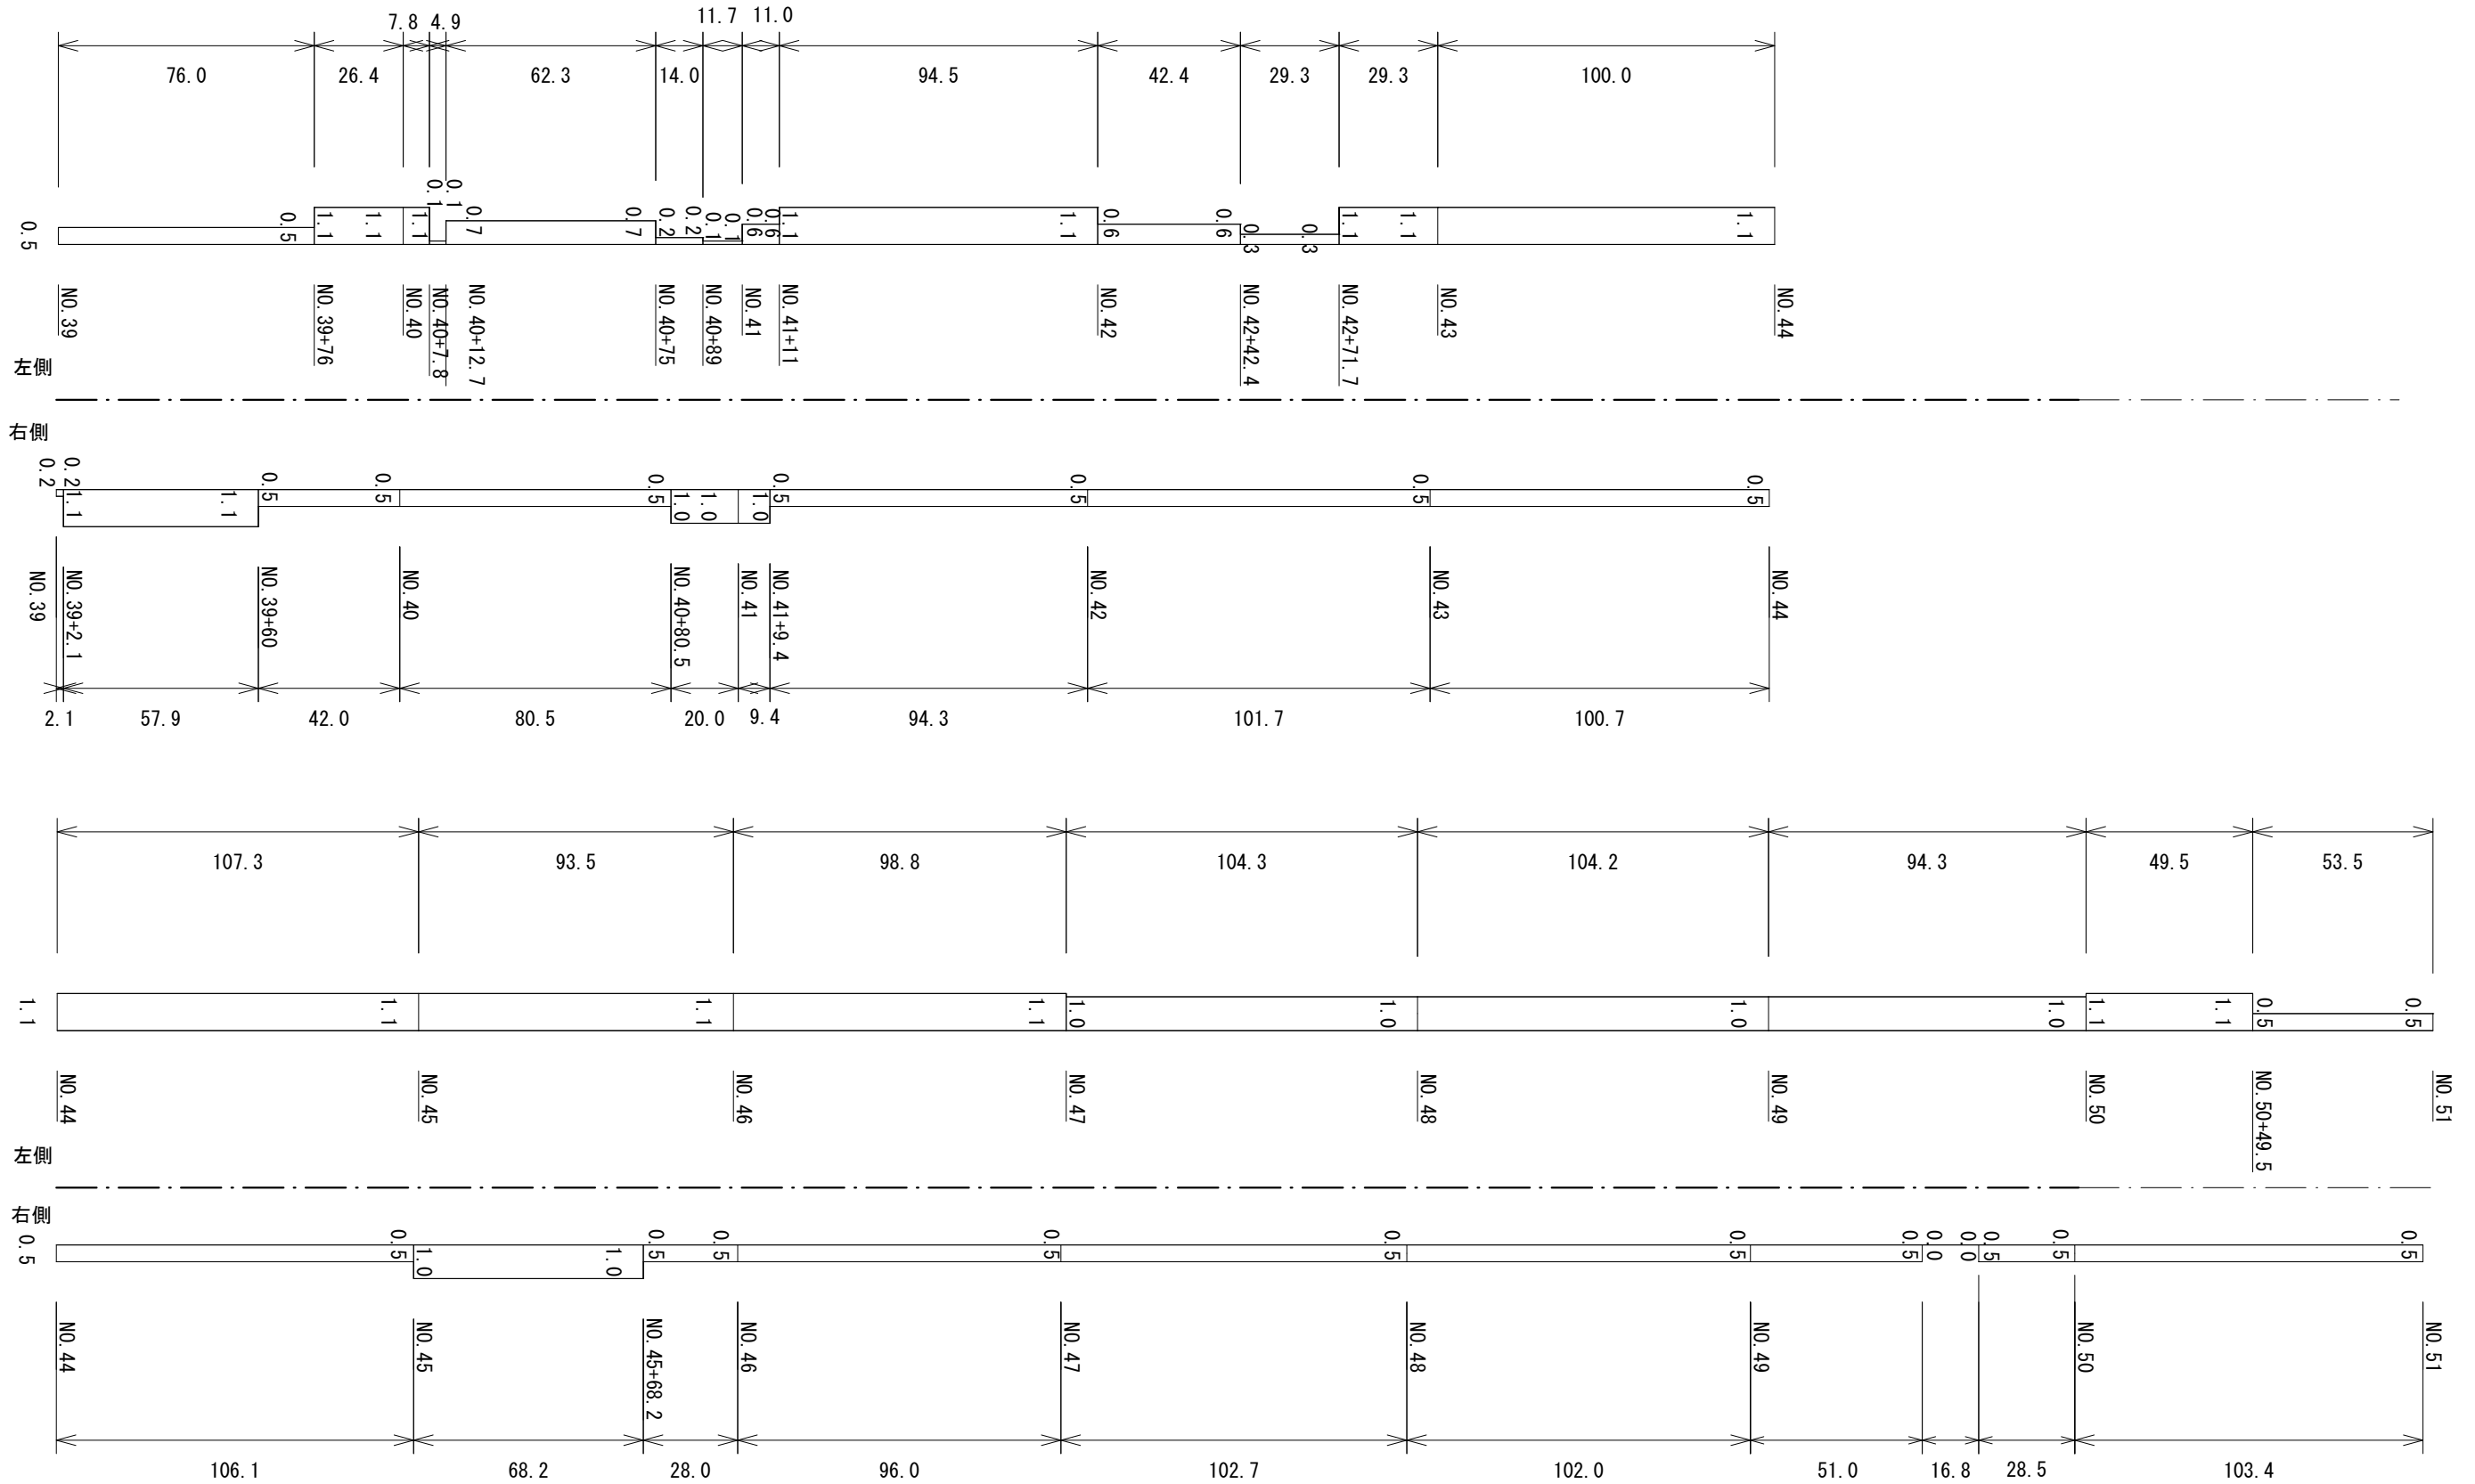

図面番号	5 / 5	縮尺	H=1:2000 V=1:200
工種	矢多田阿字線外2線除草業務		
種別	展開図	番号	
路線名	矢多田阿字線		
工事箇所	府中市上下町		
府中市			

県道矢多田阿字線  
 NO.51～終点(左)  
 NO.51～終点(右)

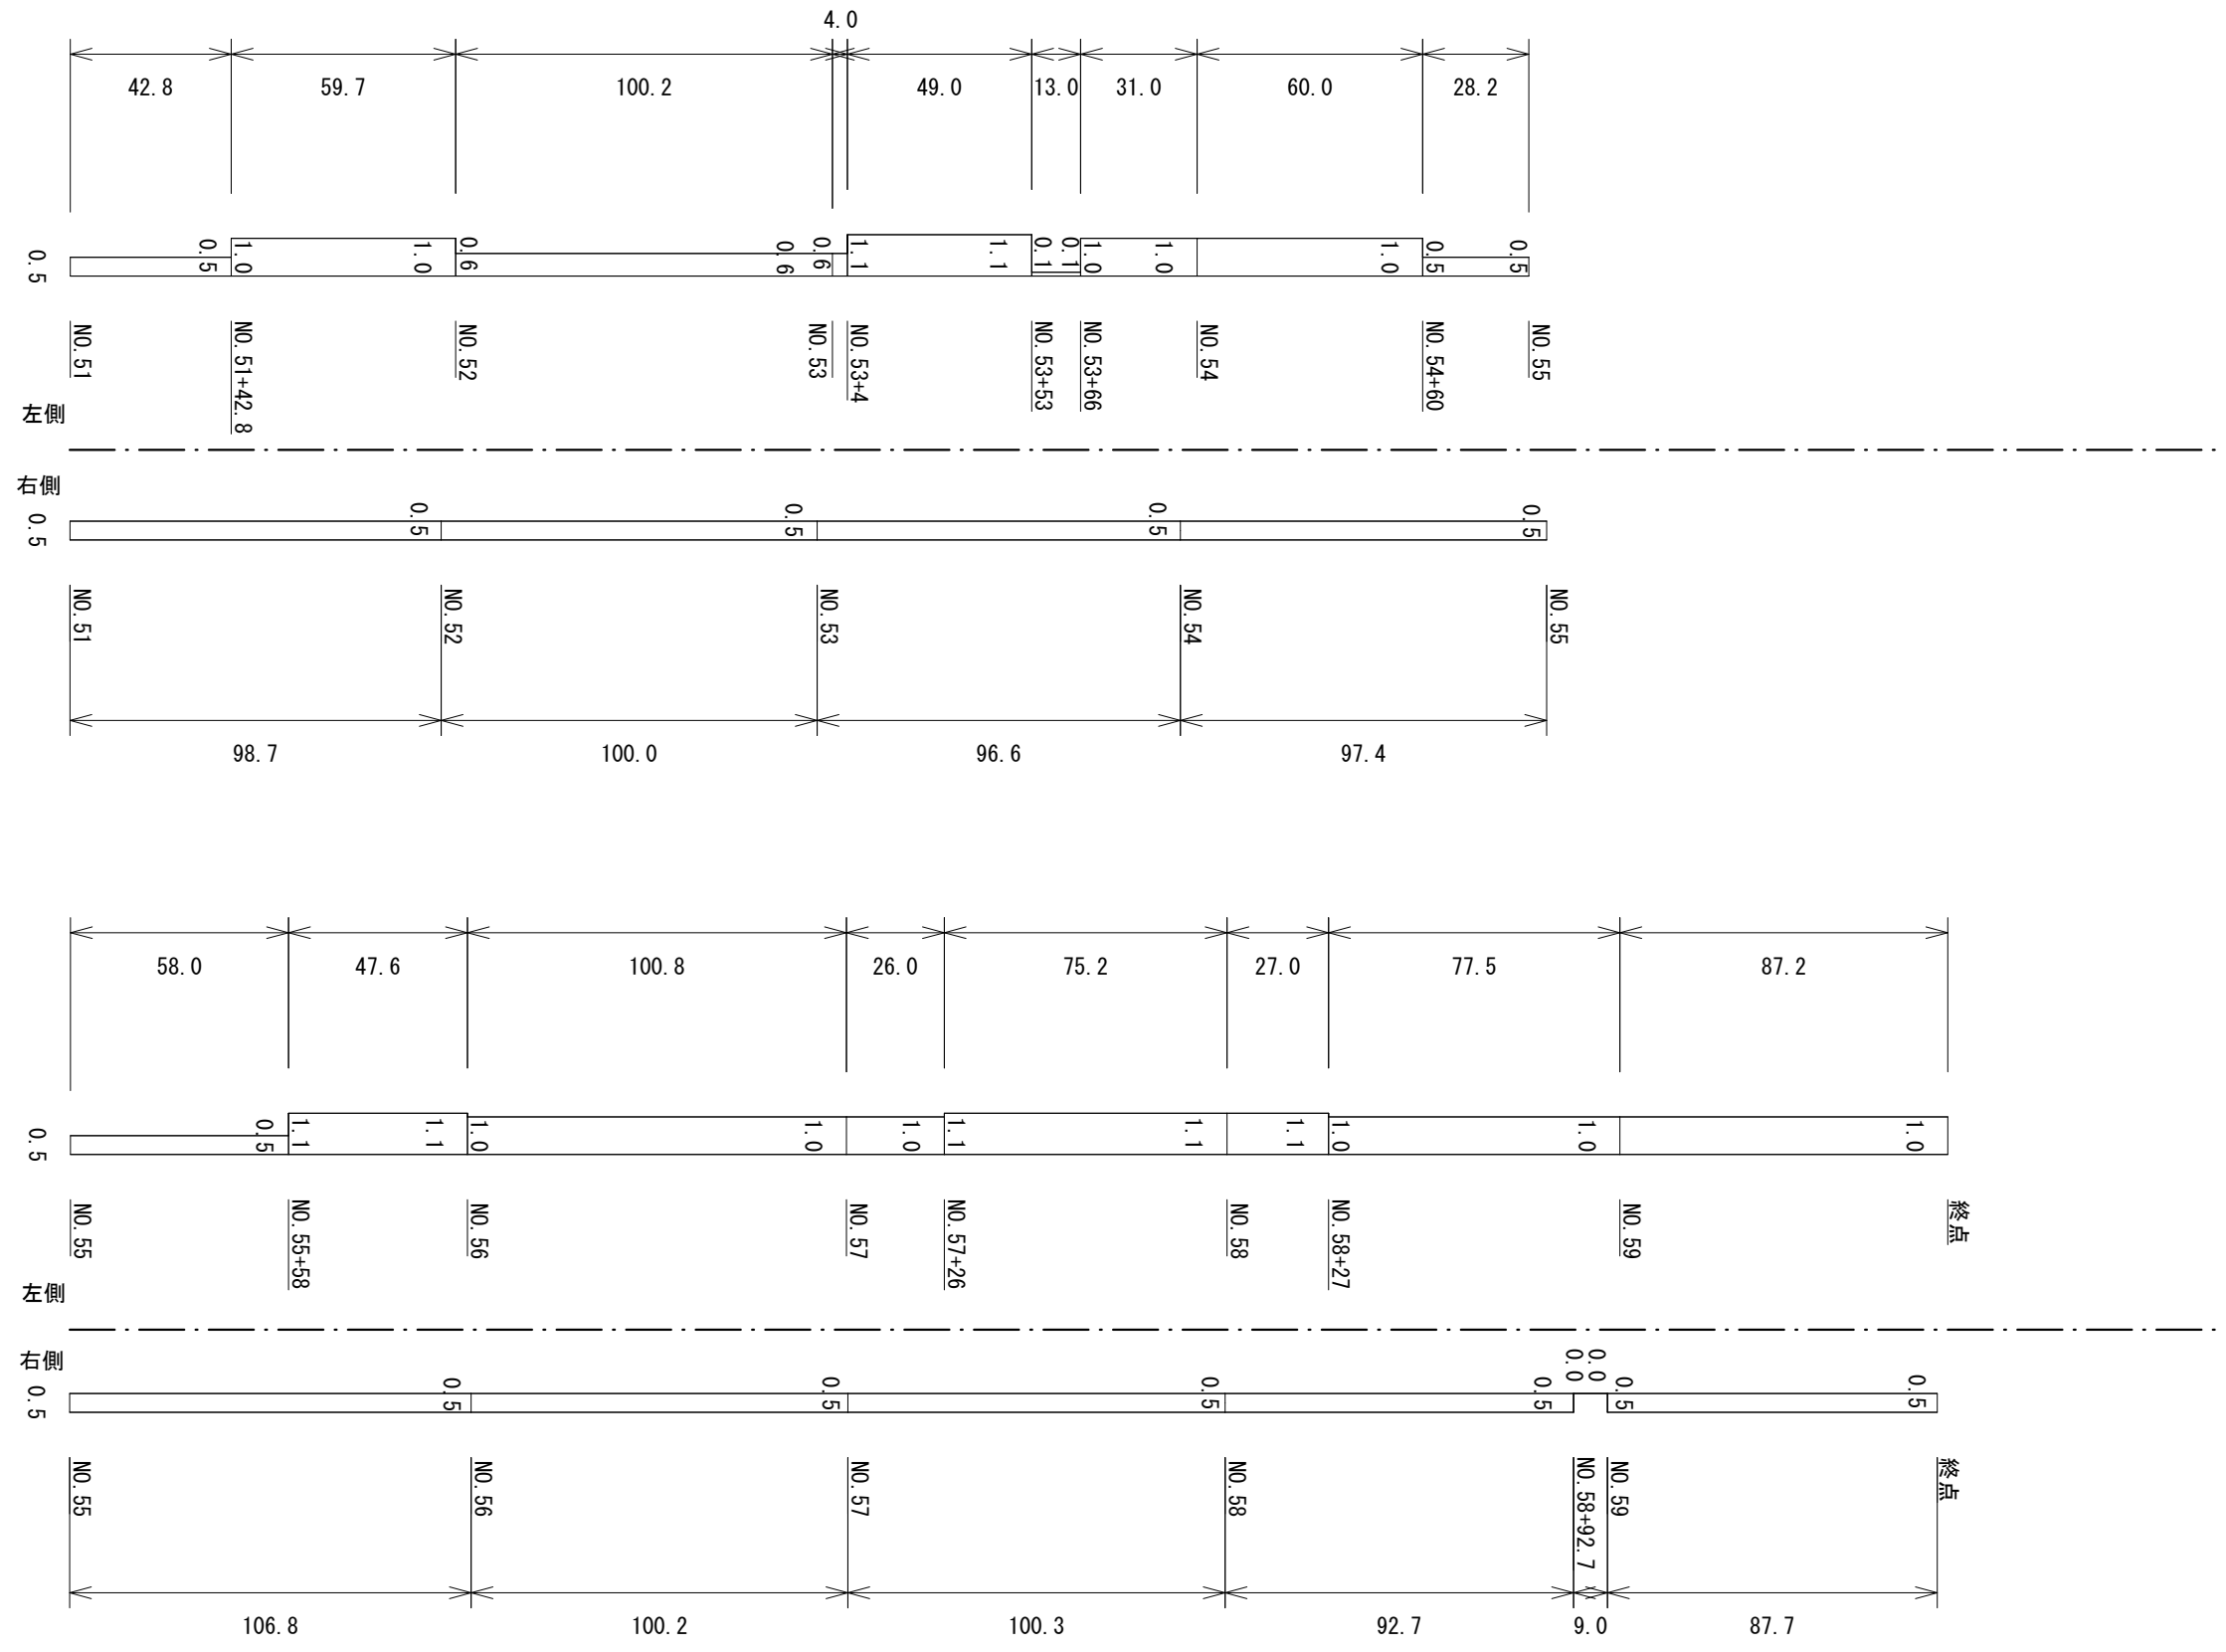







図面番号	3 / 4	縮尺	H=1:2000 V=1:200
工種	矢多田阿字線外2線除草業務		
種別	展開図	番号	
路線名	府中上下線		
工事箇所	府中市上下町		
<b>府中市</b>			

県道府中上下線  
 NO. 188 ~ NO. 200 (左)  
 NO. 188 ~ NO. 200 (右)

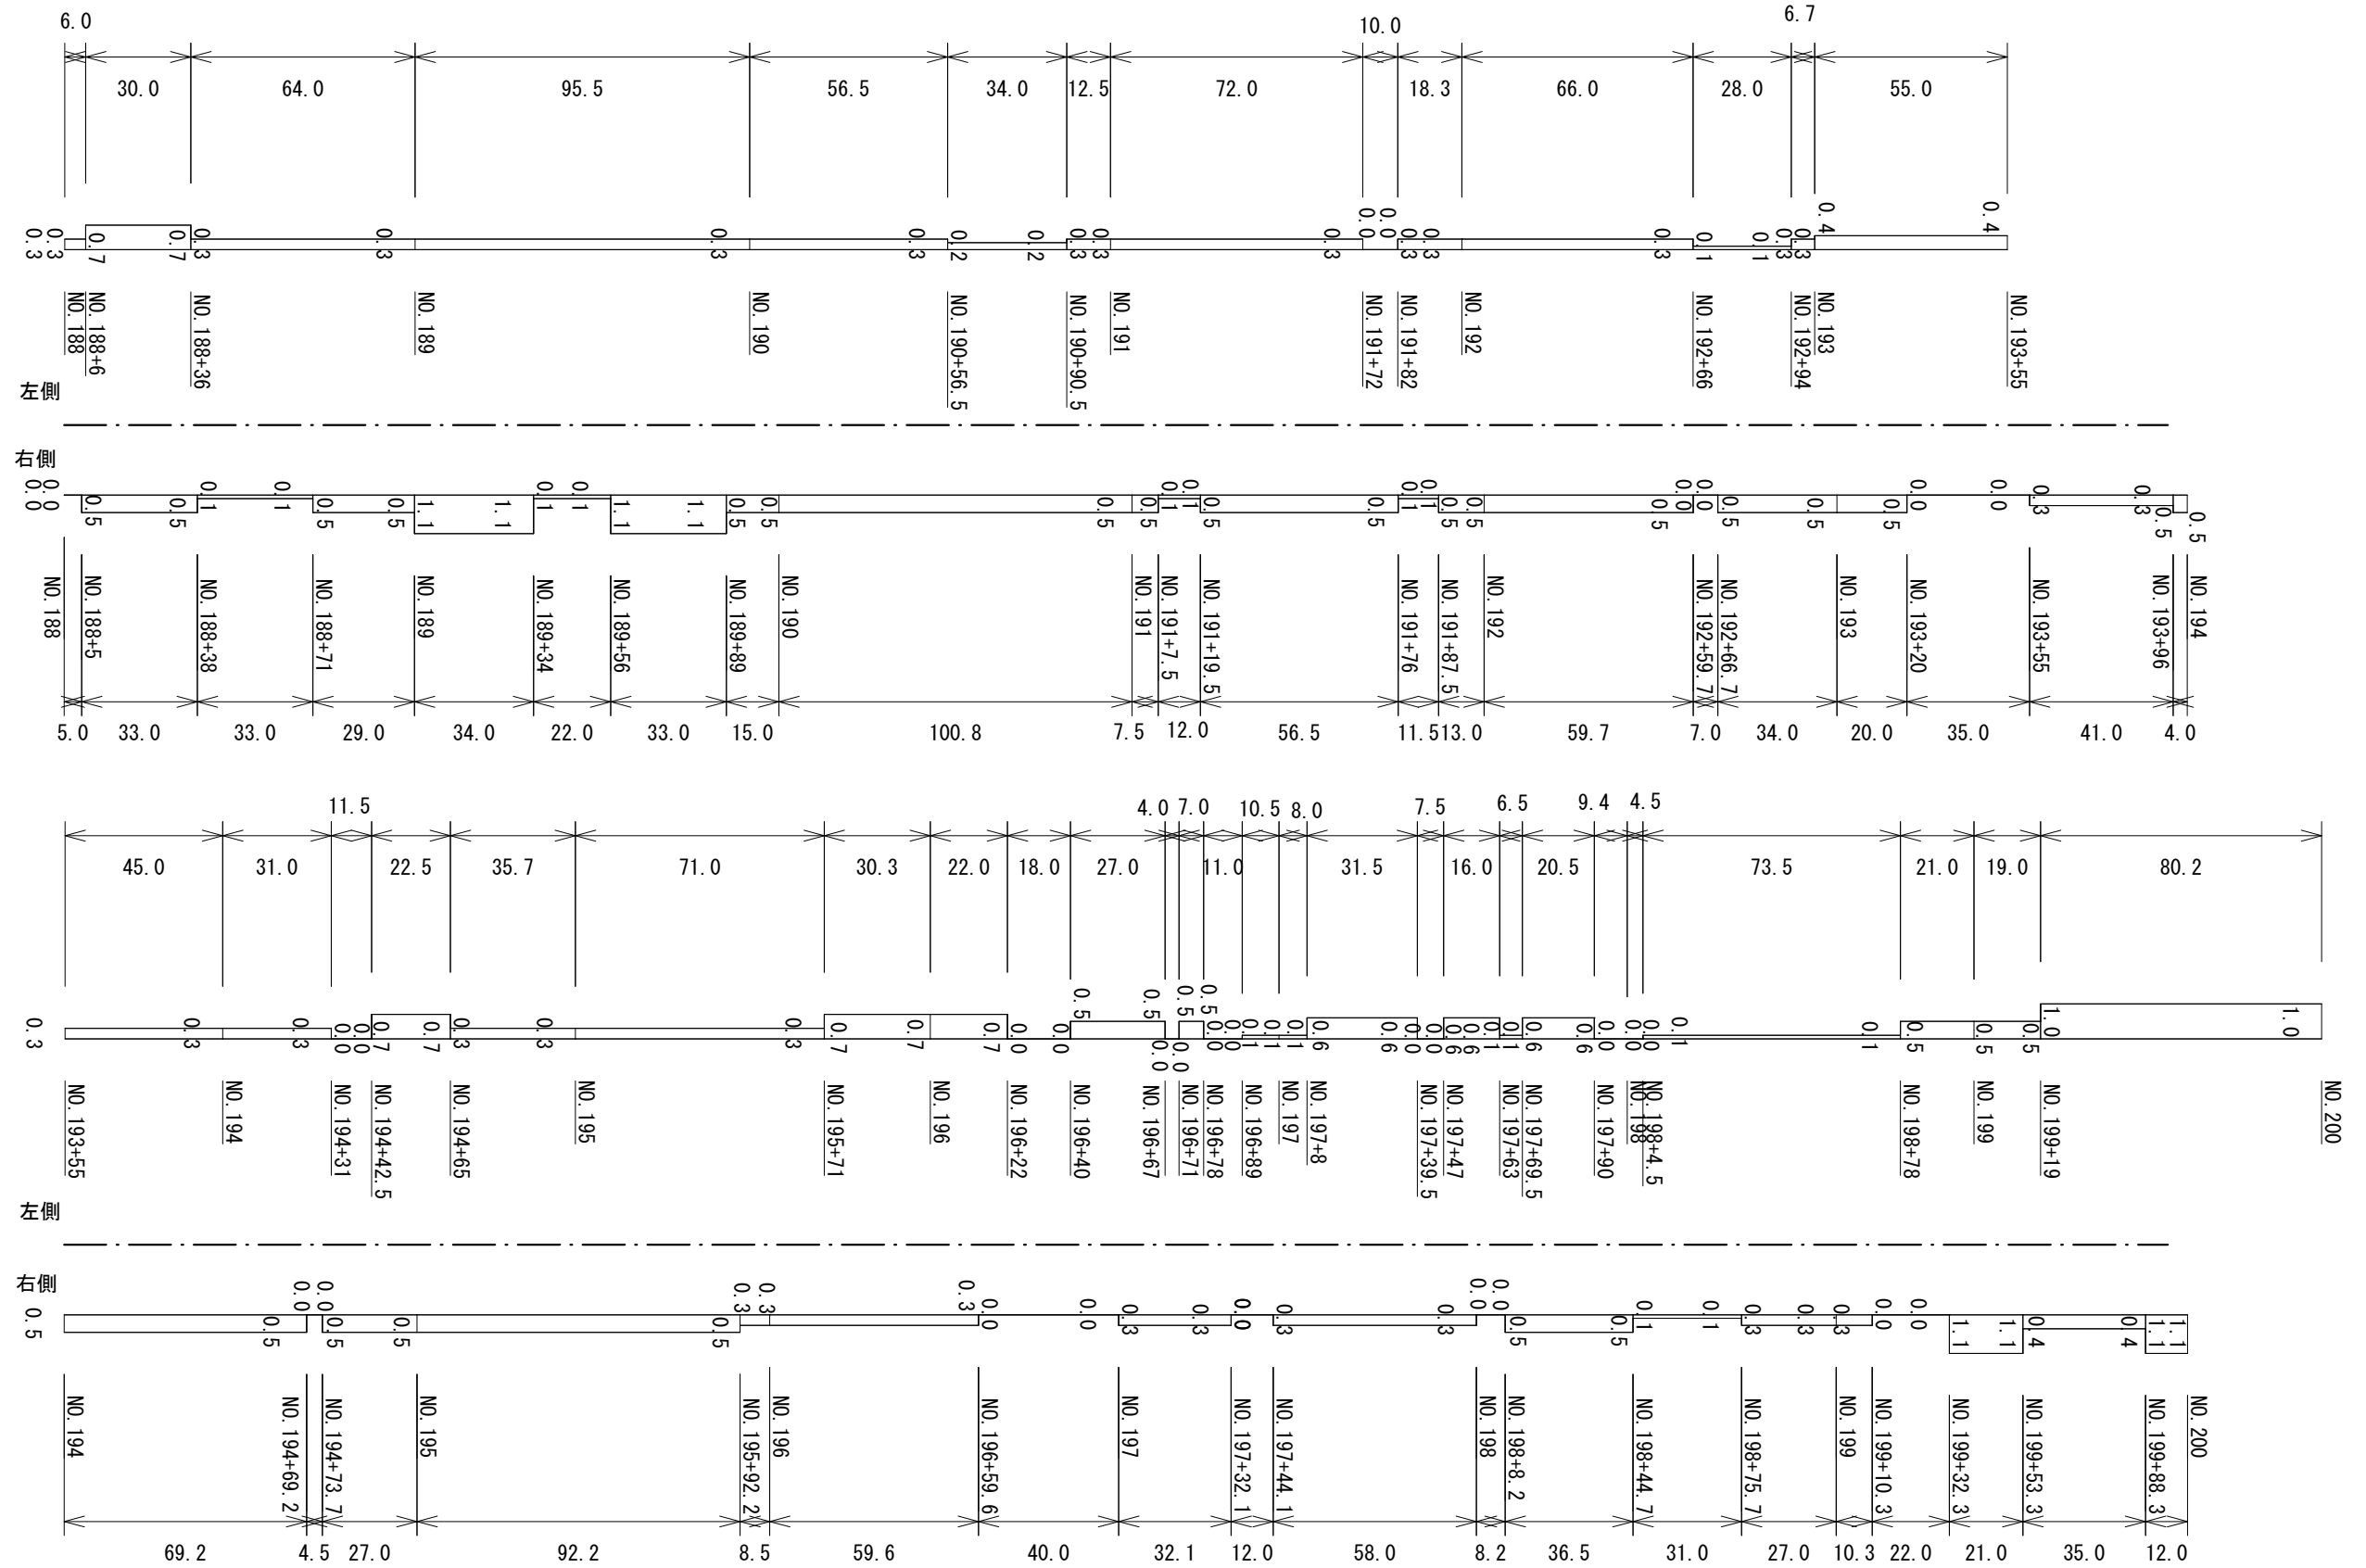


図面番号	4 / 4	縮尺	H=1:2000 V=1:200
工種	矢多田阿字線外2線除草業務		
種別	展開図	番号	
路線名	府中上下線		
工事箇所	府中市上下町		
府中市			

県道府中上下線  
 NO.200～終点(左)  
 NO.200～終点(右)

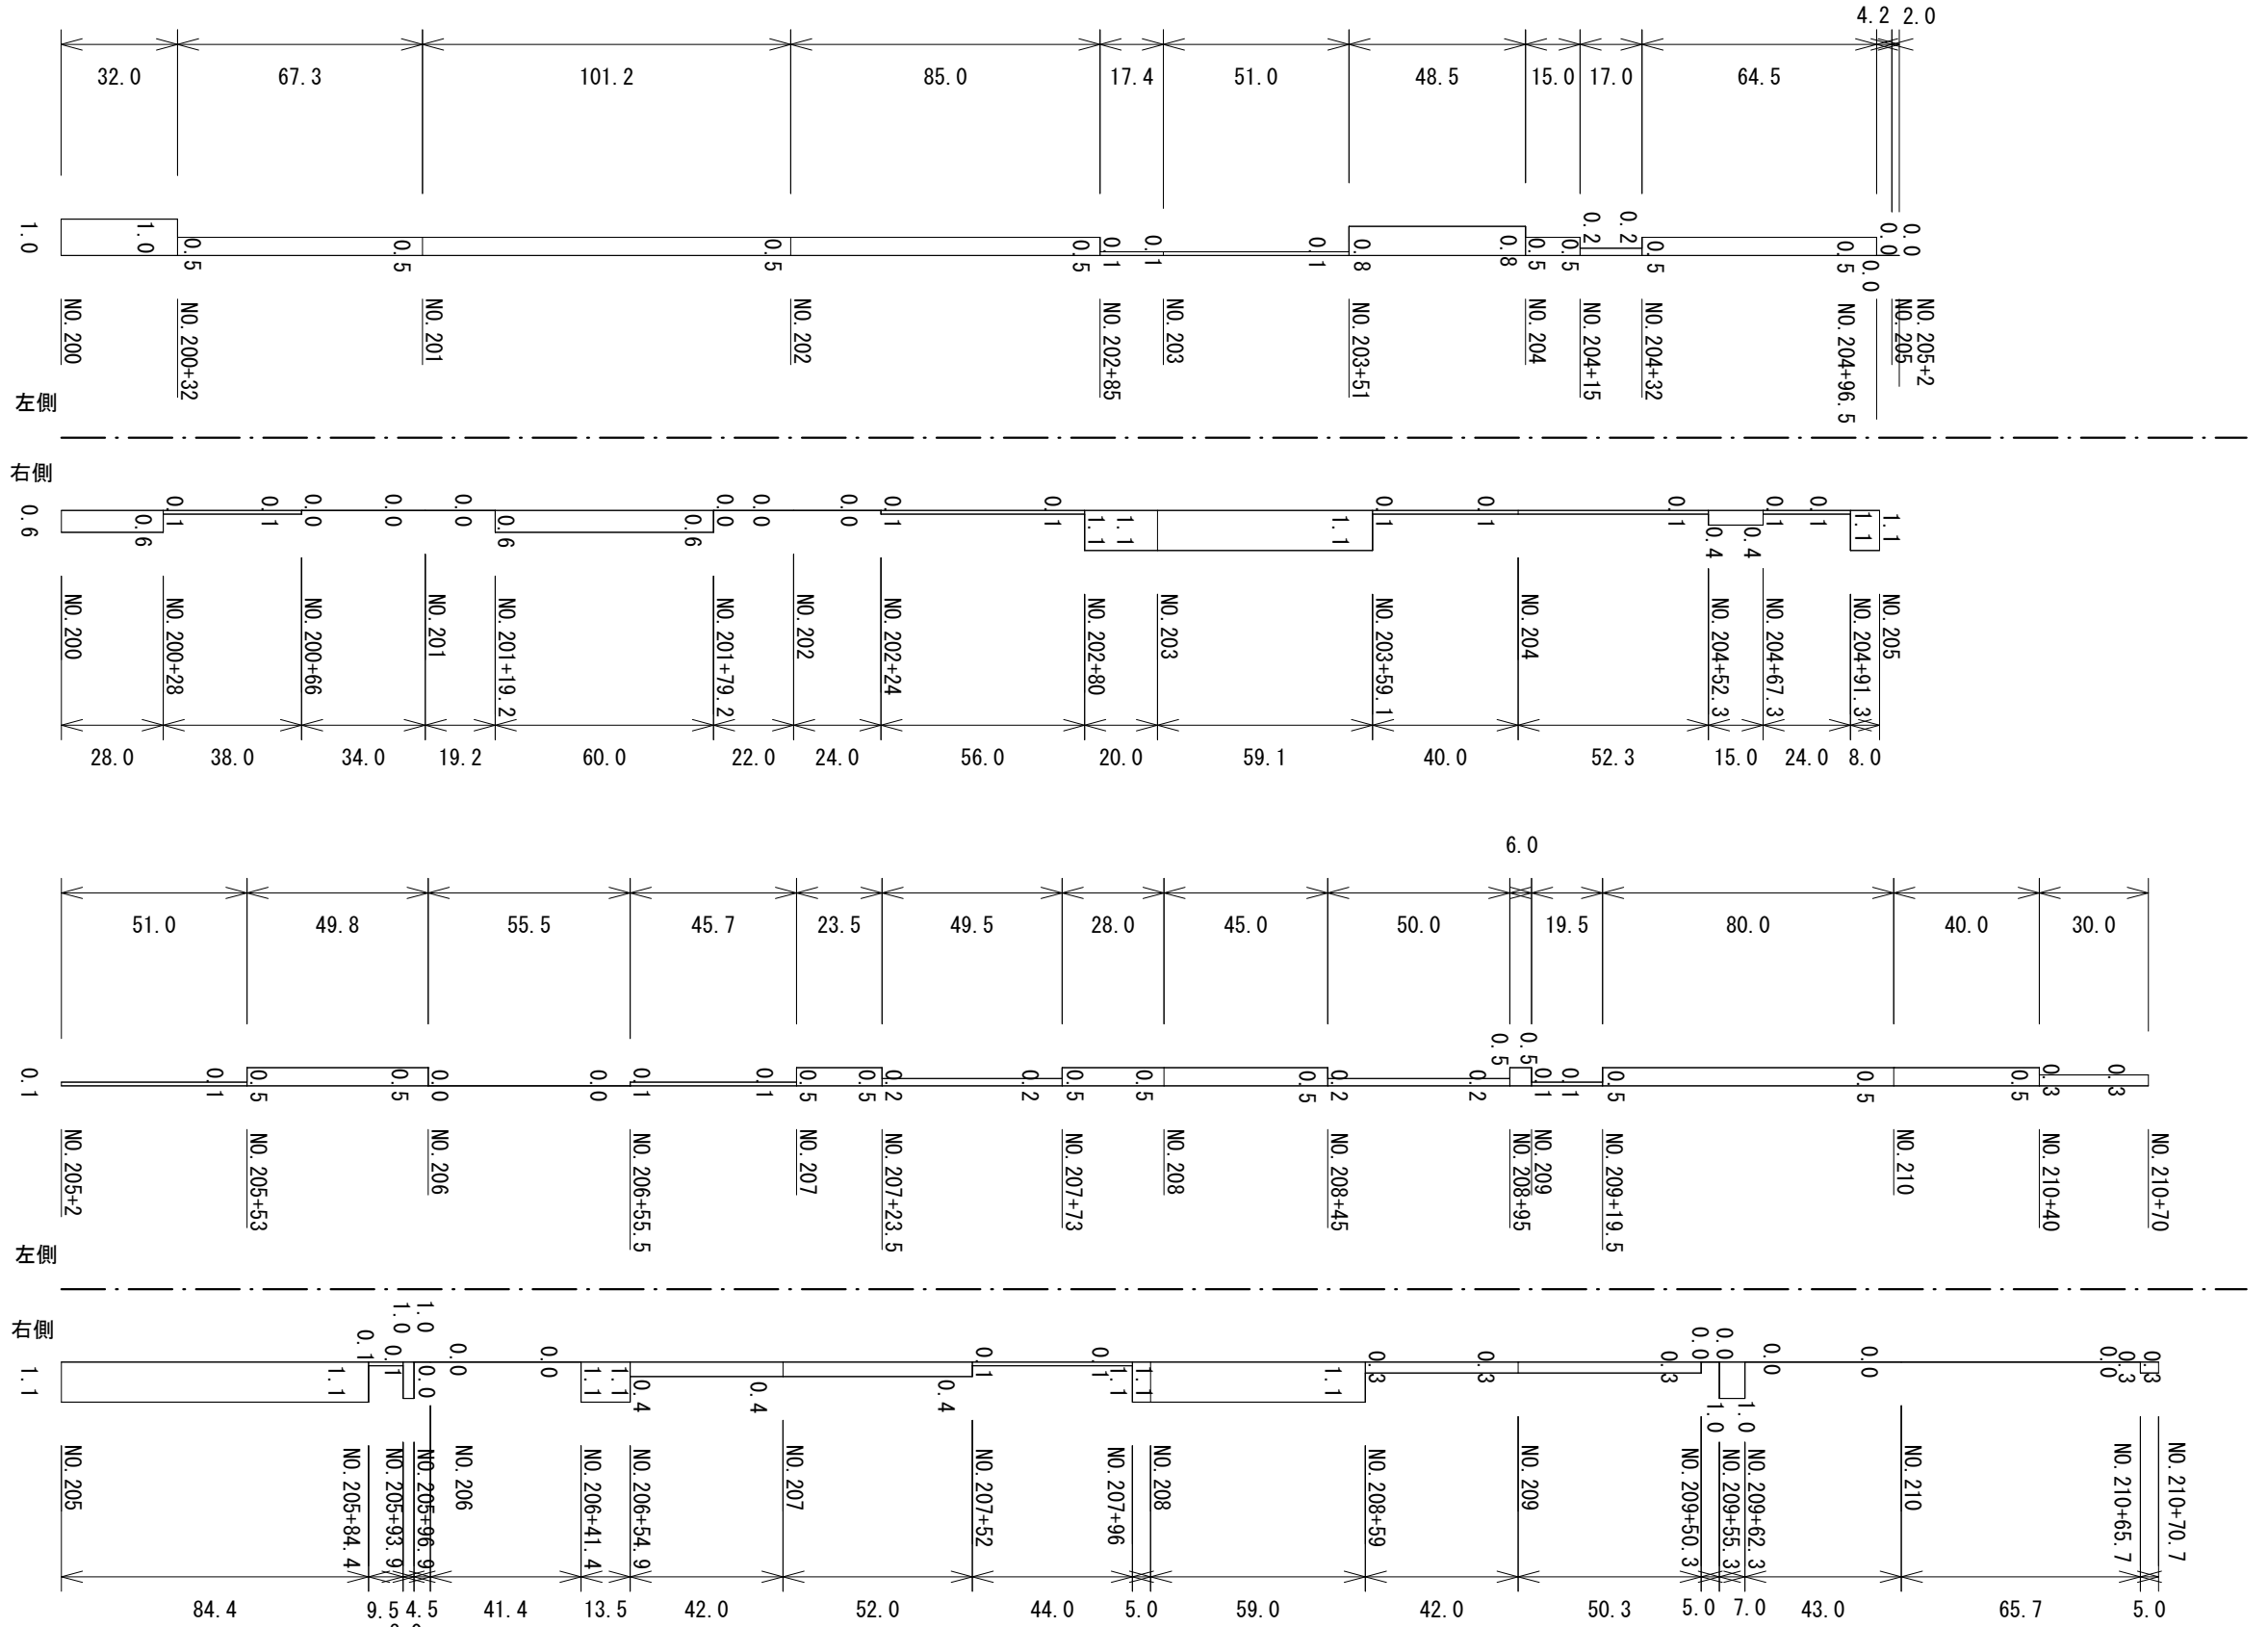


図面番号	1 / 3	縮尺	H=1:2000 V=1:200
工種	矢多田阿字線外2線除草業務		
種別	展開図	番号	
路線名	宇賀矢野線		
工事箇所	府中市上下町		
府中市			

県道 宇賀矢野線  
NO. 69+75 ~ NO. 90+42

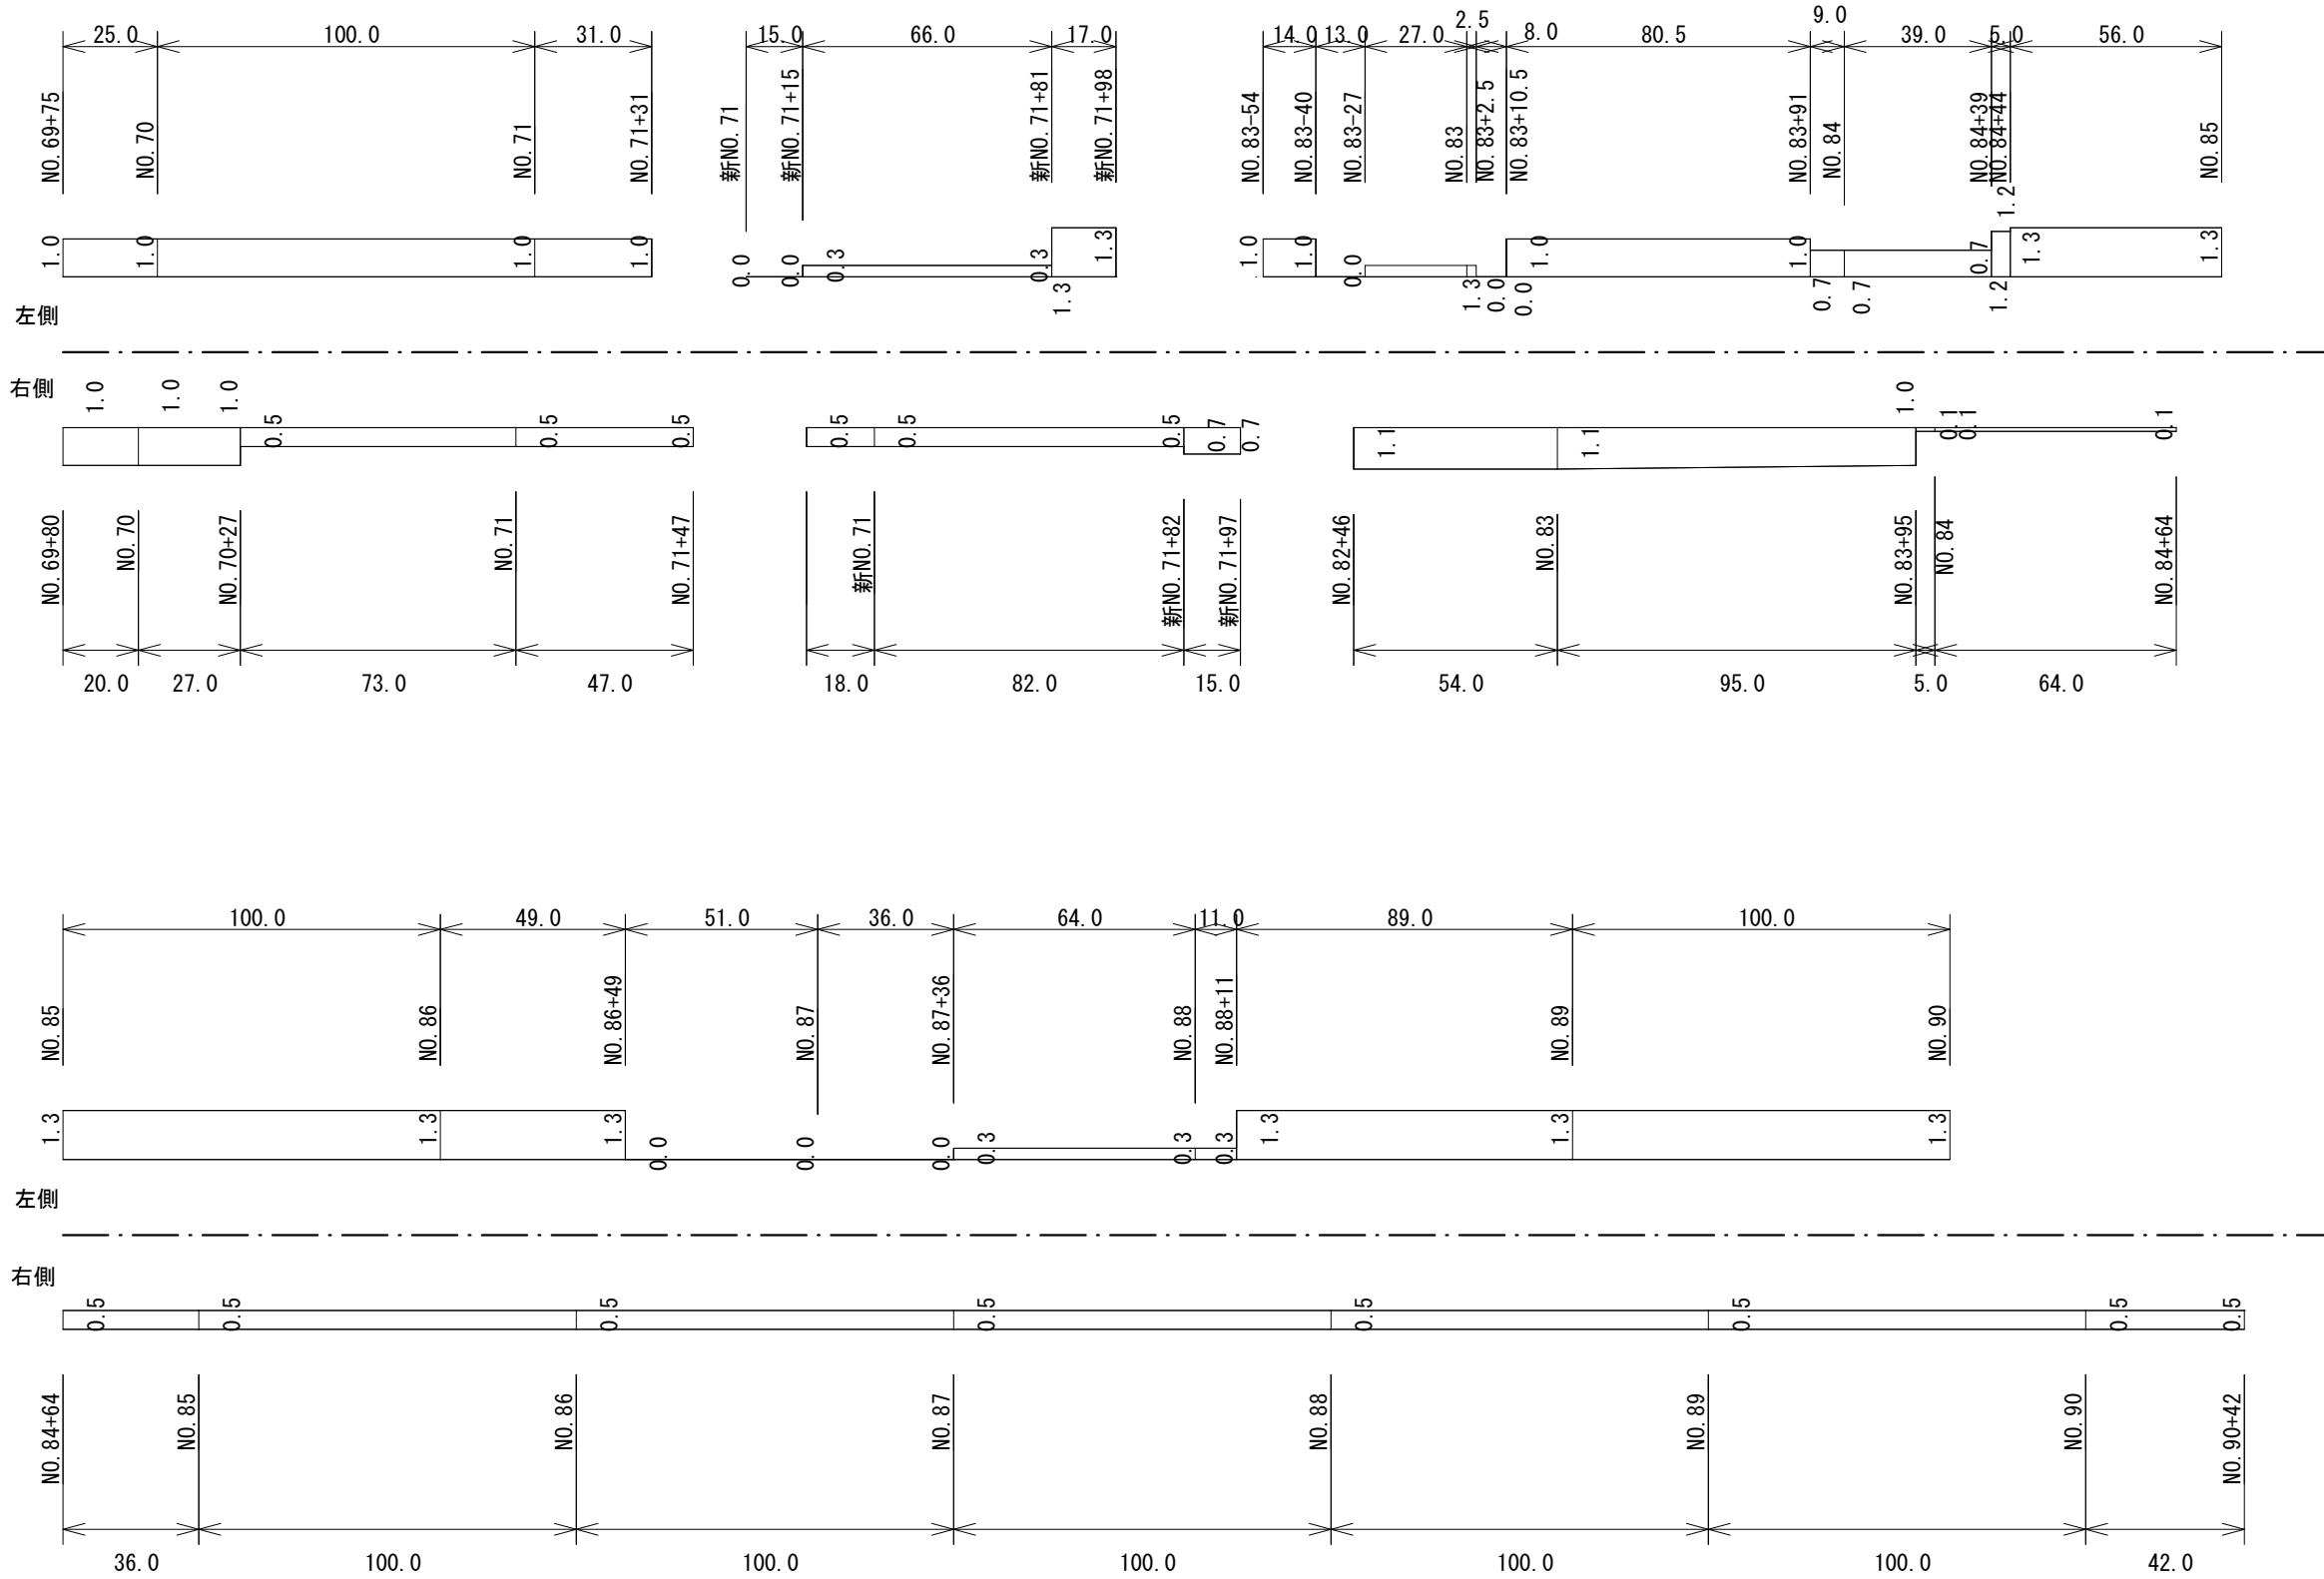

図面番号	2 / 3	縮尺	H=1:2000 V=1:200
工種	矢多田阿字線外2線除草業務		
種別	展開図	番号	
路線名	宇賀矢野線		
工事箇所	府中市上下町		
府中市			

県道 宇賀矢野線  
NO. 90 ~ NO. 101

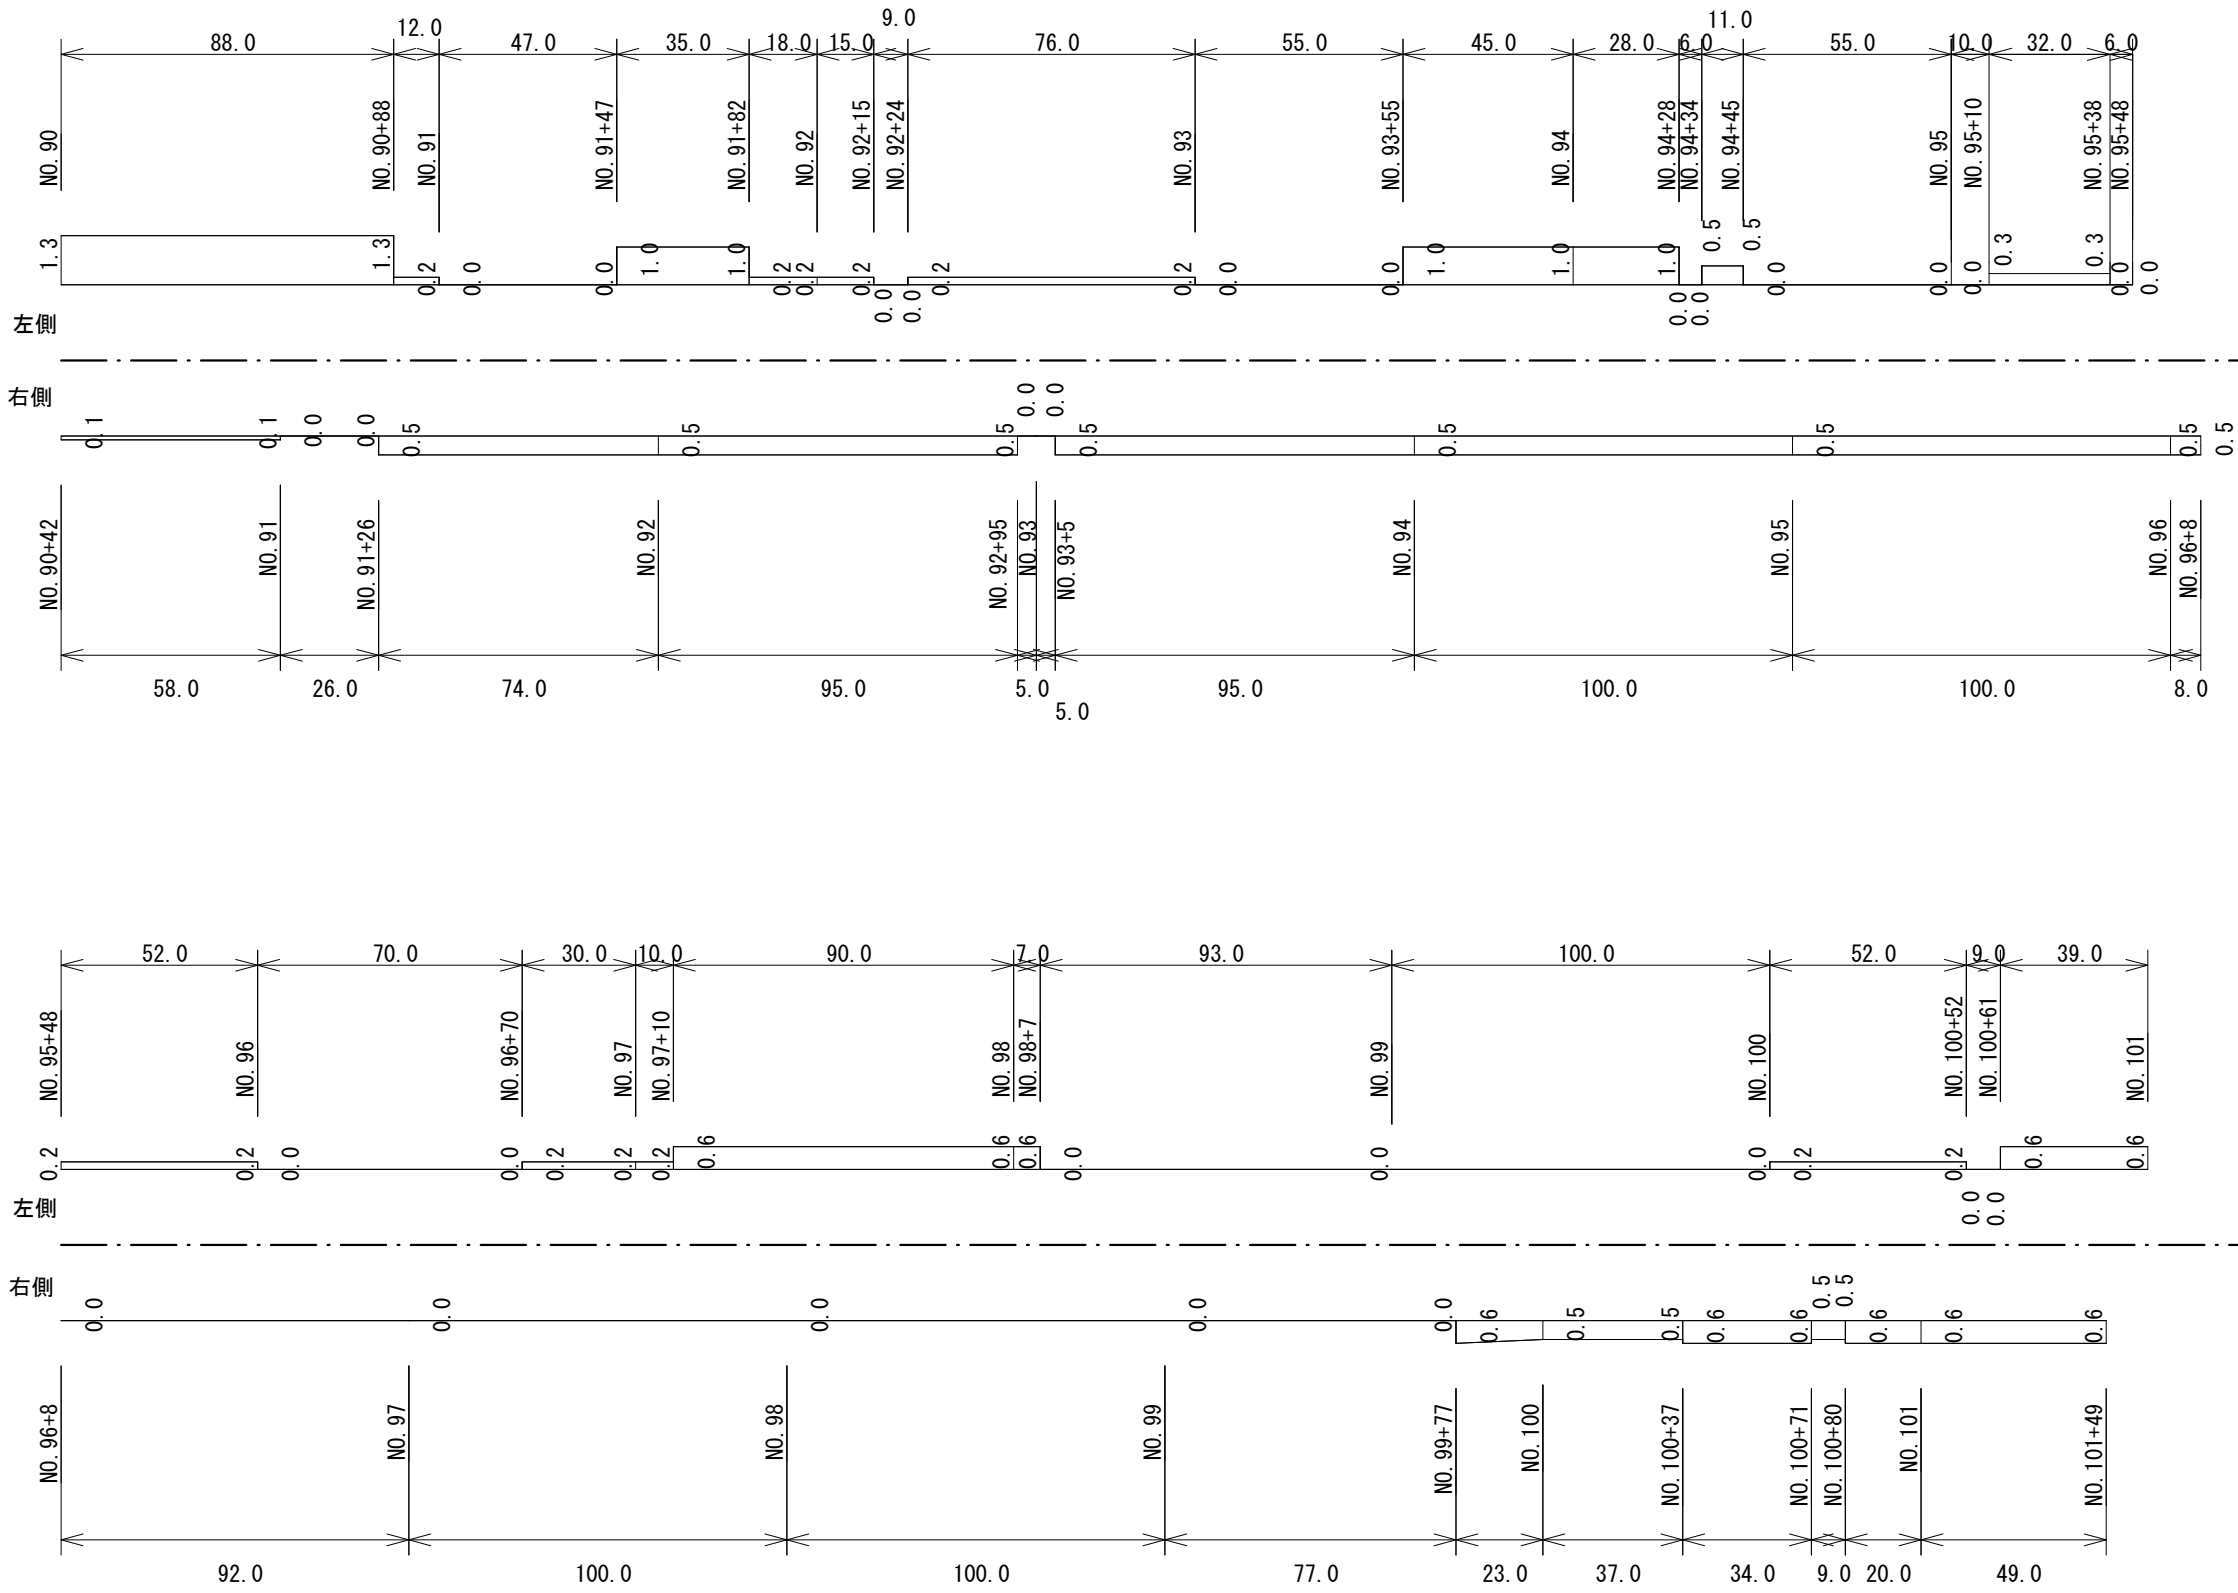

図面番号	3 / 3	縮尺	H=1:2000 V=1:200
工種	矢多田阿字線外2線除草業務		
種別	展開図	番号	
路線名	宇賀矢野線		
工事箇所	府中市上下町		
府中市			

県道 宇賀矢野線  
NO.101 ~ NO.113+97

