
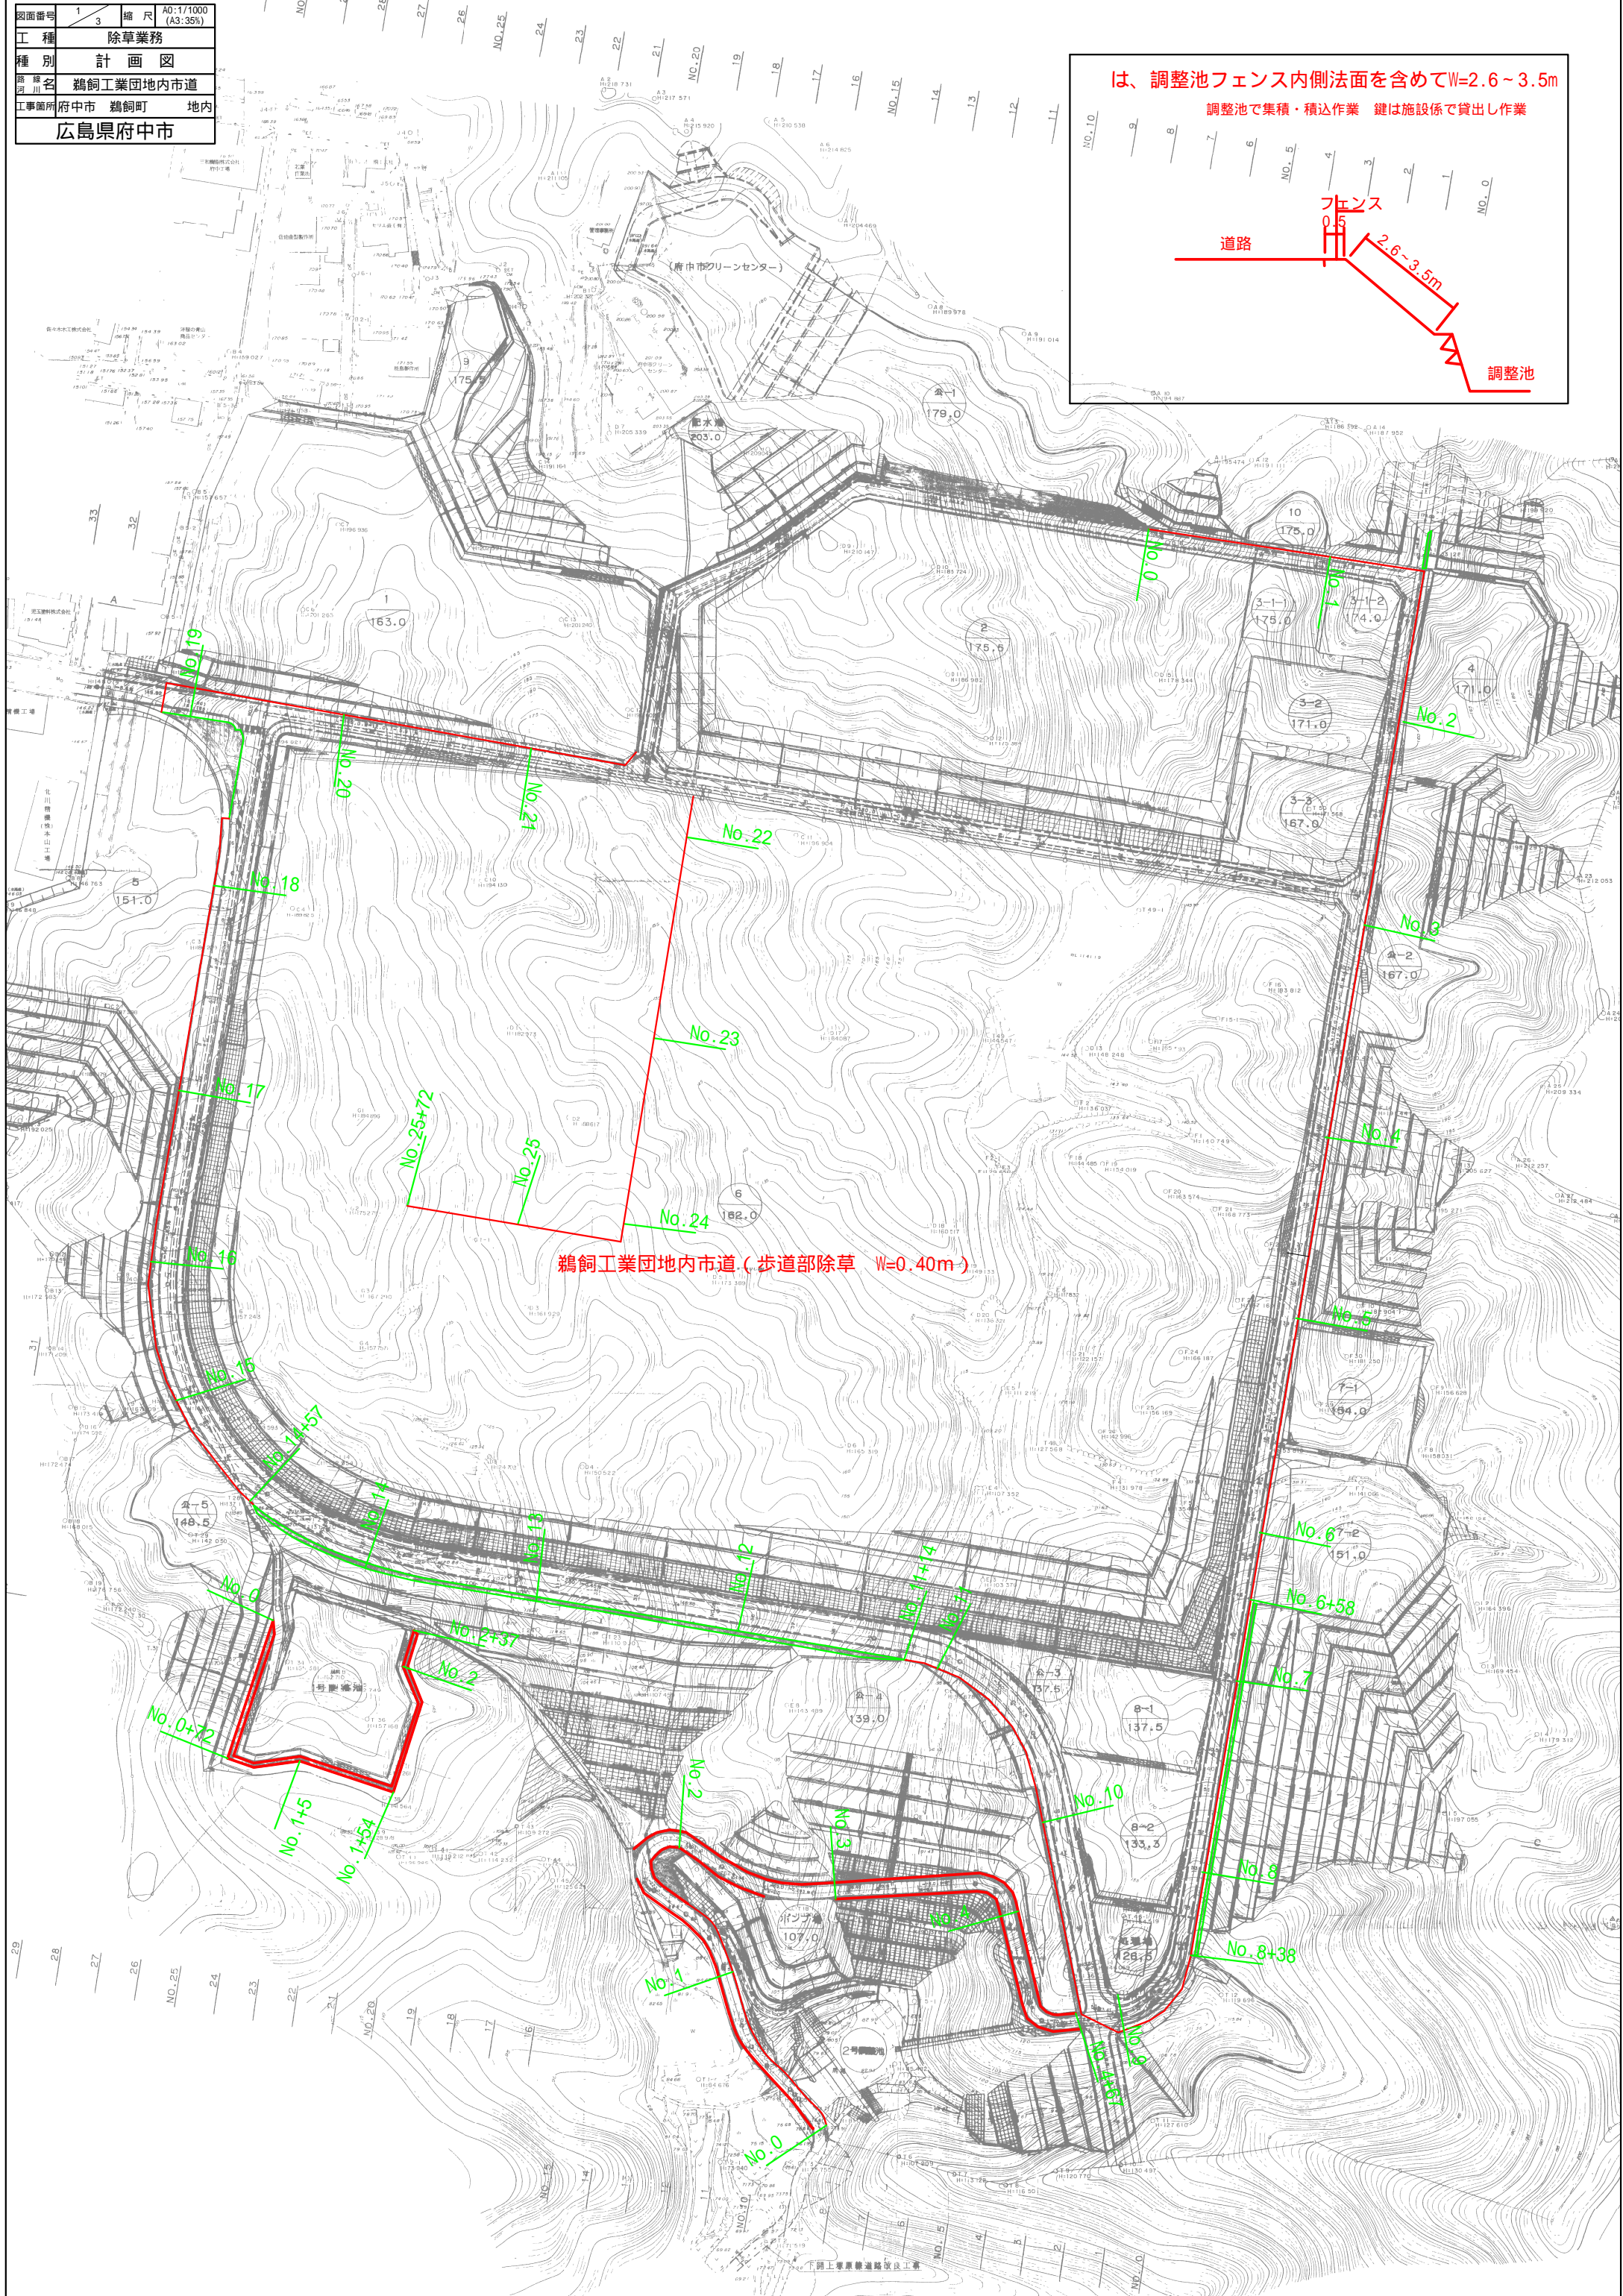


| | | | |
|--------|-----------|----|-----------------------|
| 図面番号 | 3 | 縮尺 | A0:1/1000 (A3:35%) |
| 工種 | 除草業務 | | |
| 種別 | 計画図 | | |
| 河川名 | 鶴飼工業団地内市道 | | |
| 工事箇所 | 府中市 鶴飼町 | 地内 | |
| 広島県府中市 | | | |

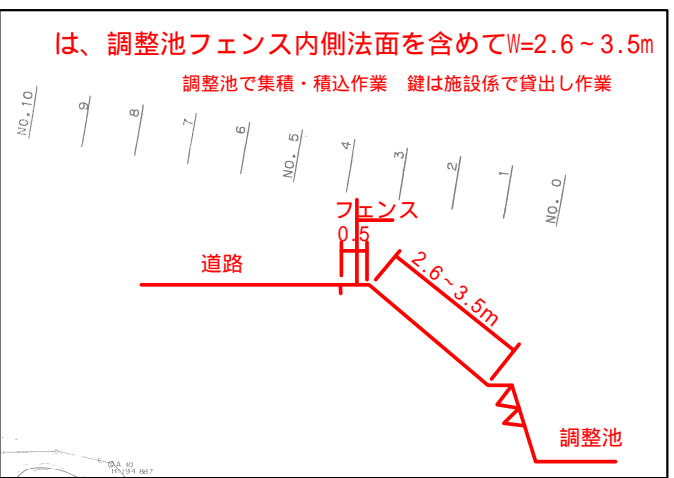


鶴飼工業団地内市道 (歩道部除草 W=0.40m)


| | | | |
|--------|-----------|----|---------------------|
| 図面番号 | 2 / 3 | 縮尺 | L=1:2000 W=1:100 |
| 工種 | 除草業務 | | |
| 種別 | 展開図 | | |
| 路線名 | 鵜飼工業団地内市道 | | |
| 工事箇所 | 府中市 鵜飼町 | 地内 | |
| 広島県府中市 | | | |

実施設計


本山工業団地七ツ池線外2線除草業務
鵜飼工業団地内市道(①・②・③・④) 展開図

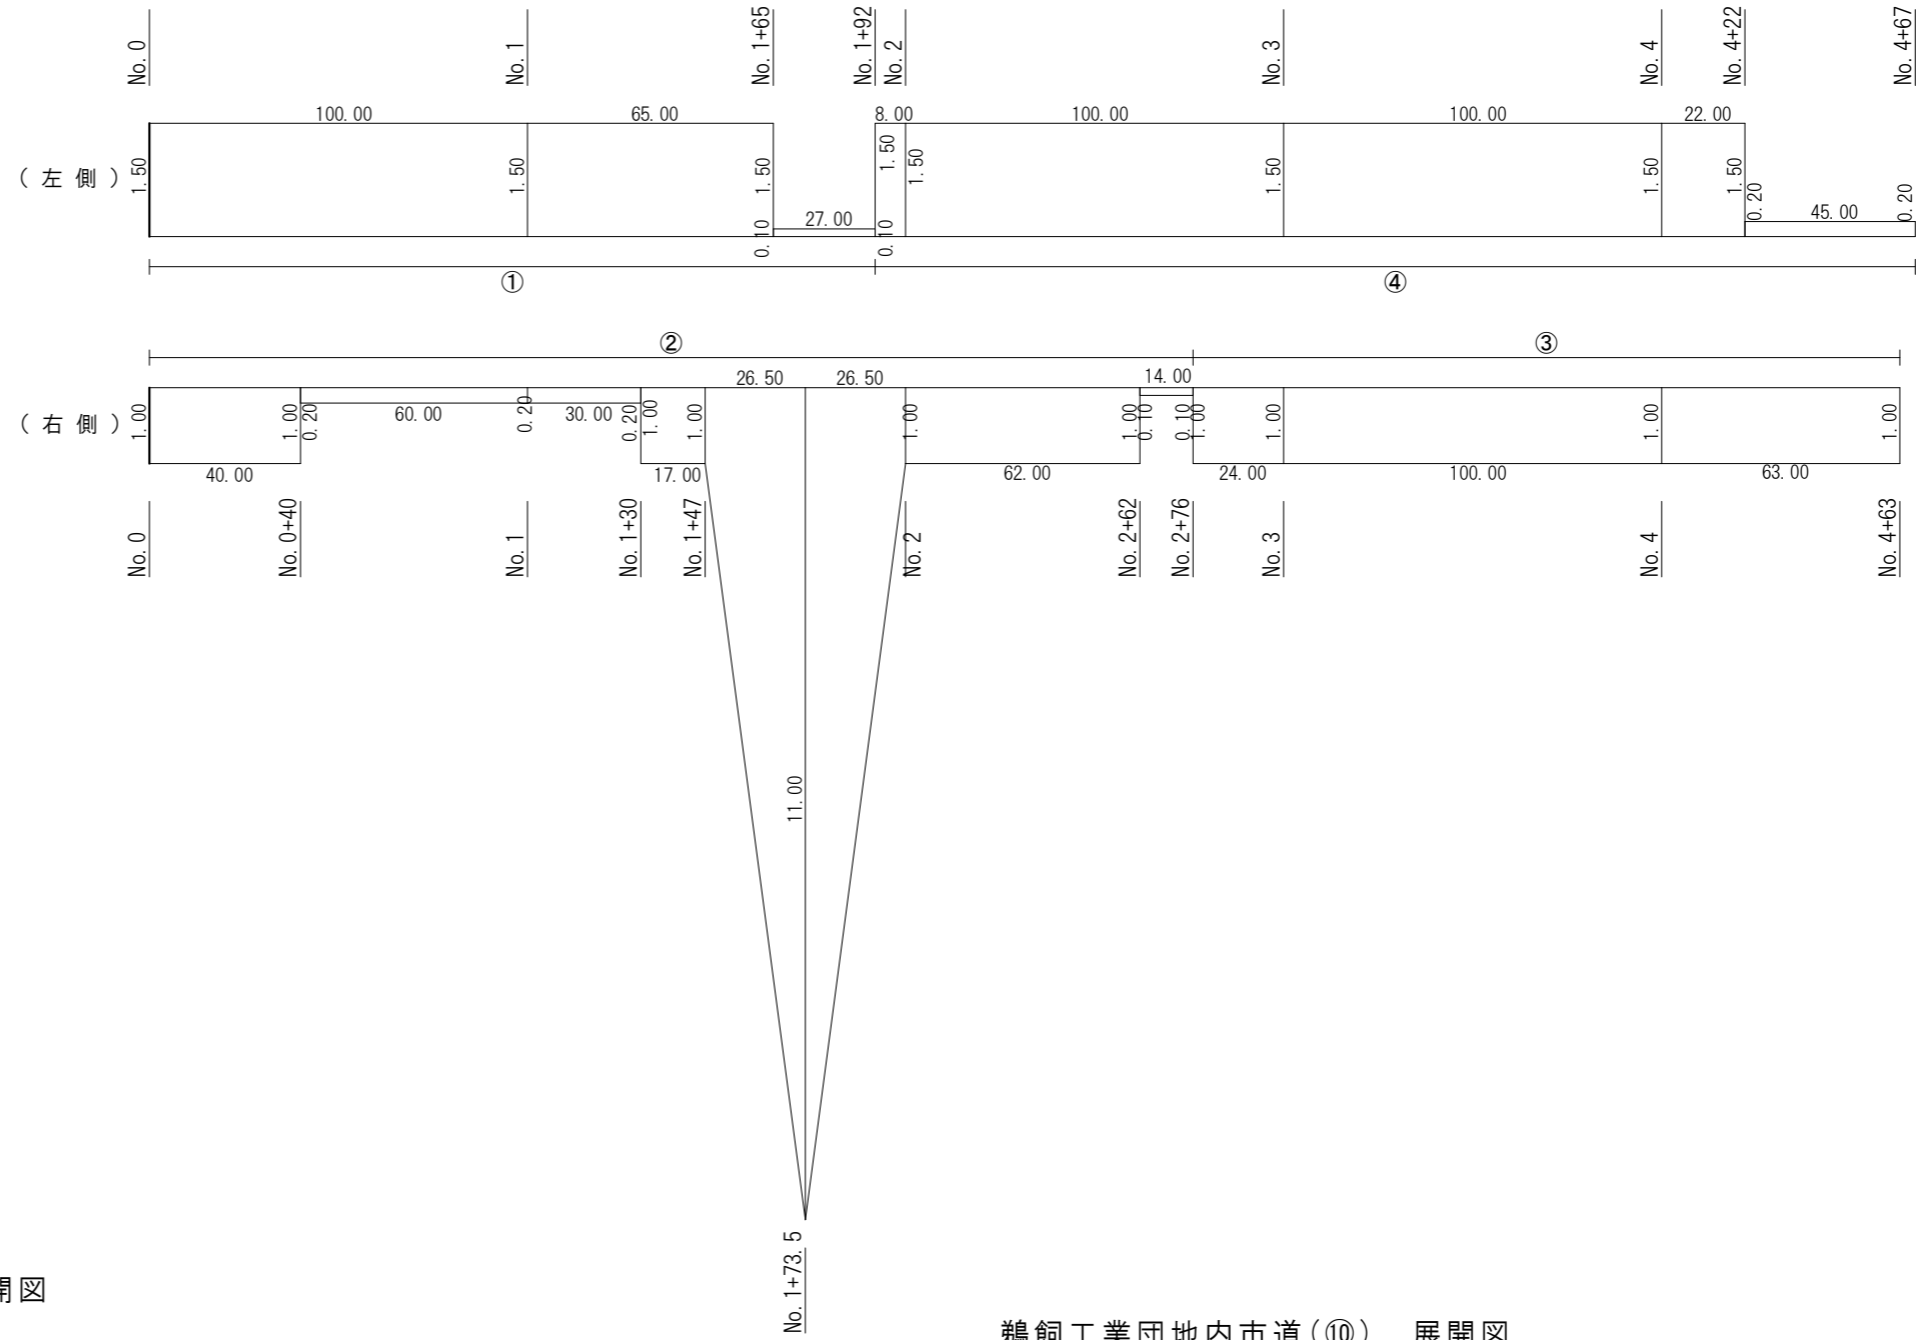

鵜飼工業団地内市道(⑥調整池) 展開図

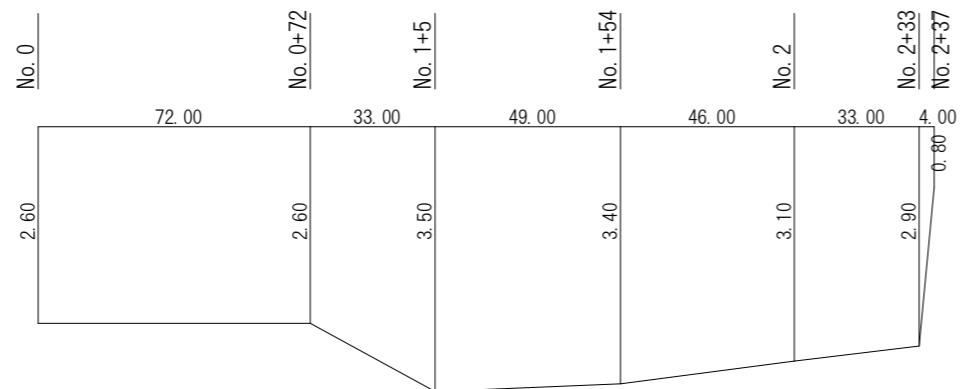

鵜飼工業団地内市道(⑩) 展開図

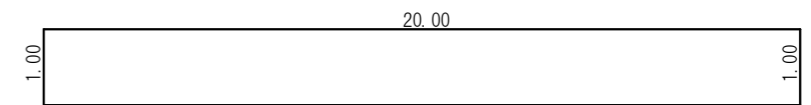

| | | | |
|--------|-----------|----|---------------------|
| 図面番号 | 3 | 縮尺 | L=1:2000 W=1:100 |
| 工種 | 除草業務 | | |
| 種別 | 展開図 | | |
| 路線名 | 鶴飼工業団地内市道 | | |
| 工事箇所 | 府中市 鶴飼町 | 地内 | |
| 広島県府中市 | | | |

実施設計

本山工業団地七ツ池線外2線除草業務
鶴飼工業団地内市道(⑤・⑫)歩道部・⑫) 展開図

