



図面番号	1 / 3	縮尺	図示
工種	除草業務		
種別	計画図	番号	
路線 河川名	僧殿1号線外6線		
工事箇所	府中市 僧殿町 外 地内		
広島県府中市			

実施設計


篠根僧殿14号線

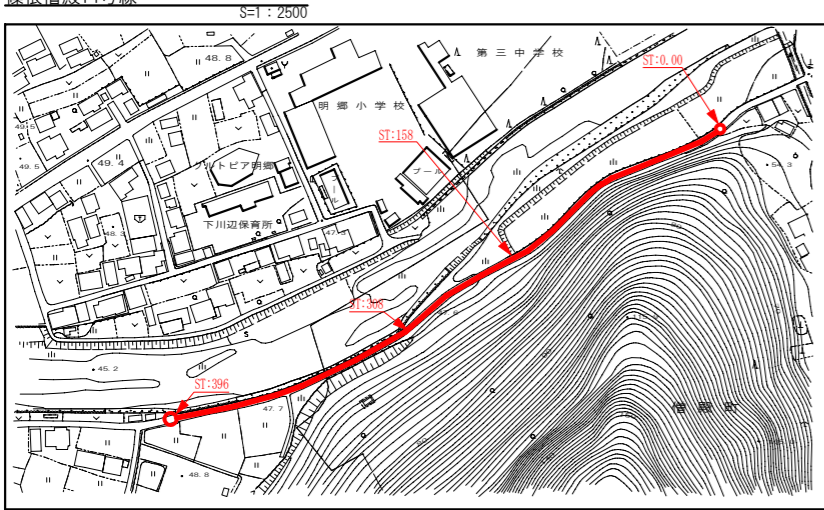


篠根僧殿14号線除草展開図 L=396m A=546㎡
L=1:1000 W=1:50

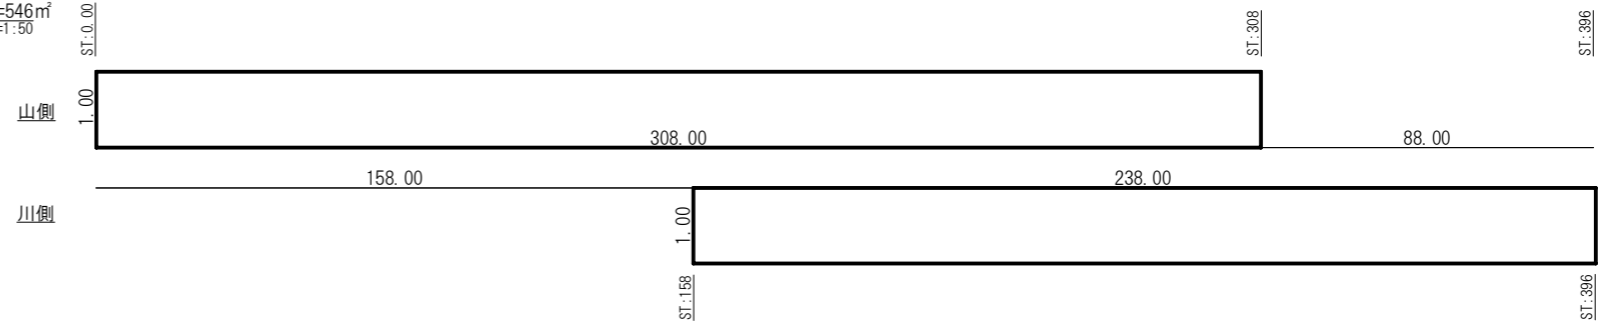


僧殿1号線

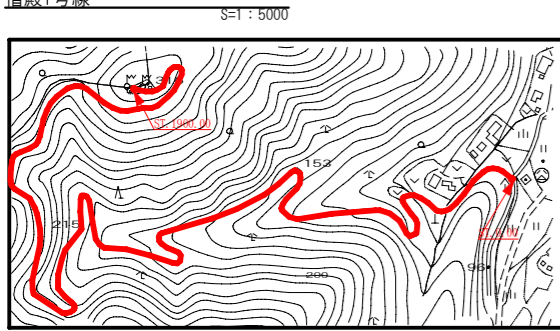


僧殿1号線除草展開図 L=1,900m A=2,800㎡
L=1:2000 W=1:50

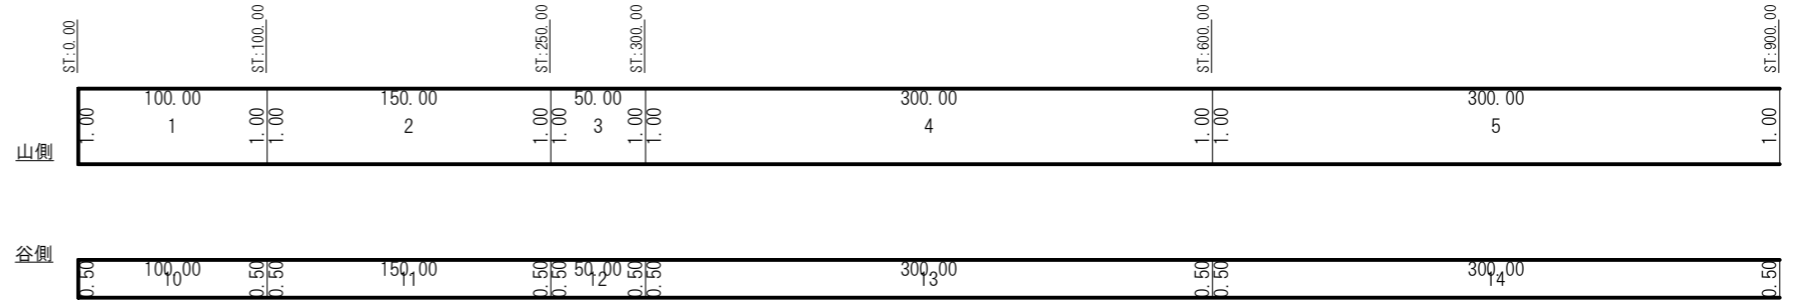

栗柄下川辺線

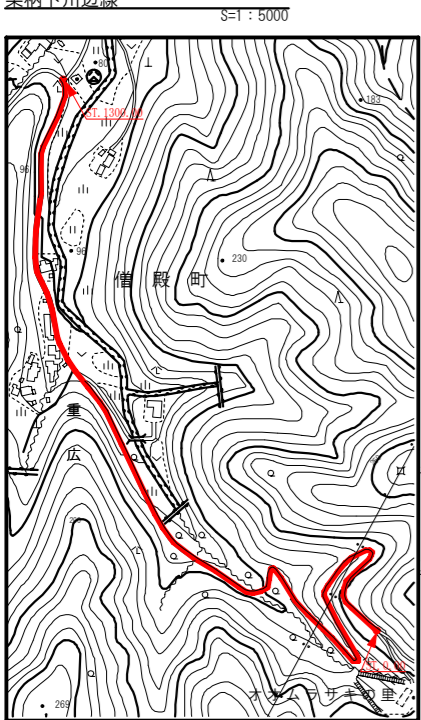


栗柄下川辺線除草展開図 L=1,300m A=1,650㎡
L=1:2000 W=1:50

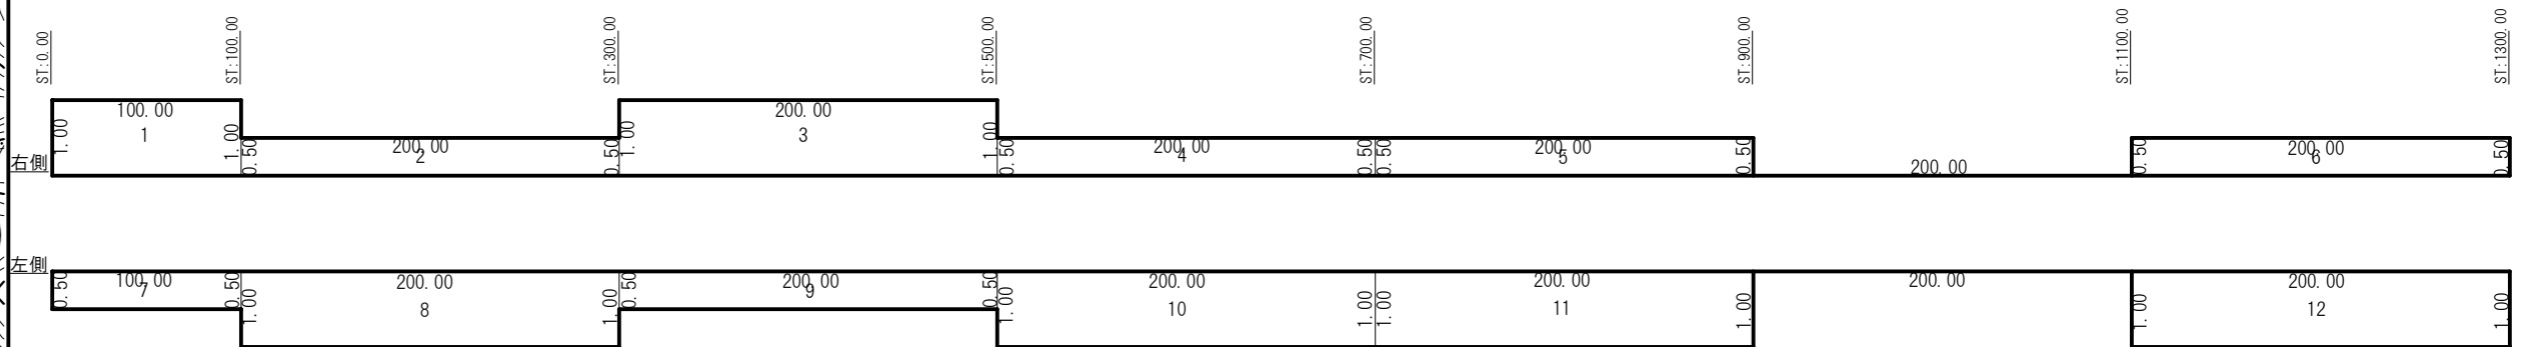

図面番号	2 / 3	縮尺	図示
工種	除草業務		
種別	計画図		
路線名	僧殿1号線外6線		
工事箇所	府中市 僧殿町 外 地内		
広島県府中市			

実施設計


小国本郷線 S=1:5000

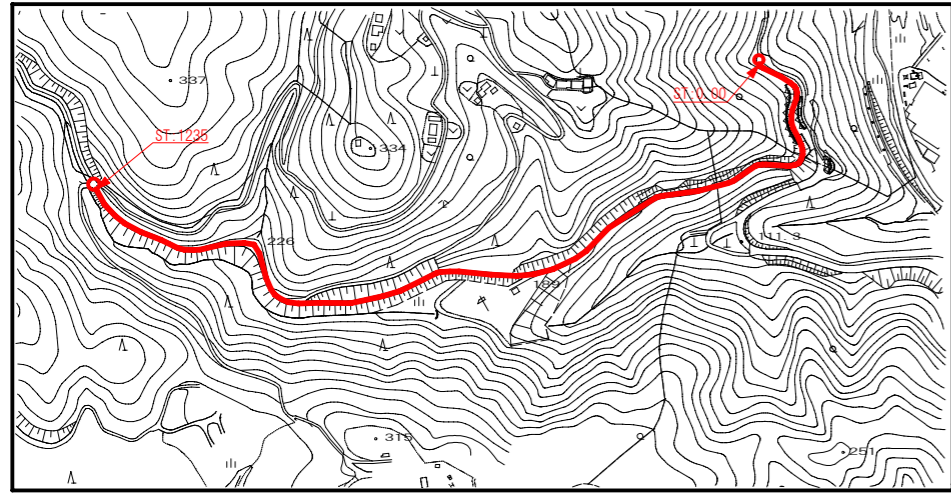

小国本郷線除草展開図 L=1,280m A=1,756m²
S=L:2000 W=1:50




篠根三郎丸10号線除草展開図 L=1,000m A=1,227m²
S=L:2000 W=1:50

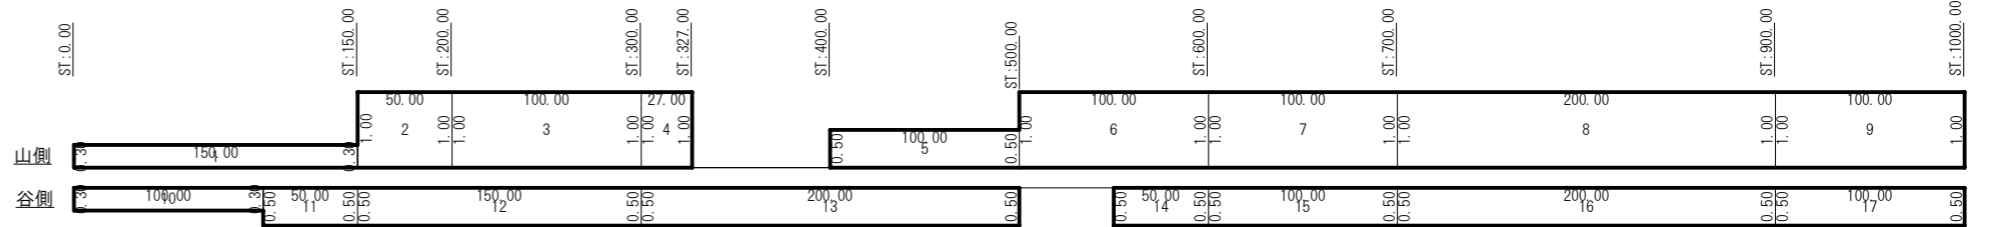


三郎丸小国線 S=1:5000

篠根三郎丸10号線 S=1:5000

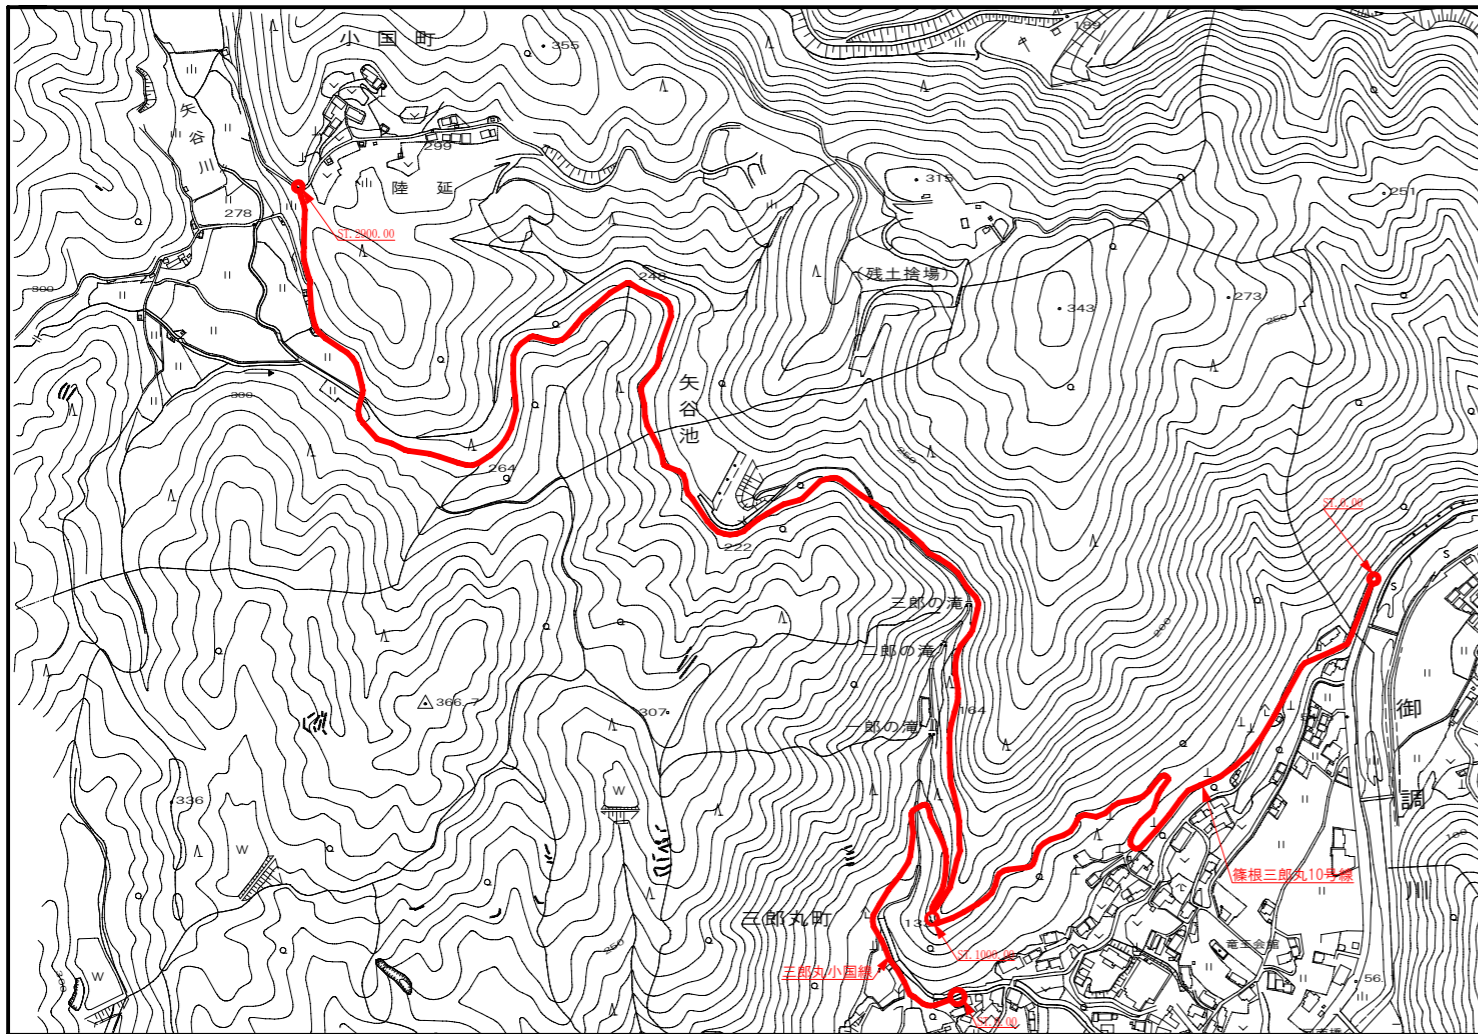



三郎丸小国線除草展開図 L=2,900m A=3,609m²
S=L:2000 W=1:50

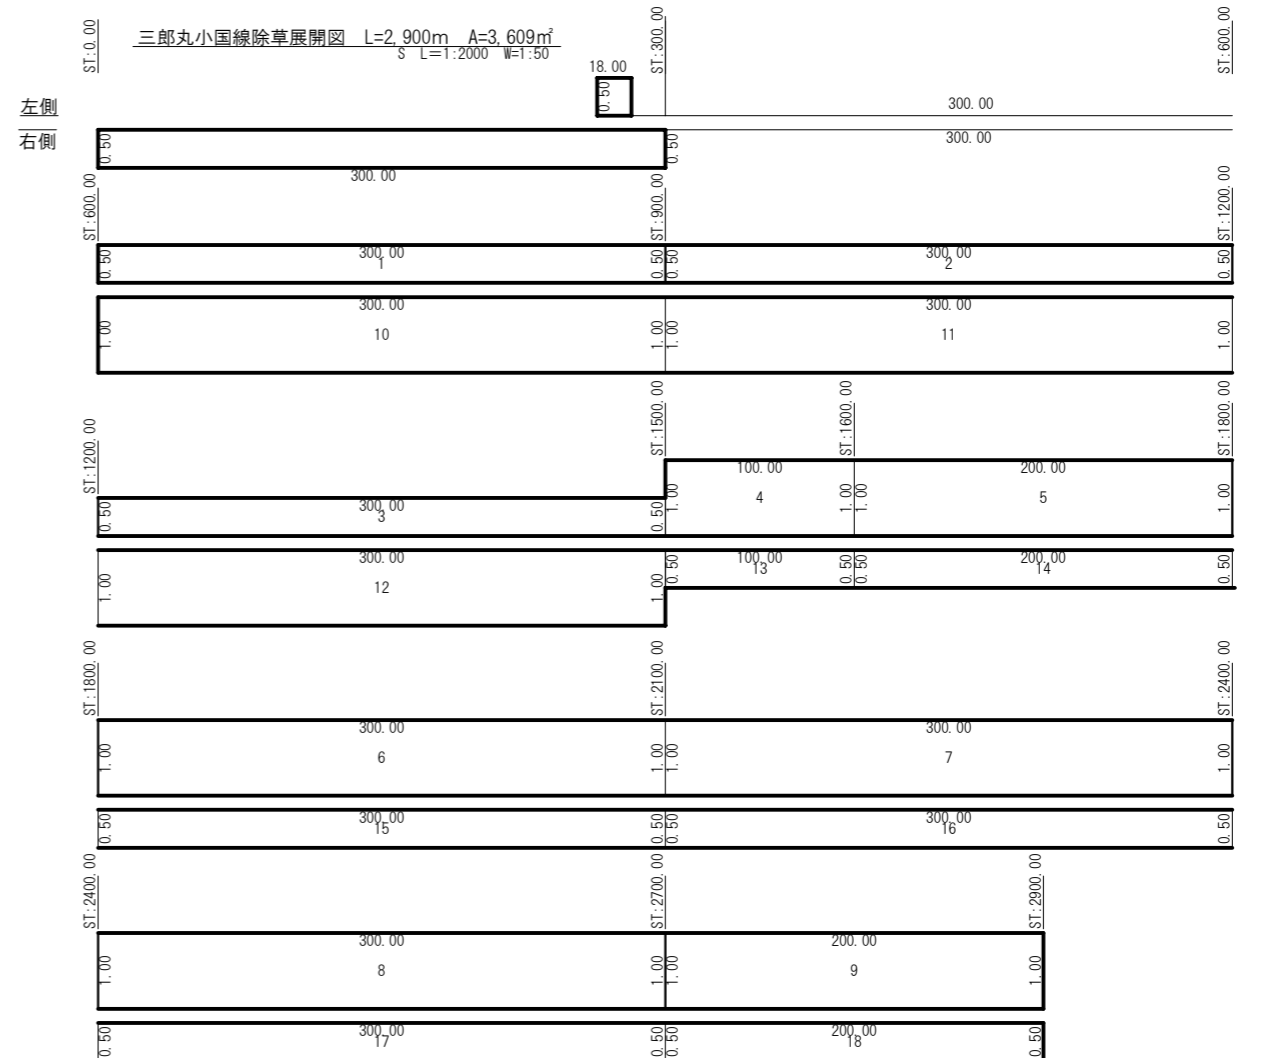

図面番号	3 / 3	縮尺	図示
工種	除草業務		
種別	計画図	番号	
路線名	僧殿1号線外6線		
工事箇所	府中市 僧殿町 外地内		
広島県府中市			

実施設計

芦田川右岸線除草展開図 L=1,500m A=3,200㎡
L=1:2000 W=1:50

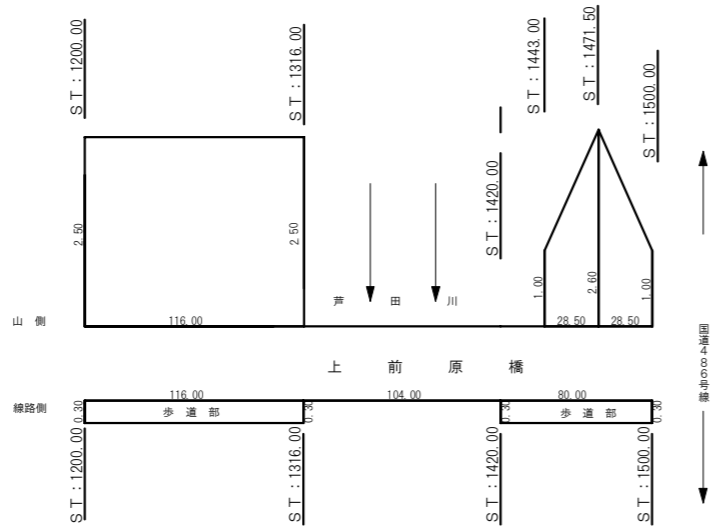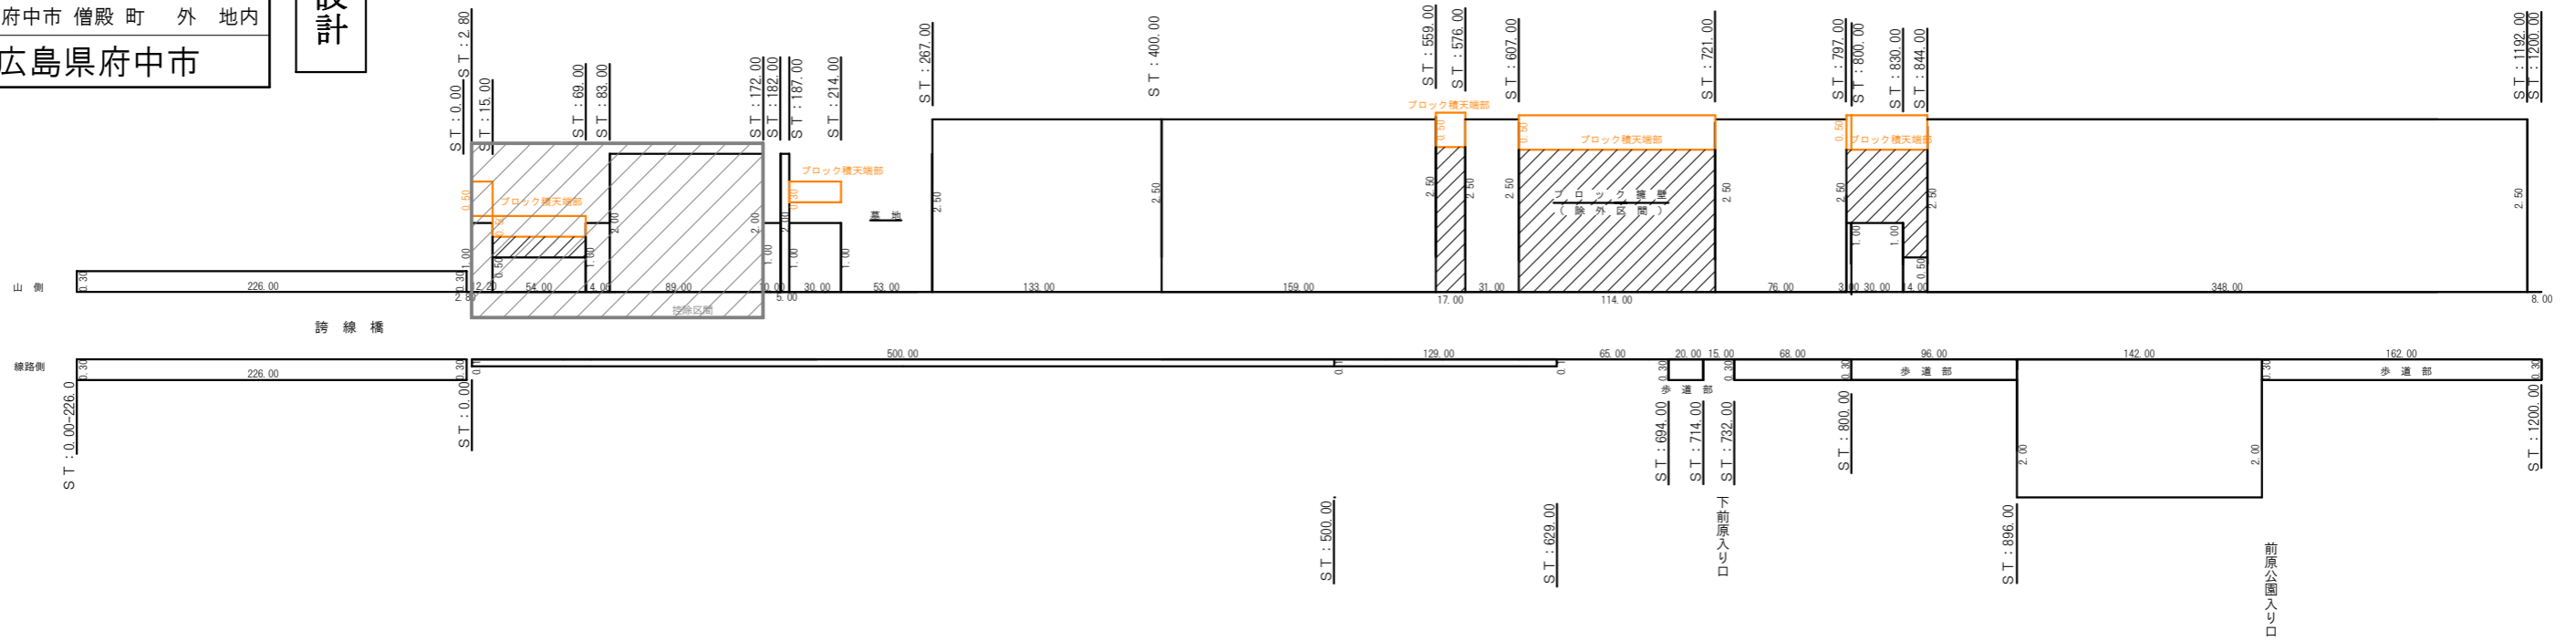

標準断面図



芦田川右岸線 L=1,500m A=3,200㎡
S=1:5000

