


栗生小学校屋上防水改修工事

図面リスト	
00	表紙
01	配置図
02	屋上平面図
03	立面図 1
04	立面図 2
05	断面図


仮設工事特記仕様書

- ① 工事車両出入りは綿密に打合せを行い、職員及び第三者の安全に細心の注意を払うこと。
- ② 施工者が必要と判断した場合には、出入り口前に鉄板を敷いて養生する。
- ③ 改修建物の周囲にある雨水排水施設を壊さないように注意する。
(既設建物を傷めた場合には復旧する。)
- ④ 仮設等については、事前に詳細な調査・検査を行い、より安全な施工に勤める。
- ⑤ 仮設計画をたてる前に、施設関係者及び監督員と十分に協議する。
- ⑥ 仮設計画は監督員の承諾を得る。
- ⑦ 工事車両等の通行により、周辺道路を汚さないように注意し、汚れた場合は速やかに清掃を行うこと。
- ⑧ 騒音、粉塵に関する注意、工程及び車両のルートについて施設側と協議する。

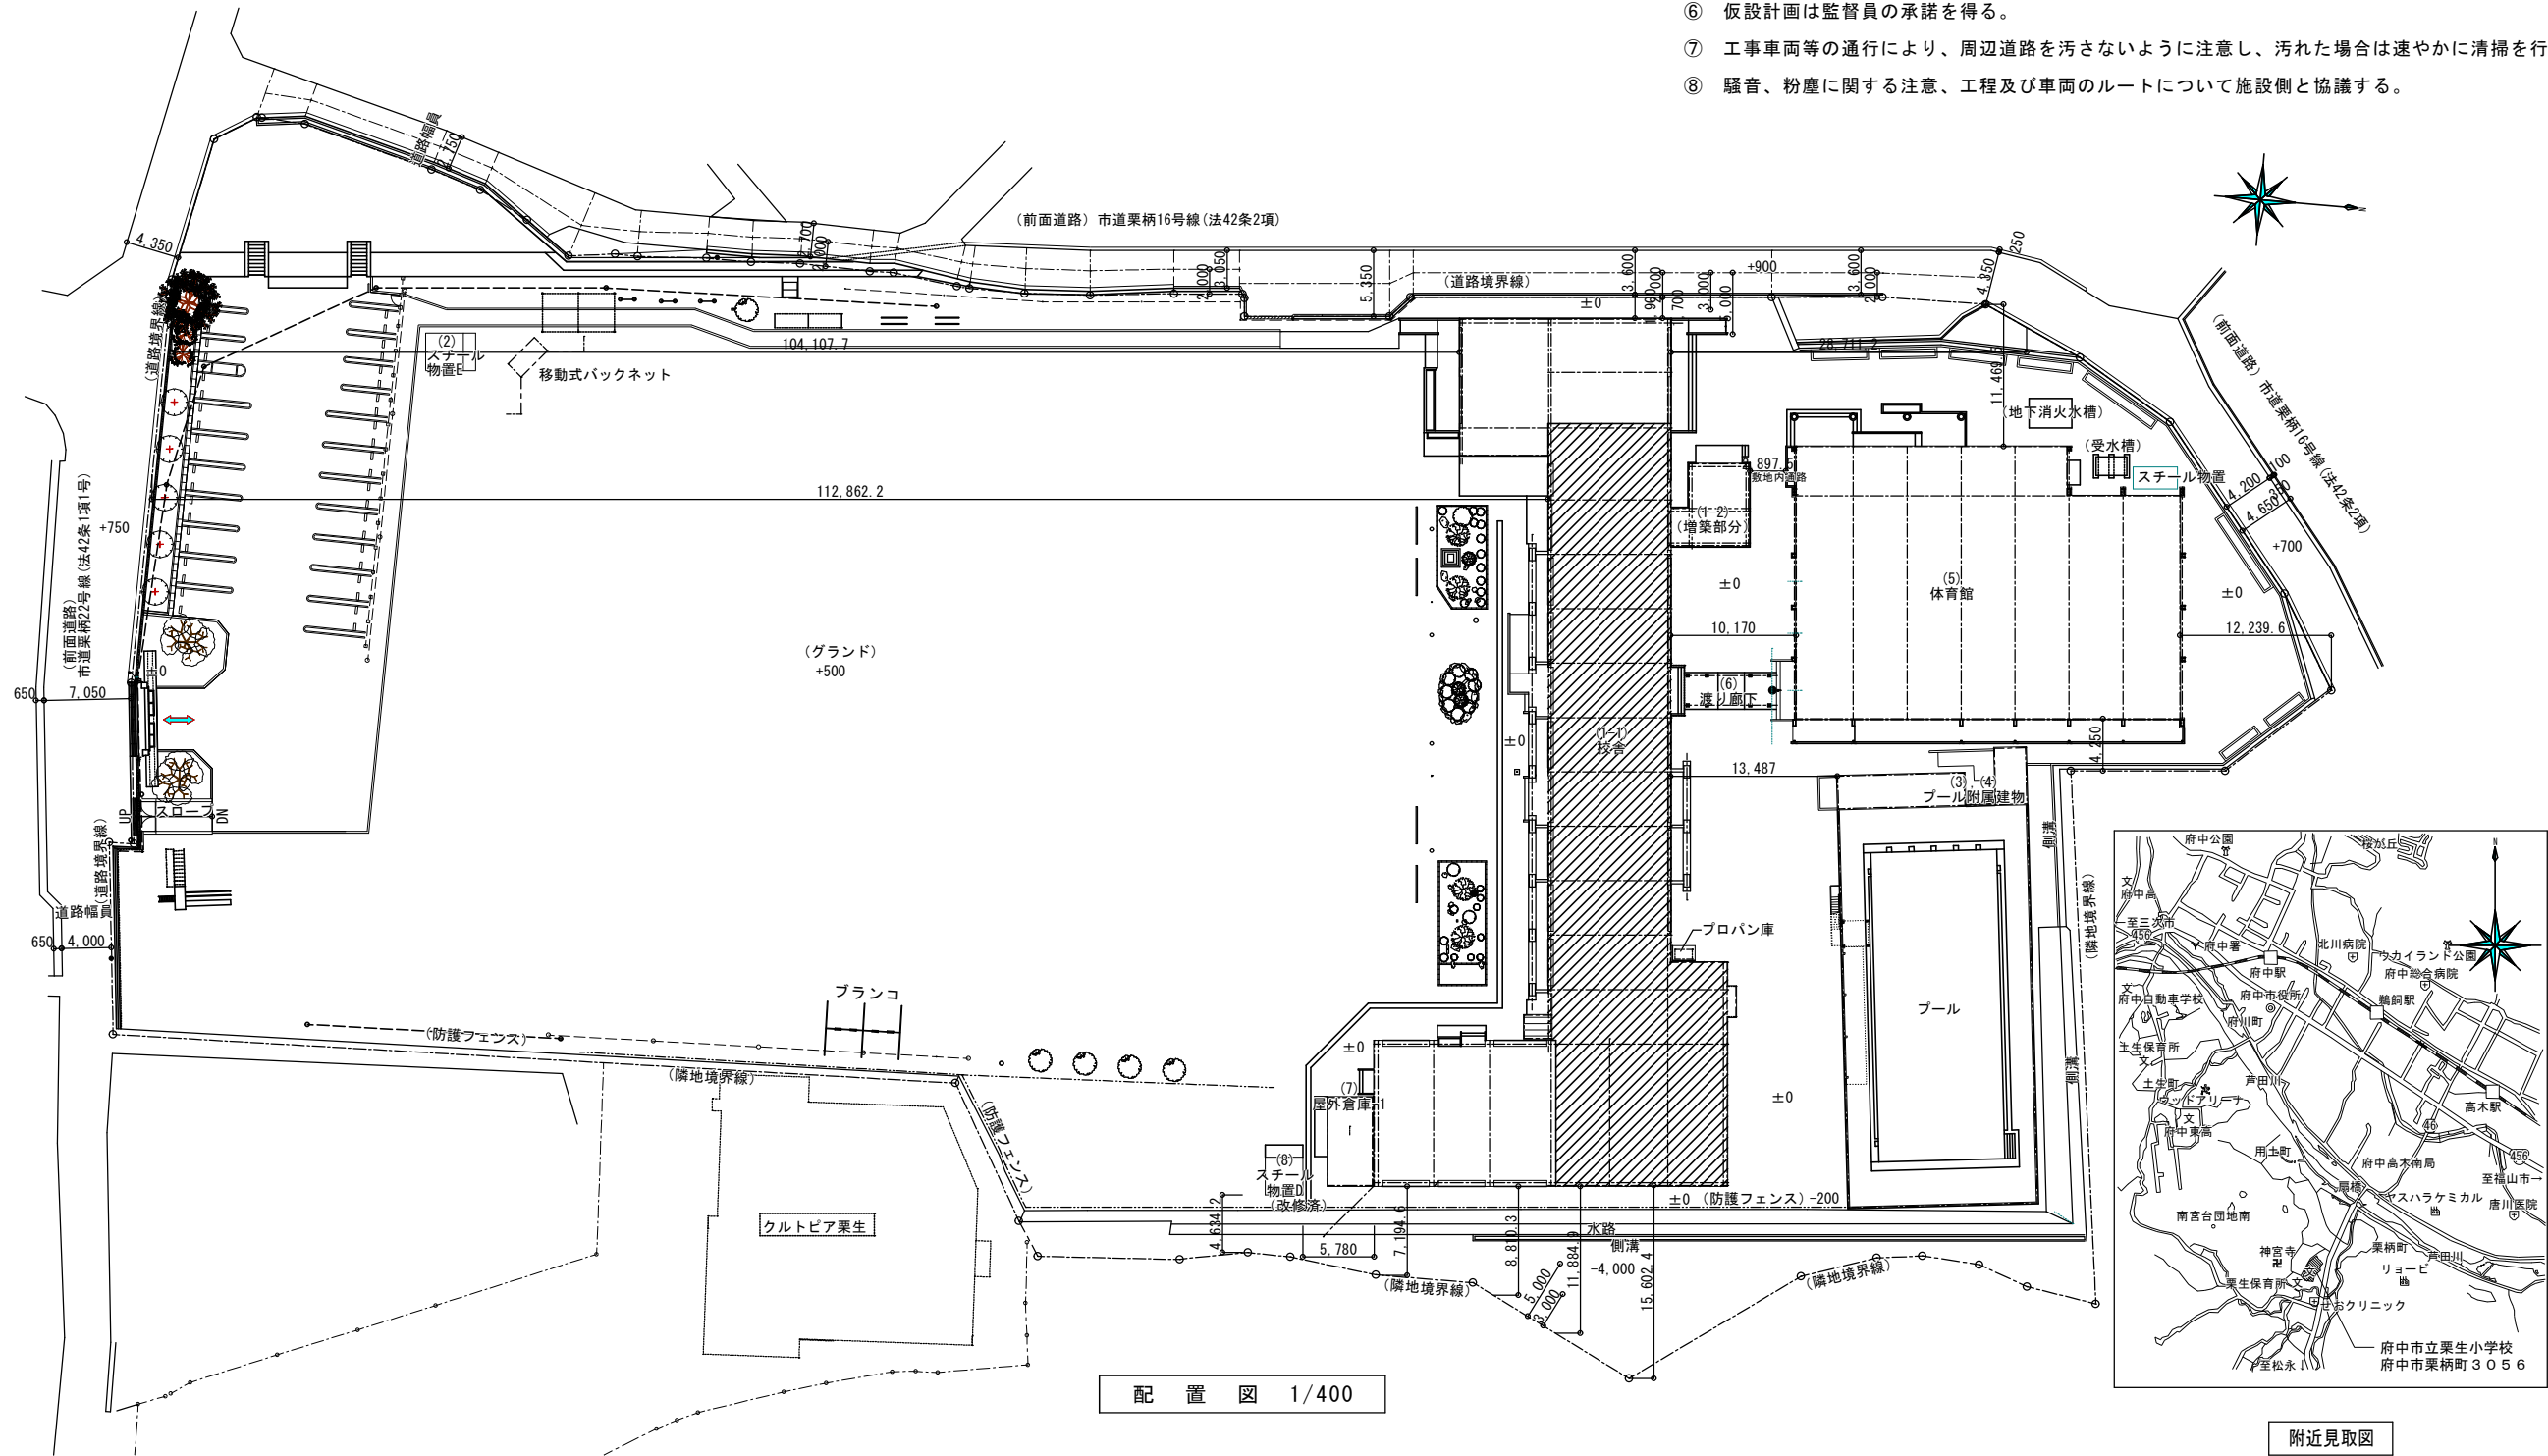


※凡例 : 改修部分を示す

附近見取図

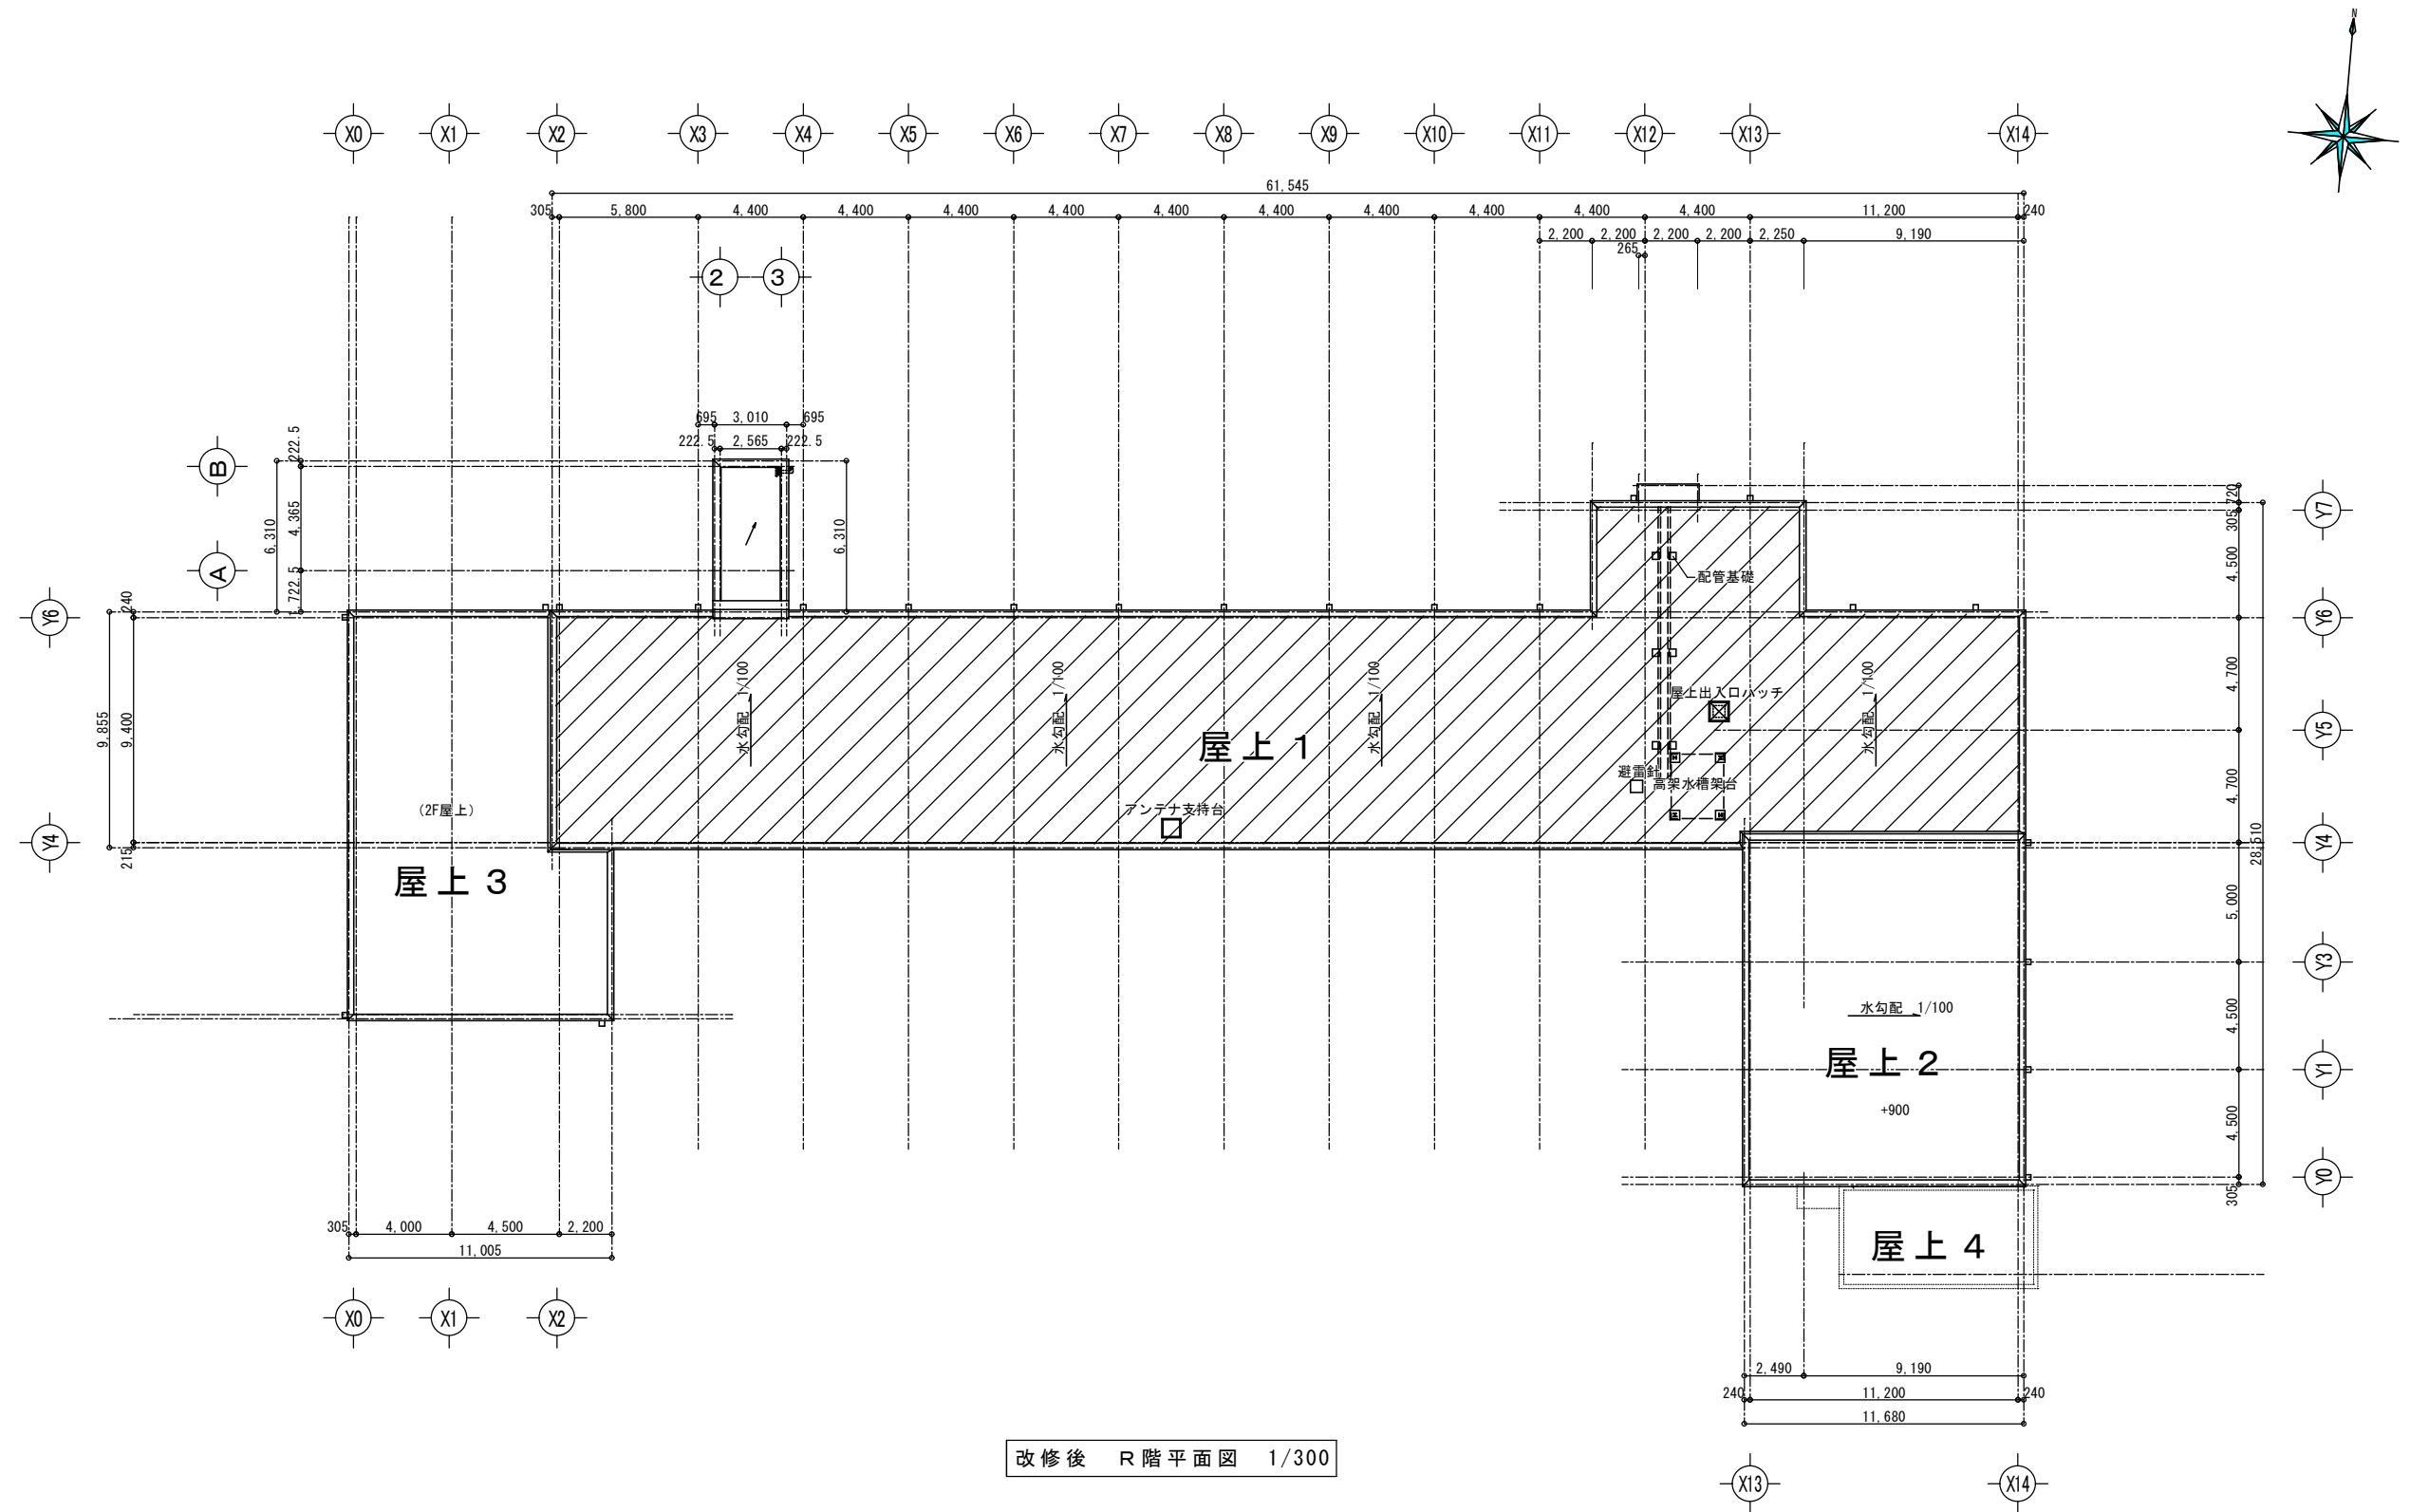


改修後 R 階平面図 1/300

※凡例 (hatched box): 改修部分を示す

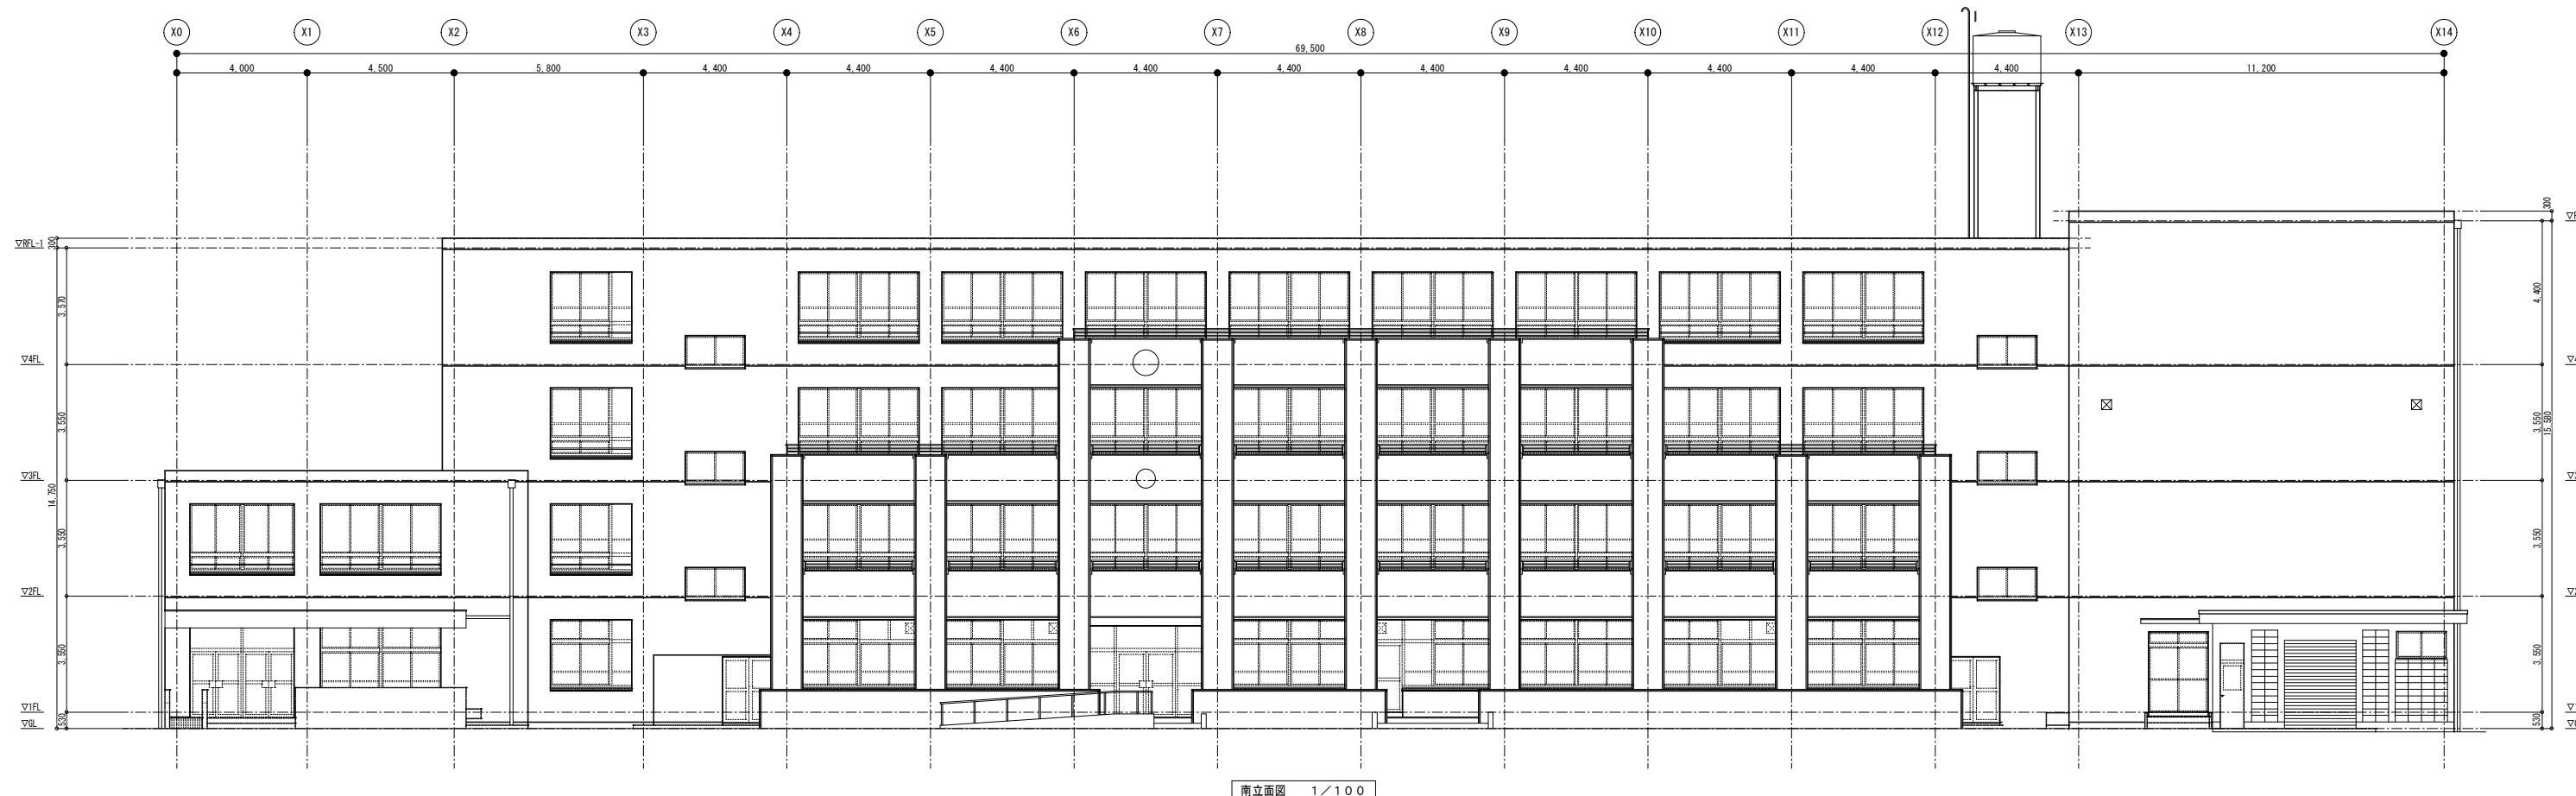


南立面図 1/100

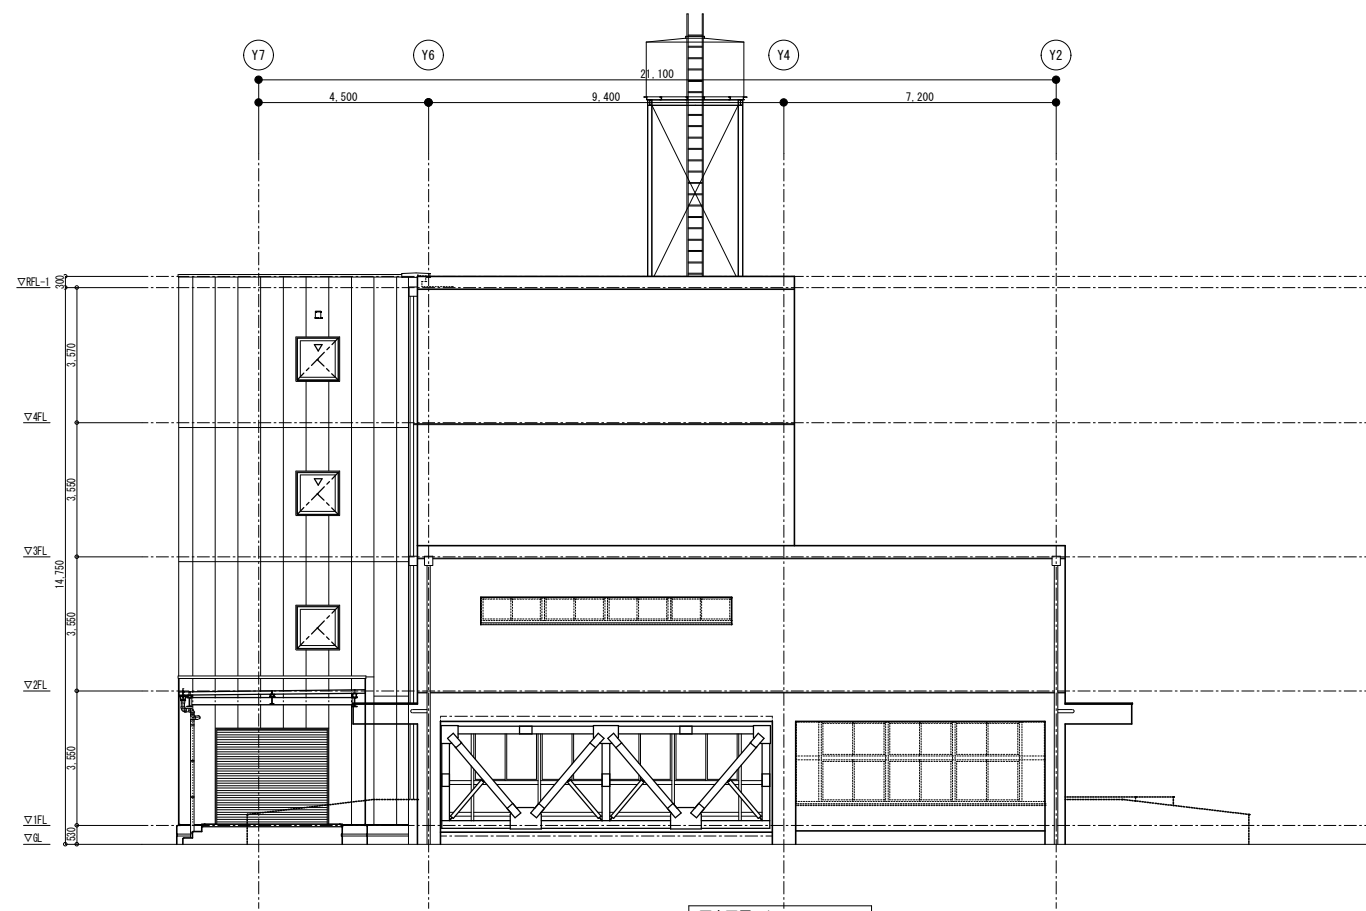


西立面図-1 1/100




西立面図-2 1/100

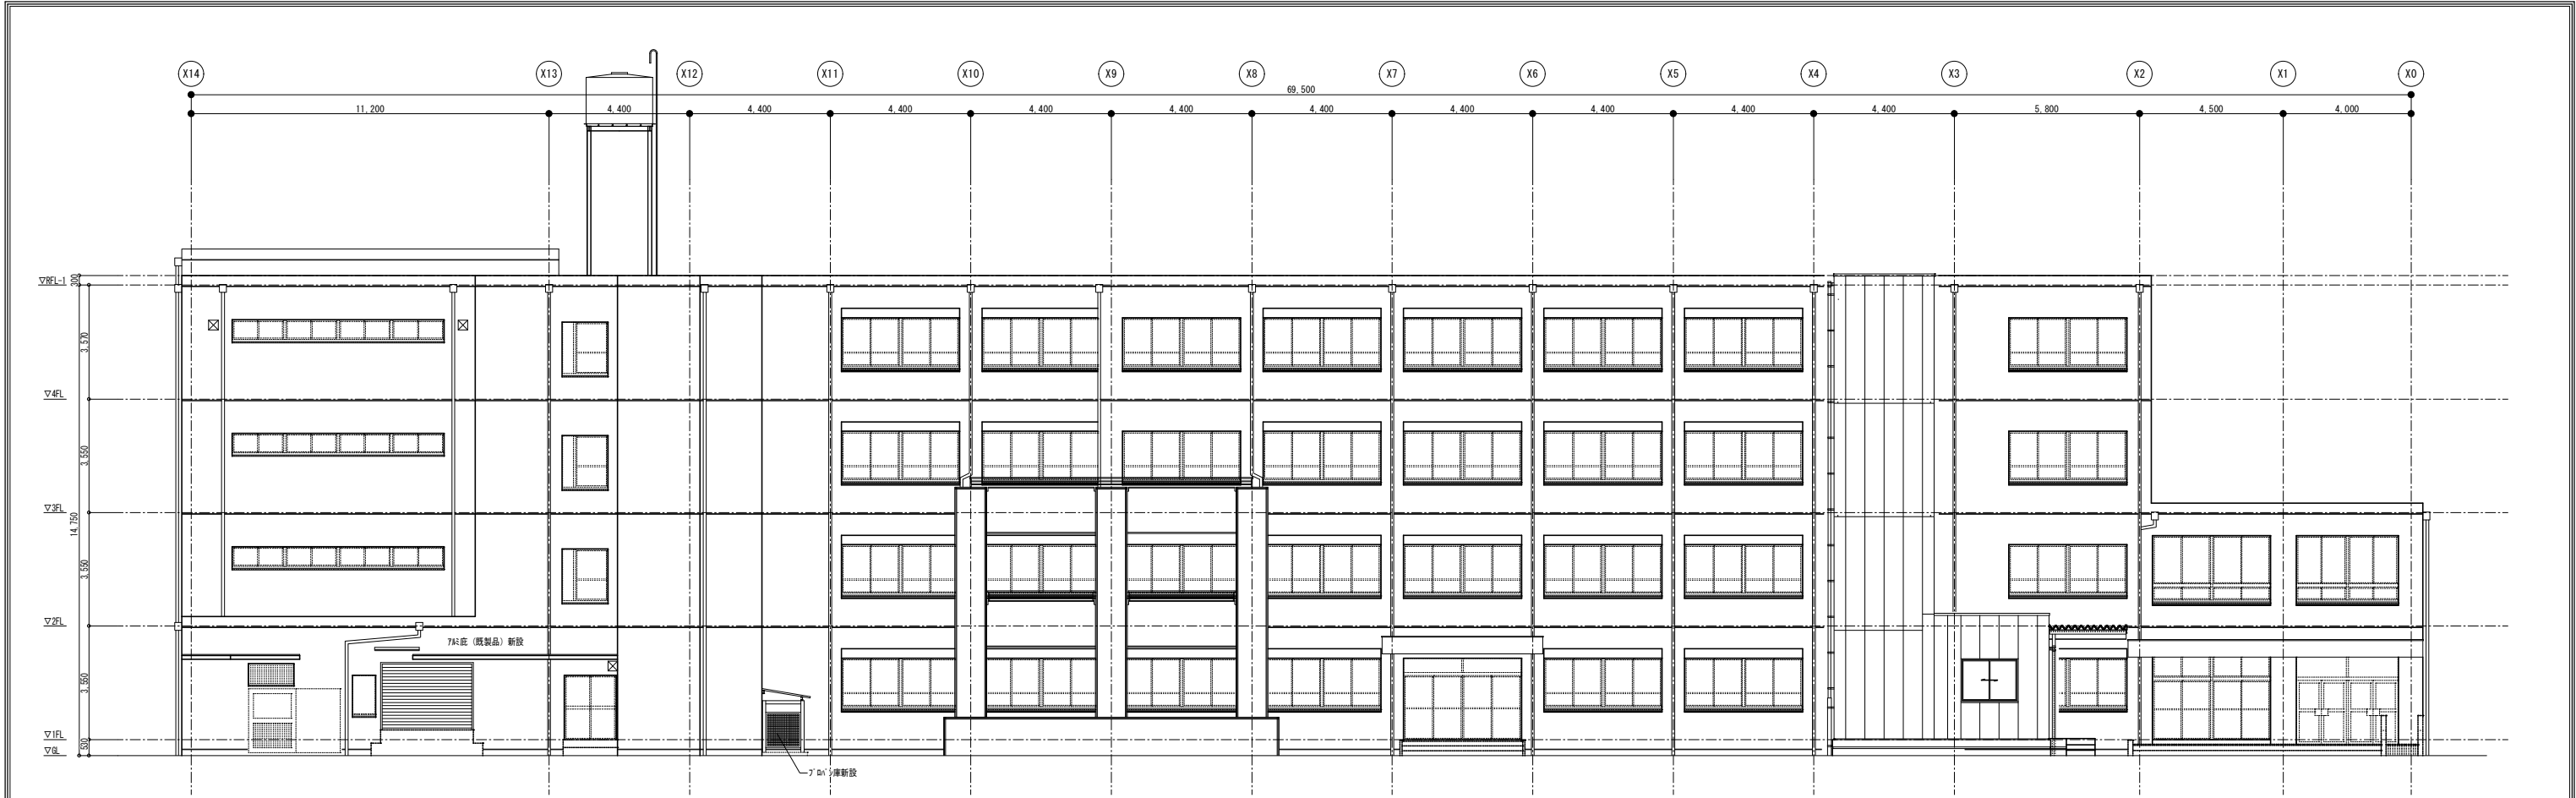

北立面図 1/100

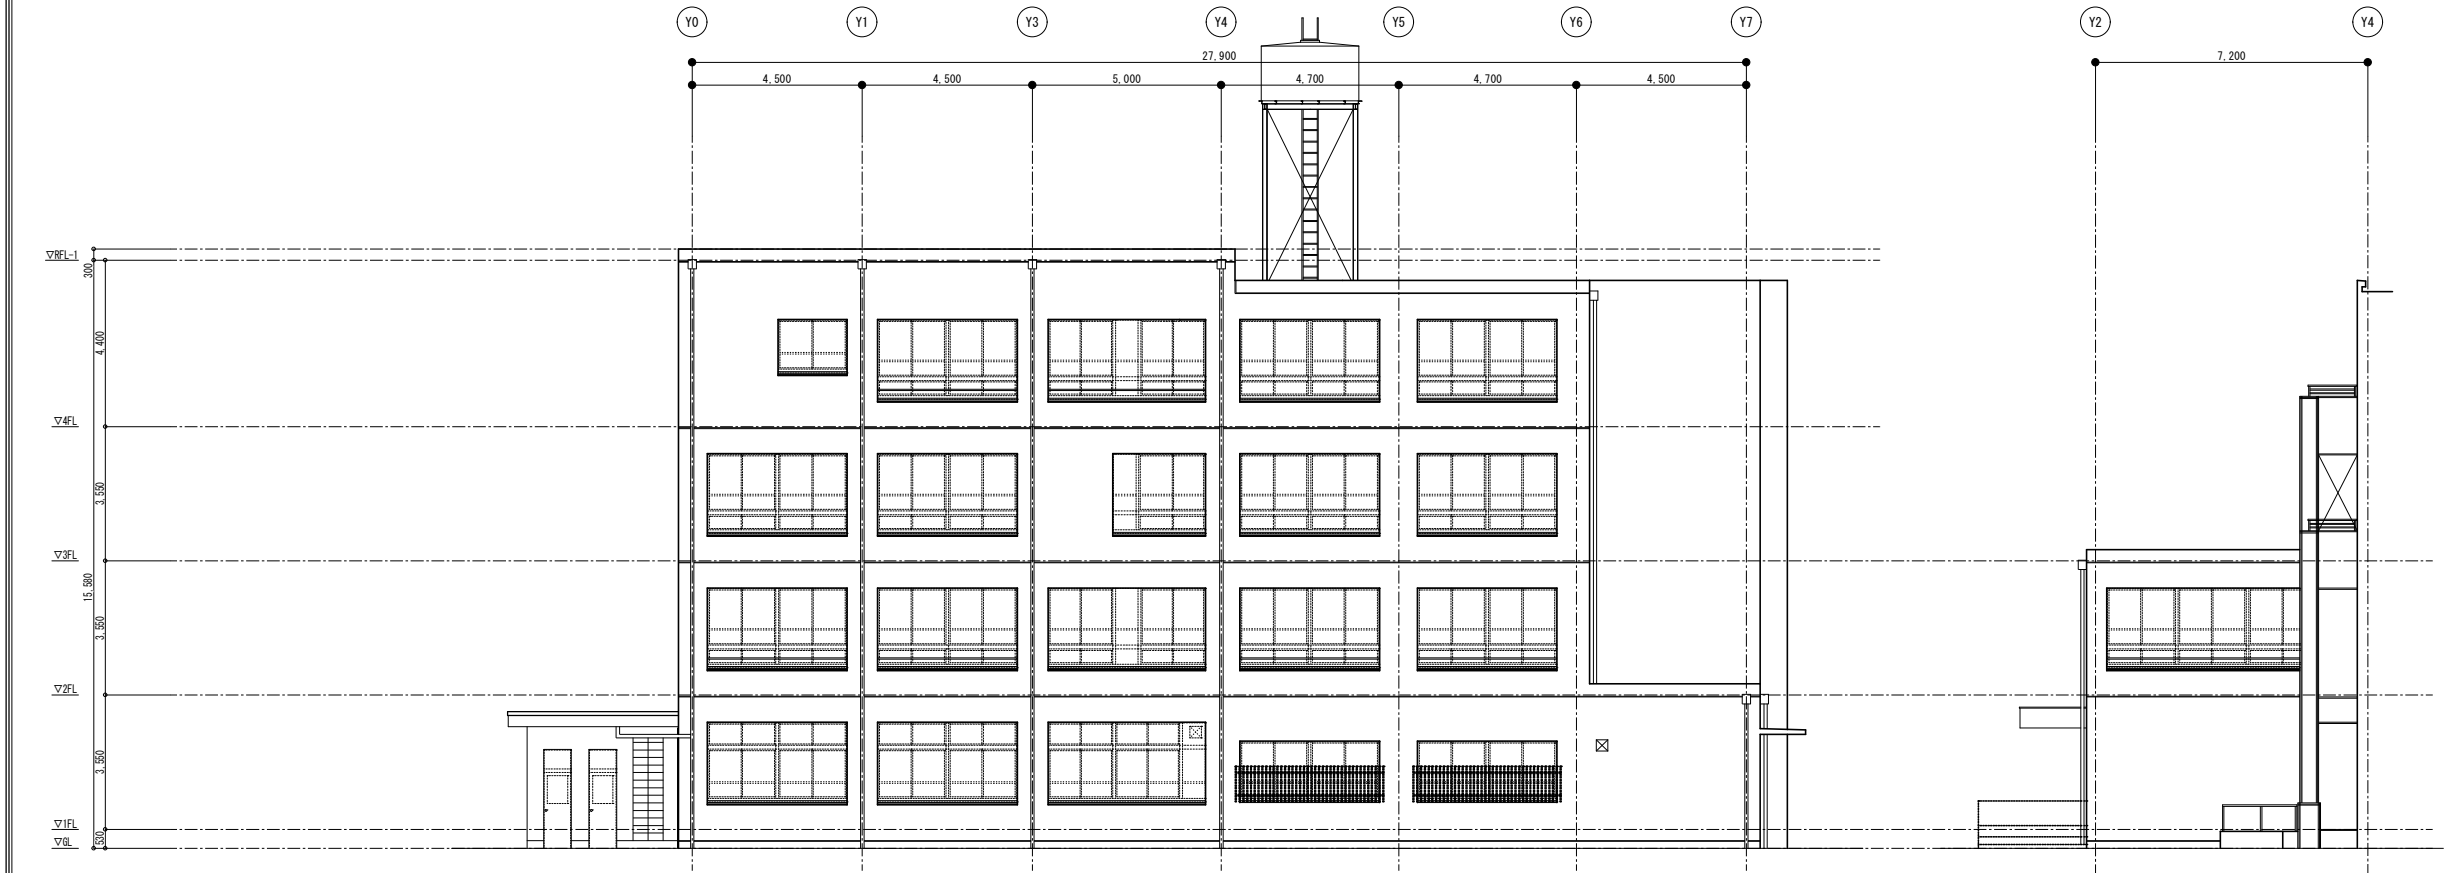

東立面図-1 1/100

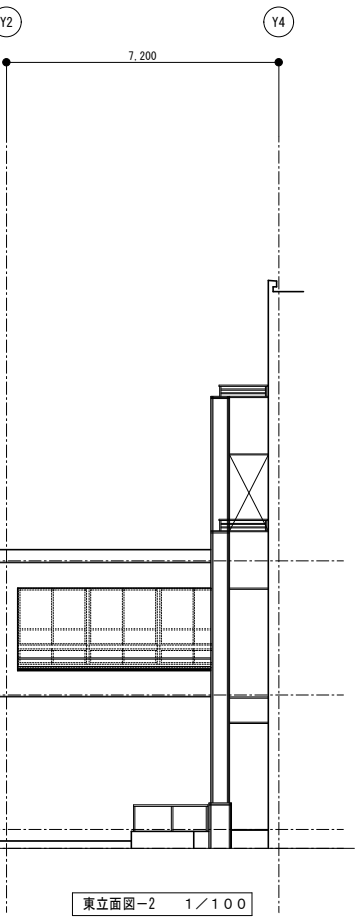

東立面図-2 1/100

