

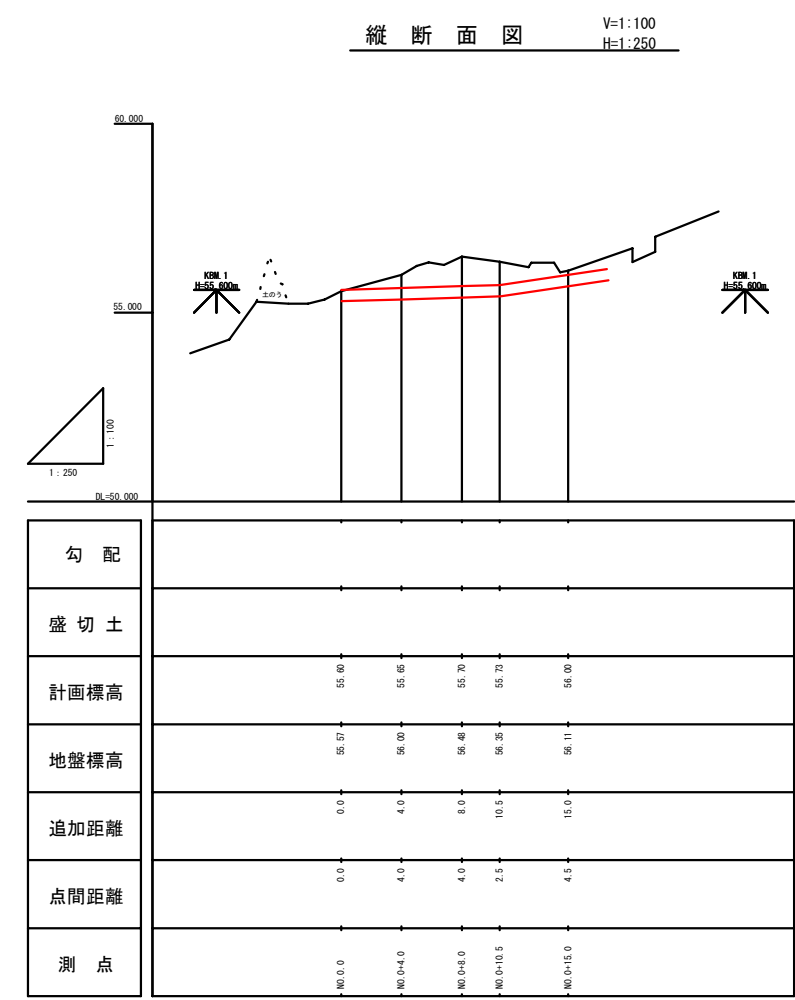


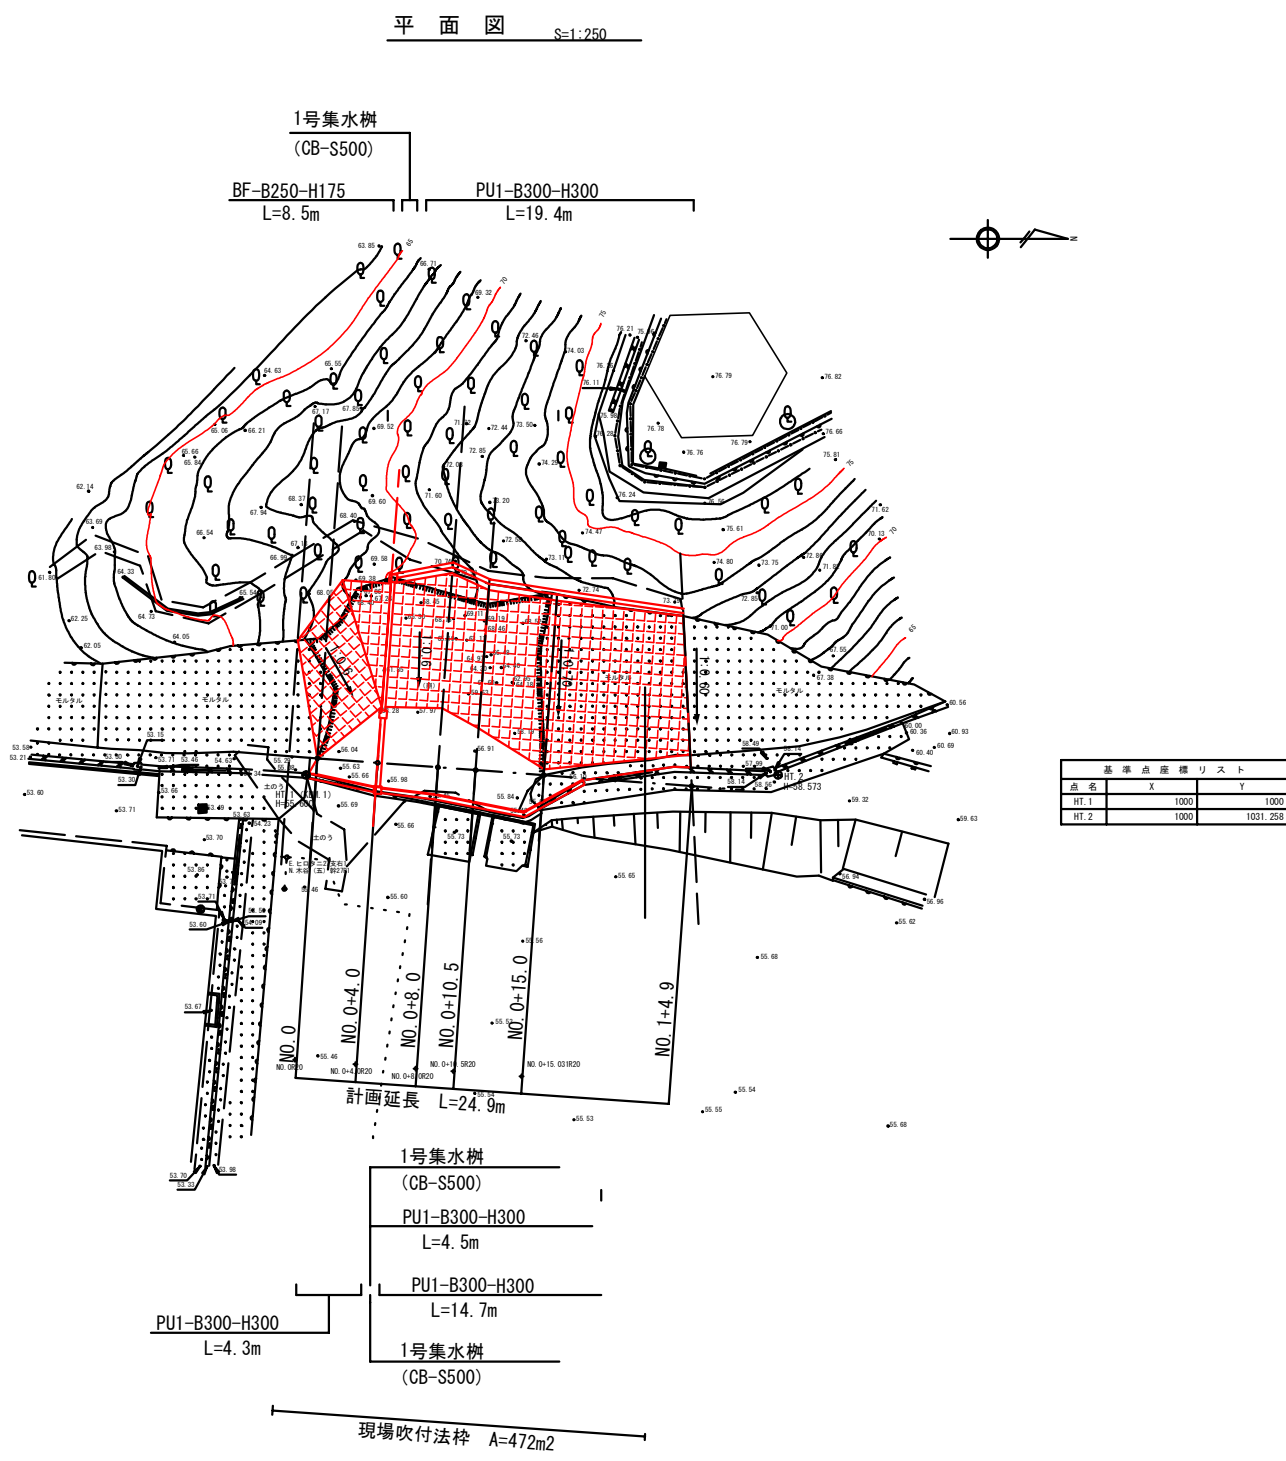





標準断面図

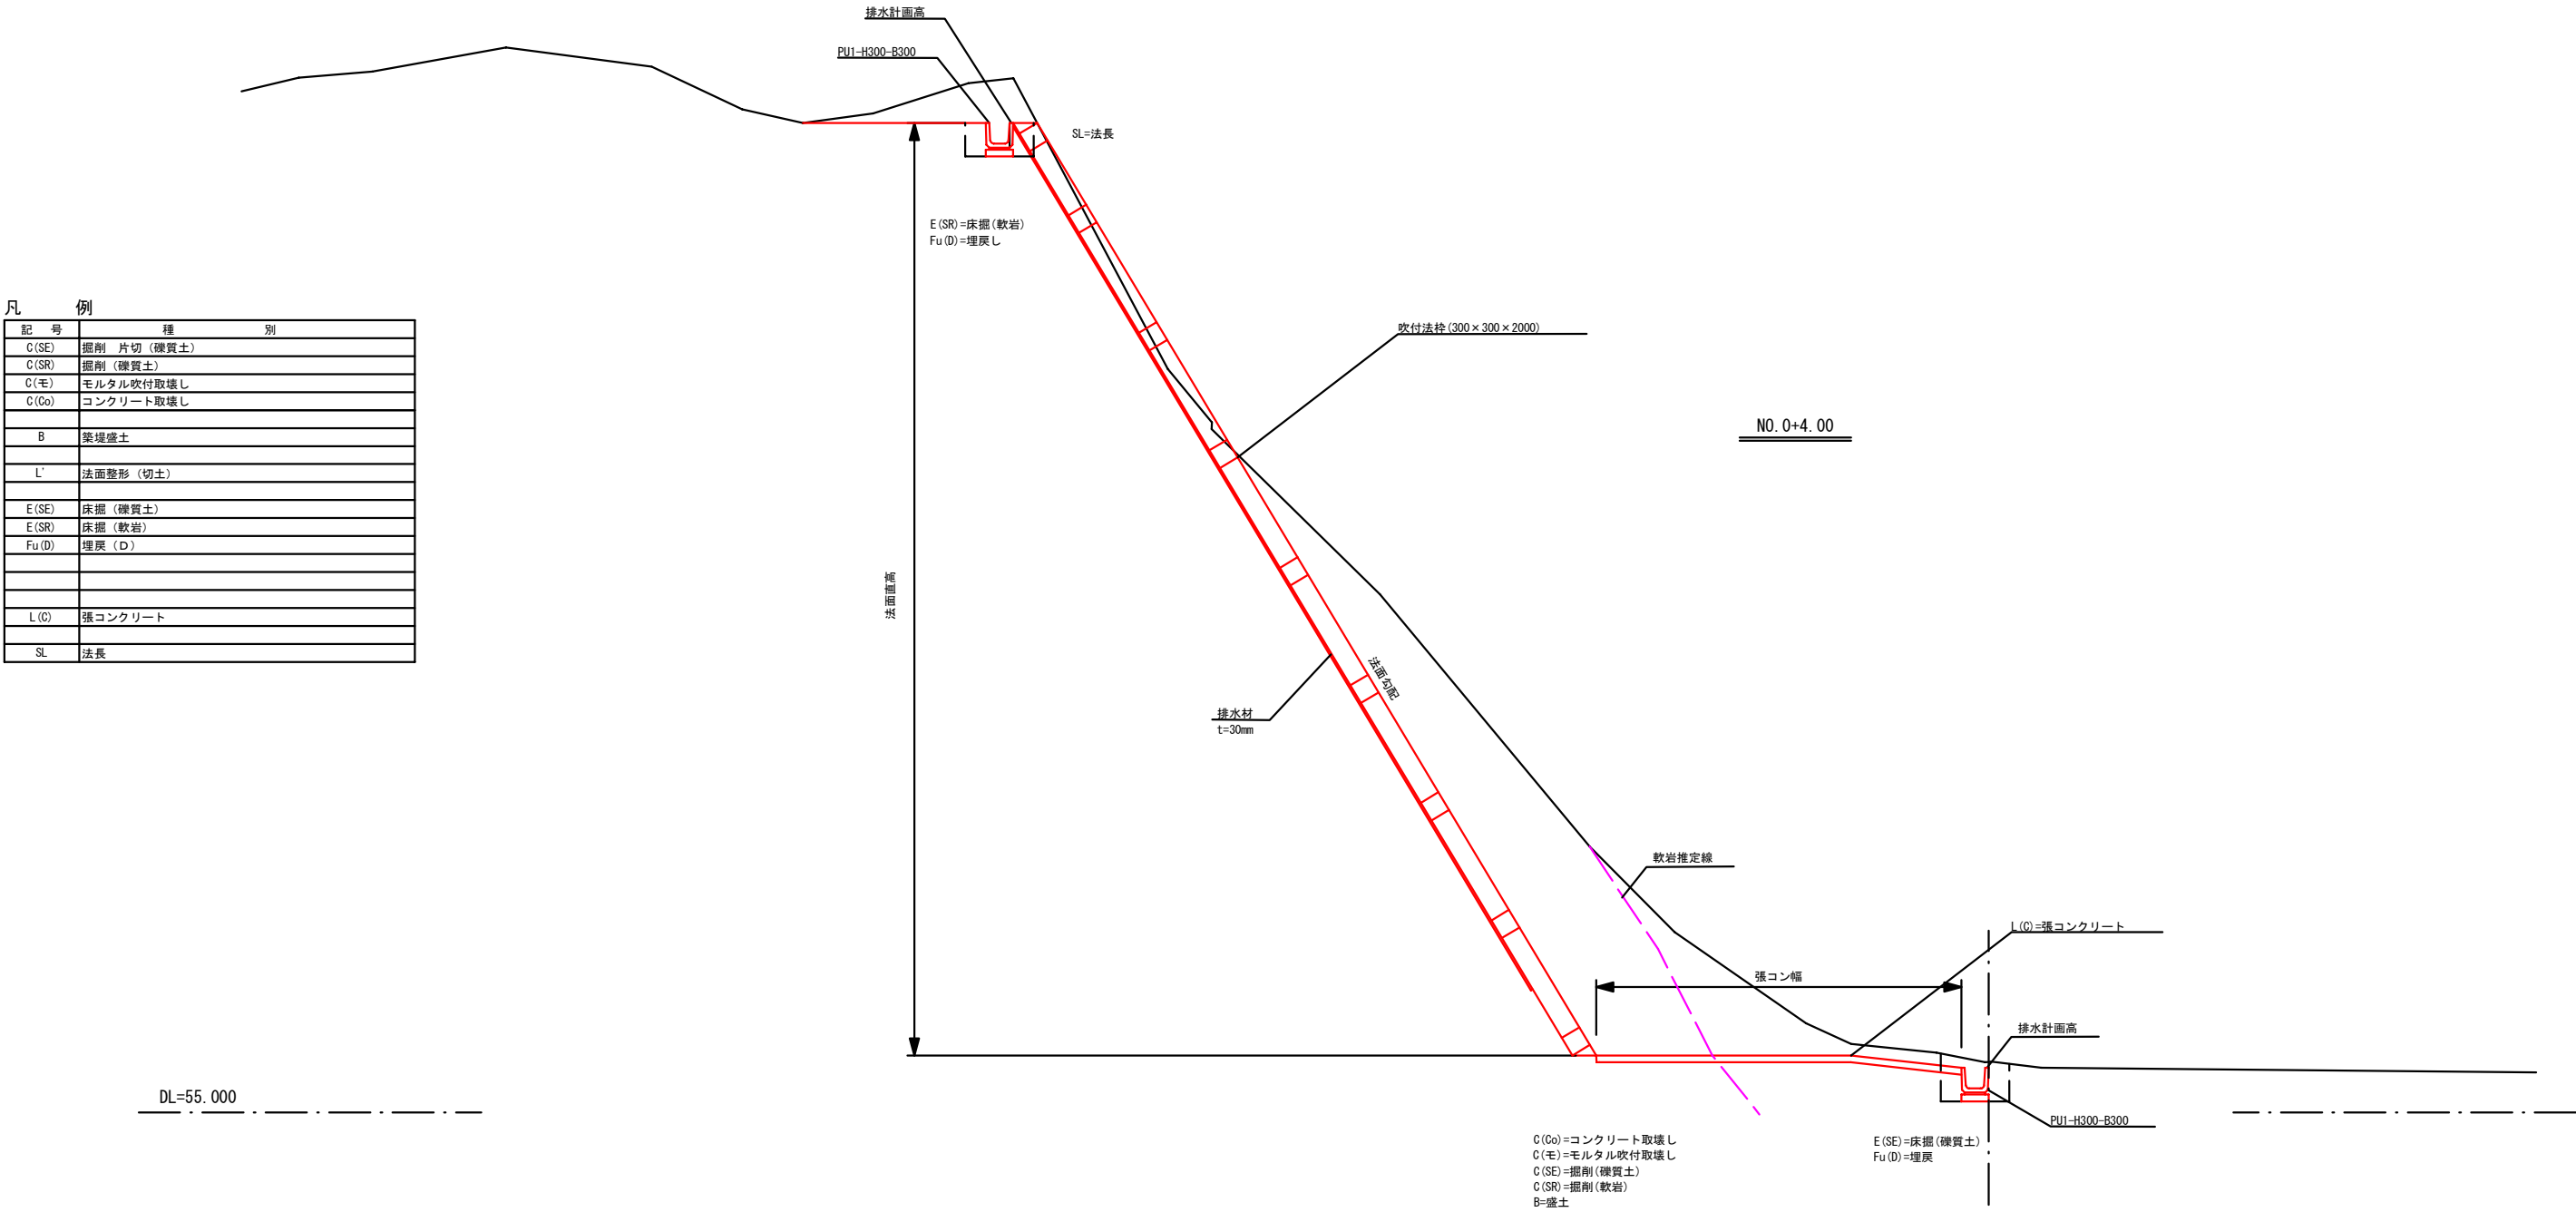

A3縮小50%

工事名	府-4 下ノ山小規模崩壊地復旧工事		
図面名	標 準 断 面 図		
作成年月	令和7年 1月		
縮 尺	1 : 50	図面番号	2 / 6
会社名	広建コンサルタンツ株式会社		
事業者名	府 中 市		


横断図

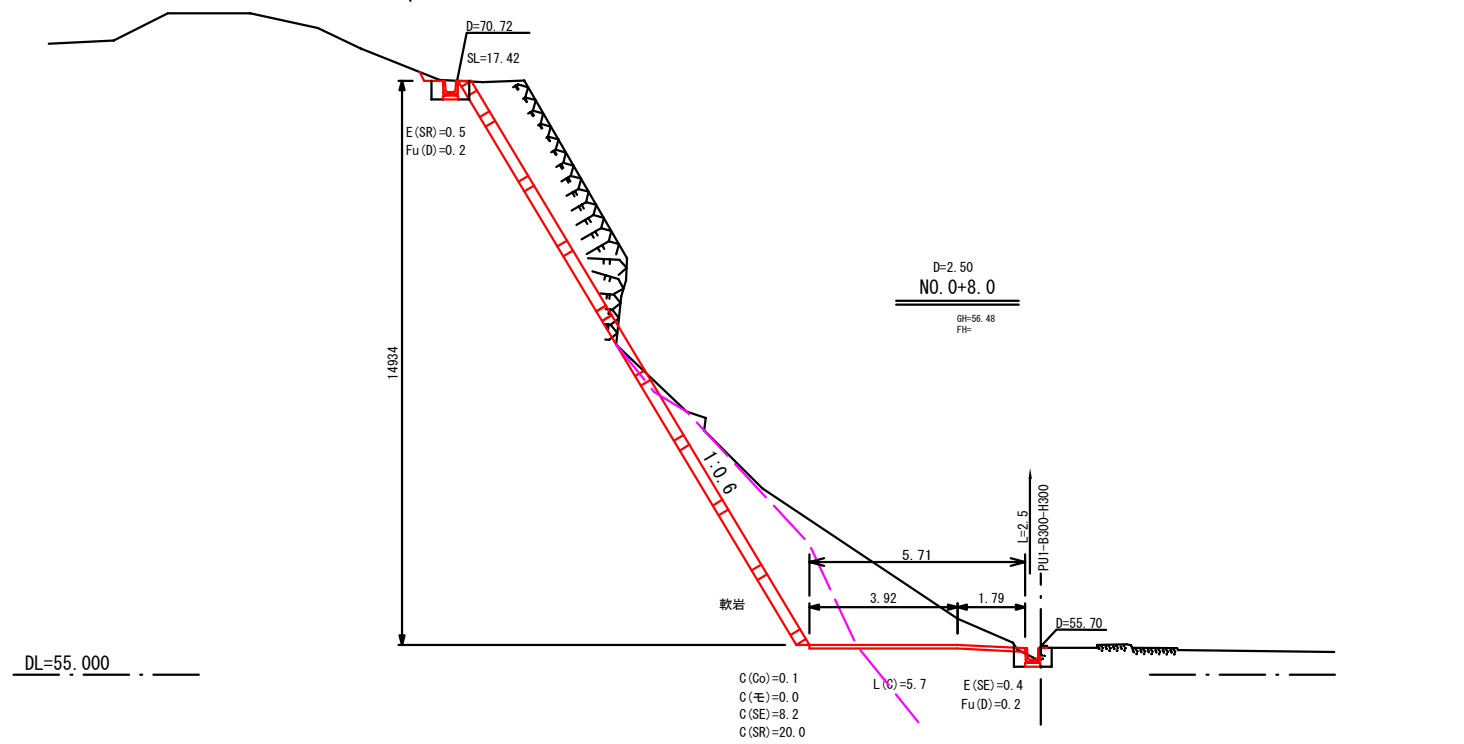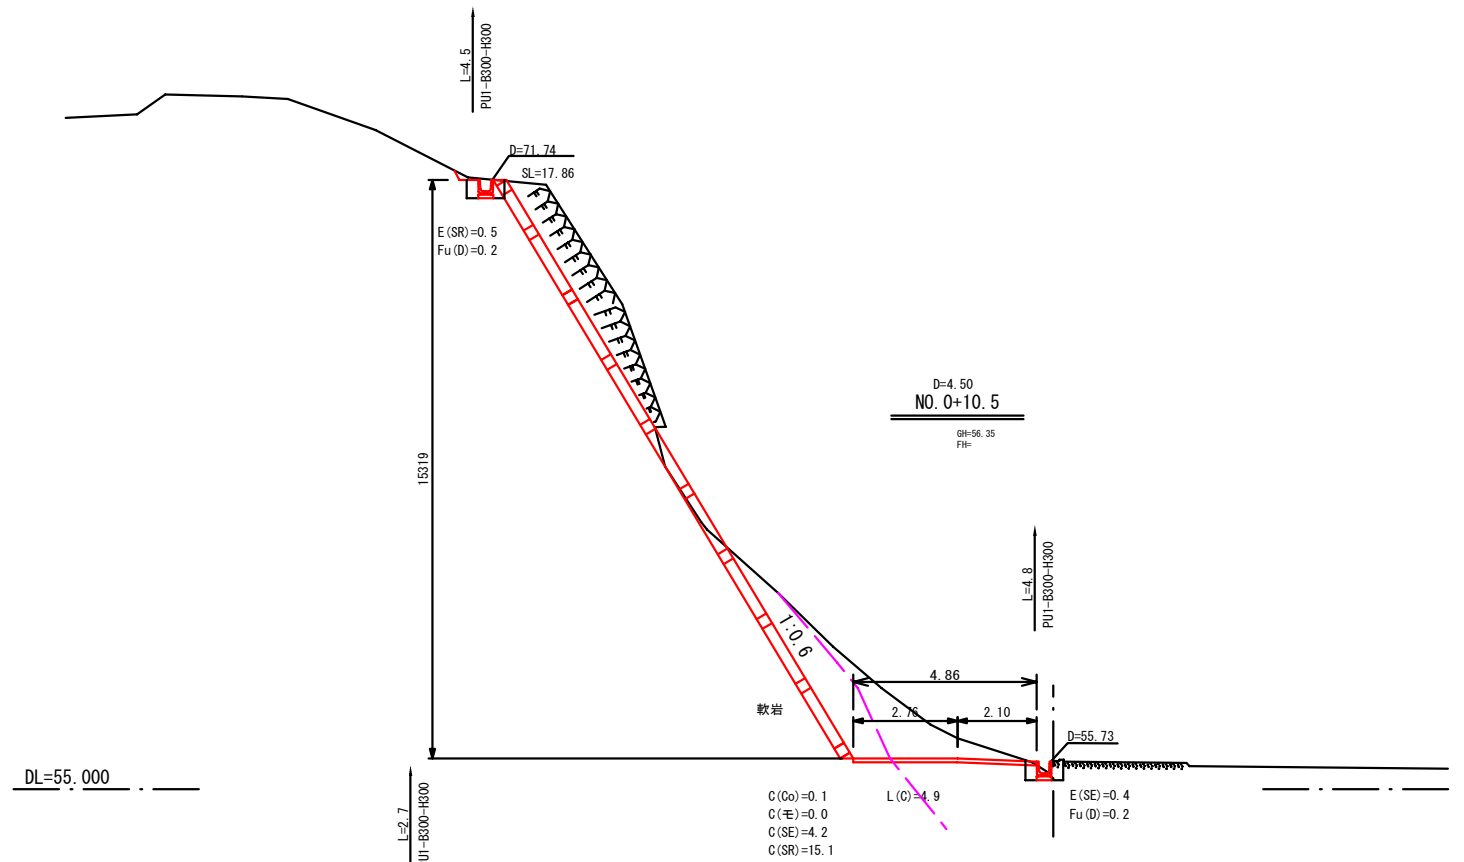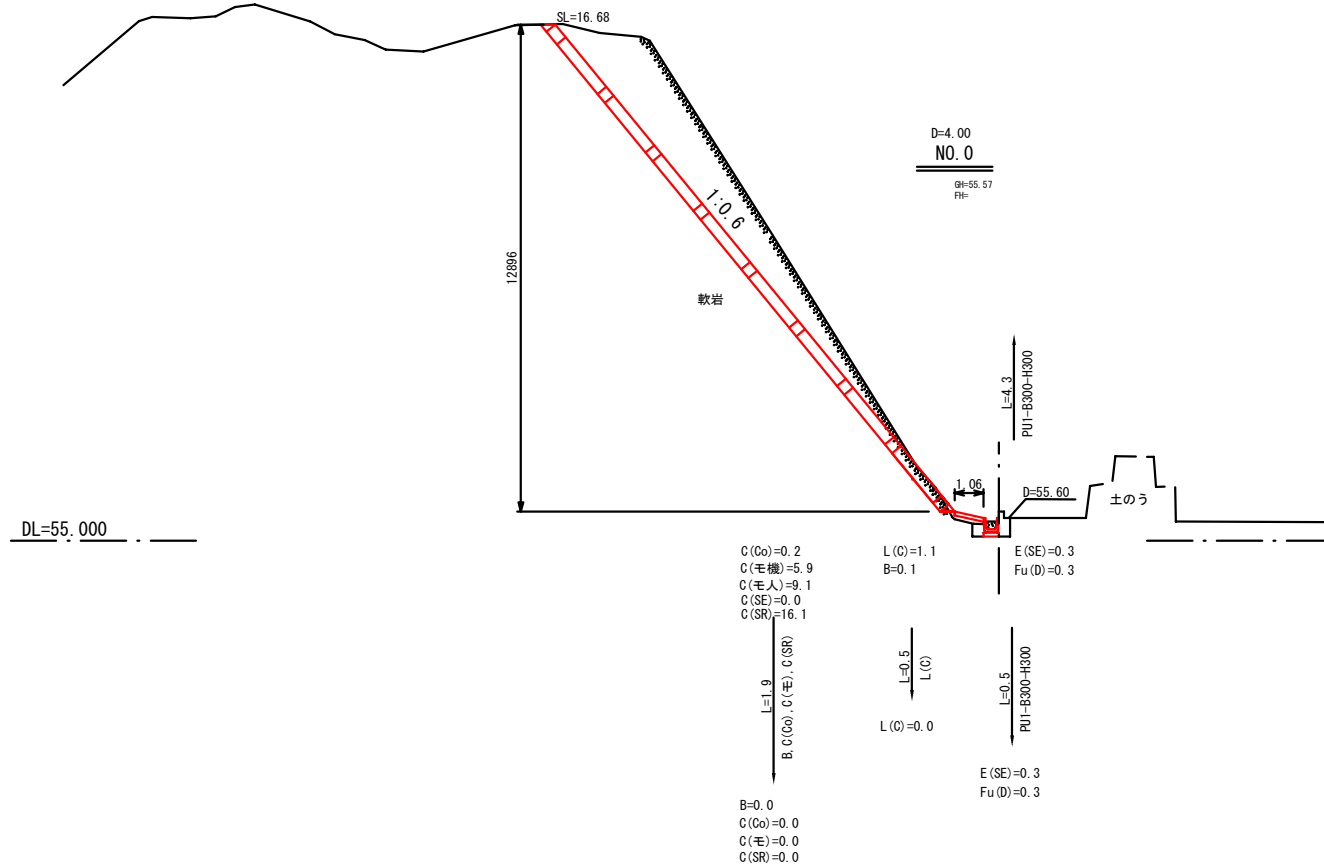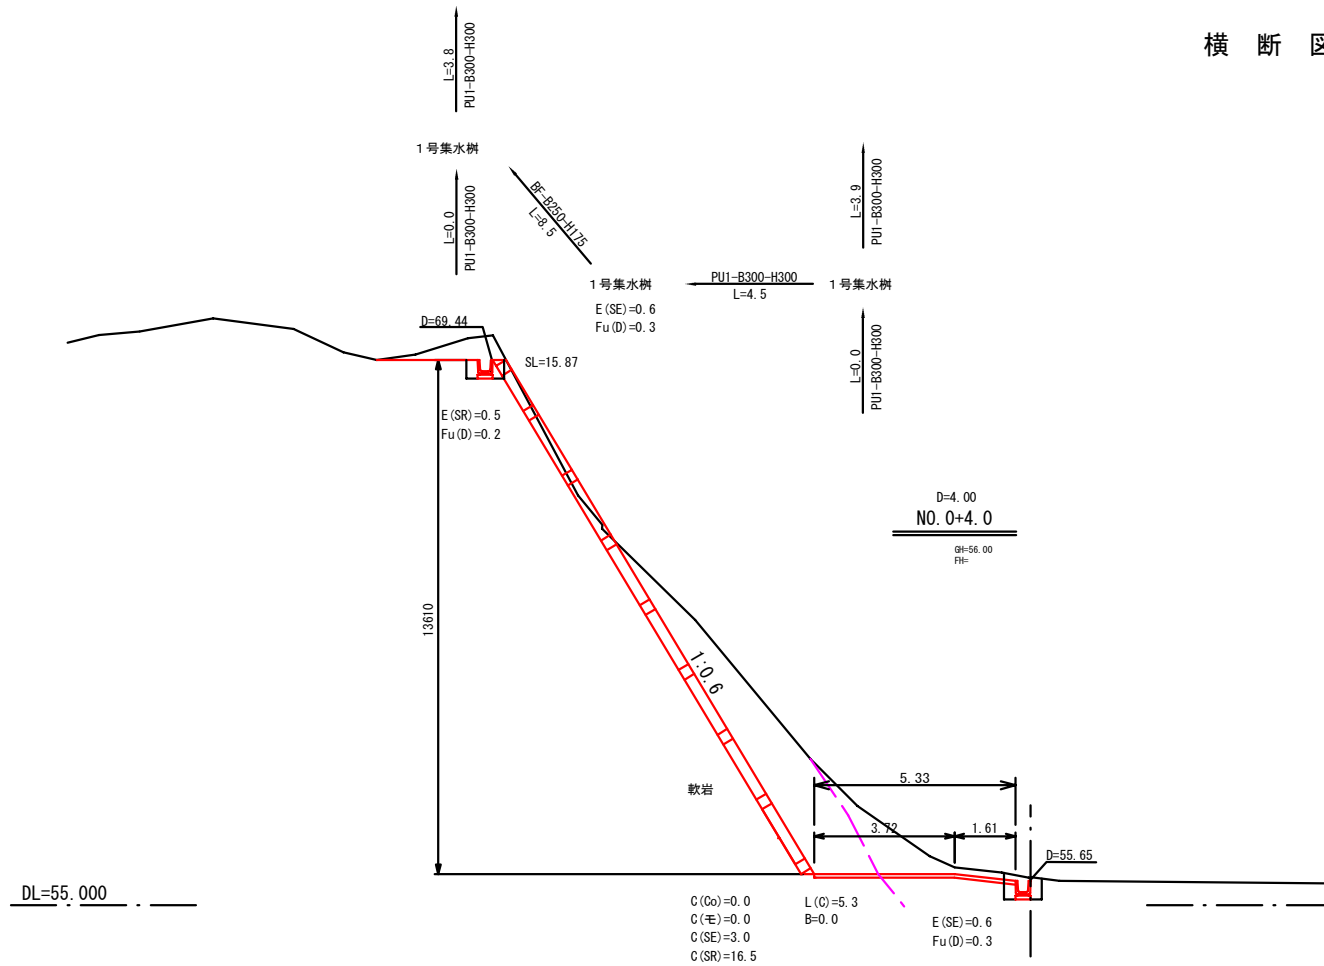

3縮小50%

工事名	府-4 下ノ山小規模崩壊地復旧工事		
図面名	横 断 図(1)		
作成年月	令和7年 1月		
縮 尺	1 : 100	図面番号	3 / 6
会社名	広建コンサルタンツ株式会社		
事業署名	府 中 市		


横断図

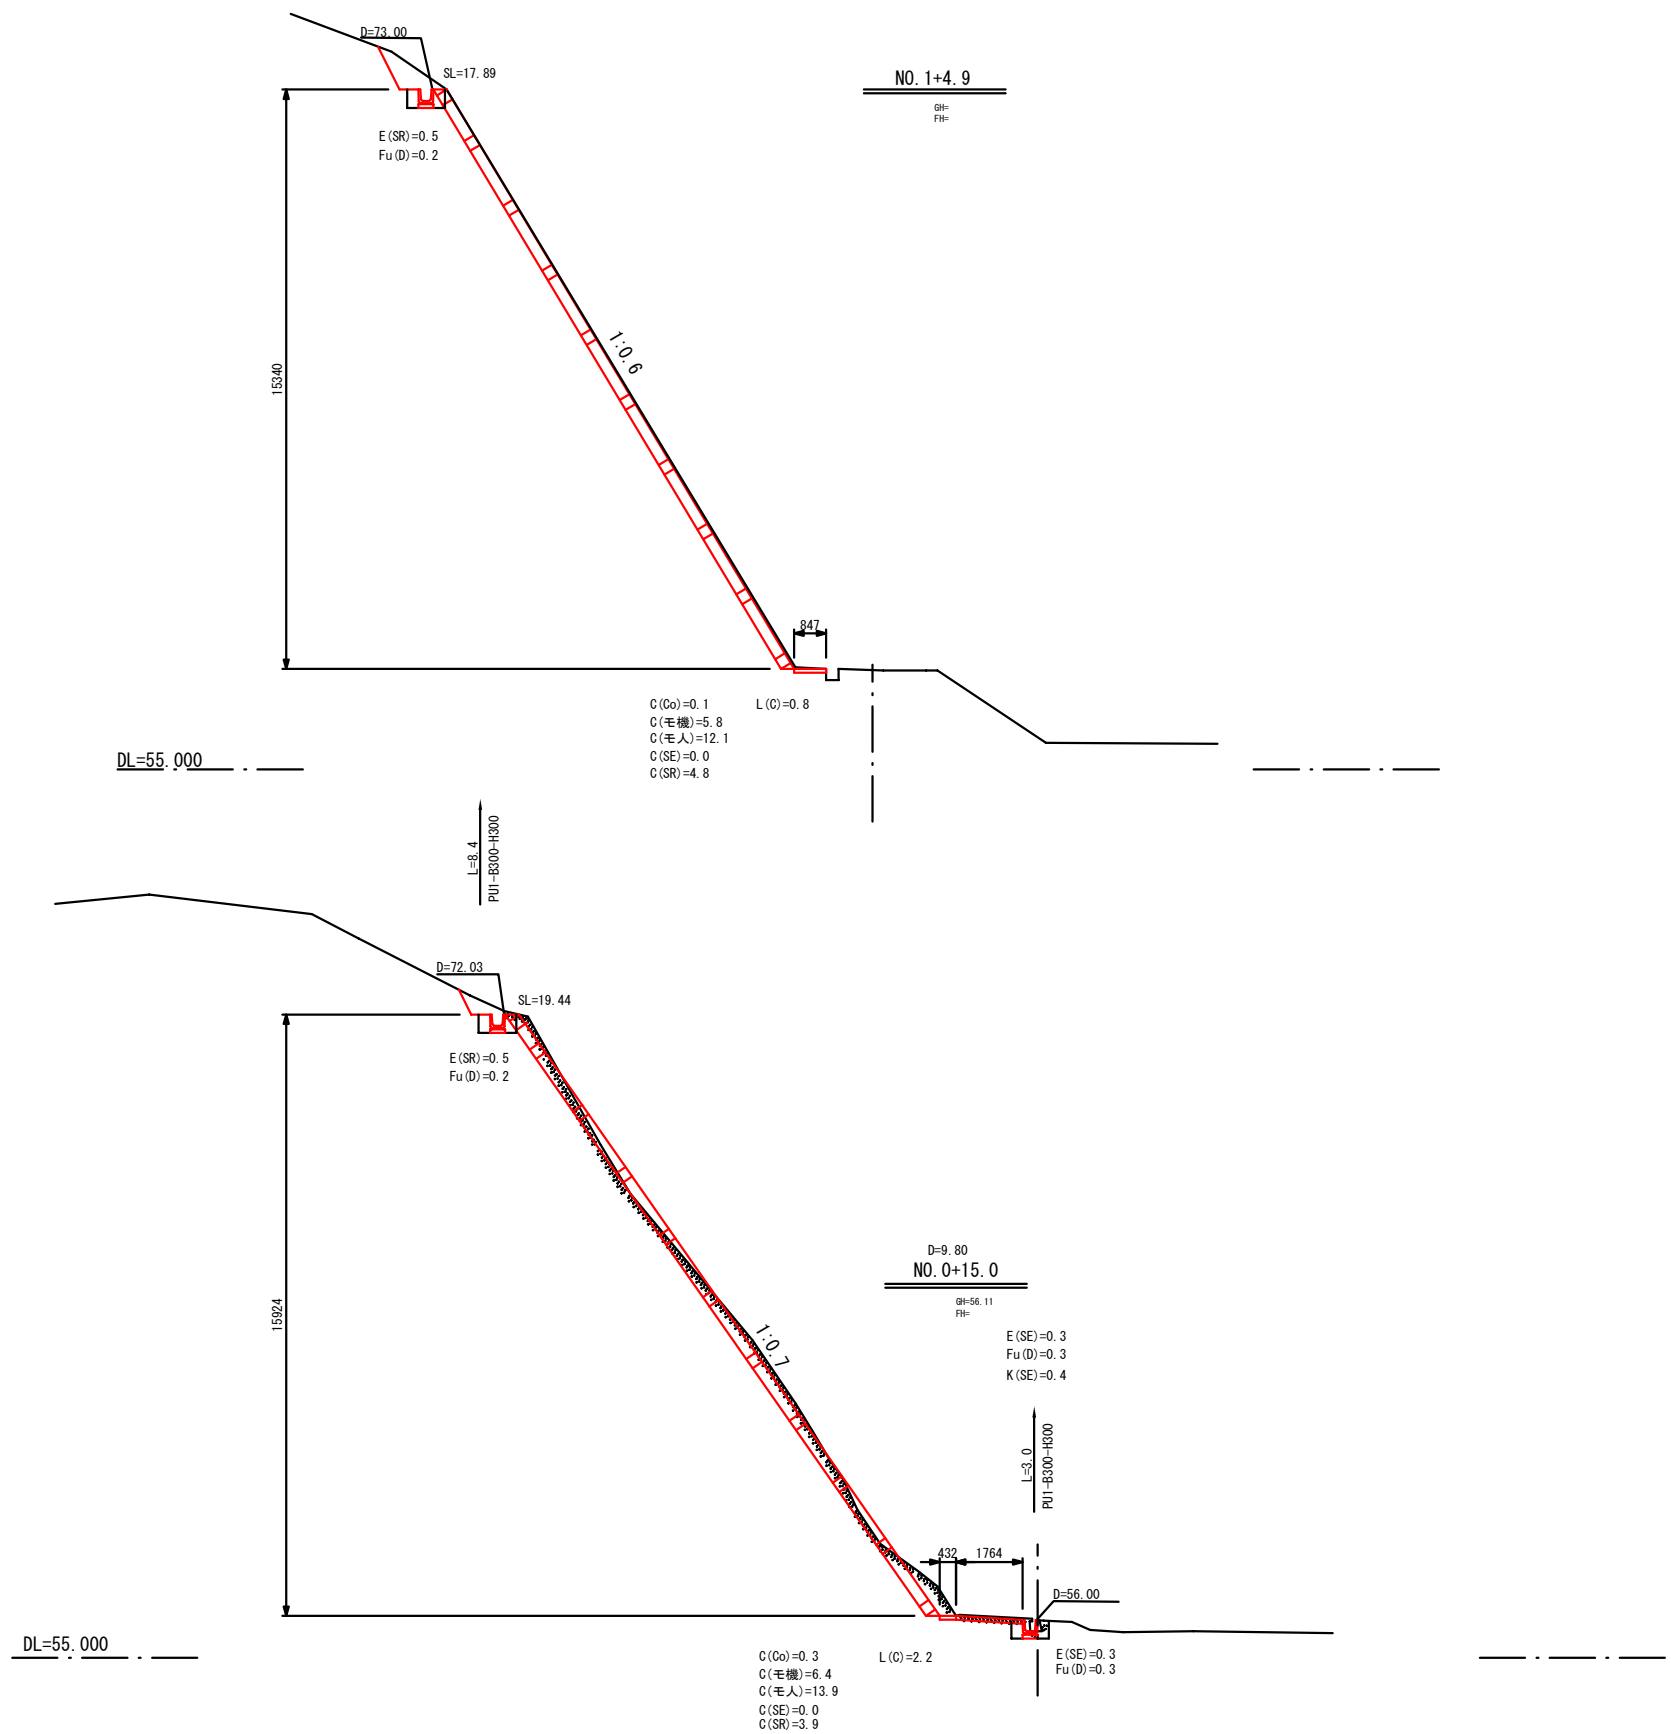


A3縮小50%

工事名	府-4 下ノ山小規模崩壊地復旧工事		
図面名	横断図(2)		
作成年月	令和7年 1月		
縮尺	1 : 100	図面番号	4 / 6
会社名	広建コンサルタンツ株式会社		
事業者名	府中市		

S=1:100

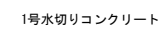

S=1 : 100

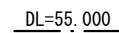


A3縮小50%

工事名	府-4 下ノ山小規模崩壊地復旧工事		
図面名	法面展開図・法枠割付図		
作成年月	令和7年 1月		
縮 尺	1 : 100	図面番号	5 / 6
会社名	広建コンサルタンツ株式会社		
事業者名	府 中 市		

平面詳細図

S=1:30

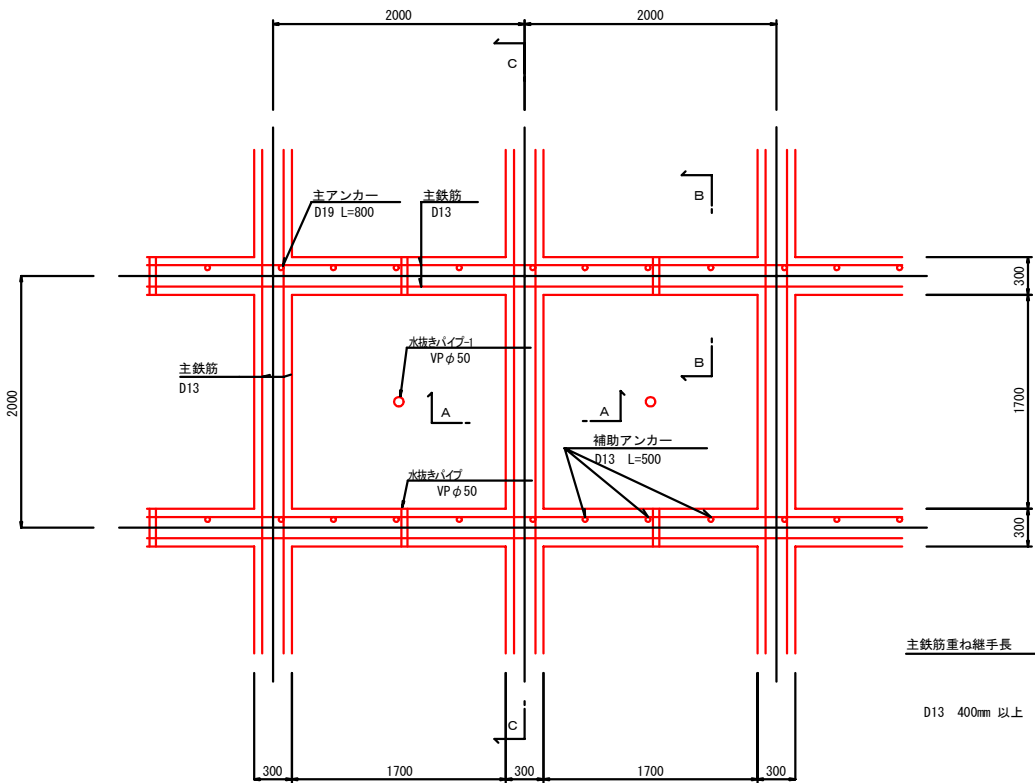

主鉄筋重ね継手長

D13 400mm 以上


※重ね継手は上下とし、重ね箇所は互い違いとすること。

構造図

1号集水樹

S=1:20

(OB-S500)

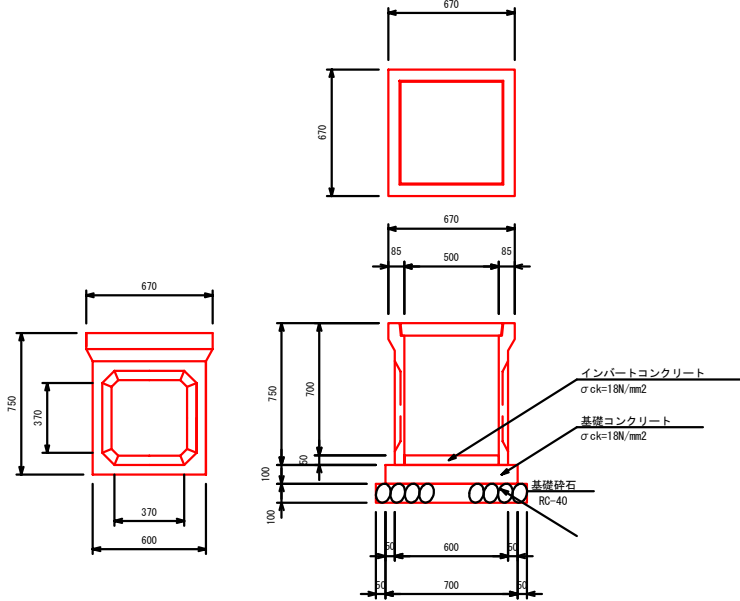


数量表

名 称	規 格	数 量	単 位
インポートコンクリート	$\sigma_{ck}=18N/mm^2$	0.013	m ³
基礎コンクリート	$\sigma_{ck}=18N/mm^2$	0.049	m ³
基礎コンクリート	小型	0.28	m ²
基礎砕石	RC-40	0.64	m ²
ため柵	OB-S500	1.0	基
蓋		1.0	枚

排水工（法尻、法肩）

S=1:20

(PU1-B300-H300)

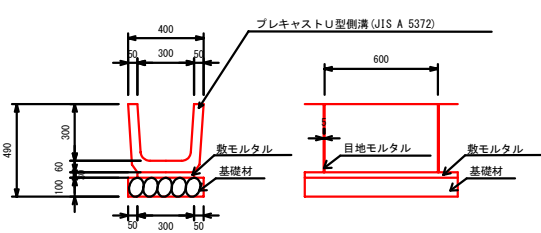


数量表

名 称	規 格	数 量	単 位
プレキャストU型側溝	PU1-B300-H300	10	m
基礎材	RC-40 t=10cm	4.0	m ²
敷モルタル	1:0.3	0.09	m ³
目地モルタル	1:0.3	0.005	m ³

吹付法枠工詳細図

($\sigma=18N/mm^2$)

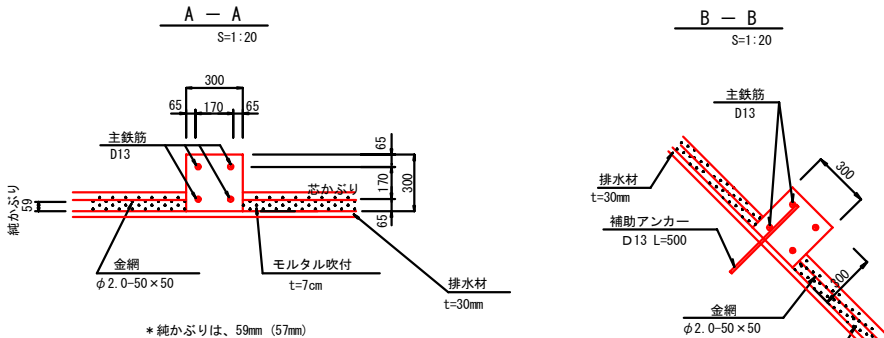


* 純かぶりは、59mm (57mm)

縦排水工

S=1:20

(BF-B250-H175)

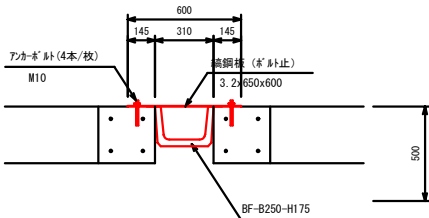


数量表

名 称	規 格	数 量	単 位
ベンチフリューム側溝	B300-H200	5.0	本
鋪設板	3.2×650×600	10.0	枚
アンカーボルト	M10	40.0	本

アルミ軽合金製銘板

S=1:2

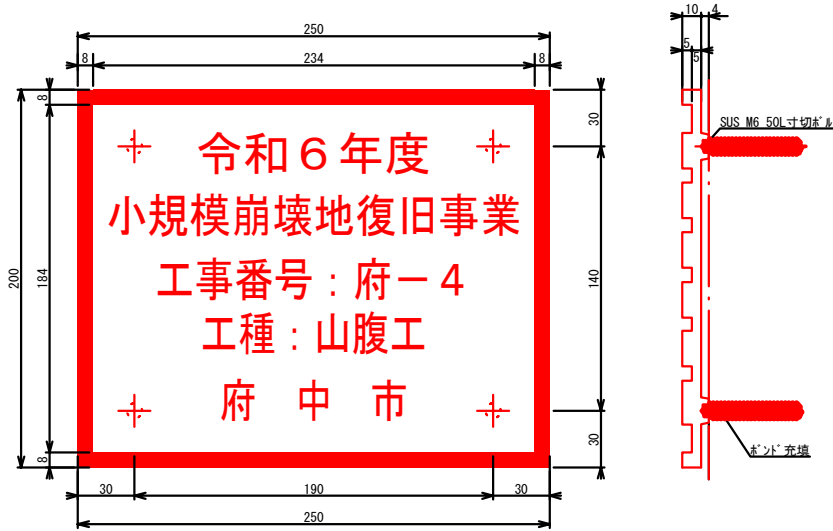

A3縮小50%

工事名	府-4 下ノ山小規模崩壊地復旧工事
図面名	詳細図・構造図
作成年月	令和7年 1月
縮 尺	図 示 図面番号 6 / 6
会社名	広建コンサルタンツ株式会社
事業者名	府 中 市