


計画平面図 (林道七ツ池線) S=1:2, 500

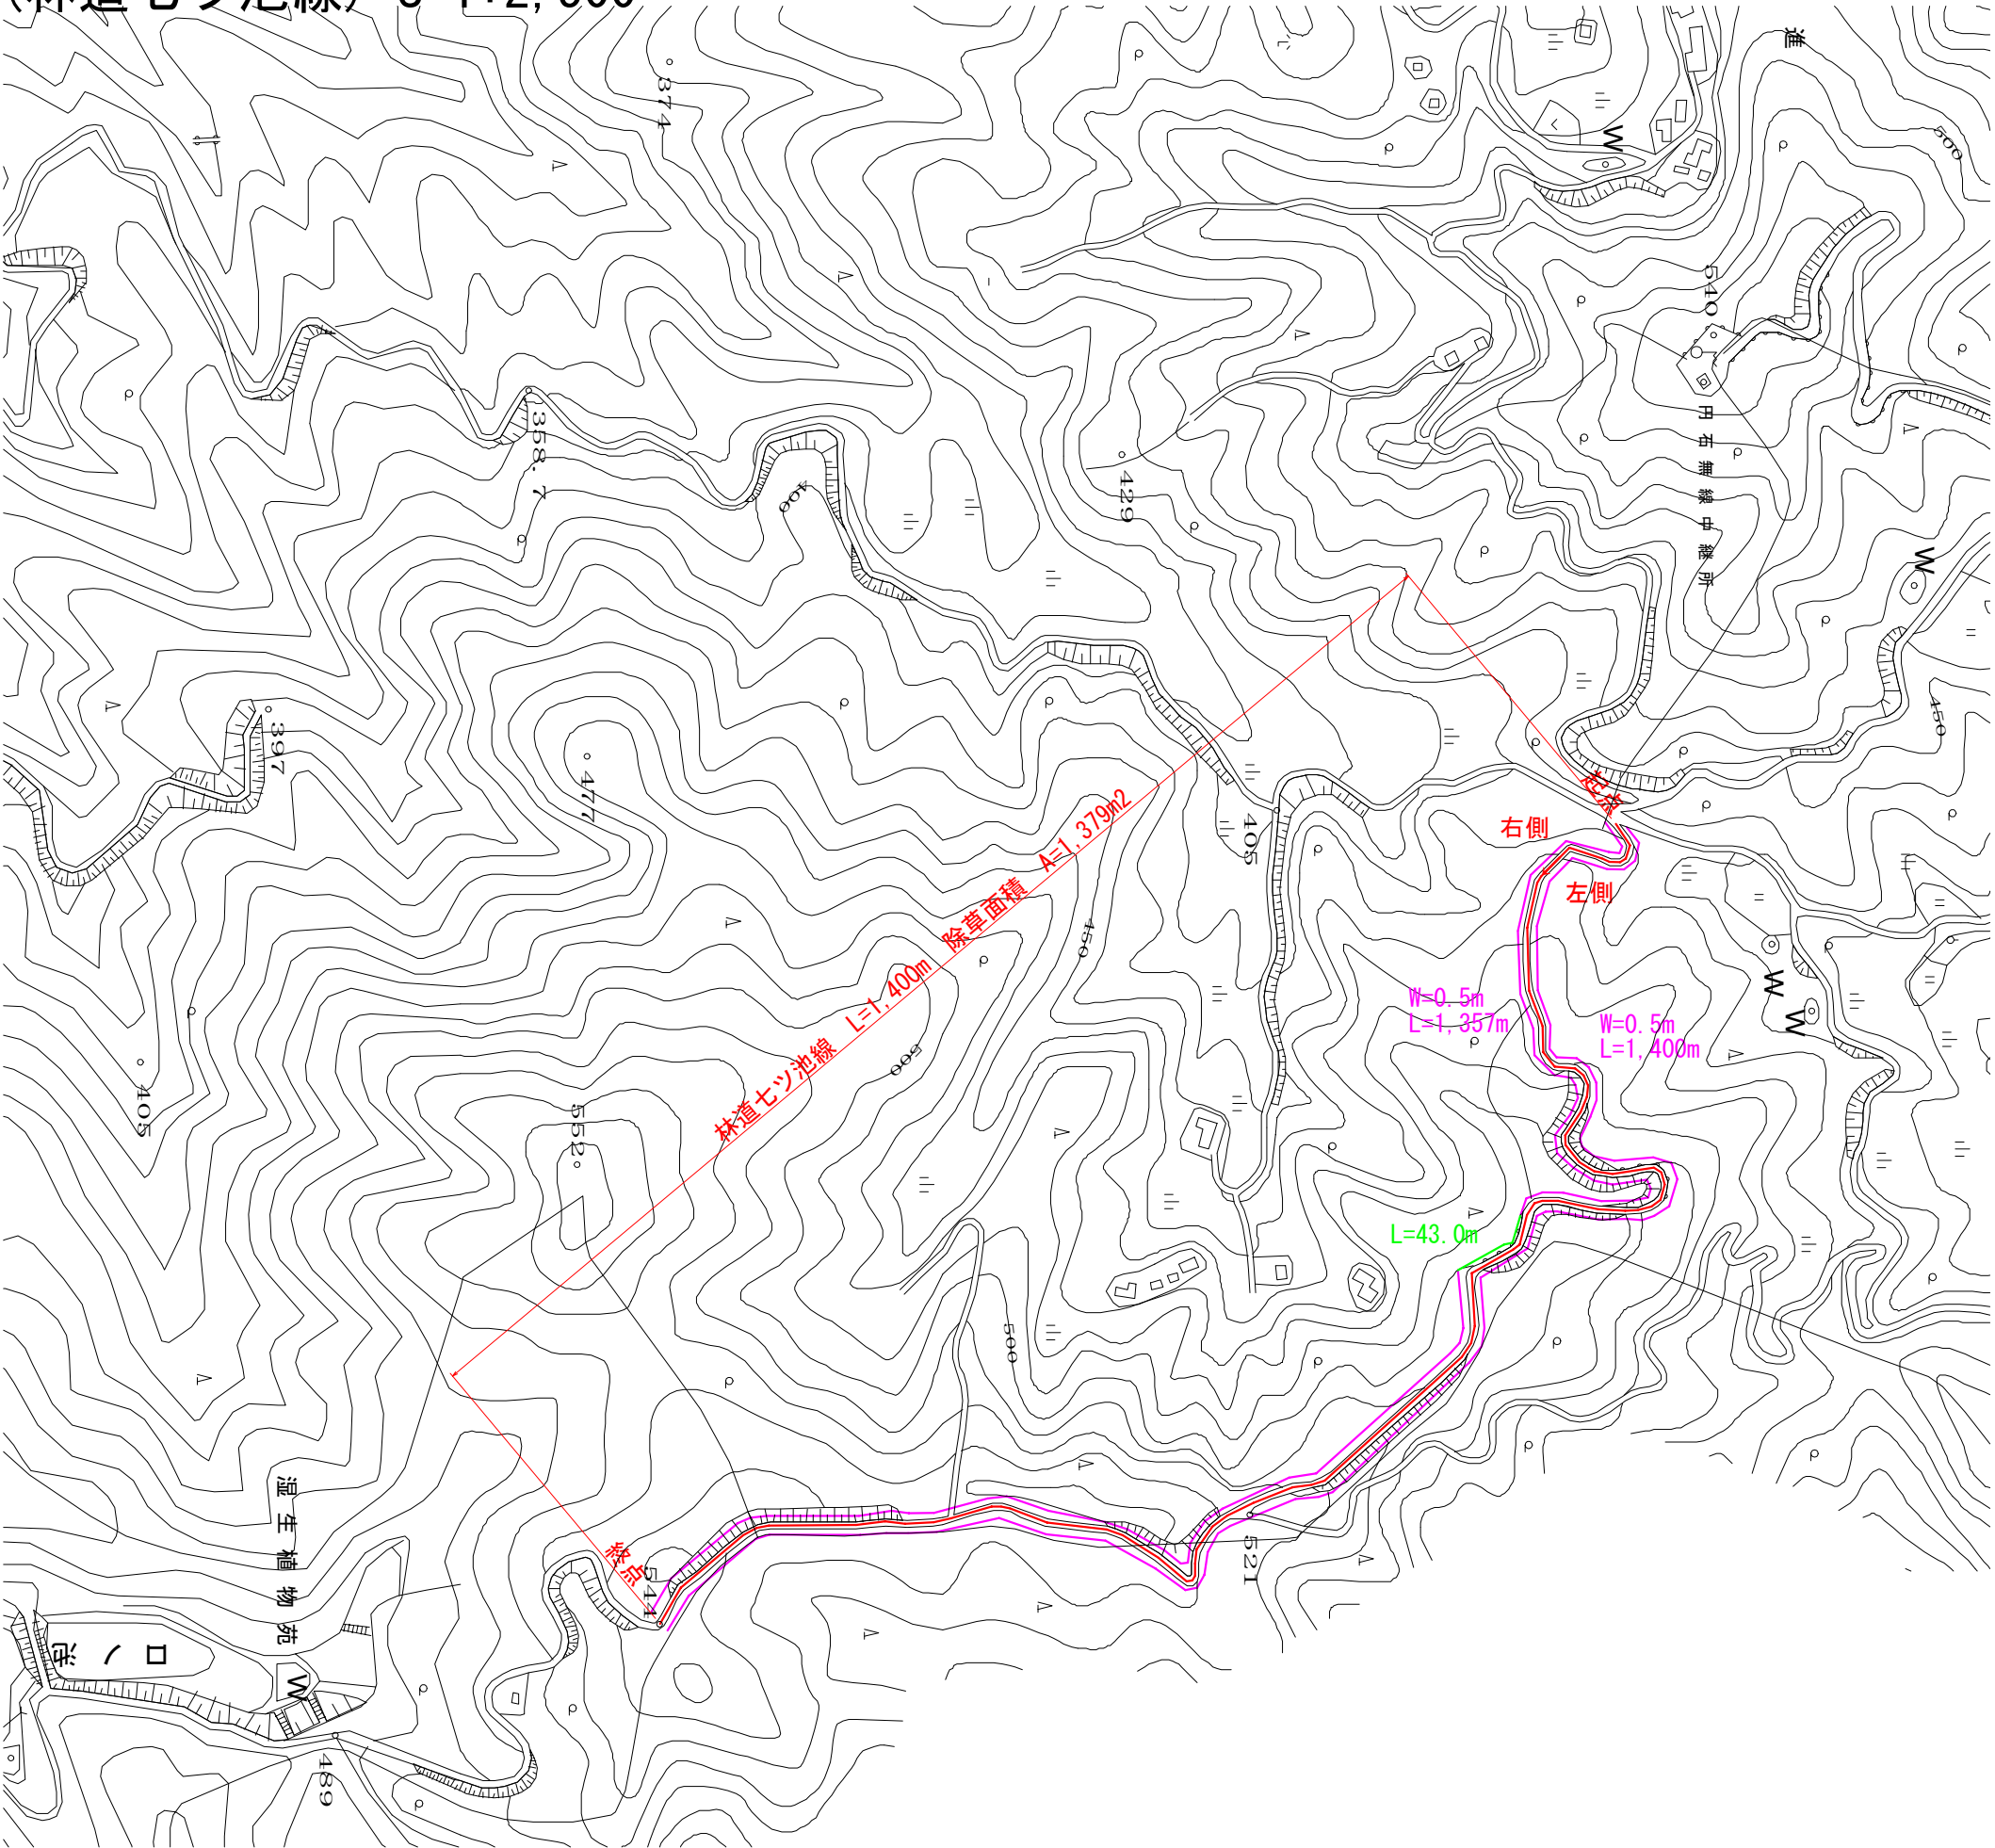


凡 例	
項 目	線 種
W=0.5m	—
W=1.0m	—
除外区間	—

1
3

A1→A3, 縮小50%

図 面 の 名 称		図面番号
林道七ツ池線外2線除草業務 計画平面図（林道七ツ池線）		1 3
測 量		
設 計	府中市 農林課	
製 原 図		
図 複 写		
府中市 本山町ほか		

計画平面図（林道市場線） S=1:2,500

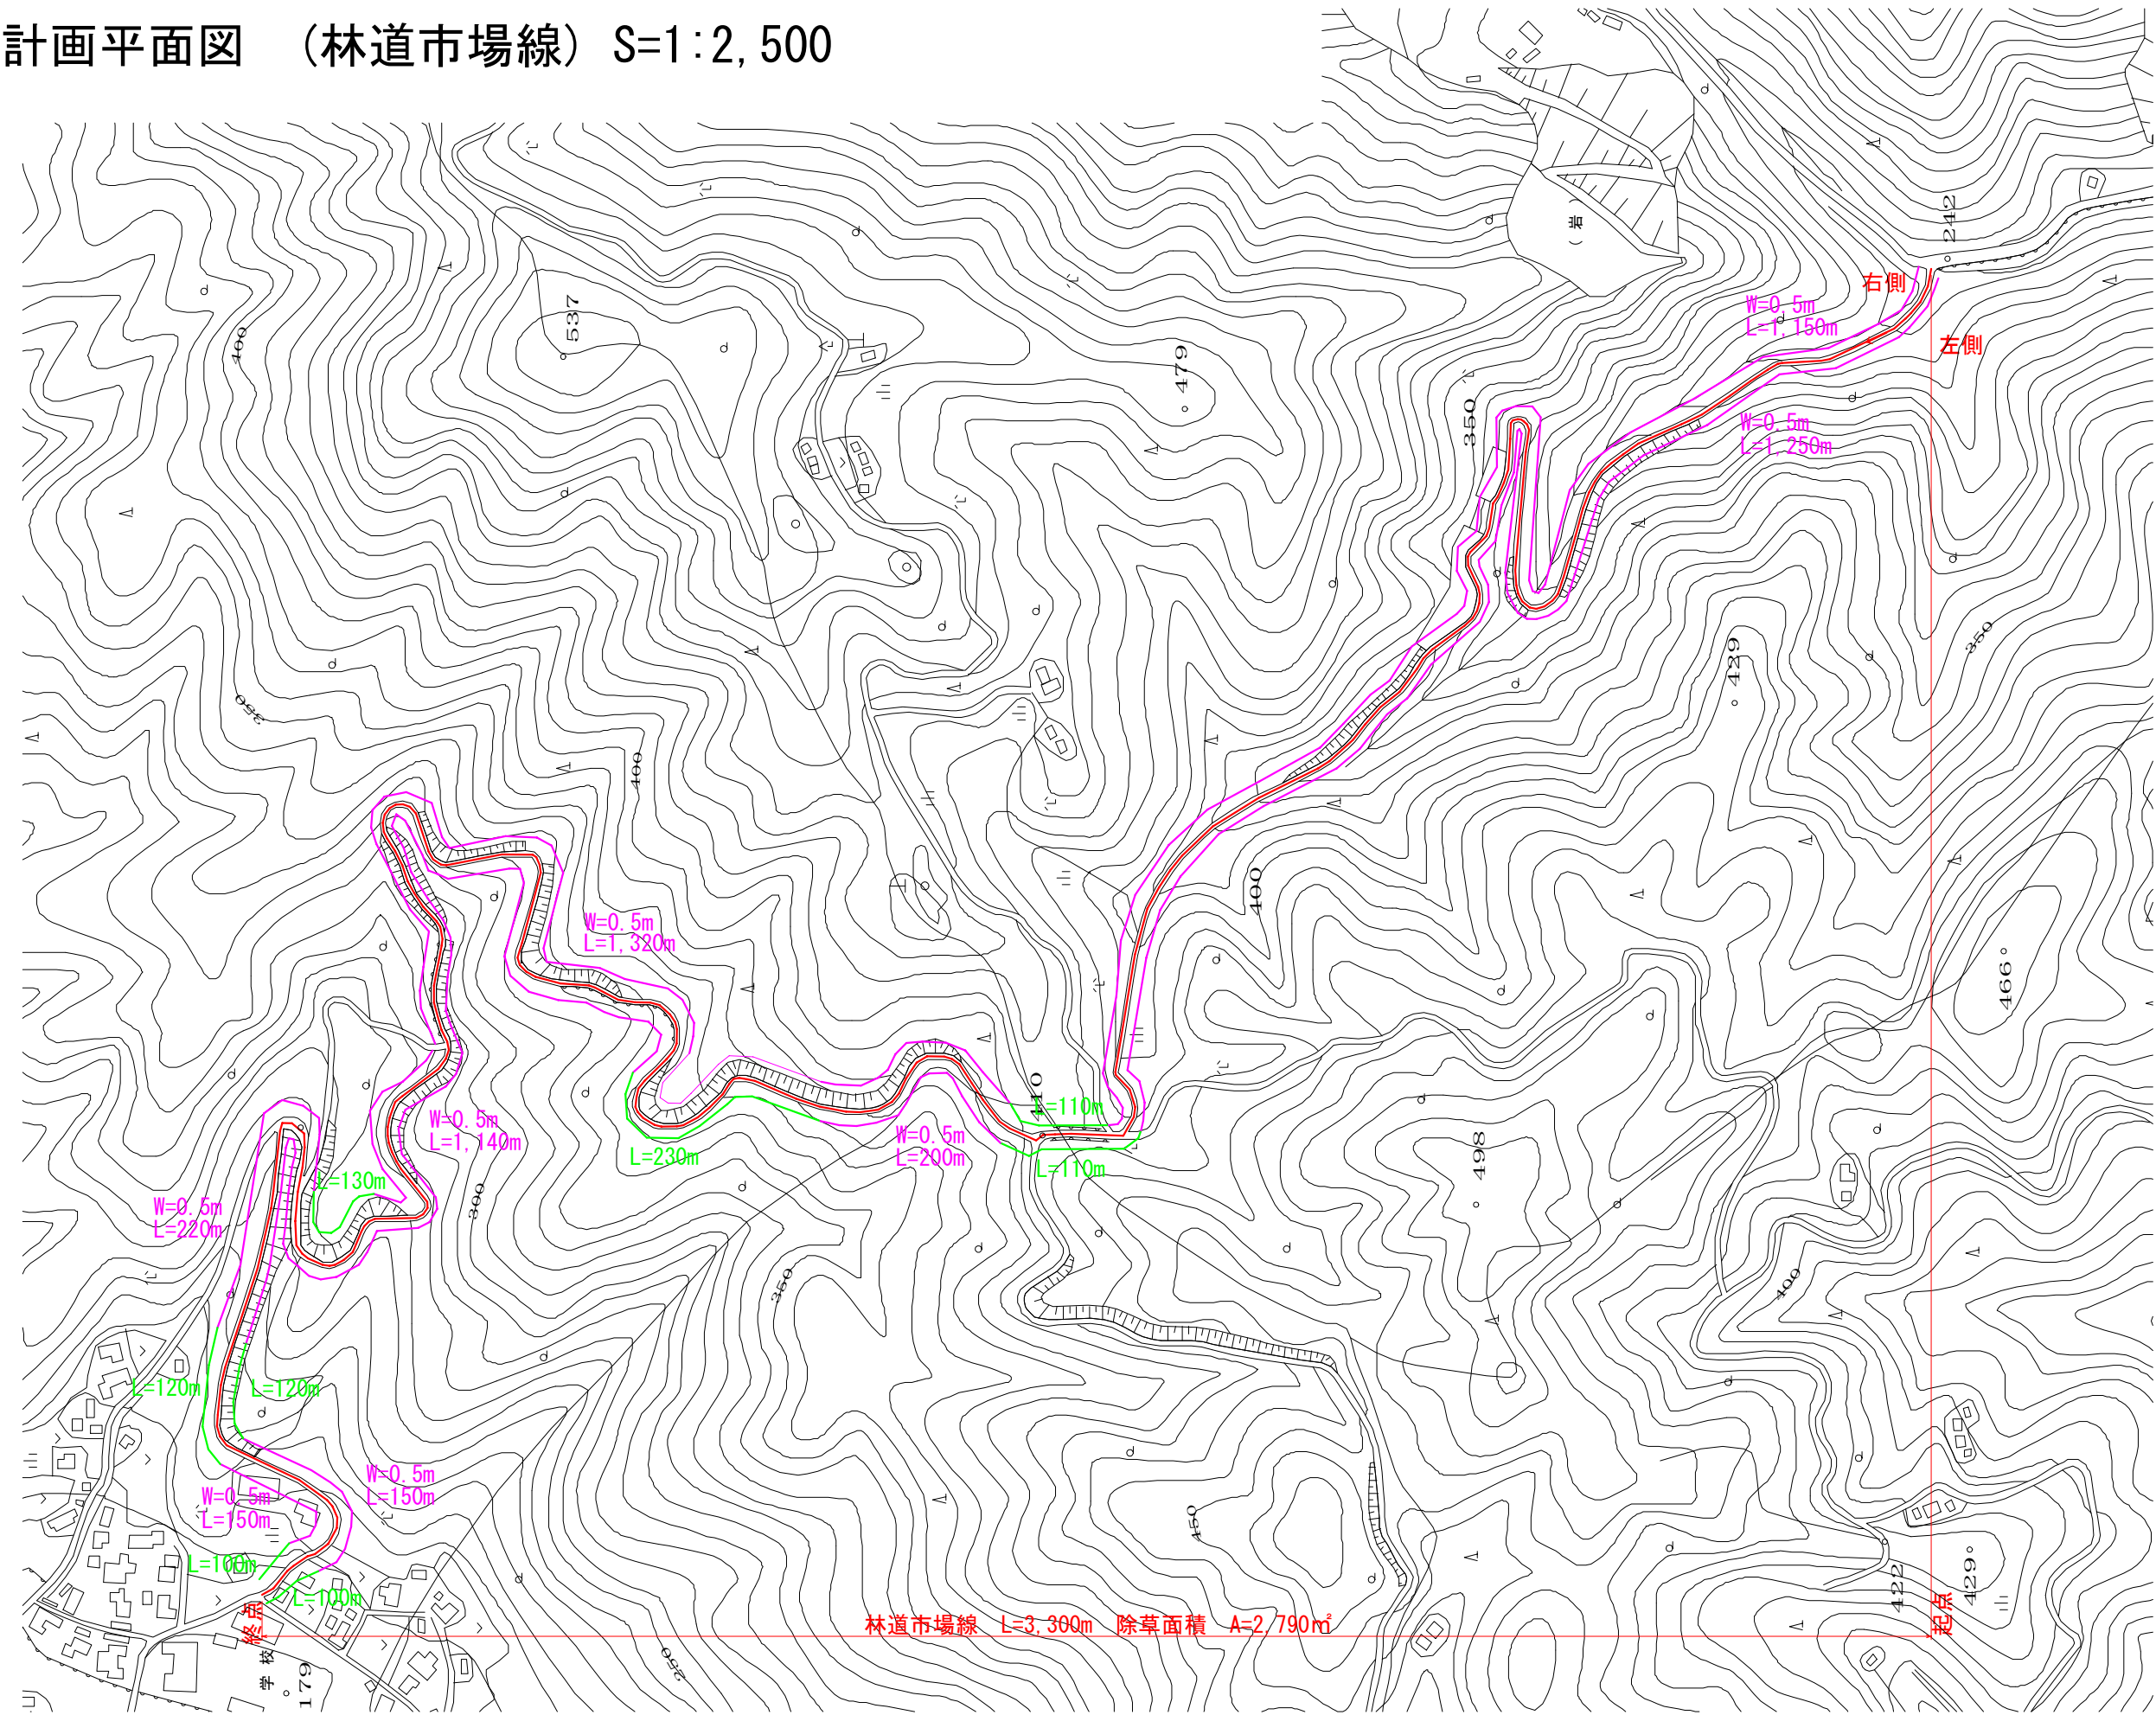


凡例
項目線種
W=0.5m
W=1.0m
除外区間
A1→A3, 縮小50%

2
3

図 面 の 名 称		図面番号
林道七ツ池線外2線除草業務 計画平面図（林道市場線）		2 3
測 量		
設 計	府中市 農林課	
製 図	原 図	
	複 写	
府中市 本山町ほか		

計画平面図(林道永野線) S=1:4,000

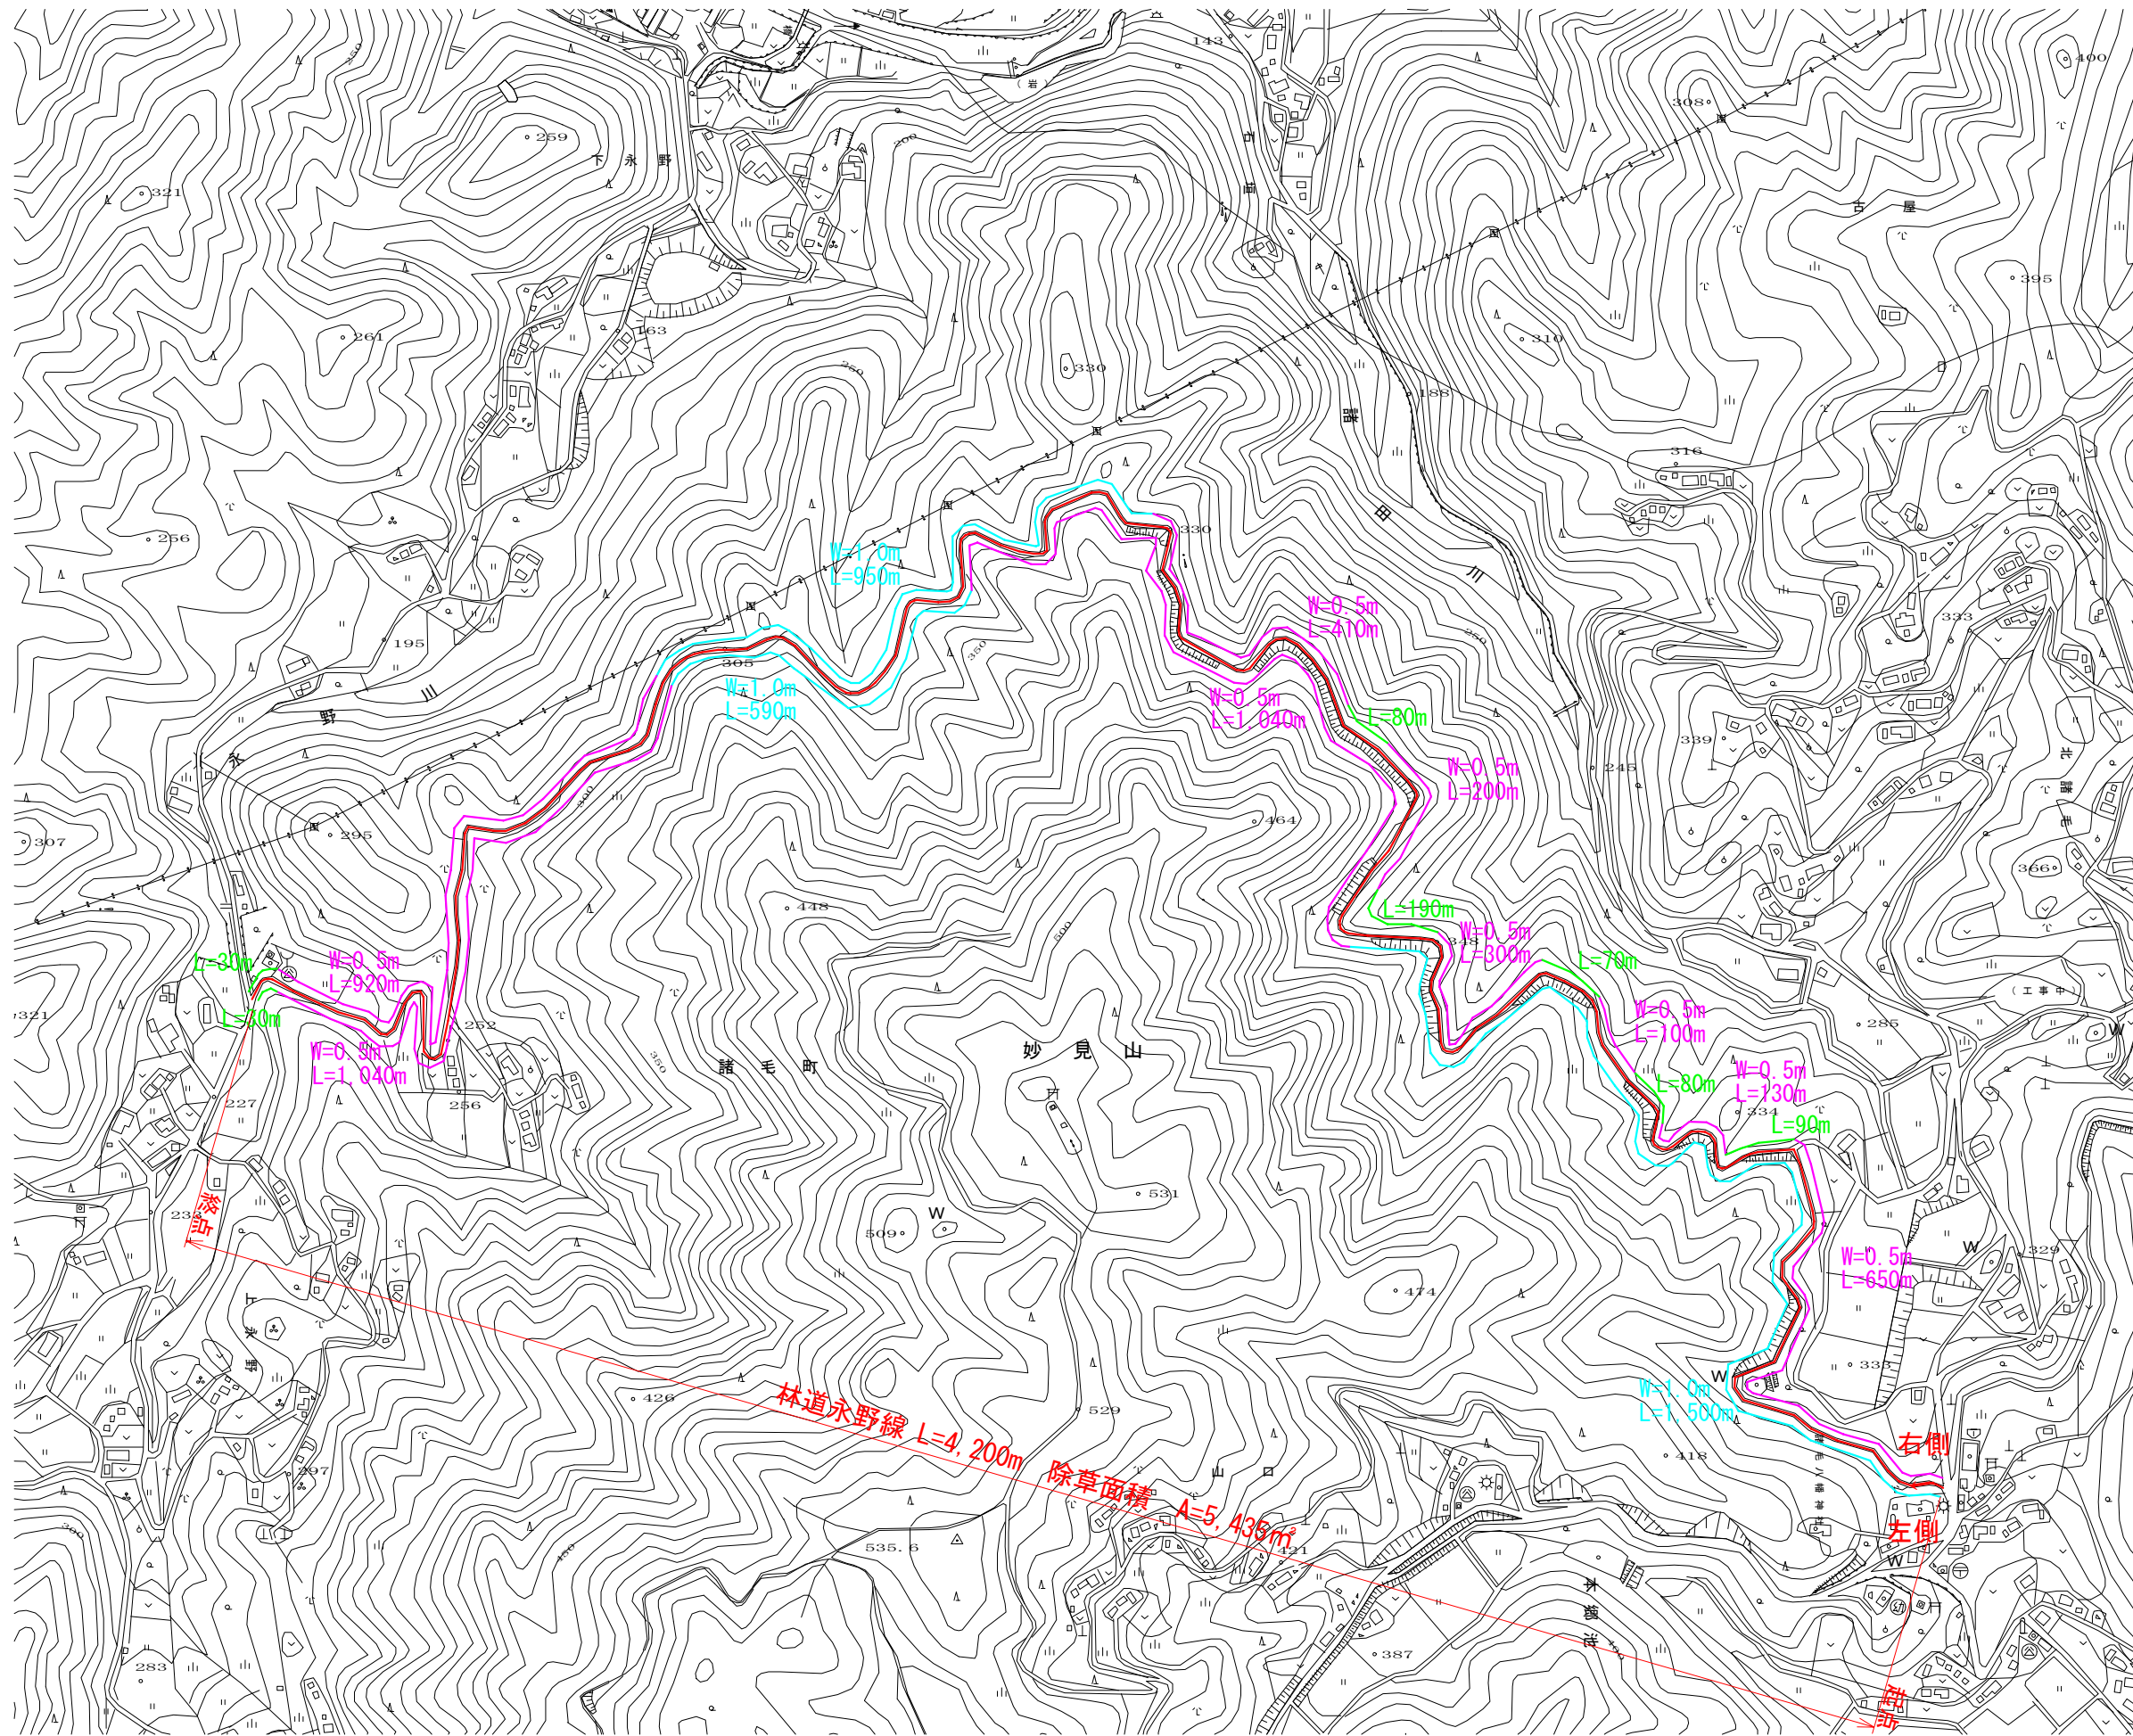

項 目	線 種
W=0.5m	
W=1.0m	
除外区間	

A 1 → A 3, 縮小50%

図 面 の 名 称		図面番号
林道七ツ池線外2線除草業務 計画平面図（林道永野線）		3 3
測 量		
設 計	府中市 農林課	
製 図	原 図	
図 複 写		
府中市 本山町ほか		