


図面番号	1 / 9	縮 尺	1:250
工 種	道 路 改 良		
種 別	平 面 図	番 号	1 / 1
路 線 川 名	市道 高木17号線		
工事箇所	府中市 高木町		
府 中 市			

※50%縮小

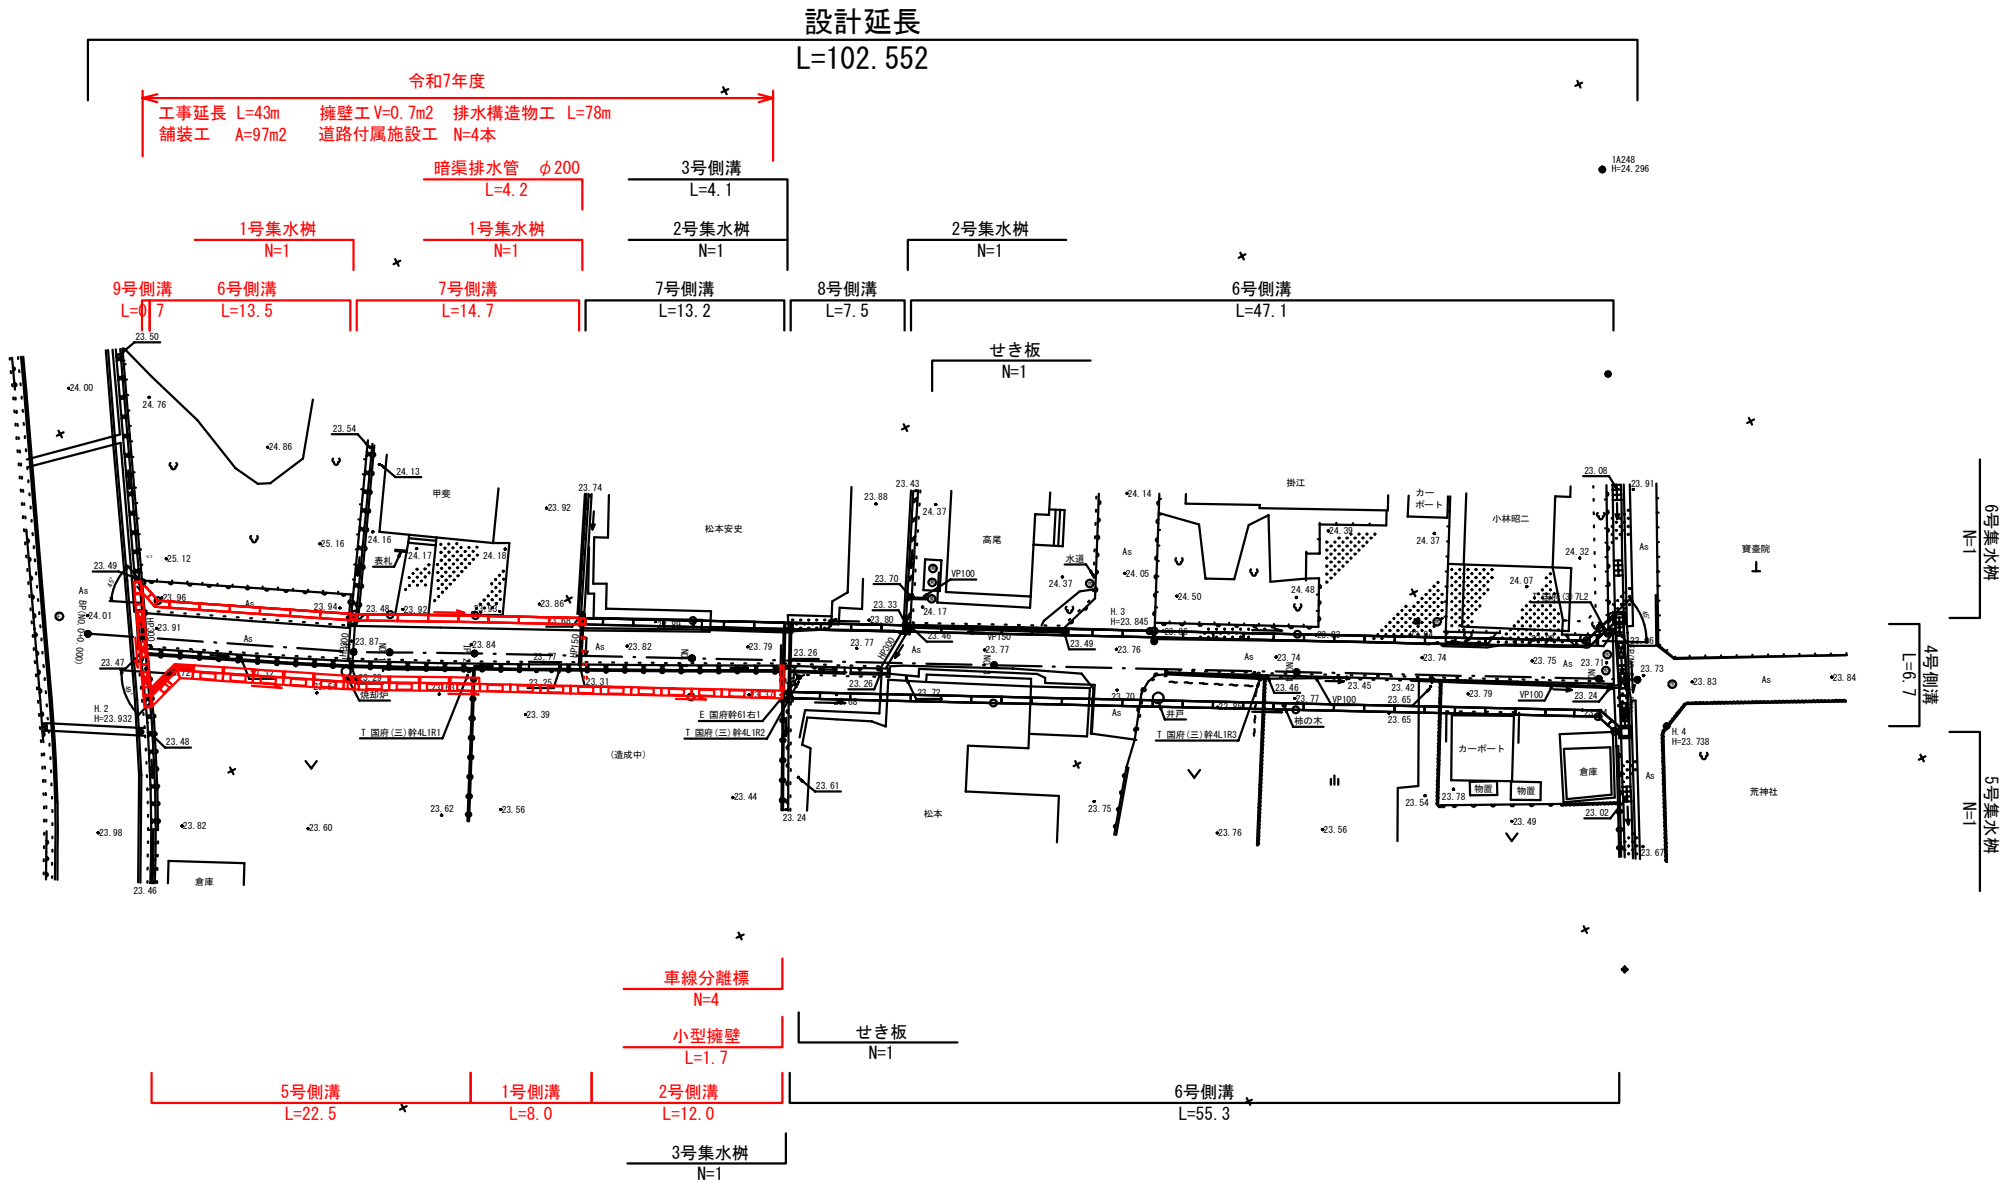


IP.	NO.	1	2
1 A	3° 11' 14"	1 A	0° 34' 42"


図面番号	5 / 9	縮 尺	1:200
工 種	道 路 改 良		
種 別	水 路 割 付 図	番 号	1 / 1
路 線 名	市道 高木17号線		
工事箇所	府中市 高木町		
府 中 市			

※50%縮小


平面図

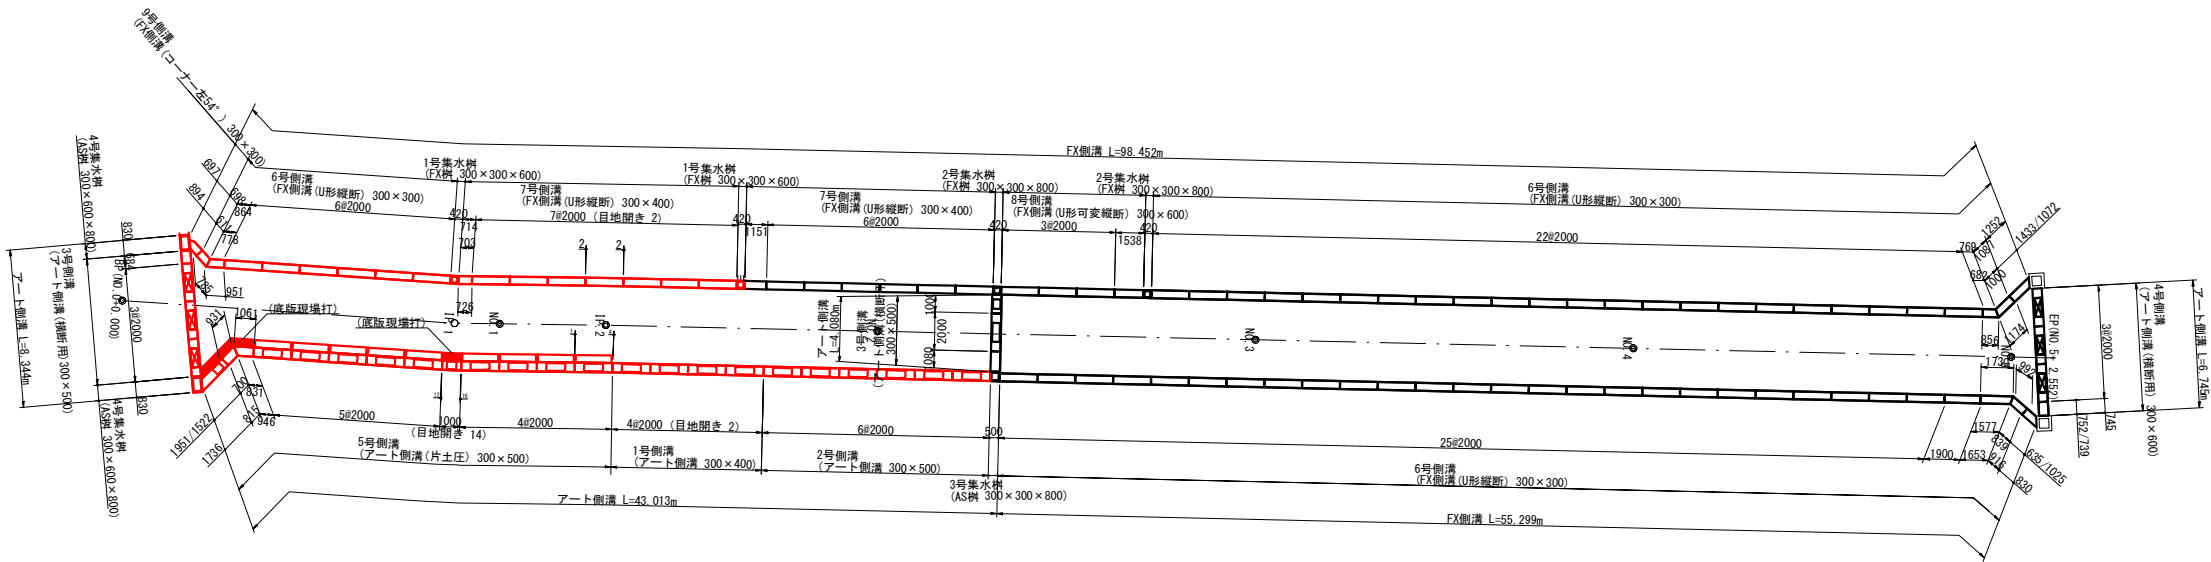

縦断面図(北側水路)

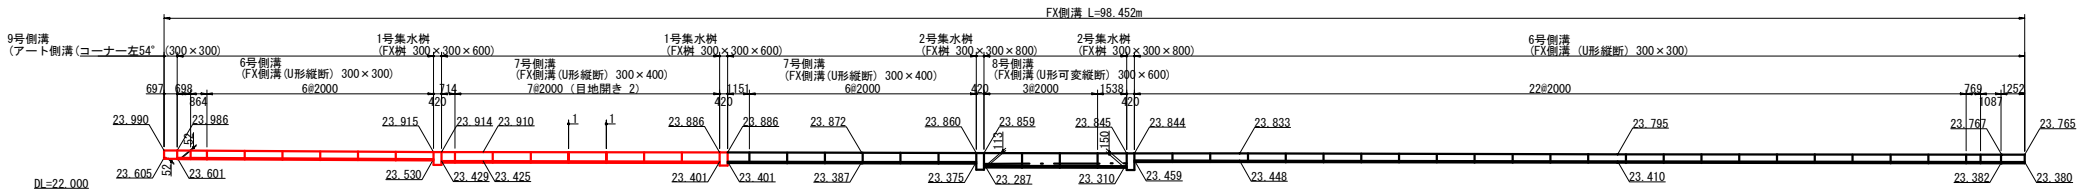


縦断面図(南側水路)

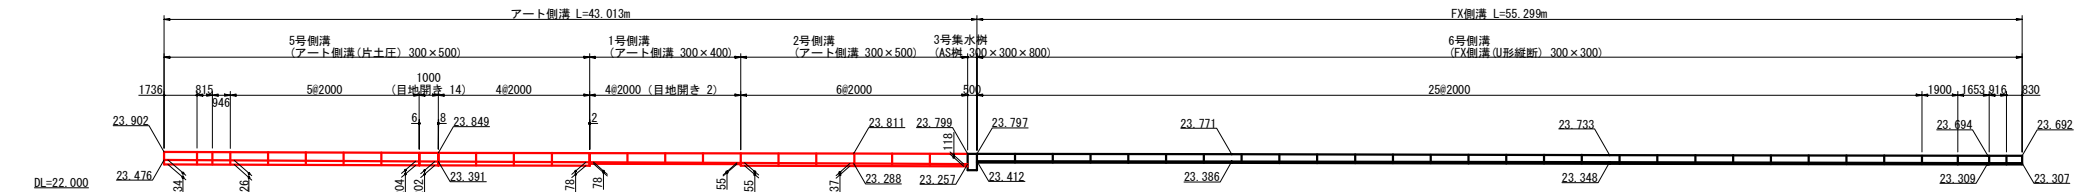


縦断面図(起点部)



縦断面図(N0. 2+6. 273付近)

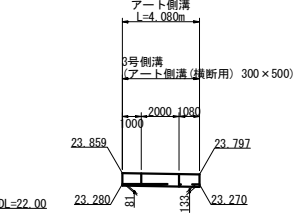


縦断面図(終点部)

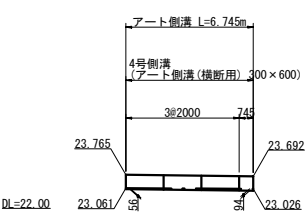


図面番号	6 / 9	縮 尺	1:20
工 種	道 路 改 良		
種 別	構 造 図	番 号	1 / 3
路 線 名	市道 高木17号線		
工事箇所	府中市 高木町		
府 中 市			

※50%縮小


構 造 図(1/3)

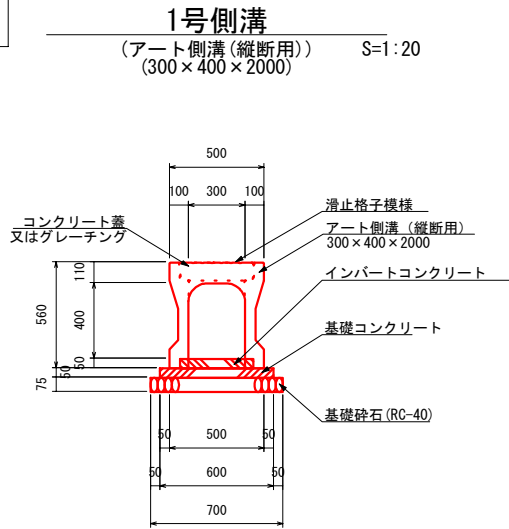


数 量 表		10m当り	
名 称	規 格	単位	数 量
基礎碎石	RC-40又はC-40	m2	7.000
		m3	0.525
基礎コンクリート	18N/mm2	m3	0.300
基礎コンクリート型枠		m2	1.000
インバートコンクリート	$\sigma_{ck}=18N/mm2$	m3	0.150
アート側溝(縦断用)	300×400×2000	本	5
コンクリート蓋	300用 L=500	枚	8
グレーチング	300用 L=1000	枚	1

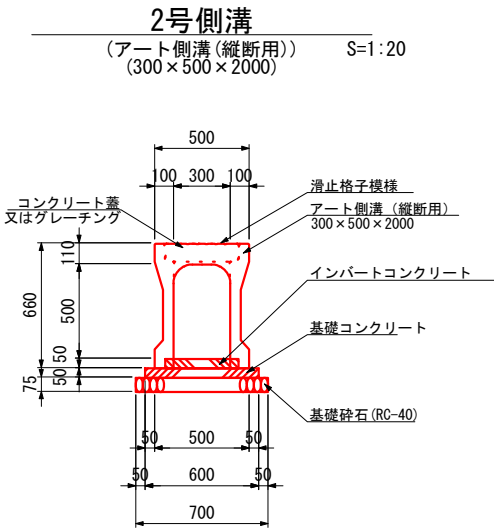


数 量 表		10m当り	
名 称	規 格	単位	数 量
基礎碎石	RC-40又はC-40	m2	7.000
		m3	0.525
基礎コンクリート	18N/mm2	m3	0.300
基礎コンクリート型枠		m2	1.000
インバートコンクリート	$\sigma_{ck}=18N/mm2$	m3	0.150
アート側溝(縦断用)	300×500×2000	本	5
コンクリート蓋	300用 L=500	枚	8
グレーチング	300用 L=1000	枚	1

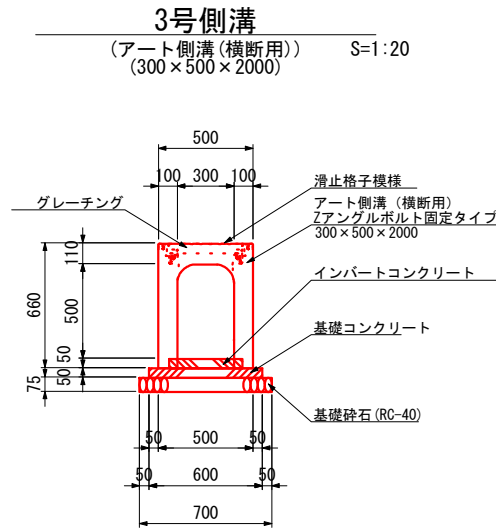

数 量 表		10m当り	
名 称	規 格	単位	数 量
基礎碎石	RC-40又はC-40	m2	7.000
		m3	0.525
基礎コンクリート	18N/mm2	m3	0.300
基礎コンクリート型枠		m2	1.000
インバートコンクリート	$\sigma_{ck}=18N/mm2$	m3	0.150
アート側溝(横断用)	300×500×2000	本	5
Zアングルボルト固定タイプ	300用 L=500	枚	1
グレーチング	300用 L=1000	枚	1

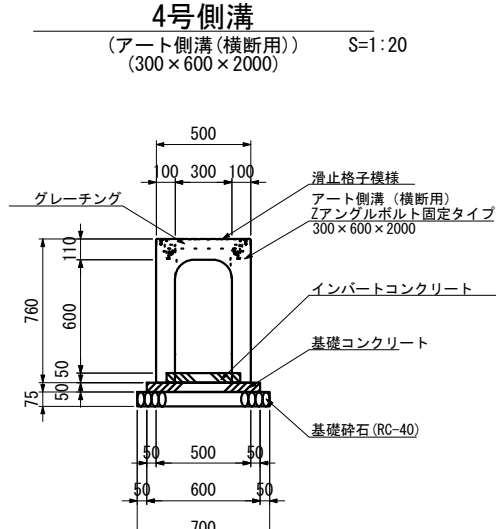


数 量 表		10m当り	
名 称	規 格	単位	数 量
基礎碎石	RC-40又はC-40	m2	7.000
		m3	0.525
基礎コンクリート	18N/mm2	m3	0.300
基礎コンクリート型枠		m2	1.000
インバートコンクリート	$\sigma_{ck}=18N/mm2$	m3	0.150
アート側溝(横断用)	300×600×2000	本	5
Zアングルボルト固定タイプ	300用 L=500	枚	1
グレーチング	300用 L=1000	枚	1

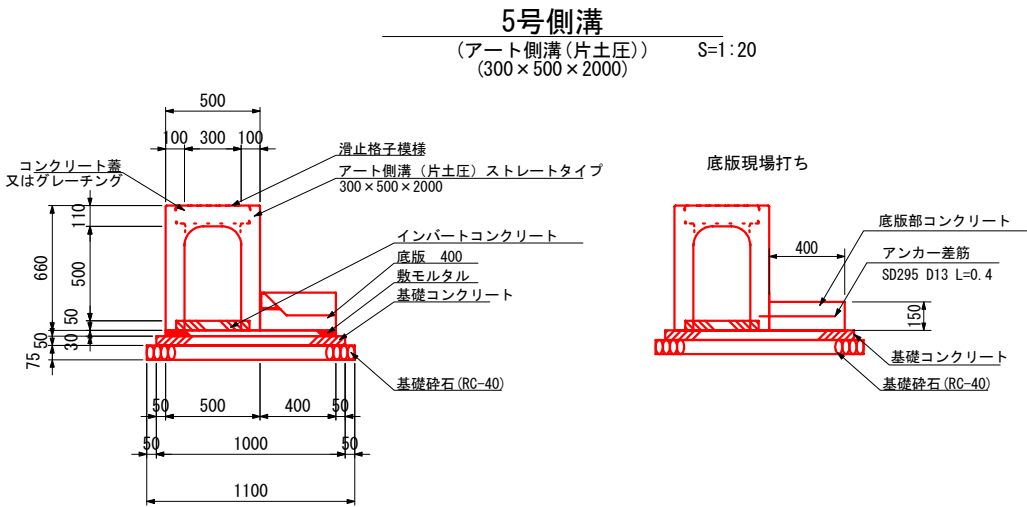


数 量 表		10m当り	
名 称	規 格	単位	数 量
基礎碎石	RC-40又はC-40	m2	11.000
		m3	0.825
基礎コンクリート	18N/mm2	m3	0.500
基礎コンクリート型枠		m2	1.000
敷モルタル	(1:3)	m3	0.270
インバートコンクリート	18N/mm2	m3	0.150
アート側溝(片土圧)	300×500×2000	本	5
底版	400	枚	5
コンクリート蓋	300用 L=500	枚	8
グレーチング	300用 L=1000	枚	1


数 量 表		底版現場打ち部 (L=4.5m)	
名 称	規 格	単位	数 量
底版コンクリート	18N/mm2	m3	0.270
型枠		m2	0.675
アンカー差筋	18本	kg	7.164

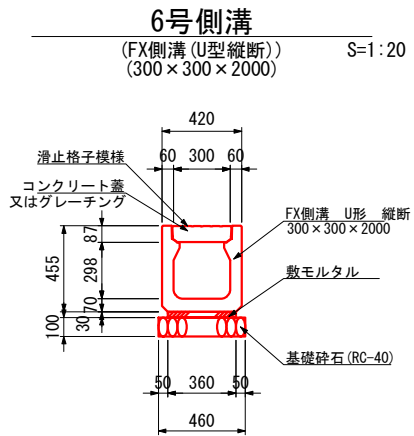

数 量 表		10m当り	
名 称	規 格	単位	数 量
基礎碎石	RC-40又はC-40	m2	4.600
		m3	0.460
敷モルタル	(1:3)	m3	0.108
FX側溝 U形 縦断	300×300×2000	本	5
コンクリート蓋	300用 L=500	枚	19
グレーチング	300用 L=500	枚	1

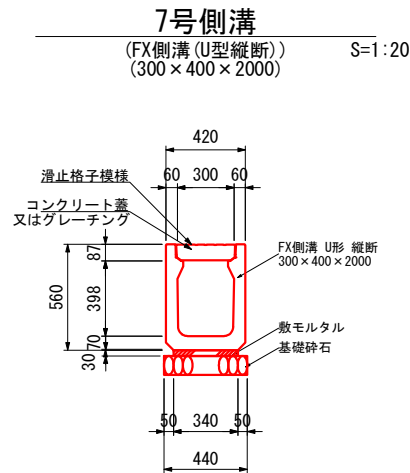

数 量 表		10m当り	
名 称	規 格	単位	数 量
基礎碎石	RC-40又はC-40	m2	4.400
		m3	0.440
敷モルタル	(1:3)	m3	0.102
FX側溝 U形 縦断	300×400×2000	本	5
コンクリート蓋	300用 L=500	枚	19
グレーチング	300用 L=500	枚	1

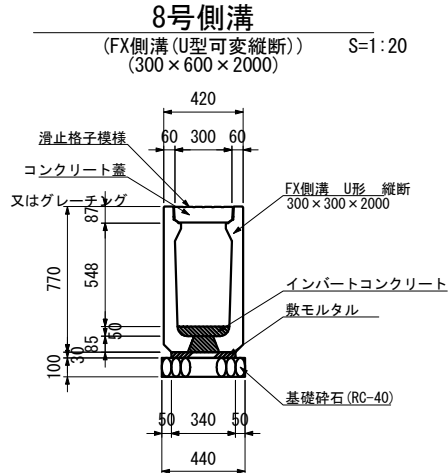


数 量 表		10m当り	
名 称	規 格	単位	数 量
基礎碎石	RC-40又はC-40	m2	4.400
		m3	0.440
敷モルタル	(1:3)	m3	0.102
インバートコンクリート	$\sigma_{ck}=18N/mm2$	m3	0.155
FX側溝 U形可変 縦断	300×600×2000	本	5
コンクリート蓋	300用 L=500	枚	19
グレーチング	300用 L=500	枚	1



図面番号	7 / 9	縮 尺	1:20
工 種	道 路 改 良		
種 別	構 造 図	番 号	2 / 3
路 線 名	市道 高木17号線		
工事箇所	府中市 高木町		
府 中 市			

※50%縮小


構 造 図(2/3)

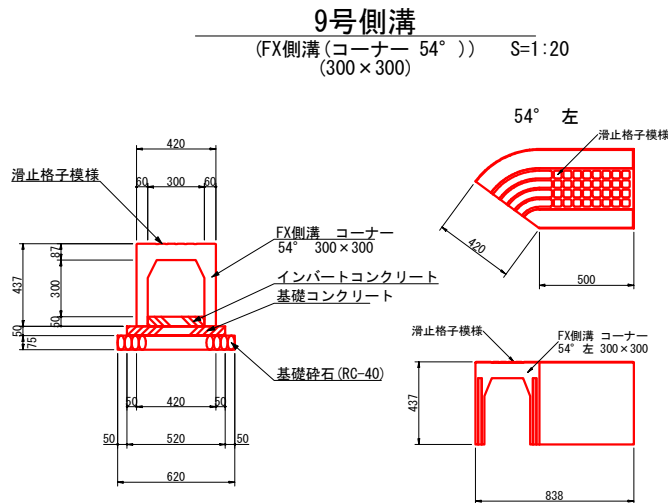


数 量 表		10m当り	
名 称	規 格	単 位	数 量
基礎砕石	RC-40又はC-40	m2	6.200
		m3	0.465
基礎コンクリート	σck=18N/mm2	m3	0.260
基礎コンクリート型枠		m2	1.000
インバートコンクリート	σck=18N/mm2	m3	0.150
FX側溝 コーナー 54°	300×300	基	12

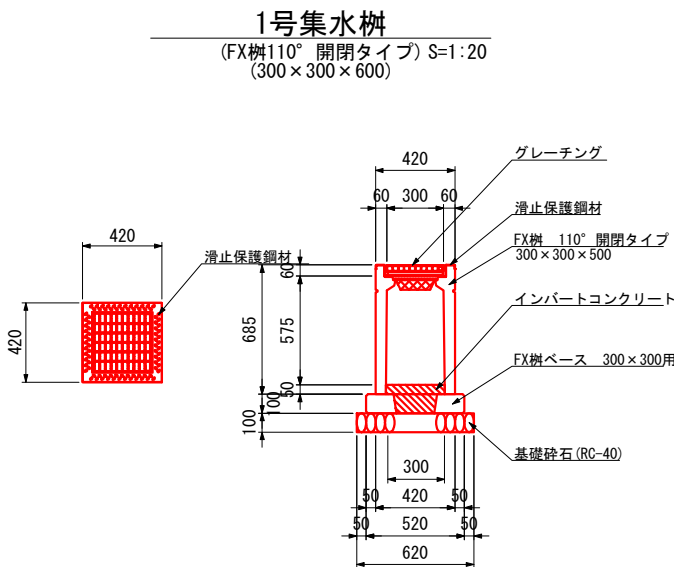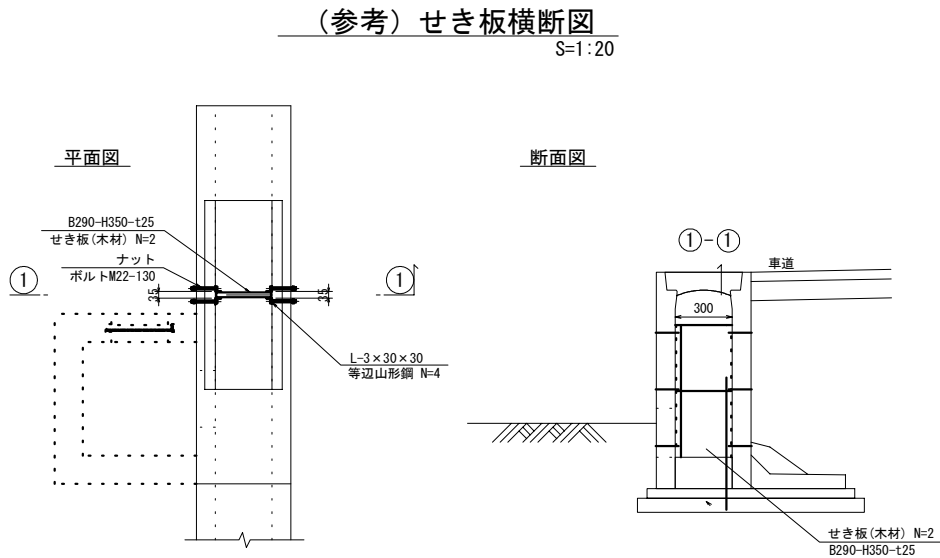

数 量 表		1ヶ所当り	
名 称	規 格	単 位	数 量
基礎砕石	RC-40又はC-40	m2	0.385
		m3	0.039
インバートコンクリート	18N/mm2	m3	0.010
FX樹ベース	300×300用	基	1
110° FX樹 開閉タイプ	300×300×600	基	1
グレーチング	300×300用	枚	1

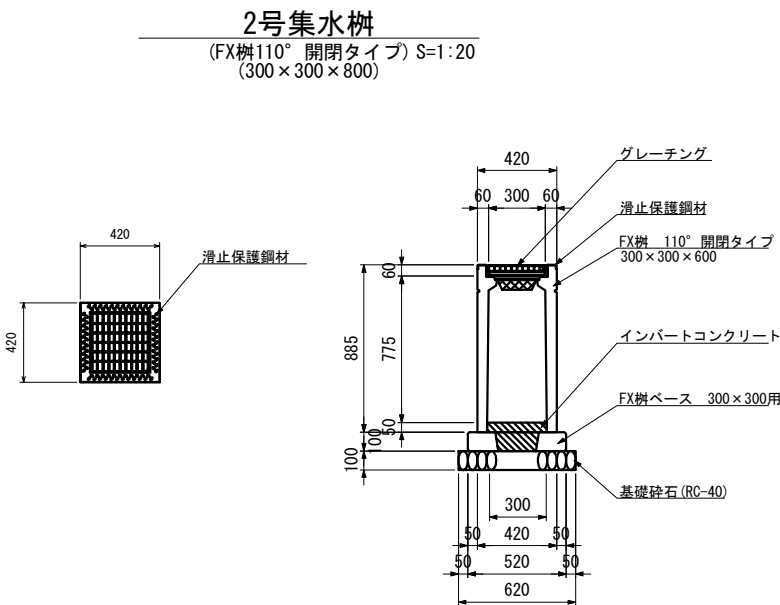

数 量 表		1ヶ所当り	
名 称	規 格	単 位	数 量
基礎砕石	RC-40又はC-40	m2	0.385
		m3	0.039
インバートコンクリート	18N/mm2	m3	0.010
FX樹ベース	300×300用	基	1
110° FX樹 開閉タイプ	300×300×800	基	1
グレーチング	300×300用	枚	1



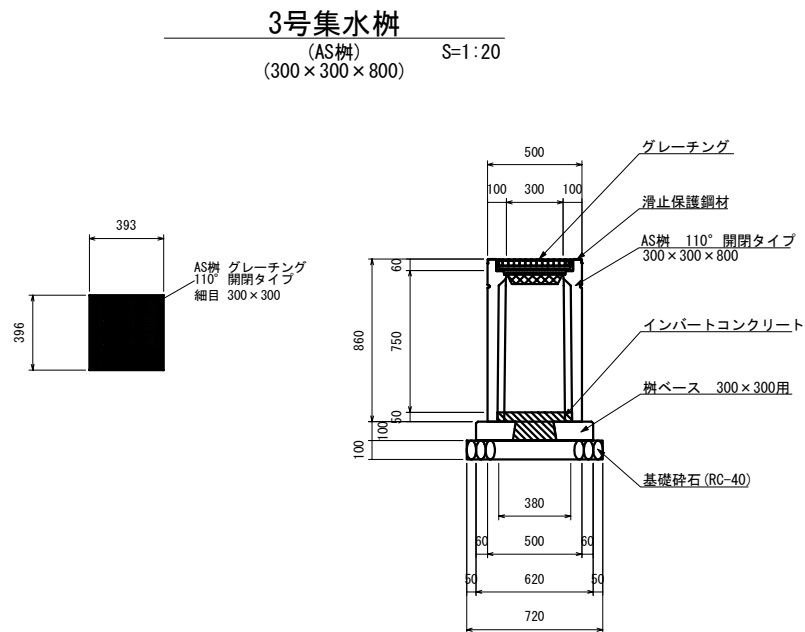


数 量 表		1ヶ所当り	
種 別	規 格	単 位	数 量
基礎砕石	RC-40又はC-40	m2	0.519
		m3	0.052
インバートコンクリート	18N/mm2	m3	0.012
樹ベース	300×300用	個	1
AS樹	300×300	個	1
グレーチング	300×300用	枚	1

図面番号	8 / 9	縮 尺	1:20
工 種	道 路 改 良		
種 別	構 造 図	番 号	3 / 3
路 線 名	市道 高木17号線		
工事箇所	府中市 高木町		
府 中 市			

※50%縮小

構 造 図(3/3)

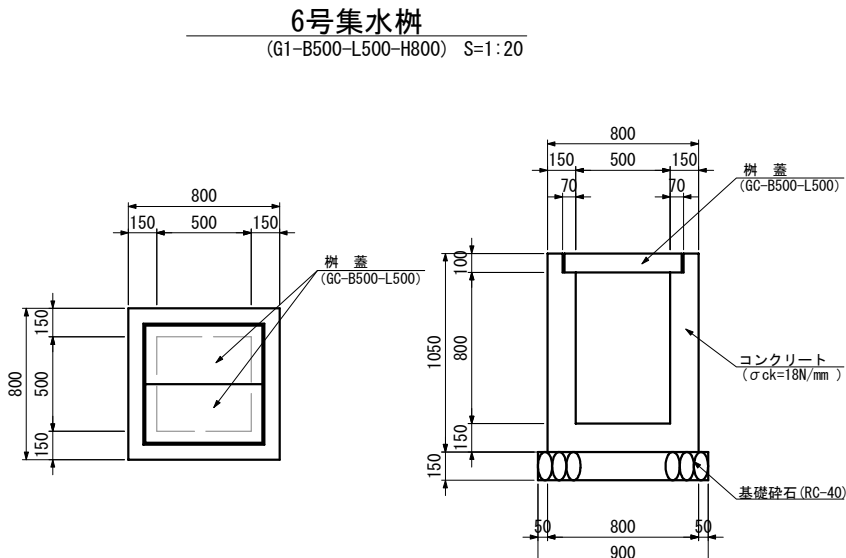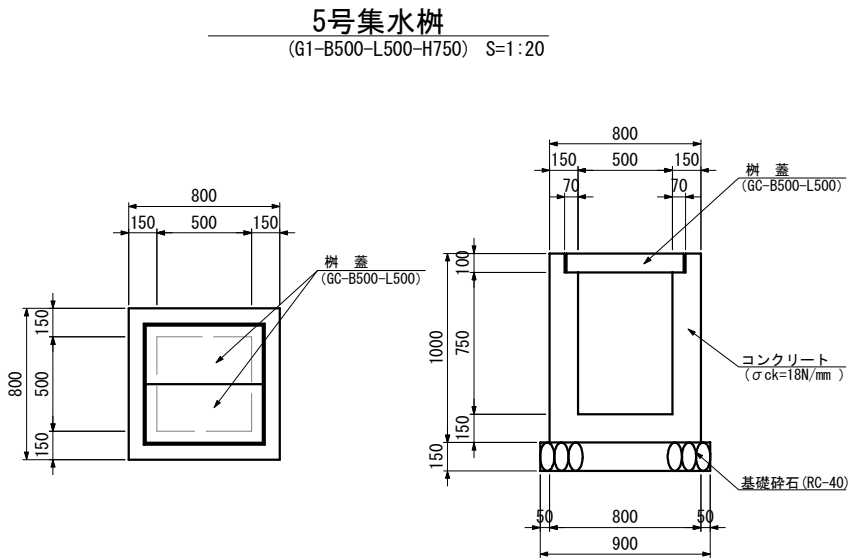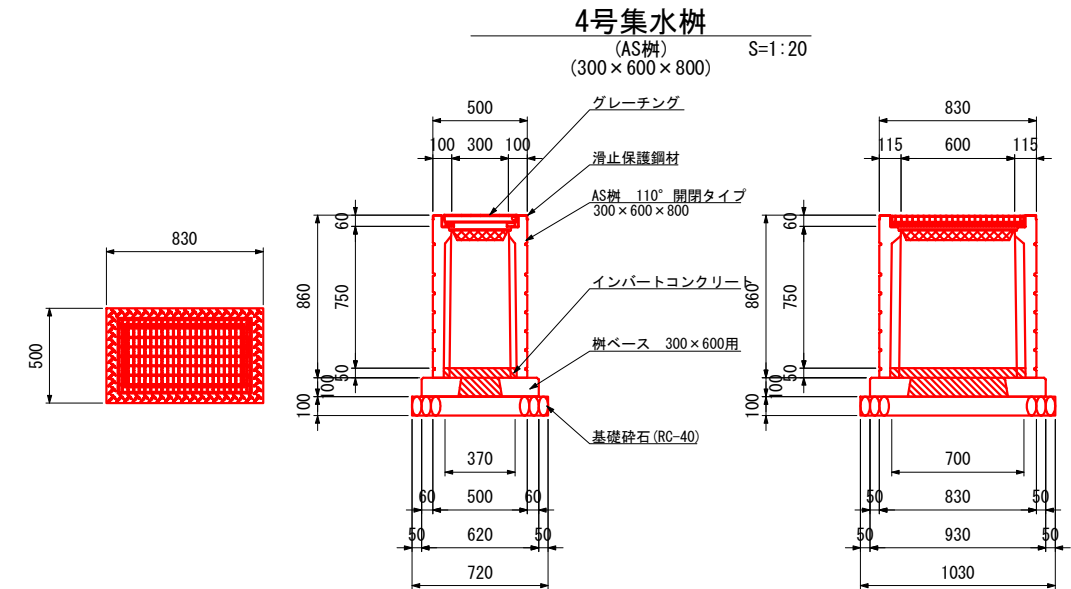


数 量 表		1ヶ所当り	
名 称	規 格	単 位	数 量
基礎砕石	RC-40又はC-40	m2	0.742
インバートコンクリート	18N/mm2	m3	0.075
桧ベース	300×600用	基	1
110° AS桧 開閉タイプ	300×600×800	基	1
グレーチング	300×600用	枚	1

数 量 表		1ヶ所当り	
種 別	規 格	単 位	数 量
コンクリート	18N/mm2	m3	0.314
型 枠	小型構造物	m2	3.956
基礎砕石	RC-40, t=150	m2	0.810
桧 蓋	GC-B500-L500	枚	2.000

数 量 表		1ヶ所当り	
種 別	規 格	単 位	数 量
コンクリート	18N/mm2	m3	0.314
型 枠	小型構造物	m2	3.956
基礎砕石	RC-40, t=150	m2	0.810
桧 蓋	GC-B500-L500	枚	2.000

小型擁壁
(SGW16) S=1:20

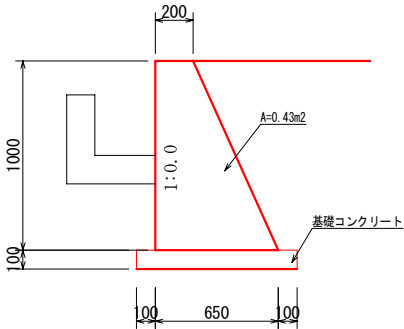

U形側溝数量表

呼び名		数量(個)	備考
(種類)	(a×c)		
6号側溝 (U形縦断)	300×300	2000	6
		611/785	1
		951/778	1
7号側溝 (U形縦断)	300×400	2000	7
		726/703	1
9号側溝 (コーナー)	300×300	1	54° 左
1号集水桧 (FX桧)	300×300×600	2	T-25・細目・110° 開閉

種類	呼び名	数量	備考
FX蓋	300 L= 500	49	6号=23, 7号=26
	300 L=1000	3	6号=2, 7号=1
グレーチング蓋	300 L= 500	3	6号=1, 7号=2

自由勾配側溝数量表

呼び名		数量(個)	備考
(a×c)	(L)		
1号側溝 ((縦断用)300×400)	2000	標準品	4
2号側溝 ((縦断用)300×500)	2000	標準品	6
5号側溝 ((片土圧)300×500)	1000	標準品	1
	1951/1522	調整用	1
	831/1061	暗渠L=2000	1
	931/700	暗渠L=1000	1
	2000	標準品	9
3号側溝 ((横断用)300×500)	2000	標準品	3
	684	暗渠L=1000	1
4号集水桧 (300×600×800)		AS桧	2

種類	呼び名	数量	備考
ノイズレス蓋	300 L= 500	36	1号=7, 2号=11, 5号=18
グレーチング蓋	300 L= 500	4	縦断 1号=1, 2号=1, 5号=2
	300 L=1000	3	横断 3号=3

図面番号	9 / 9	縮 尺	1:250
工 種	道 路 改 良		
種 別	排 水 系 統 図	番 号	1 / 1
路 線 川 名	市道 高木17号線		
工事箇所	府中市 高木町		
府 中 市			

※50%縮小



- ① 23.990
- ② 23.130
- ③ 23.489
- ④ 23.605
- ⑤ 23.490

- ① 23.915
- ② 23.229
- ④ 23.429
- ⑤ 23.483
- ⑥ 23.530

- ① 23.886
- ② 23.201
- ④ 23.401
- ⑤ 23.680
- ⑥ 23.401

- ① 23.860
- ② 22.974
- ③ 23.280
- ④ 23.287
- ⑥ 23.375

- ① 23.845
- ② 22.960
- ④ 23.459
- ⑤ 23.330
- ⑥ 23.310


- ① 23.765
- ② 22.865
- ③ 23.061
- ⑤ 23.155
- ⑥ 23.380

- ① 23.902
- ② 23.042
- ③ 23.295
- ④ 23.476
- ⑤ 23.476

- ① 23.798
- ② 22.938
- ③ 23.270
- ④ 23.412
- ⑤ 23.257
- ⑥ 23.257


- ① 23.692
- ② 22.842
- ③ 23.026
- ⑤ 23.009
- ⑥ 23.307

集水柵高さ表示

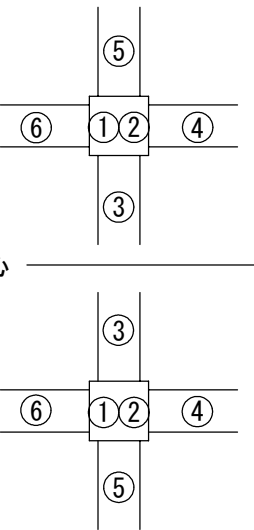

道路中心

排水系統高さ表示凡例

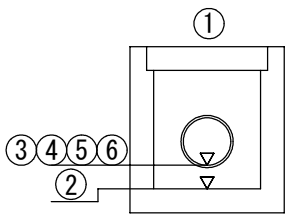

IP.	NO.	1	2
1 A	3° 11' 14"	1 A	0° 34' 42"