

令和 7 年度
府中市公共下水道事業

図面
番号
1
4

区 分


種 別
汚水管埋設(7-359-1)工事

図 面
名 称
平面図・縦断面図・横断面図(1)


縮 尺
図 示

工事箇所
府中市 鵜飼町 地内


広島県府中市

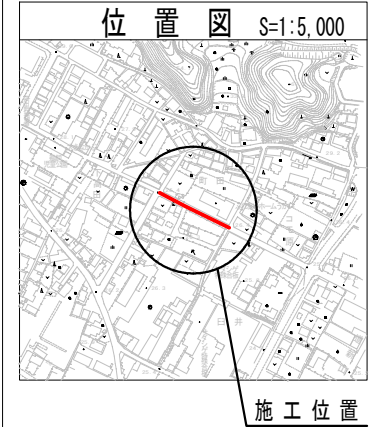


平面図 S=1:250

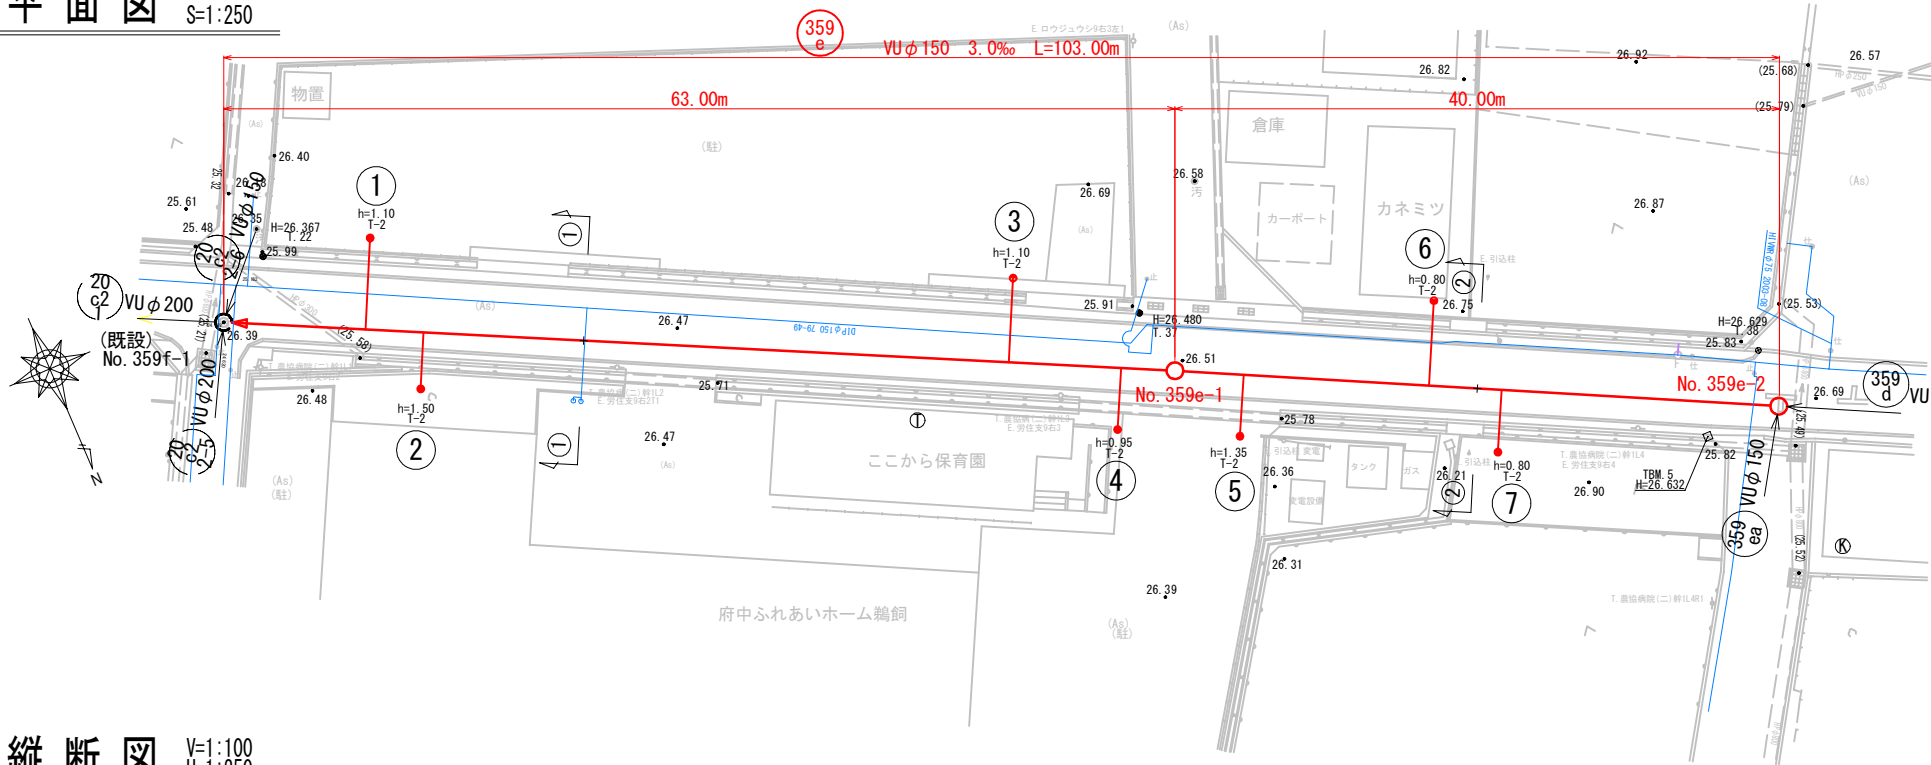

縦断面図 V=1:100
H=1:250

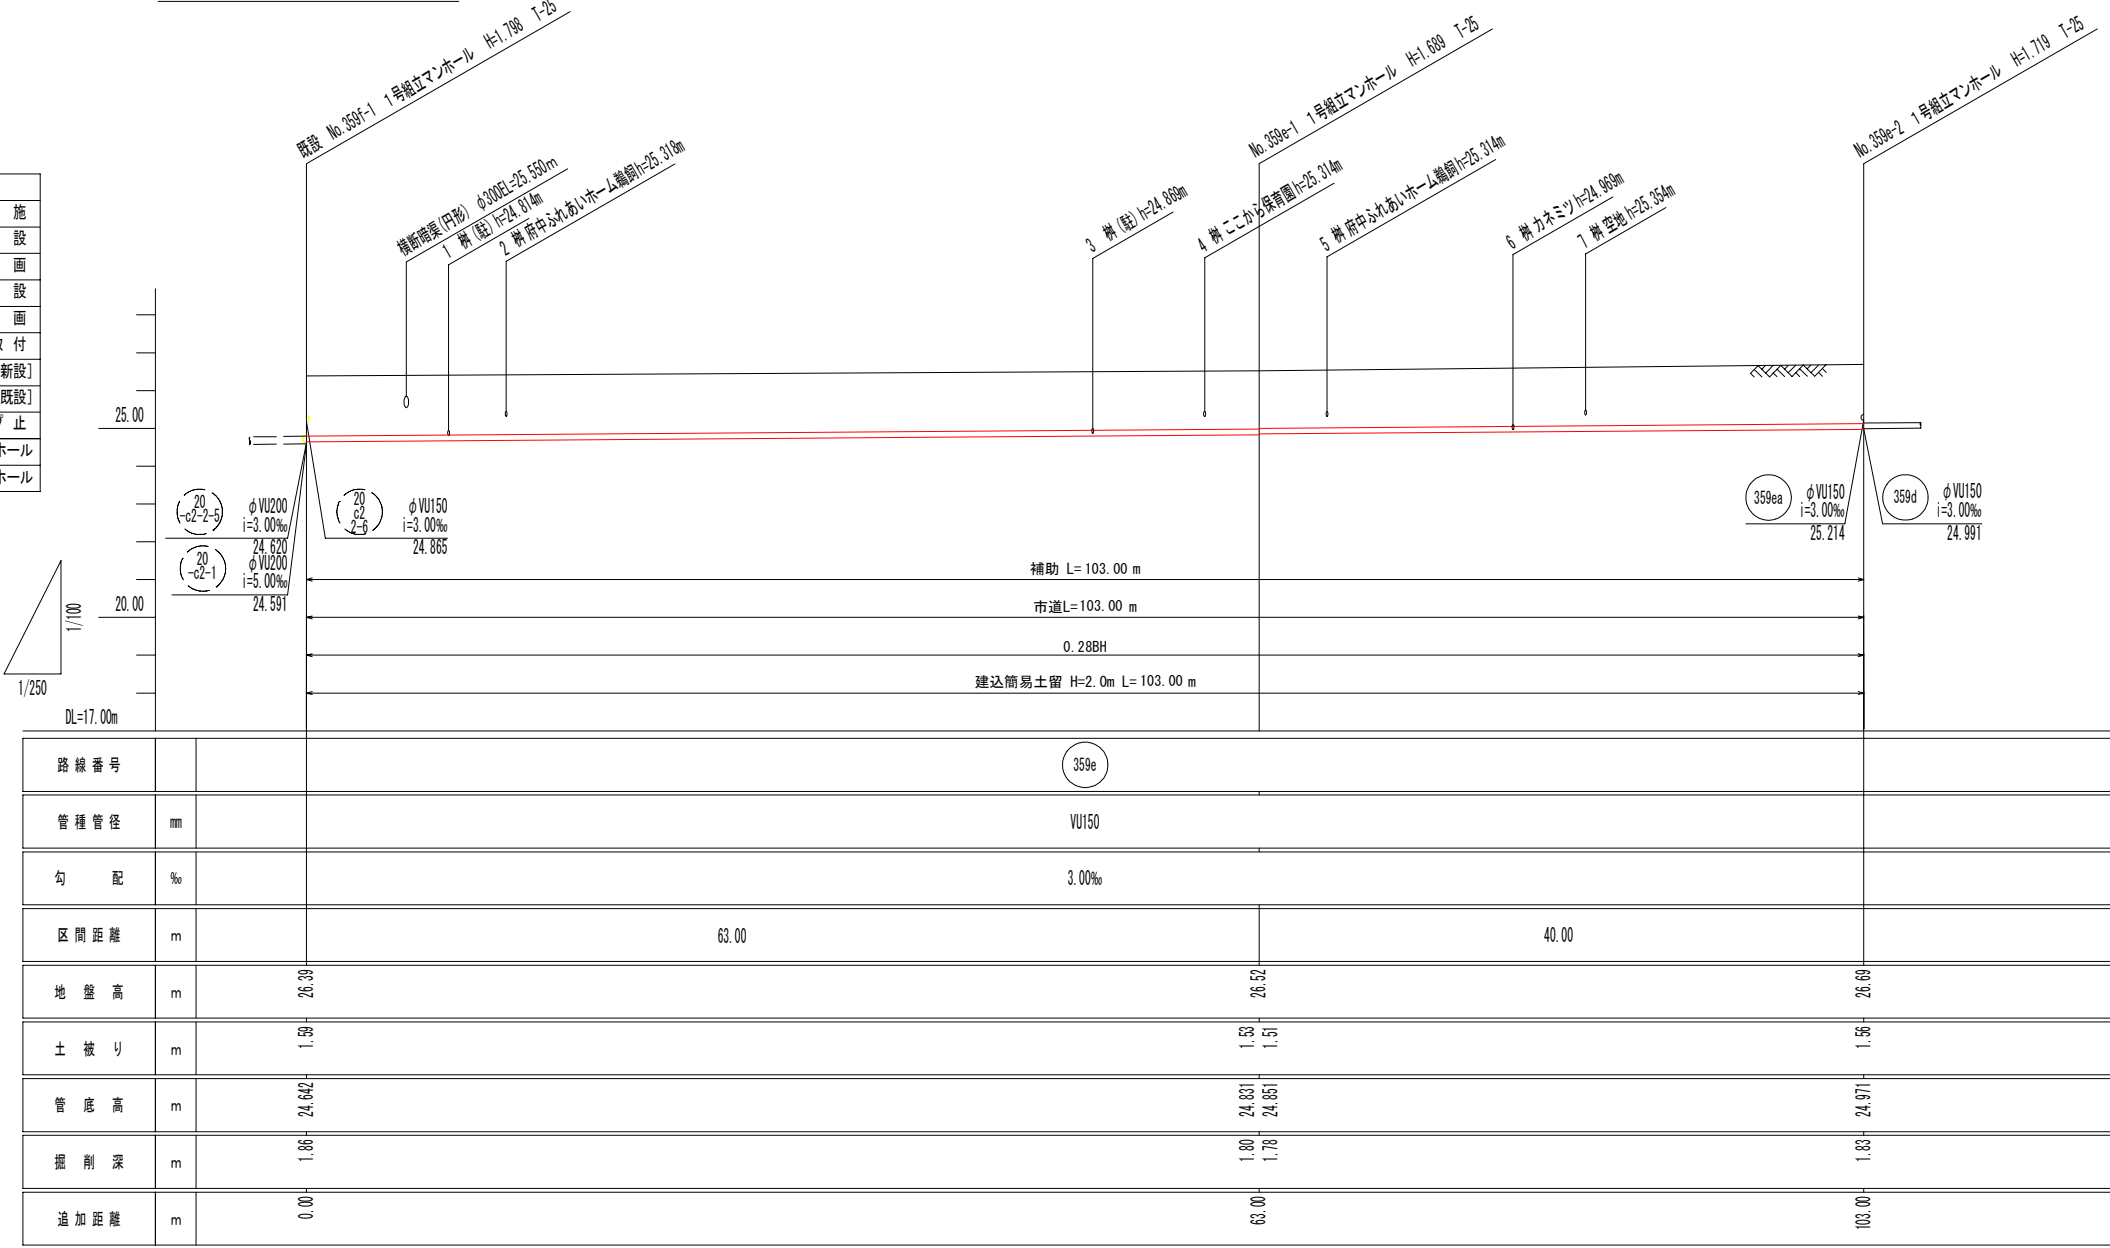


横断面図 S=1:100

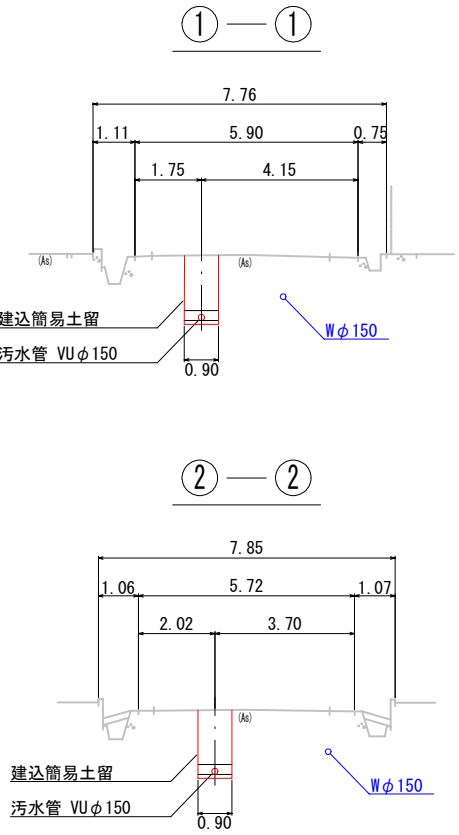


凡 例	
	汚 水 実 施
	汚 水 既 設
	汚 水 計 画
	雨 水 既 設
	雨 水 計 画
	汚 水 樹 取 付
	雨水樹取付 [新設]
	雨水樹取付 [既設]
	キャ ッ プ 止
	外副管付マンホール
	内副管付マンホール

凡 例	
	組立橋門マンホール
	0号組立マンホール
	1号組立マンホール
	2号組立マンホール
	3号組立マンホール
	塩ビ小口径マンホール


令和 7 年度	図面 2
府中市公共下水道事業	番号 4
区 分	
種 別	污水管埋設(7-359-1)工事
図 面 名 称	平面図・縦断面図・横断面図(2)
工事箇所	府中市 鵜飼町 地内
広島県府中市	

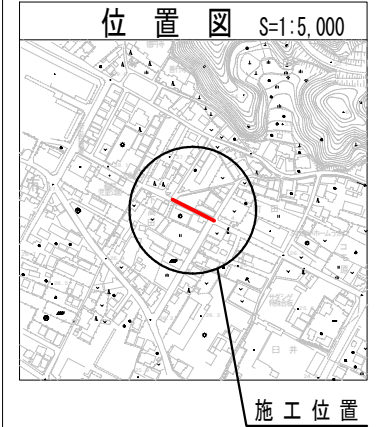

平面図 S=1:250

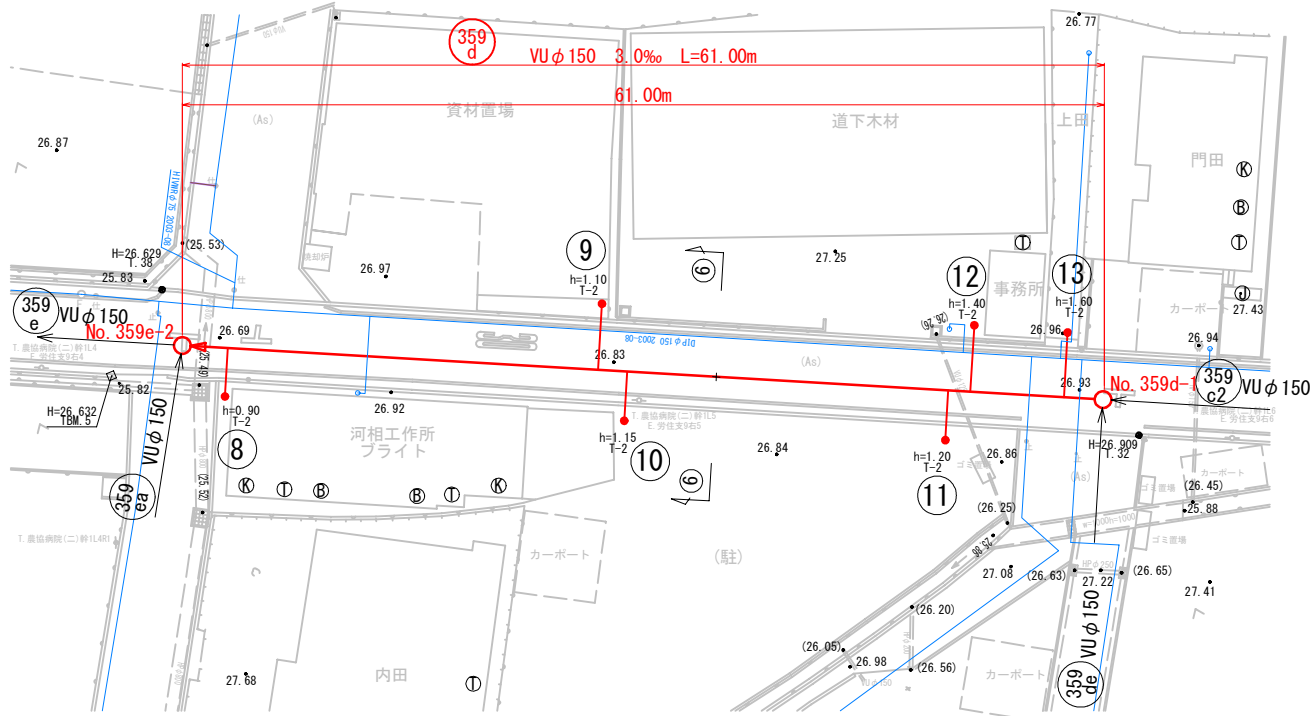



横断面図 S=1:100

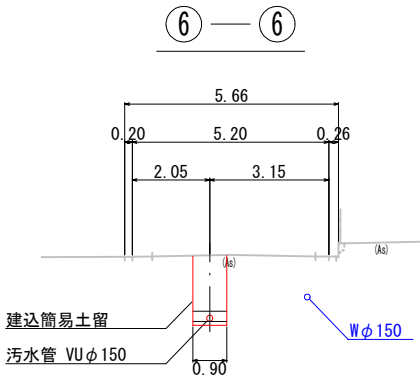

縦断面図 V=1:100
H=1:250



凡 例	
——	汚 水 実 施
——	汚 水 既 設
——	汚 水 計 画
——	雨 水 既 設
——	雨 水 計 画
○	汚 水 樹 取 付
□	雨水樹取付 [新設]
⊠	雨水樹取付 [既設]
+	キャ ッ プ 止
○●	外副管付マンホール
○●	内副管付マンホール

凡 例	
○	組立橋門マンホール
●	0号組立マンホール
○	1号組立マンホール
○	2号組立マンホール
○	3号組立マンホール
⊕	塩ビ小口径マンホール

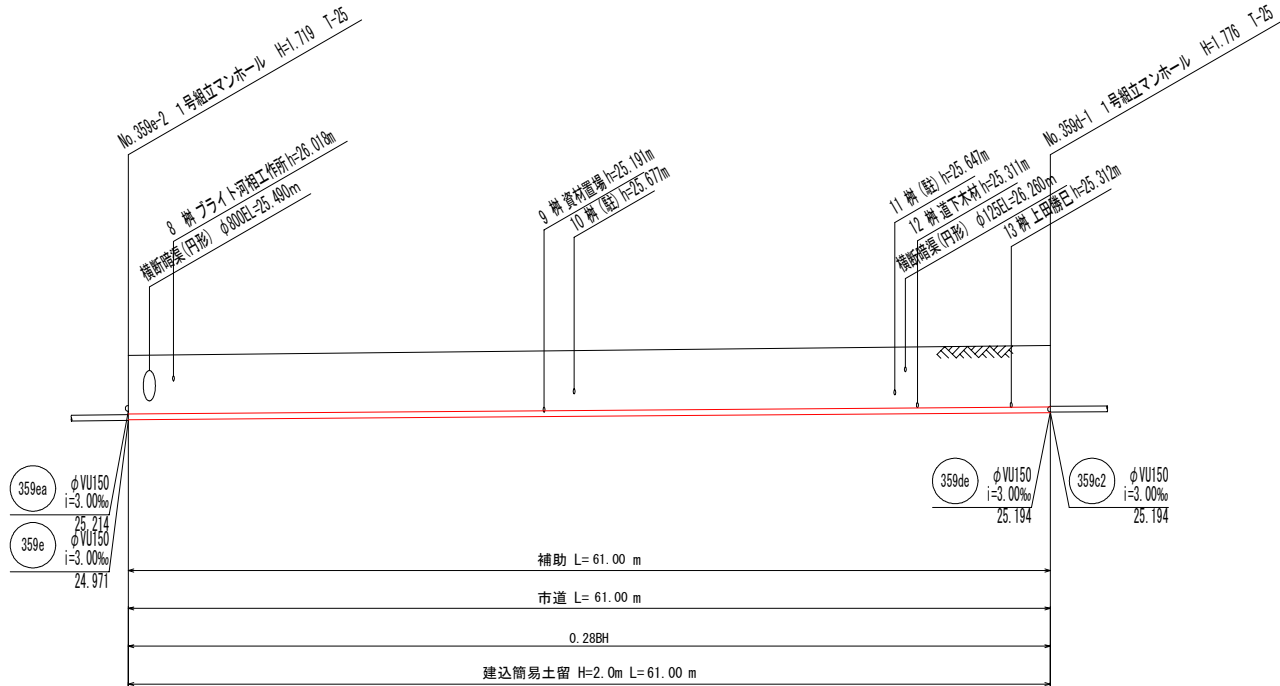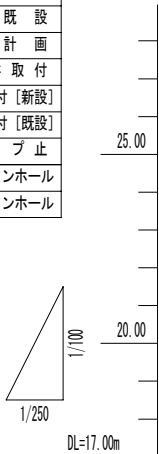


路線番号		359d
管種管径	mm	VU150
勾 配	‰	3.00‰
区間距離	m	61.00
地盤高	m	26.69
土 被 り	m	1.54
管 底 高	m	24.99
掘 削 深	m	1.81
追加距離	m	0.00

令和 7 年度		図面	3
府中市公共下水道事業		番号	4
区 分			
種 別	污水管埋設(7-359-1)工事		
図 面 名 称	平面図・縦断面図・横断面図(3)	縮 尺 図 示	
工事箇所	府中市 鵜飼町 地内		
広島県府中市			

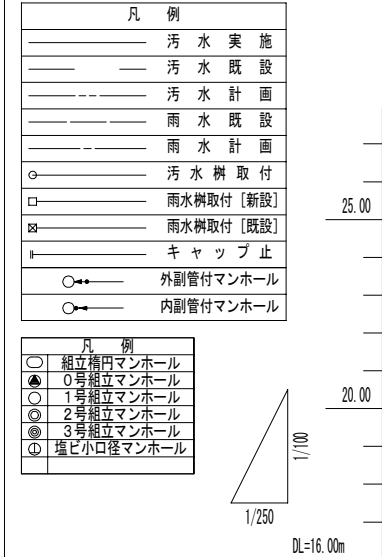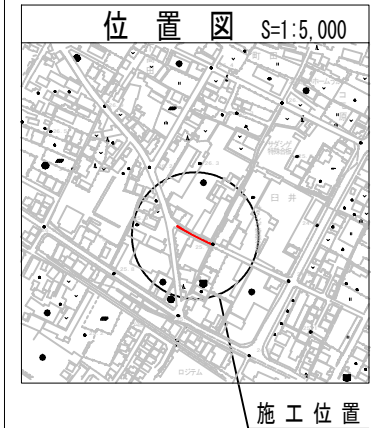


平面図 S=1:250


※本路線にはNTTの廃止管が埋設されている可能性があります。本管掘削に支障となる場合は、NTT管理者の立会を行い廃止管の撤去方針の協議が必要となります。

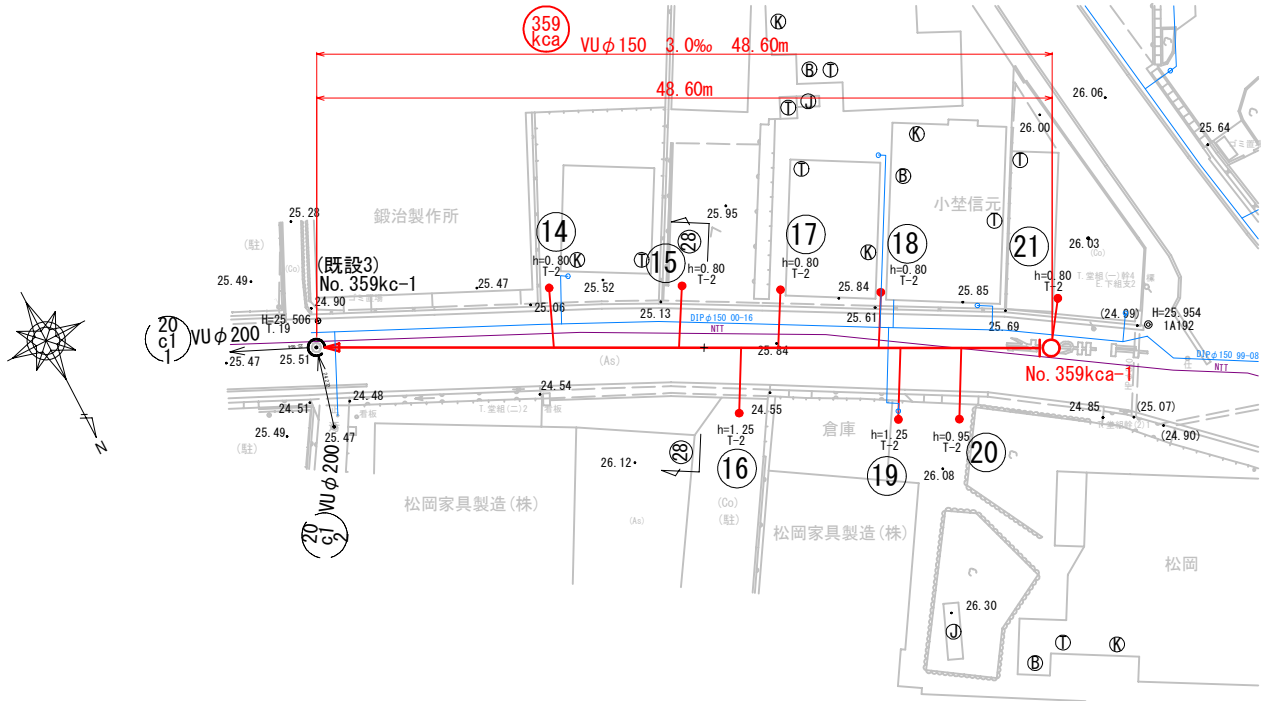

縦断面図 V=1:100 H=1:250

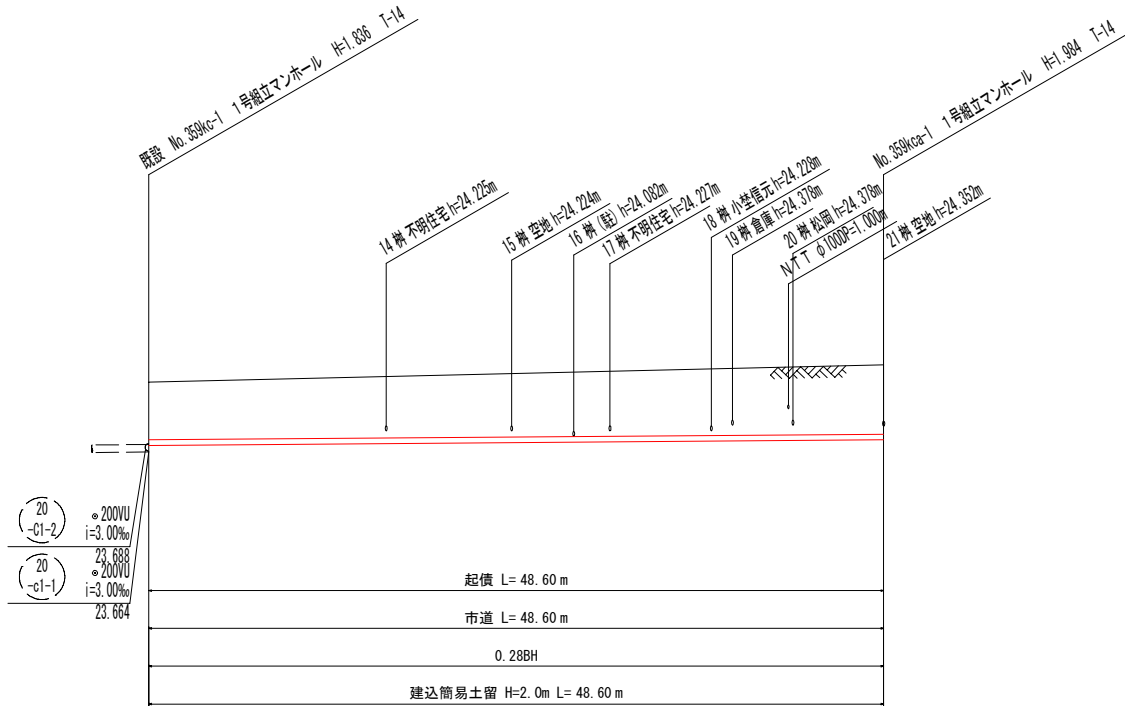


横断面図 S=1:100

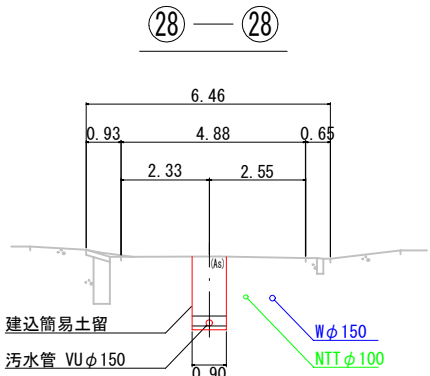

路線番号		359kca
管種管径	mm	VU150
勾 配	‰	3.00‰
区間距離	m	48.60
地 盤 高	m	25.51
土 被 り	m	1.51
管 底 高	m	23.840
掘 削 深	m	1.78
追加距離	m	0.00

令和 7 年度		図面	4
府中市公共下水道事業		番号	4
区 分			
種 別	污水管埋設(7-359-1) 工事		
図 面 名 称	平面図・縦断面図・横断面図(4)	縮 尺	図 示
工事箇所	府中市 鵜飼町 地内		
広島県府中市			

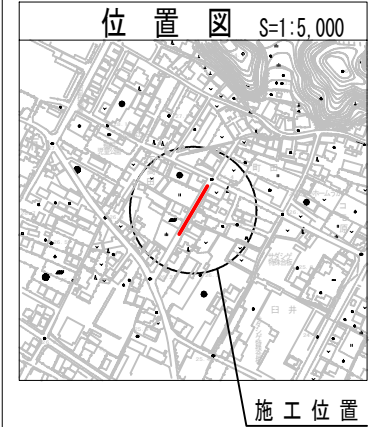


凡 例	
	汚 水 実 施
	汚 水 既 設
	汚 水 計 画
	雨 水 既 設
	雨 水 計 画
	汚 水 井 取 付
	雨水井取付 [新設]
	雨水井取付 [既設]
	キャ ッ プ 止
	外副管付マンホール
	内副管付マンホール

凡 例	
	組立橋門マンホール
	0号組立マンホール
	1号組立マンホール
	2号組立マンホール
	3号組立マンホール
	埋込小口径マンホール

平面図


S=1:250

※本路線にはNTTの廃止管が埋設されている可能性があります。本管掘削に支障となる場合は、NTT管理者の立会を行い廃止管の撤去方針の協議が必要となります。

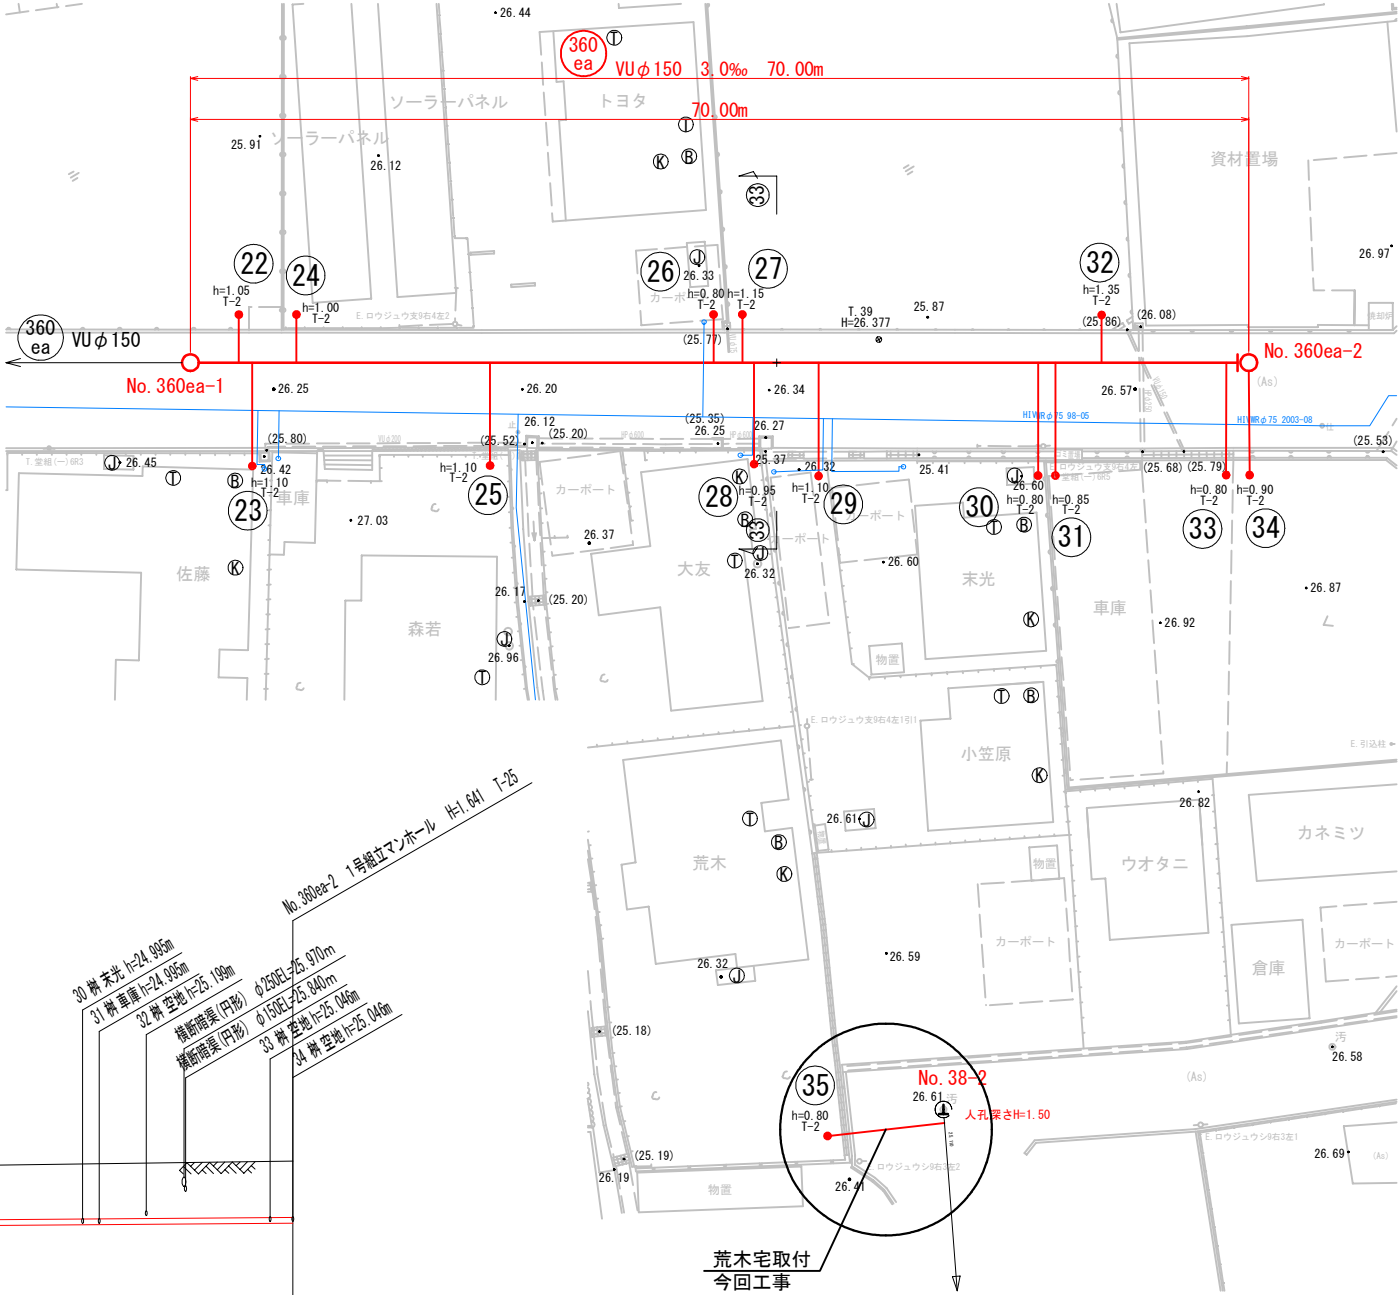


縦断面図

V=1:100
H=1:250

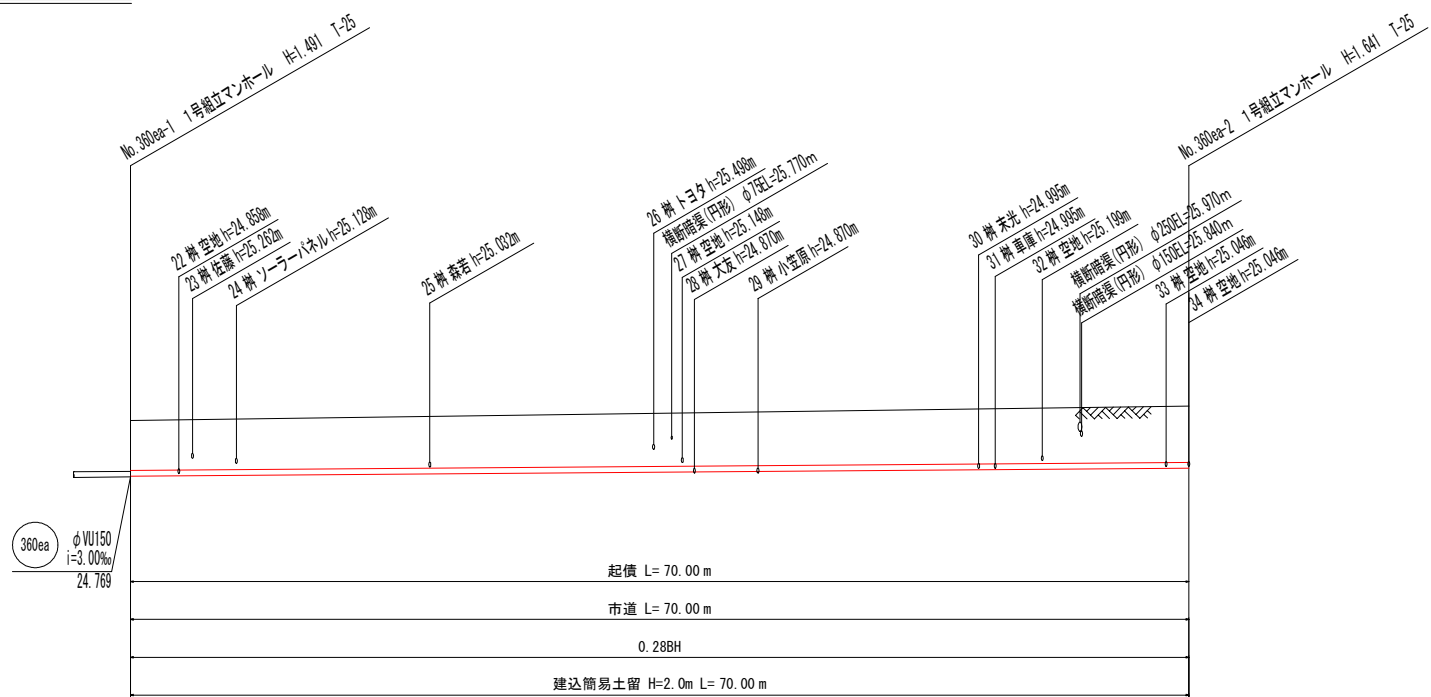

横断面図

S=1:100

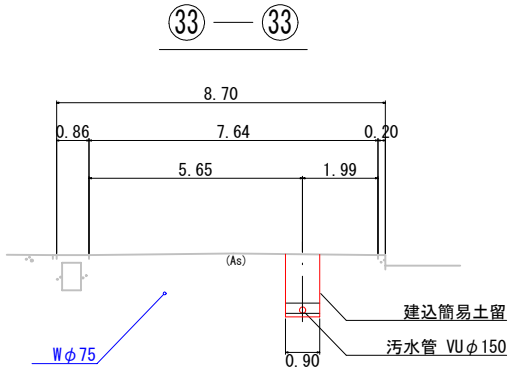

路線番号		360ea
管種管径	mm	VU150
勾 配	%	3.00%
区間距離	m	70.00
地 盤 高	m	26.26
土 被 り	m	1.31
管 底 高	m	24.789
掘 削 深	m	1.50
追加距離	m	0.00