

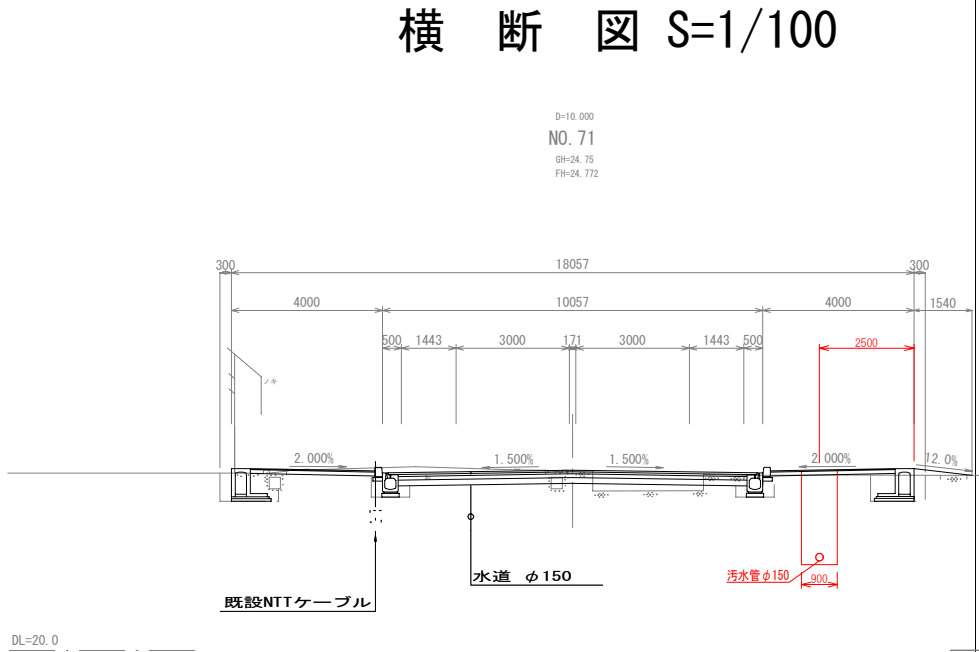


令和7年度		図面	1
府中市公共下水道事業		番号	2
区 別			
種 別	汚水管埋設（7-20-1）工事		
図 面	平面図・縦断面図・横断面図		縮 尺
名 称			図 示
工事箇所	府 中 市 高 木 町		
広島県府中市			

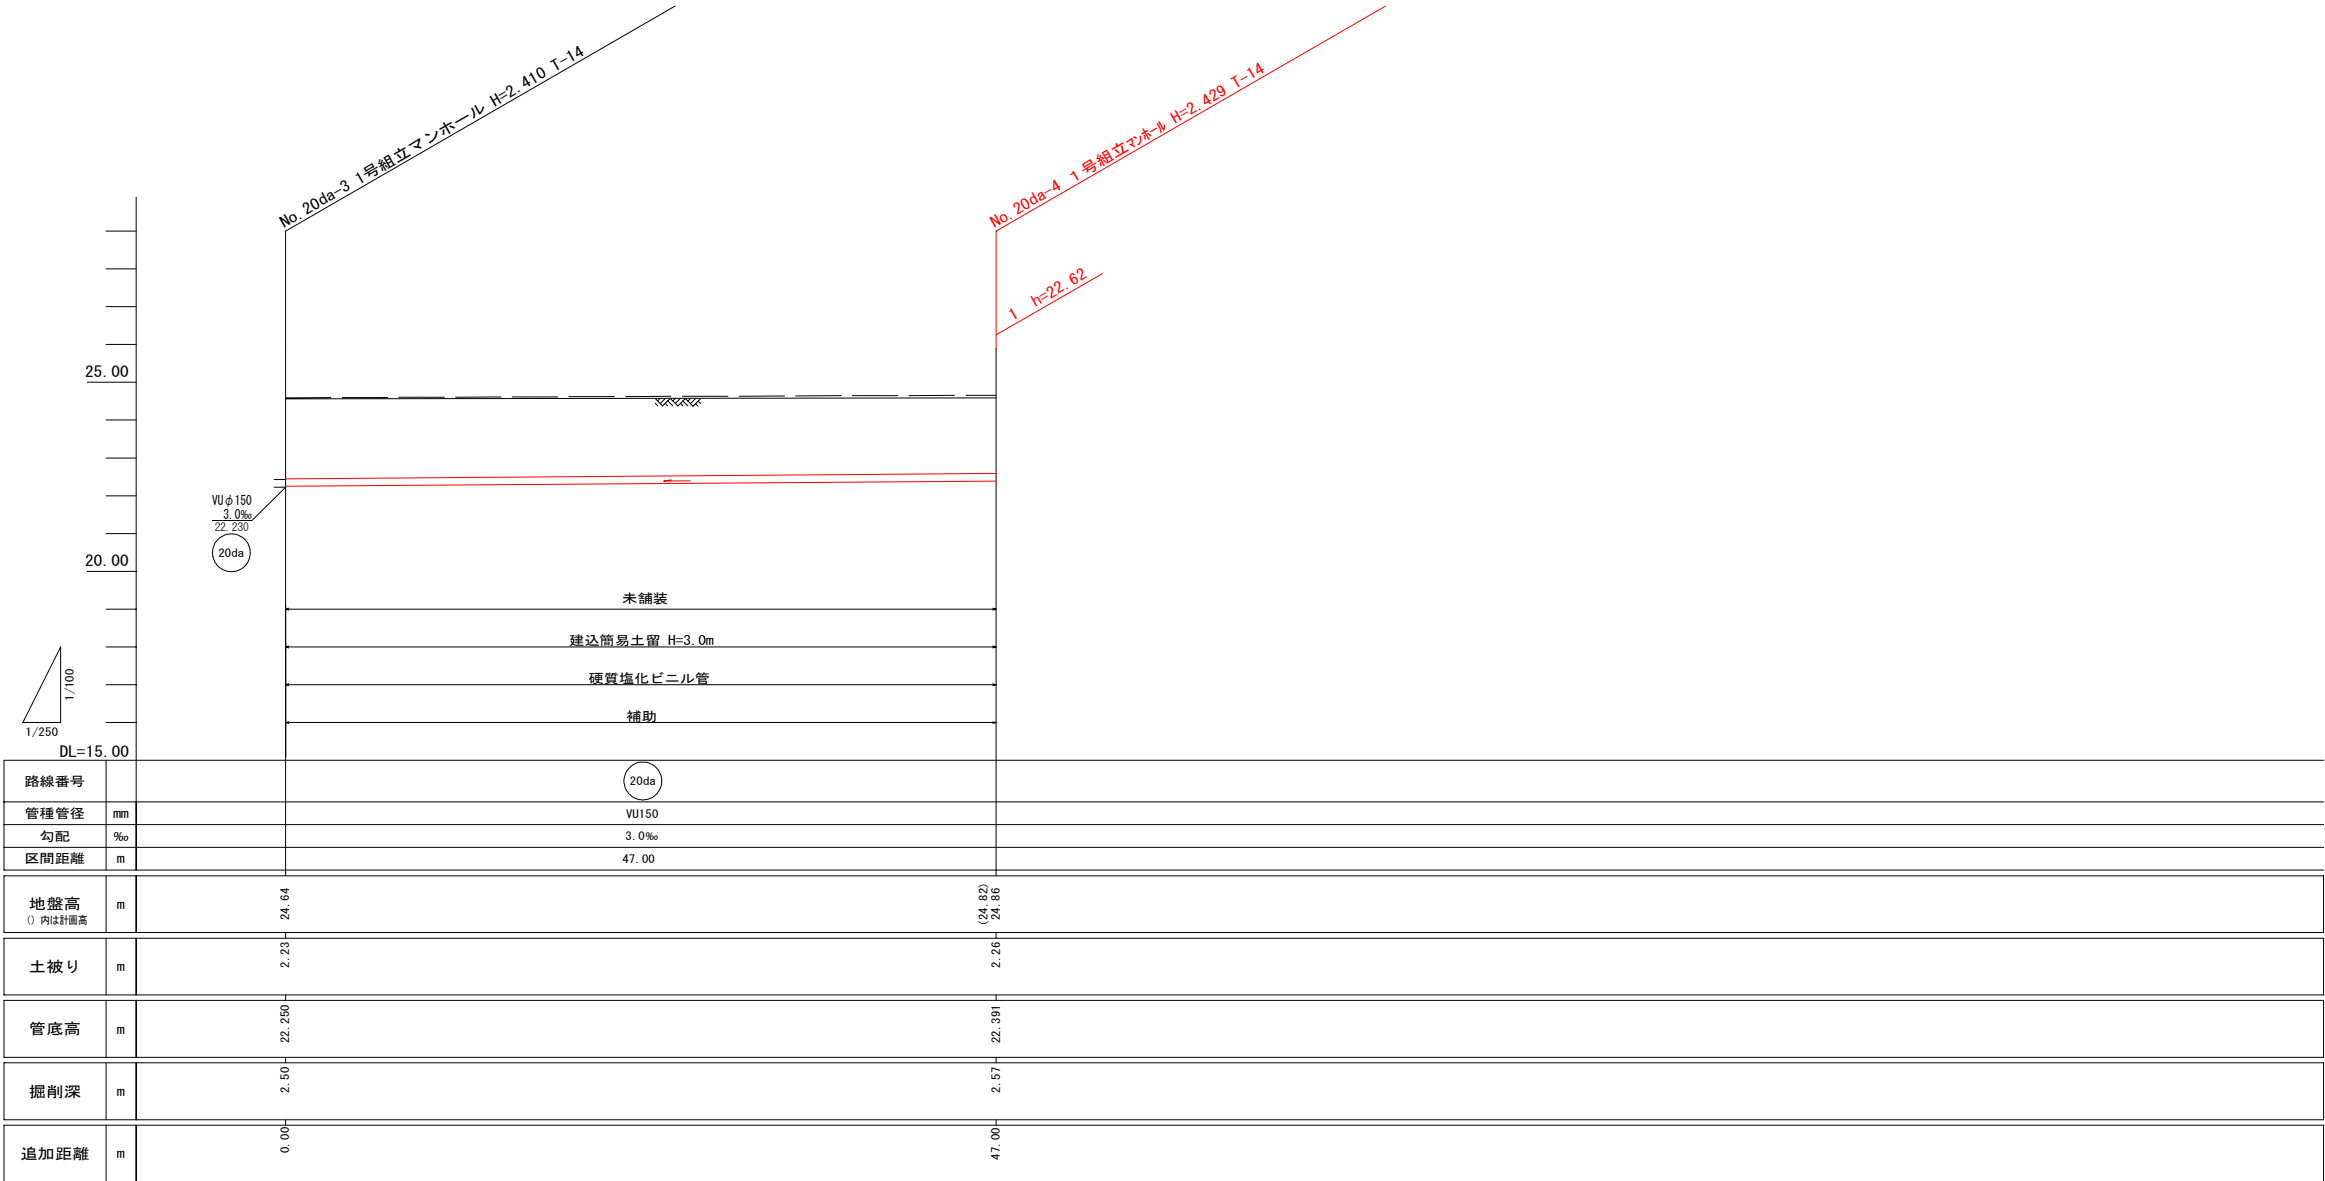


凡 例	
——	汚 水 実 施
----	汚 水 既 設
——	雨 水 既 設
----	汚 水 計 画
——	雨 水 計 画
——+	汚 水 同 一 施 工
——+	雨 水 同 一 施 工
□	雨水樹取付〔新設〕
☒	雨水樹取付〔既設〕
●	汚 水 樹 取 付
○	宅 地 内 雨 水
——	キャップ止
——(W)——	水 道 管
——(I)——	ガ ス 管
——(N)——	NTT 地下ケーブル
——(E)——	中 電 ケーブル
○●	外 副 管 付
○●	内 副 管 付


凡 例	
○	横円組立マンホール
●	0号組立マンホール
○	1号組立マンホール
◎	2号組立マンホール
◎	3号組立マンホール
⊙	塩ビ小口径マンホール

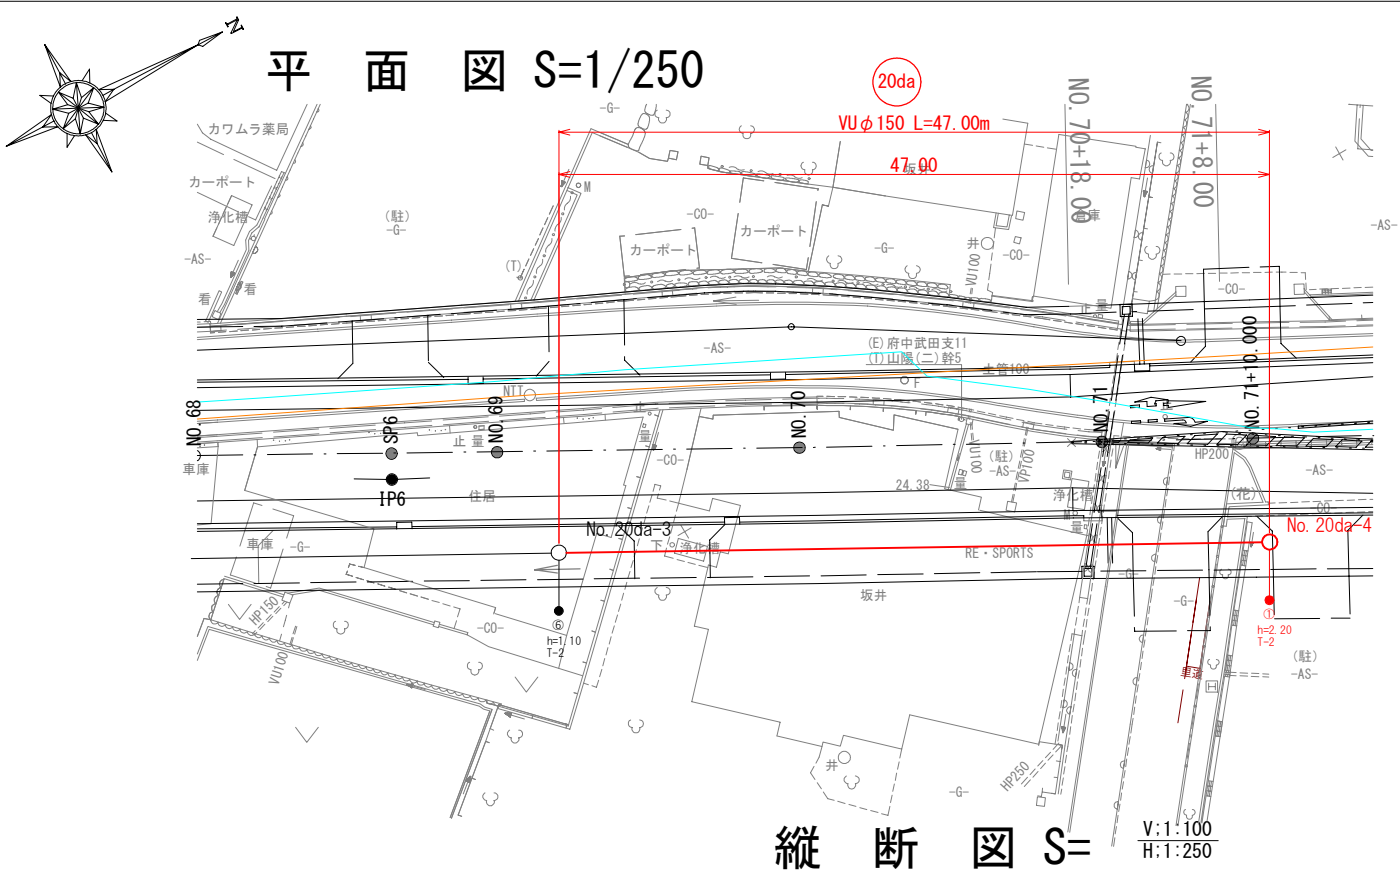


令和7年度		図面	2
府中市公共下水道事業		番号	2
区 別			
種 別	汚水管埋設（7-20-1）工事		
図 面	平面図・展開図・横断図		縮 尺
名 称			図 示
工事箇所	府 中 市 高 木 町		
広島県府中市			

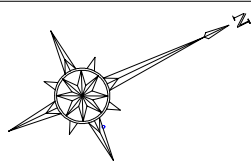


平面図 S=1/250

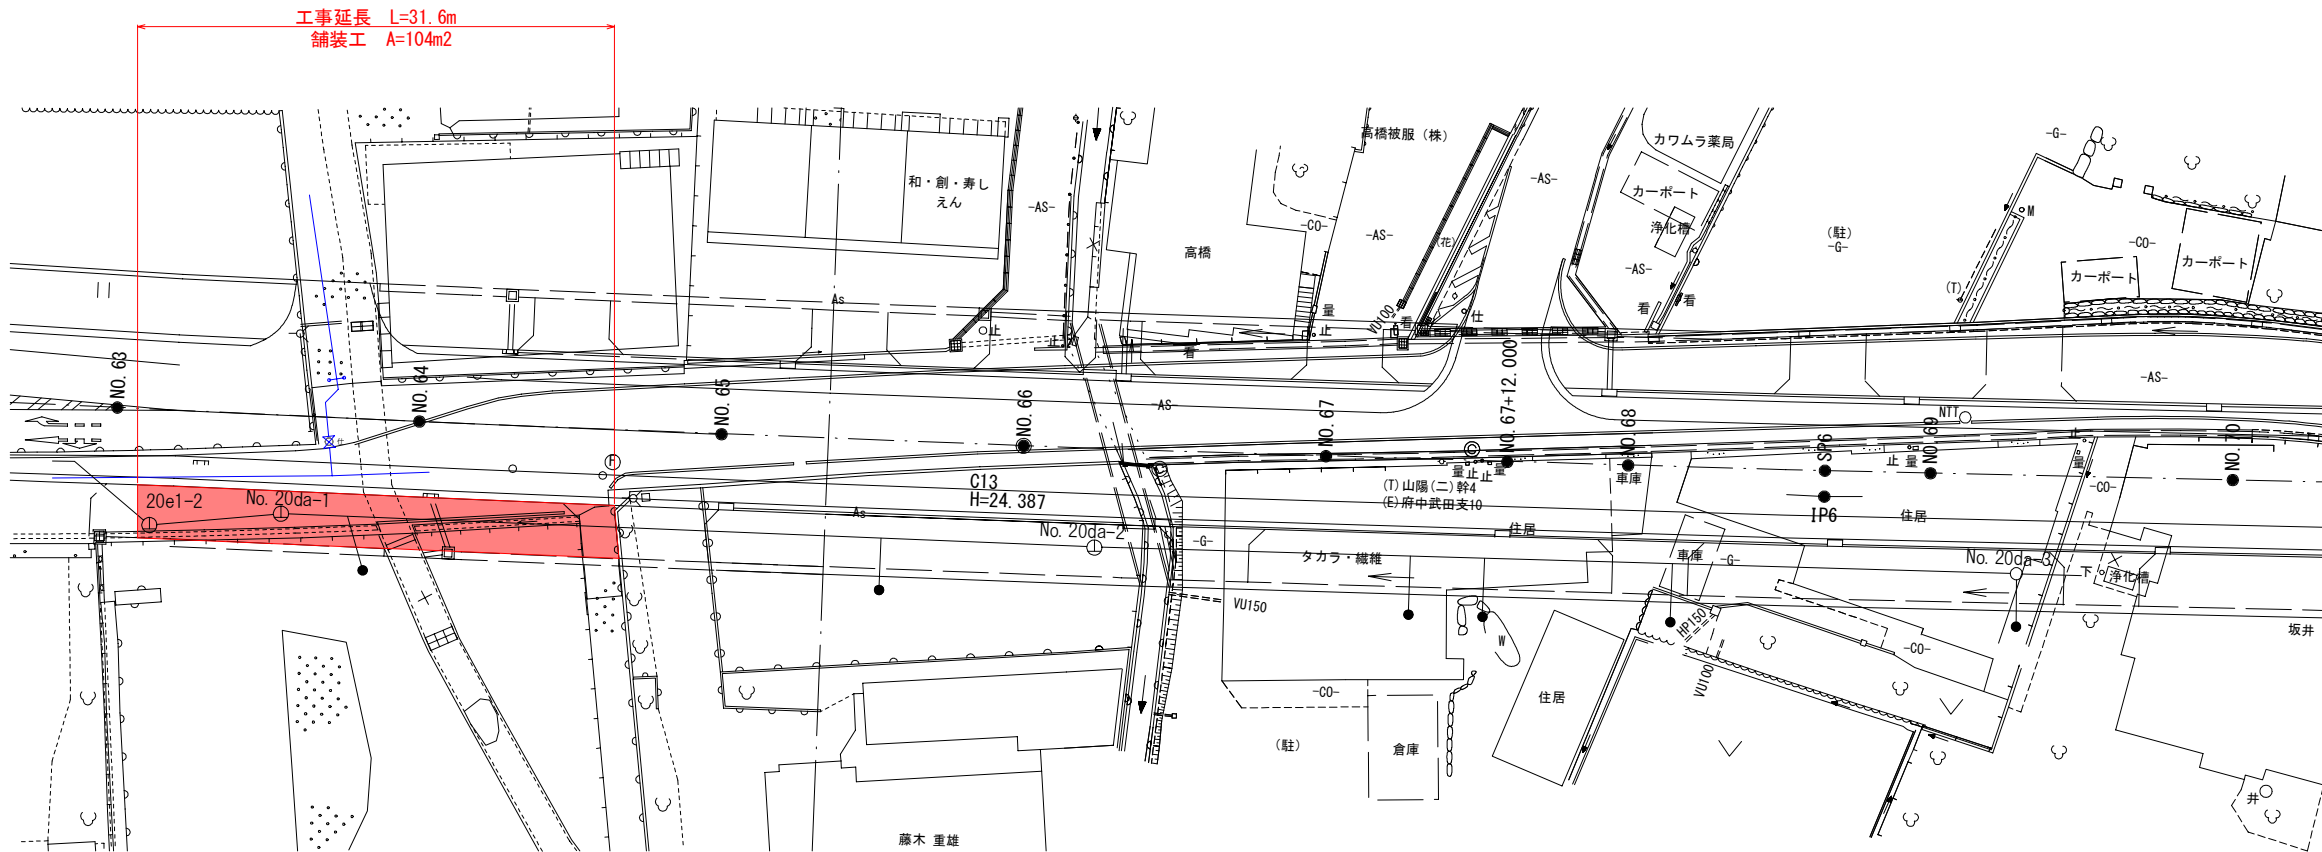

舗装構成 S=1/10

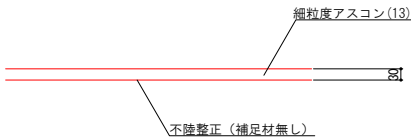

展開図 S=1/100

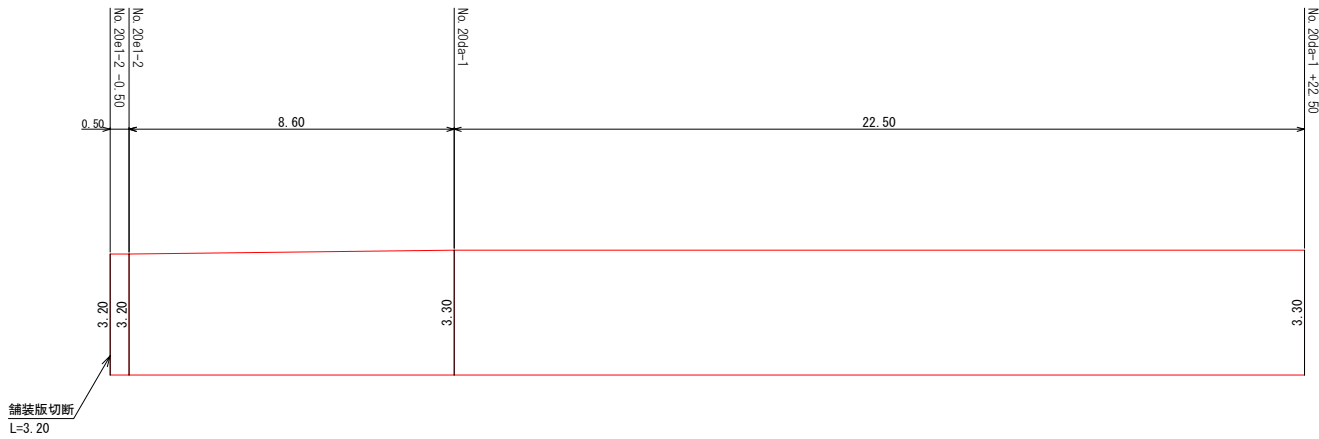

横断図 S=1/100

