



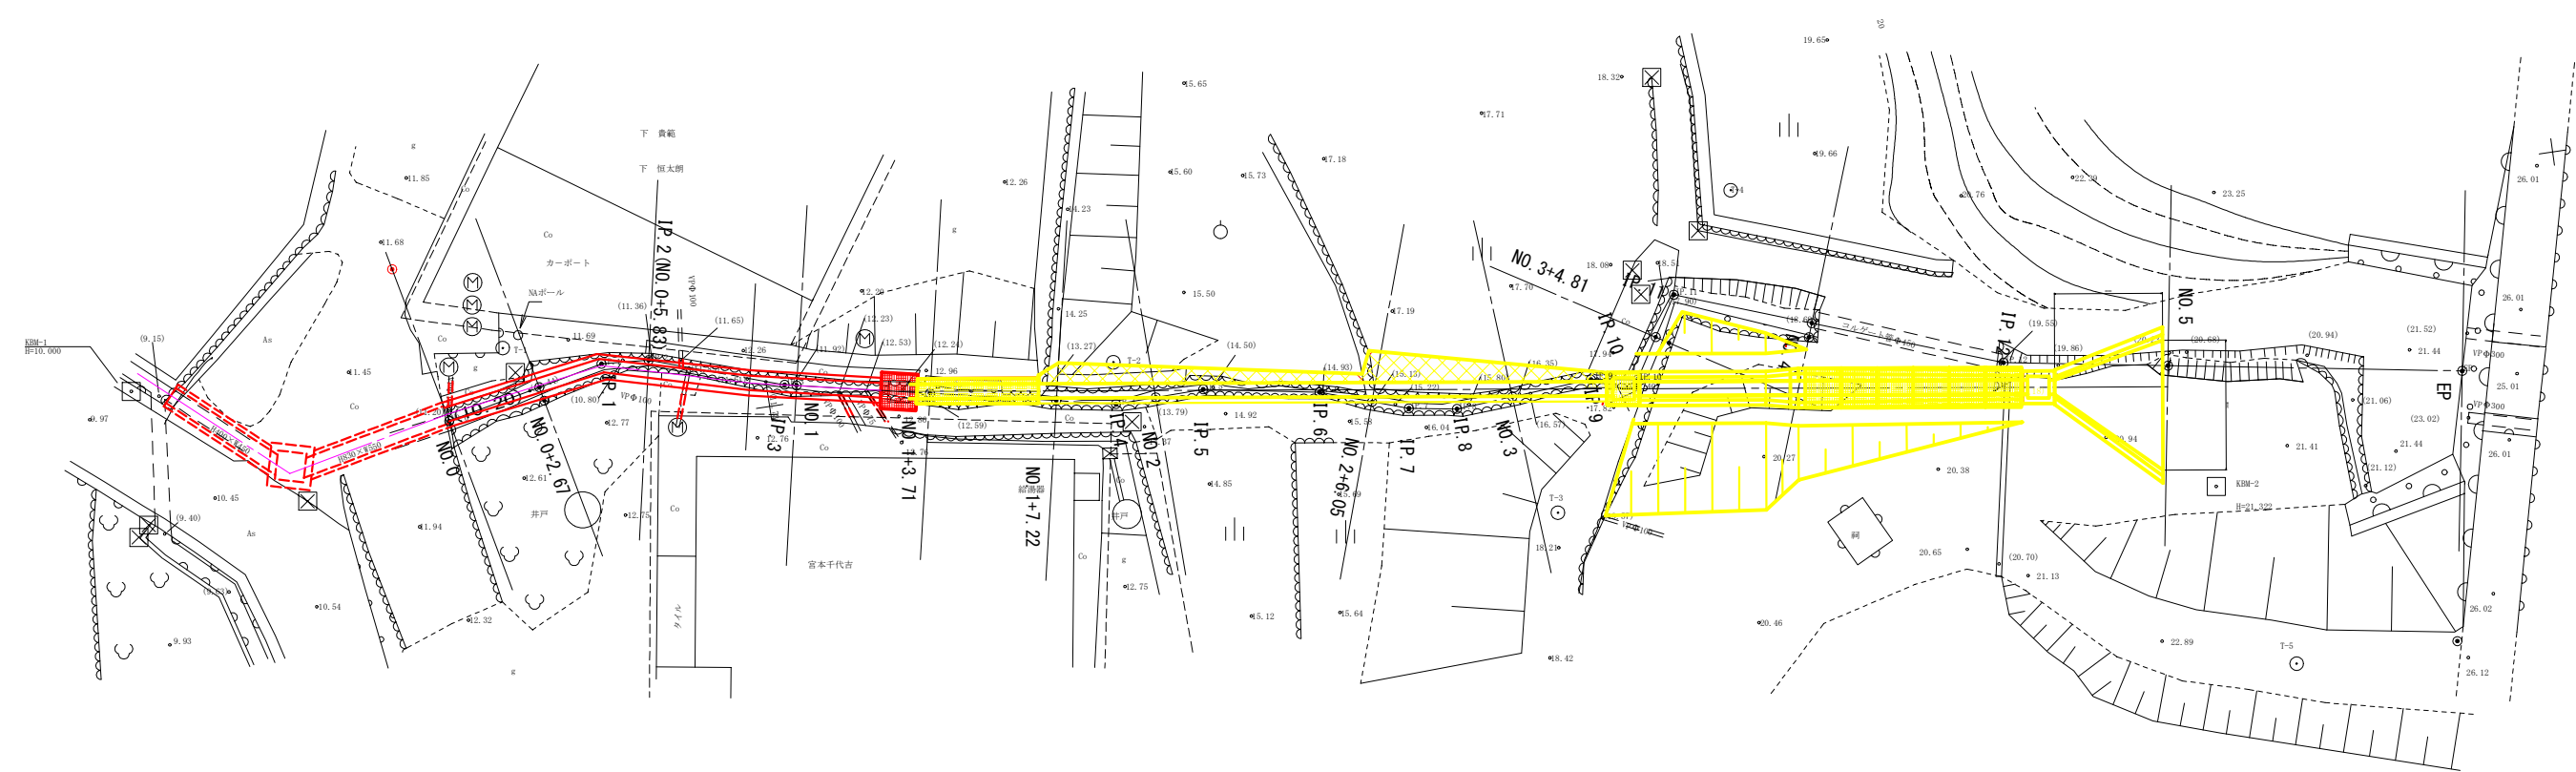

				全 8 葉 中 1 番			
年 度		令和 7 年度		工事名		府-2 市場	
事業 名		小規模崩壊地復旧事業					
施 工 地		広島県府中市木野山町市場地内					
名 称		計画平面図					
図面番号		縮 尺		1/100			
事 務 所		府中市					
設計	照査		作 成	令和	年	月	日
変更			年月日	令和	年	月	日
受託会社		広建コンサルタンツ株式会社					
主任技術者		設計		製図		測量	

縦断面図

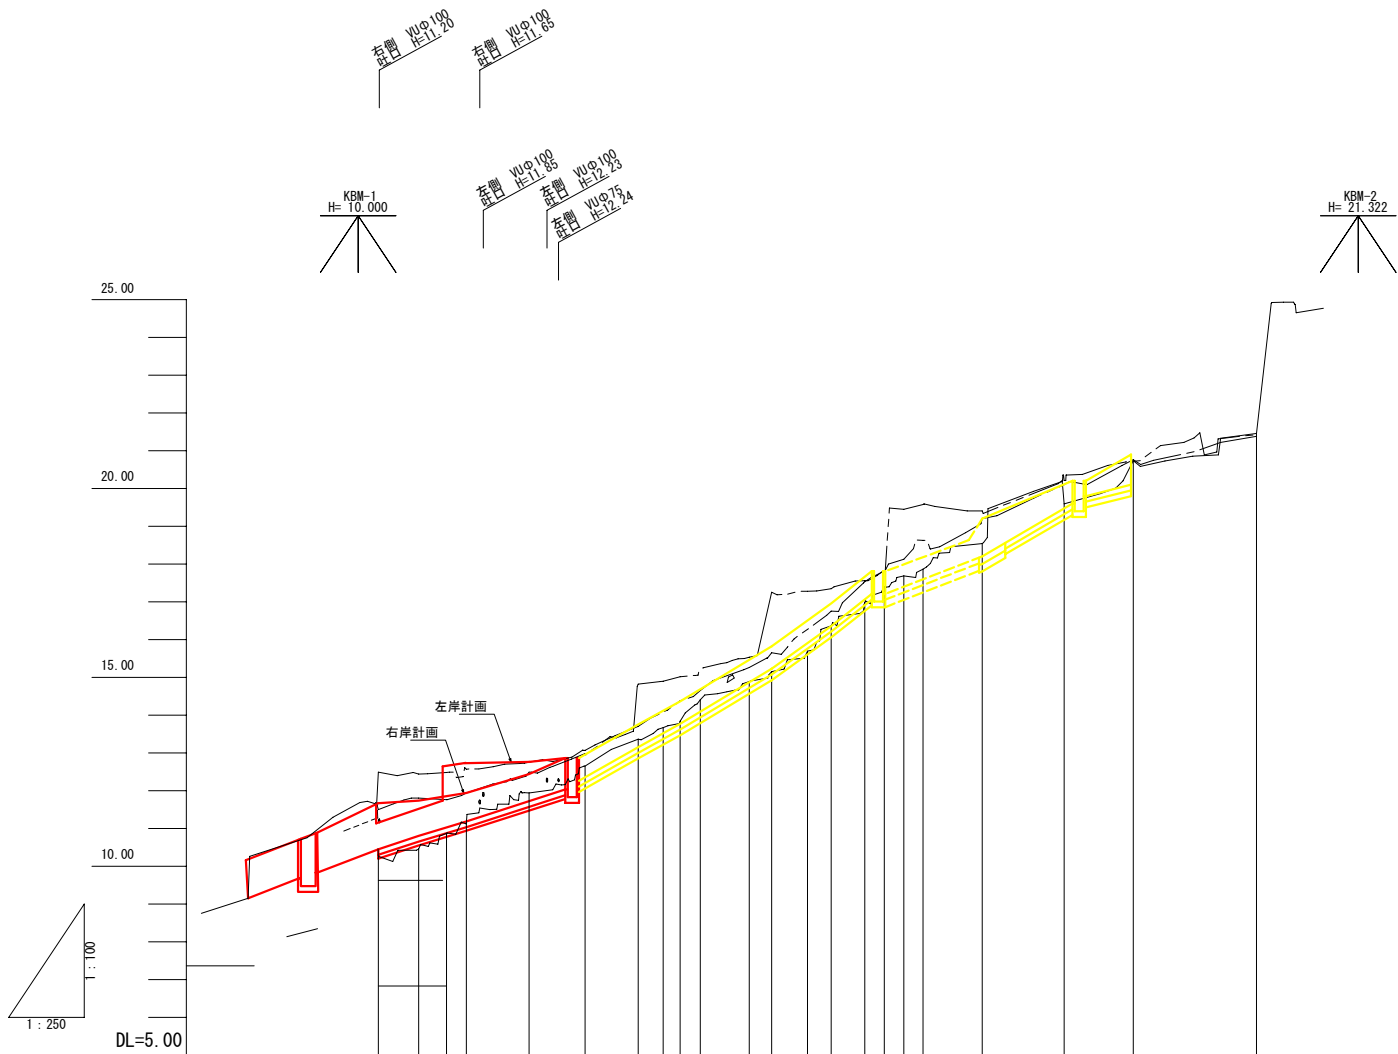

勾配																
盛土																
現況高	左側															
	右側															
地盤高																
追加距離																
単距離																
測点																
曲率図		IP 1 IA=16-06-22 IP 2 IA=14-46-18 IP 3 IA=6-57-46 IP 4 IA=12-53-26 IP 5 IA=11-02-38 IP 6 IA=8-43-48 IP 7 IA=9-33-13 IP 8 IA=13-03-40 IP 9 IA=12-41-42 IP 10 IA=67-07-14 IP 11 IA=78-28-36 IP 12 IA=10-36-37														
片勾配摺付図																
拡幅摺付図																


凡例	
左側壁高	
右側壁高	
中心線	

標準断面図

S=1 : 50

開水路①部

(NO.0+2.67付近)

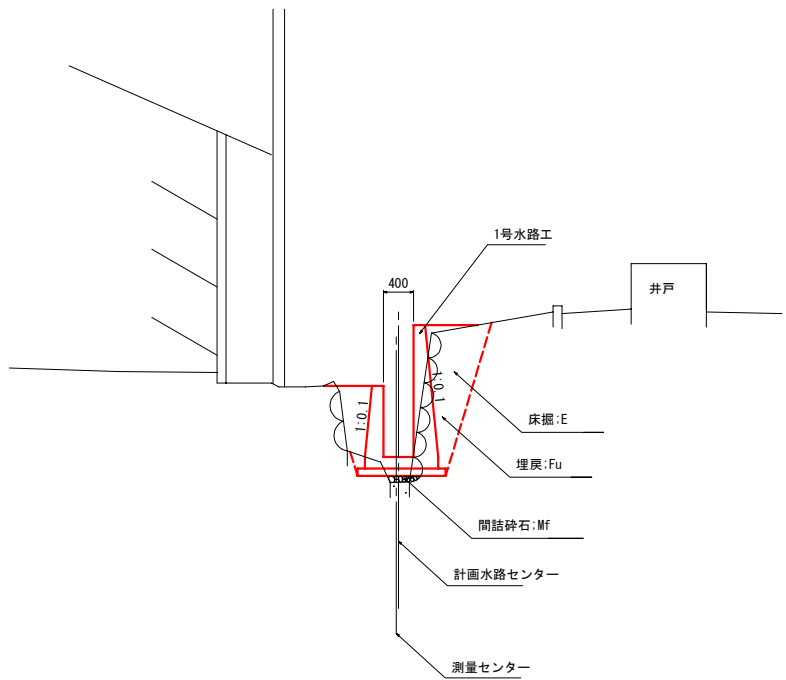


DL=5.00

数量表凡例


工 種	種 別	記 号
土 工	掘削	C
法面整形工	切土	CL
作業土工	床掘	E
	埋戻	Fu
	間詰コンクリート	Mco
	間詰砕石	Mf
舗装工	コンクリート版	W1
	路盤	W2
取壊し工	コンクリート	取co
	石積	取S

全 8 葉 中 2 番			
年 度	令和 7 年度	工事名	府-2 市場
事 業 名	小規模崩壊地復旧事業		
施 工 地	広島県府中市木野山町市場地内		
名 称	縦断面図		
図面番号		縮 尺	図示
事 務 所	府中市		
設計	照査	作 成	令和 年 月 日
変更		令和 年 月 日	
受託会社	広建コンサルタンツ株式会社		
主任技術者	設計	製図	測量

横断面図

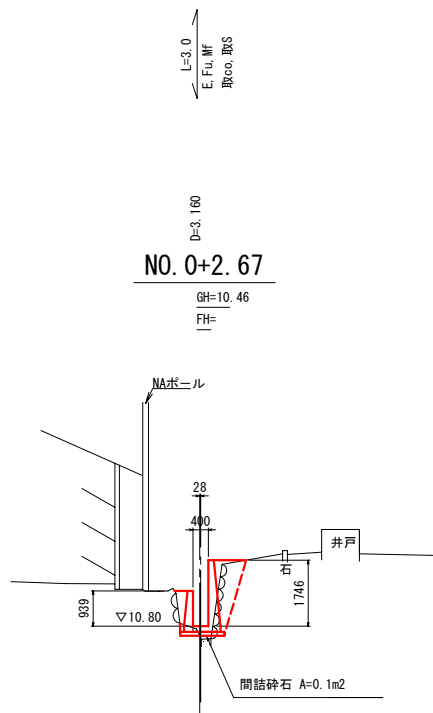


数量表 (NO. 0+2.67)	
記号	数量
C	-
CL	-
E	0.8
Fu	0.9
Mco	0.2
Mf	0.1
W1	-
W2	-
取co	0.0
取S	2.0

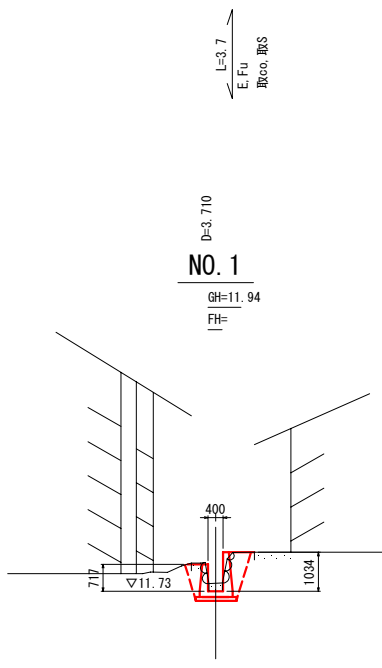

数量表 (NO. 1)	
記号	数量
C	-
CL	-
E	0.8
Fu	0.7
Mco	-
Mf	-
W1	-
W2	-
取co	0.1
取S	1.5


DL=5.00

DL=5.00

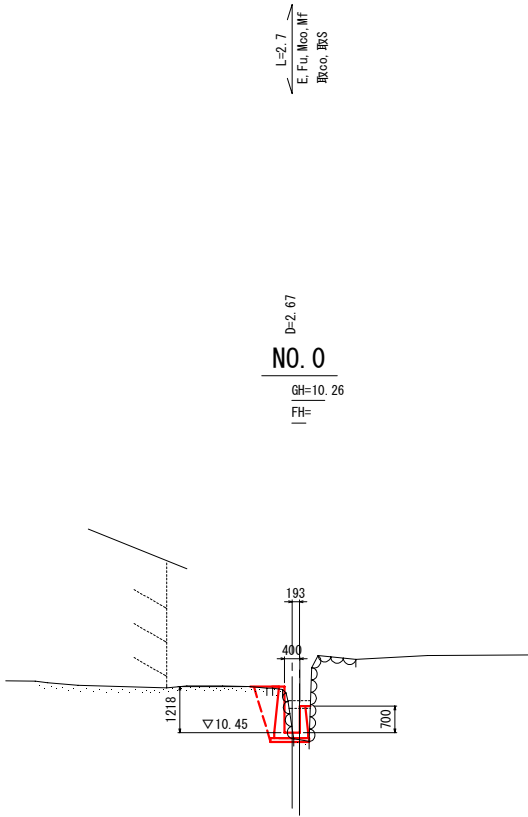

数量表 (NO. 0)	
記号	数量
C	-
CL	-
E	0.7
Fu	0.5
Mco	0.1
Mf	0.0
W1	-
W2	-
取co	0.1
取S	1.2

IP. 2 (NO. 0+5.83)

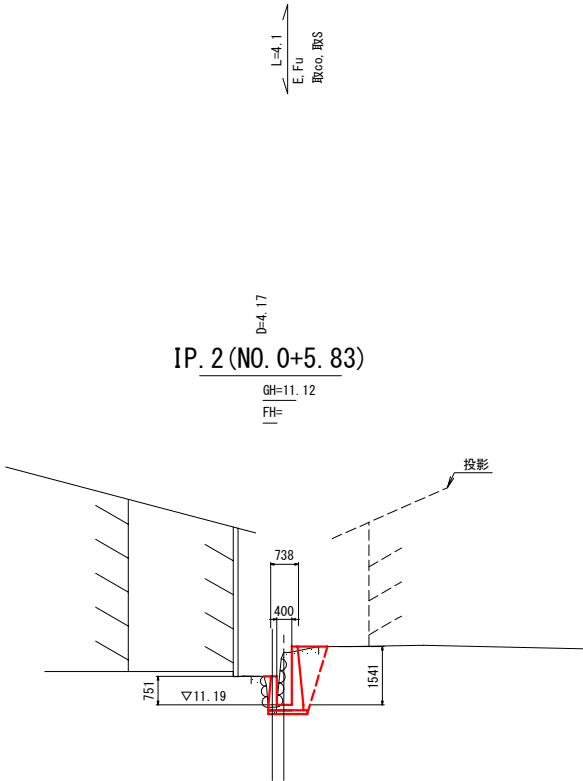

数量表 (NO. 0+5.83)	
記号	数量
C	-
CL	-
E	1.5
Fu	0.8
Mco	0.1
Mf	0.0
W1	-
W2	-
取co	0.1
取S	1.3

DL=5.00


DL=5.00

				全 8 葉 中 3 番			
年 度		令和 7 年度		工事名		府-2 市場	
事 業 名		小規模崩壊地復旧事業					
施 工 地		広島県府中市木野山町市場地内					
名 称		横断面図					
図面番号			縮 尺		1/100		
事 務 所		府中市					
設計	照査		作 成		令和	年	月 日
変更			年 月 日		令和	年	月 日
受託会社		広建コンサルタンツ株式会社					
主任技術者		設計		製図		測量	




(一般図)
S=1:50

(縦断図)
S=1:100


自由勾配側溝部

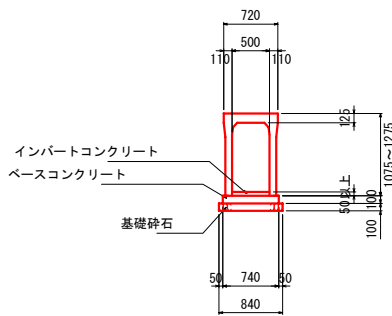


1号水路工構造図 (鉄筋)

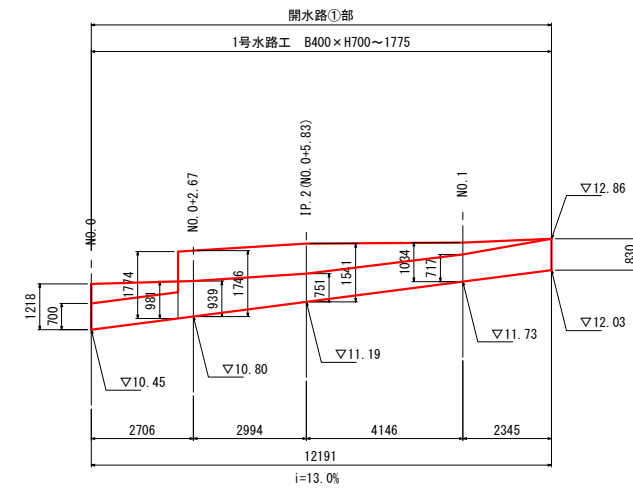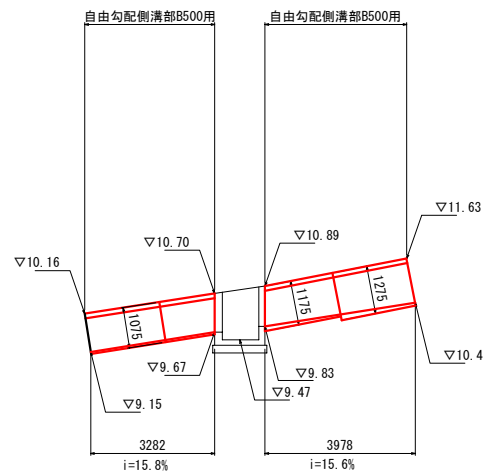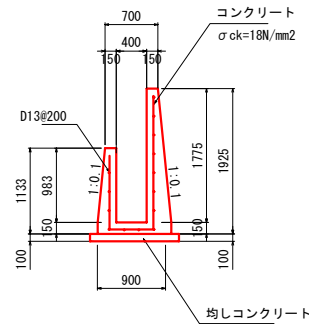

土嚢仮締切
S=1:50

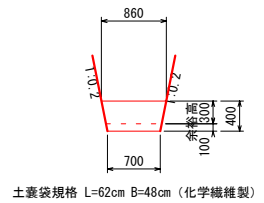

(平面図)
S=1:100

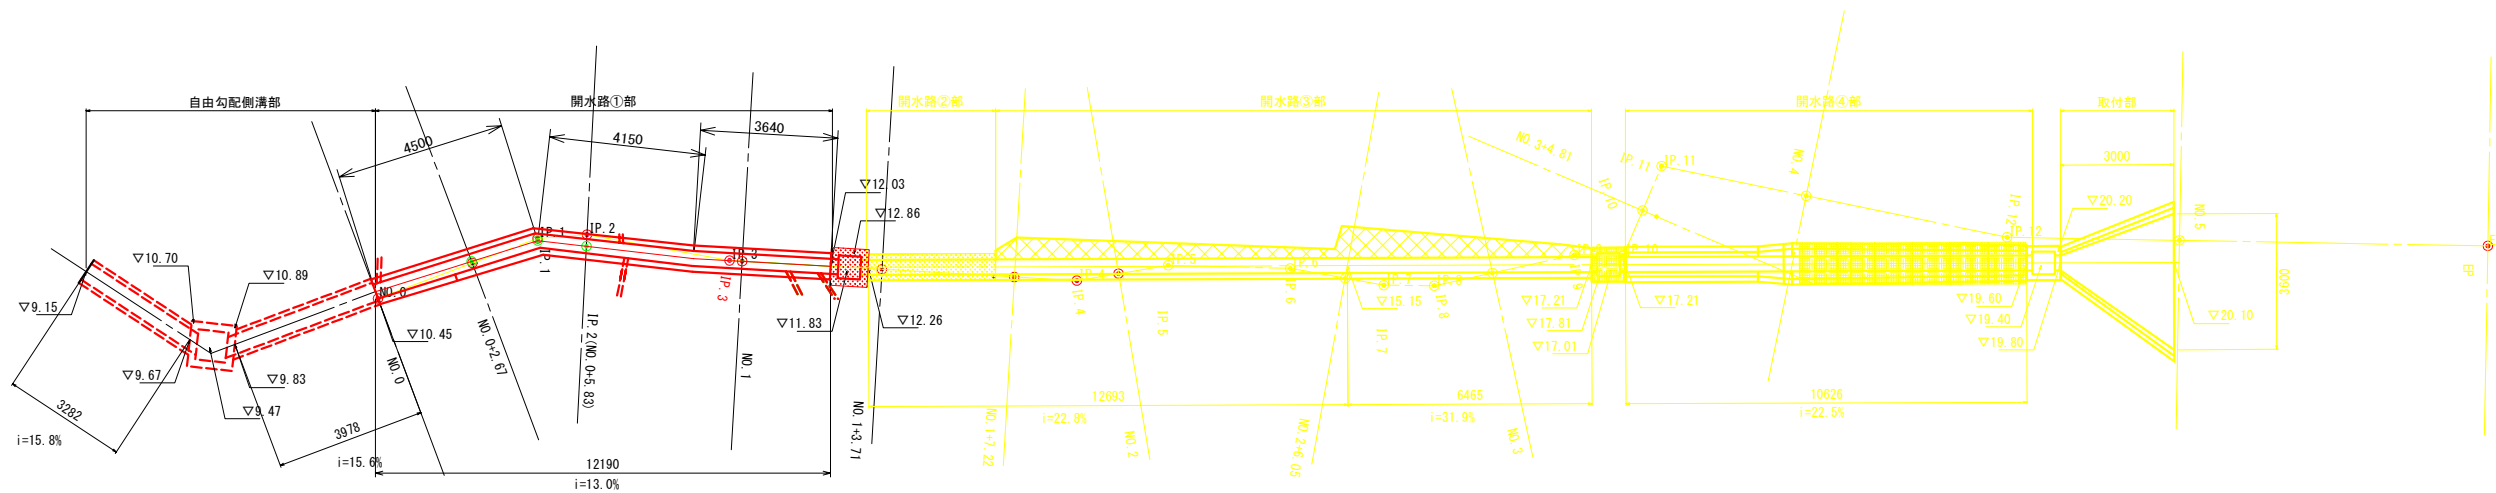


				全 8 葉 中 4 番			
年 度		令和 7 年度		工事名		府-2 市場	
事 業 名		小規模崩壊地復旧事業					
施 工 地		広島県府中市木野山町市場地内					
名 称		市場地区一般図					
図面番号			縮 尺		図示		
事 務 所		府中市					
設計	照査		作 成	令和	年	月	日
変更			年月日	令和	年	月	日
受託会社		広建コンサルタンツ株式会社					
主任技術者		設計		製図		測量	

自由勾配側溝部構造図


平面図

S=1:50

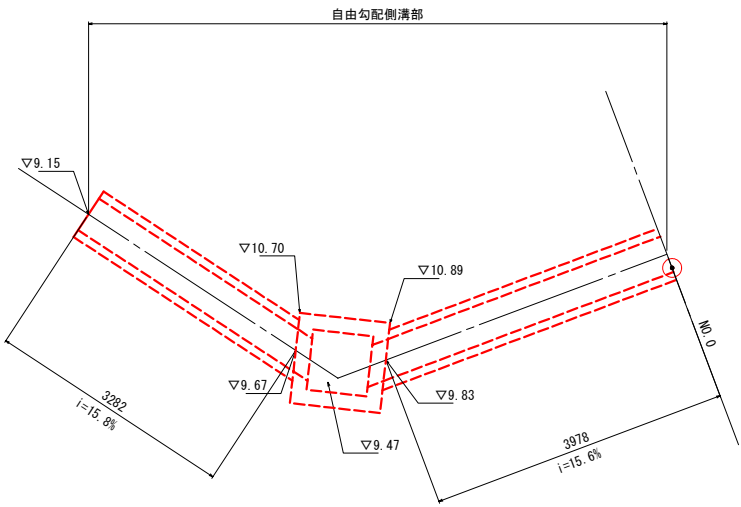

縦断面図


S=1:50

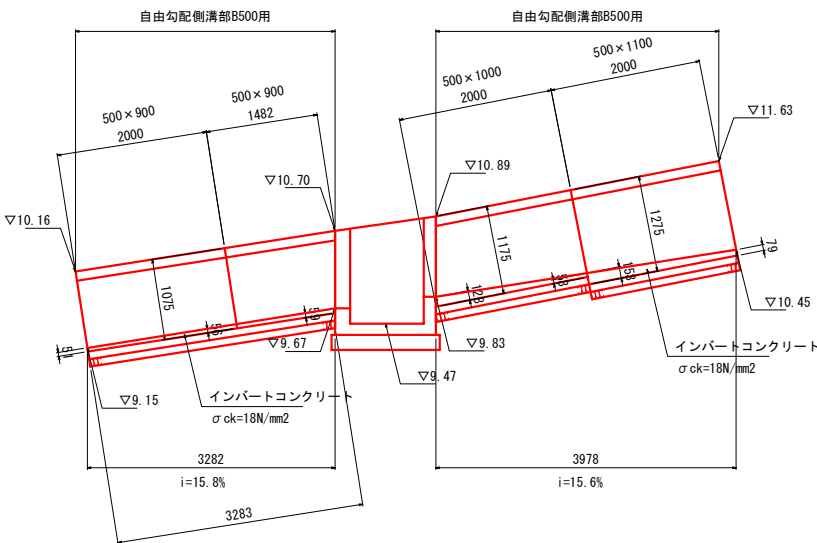


自由勾配側溝断面図

S=1:50


(500×900)

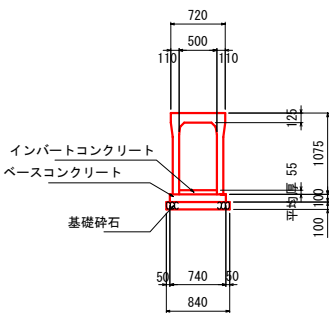

(500×1000)

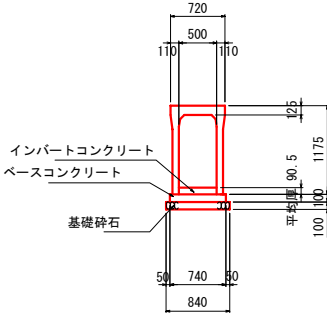

(500×1100)

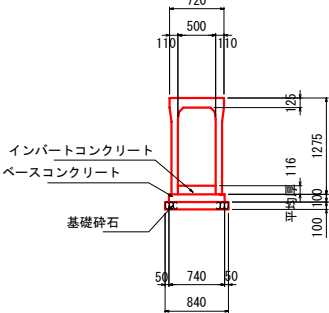


全 8 葉 中 5 番

年 度	令和 7 年度	工事名	府-2 市場
事 業 名	小規模崩壊地復旧事業		
施 工 地	広島県府中市木野山町市場地内		
名 称	自由勾配側溝部構造図		
図面番号		縮 尺	1/50
事 務 所	府中市		
設計		令 和 年 月 日	
変更	照査	作 成 年 月 日	
受託会社	広建コンサルタンツ株式会社		
主任技術者	設計	製図	測量

開水路①構造図


平面图

S=1:100

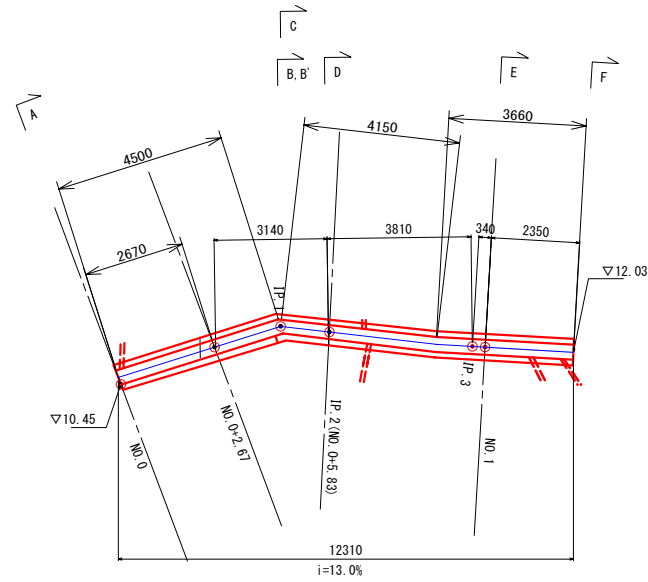

縦断図


S=1:100

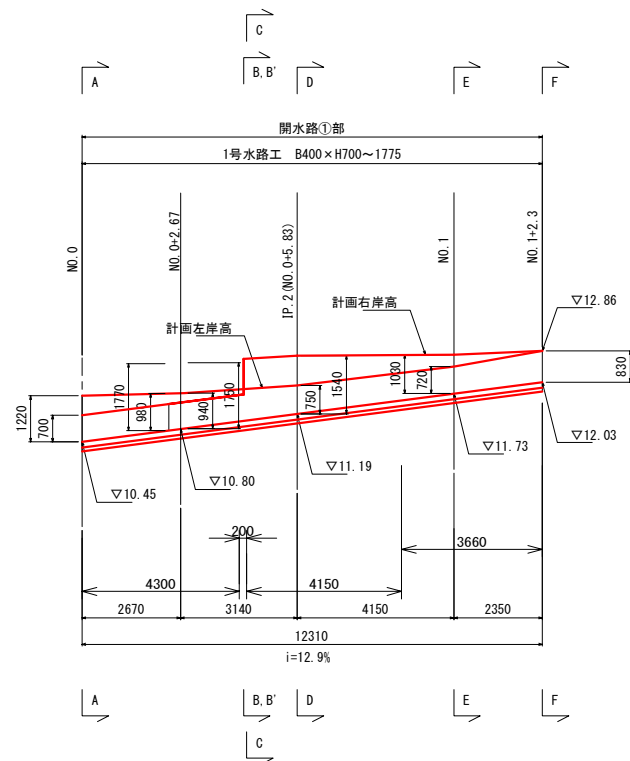


1号水路工断面図

S=1 : 50


標準図

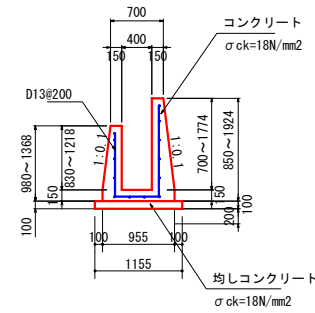


C-C

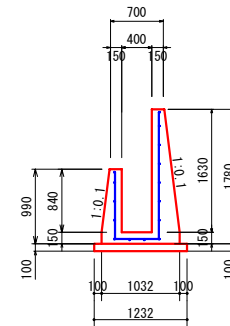


A-A

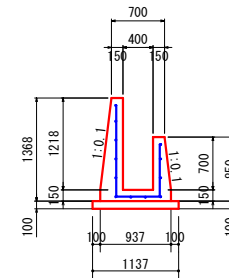


D-D

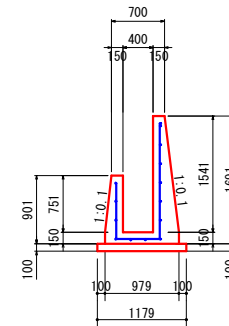


B-B

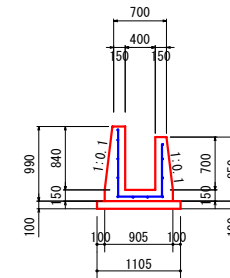


E-E

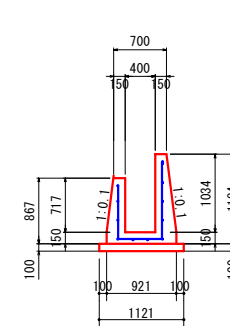


B' -B'

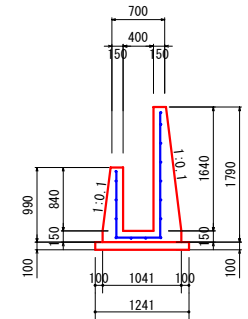

F-F

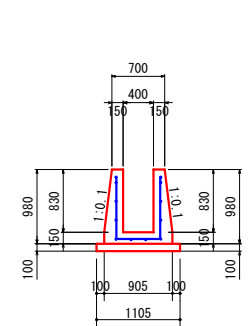

配筋図

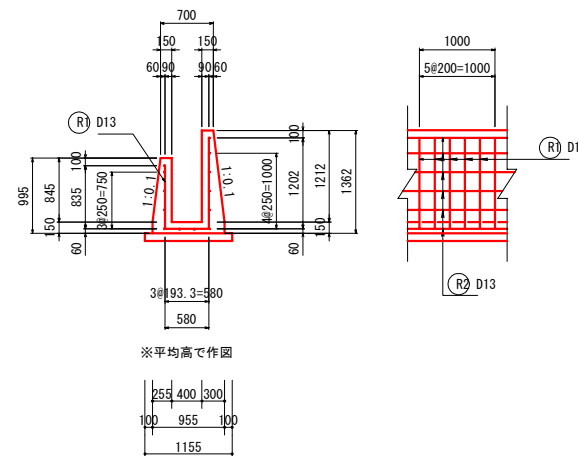

鉄筋表


(1m当り数量)

記号	径	長さ(m)	本数	1本重量(kg)	重量(kg)
R1	D13	2.617	5	2.604	13.020
R1	D13	1.000	13	0.995	12.935
合計					25.955


		全 8 業 6 番	
年 度	令和 7 年度	工事名	府-2 市場
事業 名	小規模簡易地区復旧事業		
施 工 地	広島県府中市木野山町市場地内		
名 称	開水路①構造図		
図面番号		縮 尺	図 示
事 務 所	府中市		
設計	照査	令和 作 成 年月日	年 月 日
変更		令和 年 月 日	年 月 日
受託会社		広建コンサルタンツ株式会社	
主任技術者	設計	製図	測量

集水樹工構造図


1号集水樹工
B800-L800-H1400

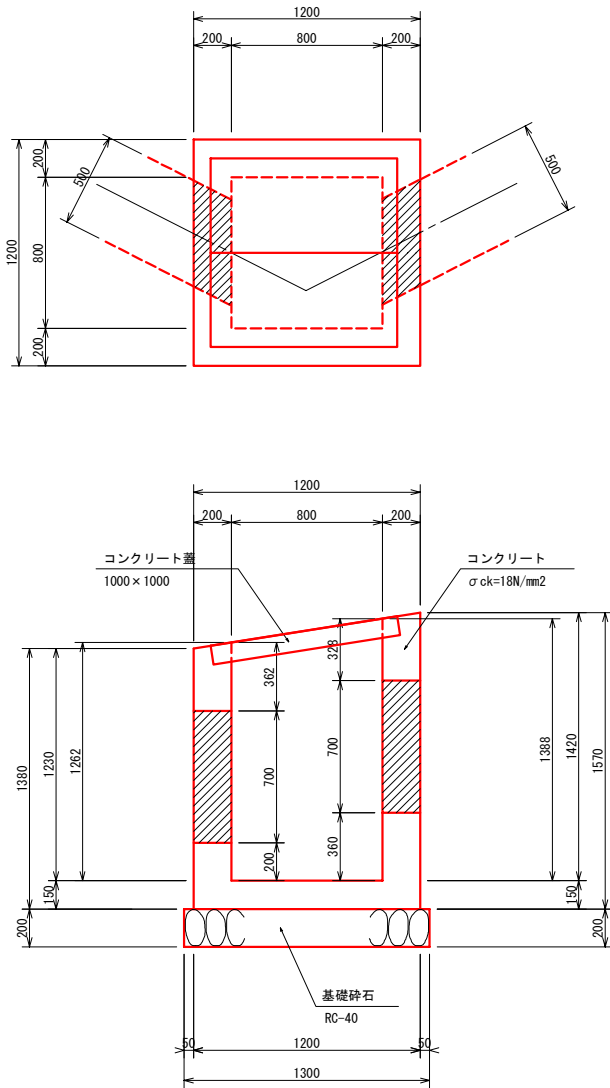

2号集水樹工
B600-L600-H1030

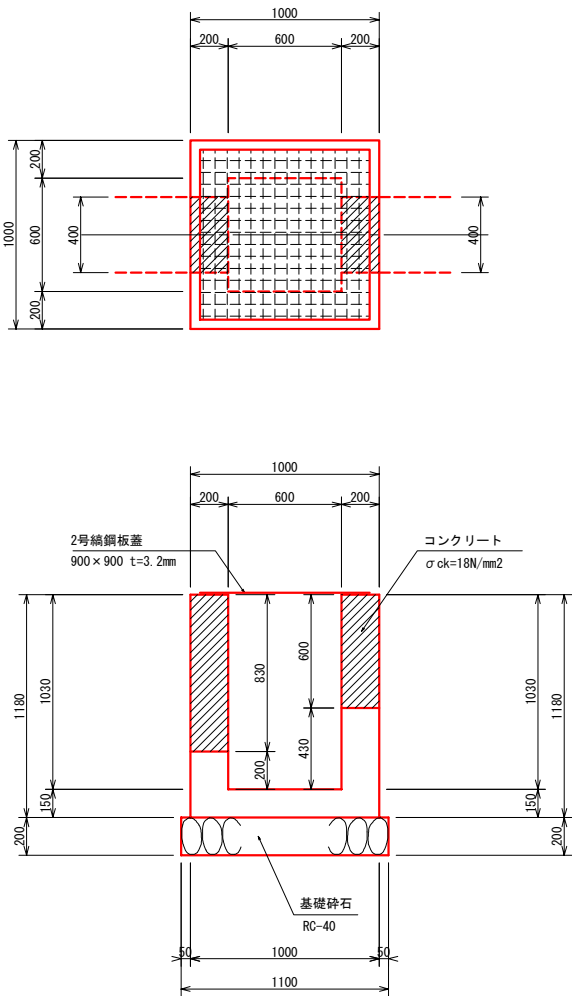


2号鋼板蓋
900×900 t=3.2mm

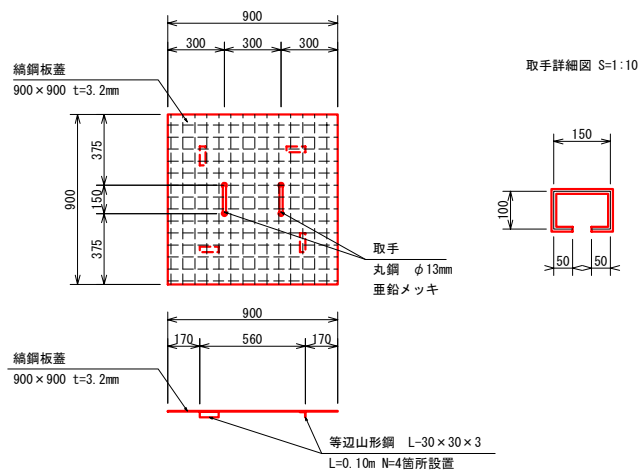

				全 8 葉 中 7 番	
年 度	令和 7 年度		工事名	府-2 市場	
事 業 名	小規模崩壊地復旧事業				
施 工 地	広島県府中市木野山町市場地内				
名 称	集水樹工構造図				
図面番号			縮 尺	1 : 20	
事 務 所	府中市				
設計	照査		令和 作 成 年月日	年	月 日
変更			令和 年月日	年	月 日
受託会社	広建コンサルタンツ株式会社				
主任技術者	設計		製図	測量	

計画平面図（市場地区）

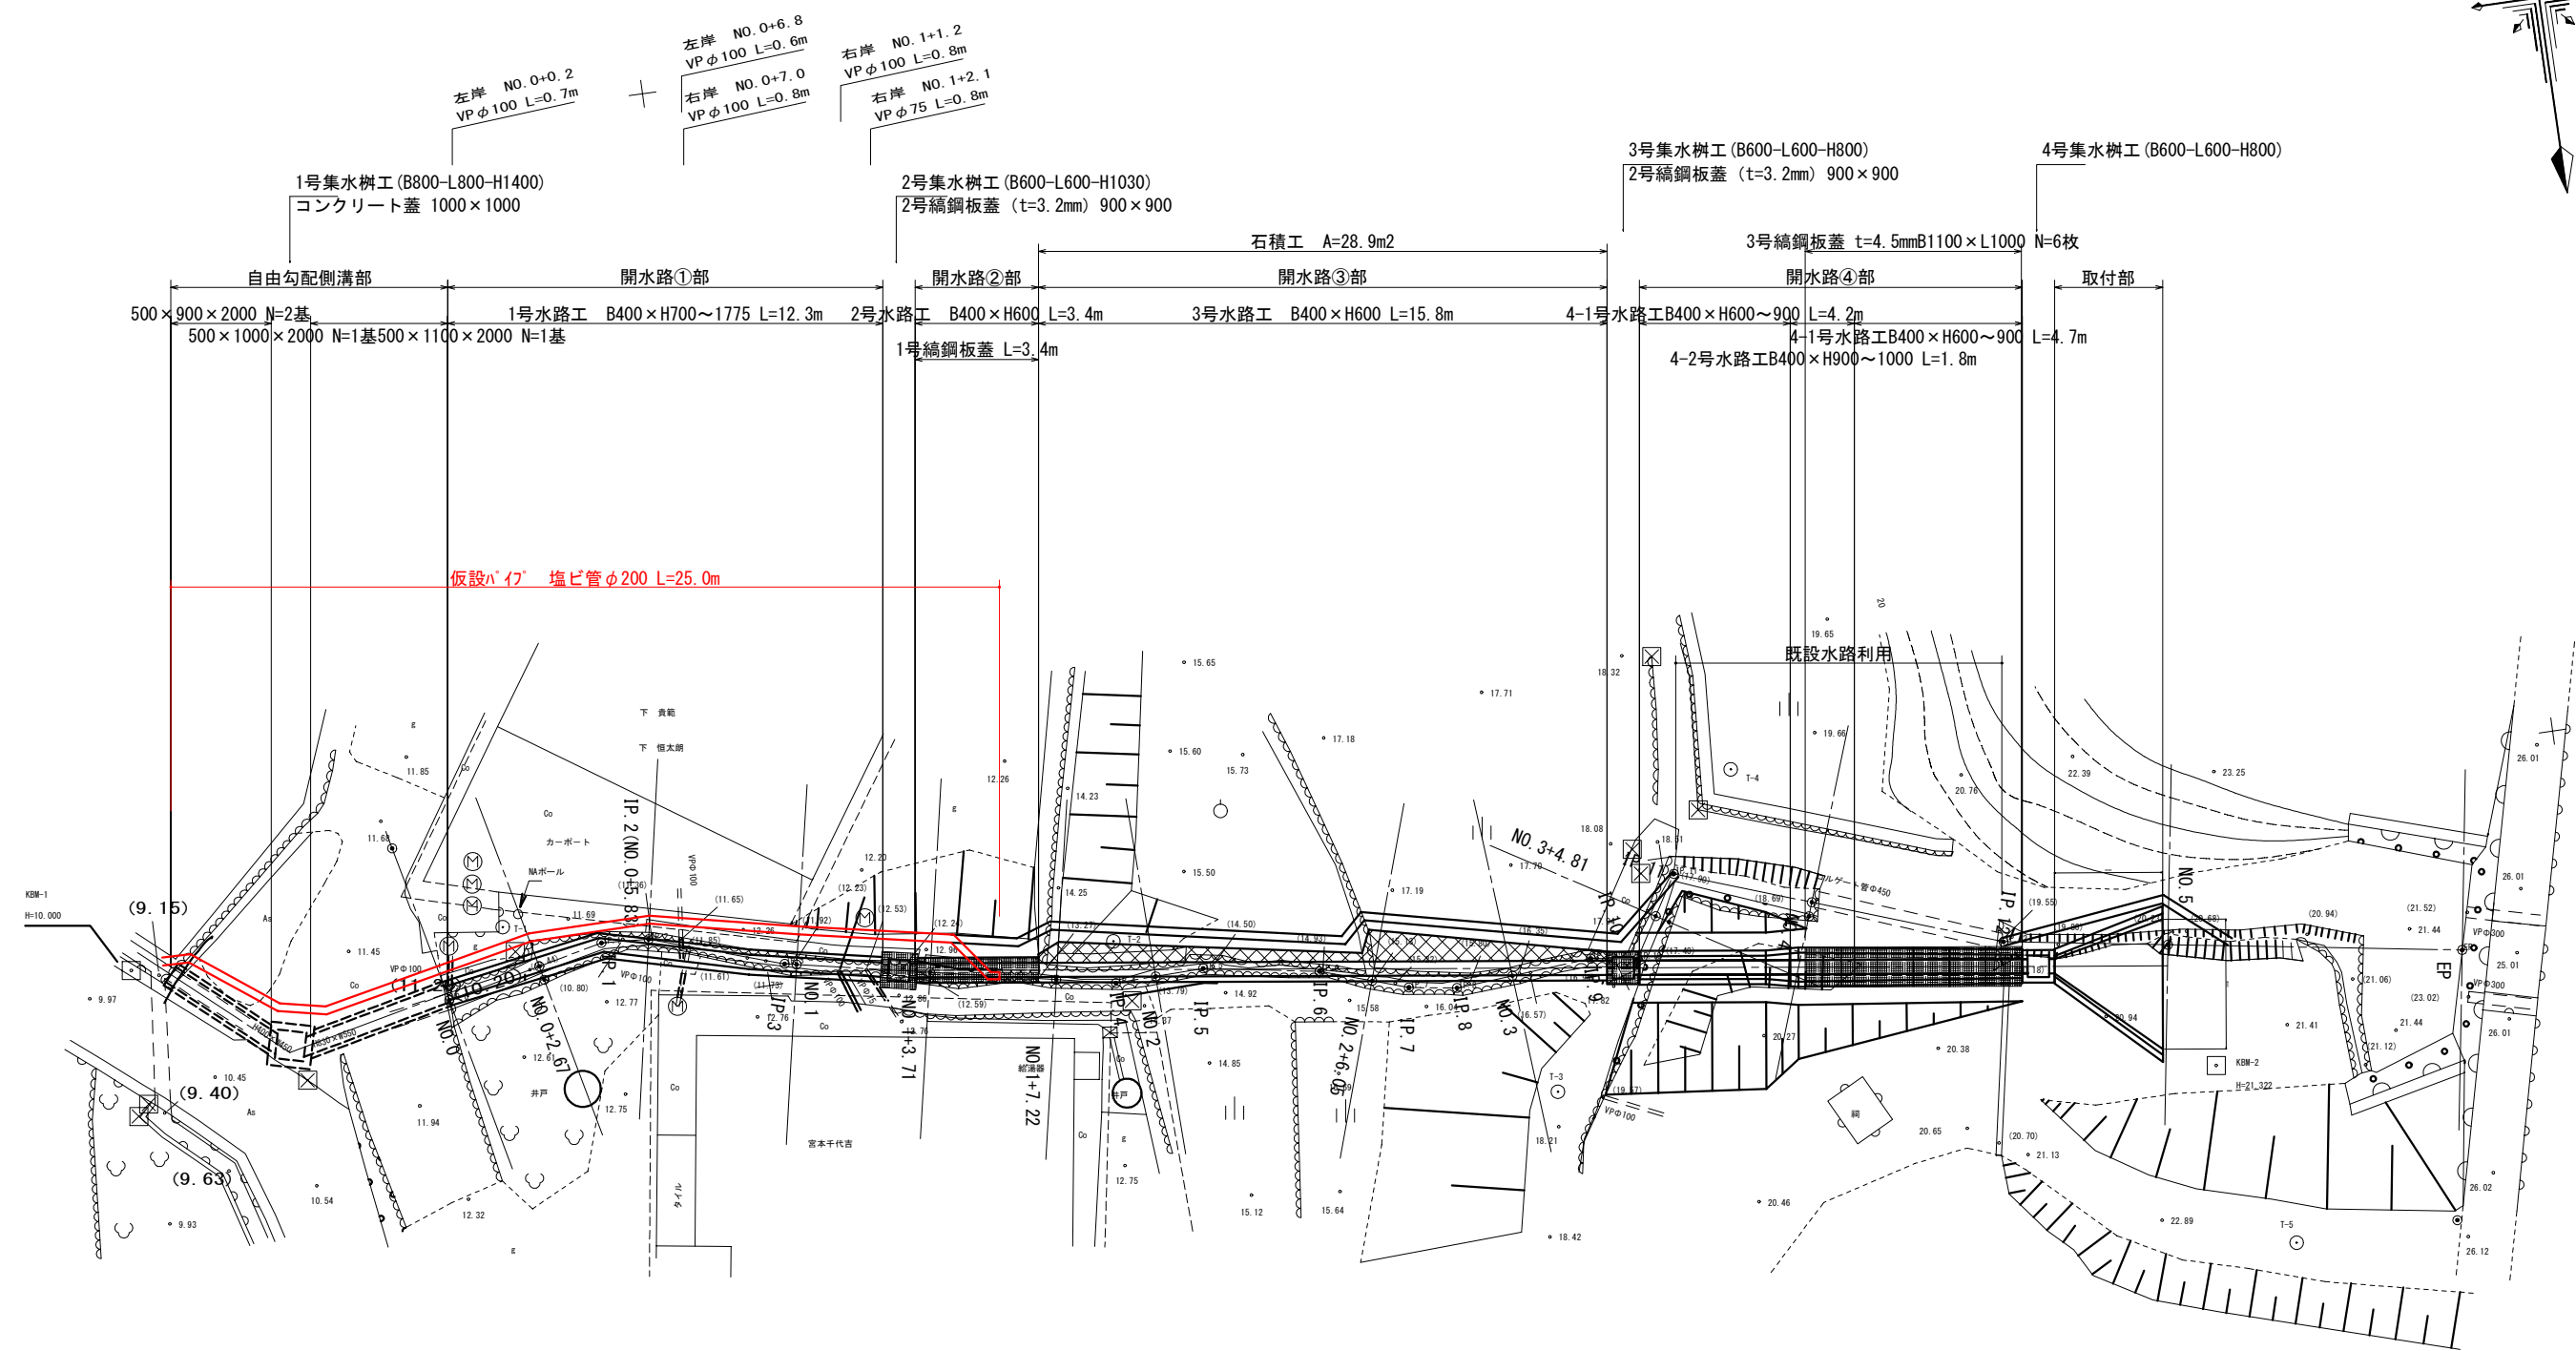

		全 8 葉 中 8 番		
年 度	令和 7 年度	工事名	府-2 市場	
事 業 名	小規模崩壊地復旧事業			
施 工 地	広島県府中市木野山町市場地内			
名 称	仮排水平面図			
図面番号		縮 尺	1/100	
事 務 所	府中市			
設計	照査	作 成	令和	年 月 日
変更		年 月 日	令和	年 月 日
受託会社	広建コンサルタンツ株式会社			
主任技術者	設計	製図	測量	