
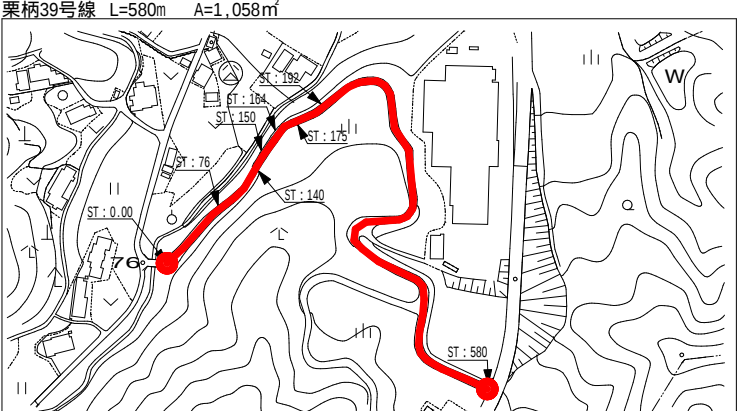
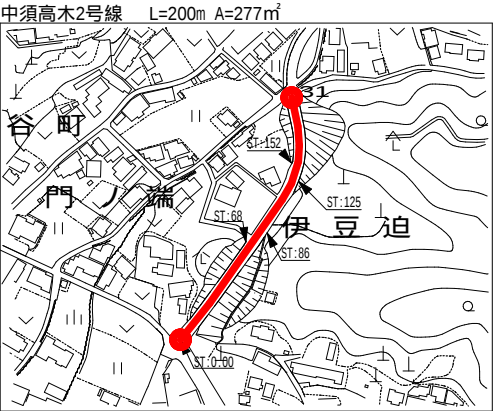
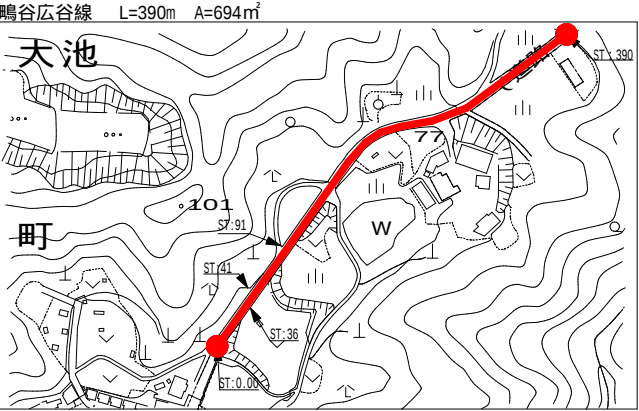



図面番号	3 6	縮 尺	図 示
工 種	除草業務		
種 別	計画図	番 号	
路線 河川 名	府中瀬戸栗柄線外10線		
工事箇所	府中市 栗柄 町 外 地内		
広島県府中市			

栗柄39号線・芦田川右岸線（鳴谷）
鳴谷広谷線・中須高木2号線

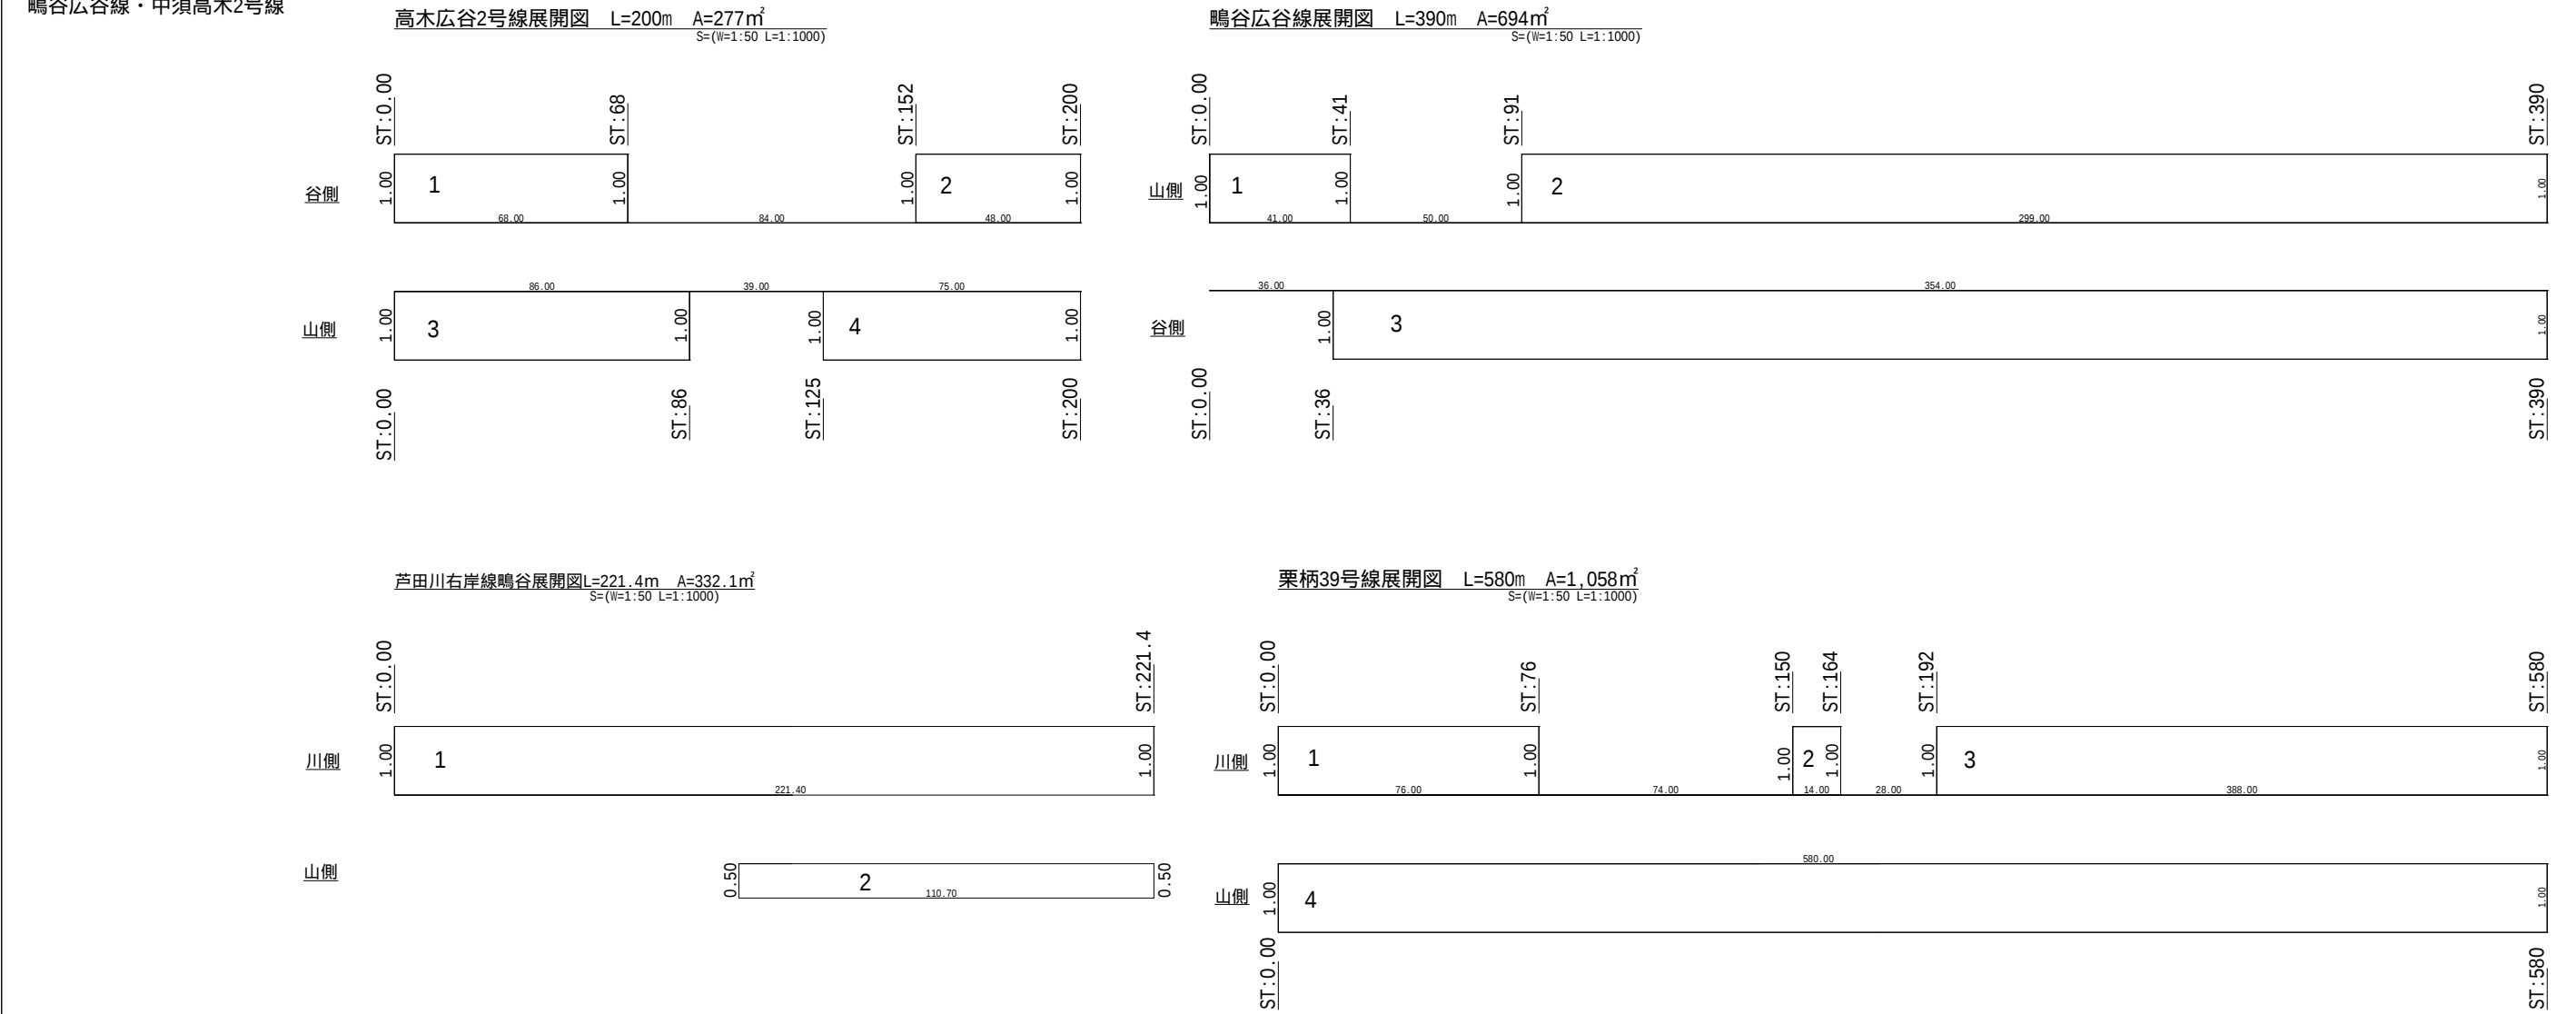


図面番号	1 / 8	縮 尺	図 示
工 種	除 草 業 務		
種 別	計 画 図	番 号	
路線 河川	府中瀬戸栗柄線外10線		
工事箇所	府中市 栗柄 町 外 地内		
広島県府中市			


芦田川右岸線（城山）L=235m A=353m²

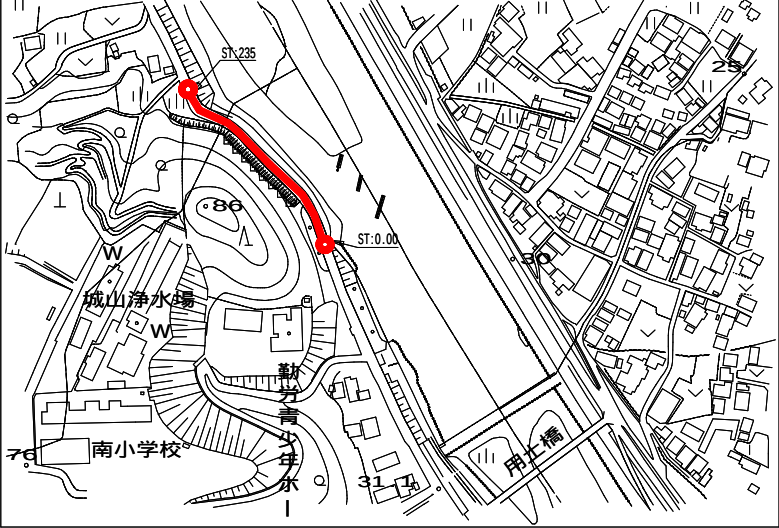


芦田川右岸線城山除草展開図 L=235m A=353m²

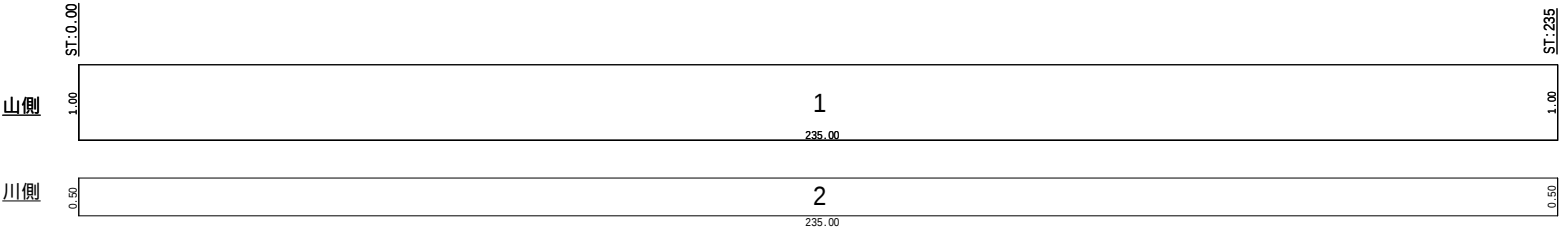

芦田川右岸線（用土） L=123m A=123m²

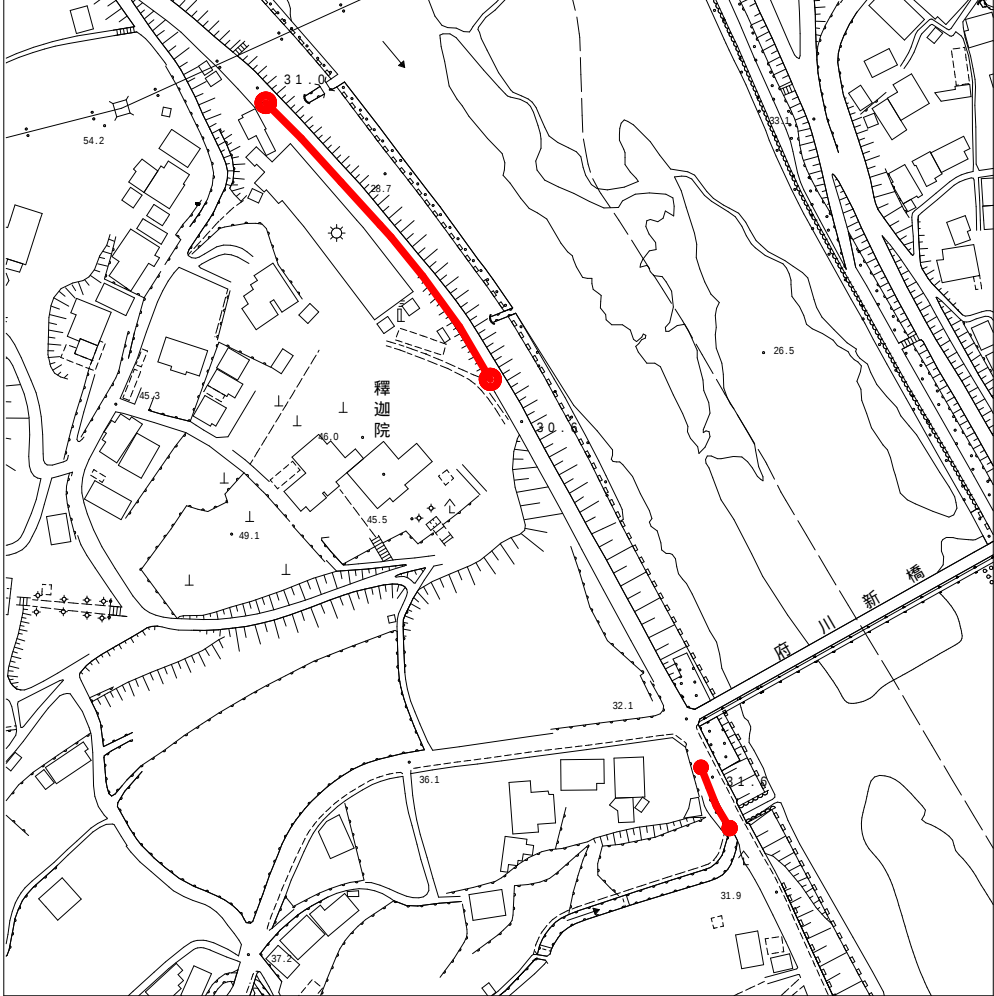


芦田川右岸線用土除草展開図 L=123m A=123m²

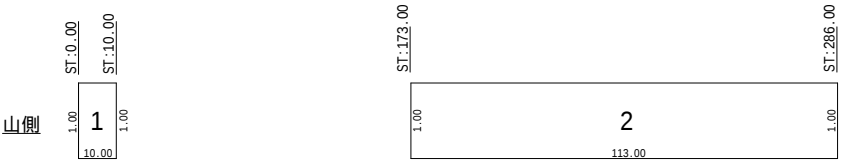

図面番号	5 / 6	縮 尺	図 示
工 種	除 草 業 務		
種 別	計 画 図	番 号	
路線 河川	府中瀬戸栗柄線外10線		
工事箇所	府中市 栗柄 町 外 地内		
広島県府中市			

府中瀬戸栗柄線

府中瀬戸栗柄線 L=845m

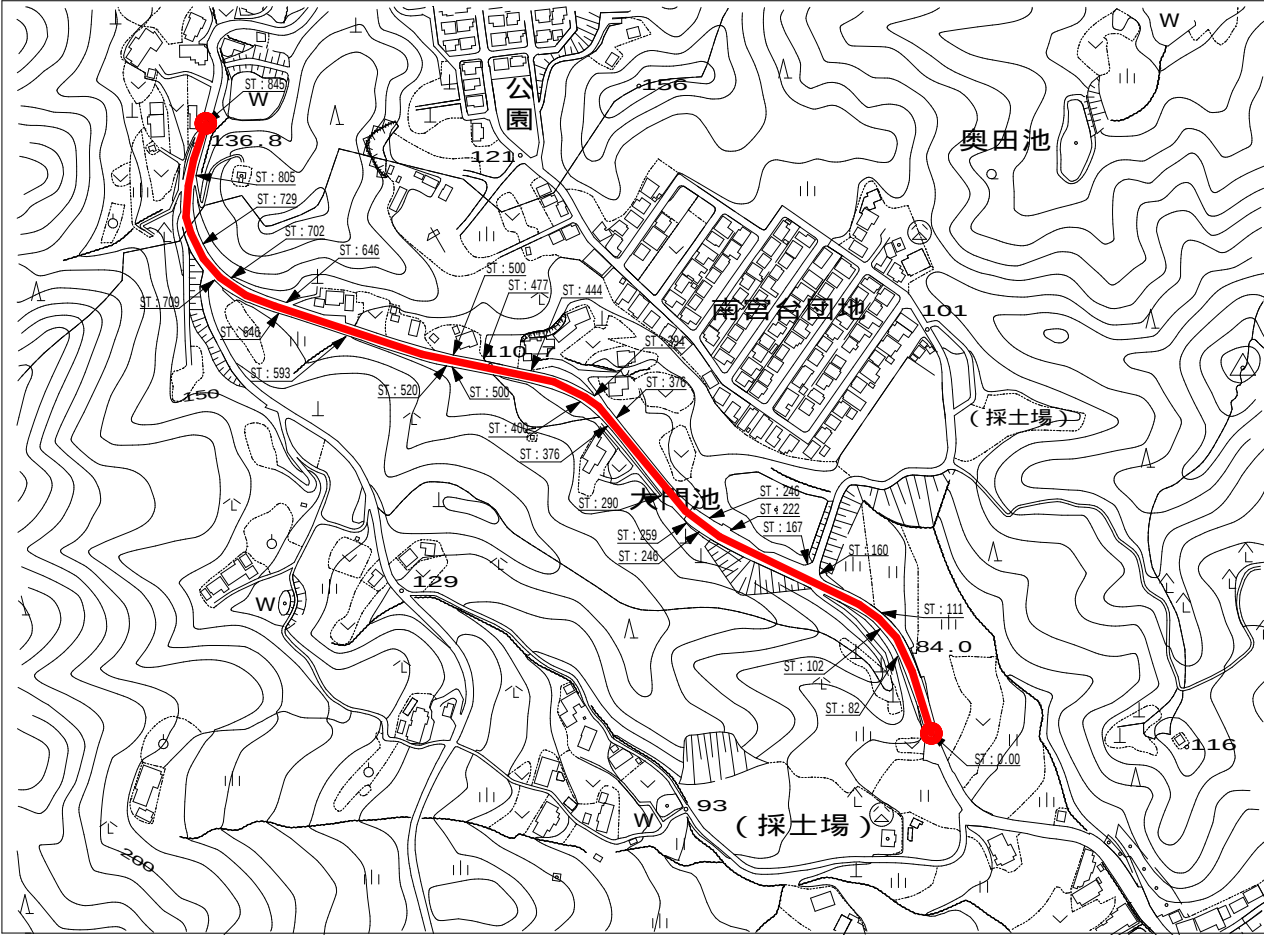

除草展開図 L=845m A=1,081m²
S=(W=1:50 L=1:600)

