



工事名	府中上下線外3線除草業務		
図面名	展 開 図		
縮尺	V=1 : 200 H=1 : 2000	図面番号	1 / 4
路線名	府中上下線		
事業所名	府中市役所		

県道府中上下線
NO. 0 ~ NO.28

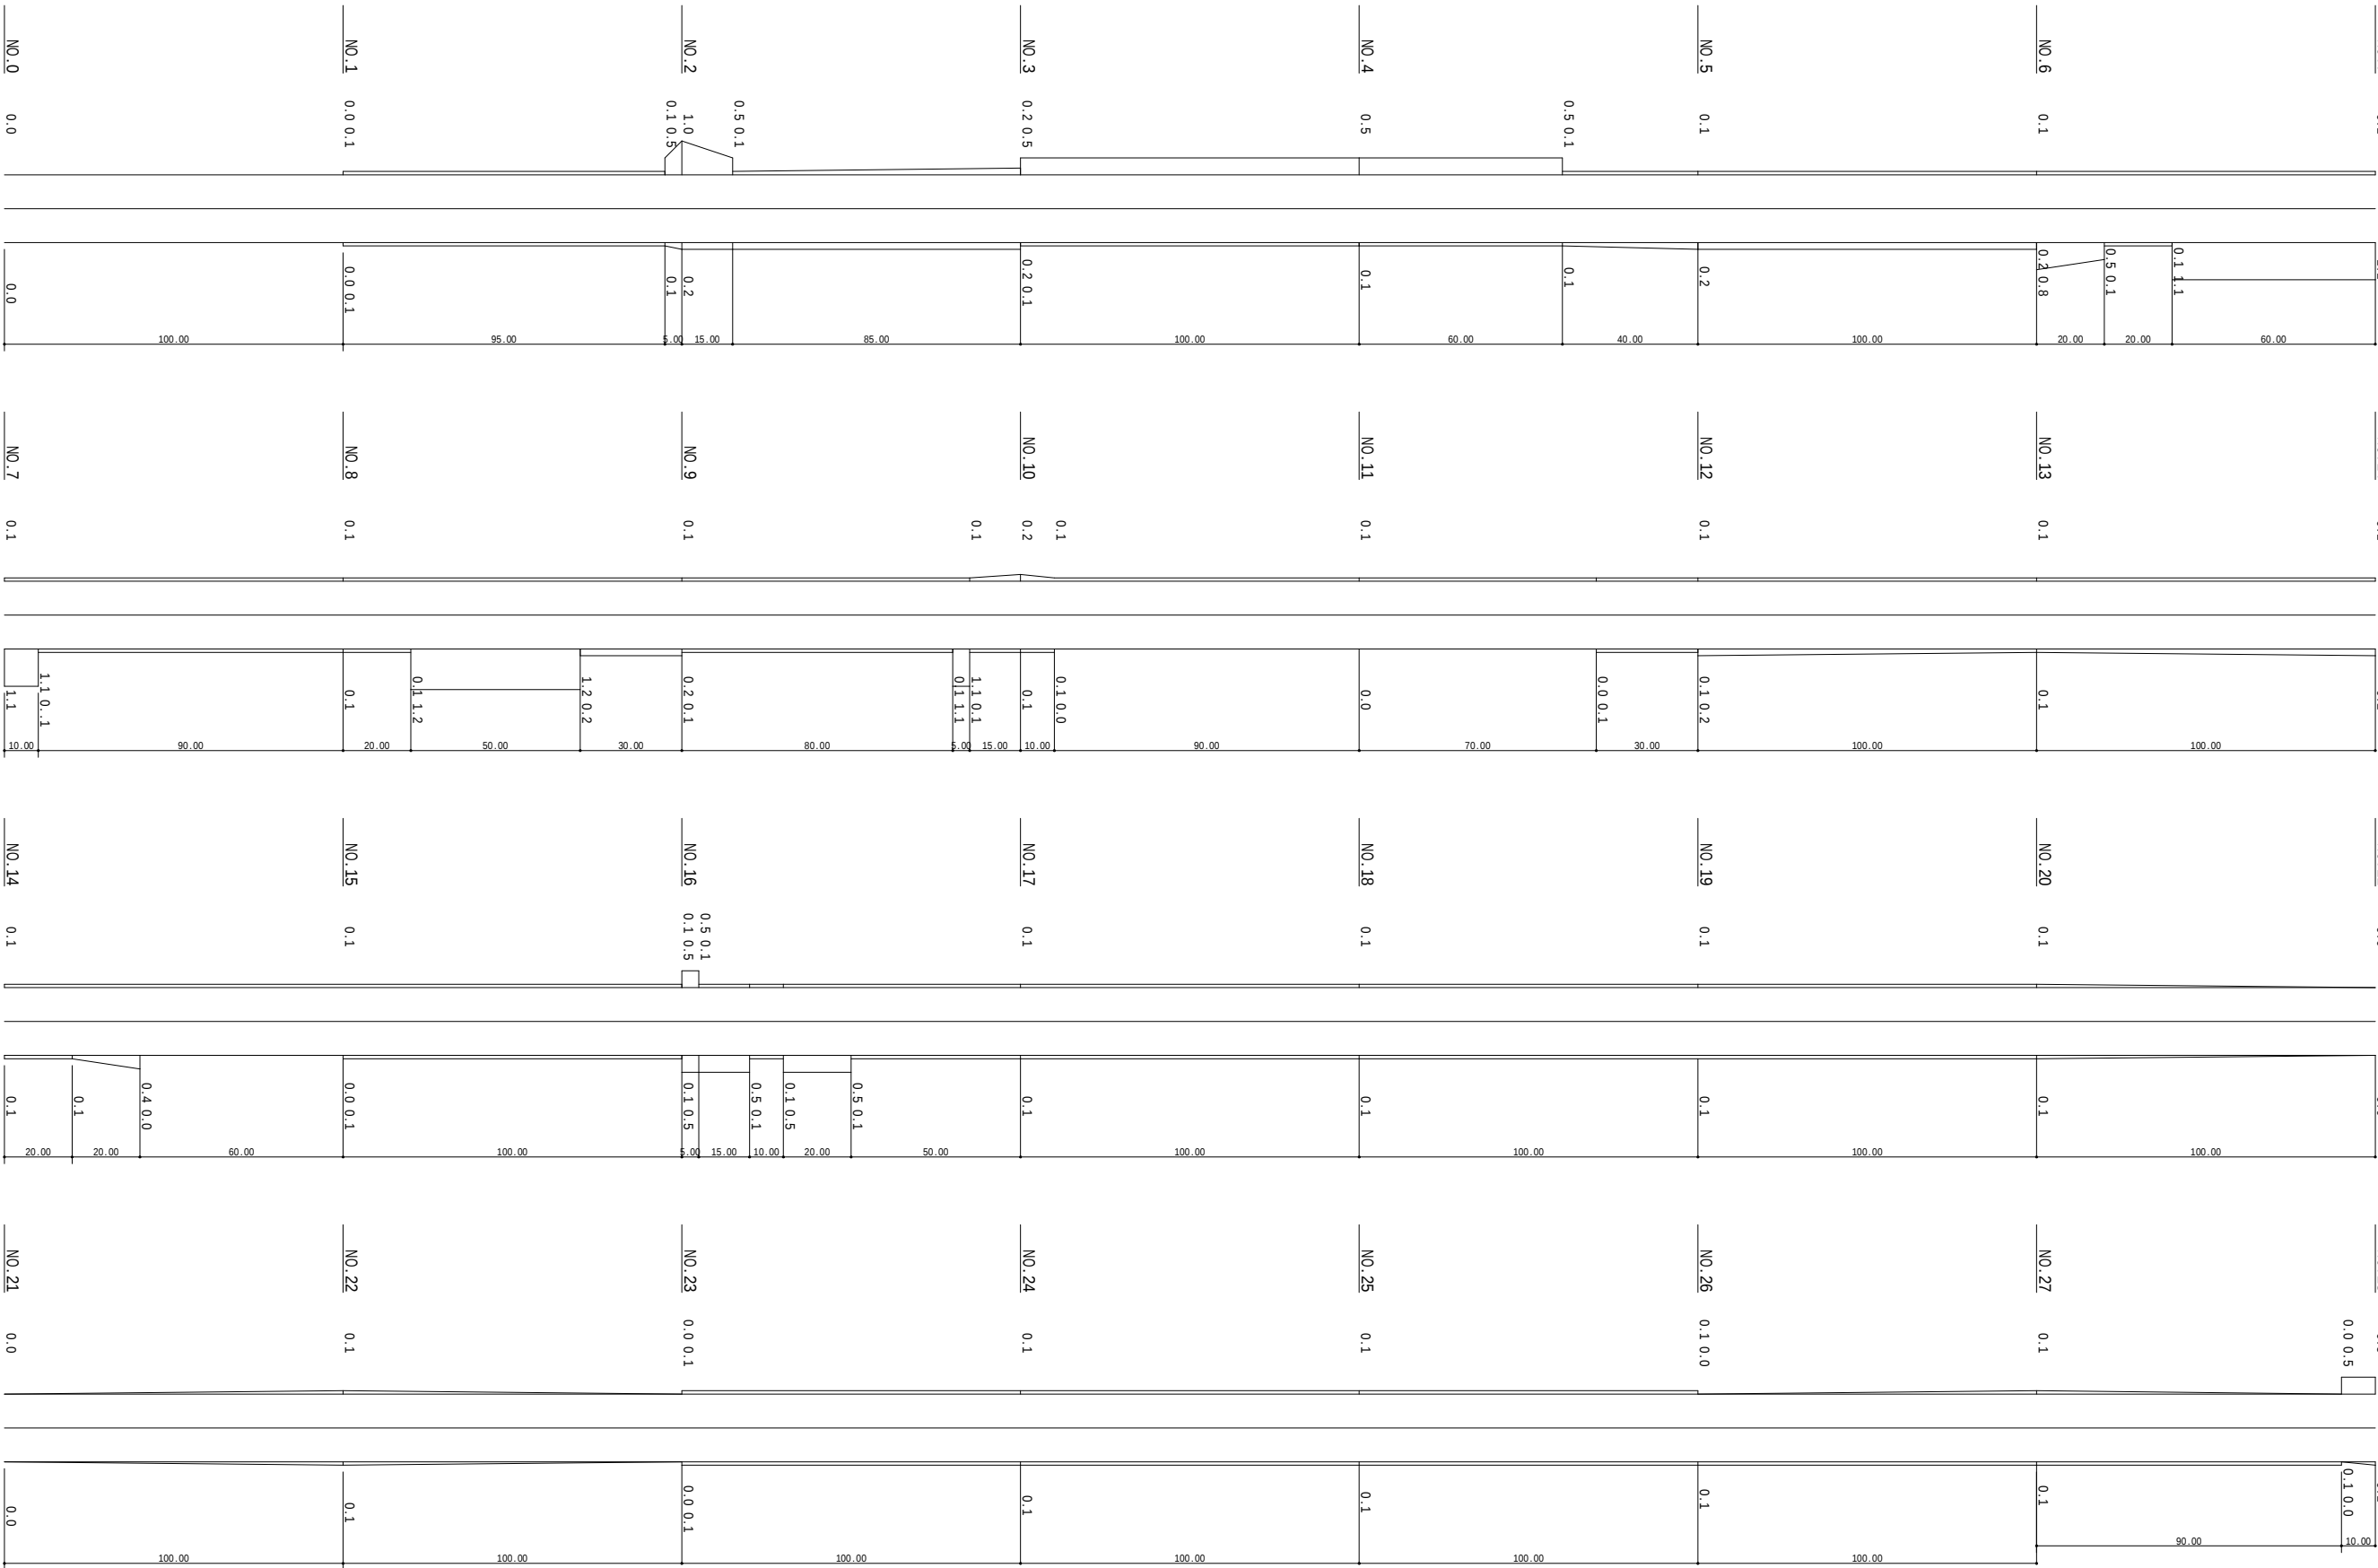


工事名	府中上下線外3線除草業務		
図面名	展 開 図		
縮尺	Vs1：200 Hs1：2000	図面番号	2 / 4
路線名	府中上下線		
事業所名	府中市役所		

県道府中上下線
NO.28～NO.56

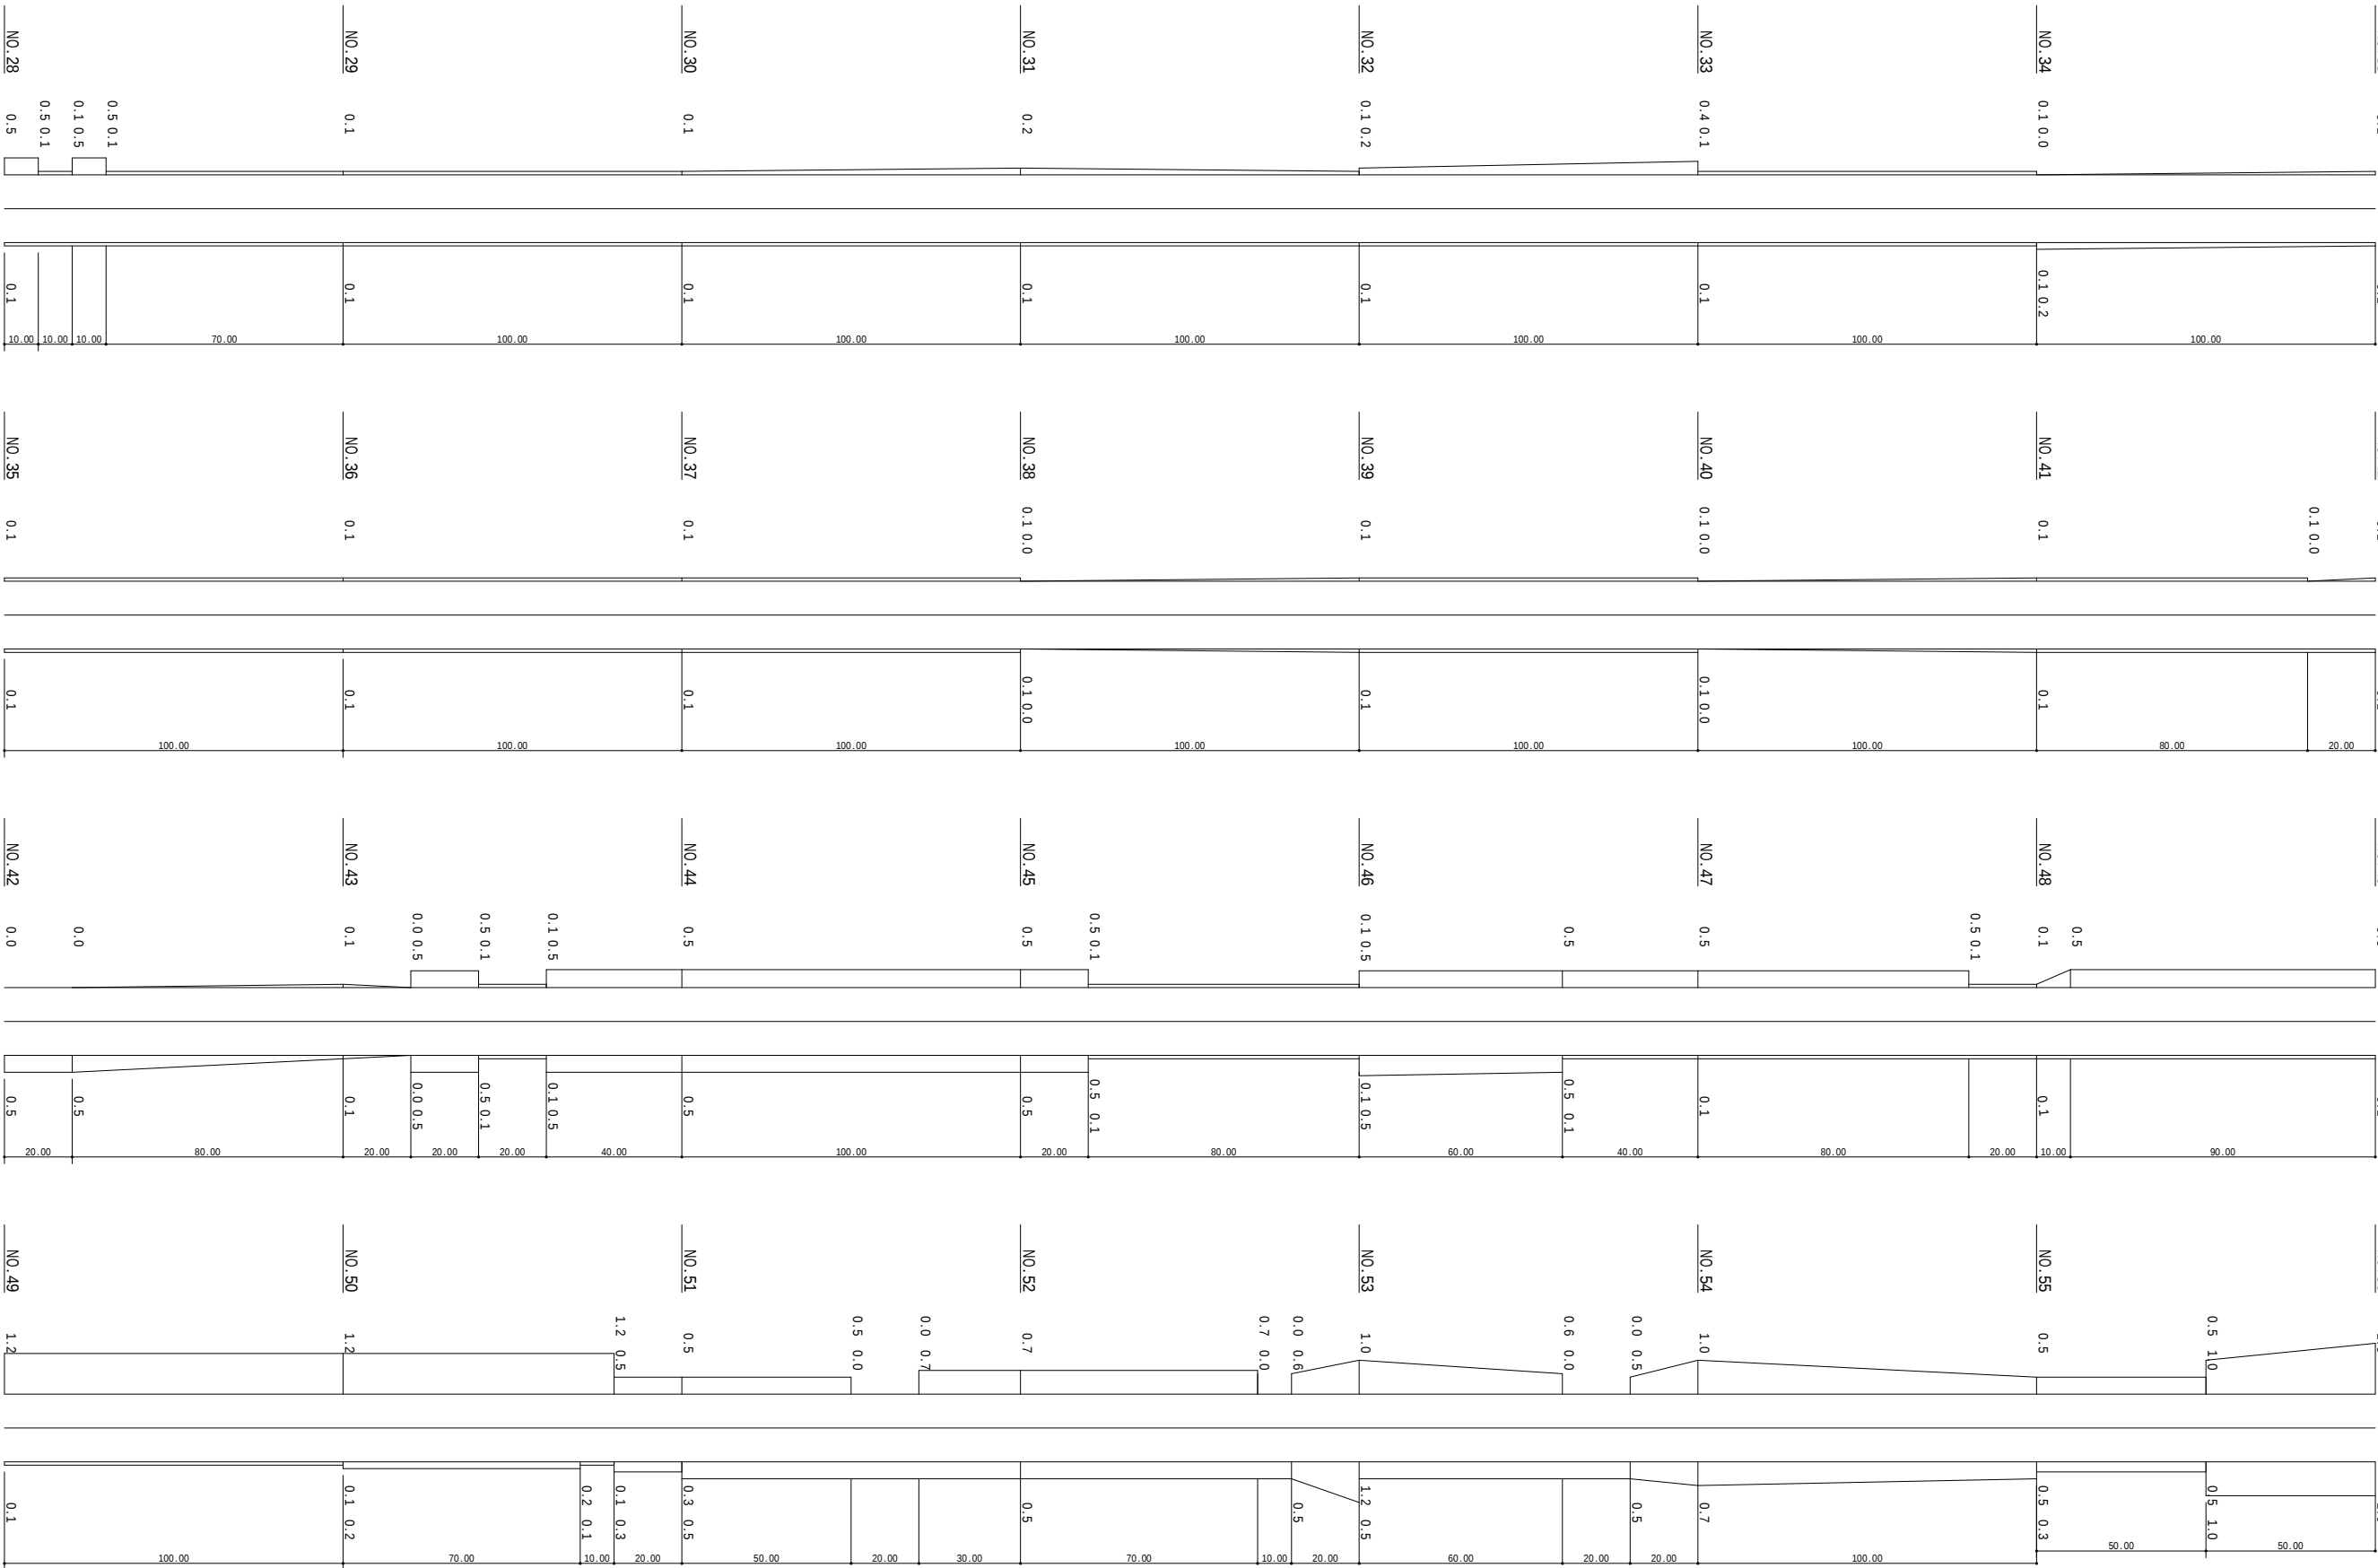


工事名	府中上下線外3線除草業務		
図面名	展 開 図		
縮尺	V=1 : 200 H=1 : 2000	図面番号	3 / 4
路線名	府中上下線		
事業所名	府中市役所		

県道府中上下線
NO.56 ~ NO.84

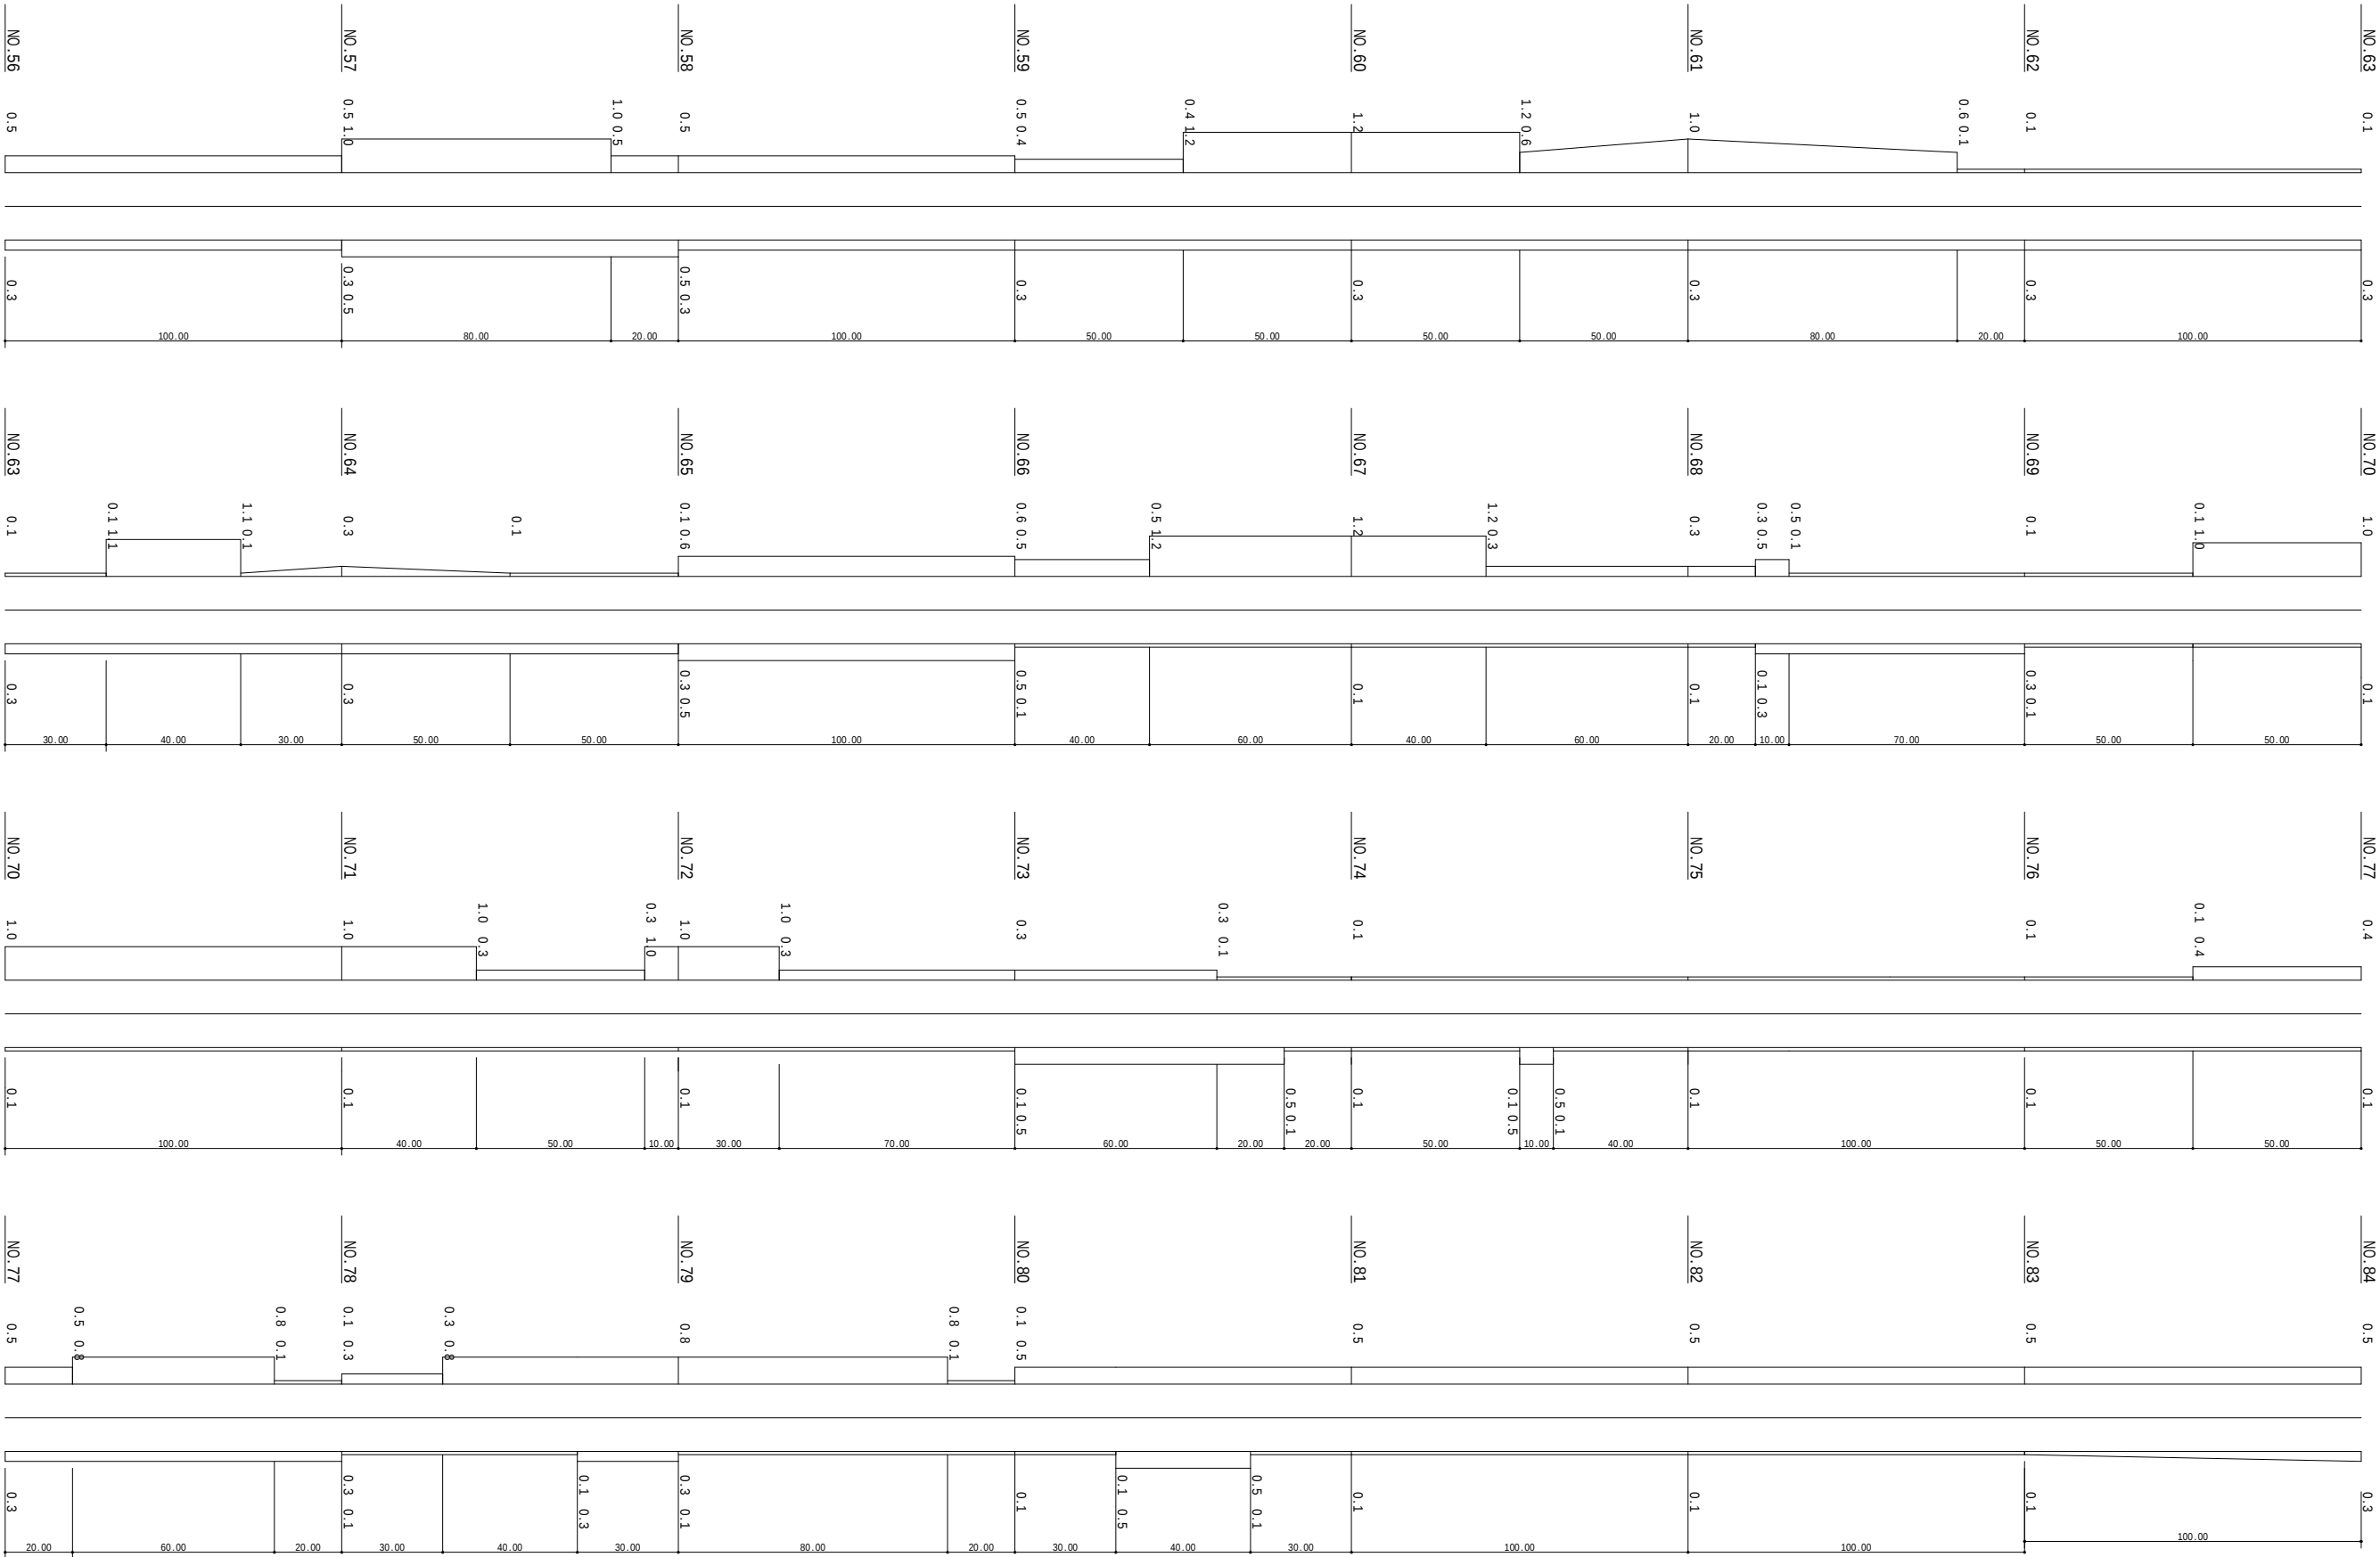



工事名	府中上下線外3線除草業務		
図面名	展 開 図		
縮尺	V=1 : 200 H=1 : 2000	図面番号	4 / 4
路線名	府中上下線		
事業所名	府中市役所		

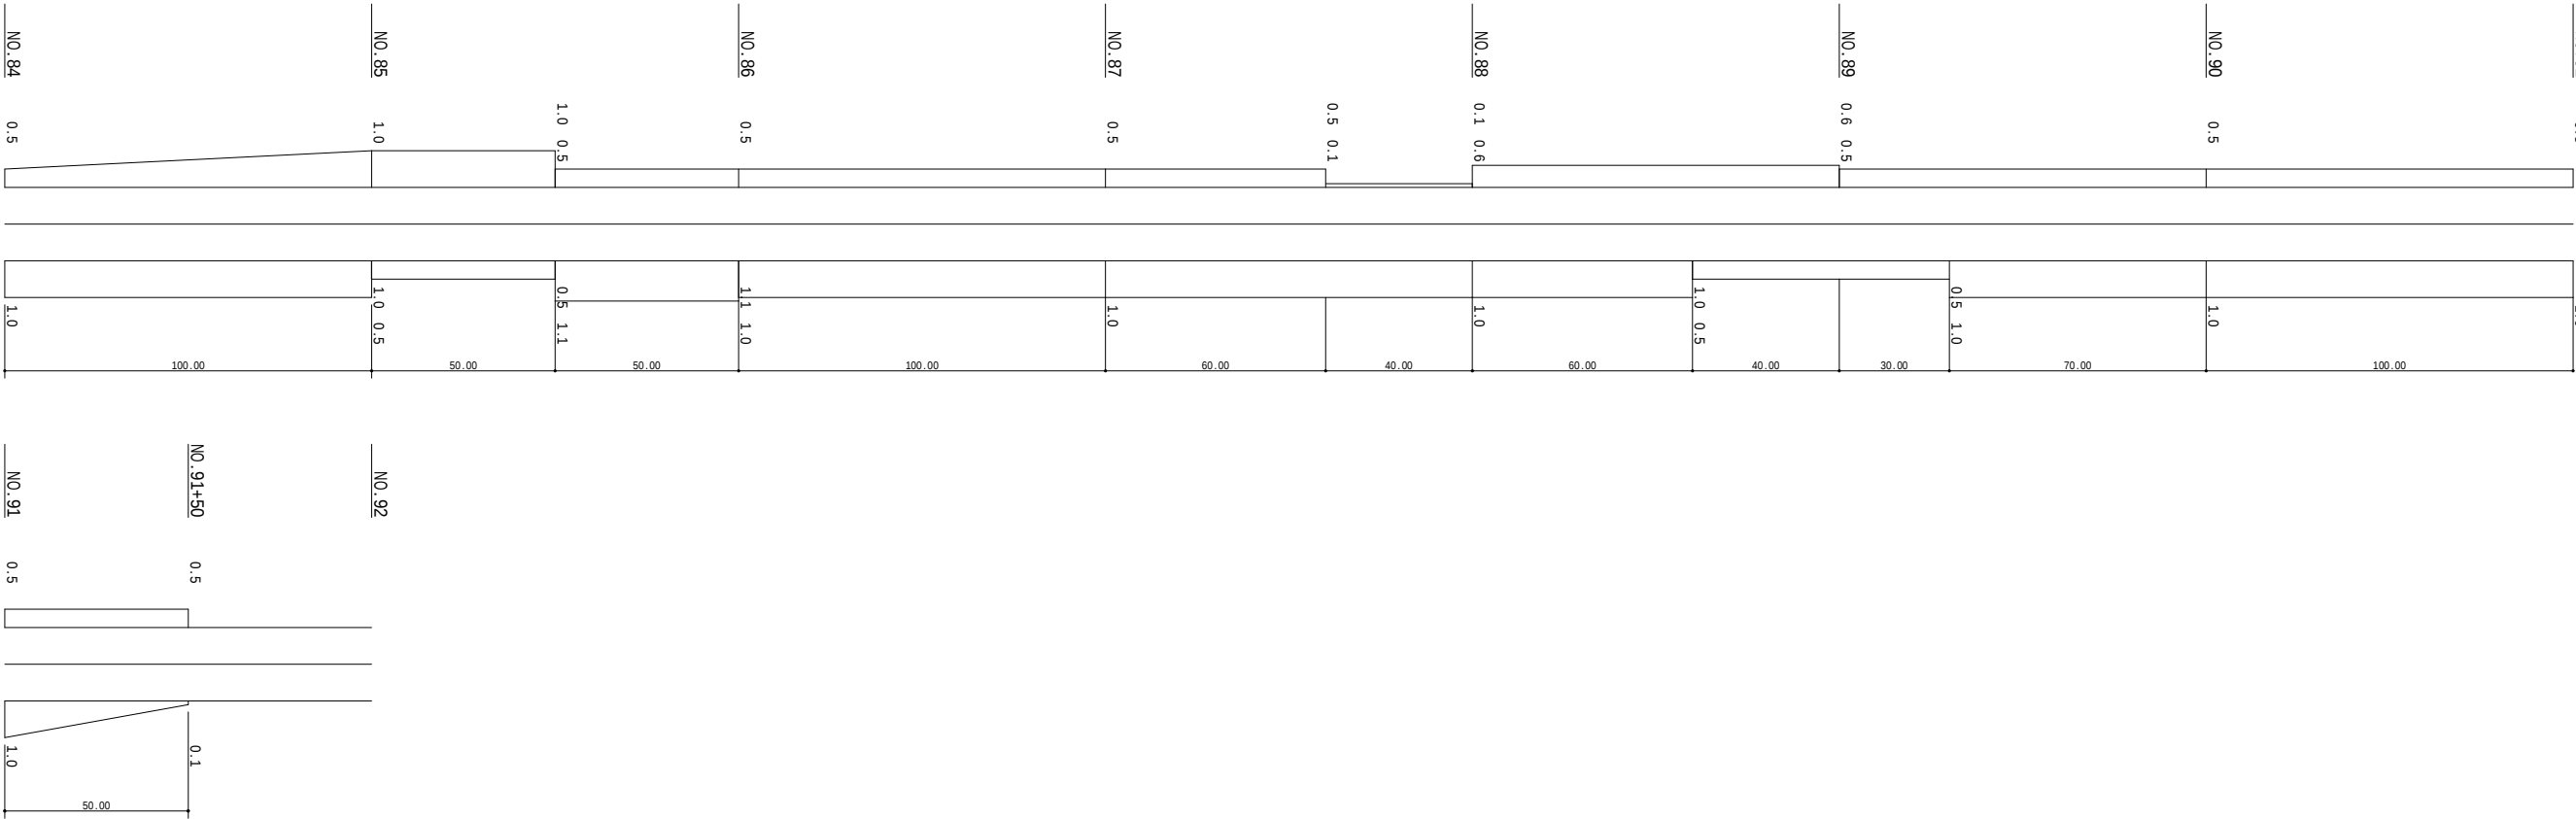

工事名	府中上下線外3線除草業務		
図面名	展 開 図		
縮尺	Vt1 : 200 Ht1: 2000	図面番号	1 / 2
路線名	府中世羅三和線		
事業所名	府中市役所		

県道府中世羅三和線
NO.0 ~ NO.28

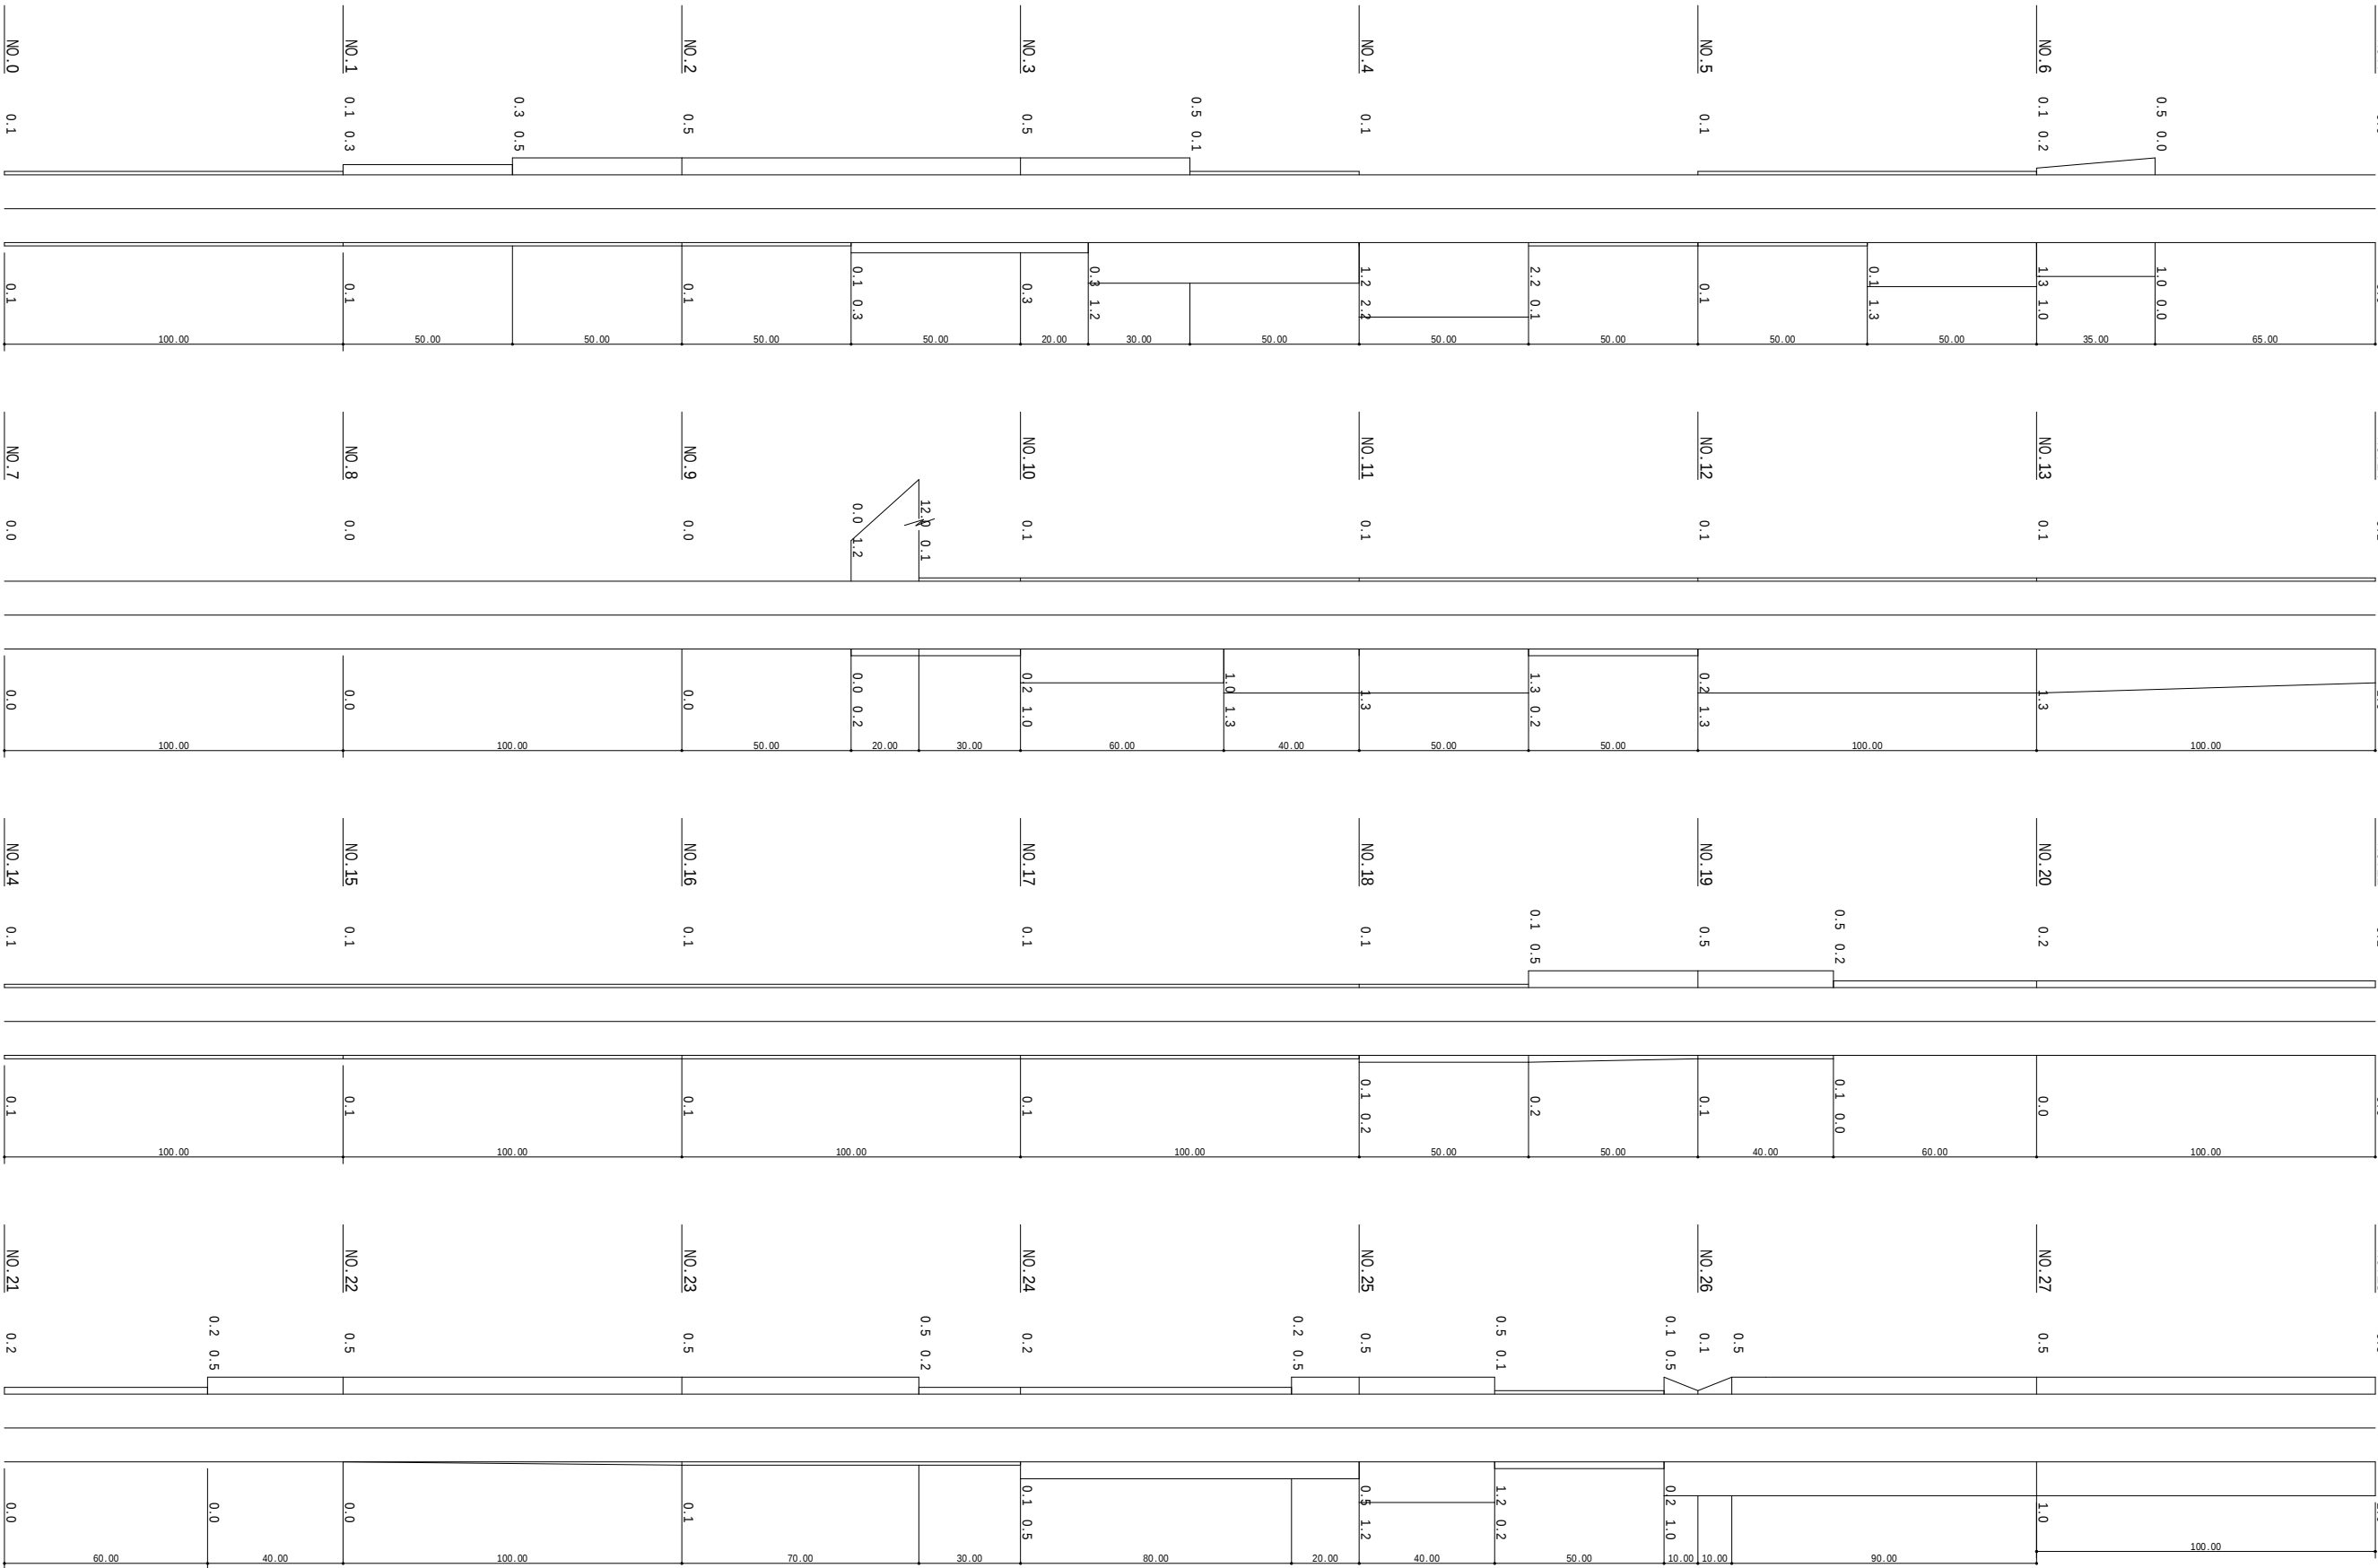

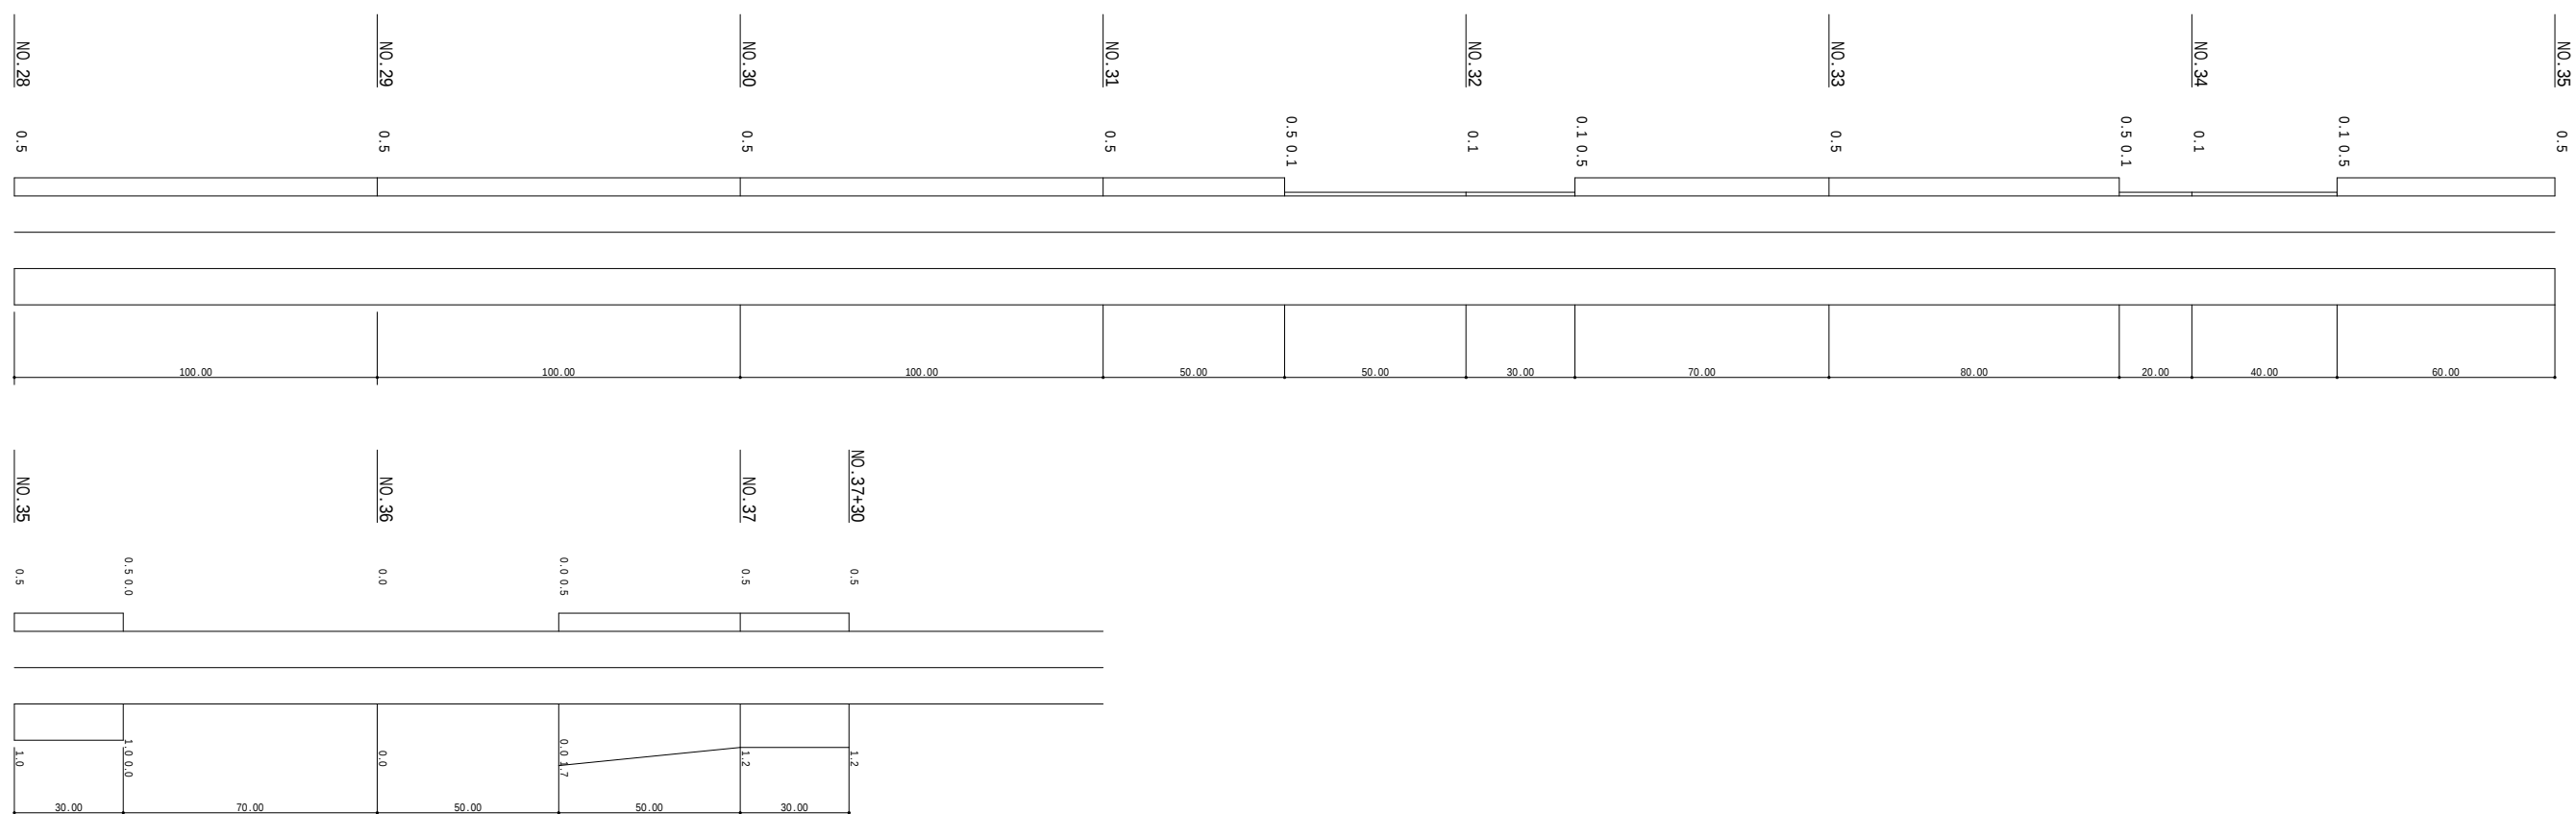


工事名	府中上下線外3線除草業務		
図面名	展 開 図		
縮尺	V=1:200 H=1:2000	図面番号	2/2
路線名	府中世羅三和線		
事業所名	府中市役所		


県道府中世羅三和線
NO.28～NO.37+30

工事名	府中上下線外3線除草業務		
図面名	展 開 図		
縮尺	Vt1 : 200 Ht1 : 2000	図面番号	1 / 2
路線名	矢多田阿字線線		
事業所名	府中市役所		

県道矢多田阿字線
NO.0 ~ NO.28

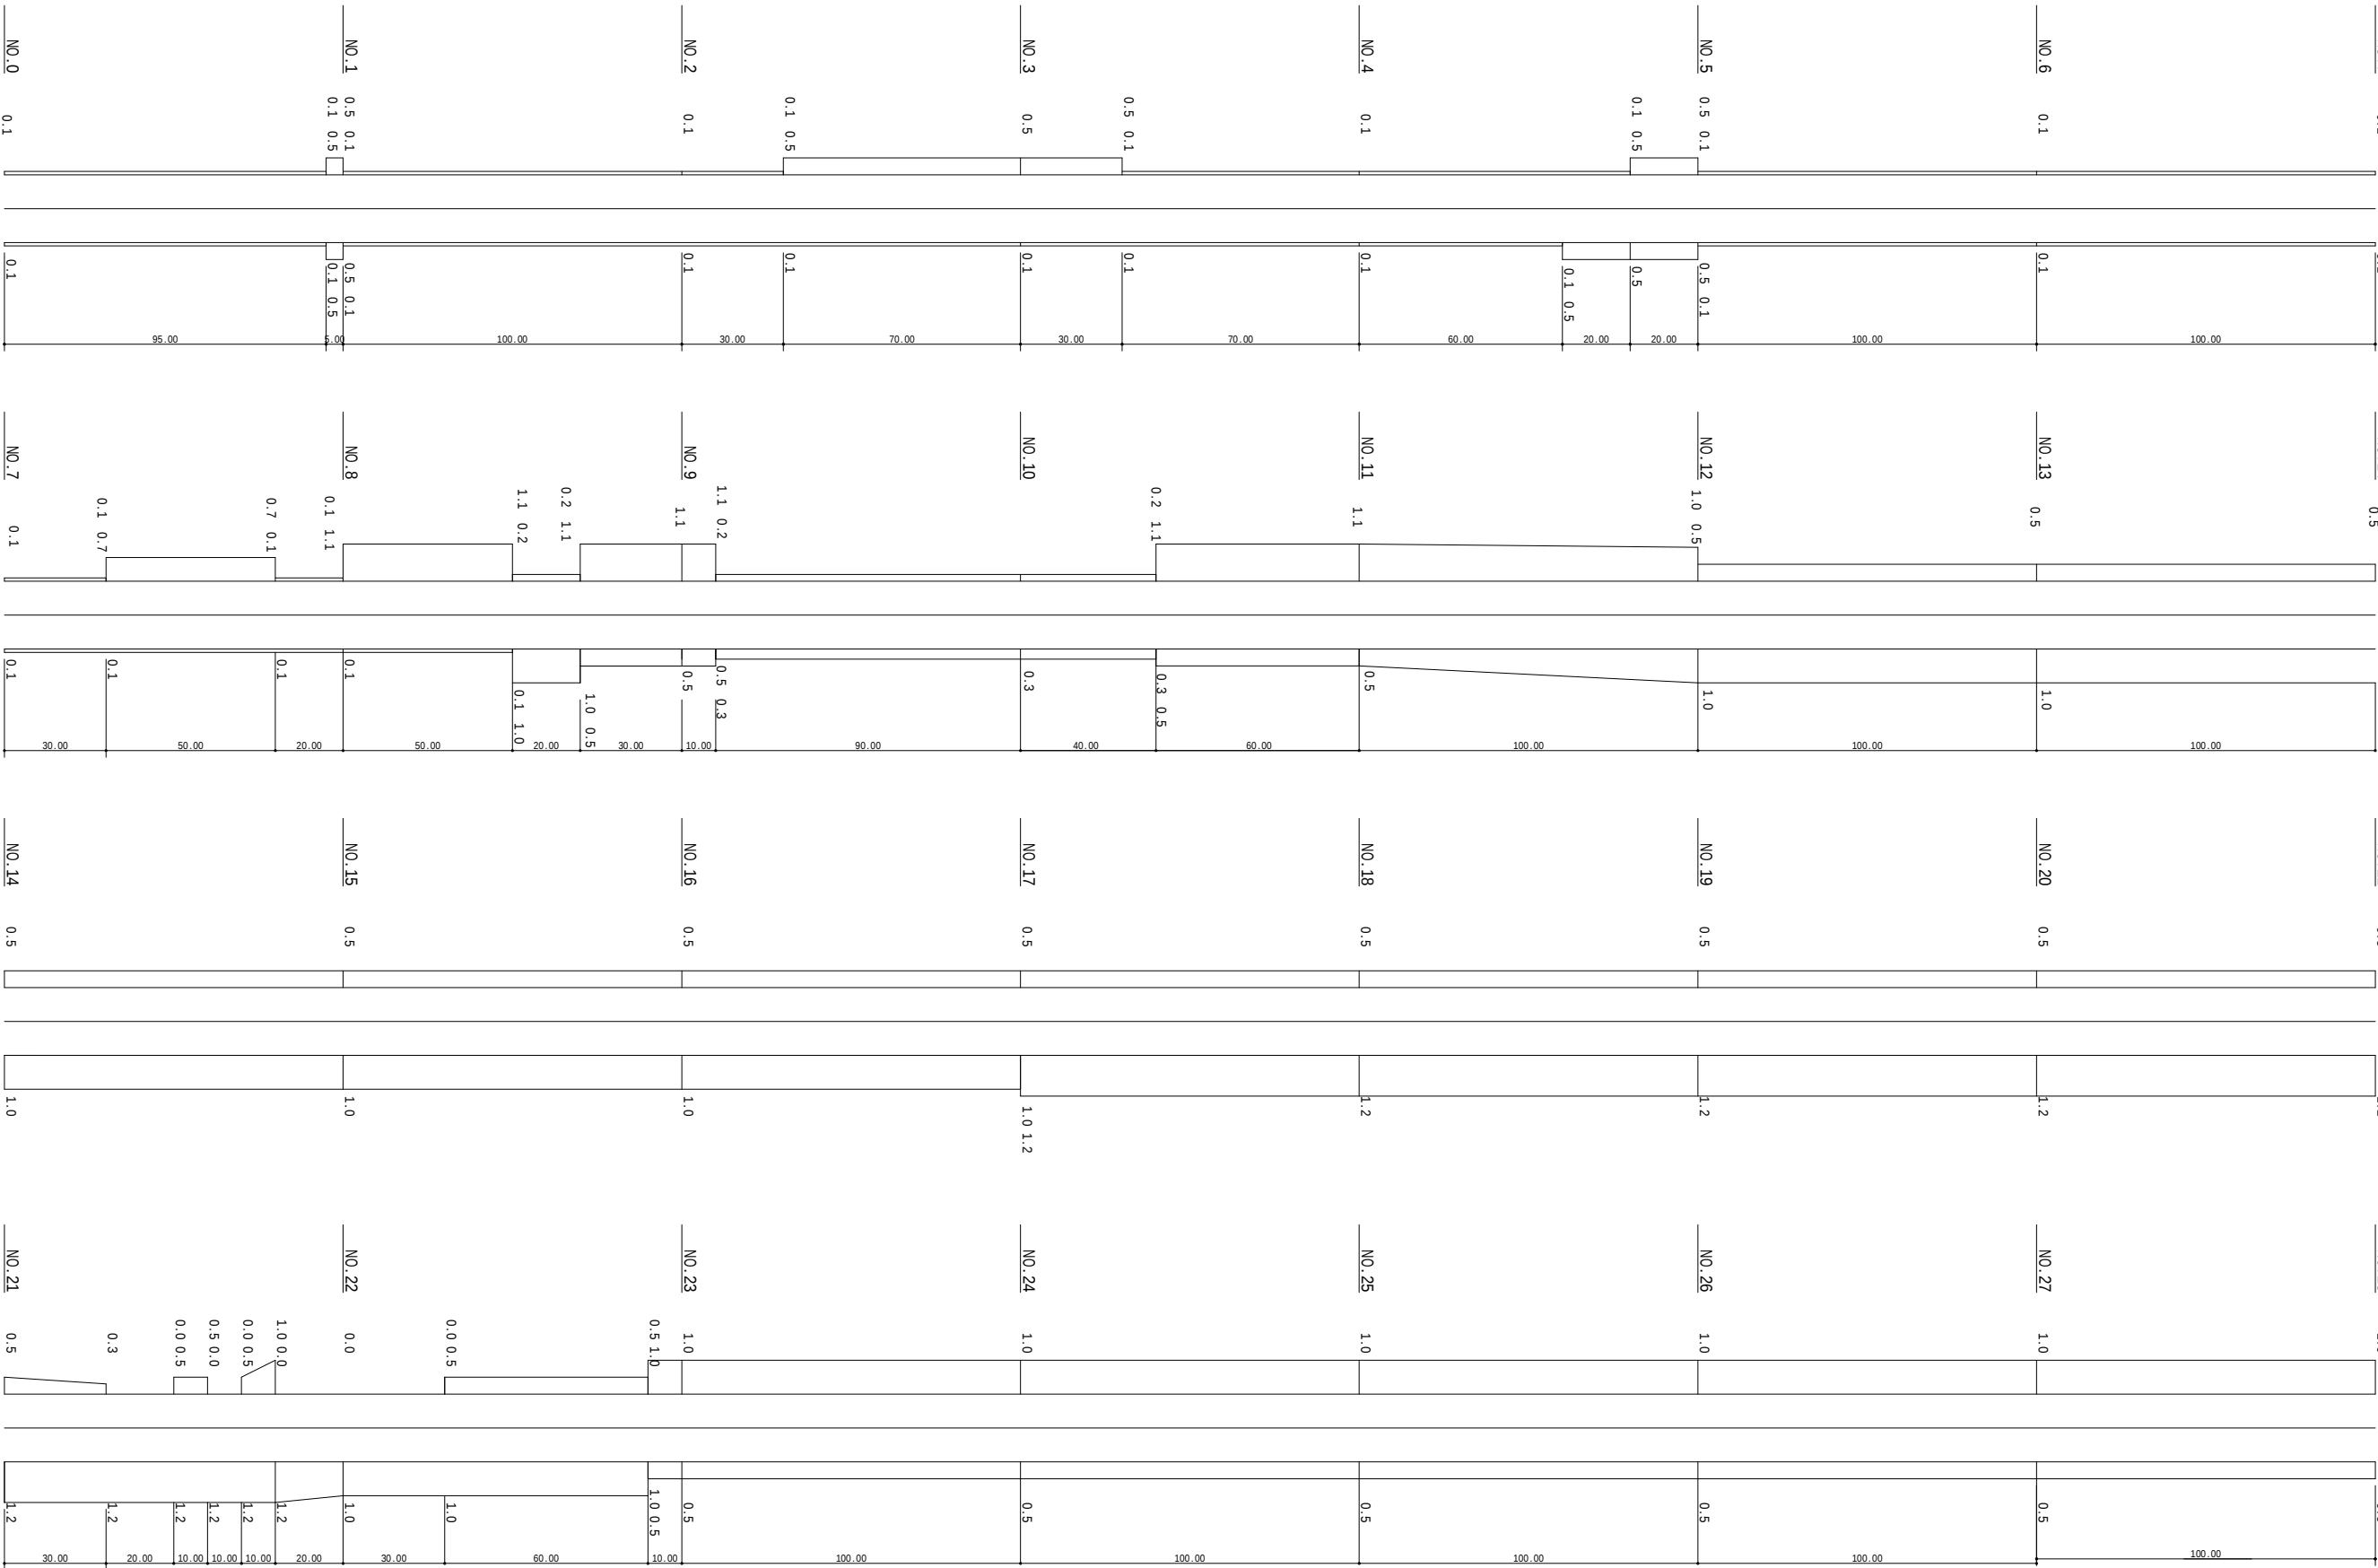



工事名	府中上下線外3線除草業務		
図面名	展 開 図		
縮尺	V=1:200 H=1:2000	図面番号	2 / 2
路線名	矢多田阿字線線		
事業所名	府中市役所		

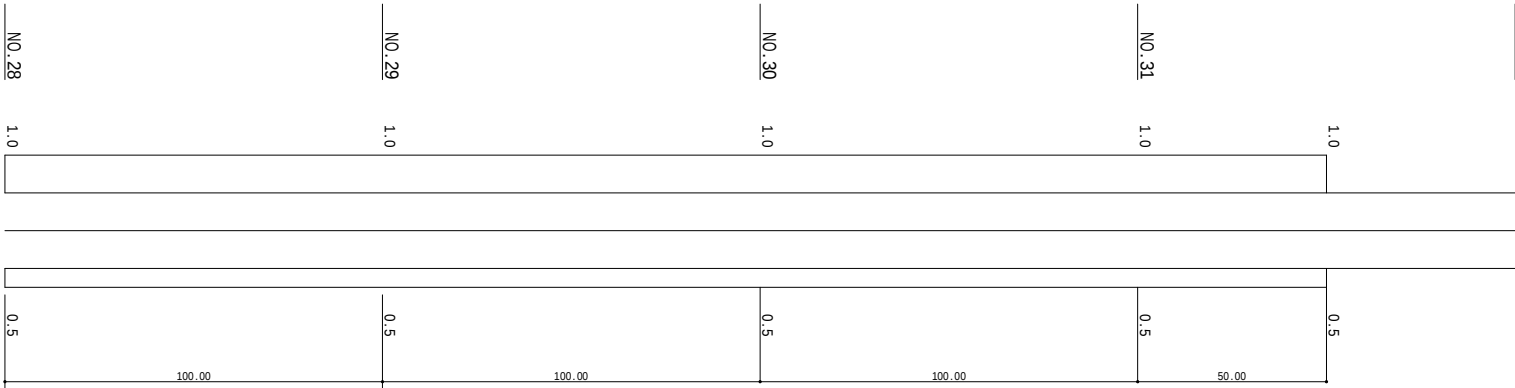


工事名	府中上下線外3線除草業務		
図面名	展 開 図		
縮尺	V=1 : 200 H=1 : 2000	図面番号	1 / 2
路線名	金丸市場線		
事業所名	府中市役所		

県道金丸市場線
NO.0 ~ NO.28

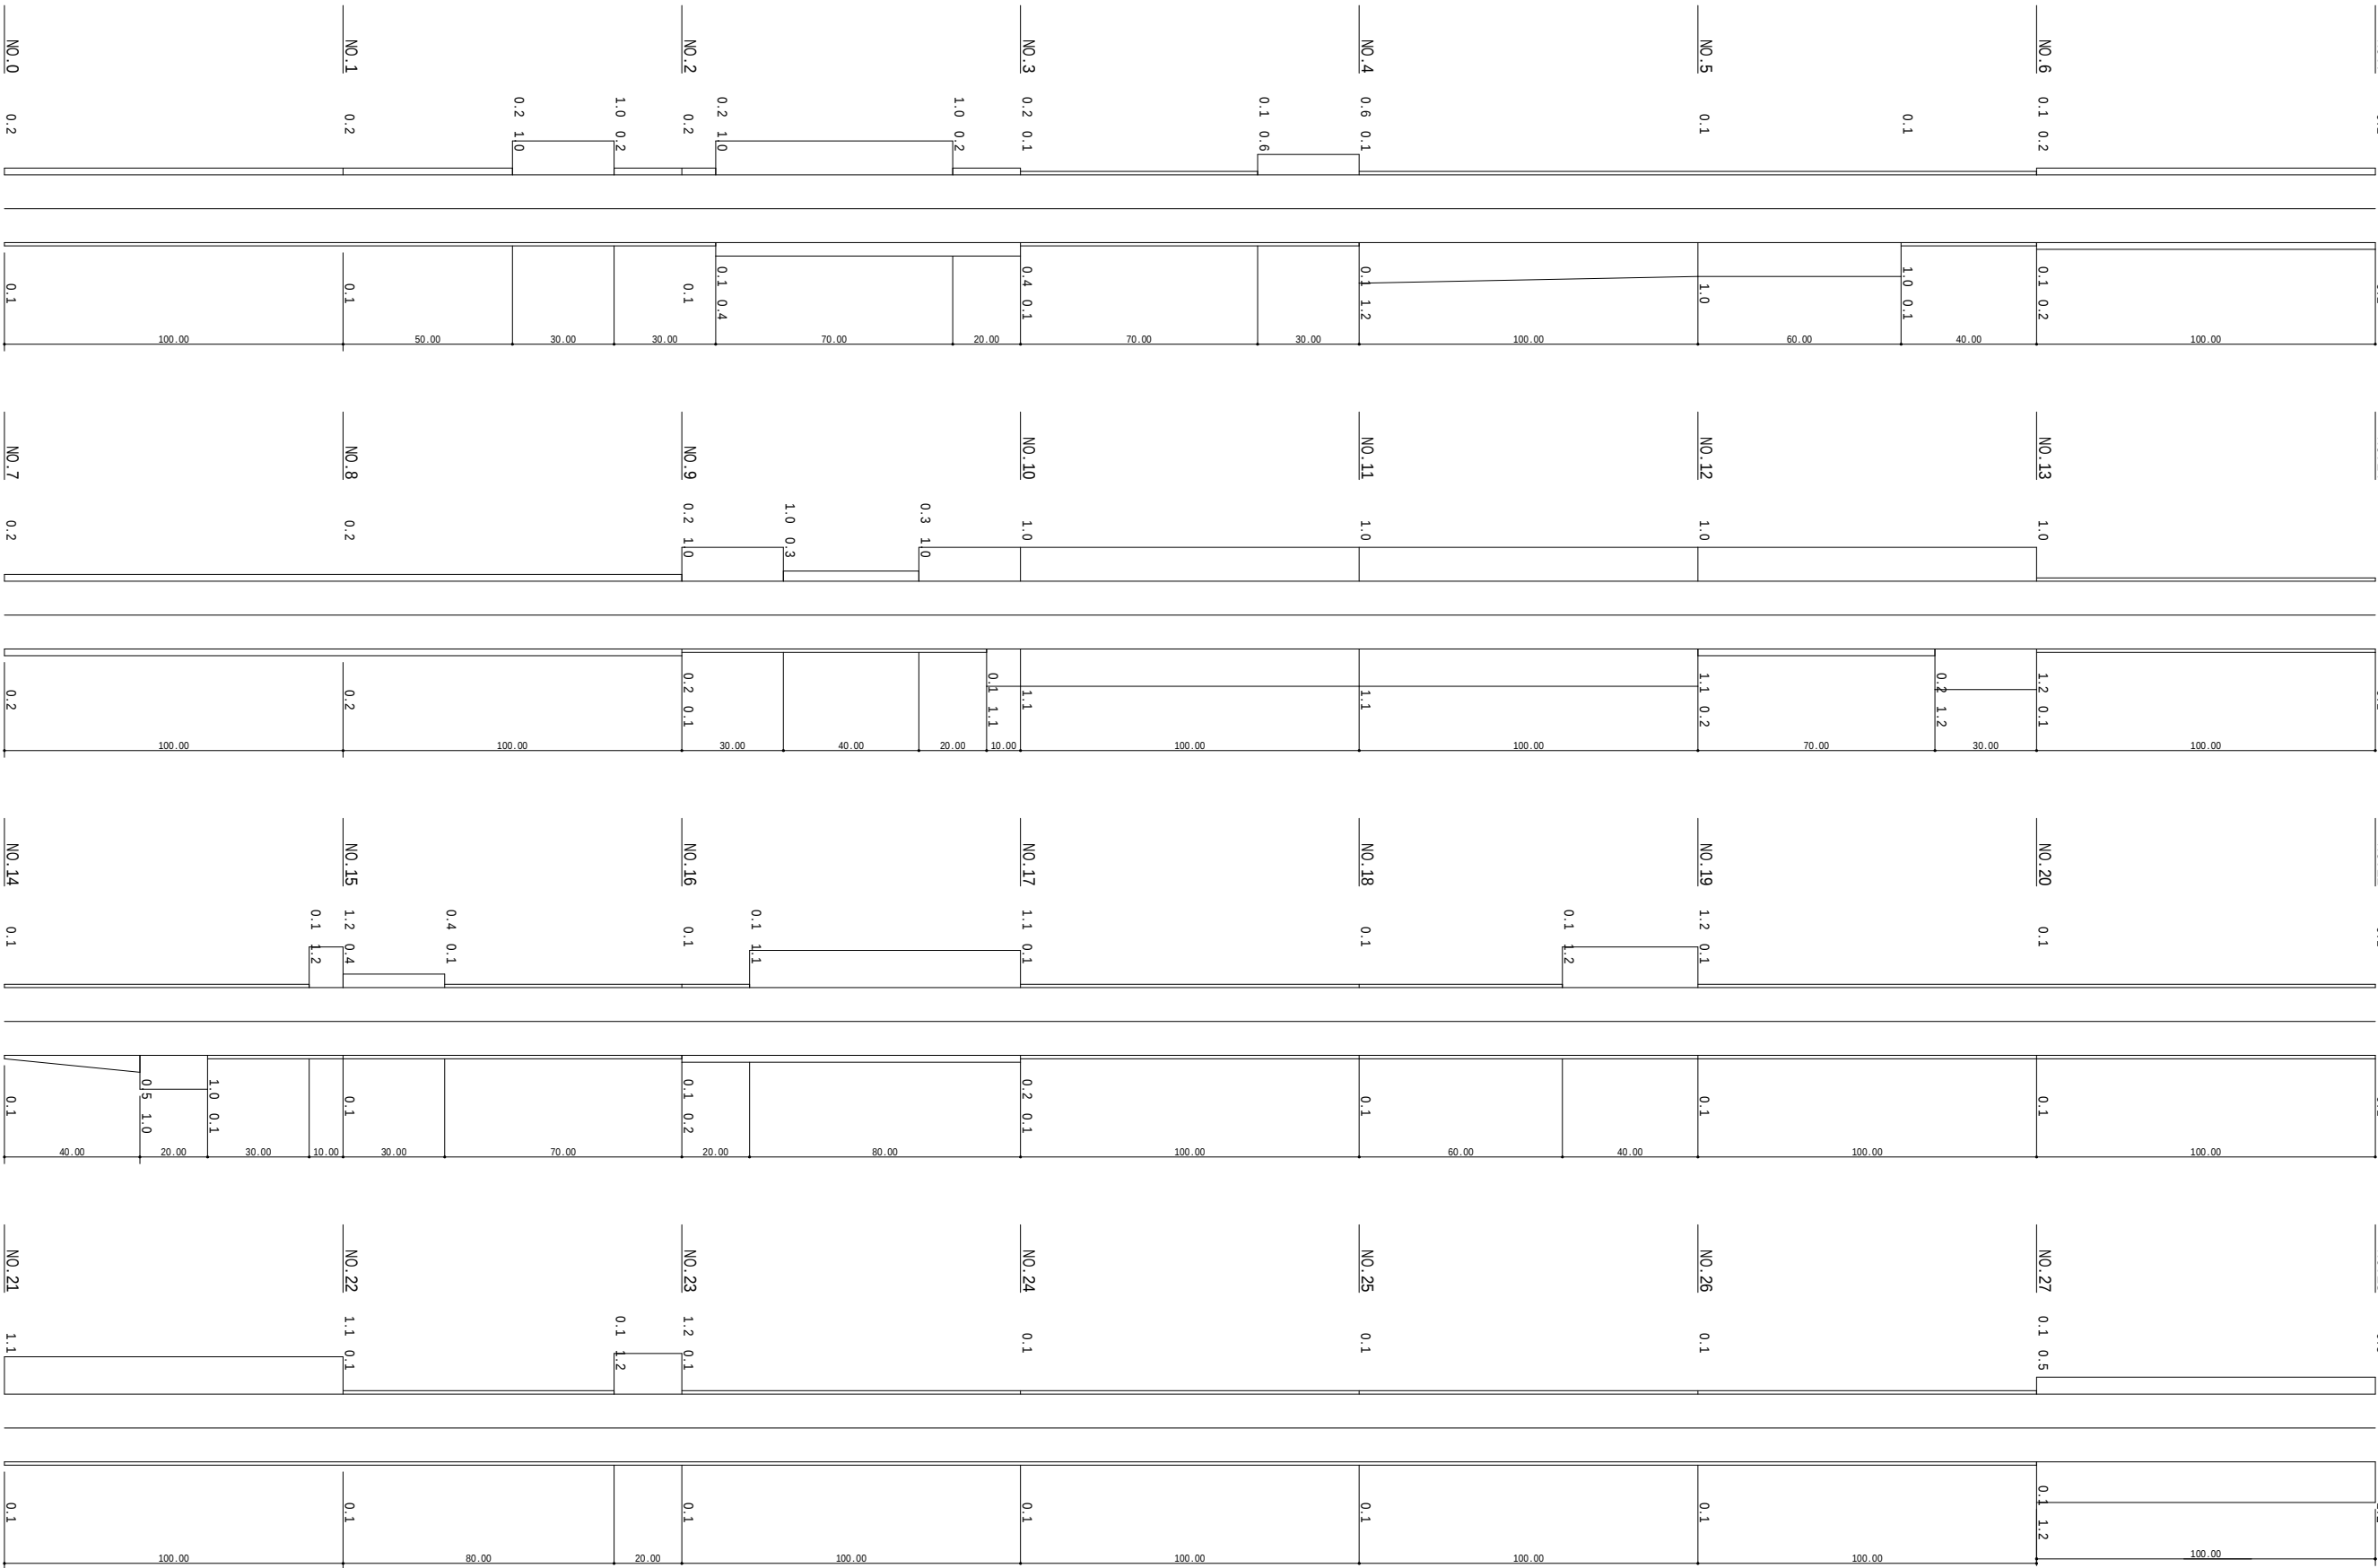

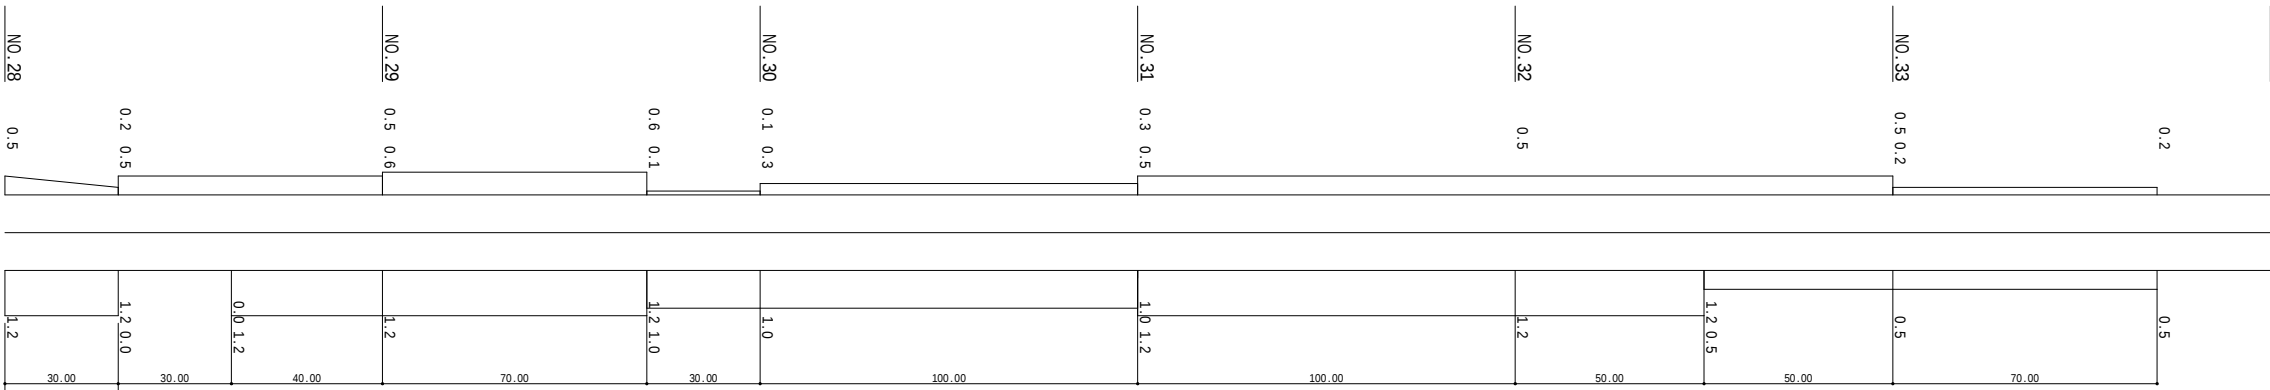

新道部分

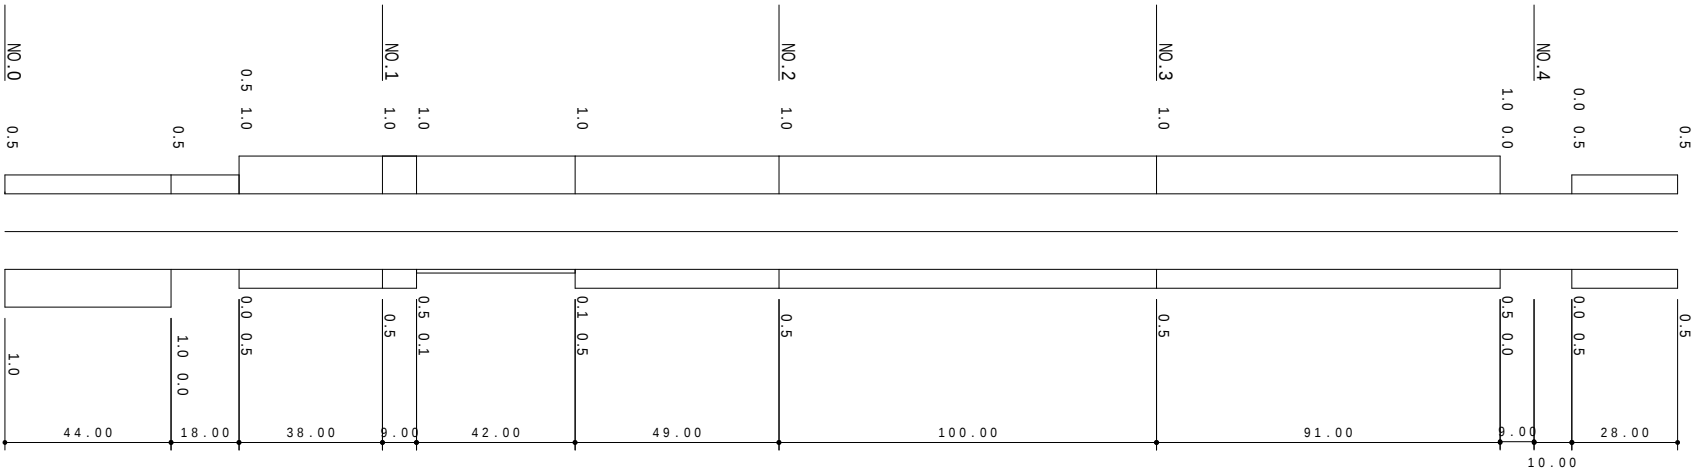

県道金丸市場線
NO.28～NO.33+70
新道部分
NO.0～NO.4+38.0

工事名	府中上下線外3線除草業務		
図面名	展 開 図		
縮尺	V=1：200 H=1：2000	図面番号	2 / 2
路線名	金丸市場線		
事業所名	府中市役所		