

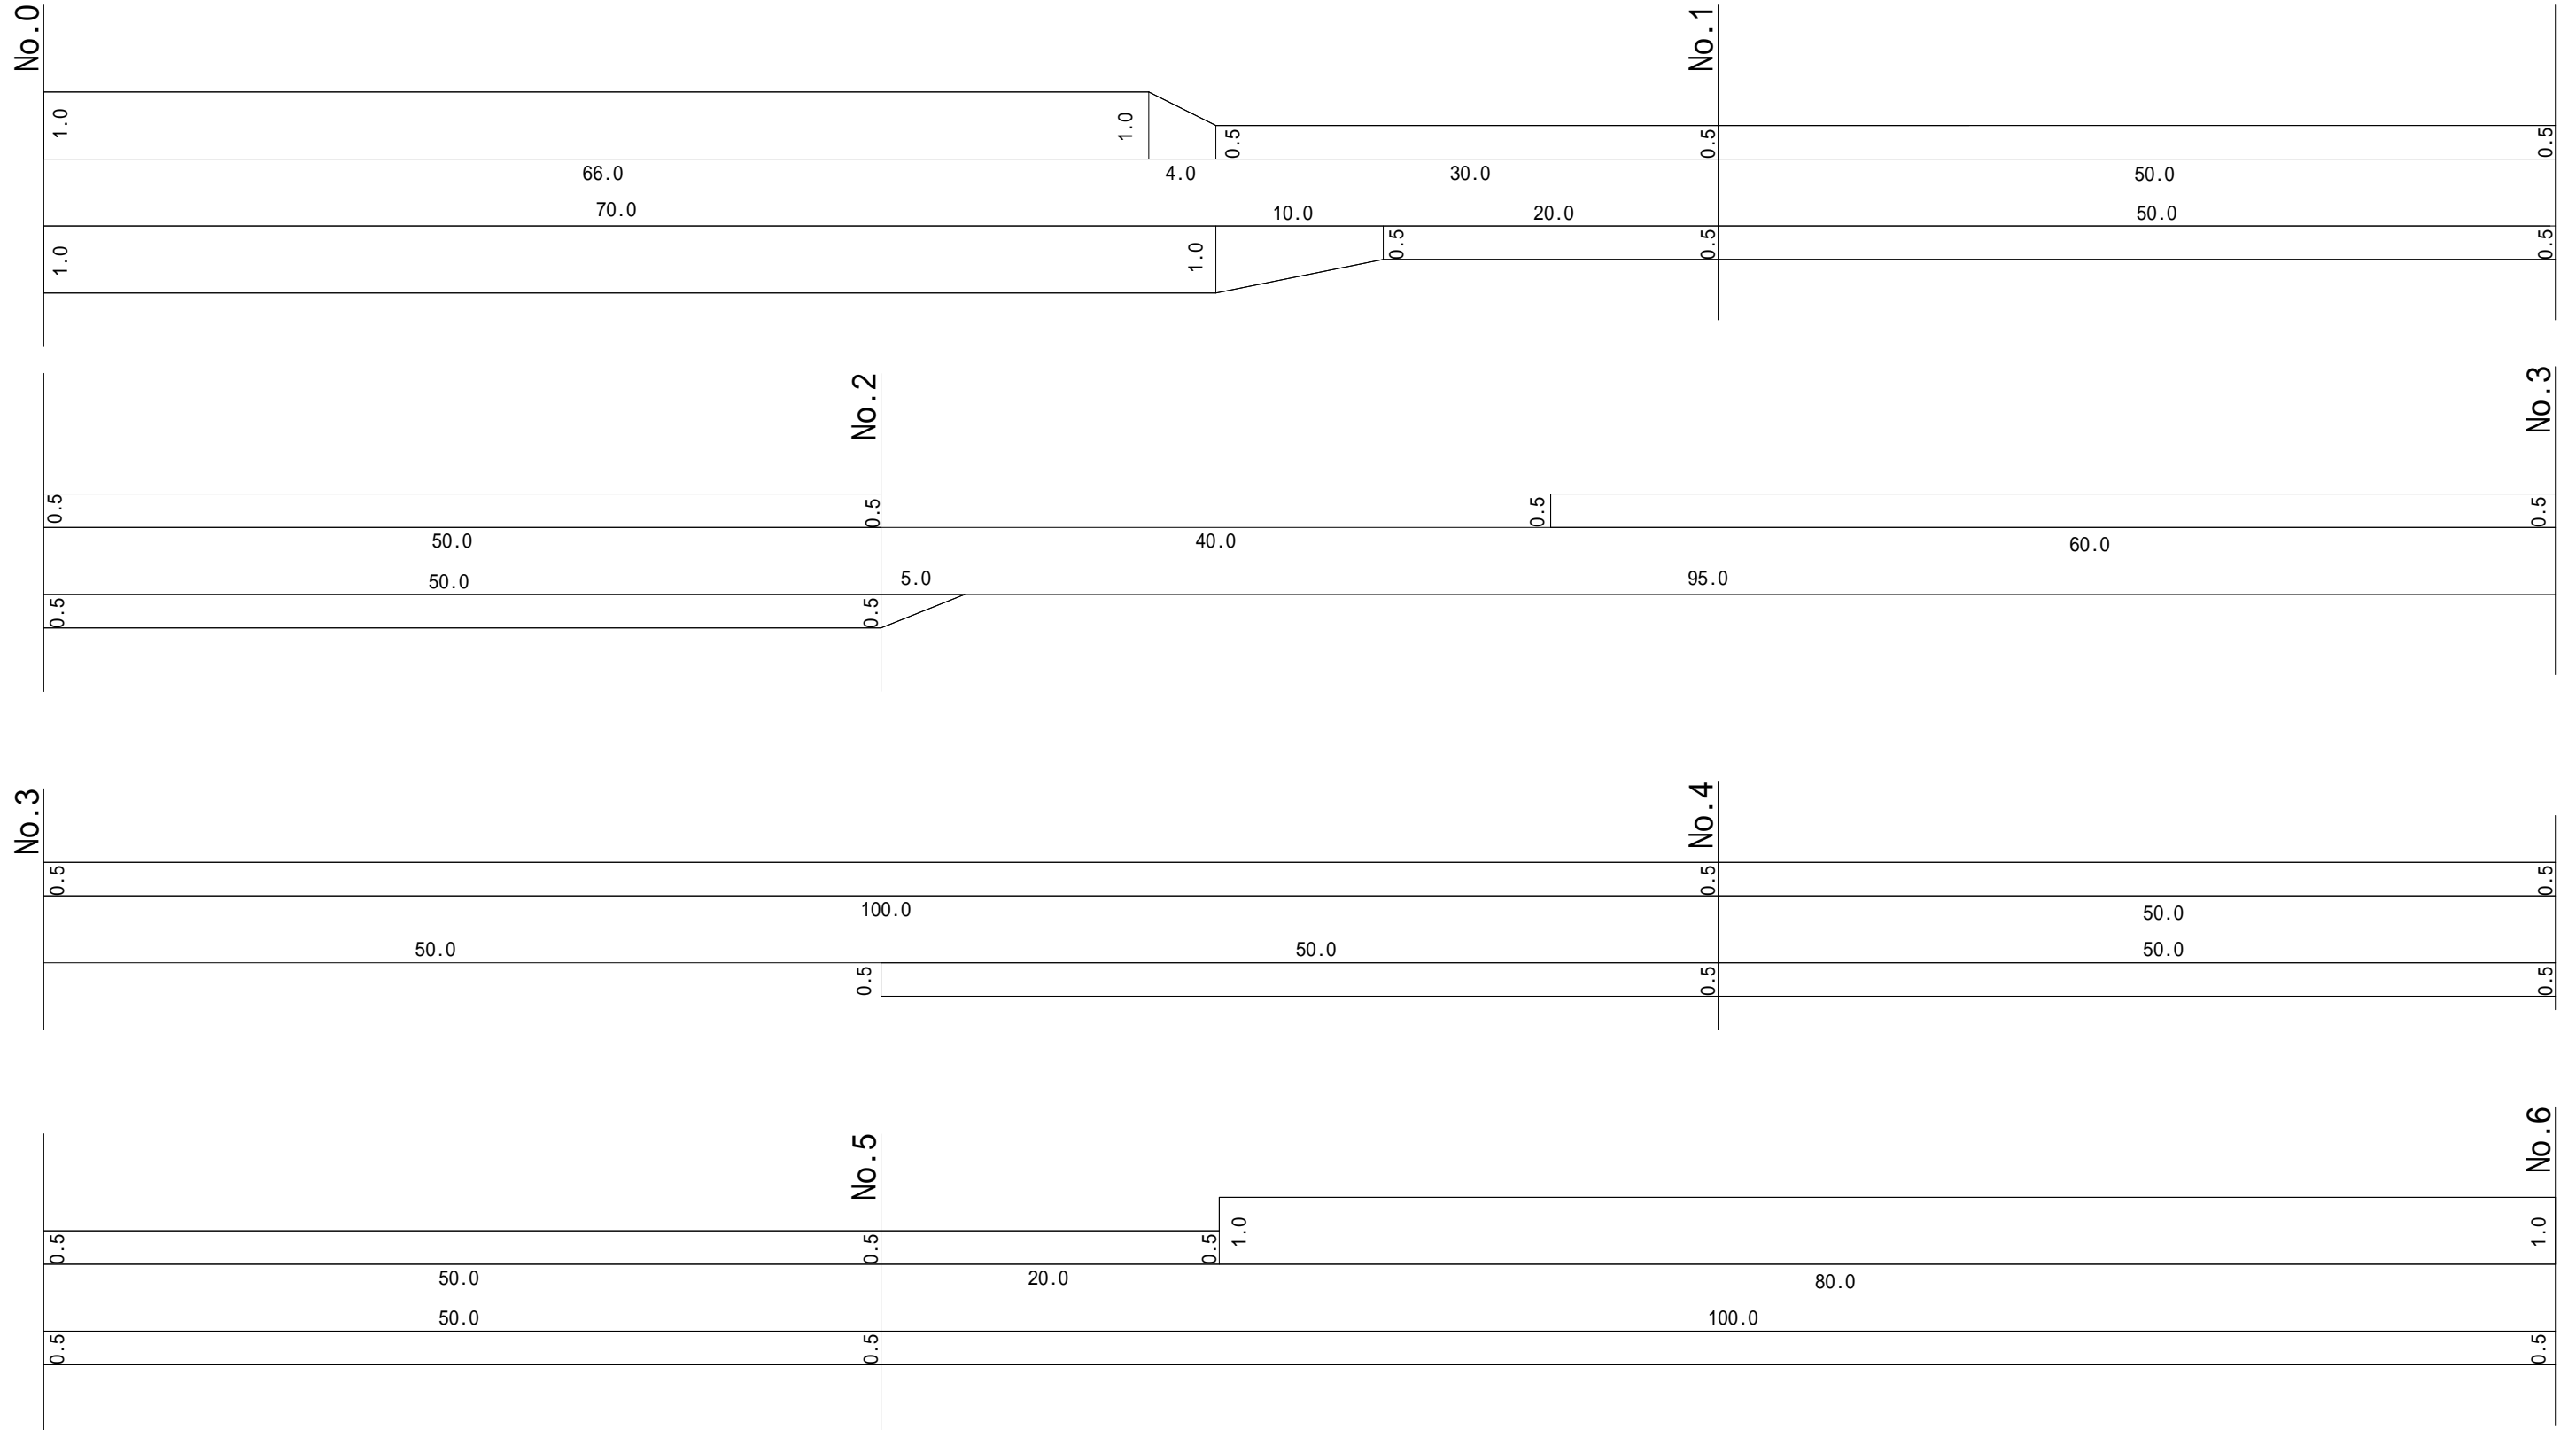
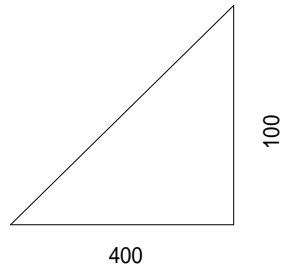
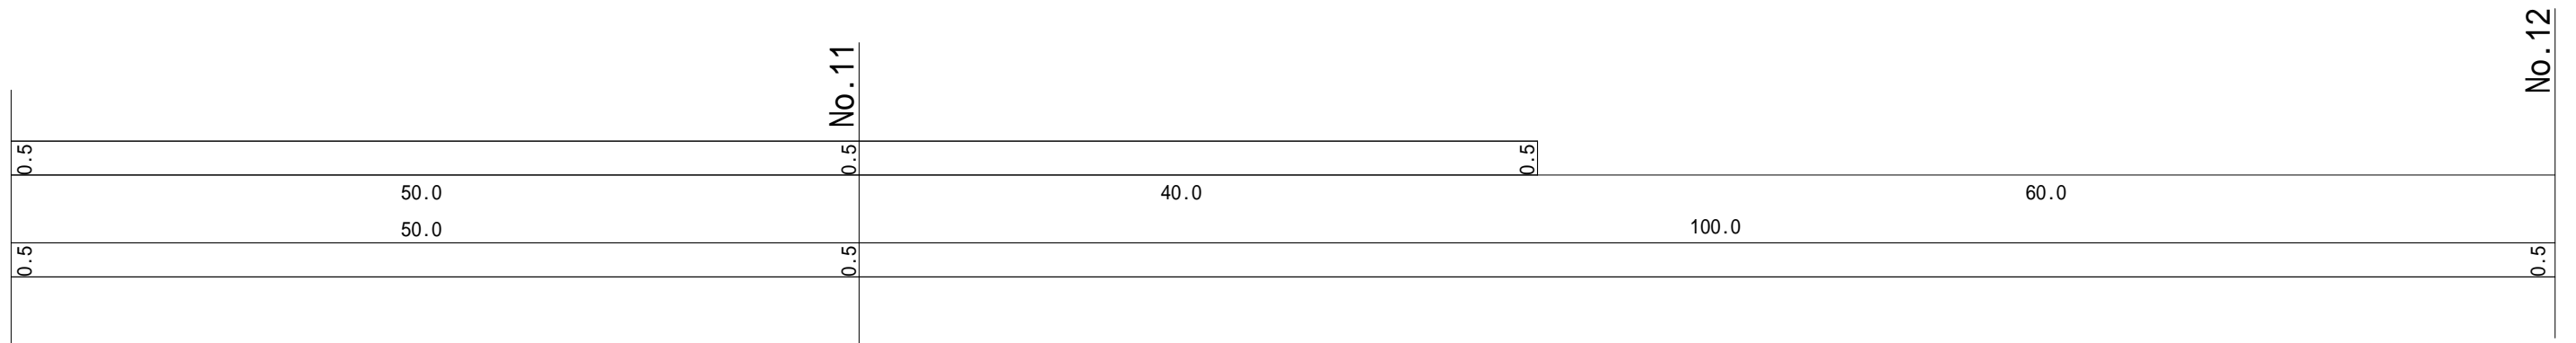
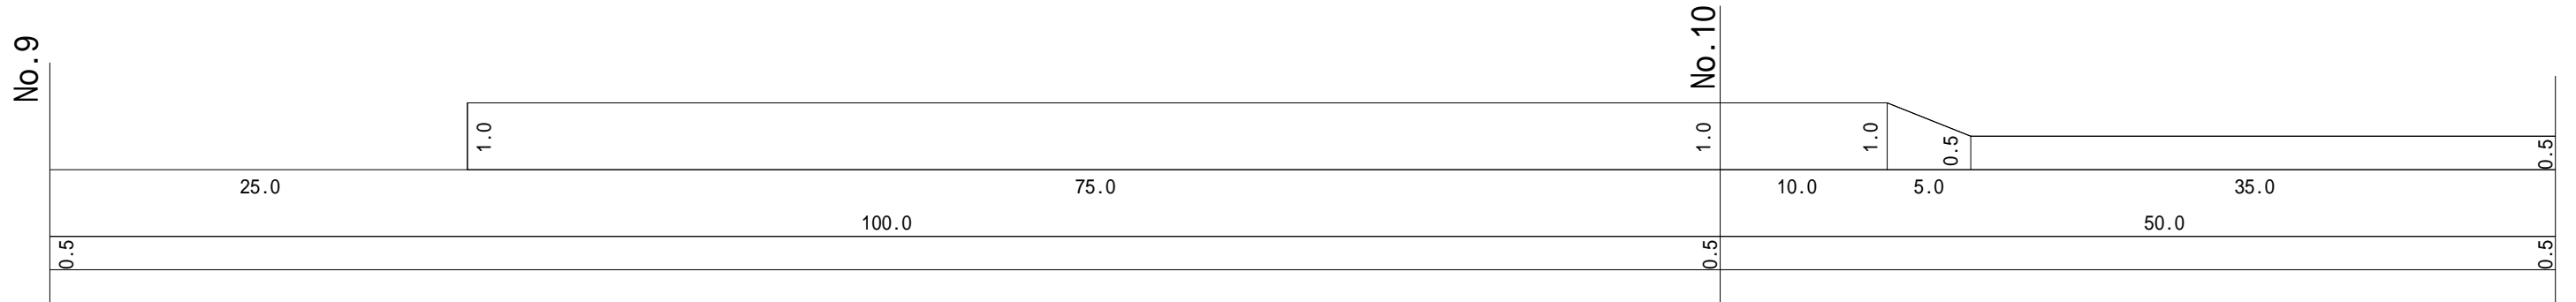
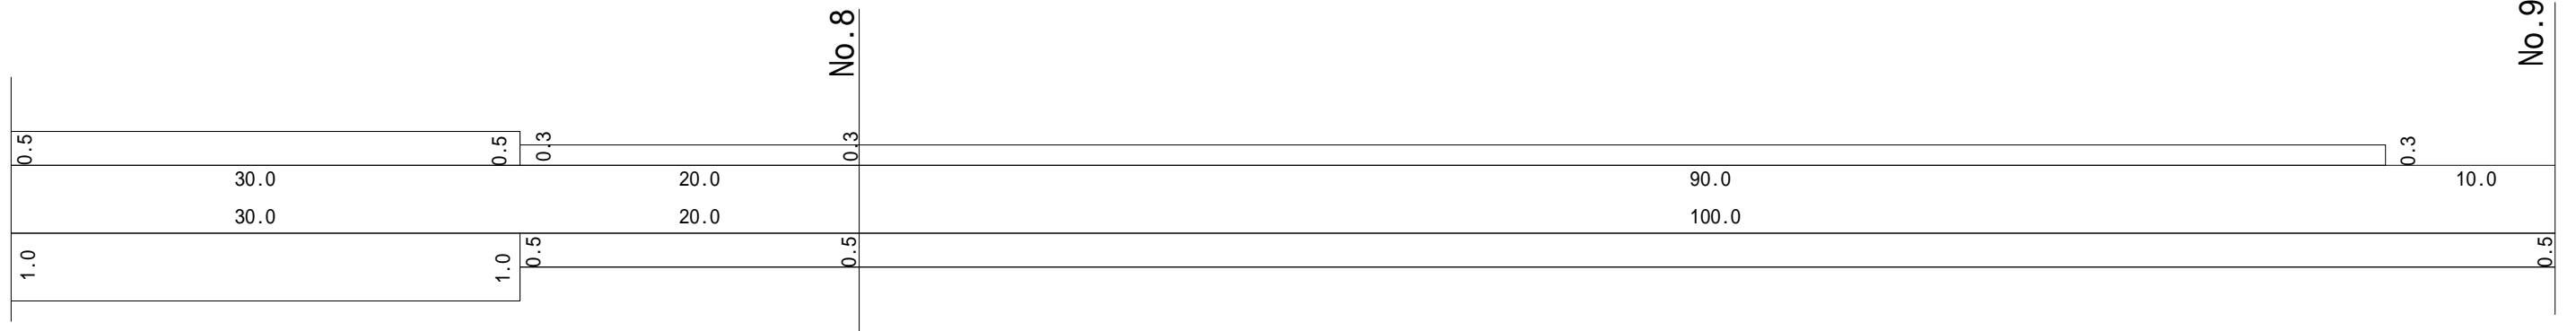



図面番号		縮尺	
工種	木野山府中線外5線除草業務		
種別	展開図	1	
路線名	木野山府中線・小畠荒谷線		
工事箇所	府中市荒谷町外		
	府中市		

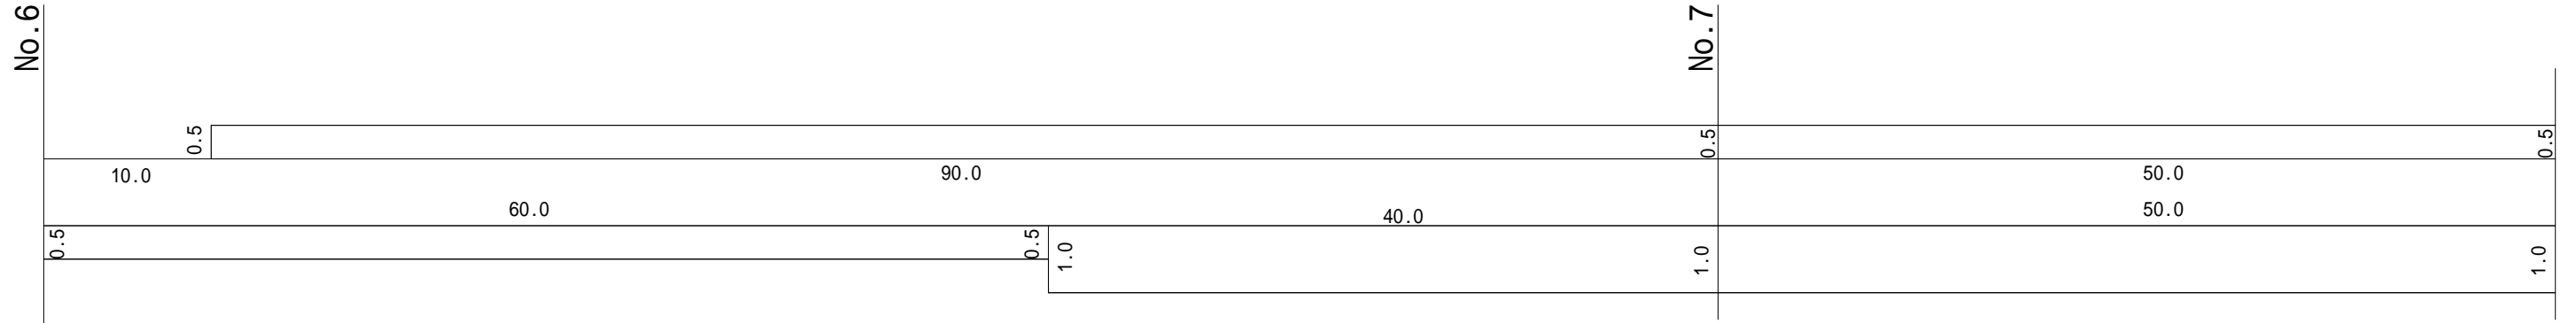


図面番号		縮尺	
工種	木野山府中線外5線除草業務		
種別	展開図	2	
路線名	木野山府中線・小畠荒谷線		
工事箇所	府中市荒谷町外		
	府中市		

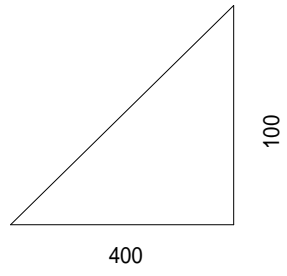

図面番号		縮尺	
工種	木野山府中線外5線除草業務		
種別	展開図	3	
路線名	木野山府中線・小畠荒谷線		
工事箇所	府中市荒谷町外		
	府中市		

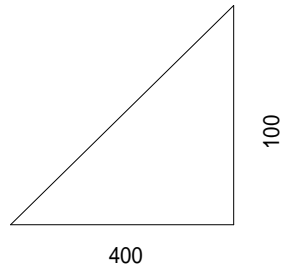


No.12

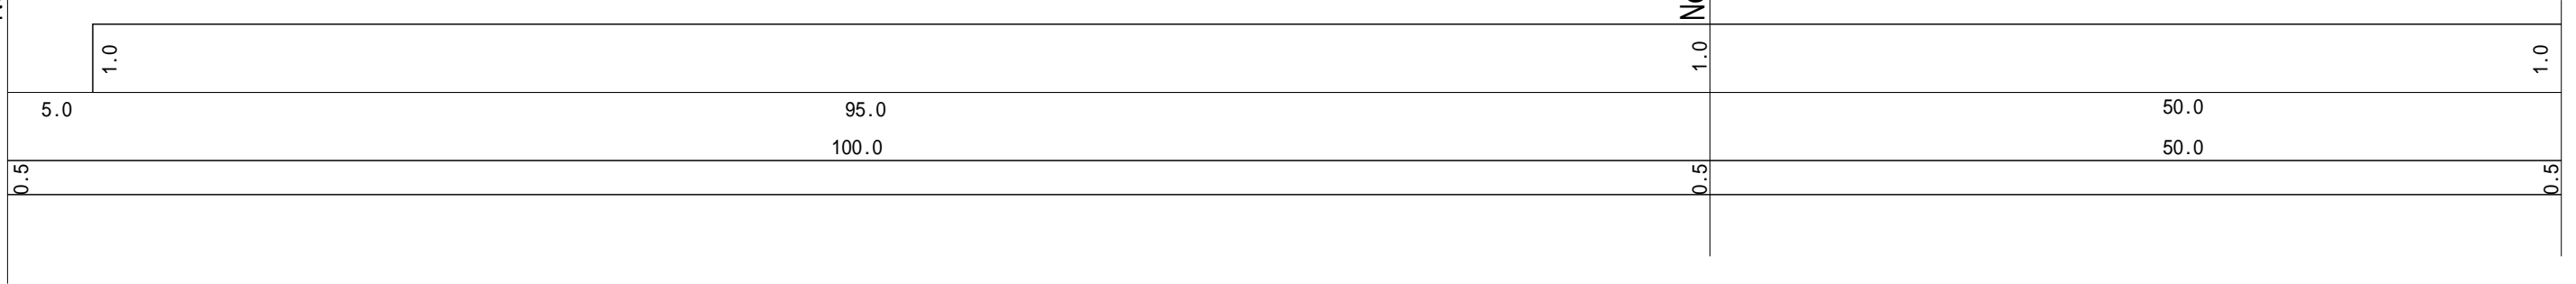


No.13

No.14

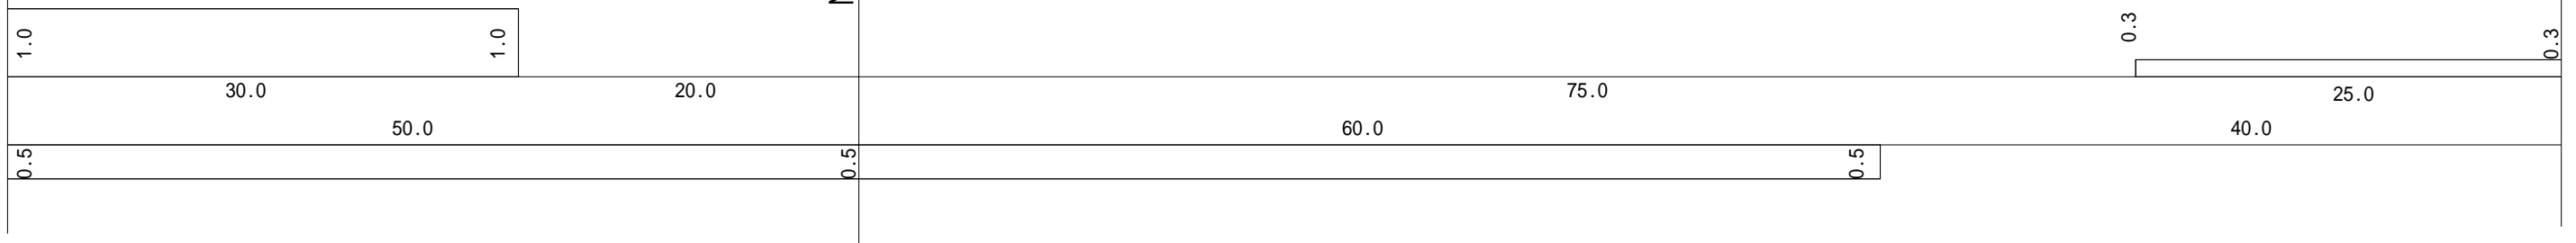


No.15

No.15

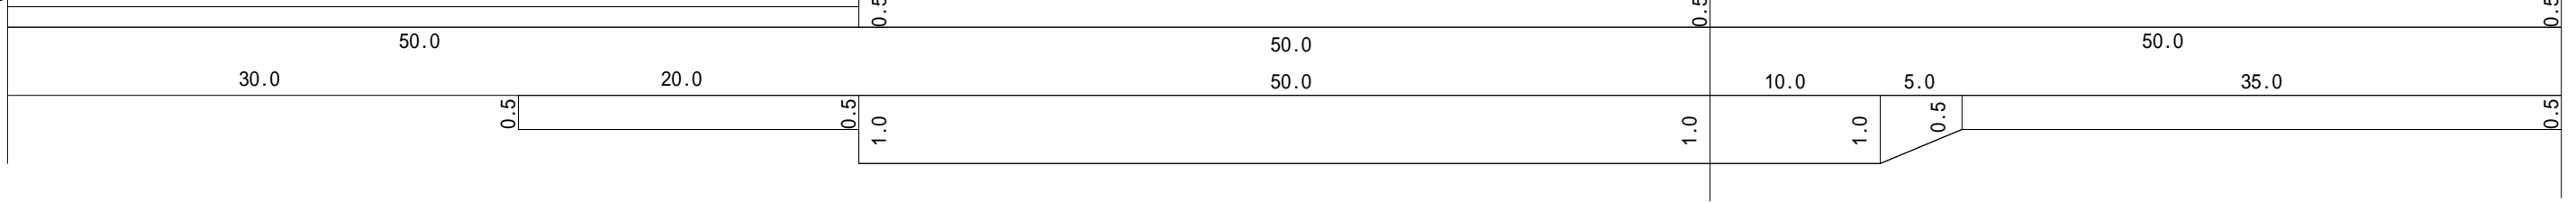


No.16

No.17

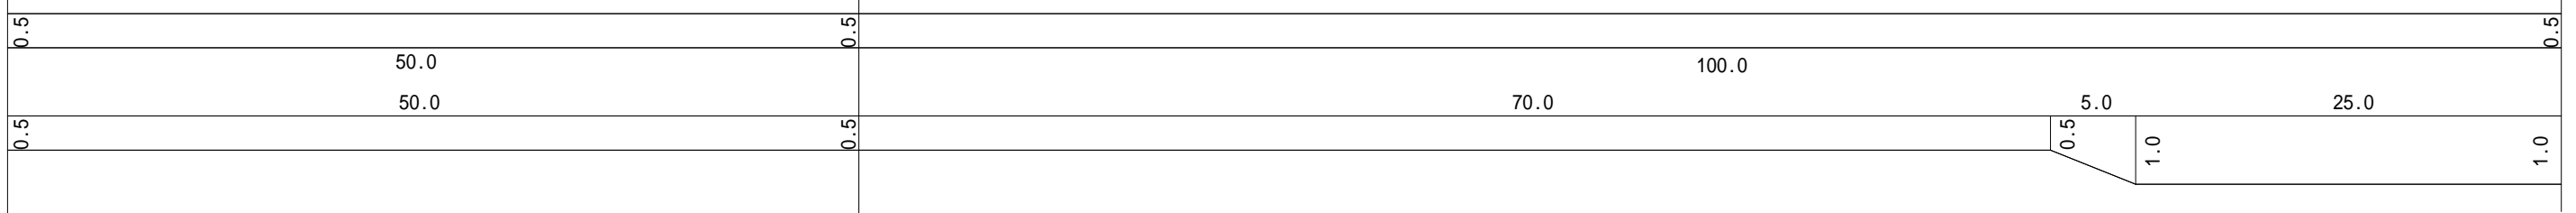


No.18


図面番号		縮尺	
工種	木野山府中線外5線除草業務		
種別	展開図	4	
路線名	木野山府中線・小畠荒谷線		
工事箇所	府中市荒谷町外		
	府中市		

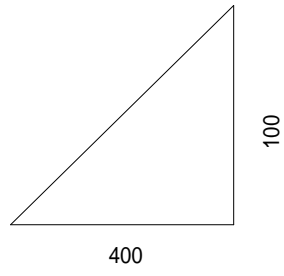


No.18

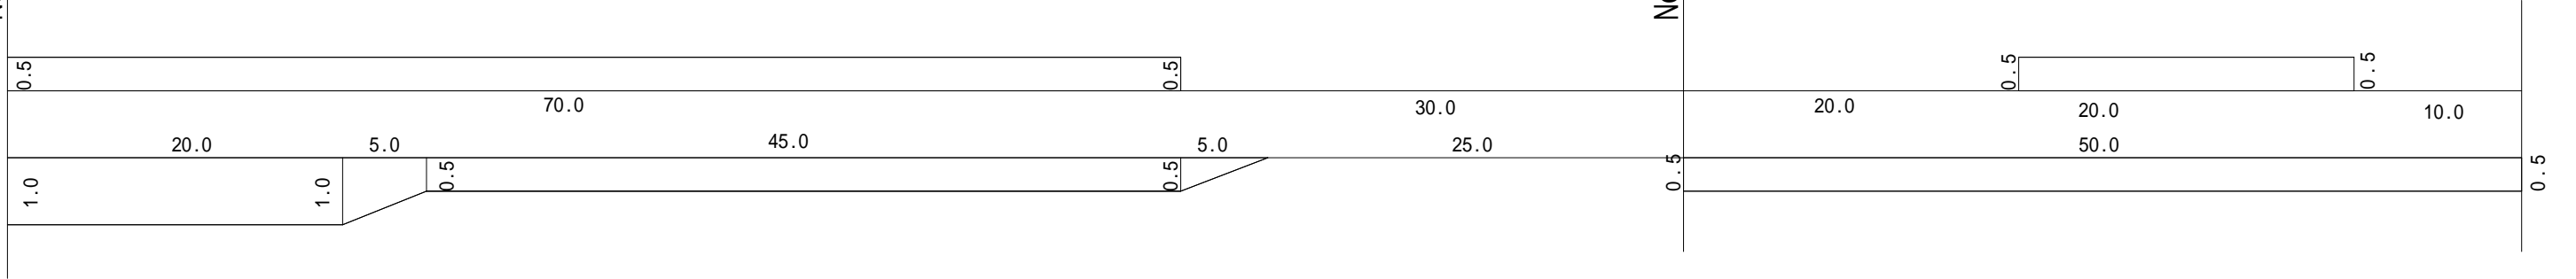

No.19

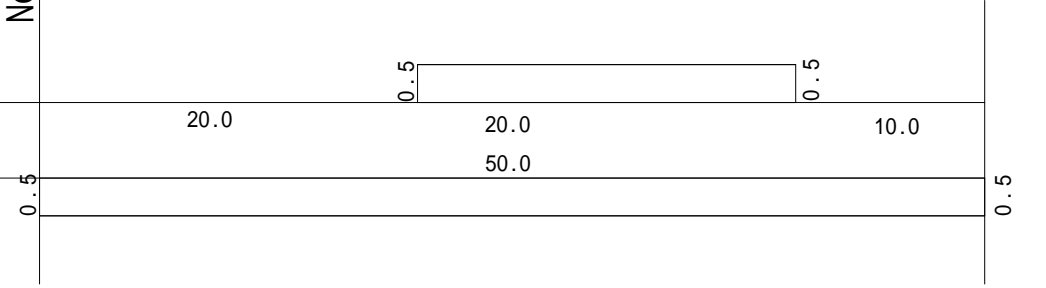


No.20

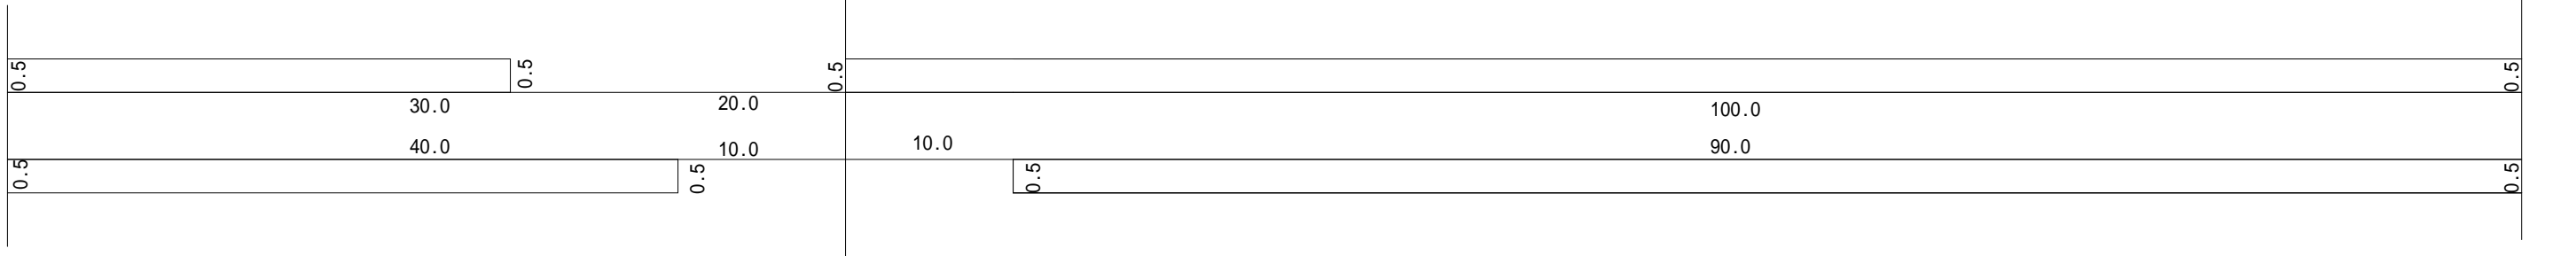


No.21


No.21

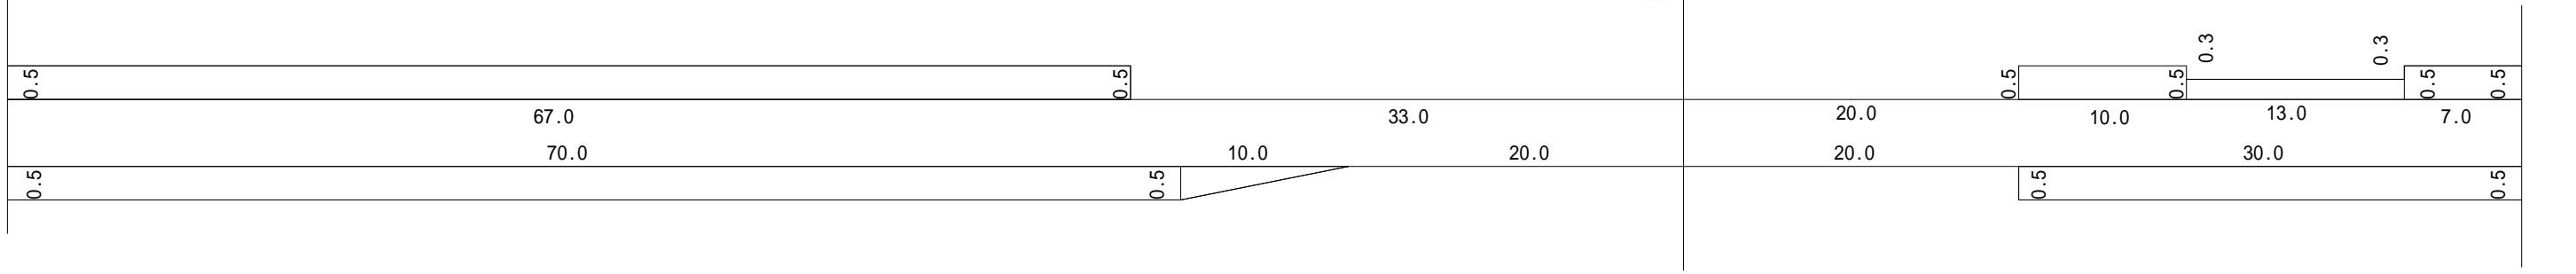

No.22

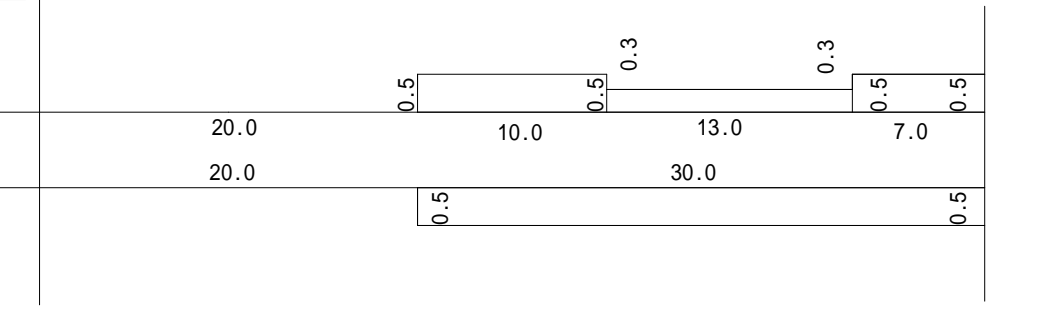


No.23

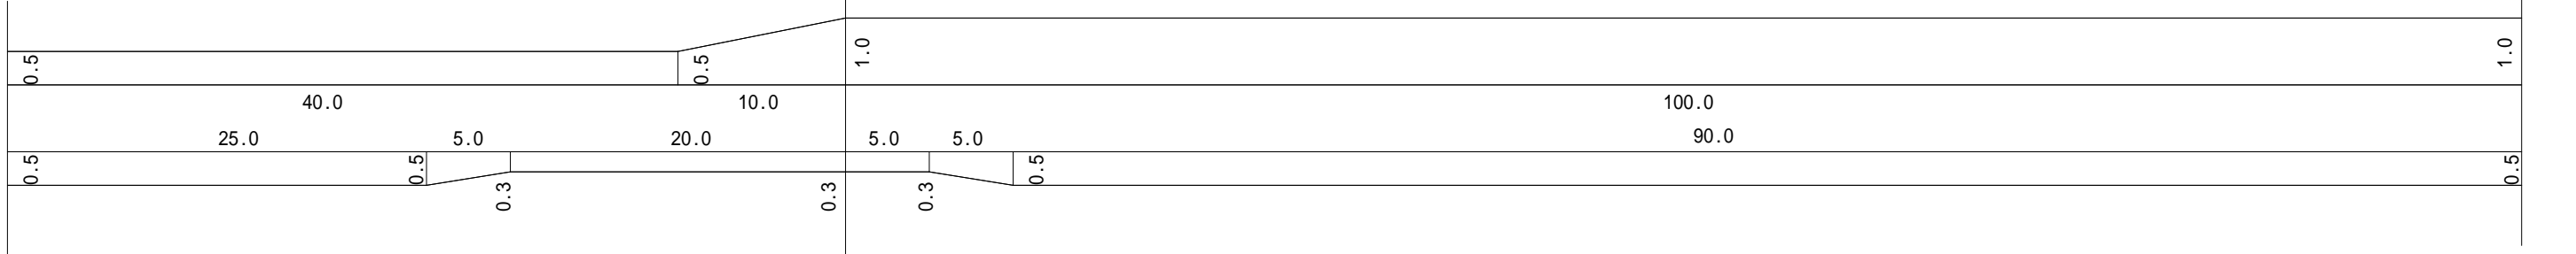


No.24

図面番号		縮尺	
工種	木野山府中線外5線除草業務		
種別	展開図	5	
路線名	木野山府中線・小畠荒谷線		
工事箇所	府中市荒谷町外		
	府中市		

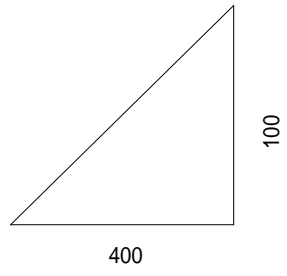


No. 24

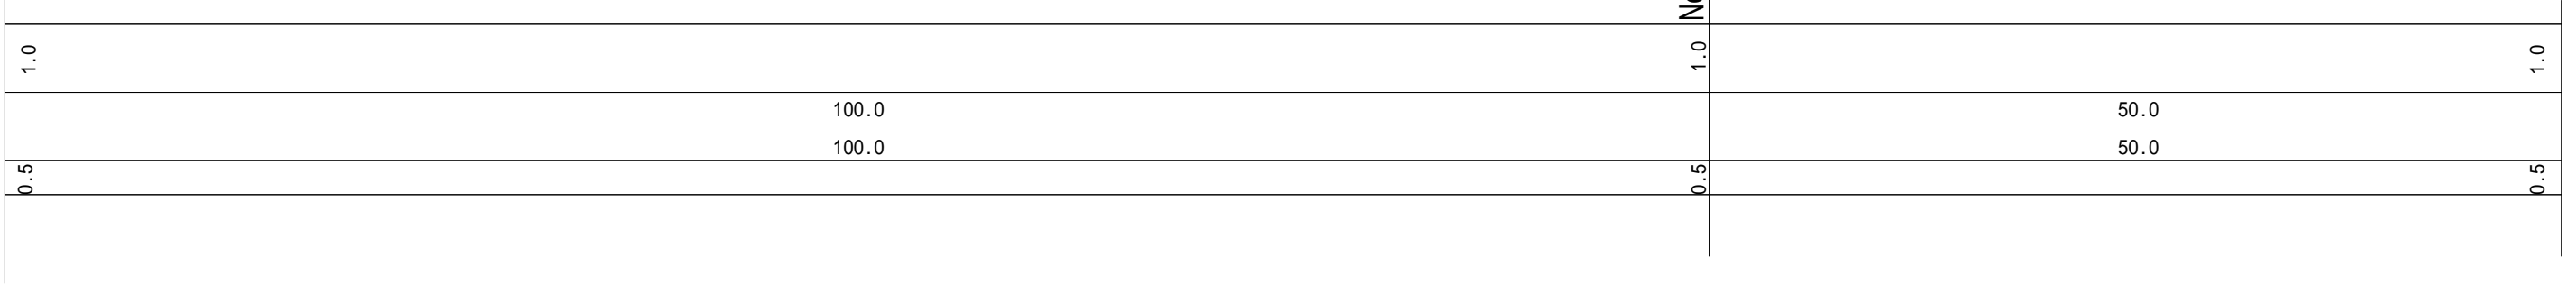


No. 25

No. 26

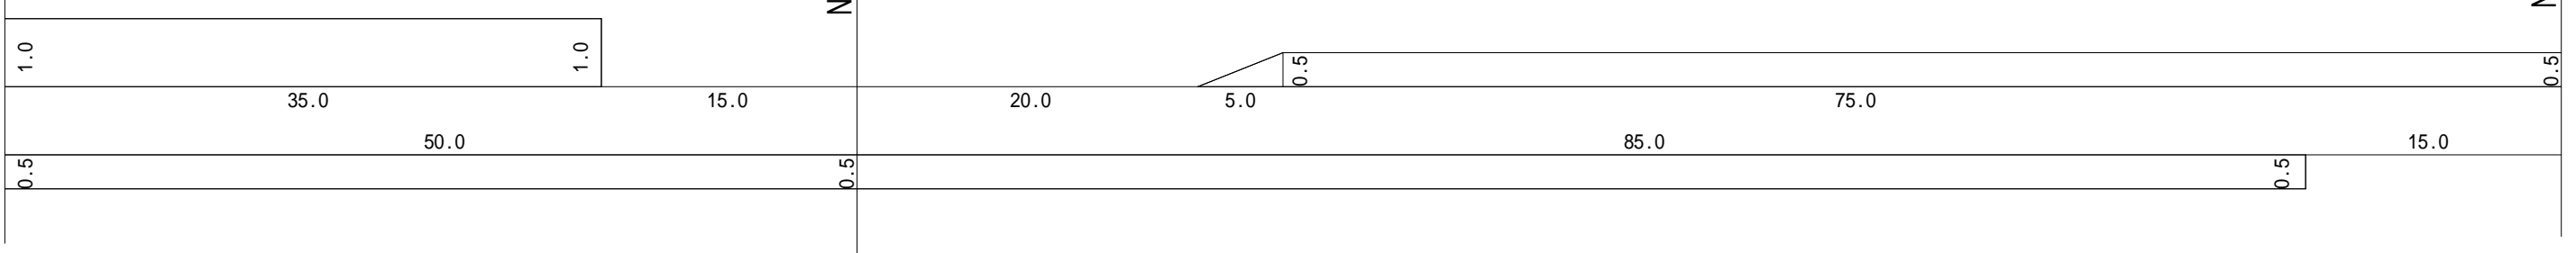


No. 27

No. 27

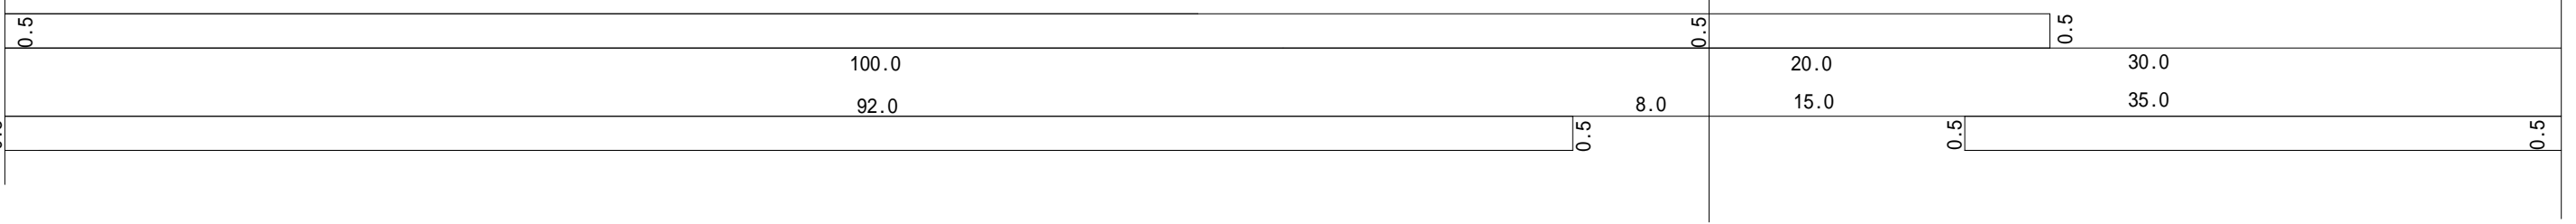


No. 28

No. 29

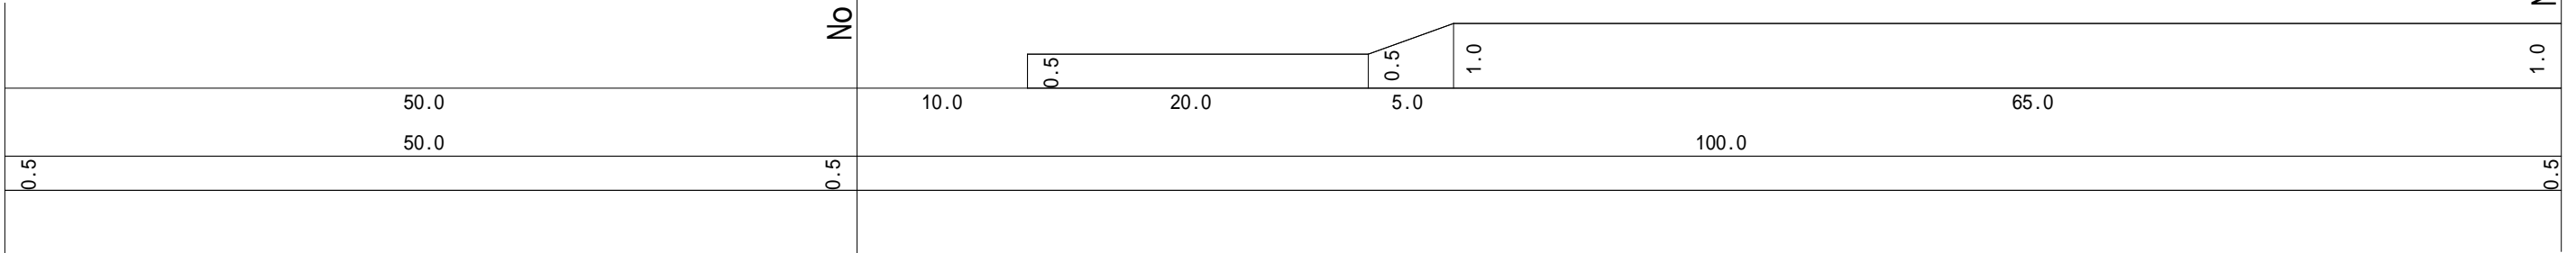


No. 30

図面番号		縮尺	
工種	木野山府中線外5線除草業務		
種別	展開図	6	
路線名	木野山府中線・小畠荒谷線		
工事箇所	府中市荒谷町外		
	府中市		

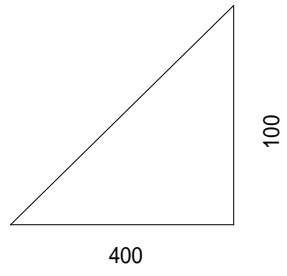


No. 30

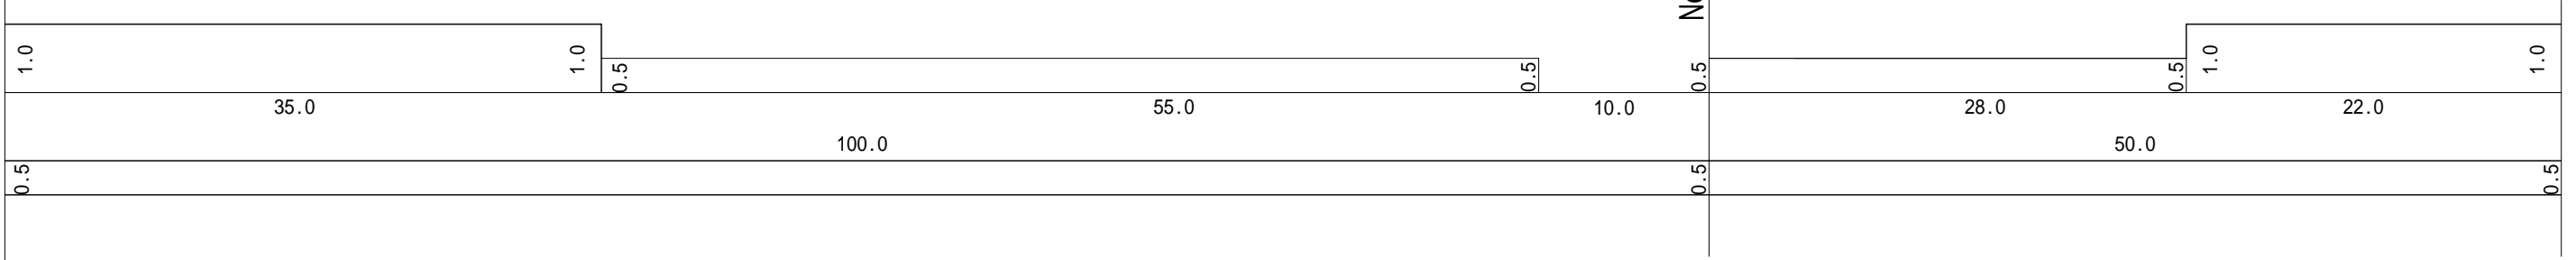


No. 31

No. 32

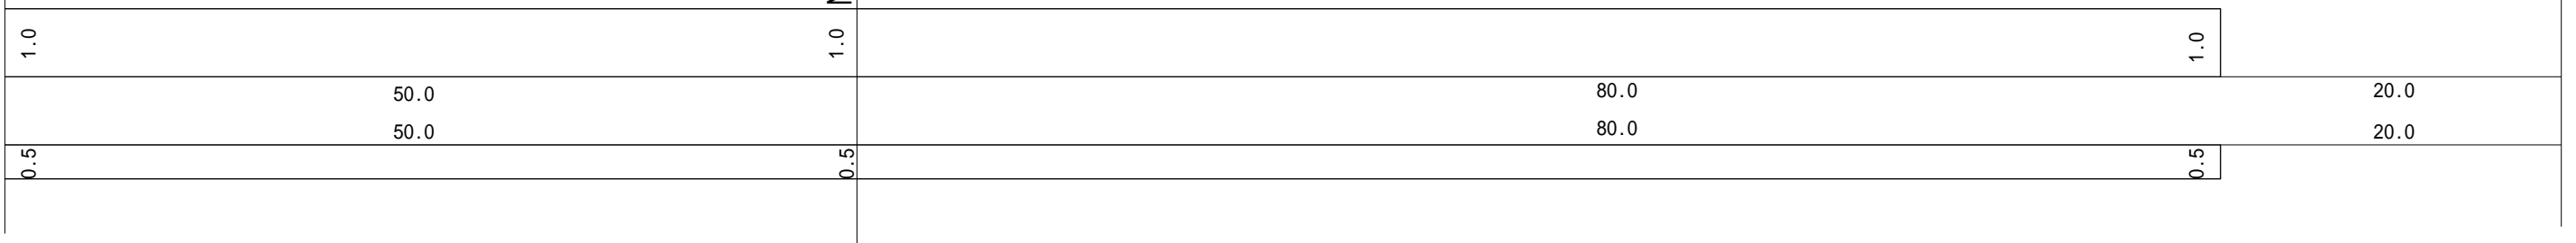


No. 33

No. 33

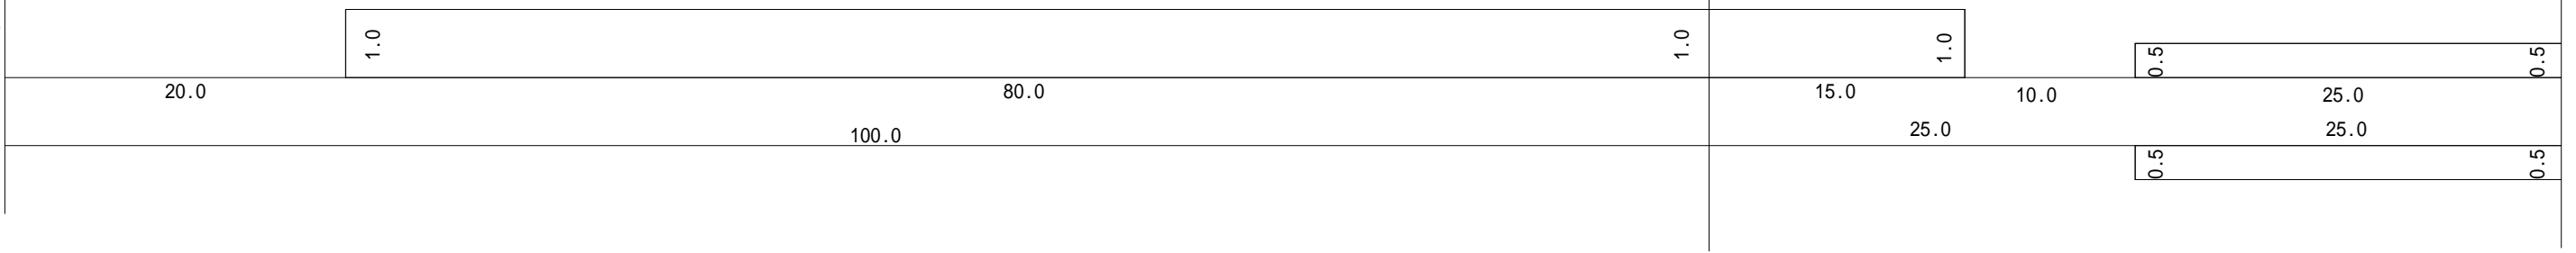






No. 34

No. 35

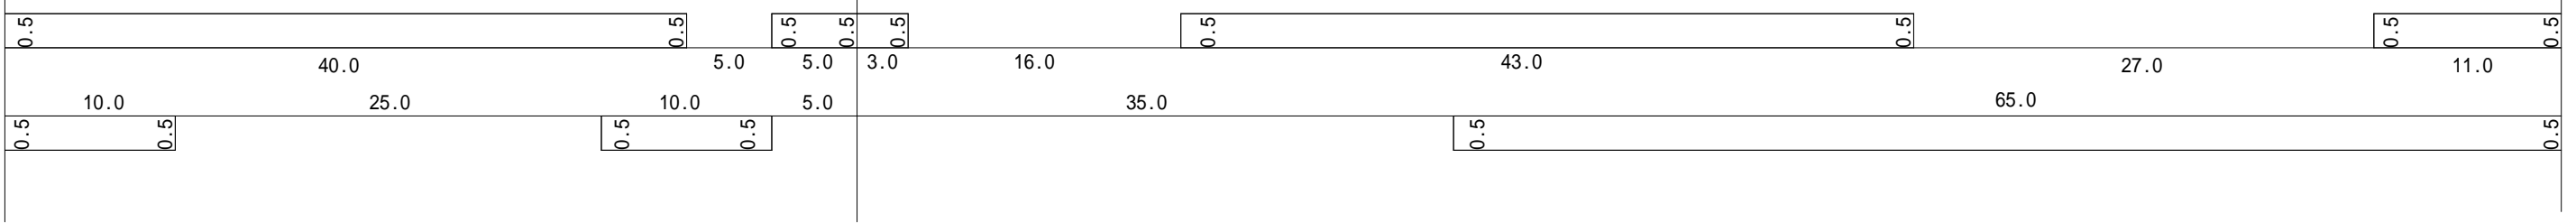


No. 36


図面番号		縮尺	
工種	木野山府中線外5線除草業務		
種別	展開図	7	
路線名	木野山府中線・小畠荒谷線		
工事箇所	府中市荒谷町外		
	府中市		

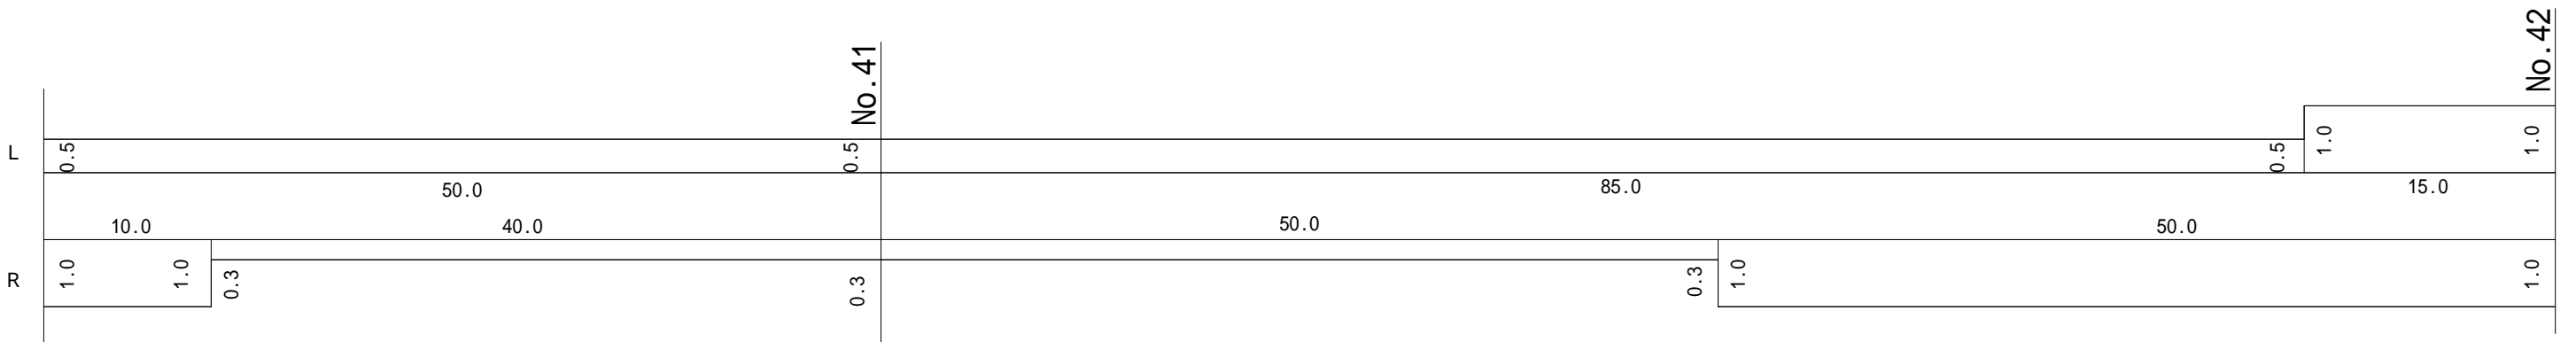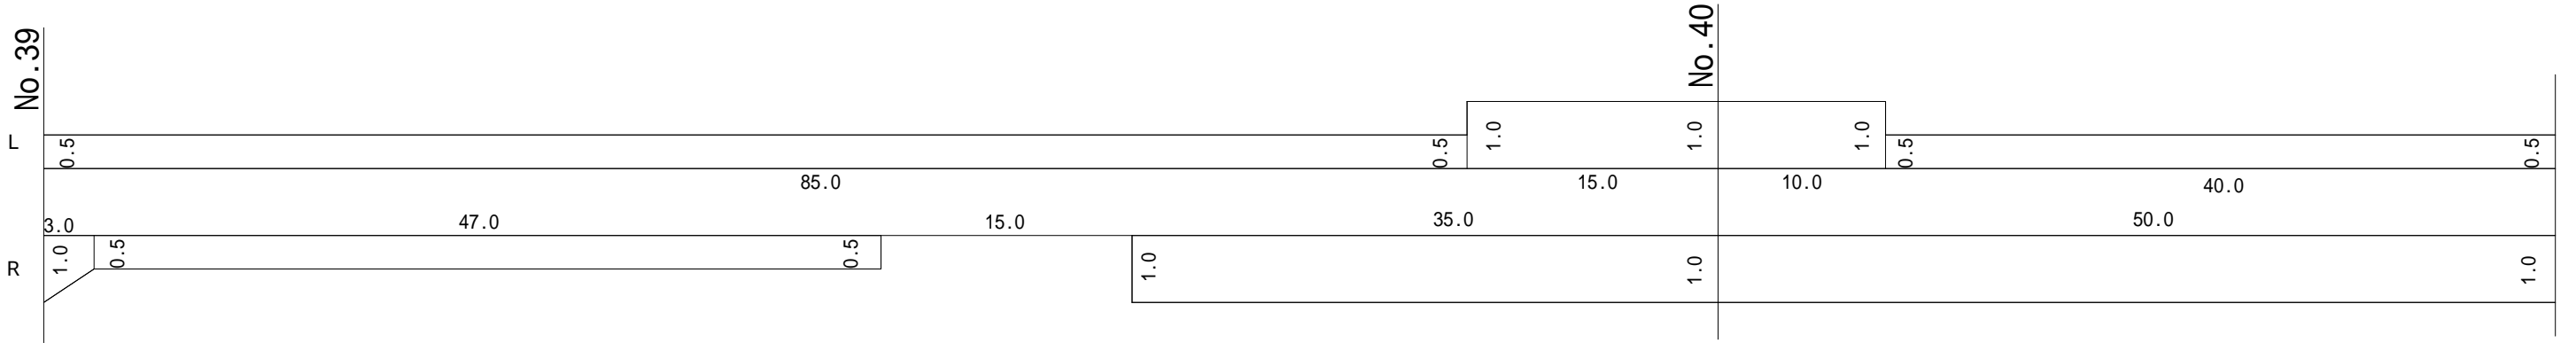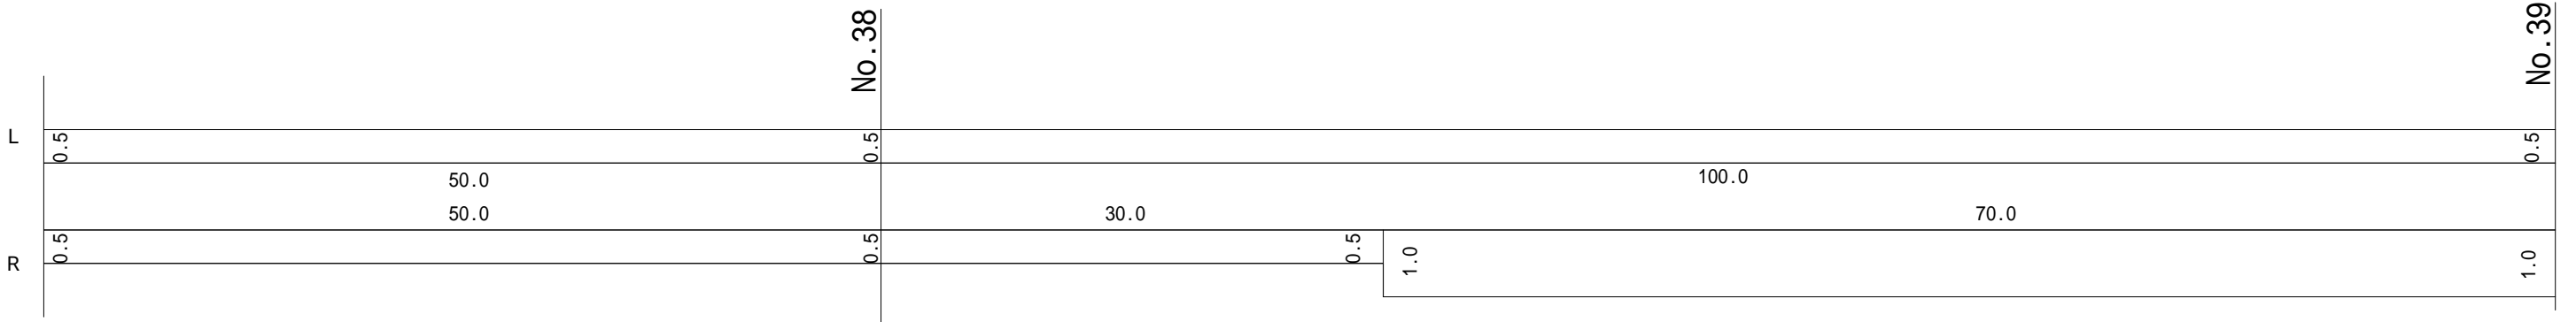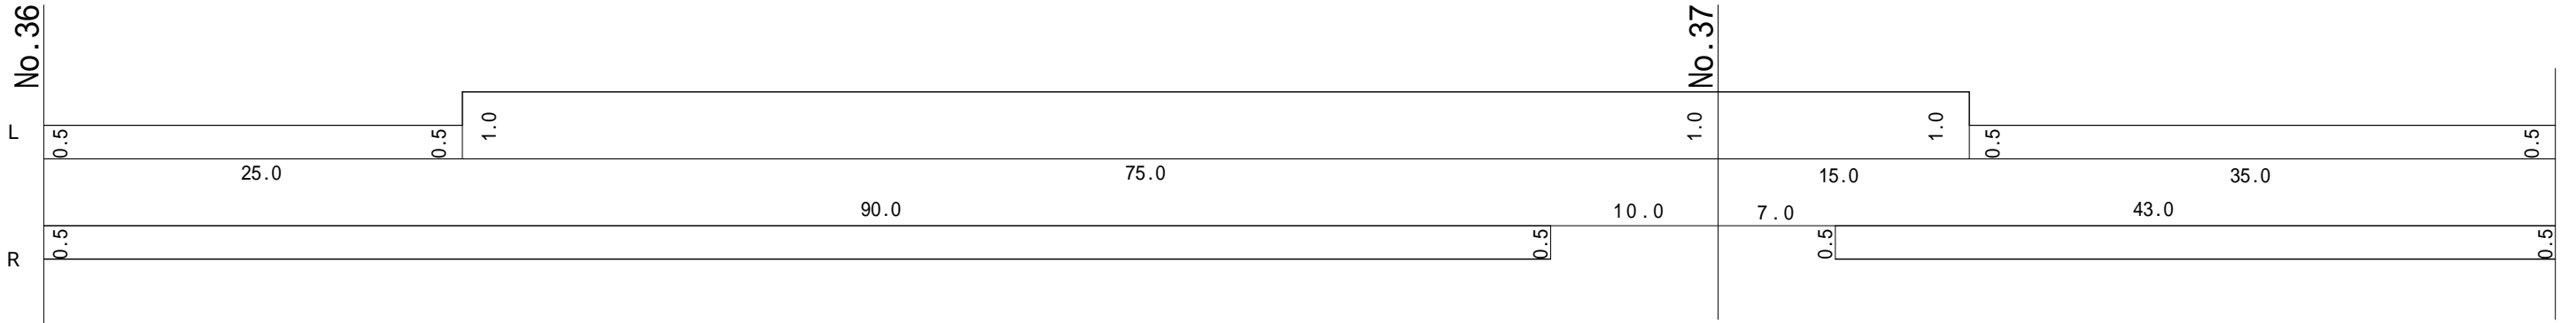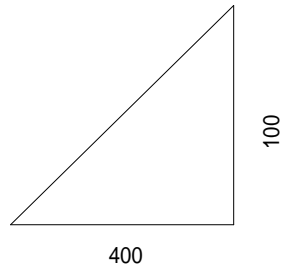

図面番号		縮尺	
工種	木野山府中線外5線除草業務		
種別	展開図	8	
路線名	木野山府中線・小畠荒谷線		
工事箇所	府中市荒谷町外		
	府中市		

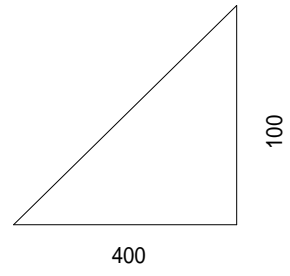


No.42

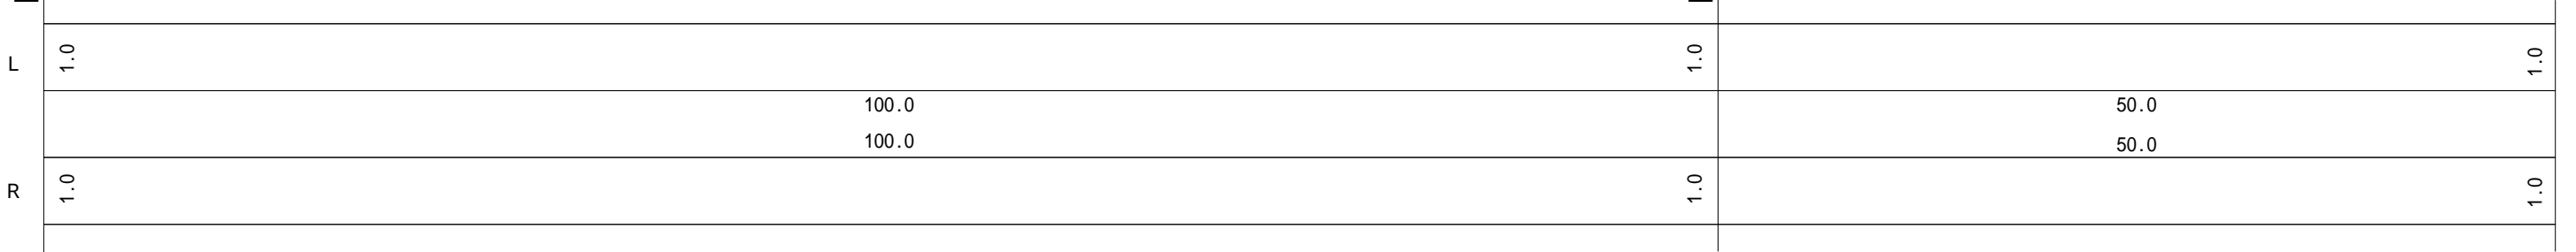


No.43

No.44

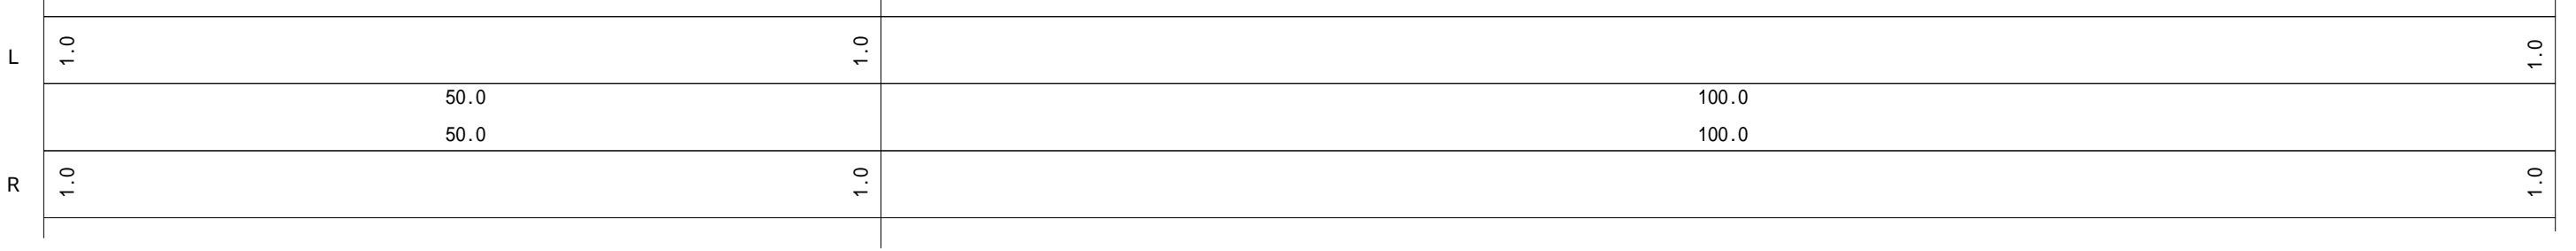


No.45

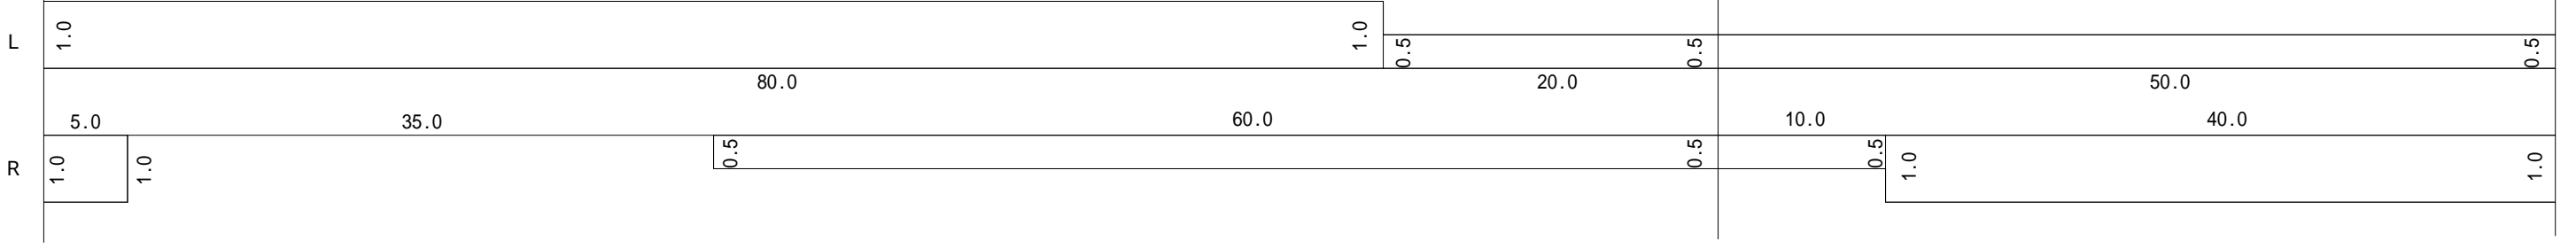

No.46



No.47

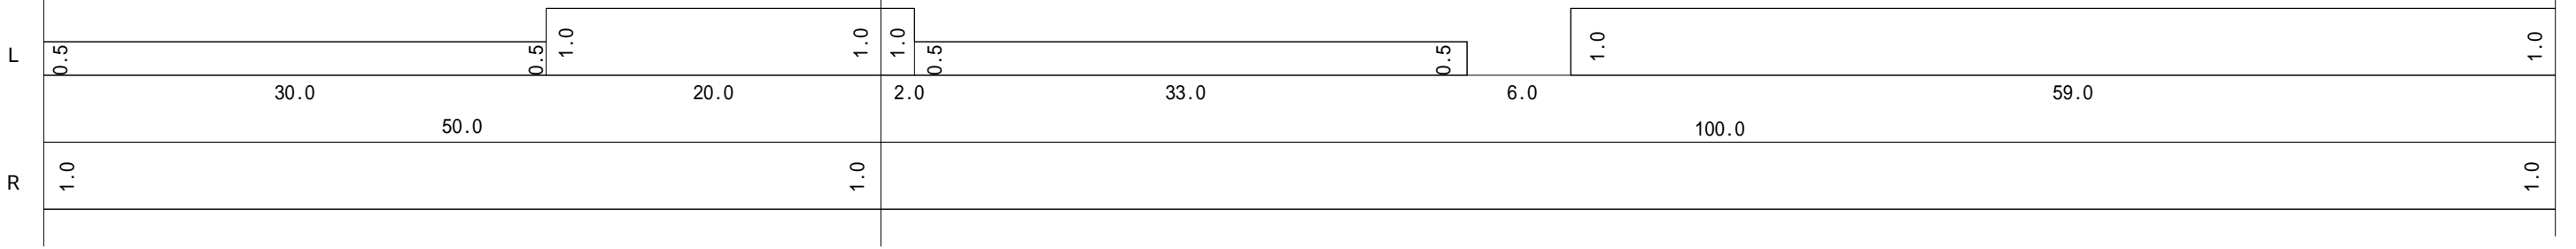



No.48





図面番号		縮尺	
業務名	木野山府中線外5線除草業務		
種別	展開図	9	
路線名	木野山府中線・小畠荒谷線		
工事箇所	府中市荒谷町外		
	府中市		

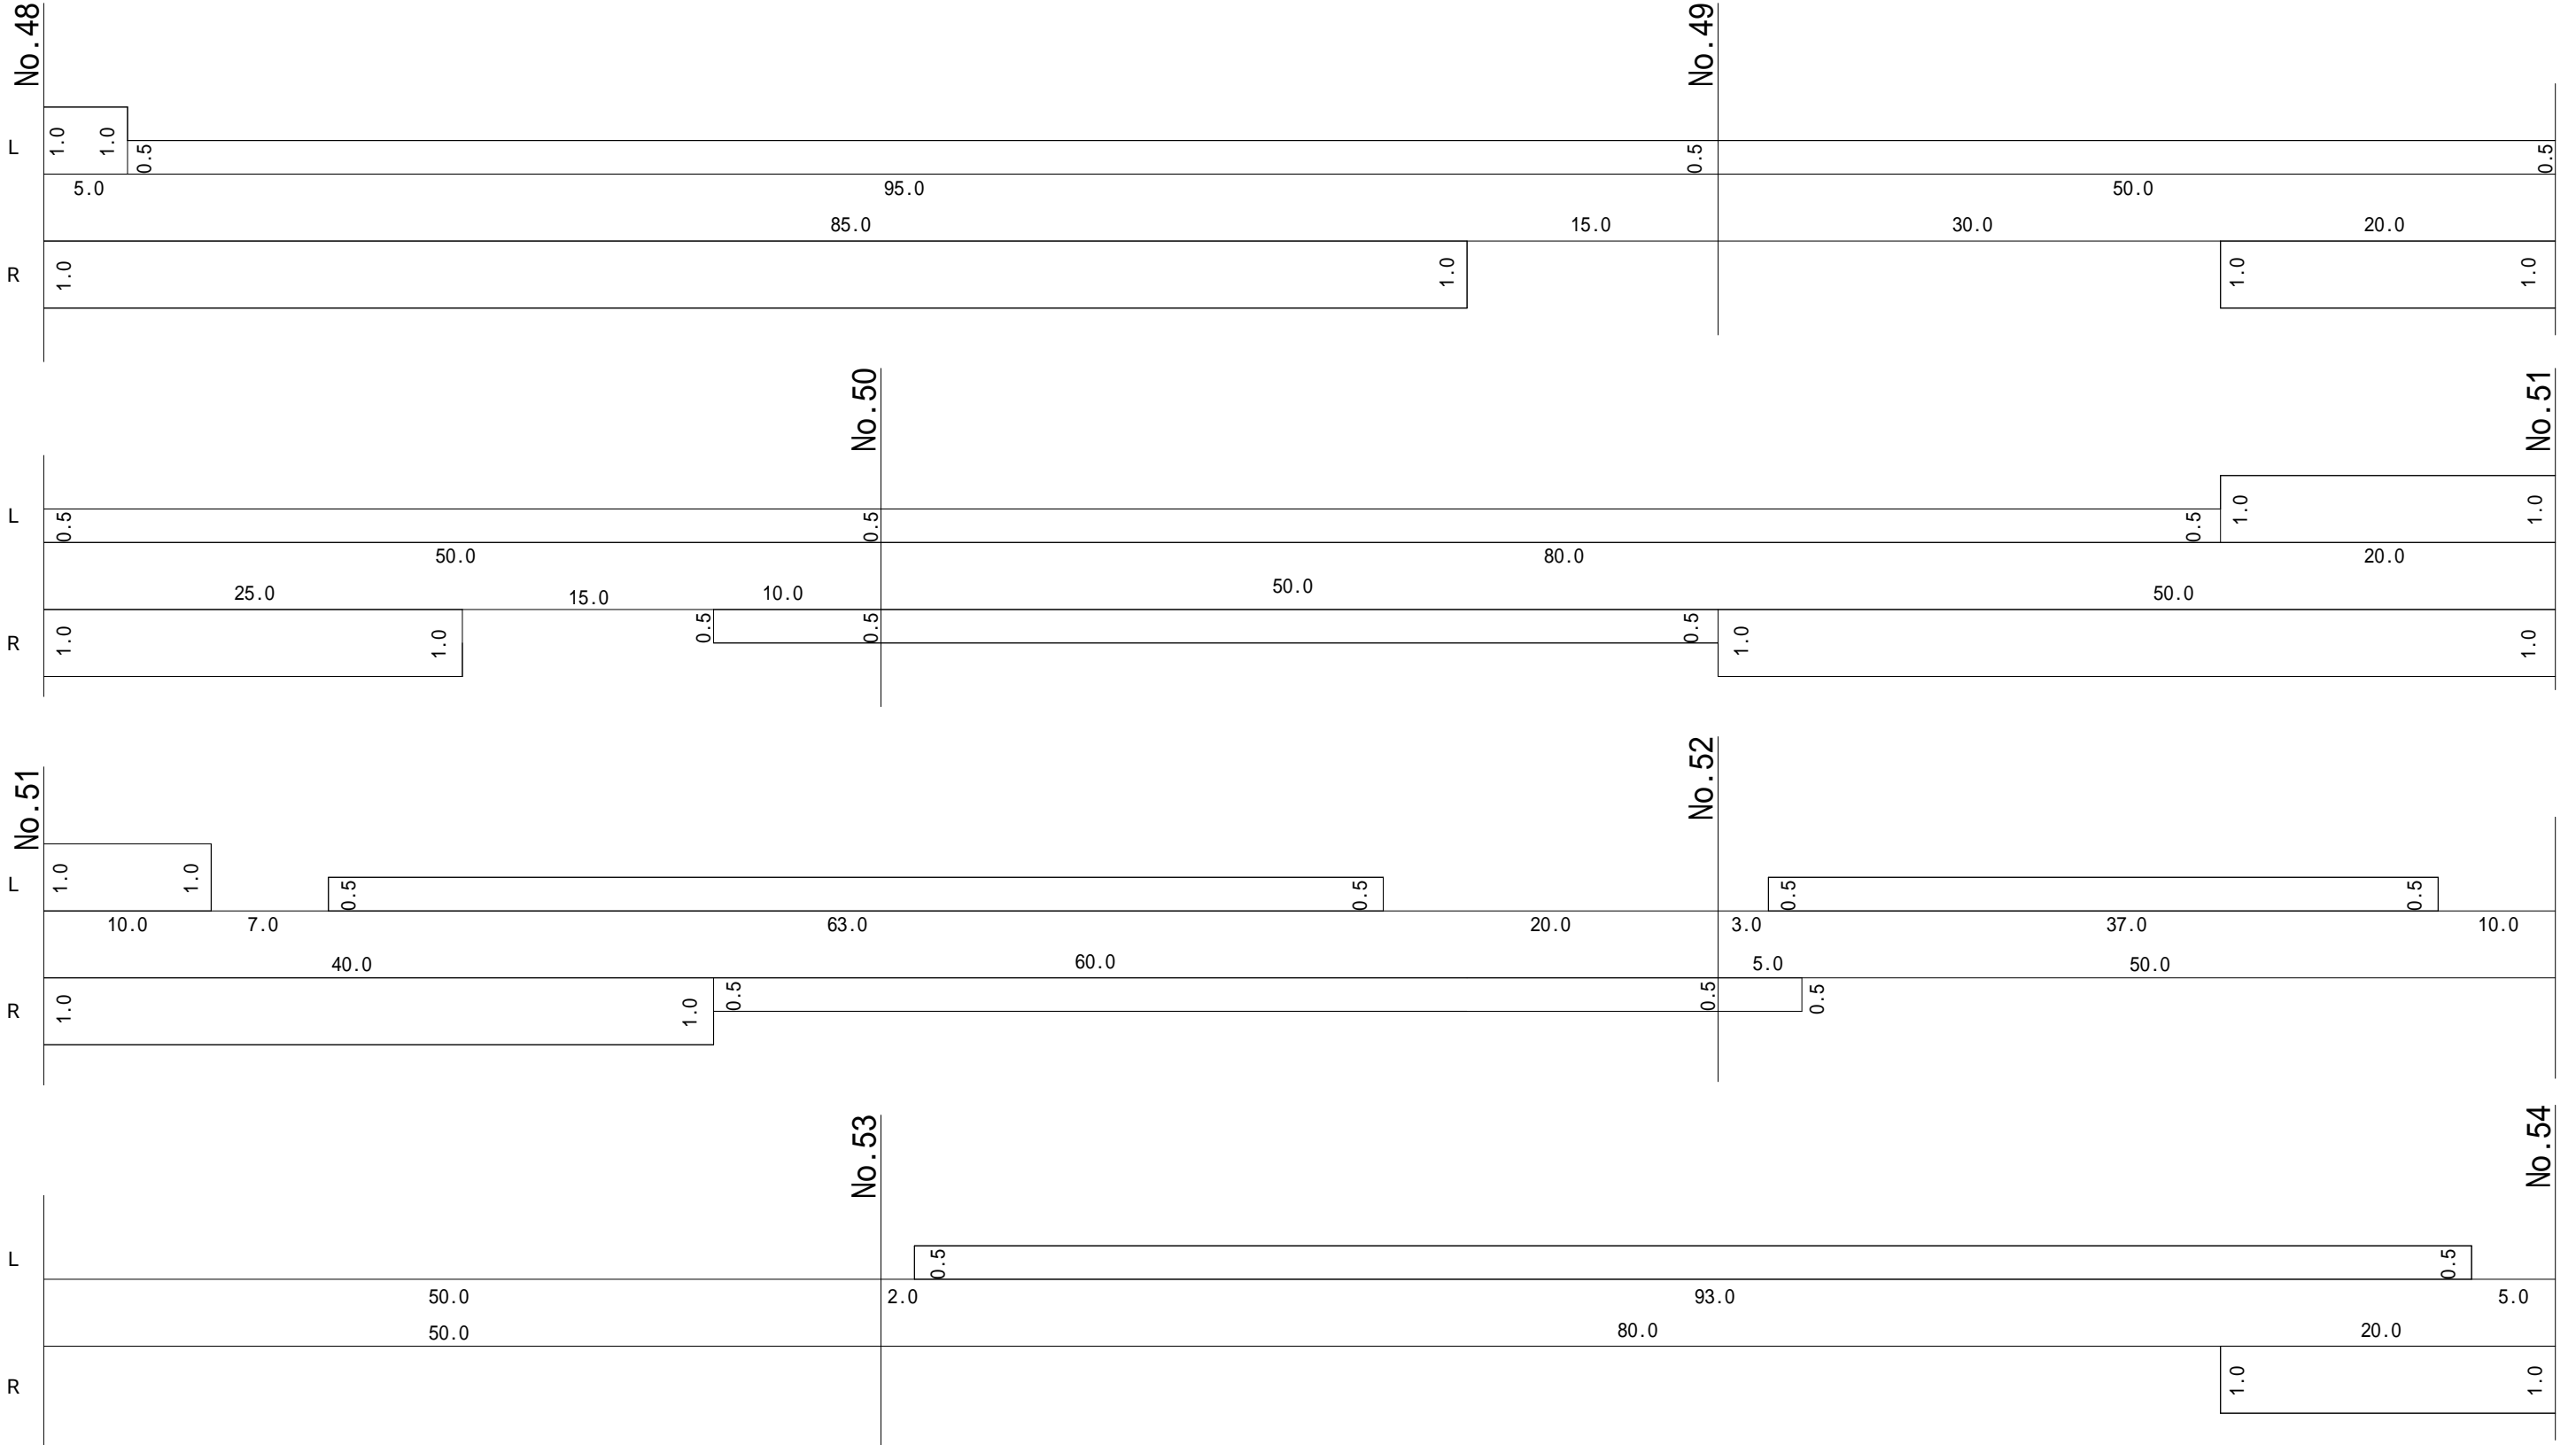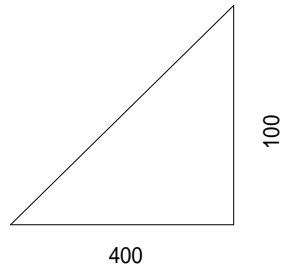





図面番号		縮尺	
業務名	木野山府中線外5線除草業務		
種別	展開図	10	
路線名	木野山府中線・小畠荒谷線		
工事箇所	府中市荒谷町外		
	府中市		

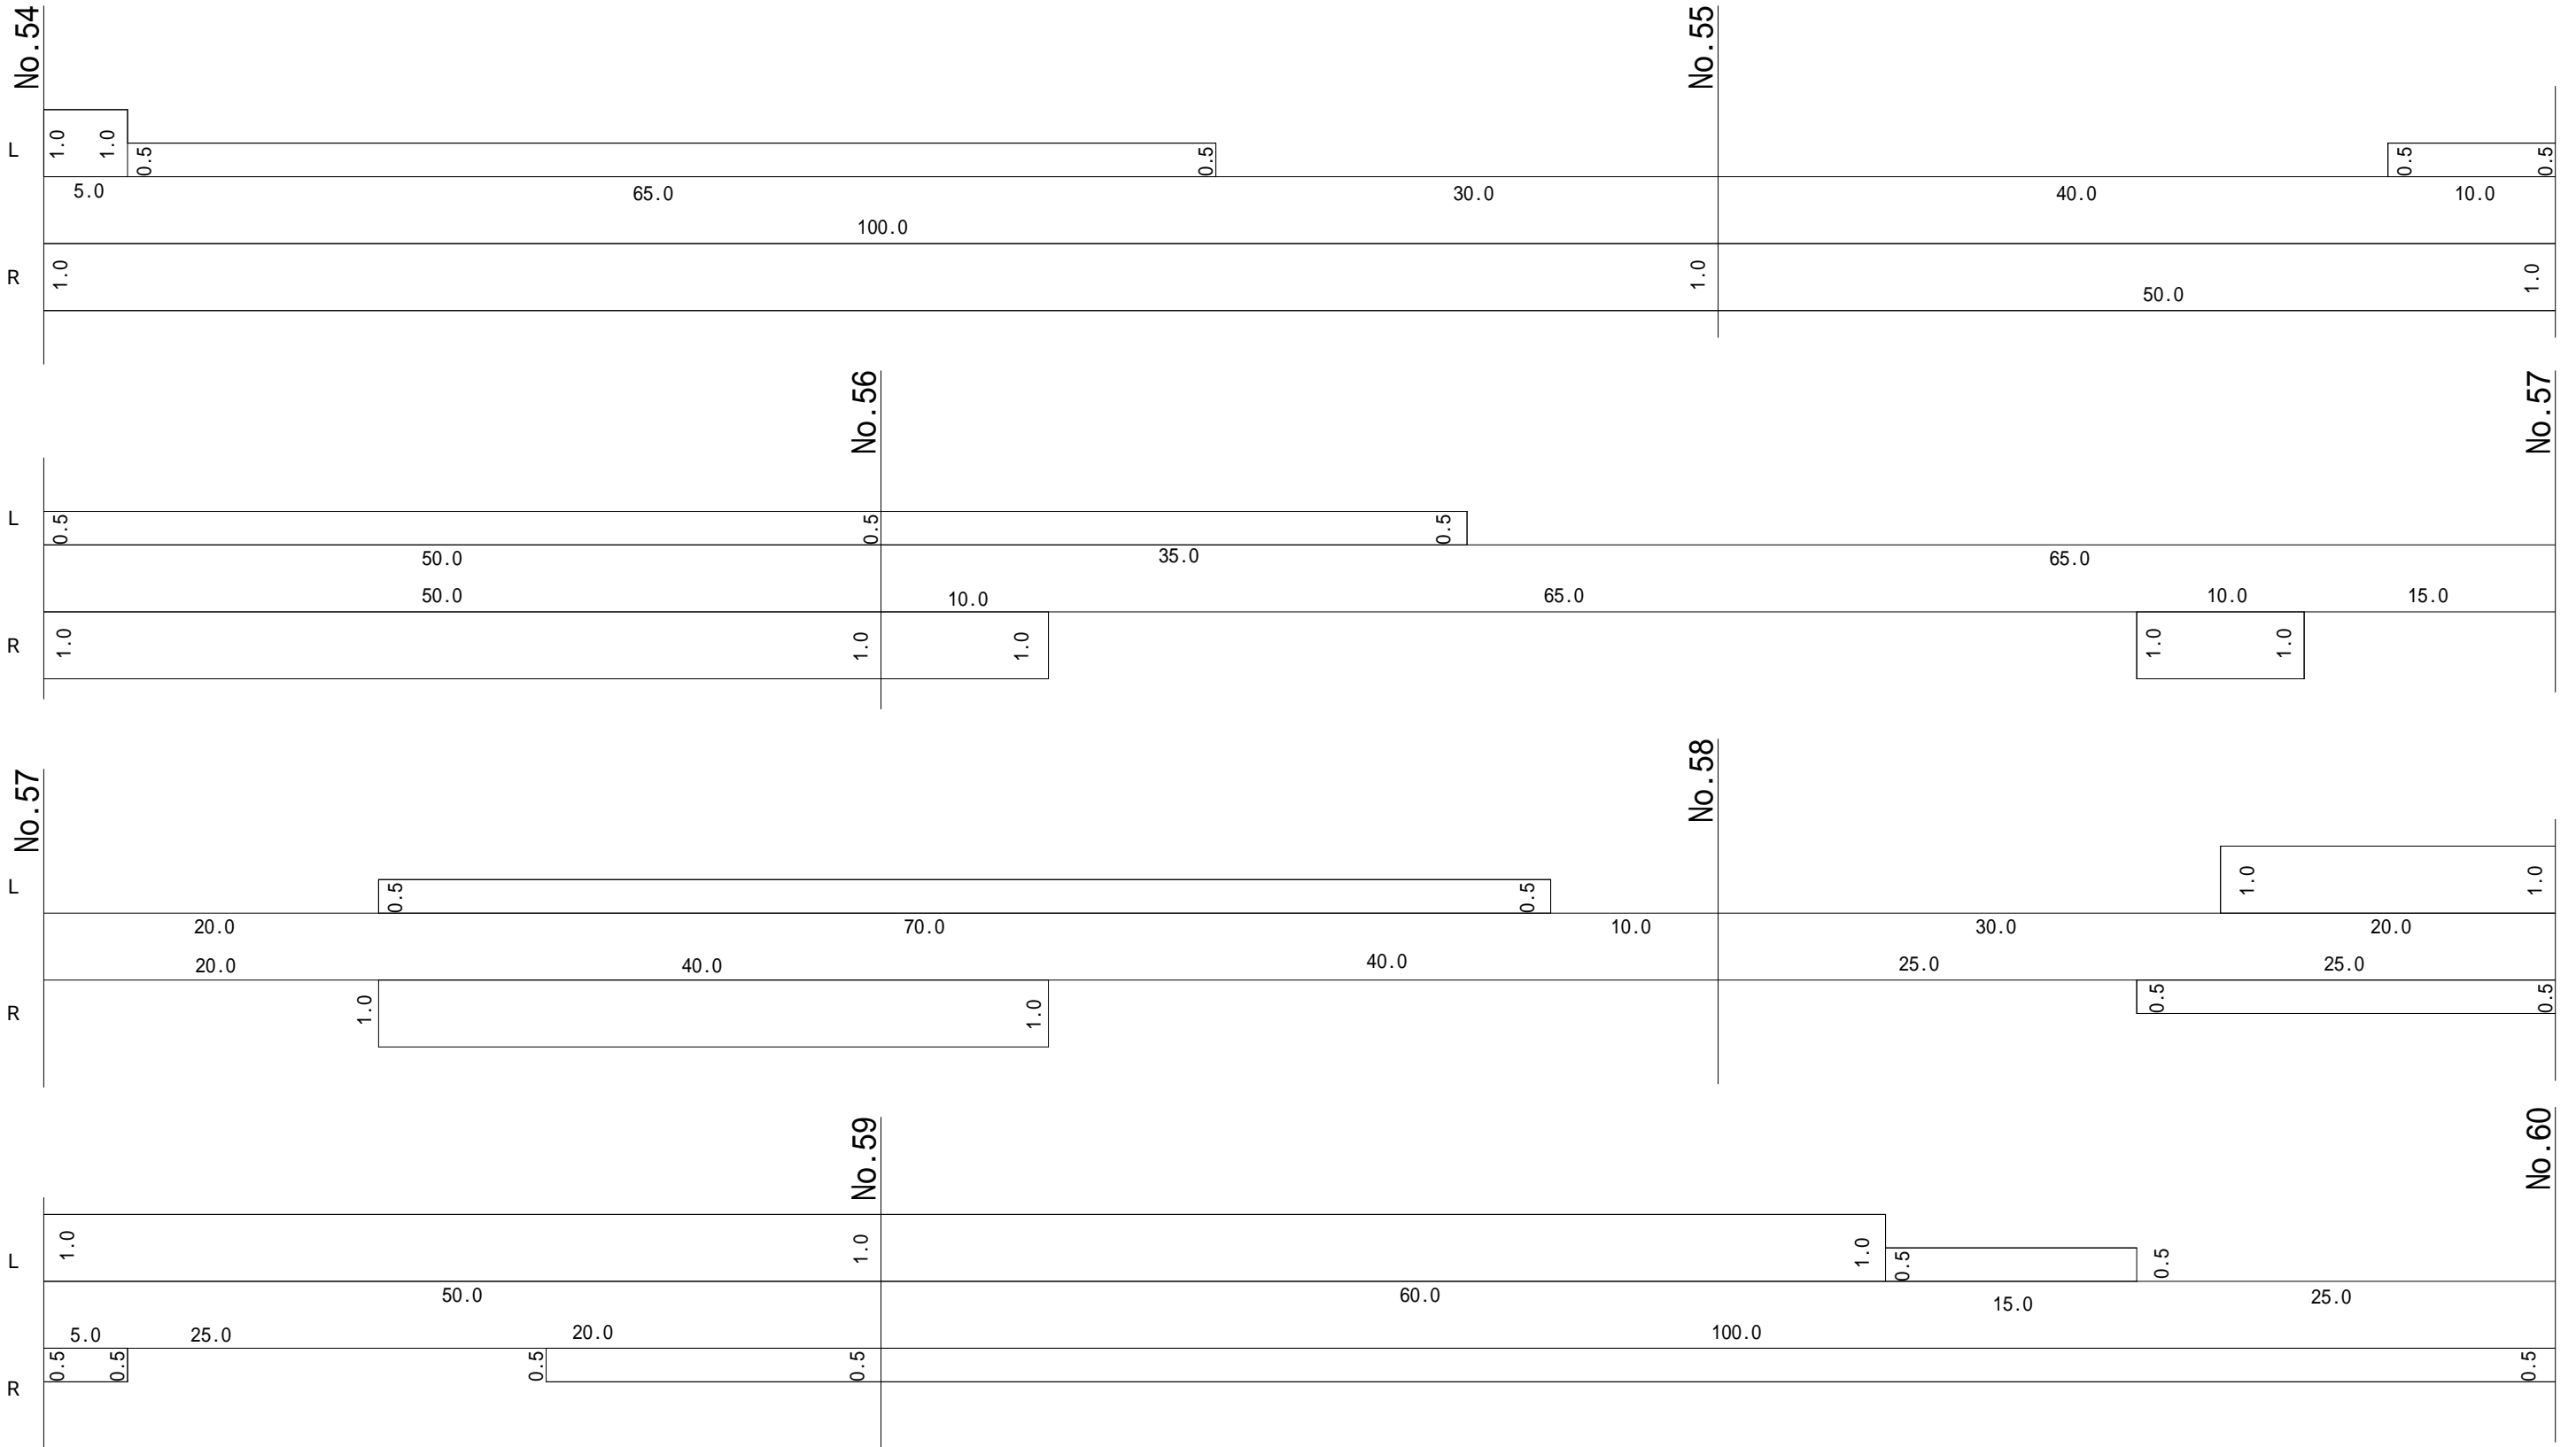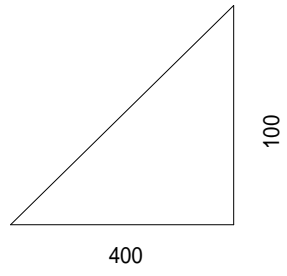



図面番号		縮尺	
業務名	木野山府中線外5線除草業務		
種別	展開図	11	
路線名	木野山府中線・小畠荒谷線		
工事箇所	府中市荒谷町外		
	府中市		

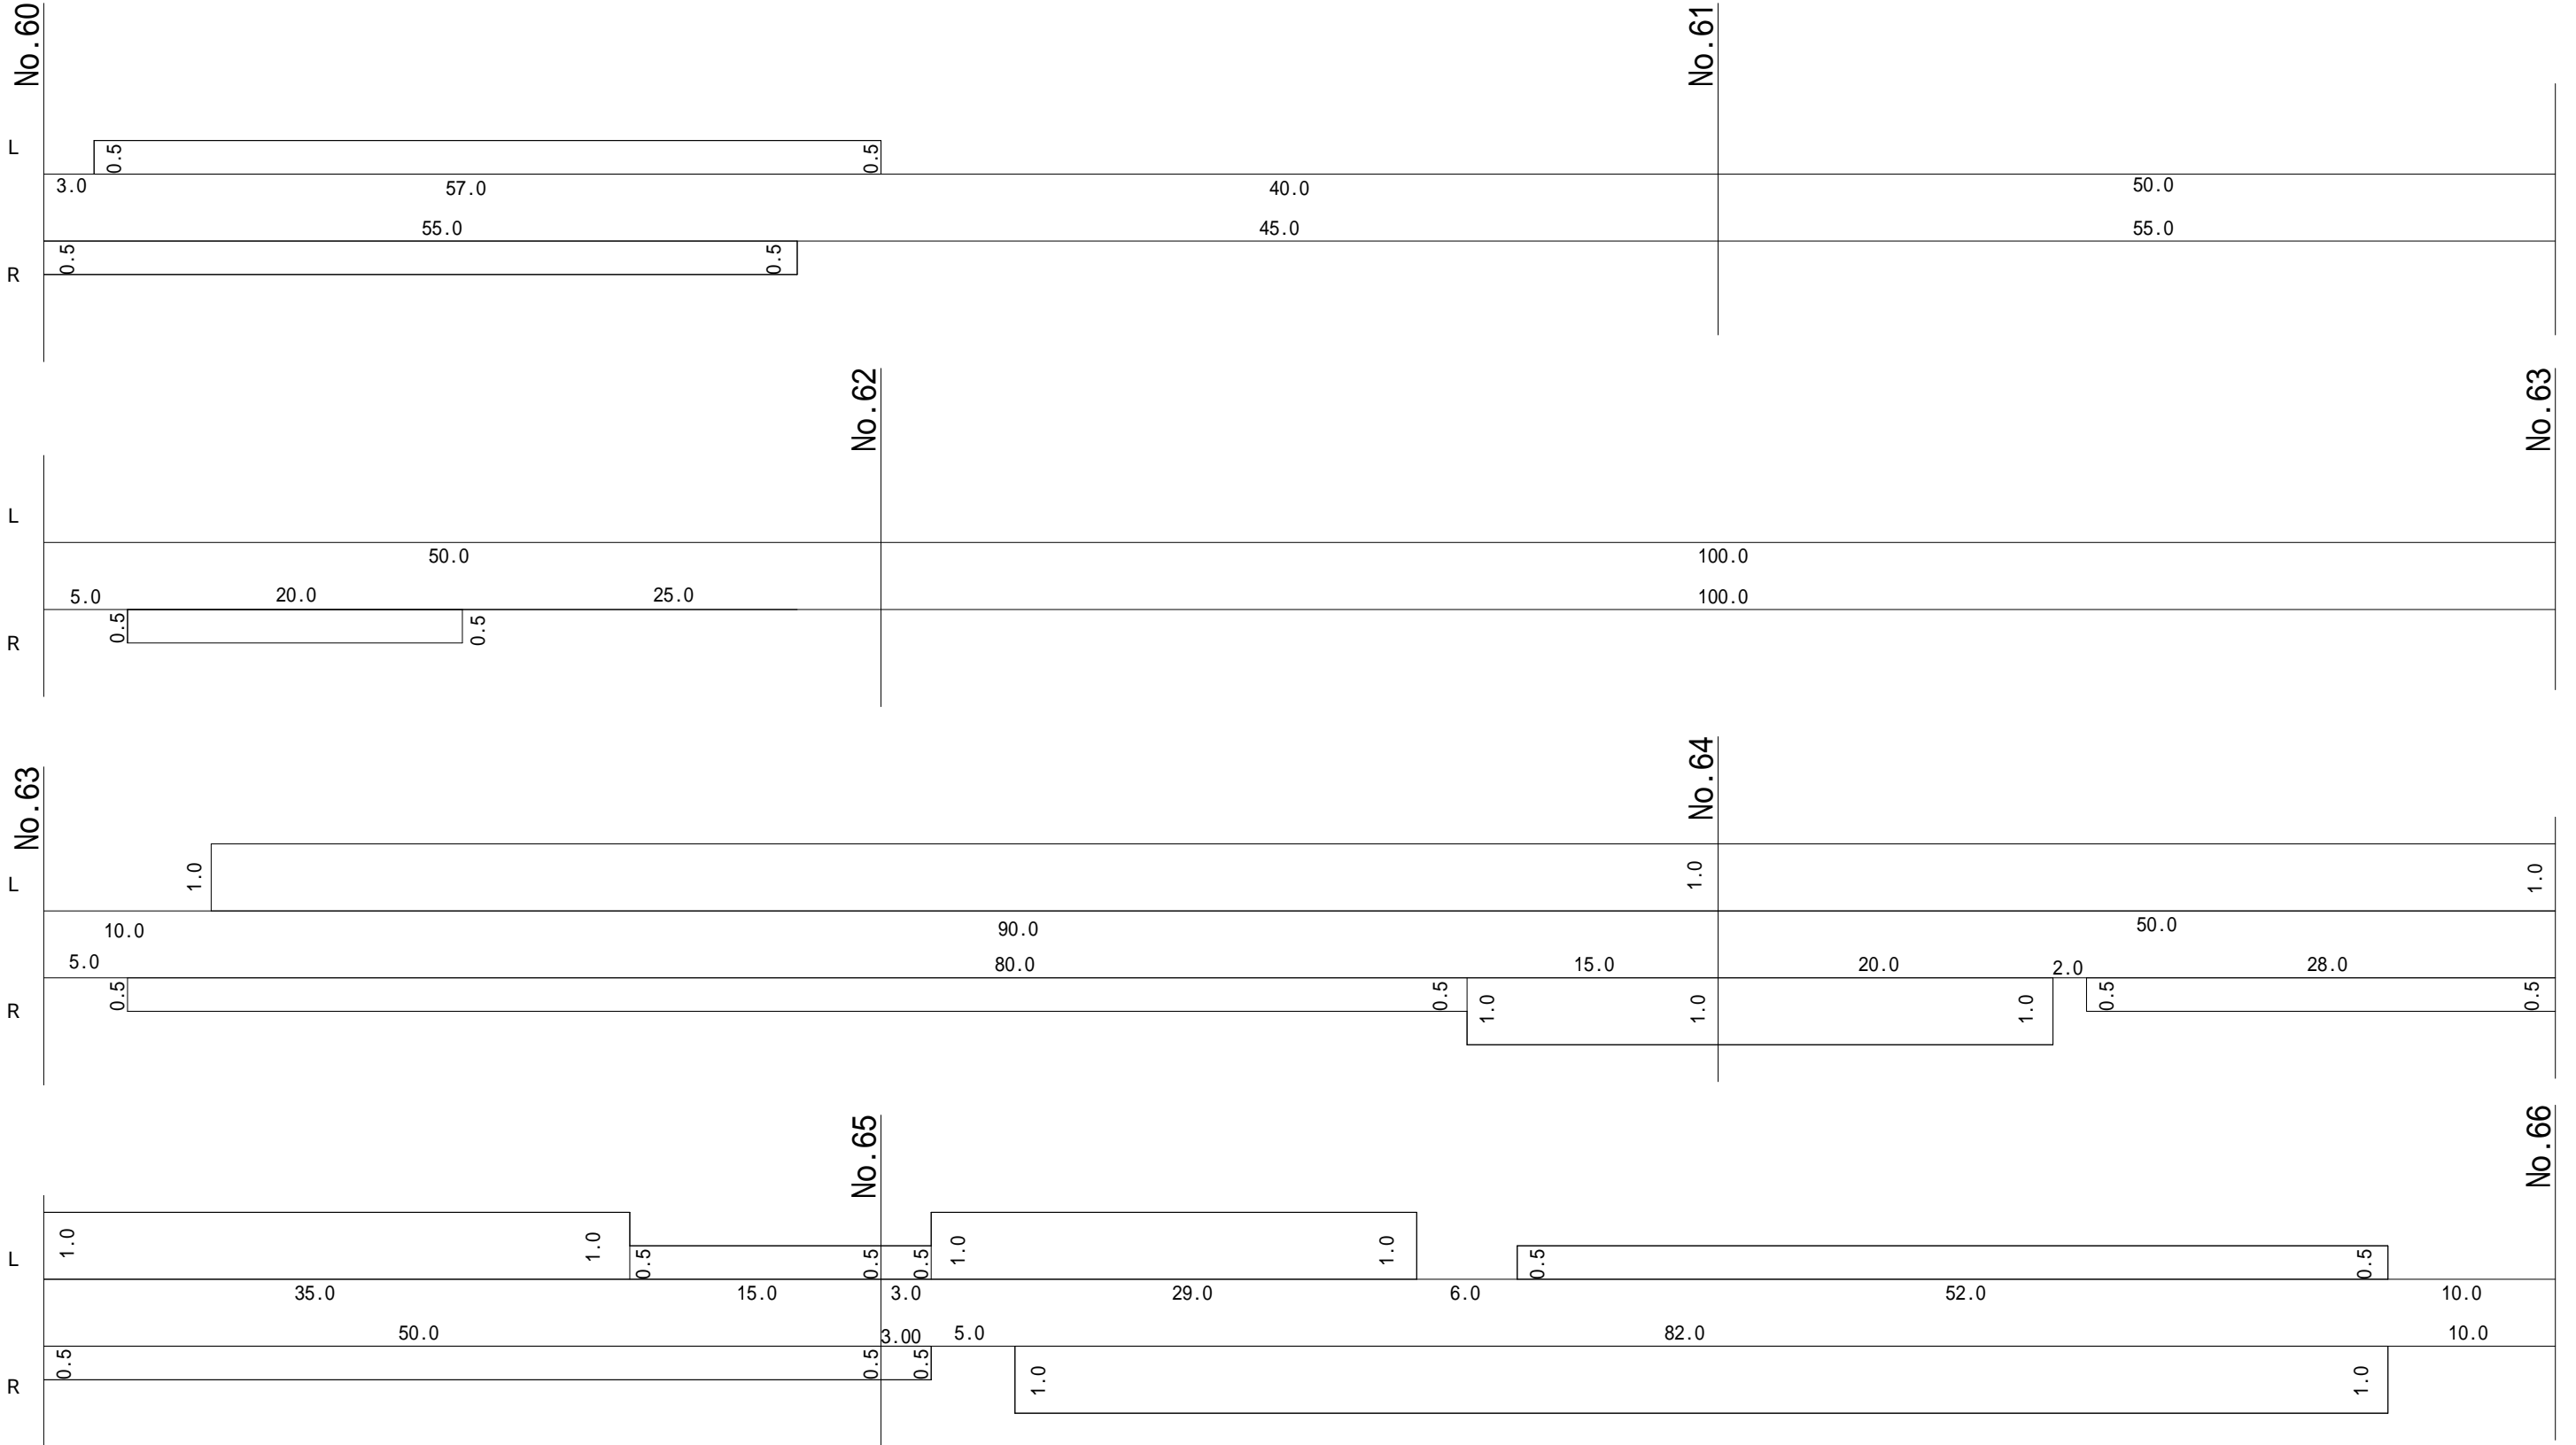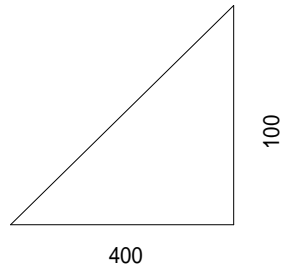



図面番号		縮尺	
業務名	木野山府中線外5線除草業務		
種別	展開図	12	
路線名	木野山府中線・小畠荒谷線		
工事箇所	府中市荒谷町外		
	府中市		

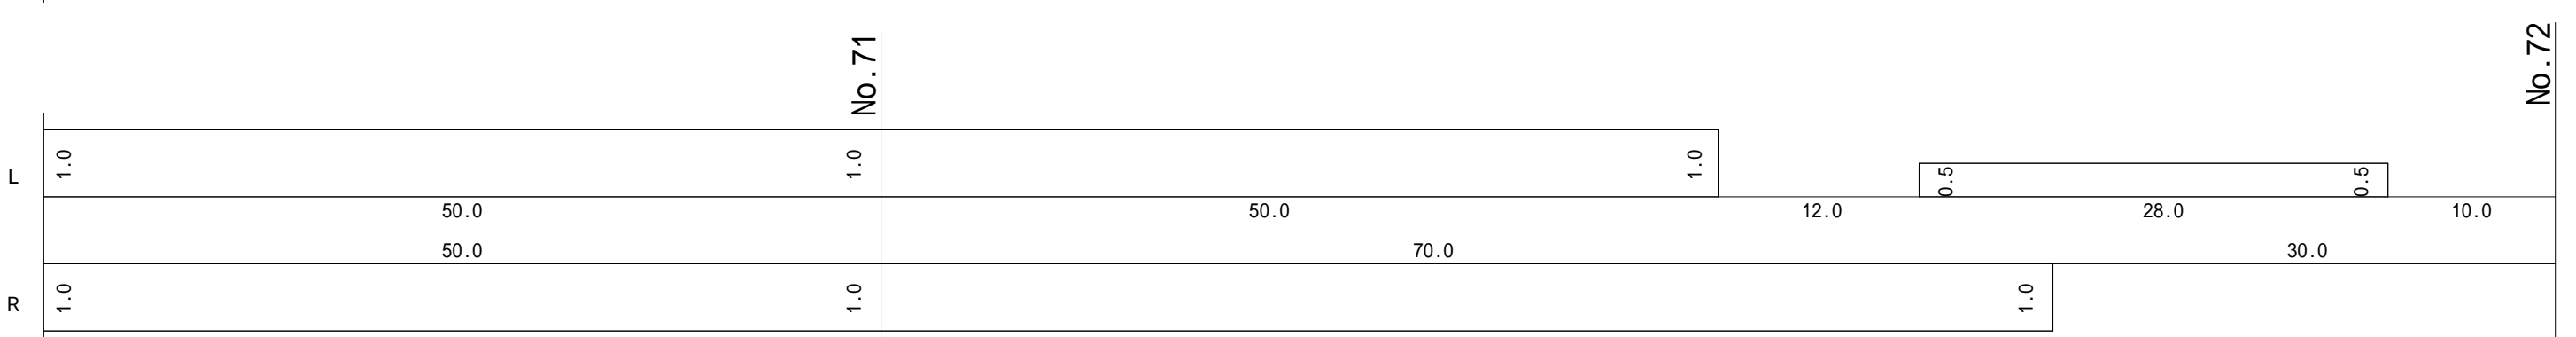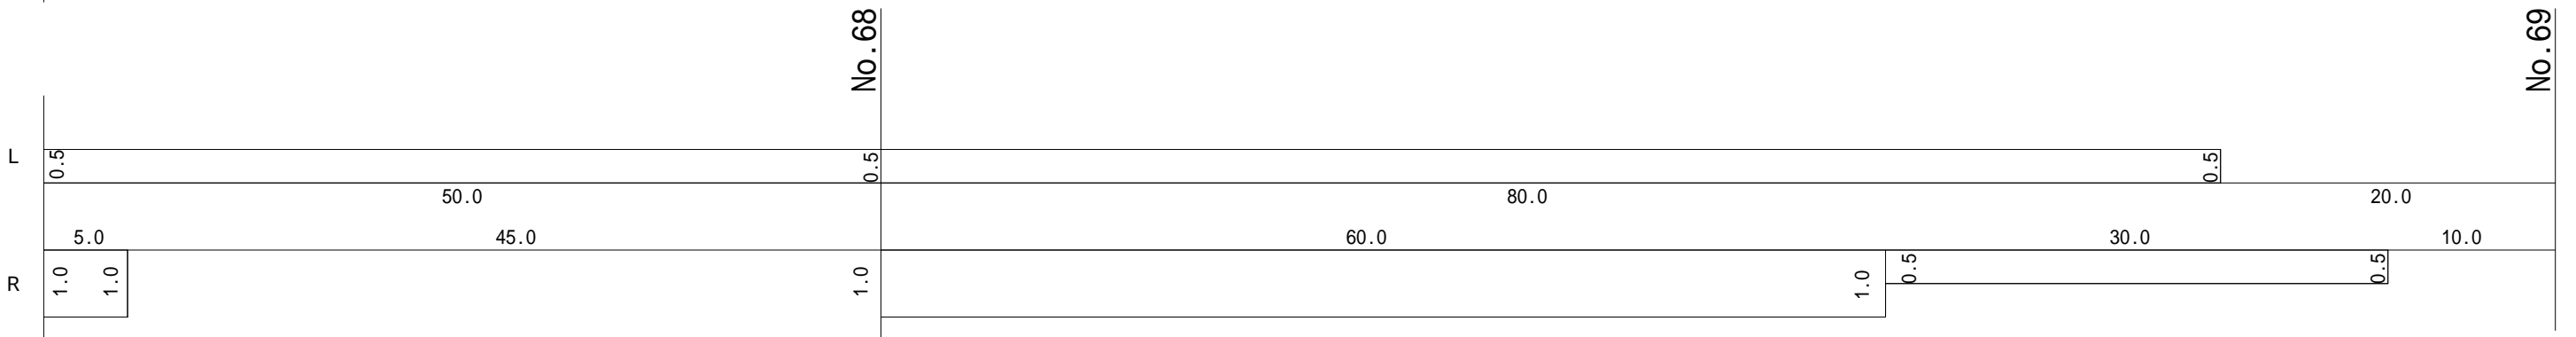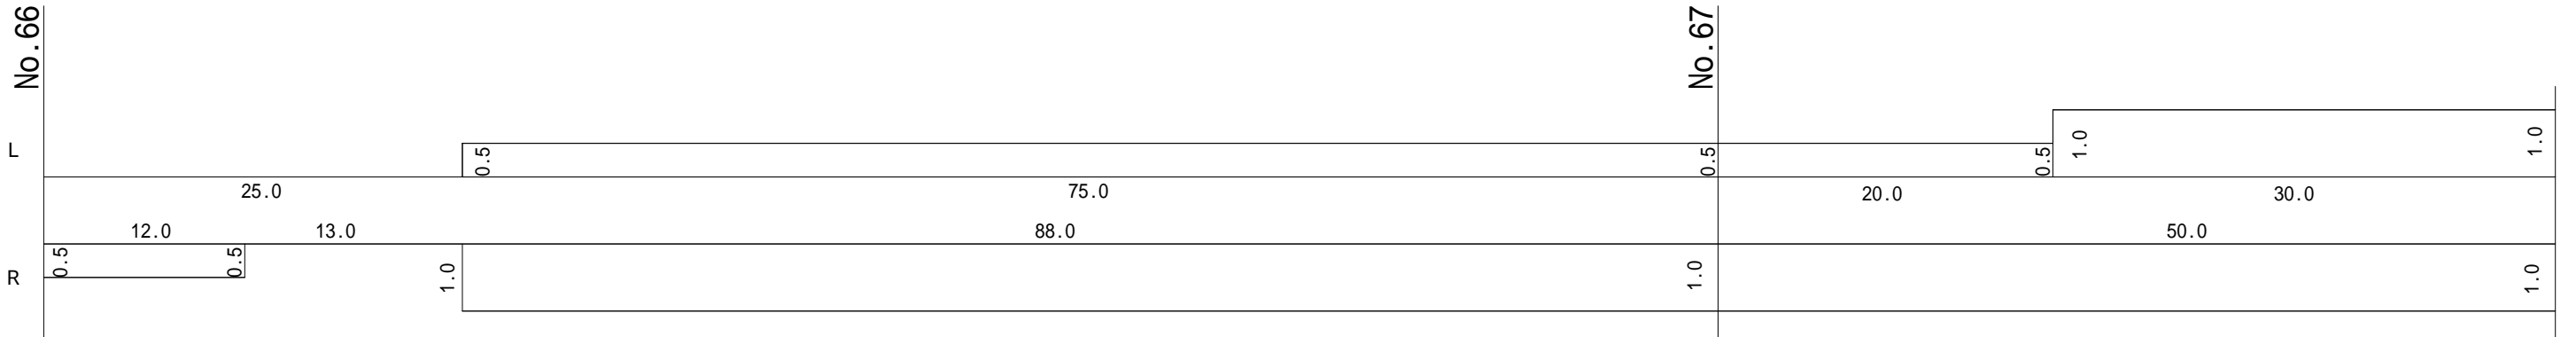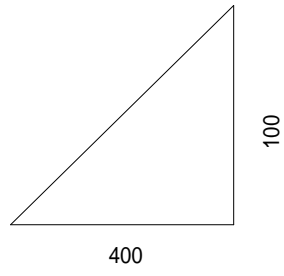



図面番号		縮尺	
業務名	木野山府中線外5線除草業務		
種別	展開図	13	
路線名	木野山府中線・小畠荒谷線		
工事箇所	府中市荒谷町外		
	府中市		

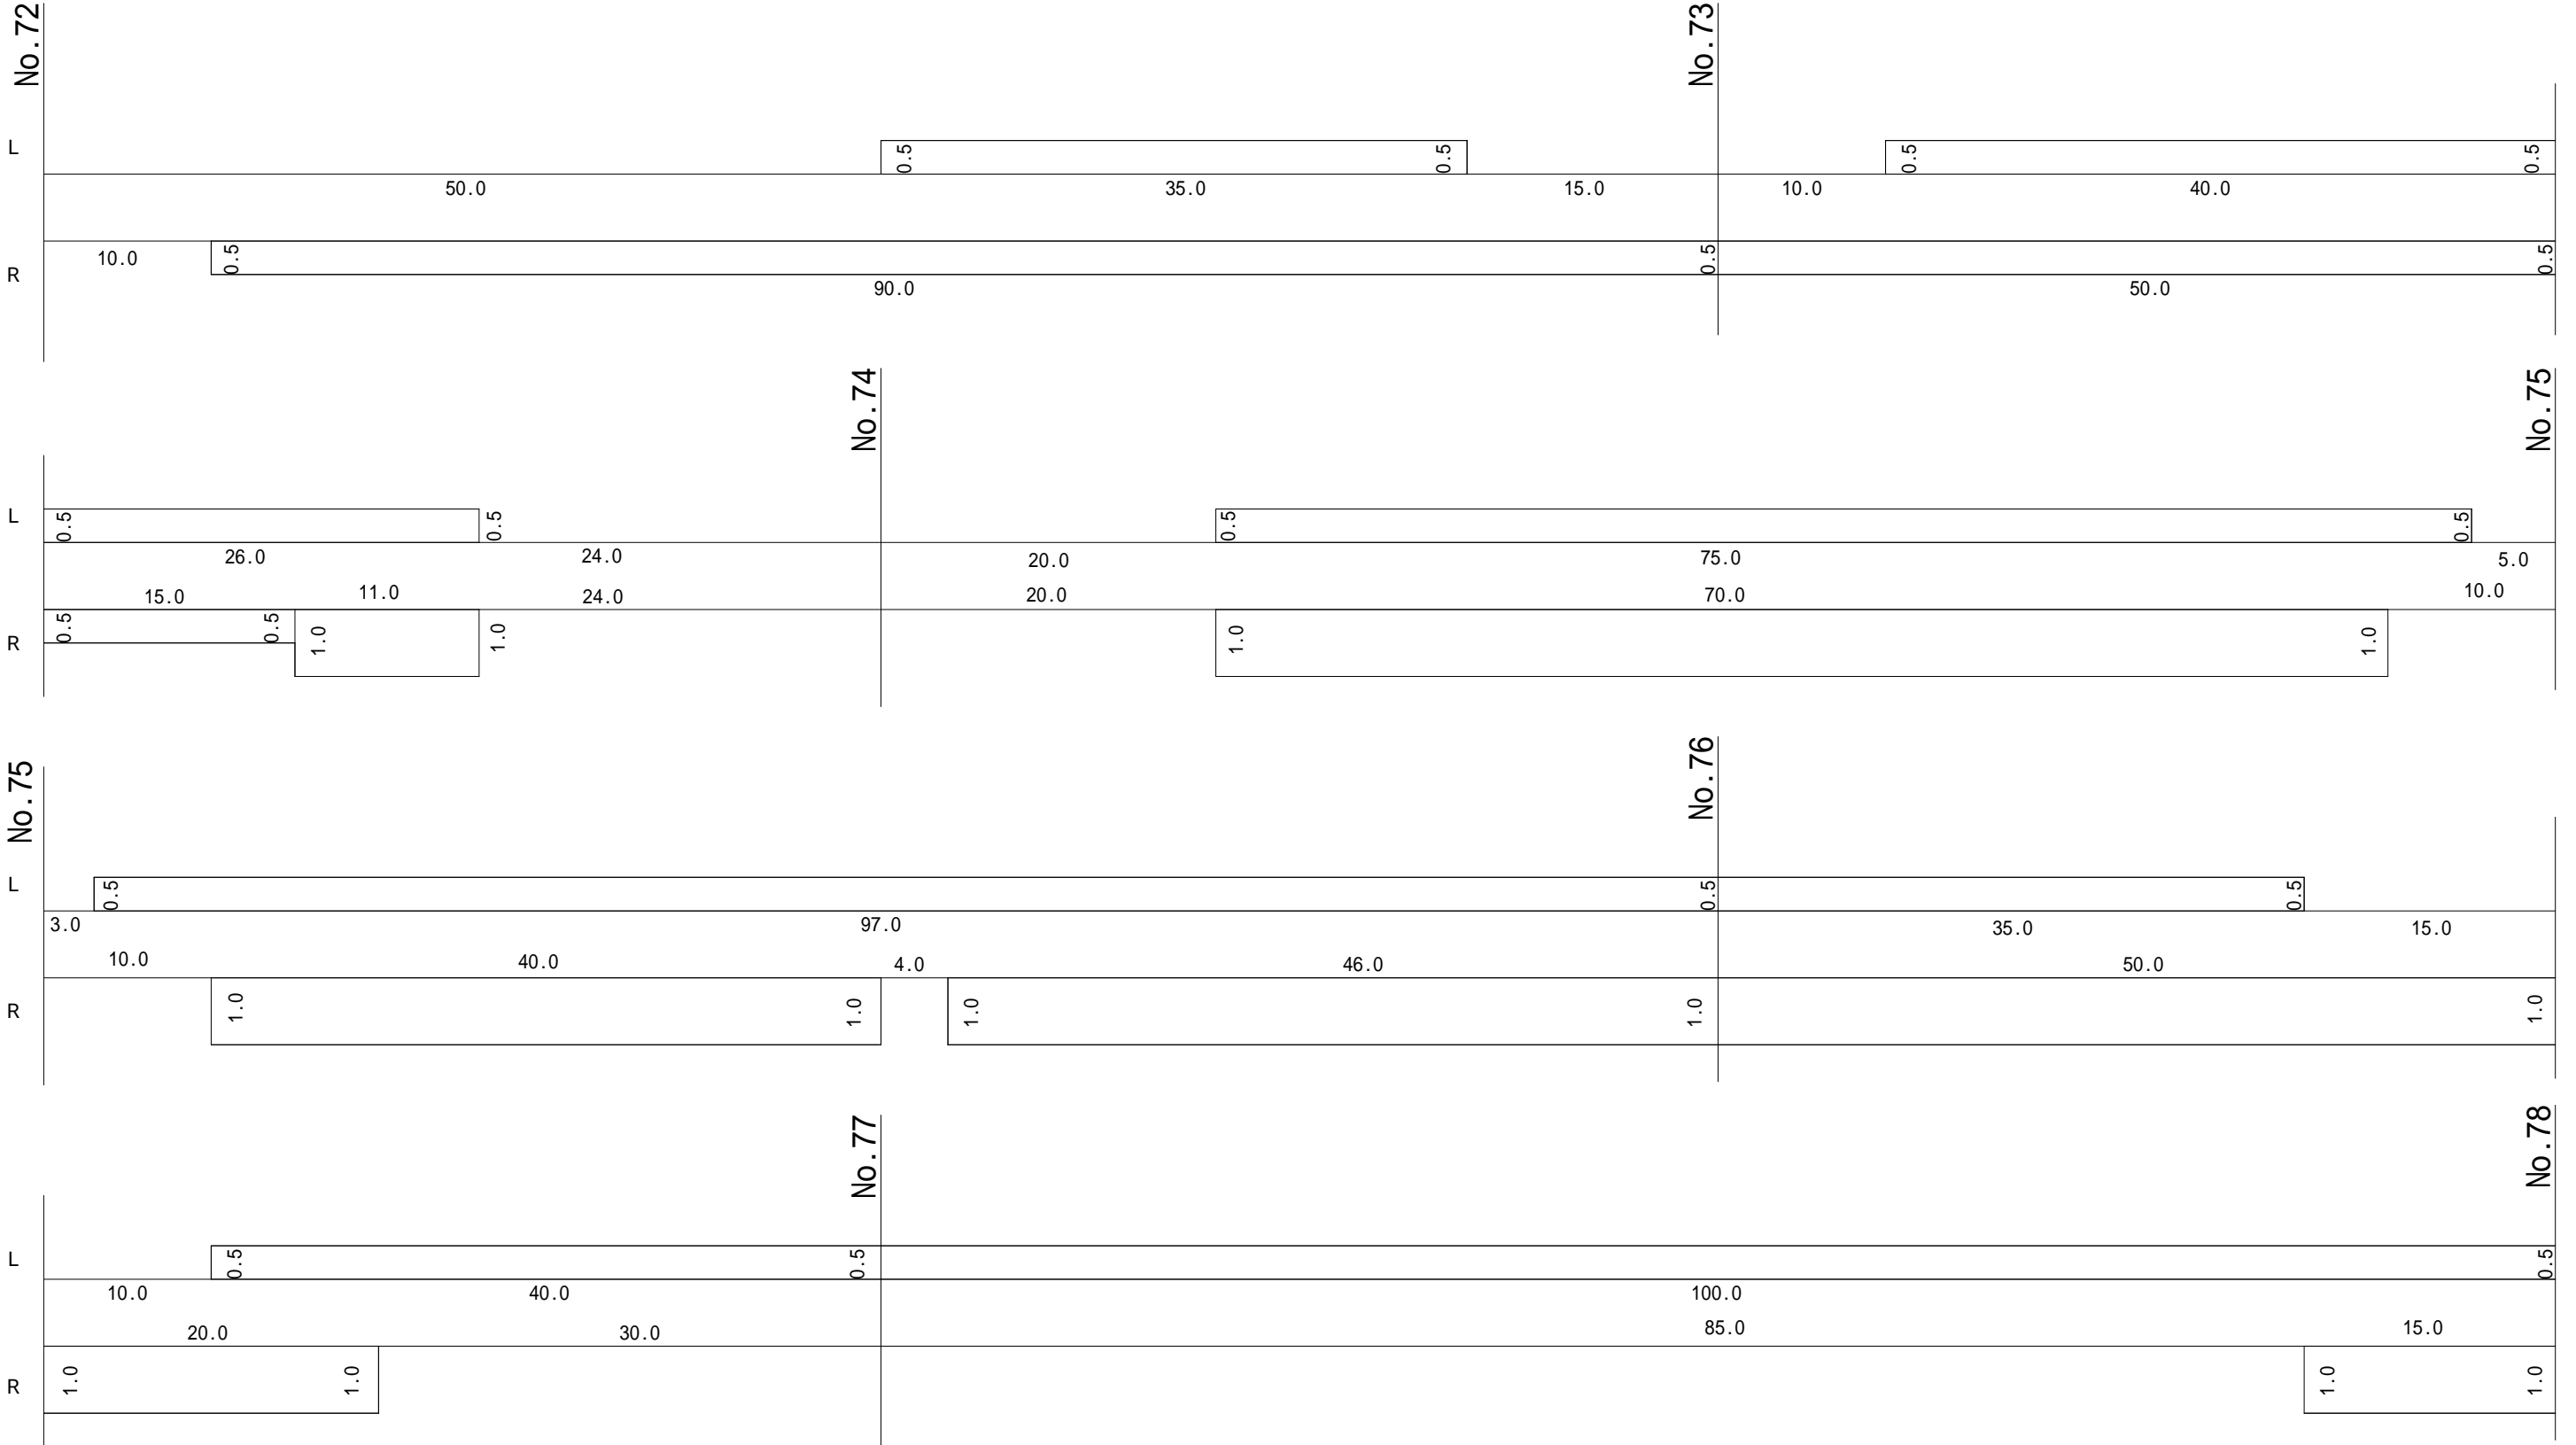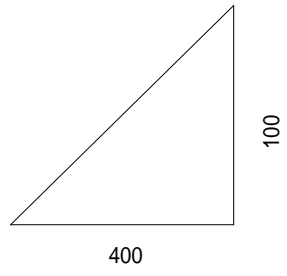



図面番号		縮尺	
業務名	木野山府中線外5線除草業務		
種別	展開図	14	
路線名	木野山府中線・小畠荒谷線		
工事箇所	府中市荒谷町外		
	府中市		

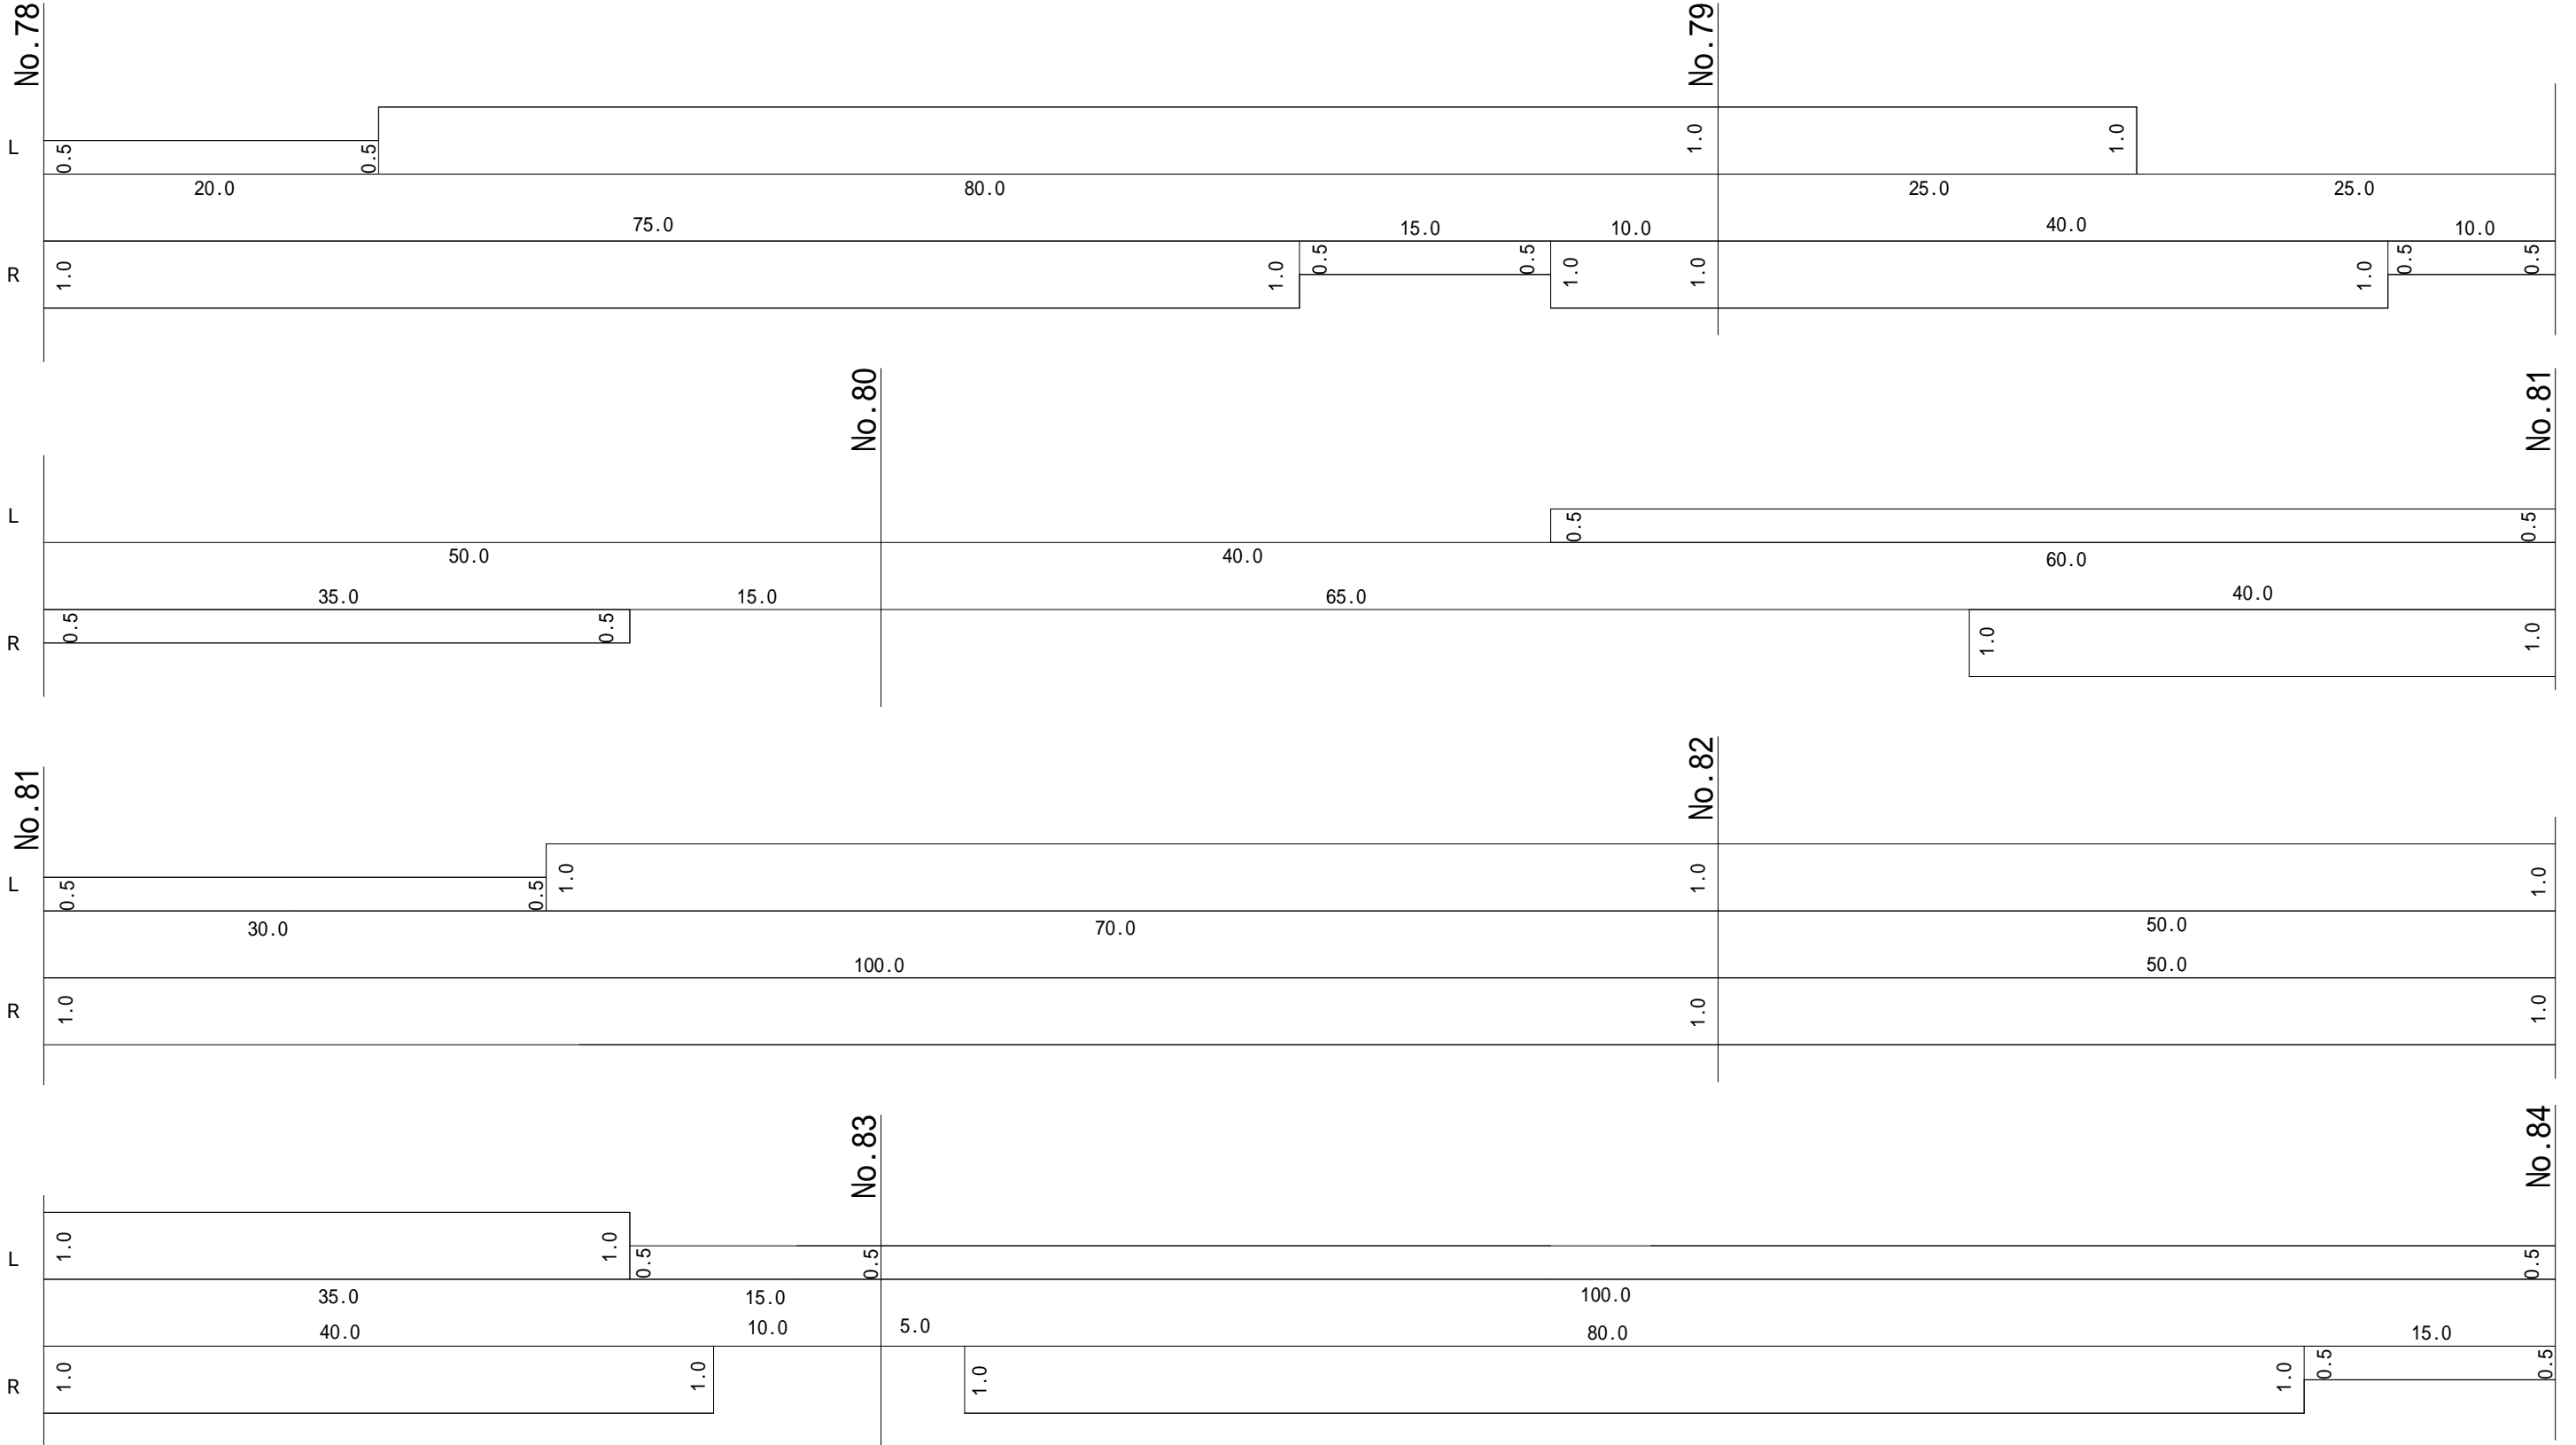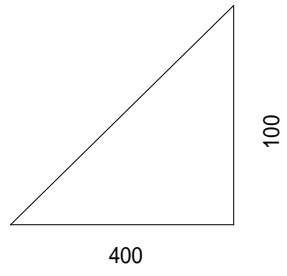

図面番号		縮尺	
業務名	木野山府中線外5線除草業務		
種別	展開図	15	
路線名	木野山府中線・小畠荒谷線		
工事箇所	府中市荒谷町外		
	府中市		

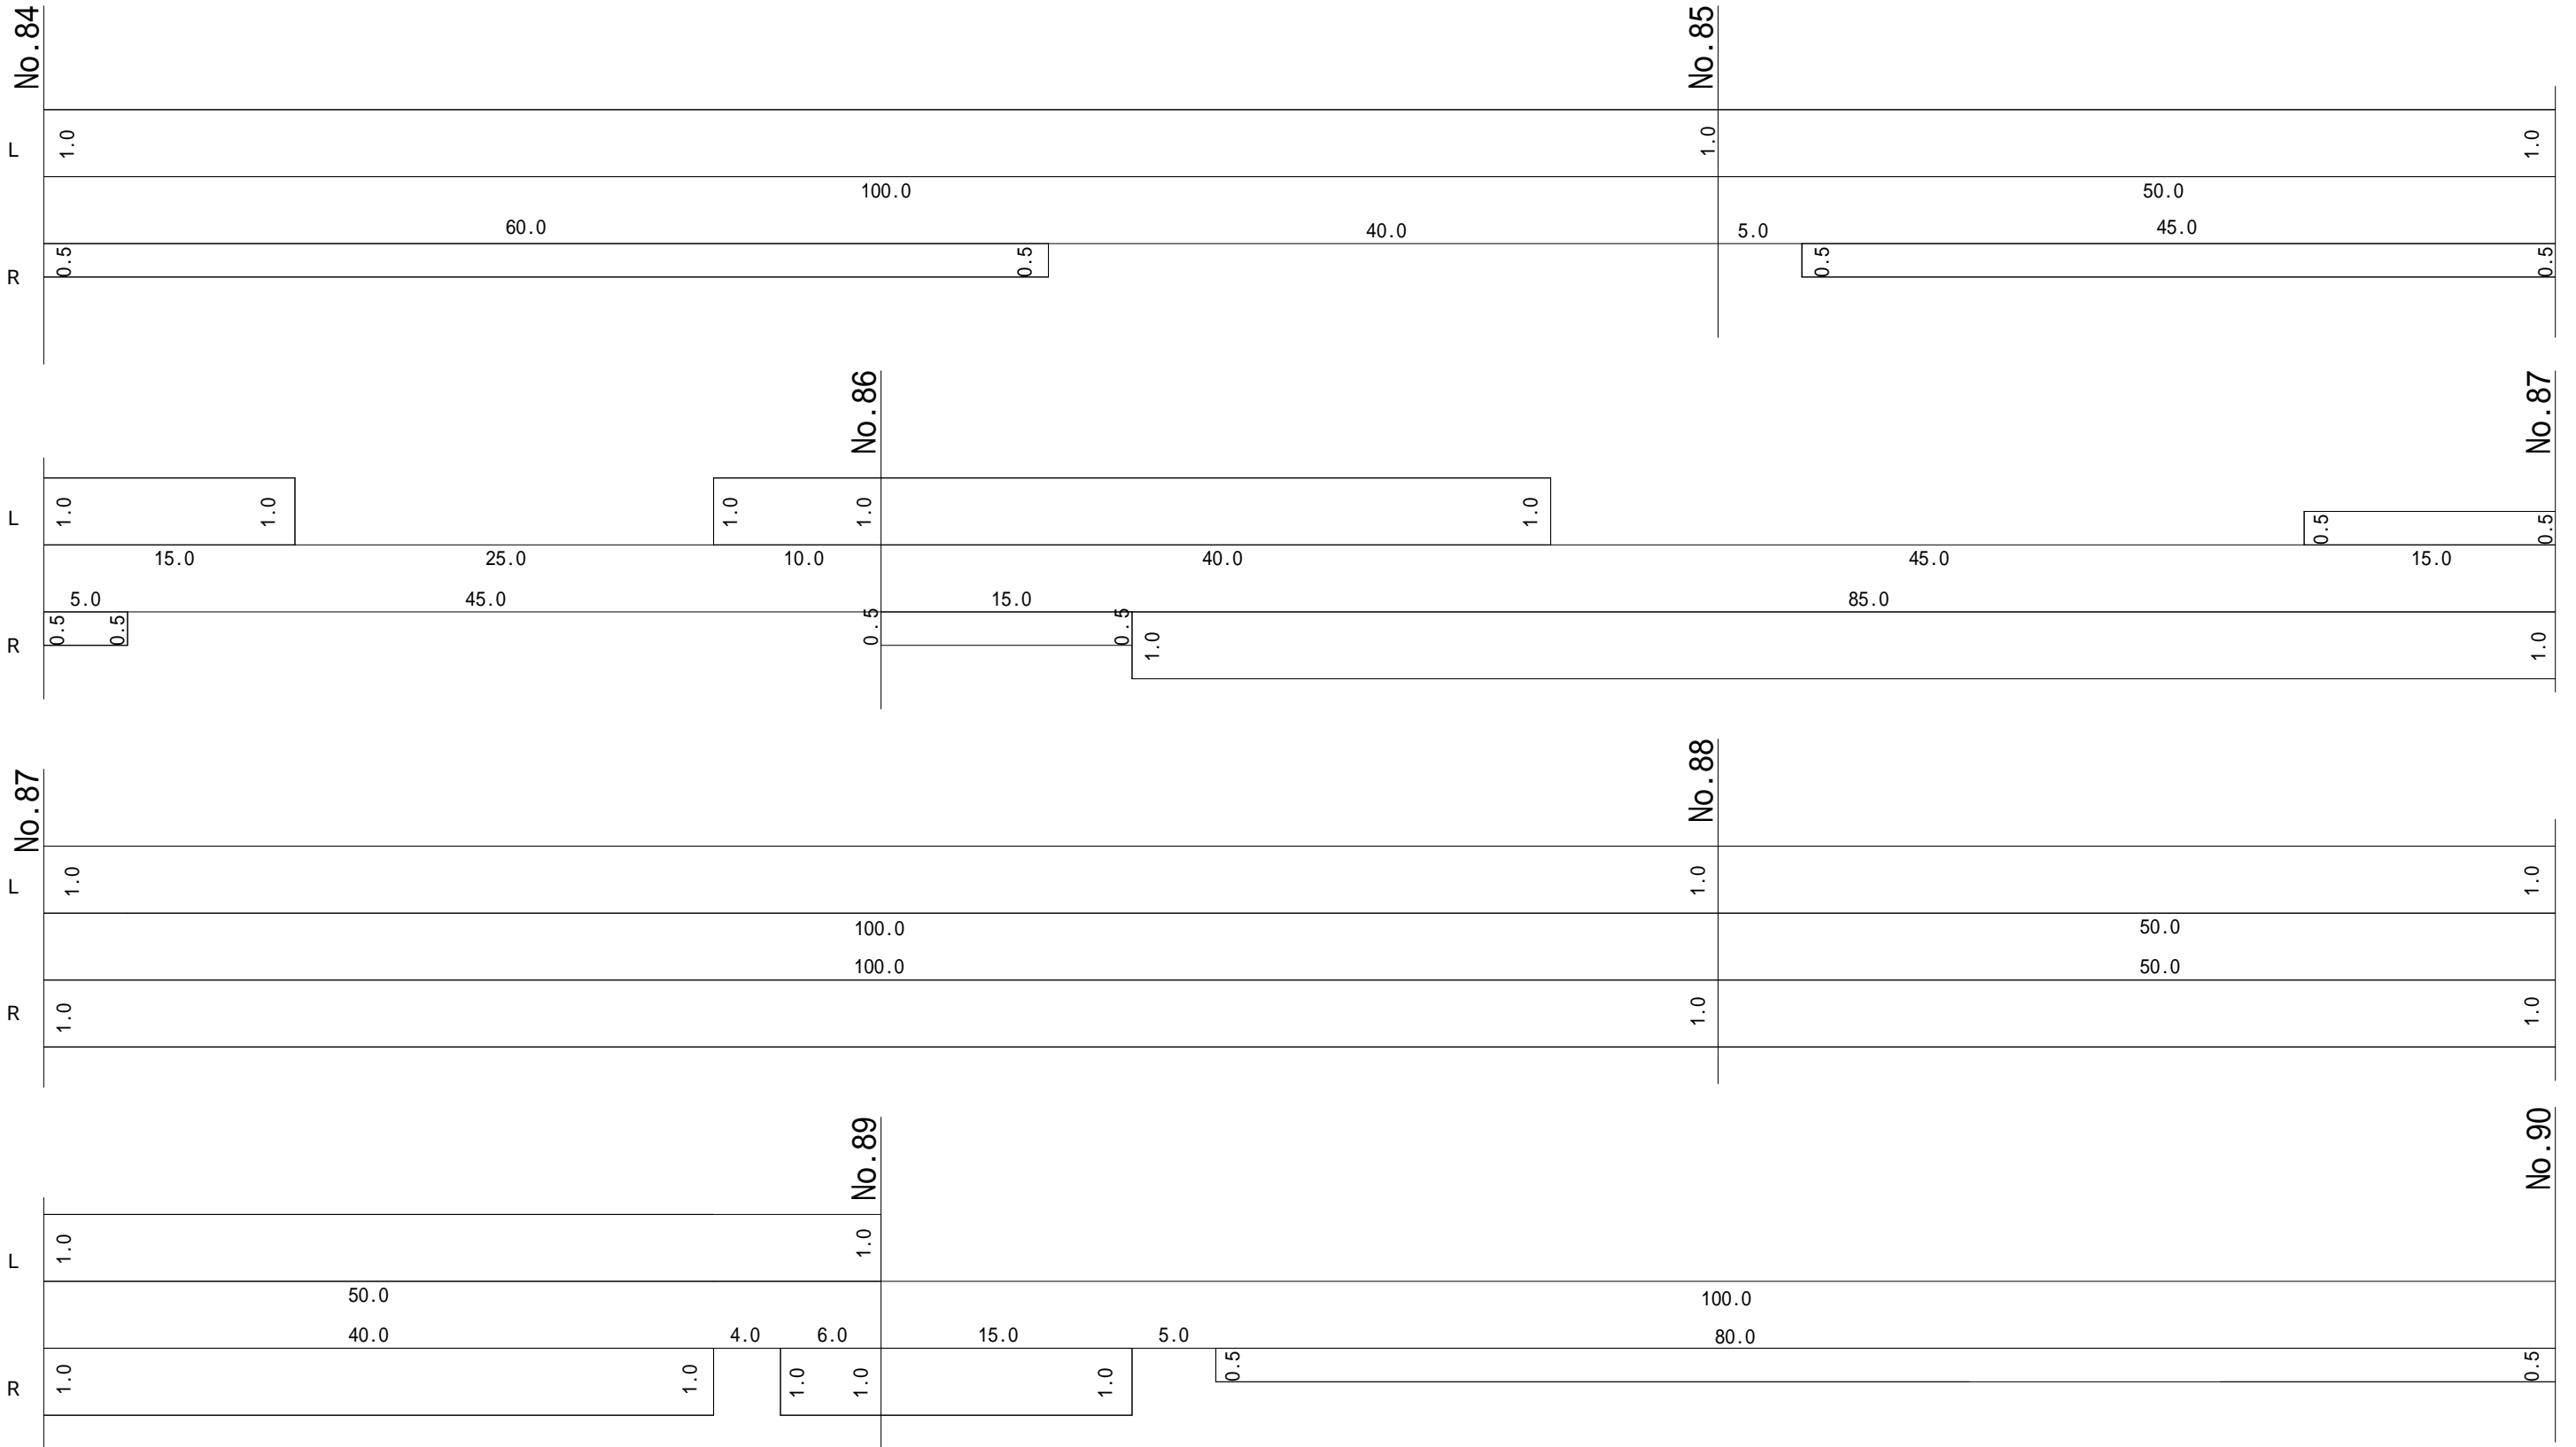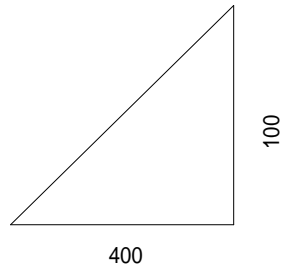


図面番号		縮尺	
業務名	木野山府中線外5線除草業務		
種別	展開図	16	
路線名	木野山府中線・小畠荒谷線		
工事箇所	府中市荒谷町外		
	府中市		

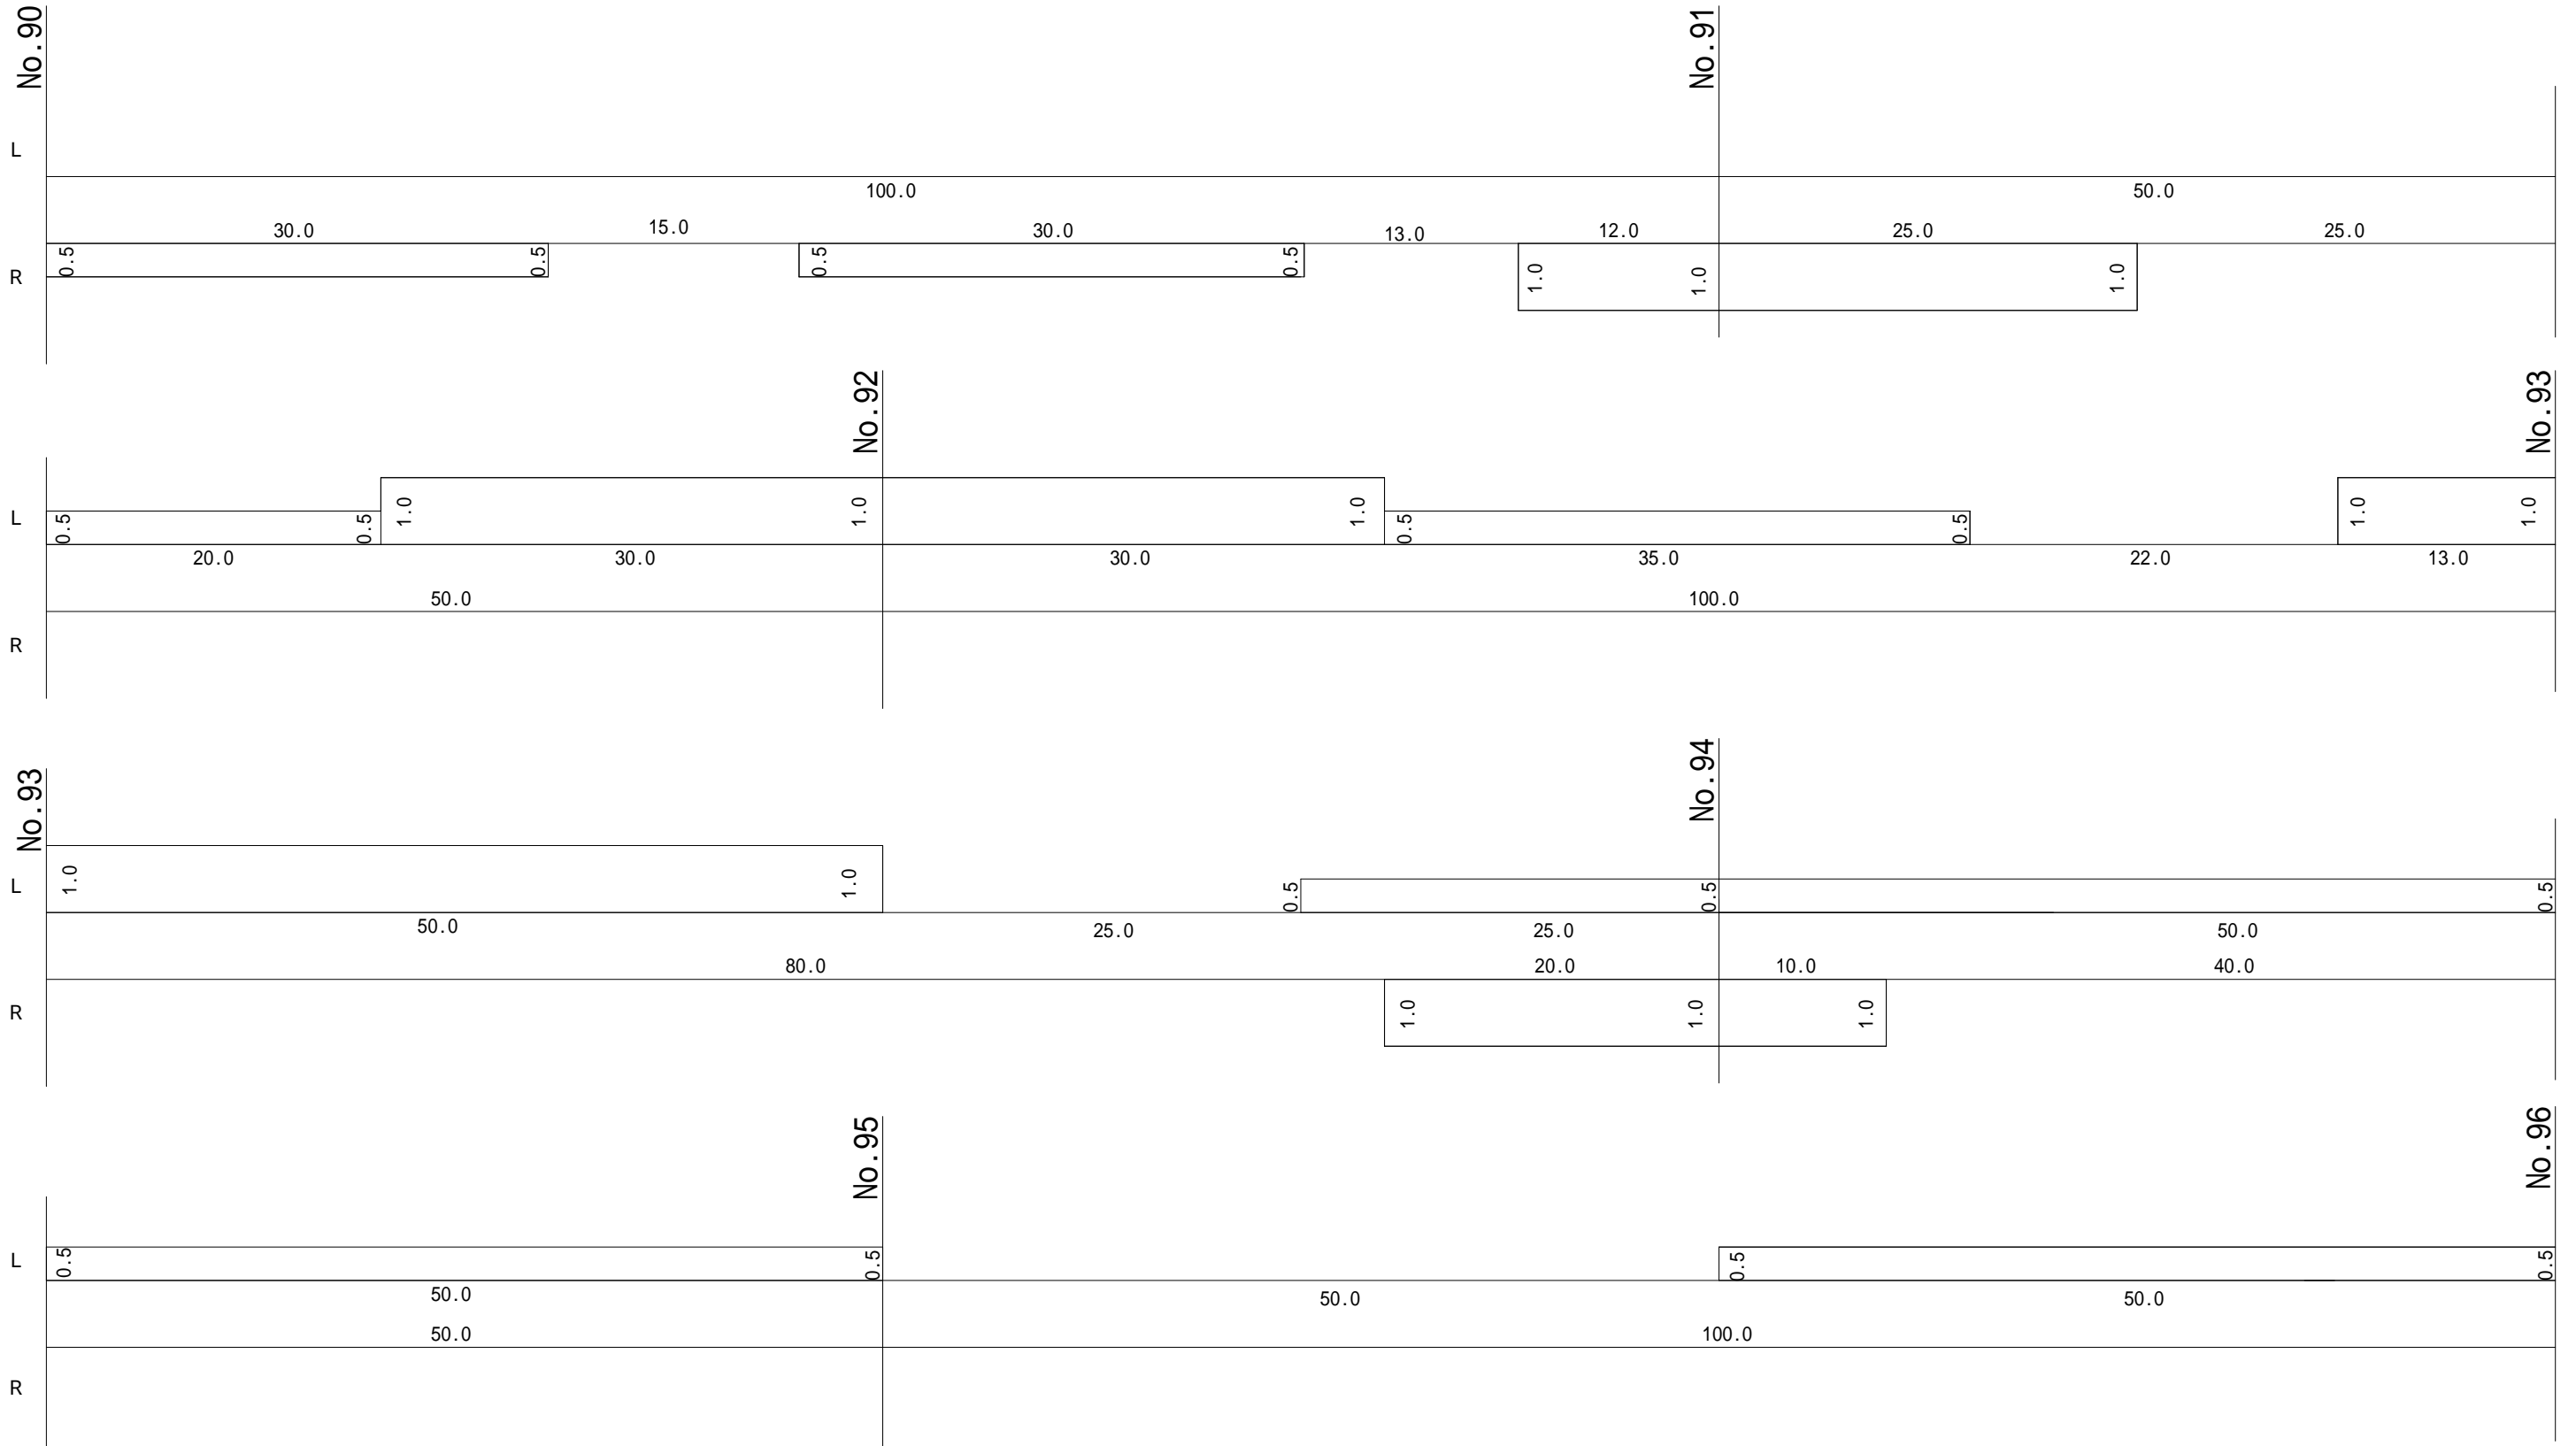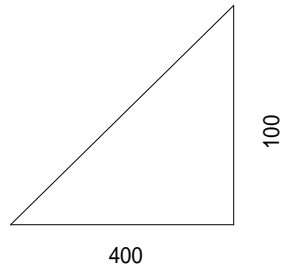




図面番号		縮尺	
業務名	木野山府中線外5線除草業務		
種別	展開図	17	
路線名	木野山府中線・小畠荒谷線		
工事箇所	府中市荒谷町外		
	府中市		

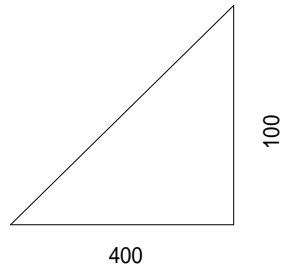

No.96

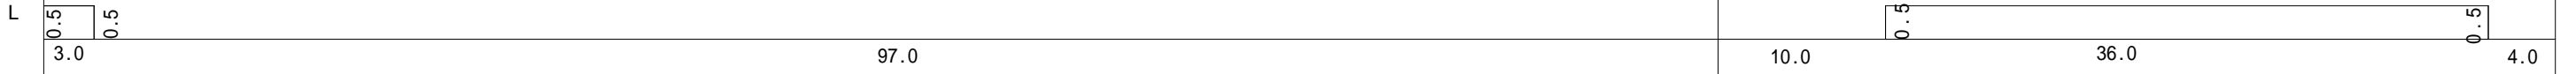

No.97



No.98



No.99



No.99



No.100




No.101



No.102




図面番号		縮尺	
業務名	木野山府中線外5線除草業務		
種別	展開図	18	
路線名	木野山府中線・小畠荒谷線		
工事箇所	府中市荒谷町外		
	府中市		

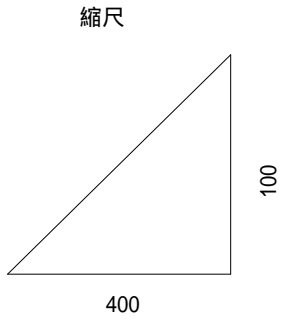


No.102




No.104

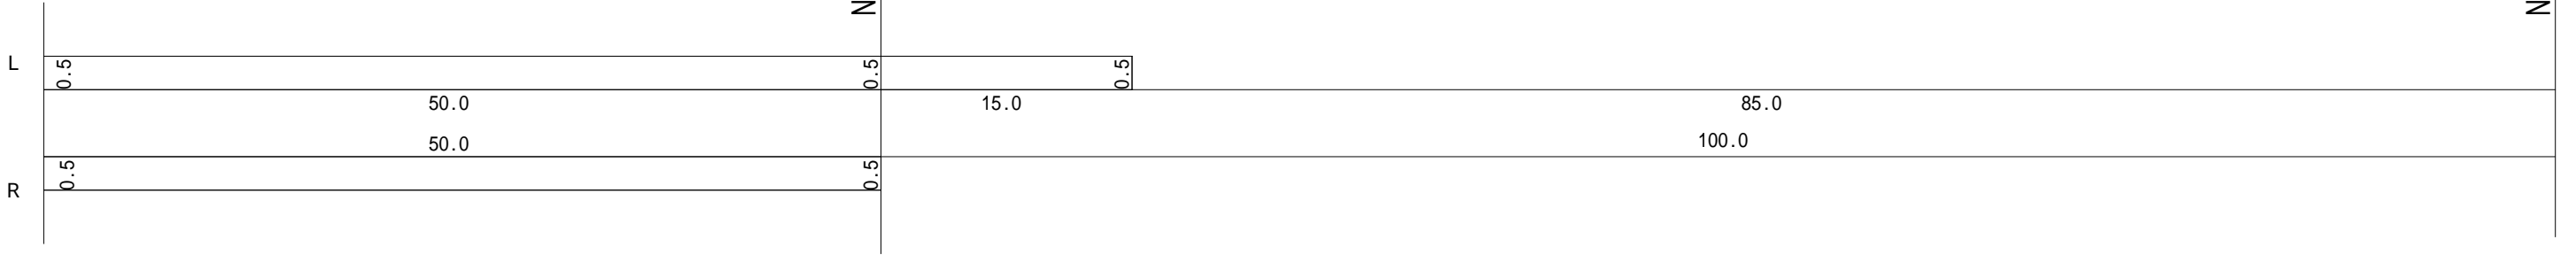


No.105

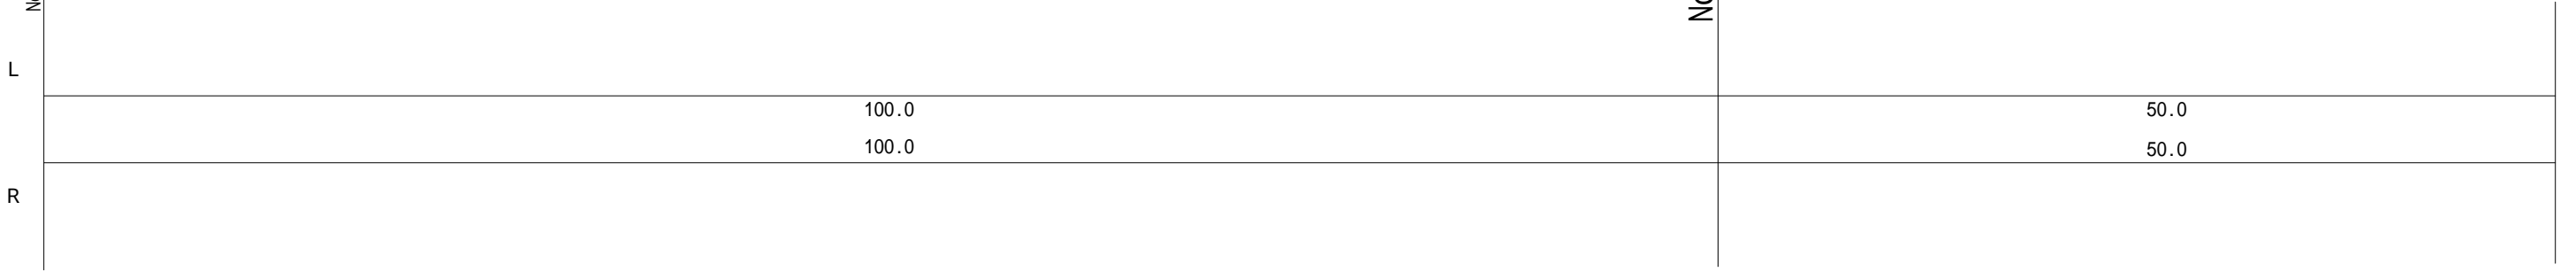

No.107

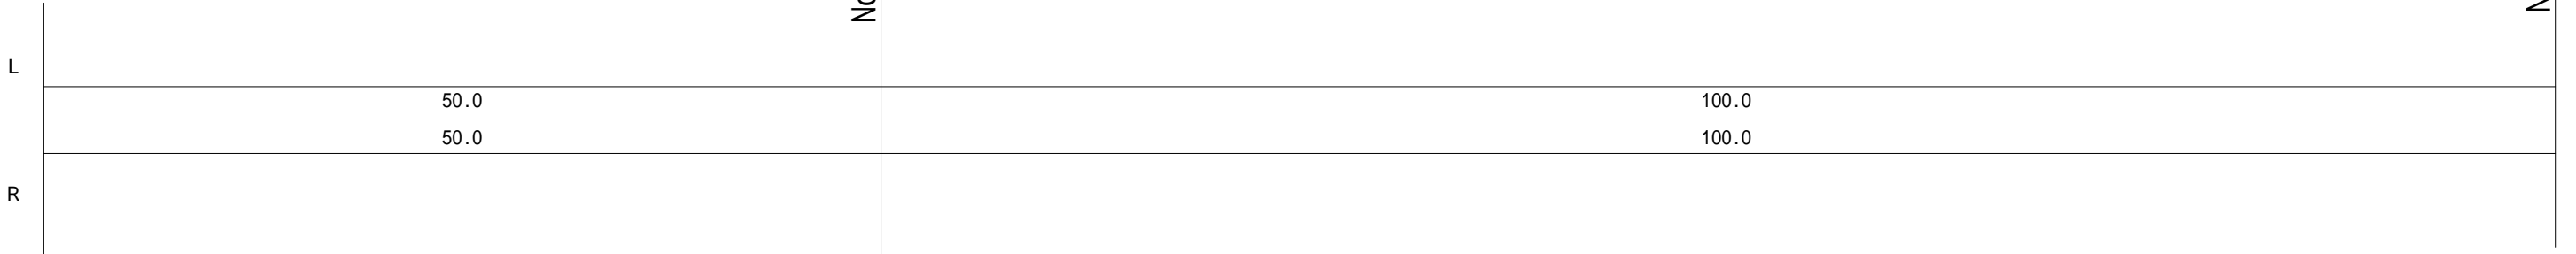

図面番号		縮尺	
業務名	木野山府中線外5線除草業務		
種別	展開図	19	
路線名	木野山府中線・小畠荒谷線		
工事箇所	府中市荒谷町外		
	府中市		

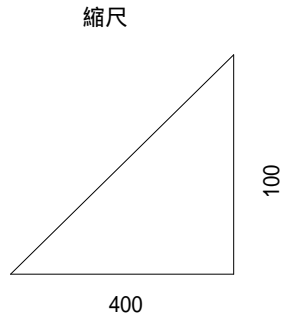

No.108

L

100.0  
100.0

No.109

50.0  
50.0

R

L

50.0  
50.0

100.0  
100.0

R

No.110

No.111

No.111

L

100.0  
100.0

No.112

50.0  
50.0

R

L

50.0  
50.0

1.0

30.0

1.0


100.0

70.0

R

No.114

図面番号		縮尺	
業務名	木野山府中線外5線除草業務		
種別	展開図	20	
路線名	木野山府中線・小畠荒谷線		
工事箇所	府中市荒谷町外		
	府中市		

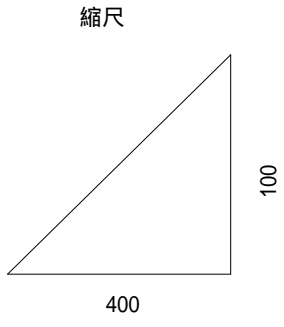

No.114

L

100.0  
100.0

No.115

50.0  
50.0

R

L

50.0  
50.0

100.0  
100.0

R

No.116

No.117

No.117

1.0

100.0  
100.0

No.118

1.0

25.0

1.0

25.0  
50.0  
25.0

R

L

40.0  
50.0

0.5

10.0

No.119

0.5

10.0  
10.0

90.0  
75.0

R


0.5

0.5

10.0

No.120

図面番号		縮尺	
業務名	木野山府中線外5線除草業務		
種別	展開図	21	
路線名	木野山府中線・小畠荒谷線		
工事箇所	府中市荒谷町外		
	府中市		

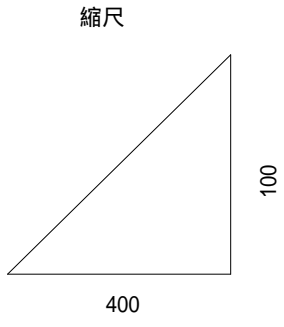

No. 120

L

R

10.0 20.0 3.0 100.0 67.0

0.5

0.5

0.5

No. 121

0.5

0.5

50.0

50.0

L



R

50.0



50.0

No. 122



図面番号		縮尺	
業務名	木野山府中線外5線除草業務		
種別	展開図	1	
路線名	金丸市場線		
工事箇所	府中市荒谷町外		
	府中市		

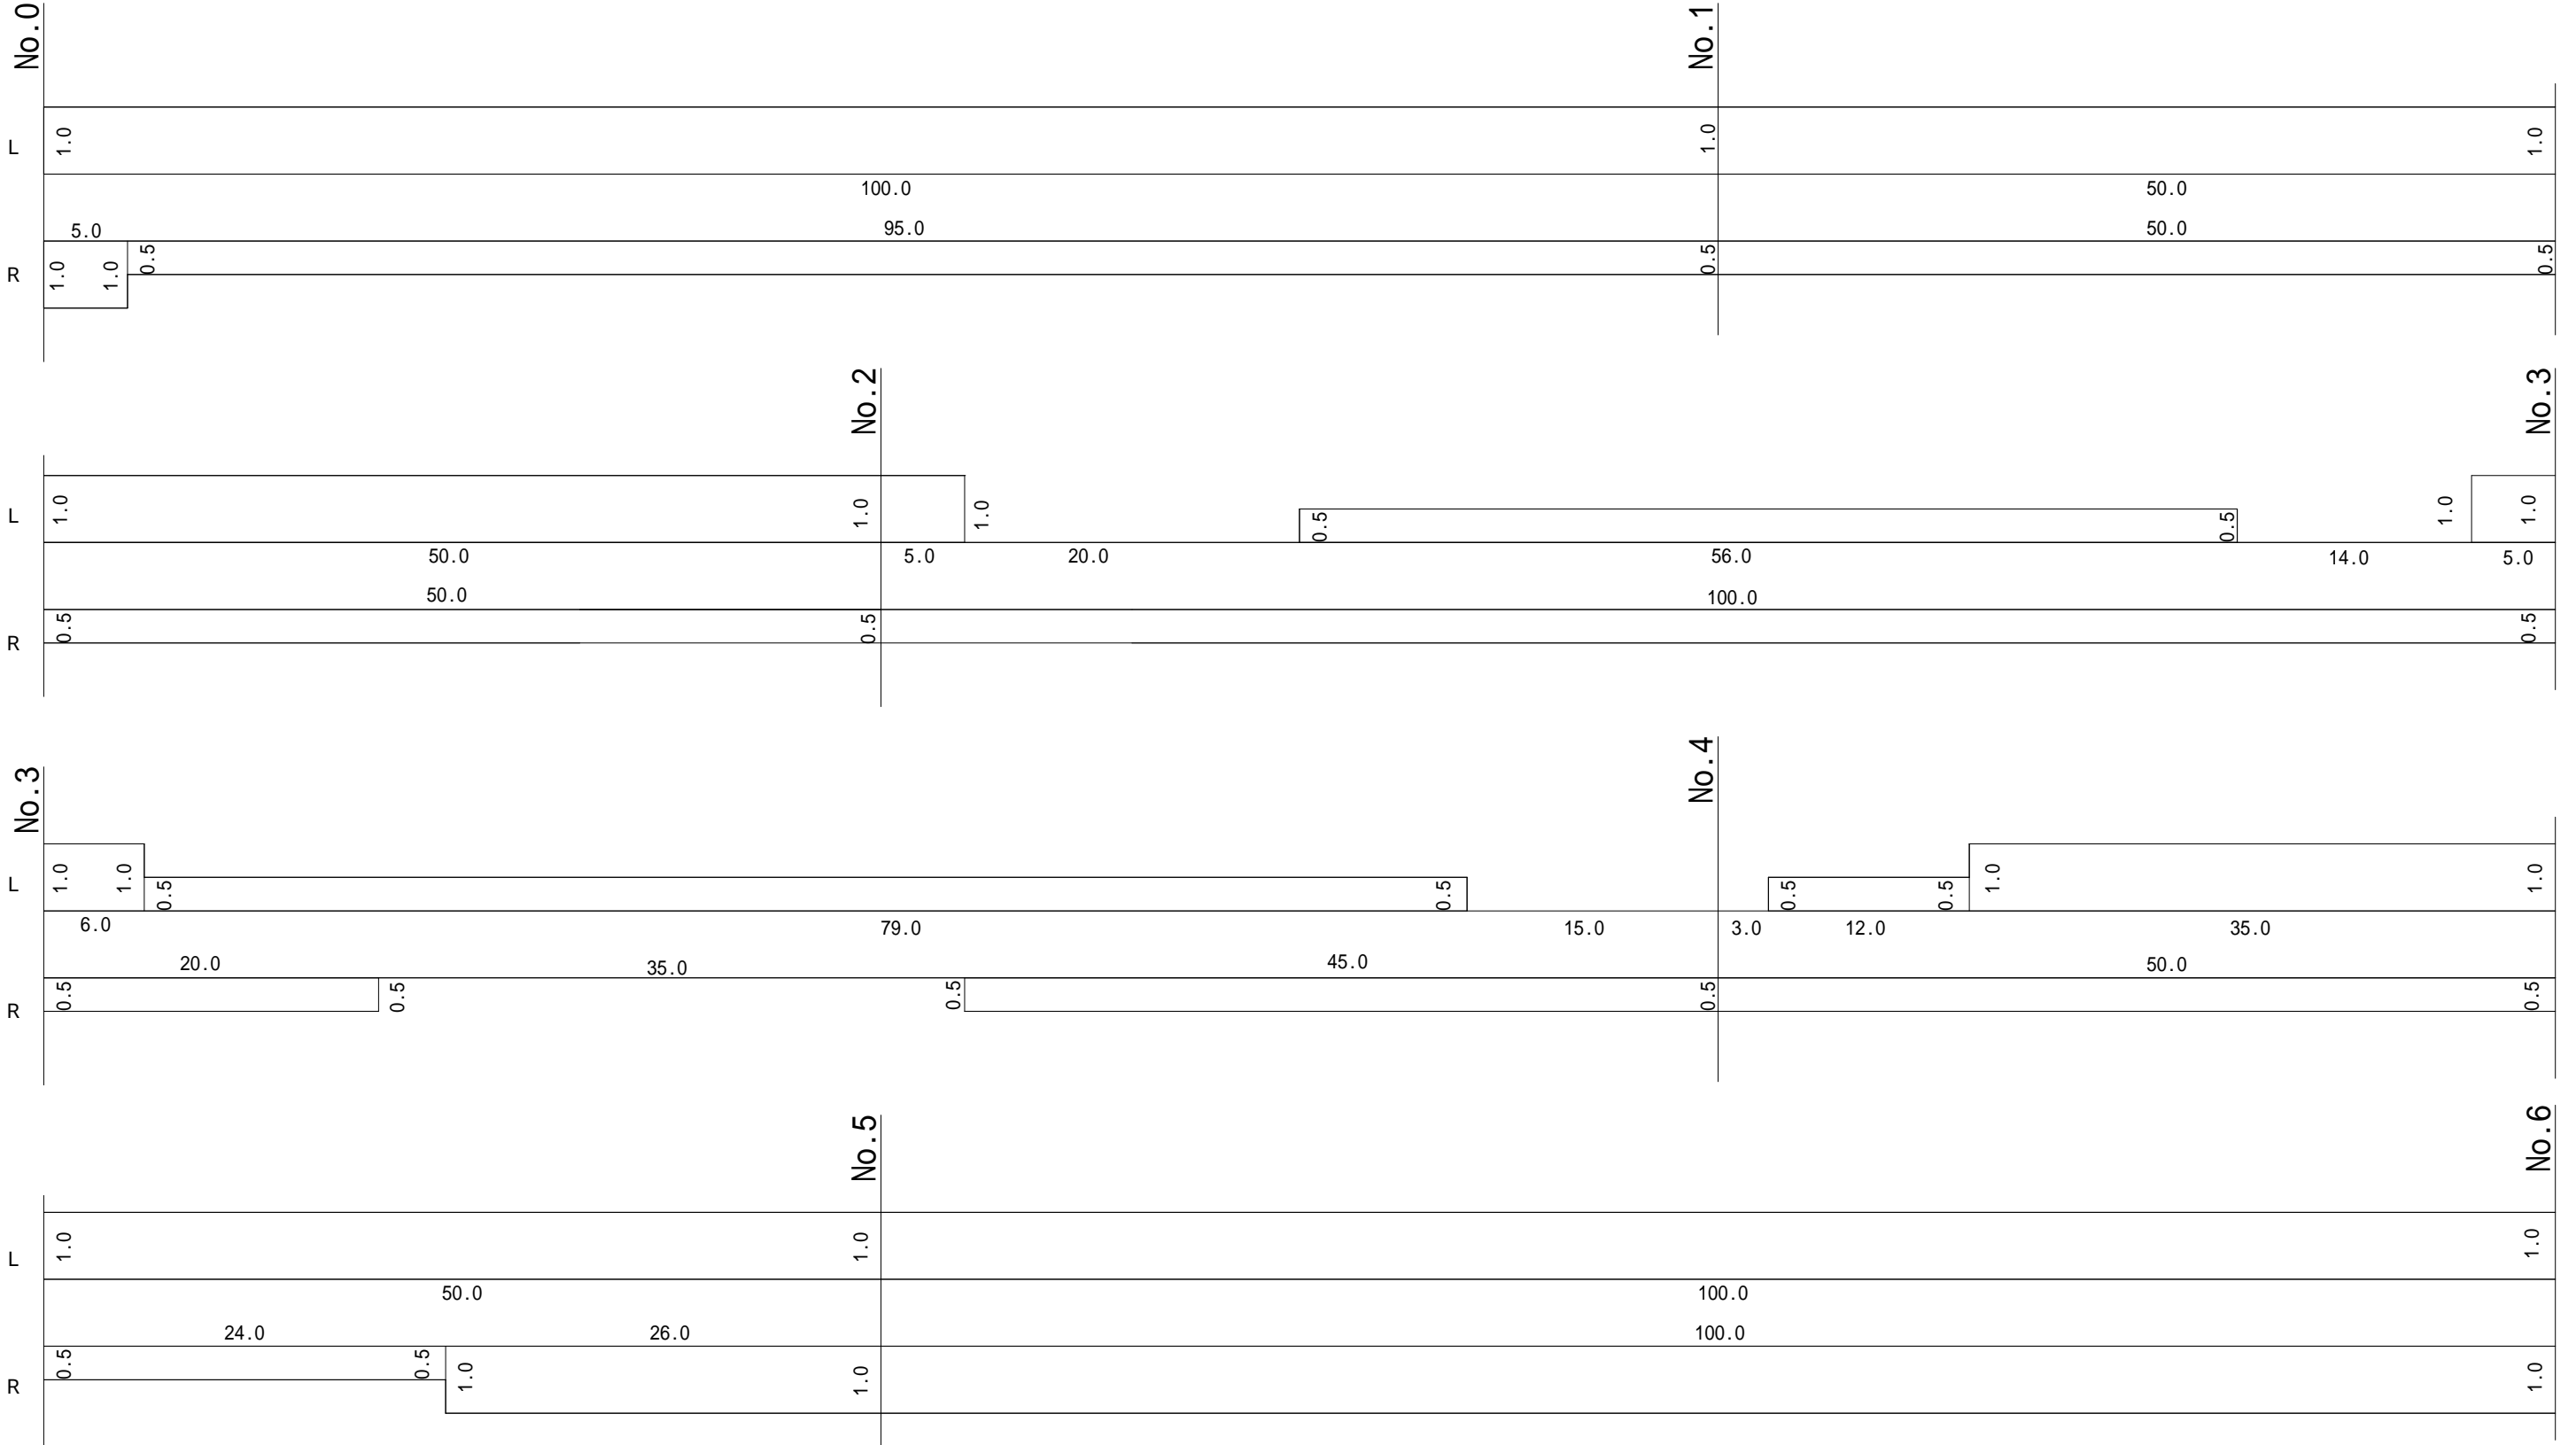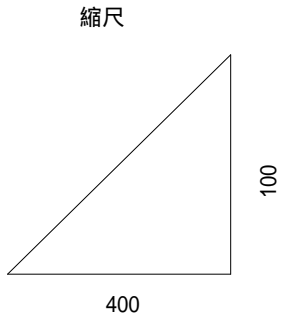

図面番号		縮尺	
業務名	木野山府中線外5線除草業務		
種別	展開図	2	
路線名	金丸市場線		
工事箇所	府中市荒谷町外		
	府中市		

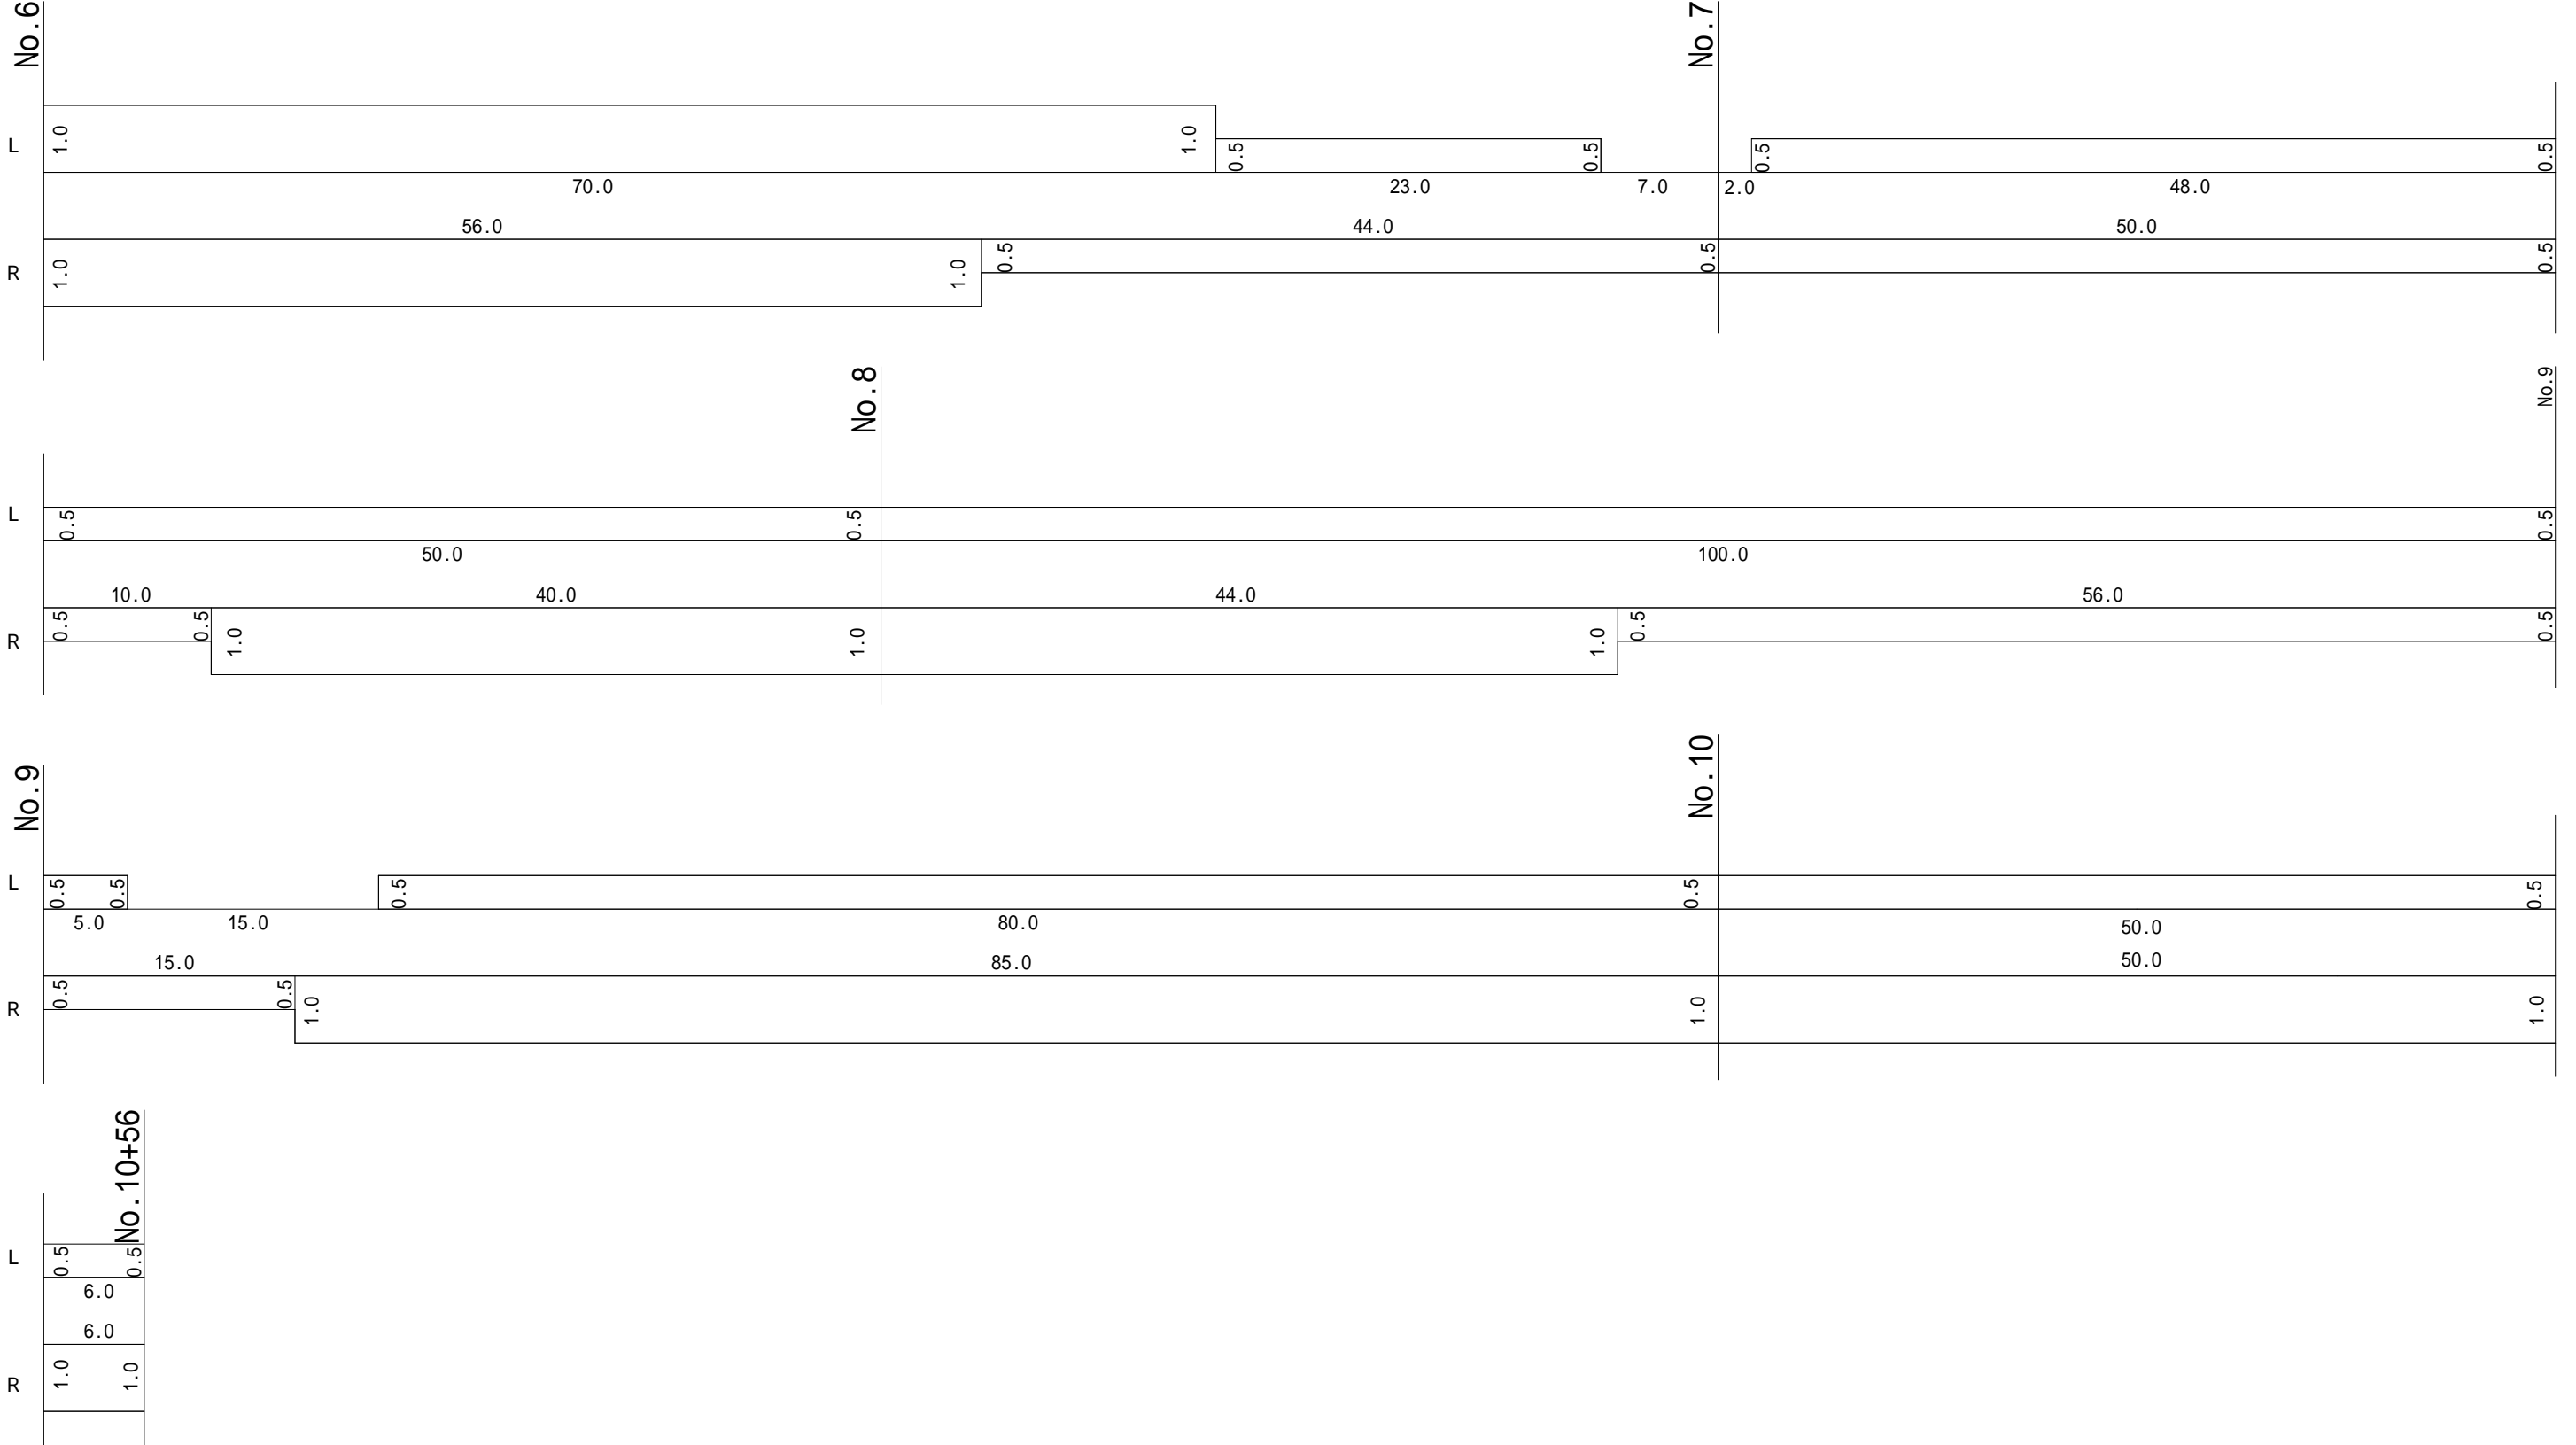
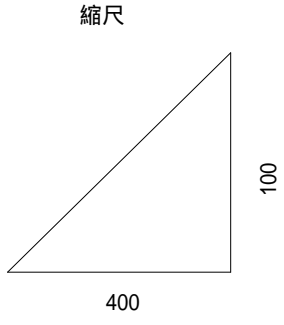


図面番号		縮尺	
業務名	木野山府中線外5線除草業務		
種別	展開図	1	
路線名	金丸府中線		
工事箇所	府中市荒谷町外		
	府中市		

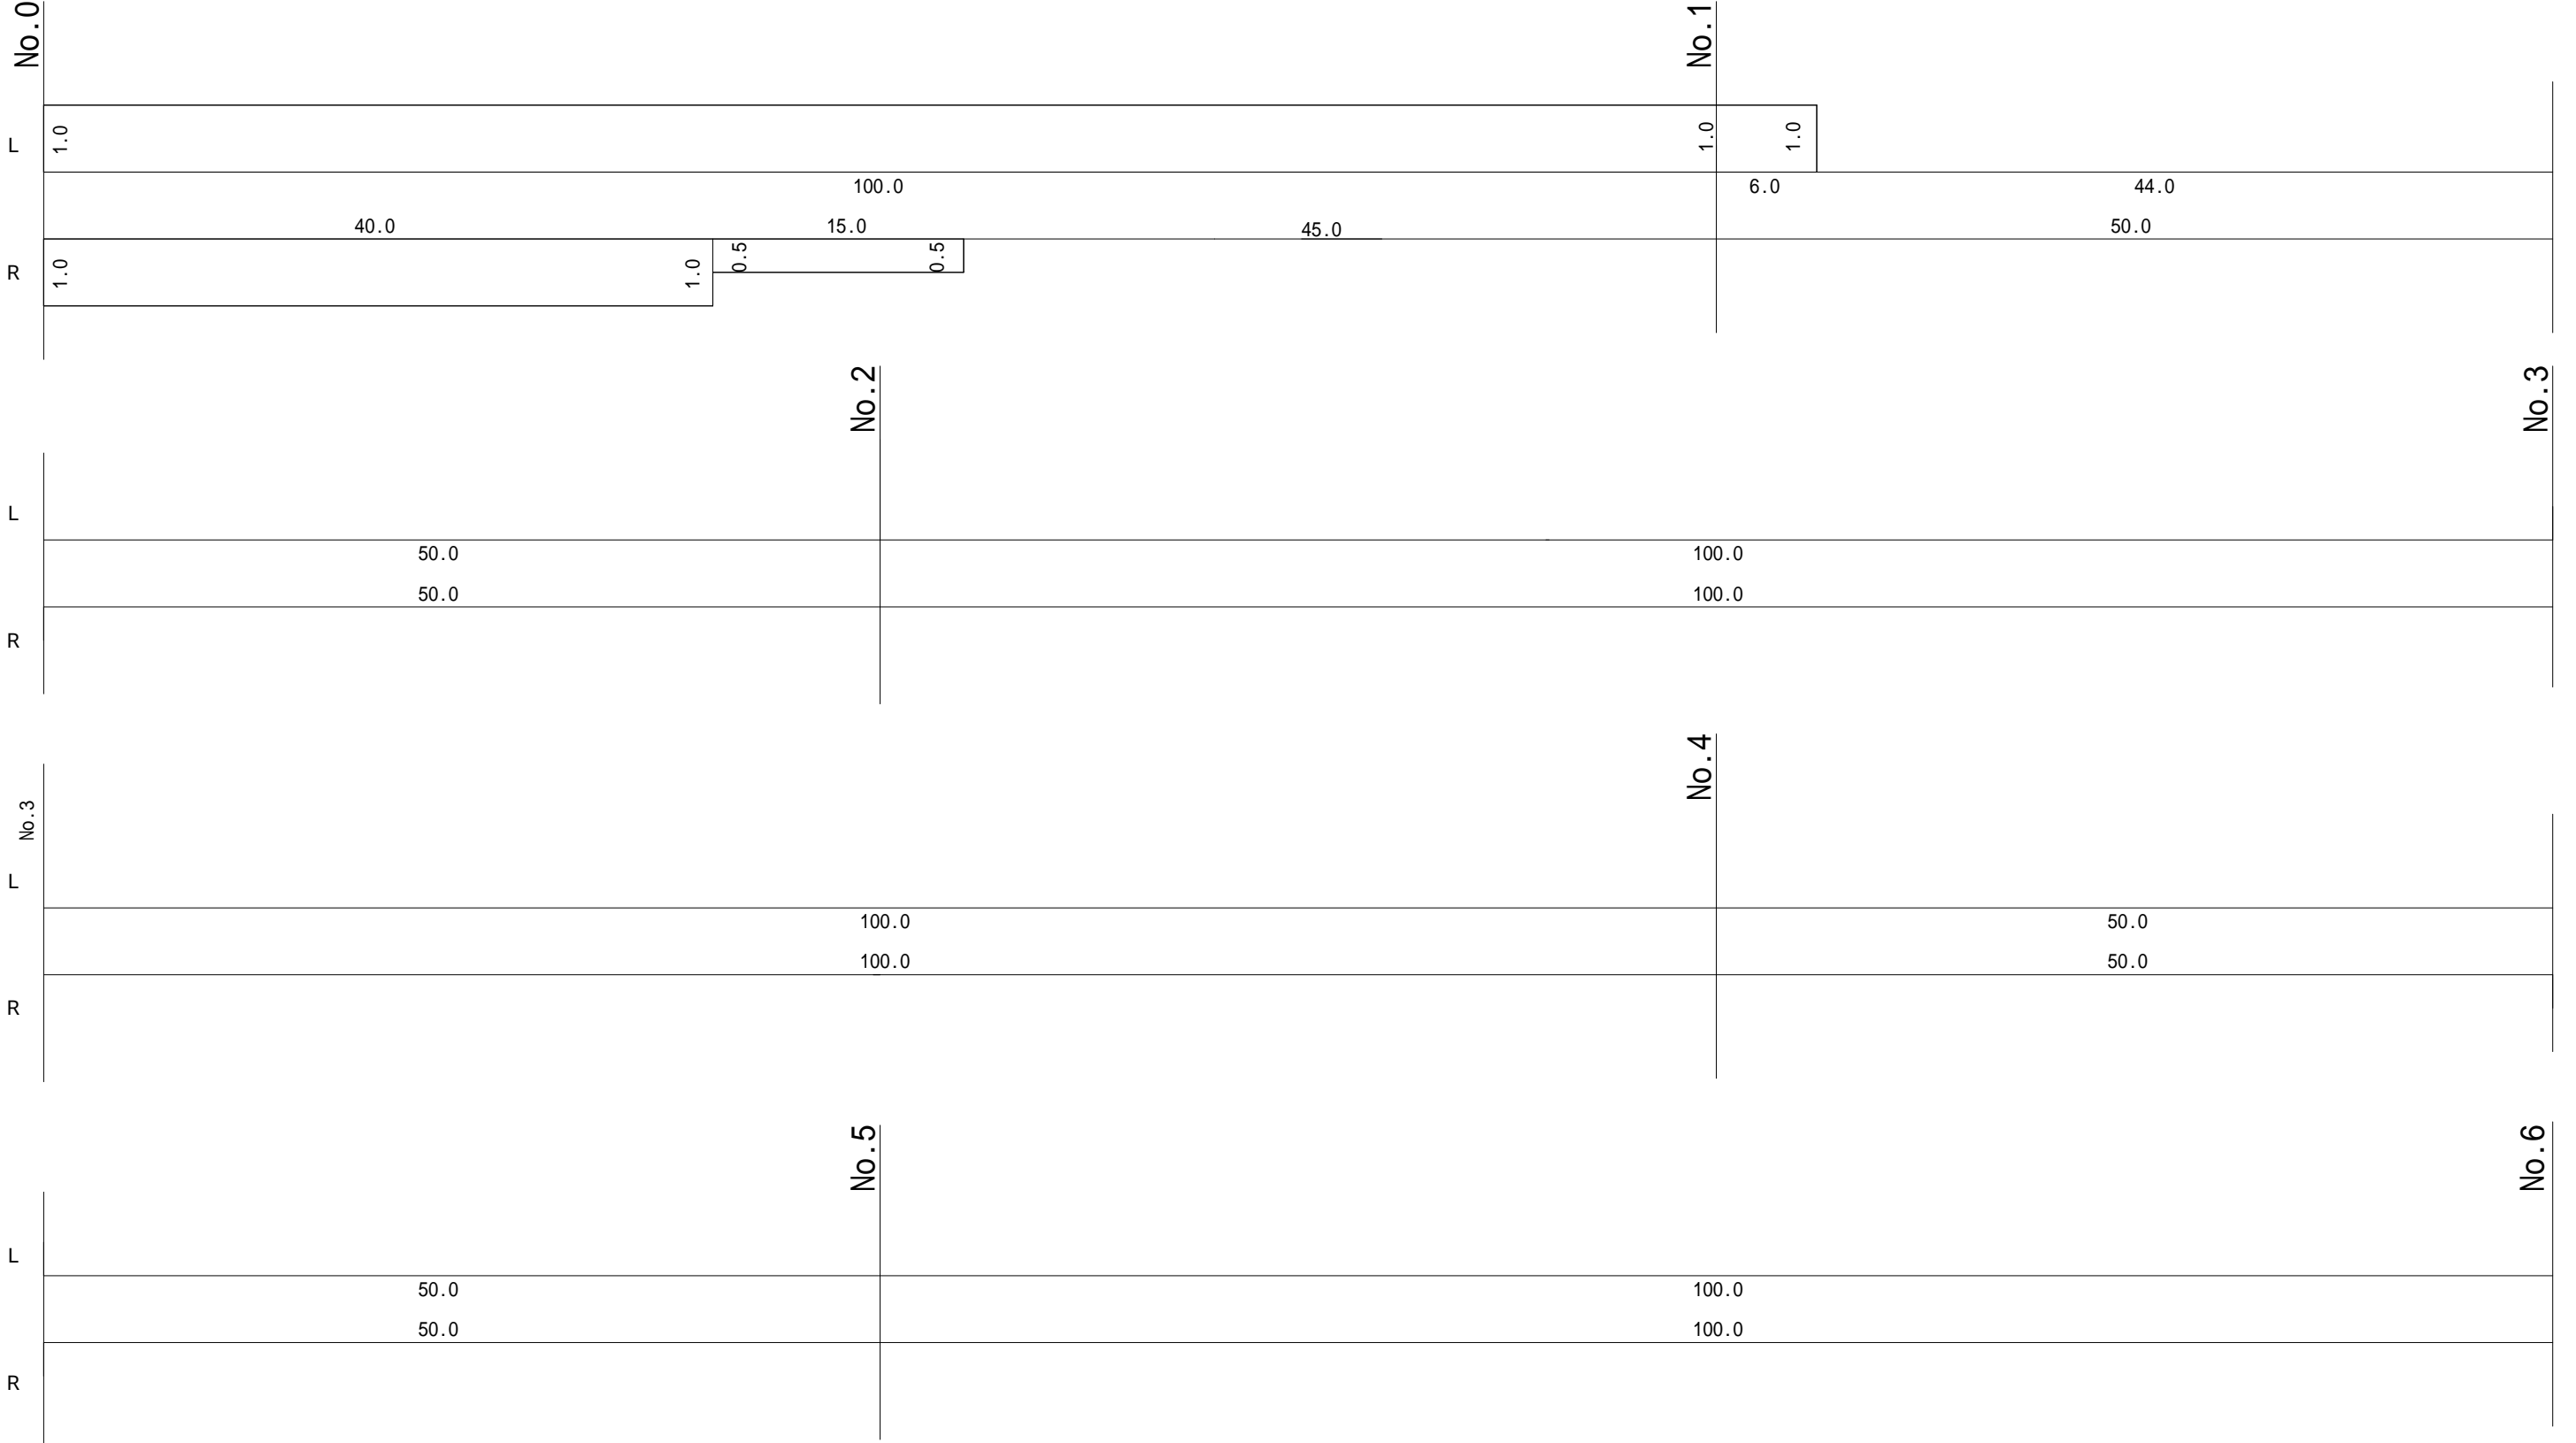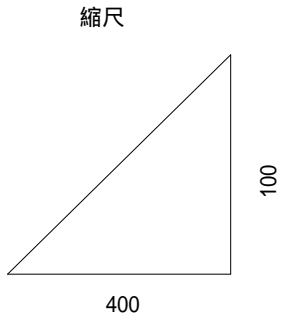





図面番号		縮尺	
業務名	木野山府中線外5線除草業務		
種別	展開図	2	
路線名	金丸府中線		
工事箇所	府中市荒谷町外		
	府中市		

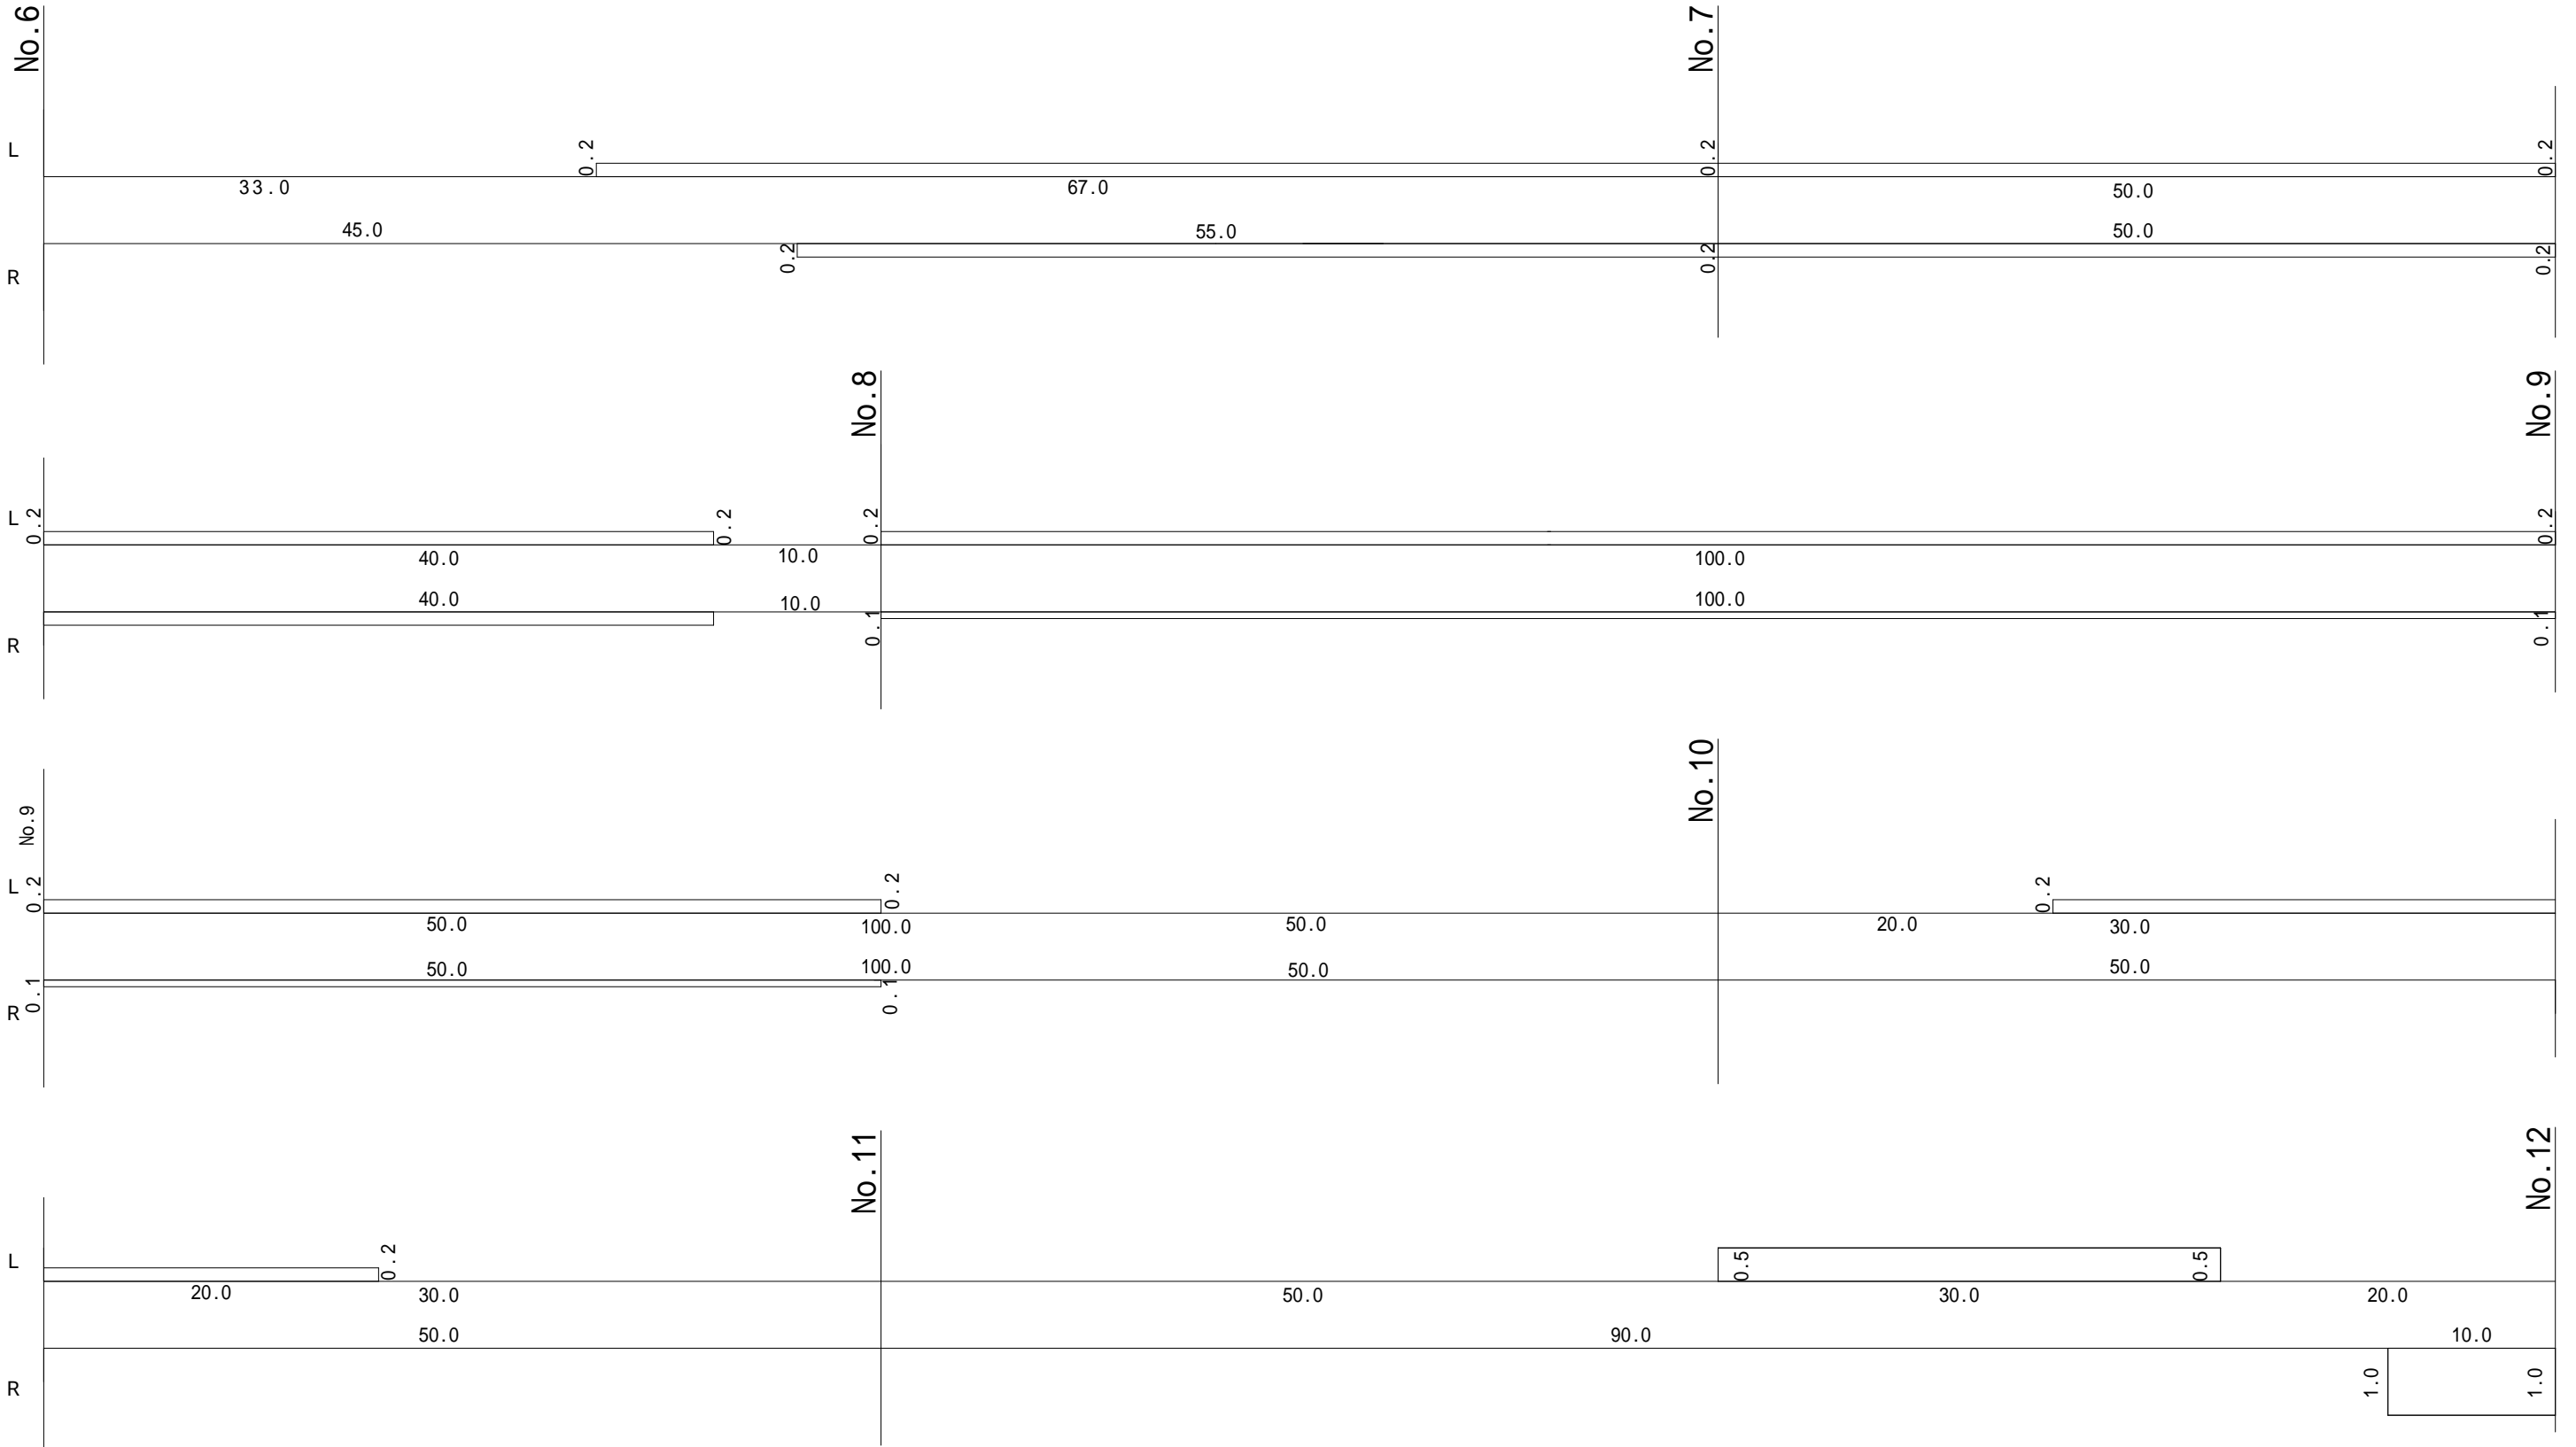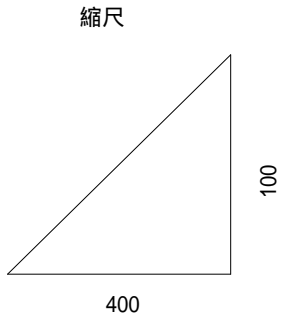


図面番号		縮尺	
業務名	木野山府中線外5線除草業務		
種別	展開図	3	
路線名	金丸府中線		
工事箇所	府中市荒谷町外		
	府中市		

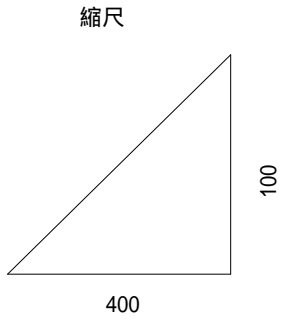

No.12

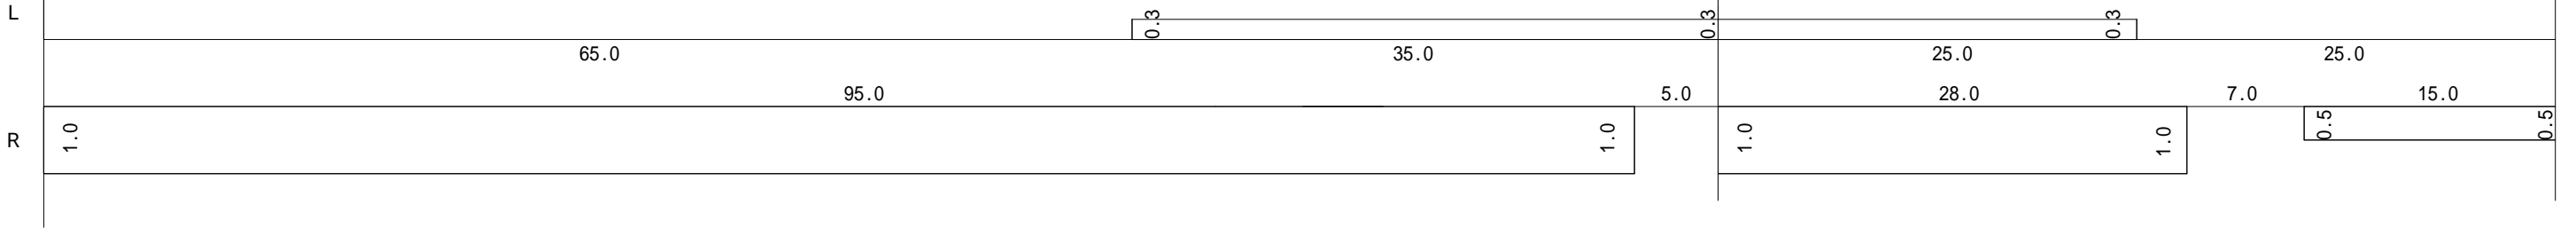

No.13

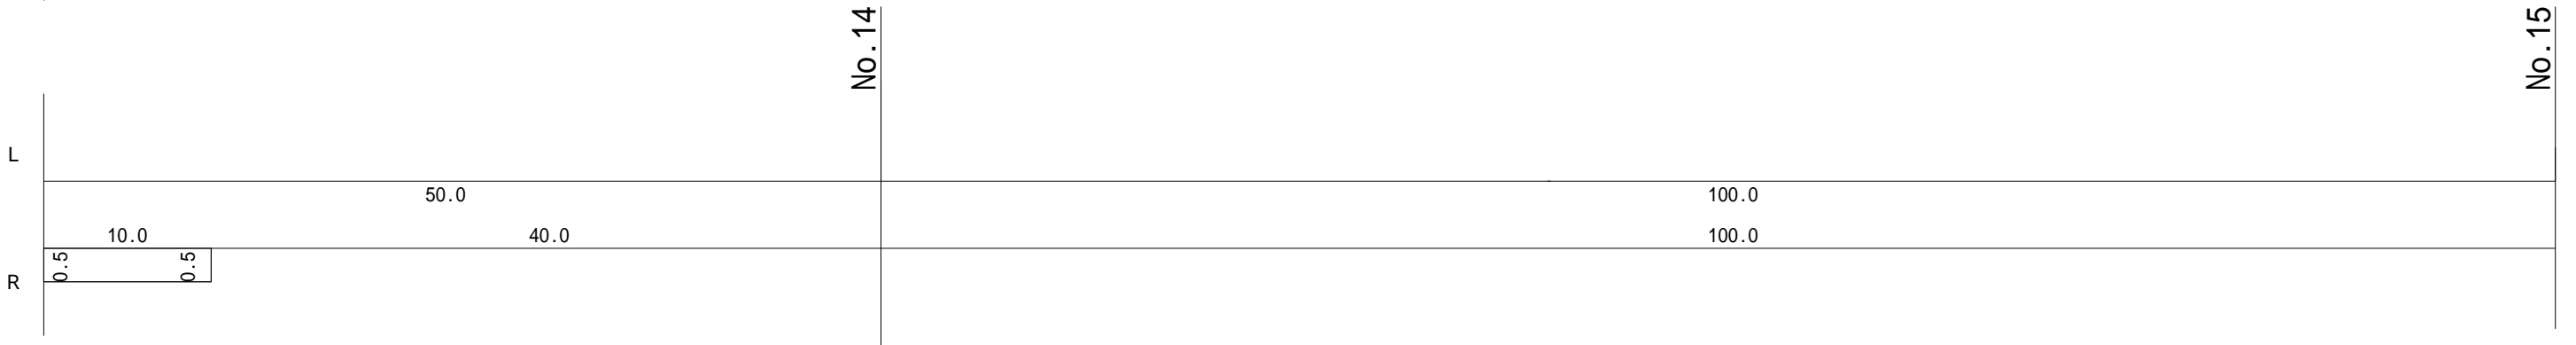


No.14

No.15




No.16

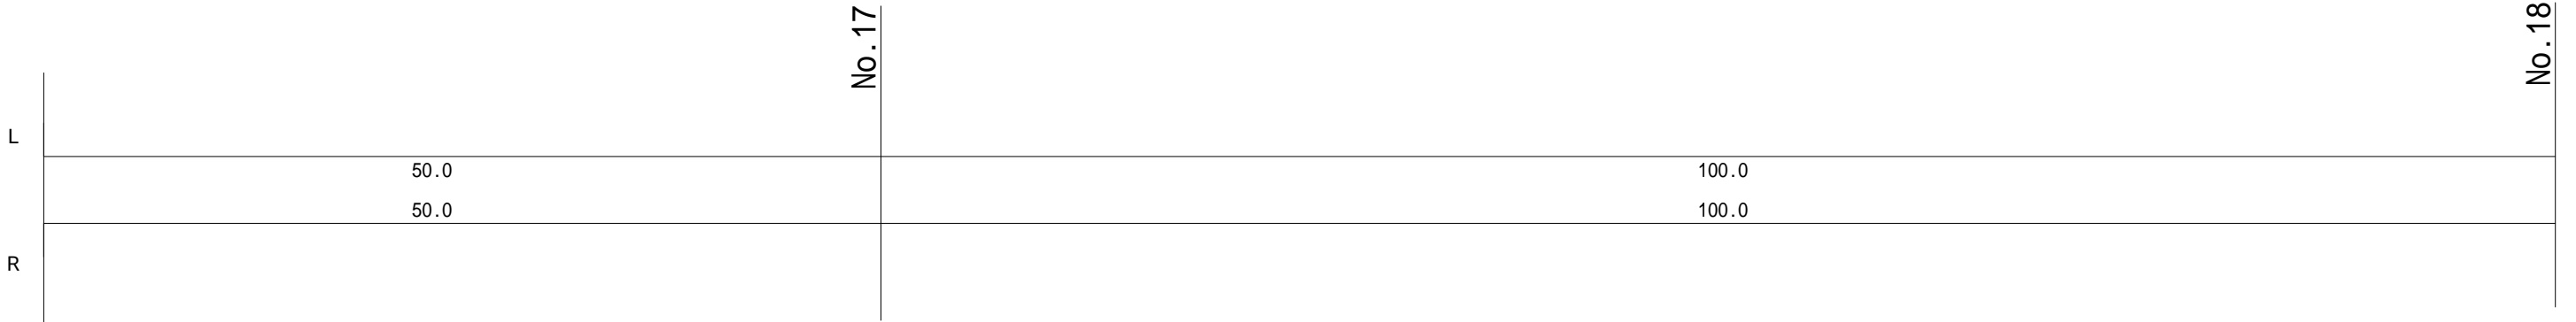

No.17

No.18

図面番号		縮尺	
業務名	木野山府中線外5線除草業務		
種別	展開図	4	
路線名	金丸府中線		
工事箇所	府中市荒谷町外		
	府中市		

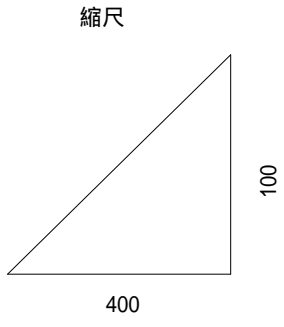

No.18

L  
0.1

R

100.0  
100.0

No.19

0.1

50.0  
50.0

L

R

50.0  
50.0

No.20

0.1

100.0  
100.0

No.21

0.1

No.21

L

R

100.0  
100.0

50.0  
50.0

No.22

L



R

31.0  
31.0



No.22+81

図面番号		縮尺	
業務名	木野山府中線外5線除草業務		
種別	展開図	1	
路線名	新山府中線		
工事箇所	府中市荒谷町外		
府中市			



縮尺

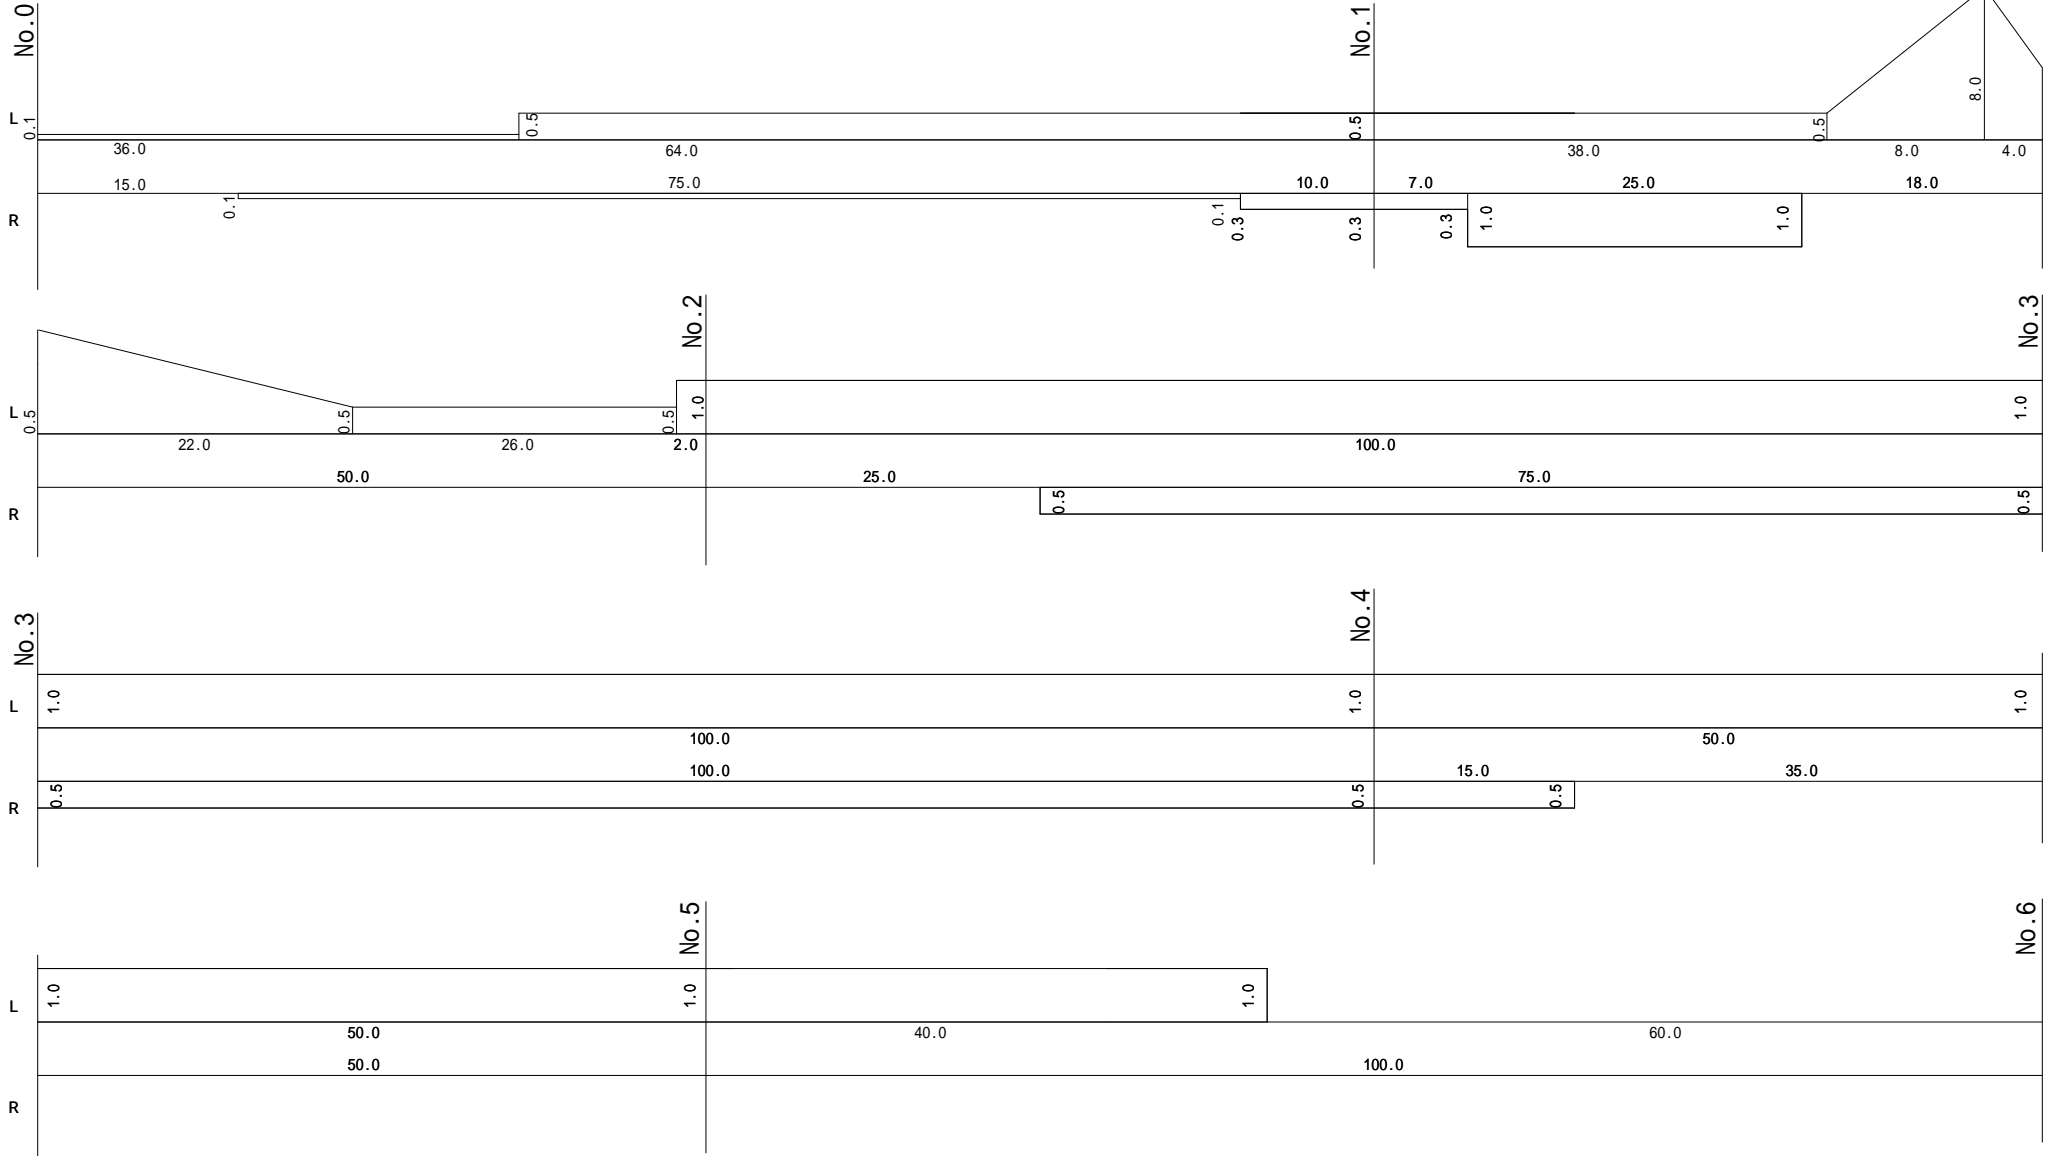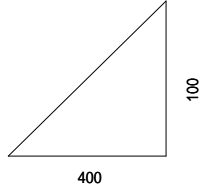


図面番号		縮尺	
業務名	木野山府中線外5線除草業務		
種別	展開図	1	
路線名	府中松永線		
工事箇所	府中市荒谷町外		
府中市			

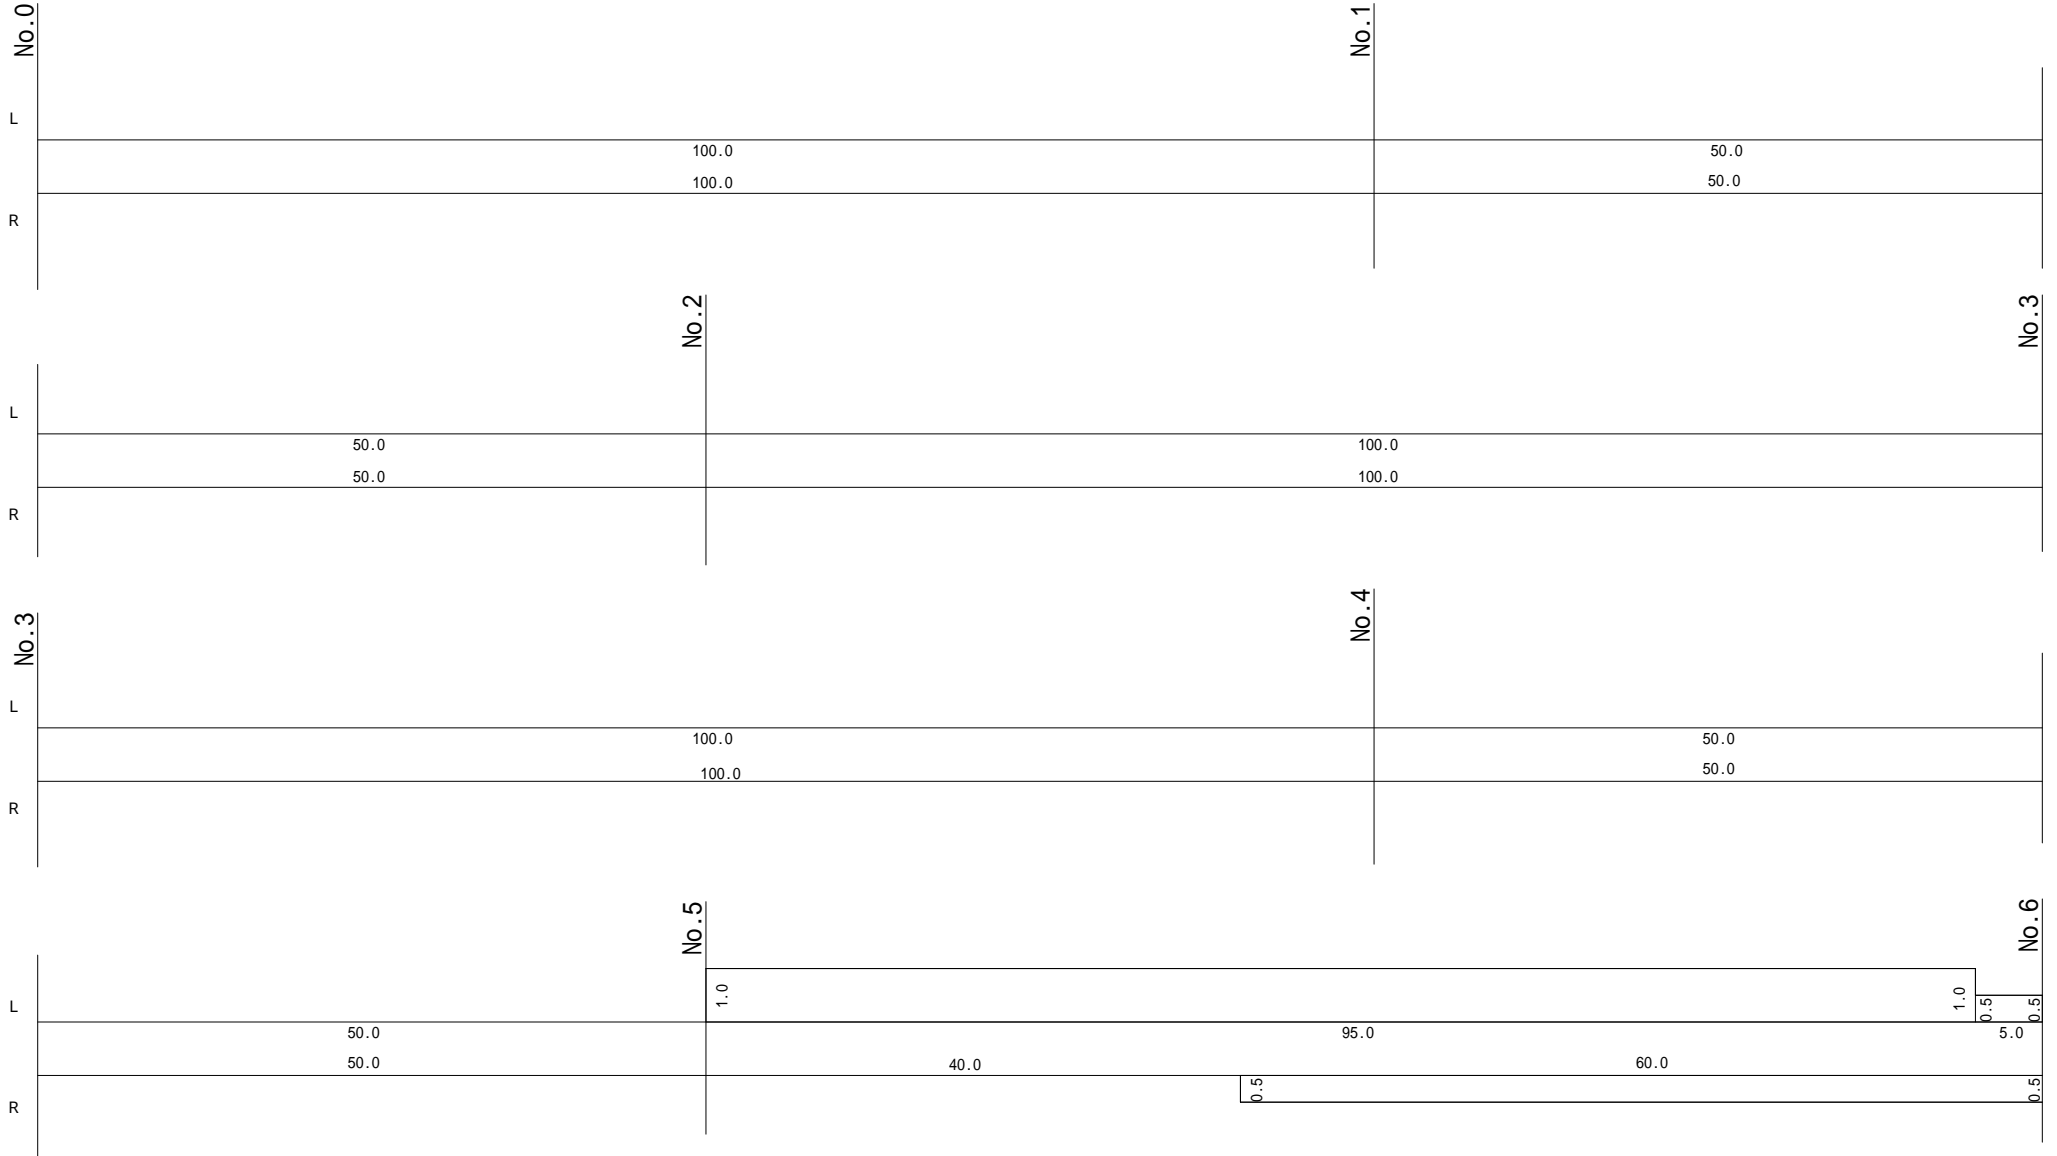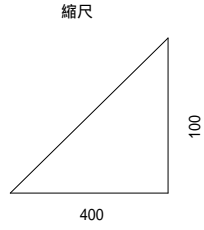

図面番号		縮尺	
業務名	木野山府中線外5線除草業務		
種別	展開図	2	
路線名	府中松永線		
工事箇所	府中市荒谷町外		
府中市			

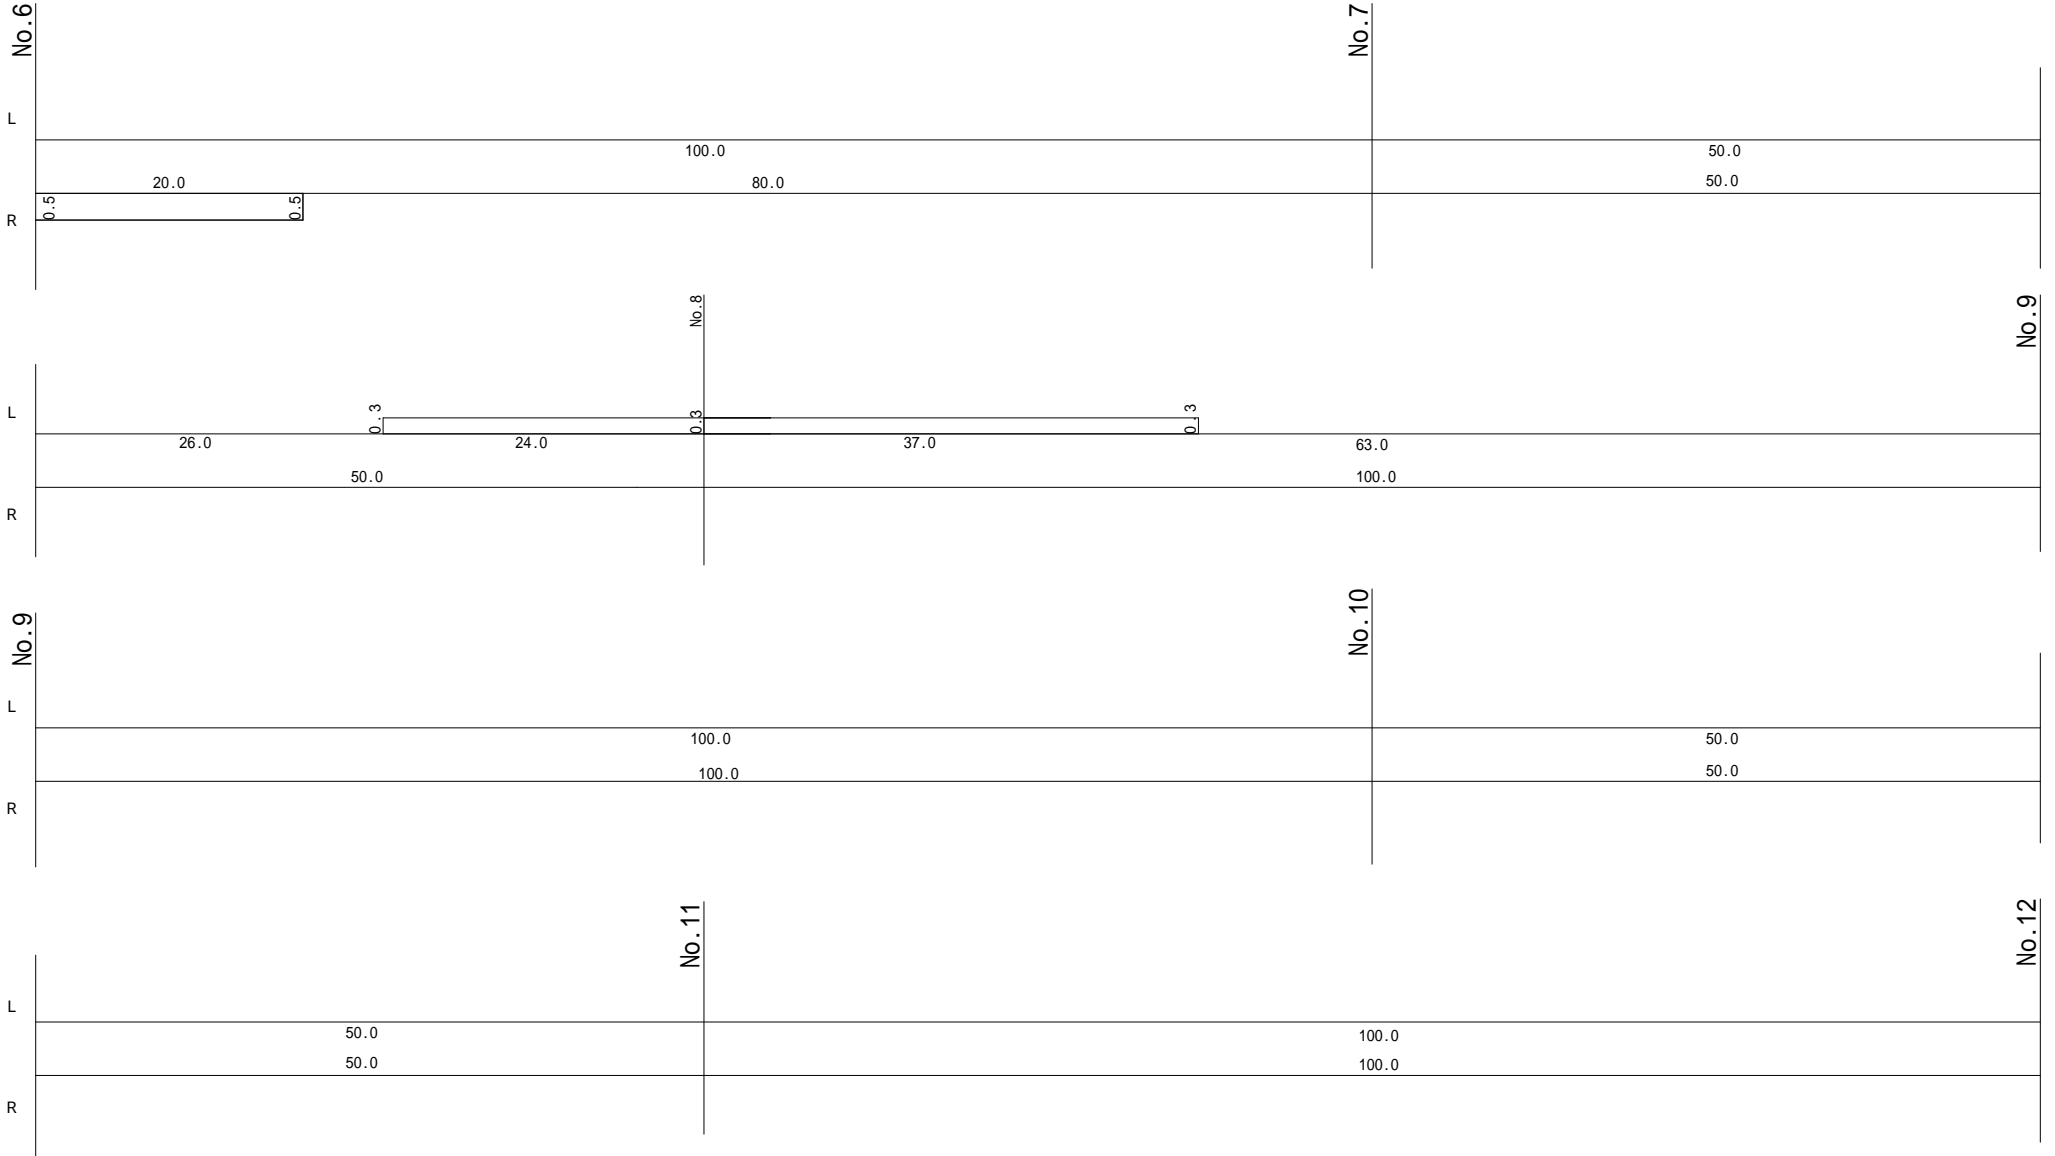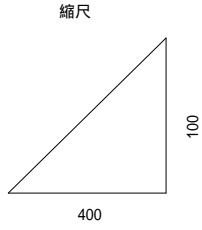

図面番号		縮尺	
業務名	木野山府中線外5線除草業務		
種別	展開図	3	
路線名	府中松永線		
工事箇所	府中市荒谷町外		
府 中 市			

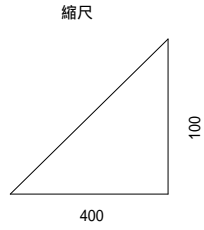

No. 12

L

100.0

50.0

R

100.0

50.0

No. 13

L

50.0

100.0

R

50.0

100.0

No. 14

No. 15

No. 15

L

100.0

50.0

R

100.0

50.0

No. 16

L

50.0

100.0

R

50.0

100.0

No. 17



No. 18





図面番号		縮尺	
業務名	木野山府中線外5線除草業務		
種別	展開図	5	
路線名	府中松永線		
工事箇所	府中市荒谷町外		
府中市			

縮尺

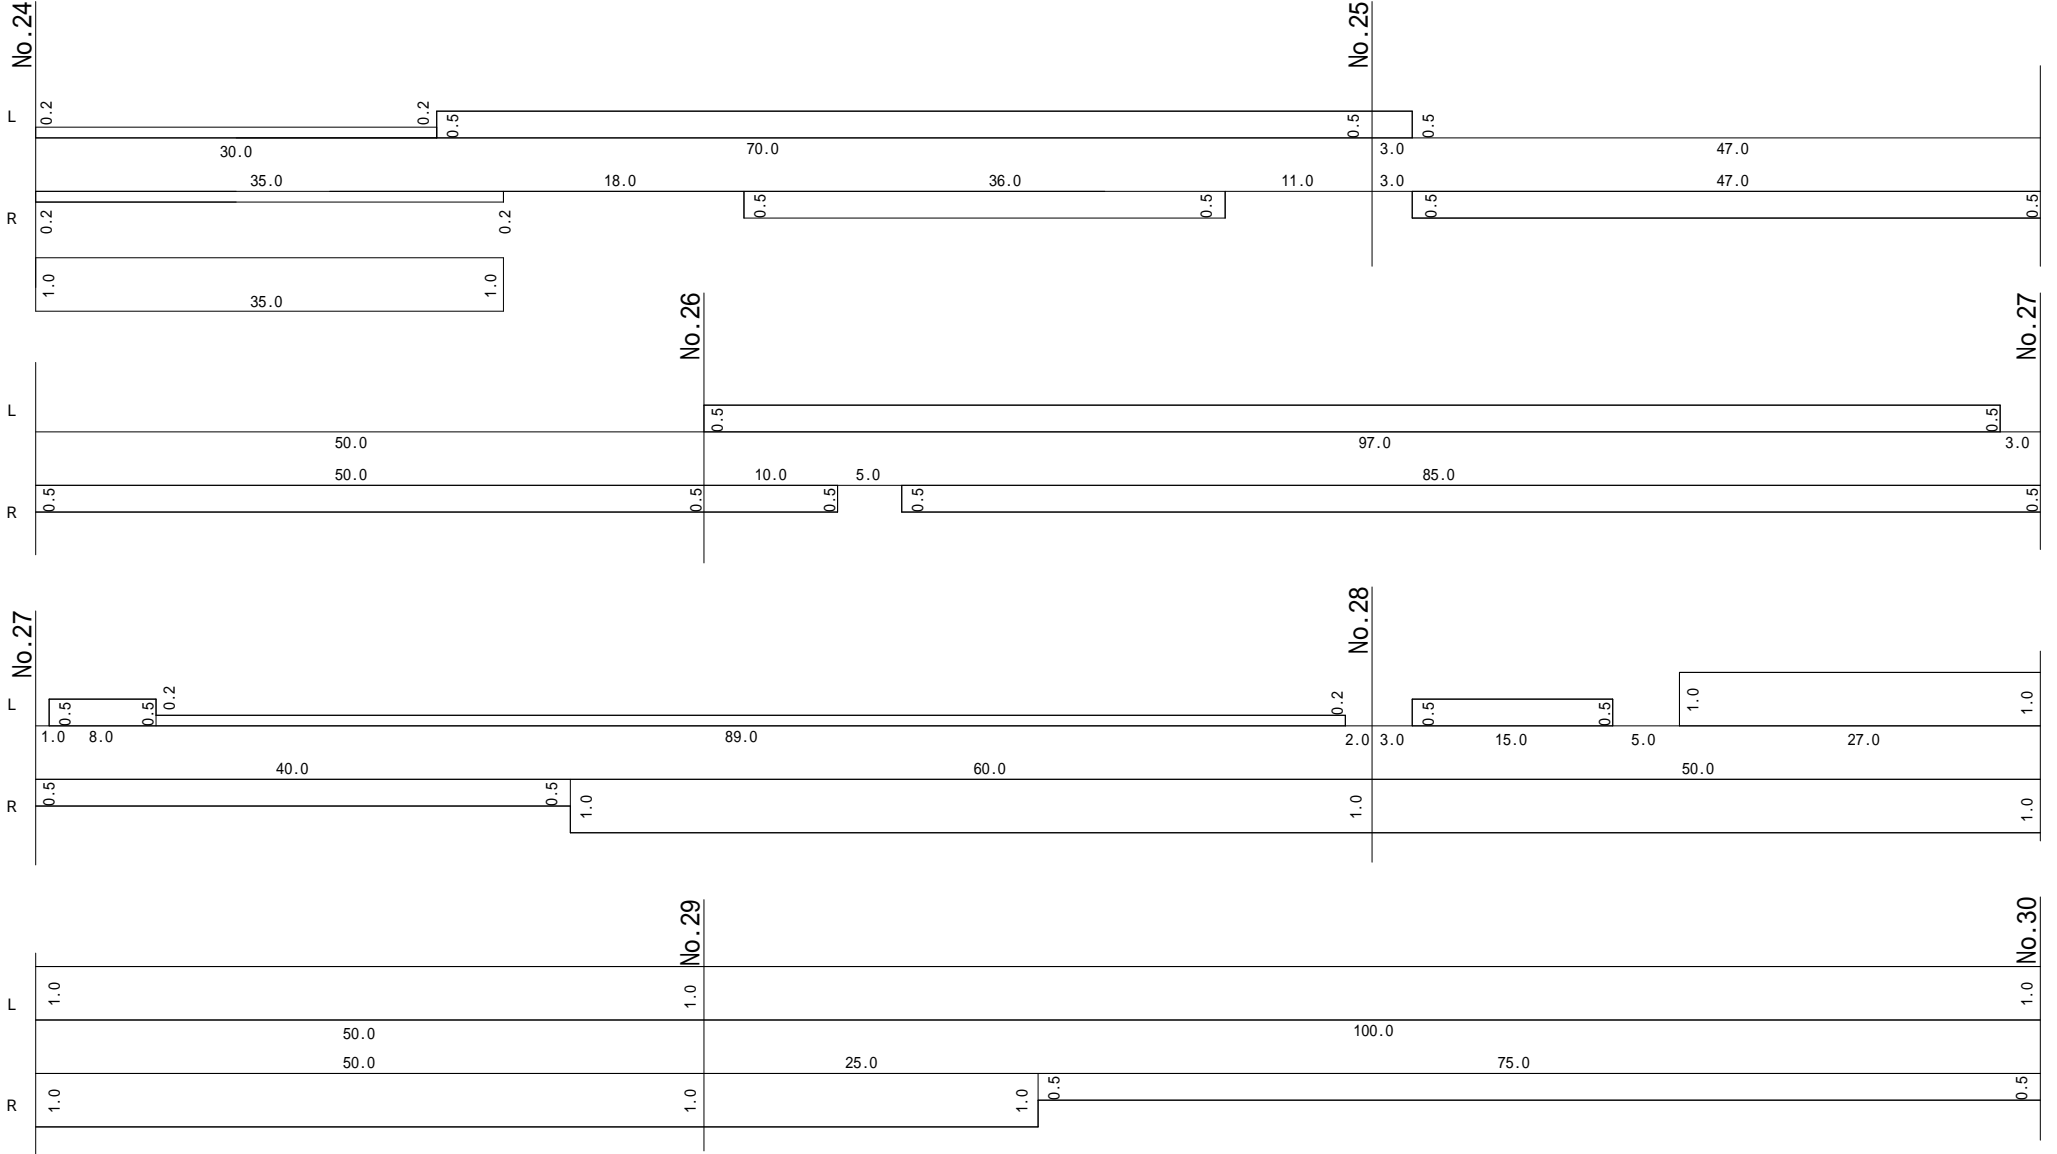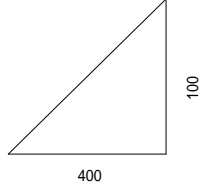

図面番号		縮尺	
業務名	木野山府中線外5線除草業務		
種別	展開図	6	
路線名	府中松永線		
工事箇所	府中市荒谷町外		
府中市			

