


図面番号	2 6	縮 尺	L = 1:2000 W=1 : 50
工 種	除草業務		
種 別	展 開 図		
路 線 名	篠根高尾線		
工事箇所	府中市 諸毛町 外 地内		
	広島県府中市		

実施設計

篠根高尾線 除草展開図

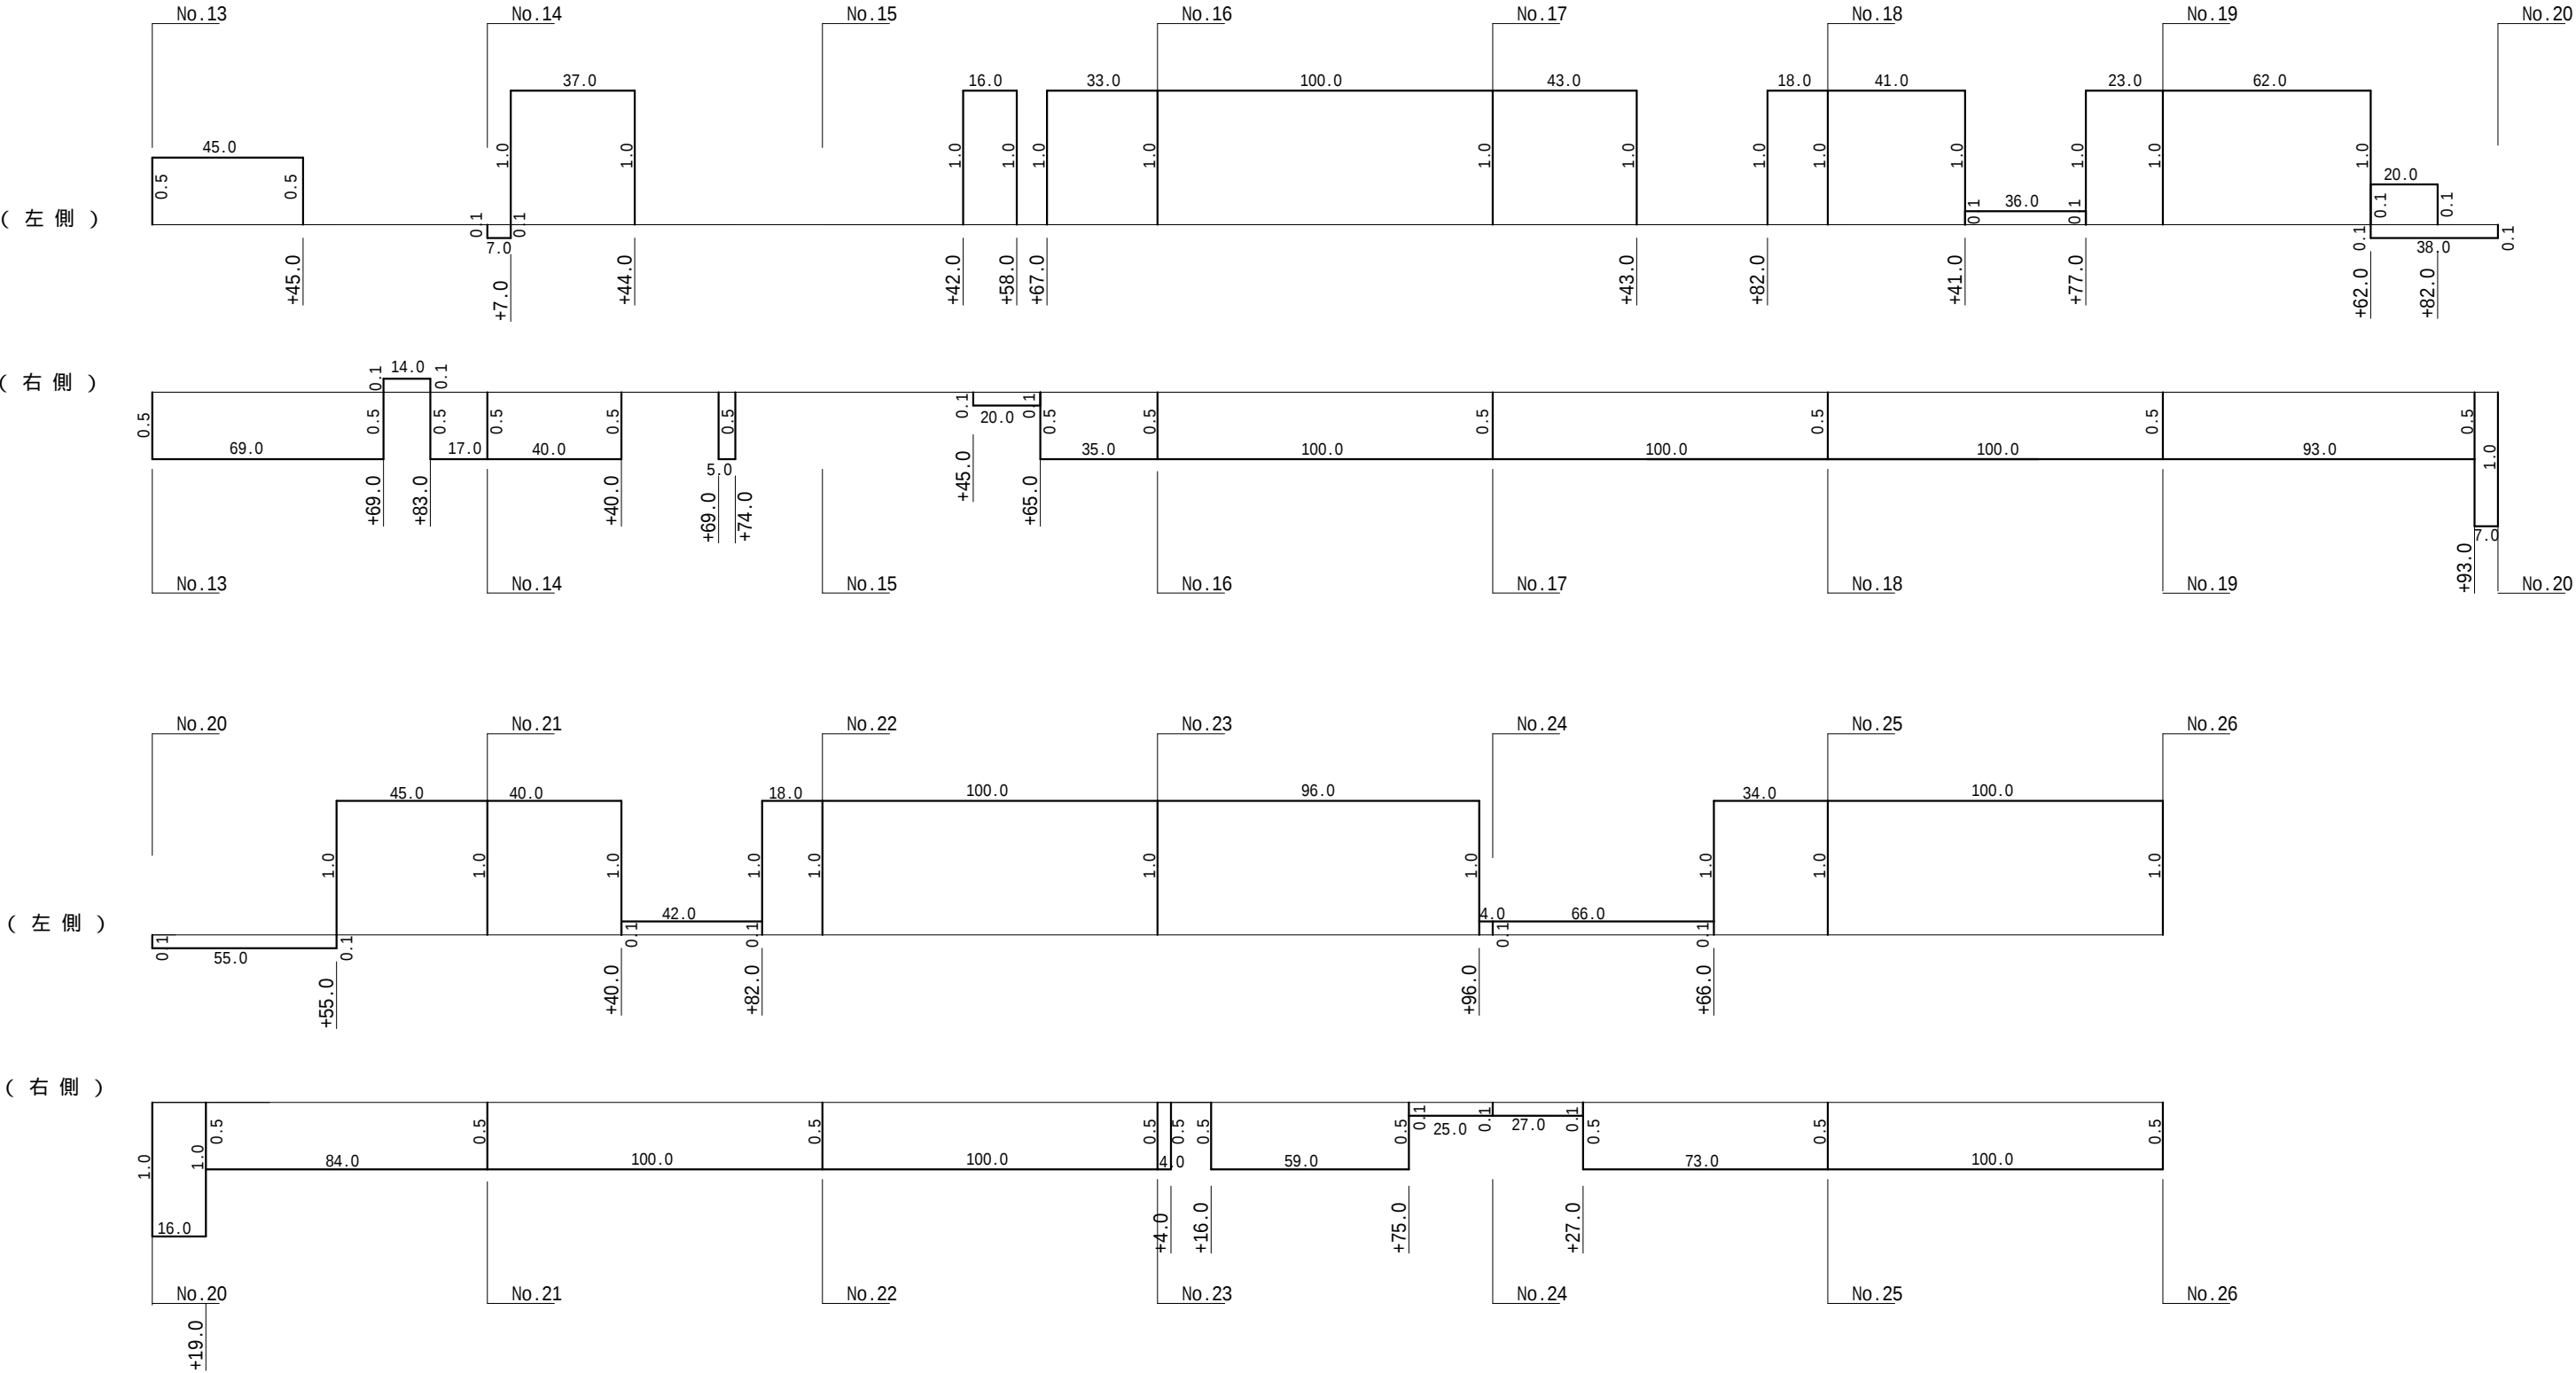


図面番号	3 / 6	縮 尺	L = 1:2000 W=1 : 50
工 種	除草業務		
種 別	展 開 図		
路 線 名	篠根高尾線		
工事箇所	府中市 諸毛町 外 地内		
	広島県府中市		


実
施
設
計

篠根高尾線 除草展開図


(左 側)

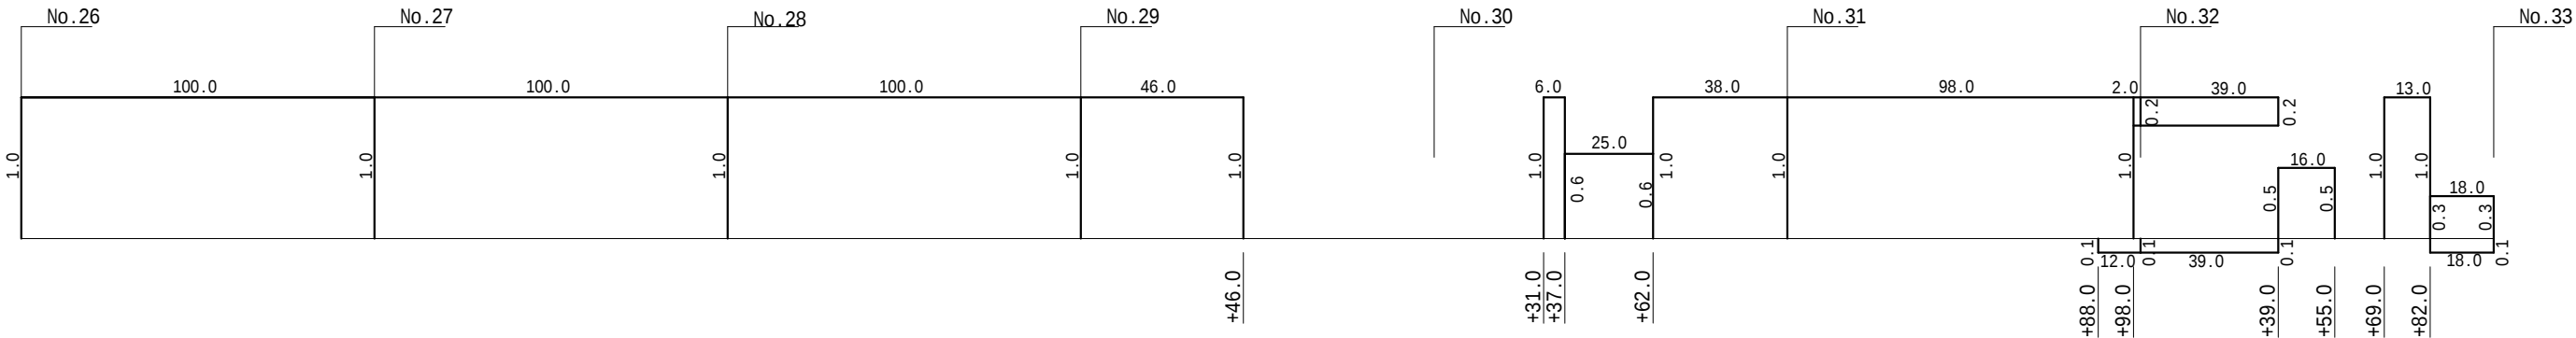


(右 側)

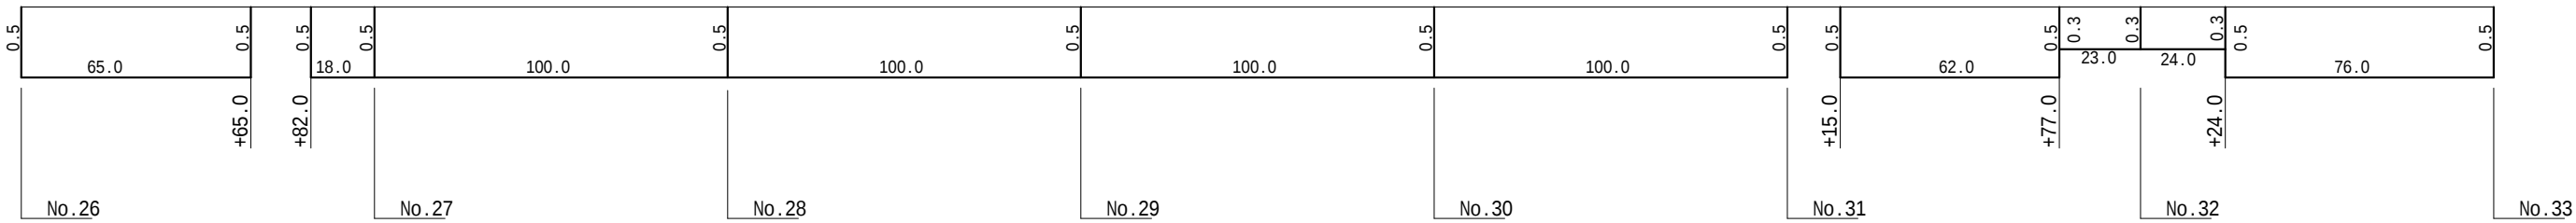

(左 側)

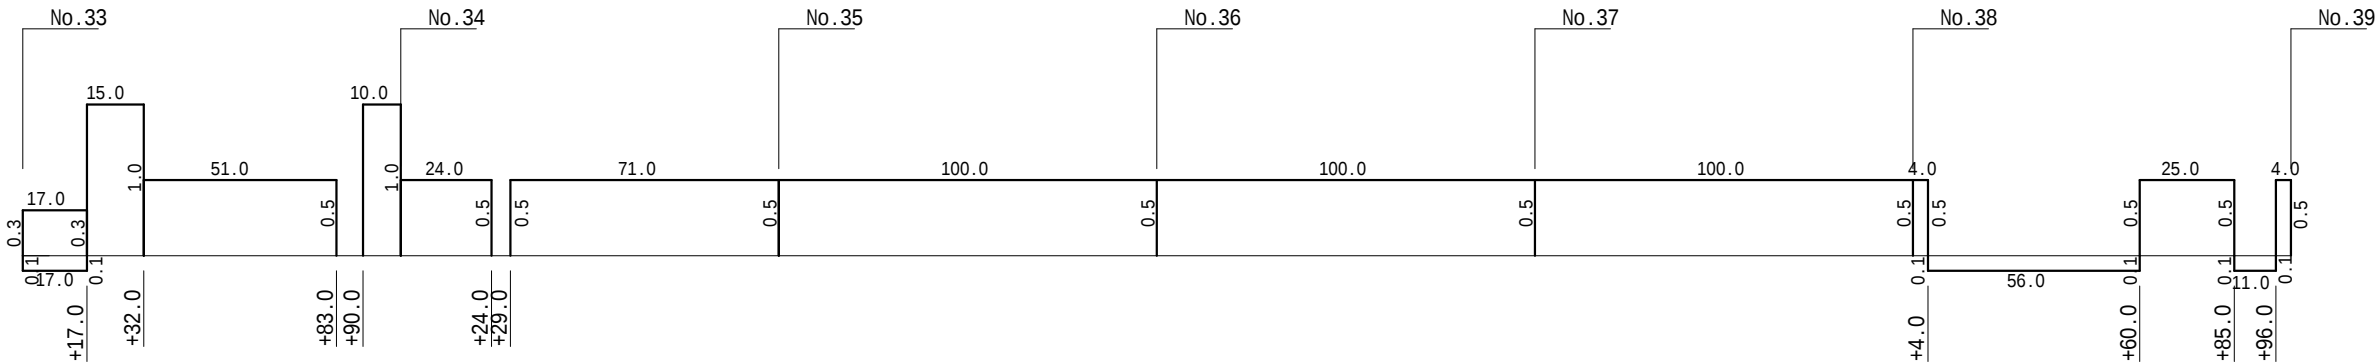


(右 側)

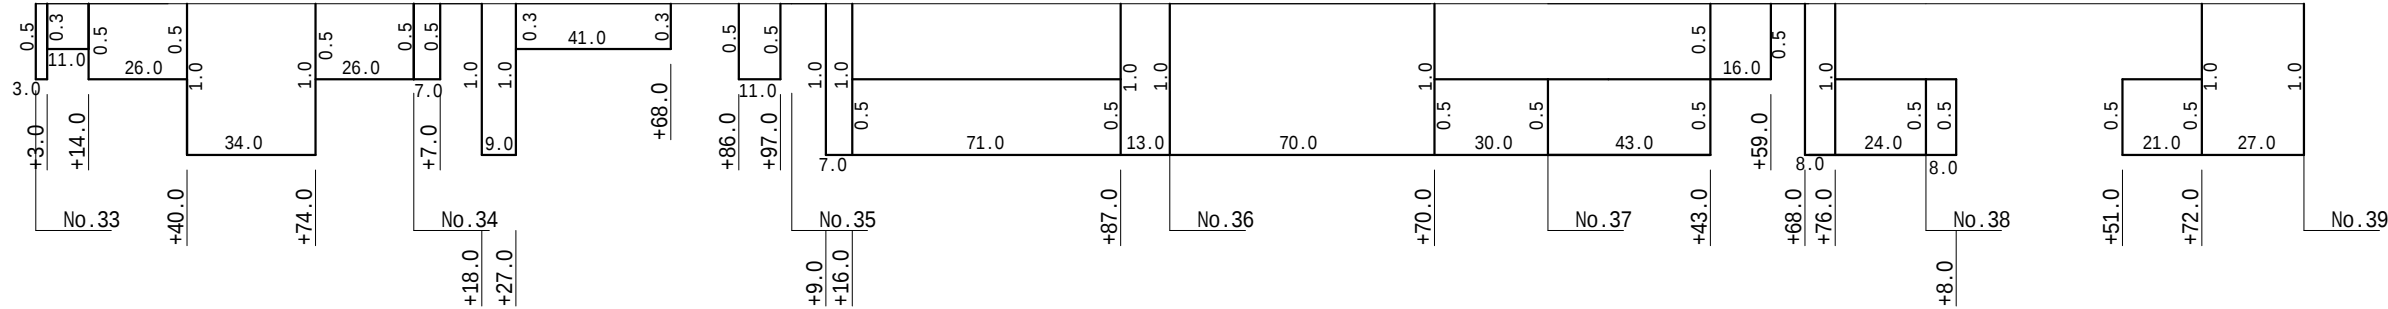

図面番号	4 6	縮 尺	L = 1:2000 W=1 : 50
工 種	除草業務		
種 別	展 開 図		
路 線 名	篠根高尾線		
工事箇所	府中市 諸毛町 外 地内		
	広島県府中市		

実
施
設
計


篠根高尾線 除草展開図

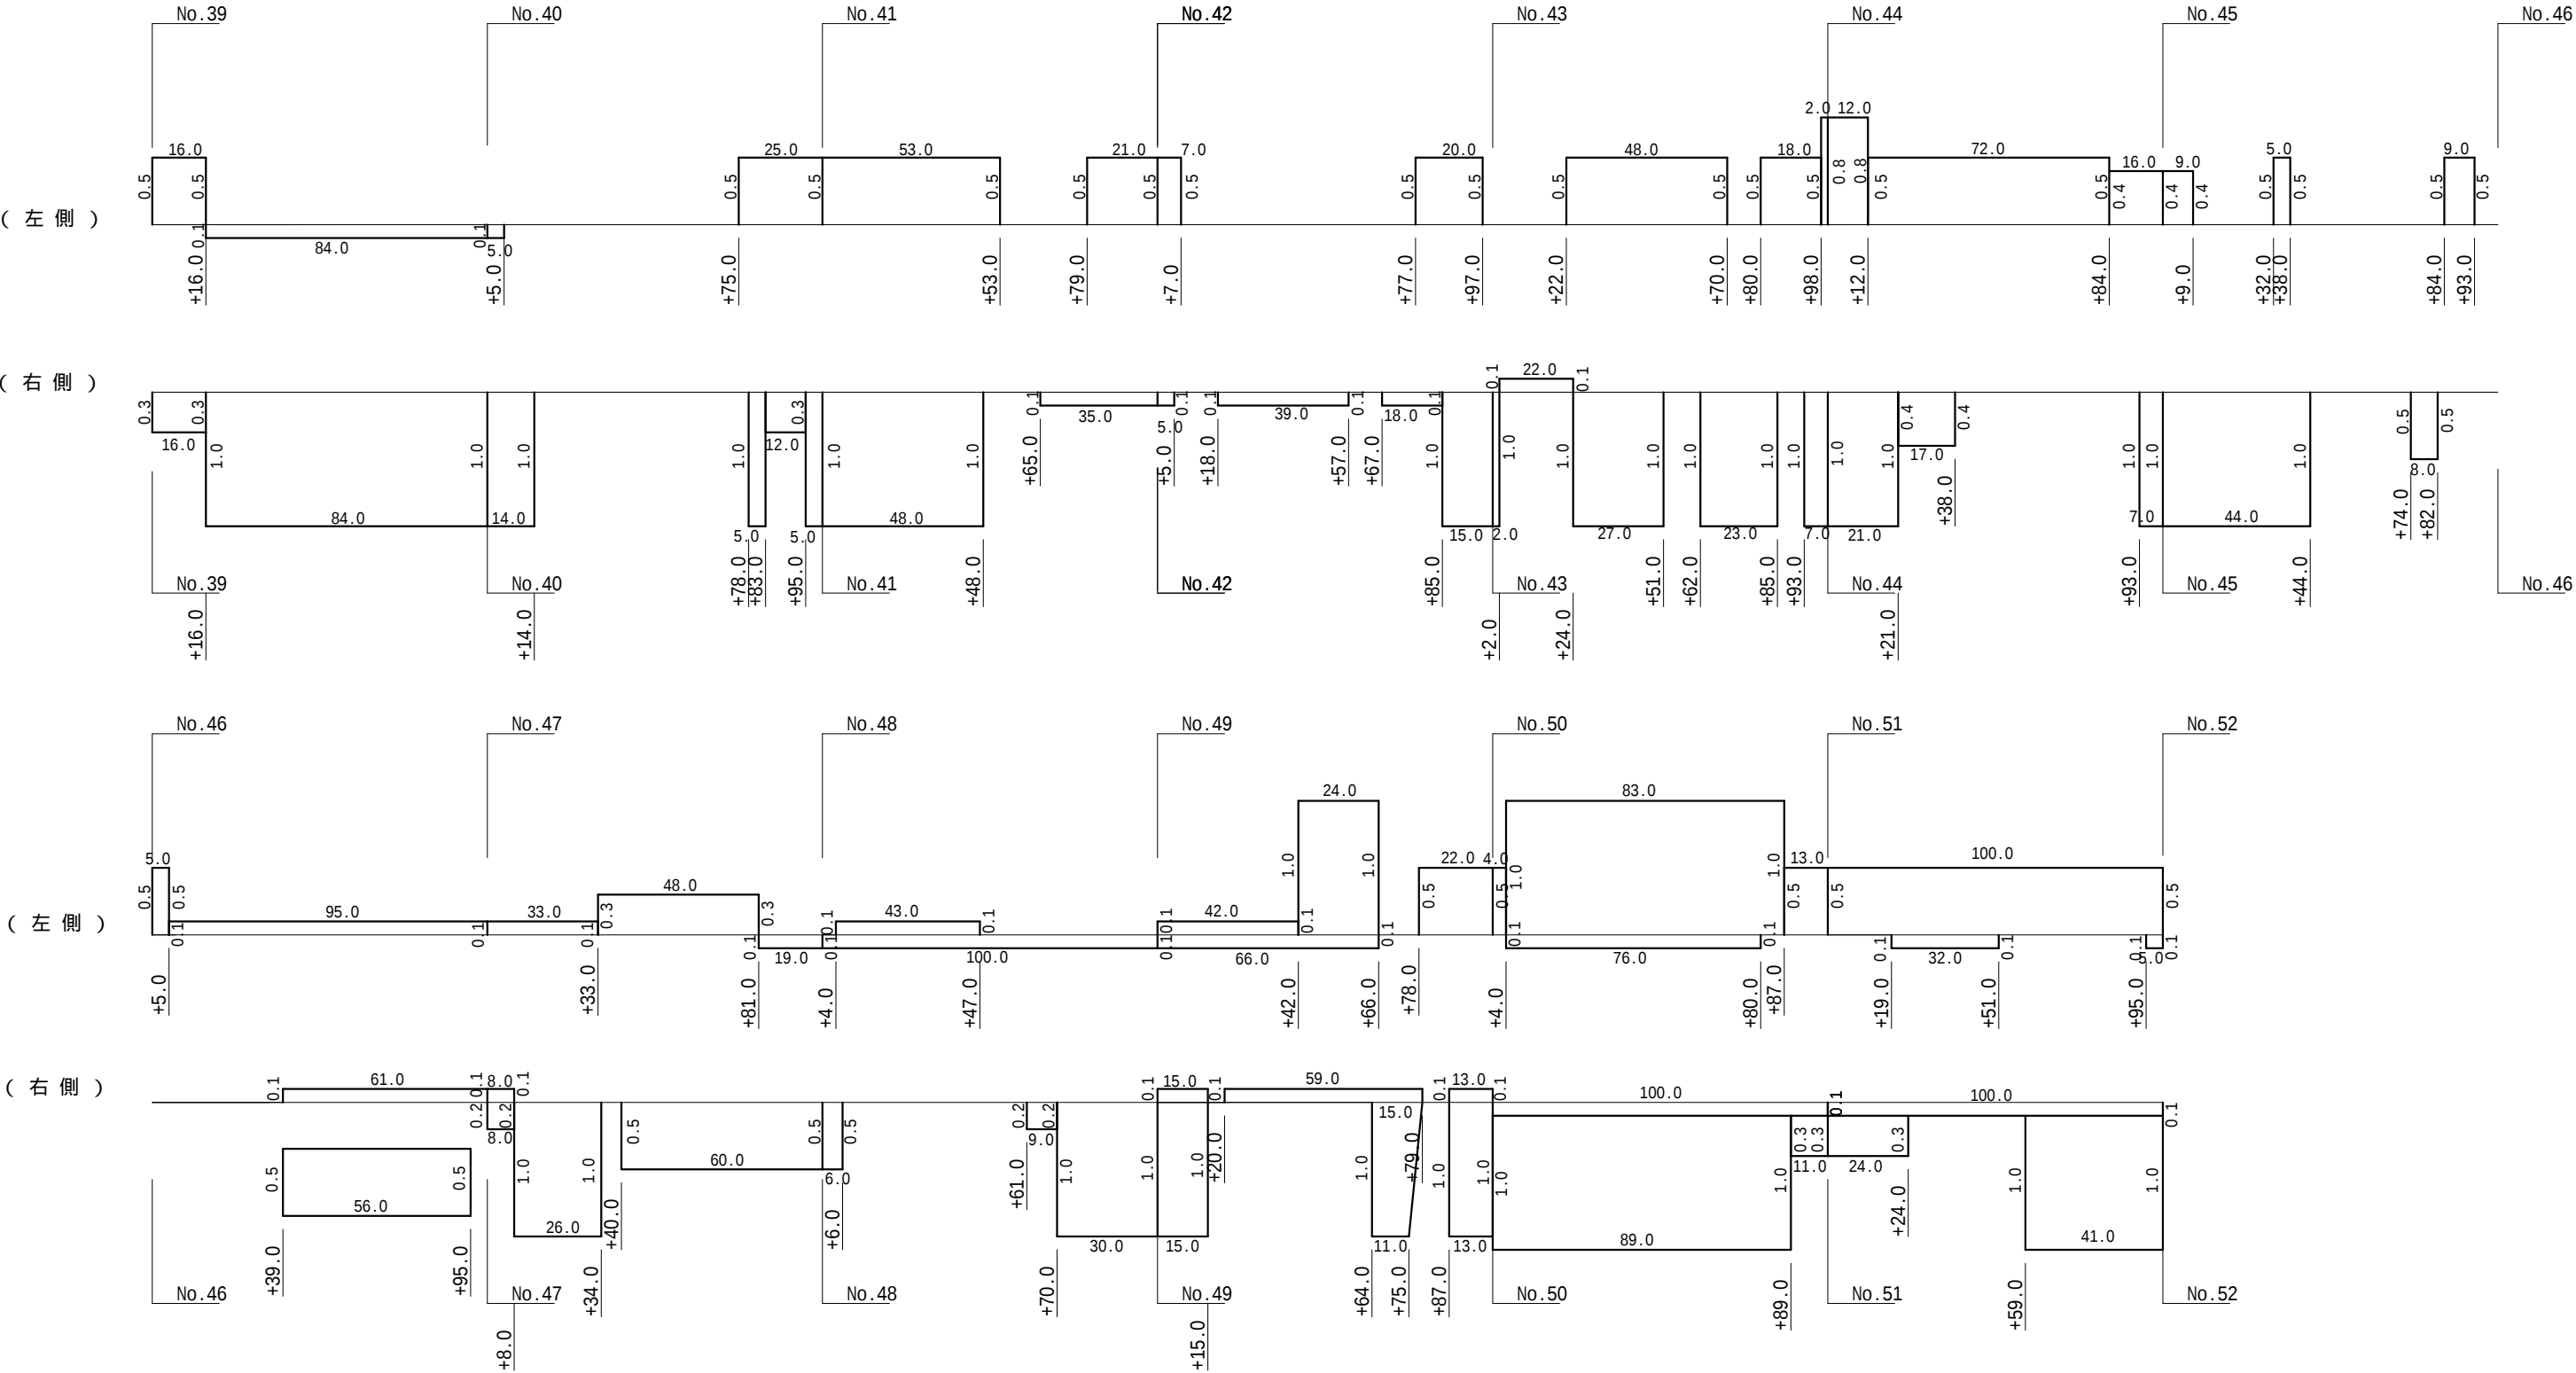

図面番号	5 6	縮 尺	L = 1:2000 W=1 : 50
工 種	除草業務		
種 別	展 開 図		
路 線 名	篠根高尾線		
工事箇所	府中市 諸毛町 外 地内		
	広島県府中市		

実施設計


篠根高尾線 除草展開図

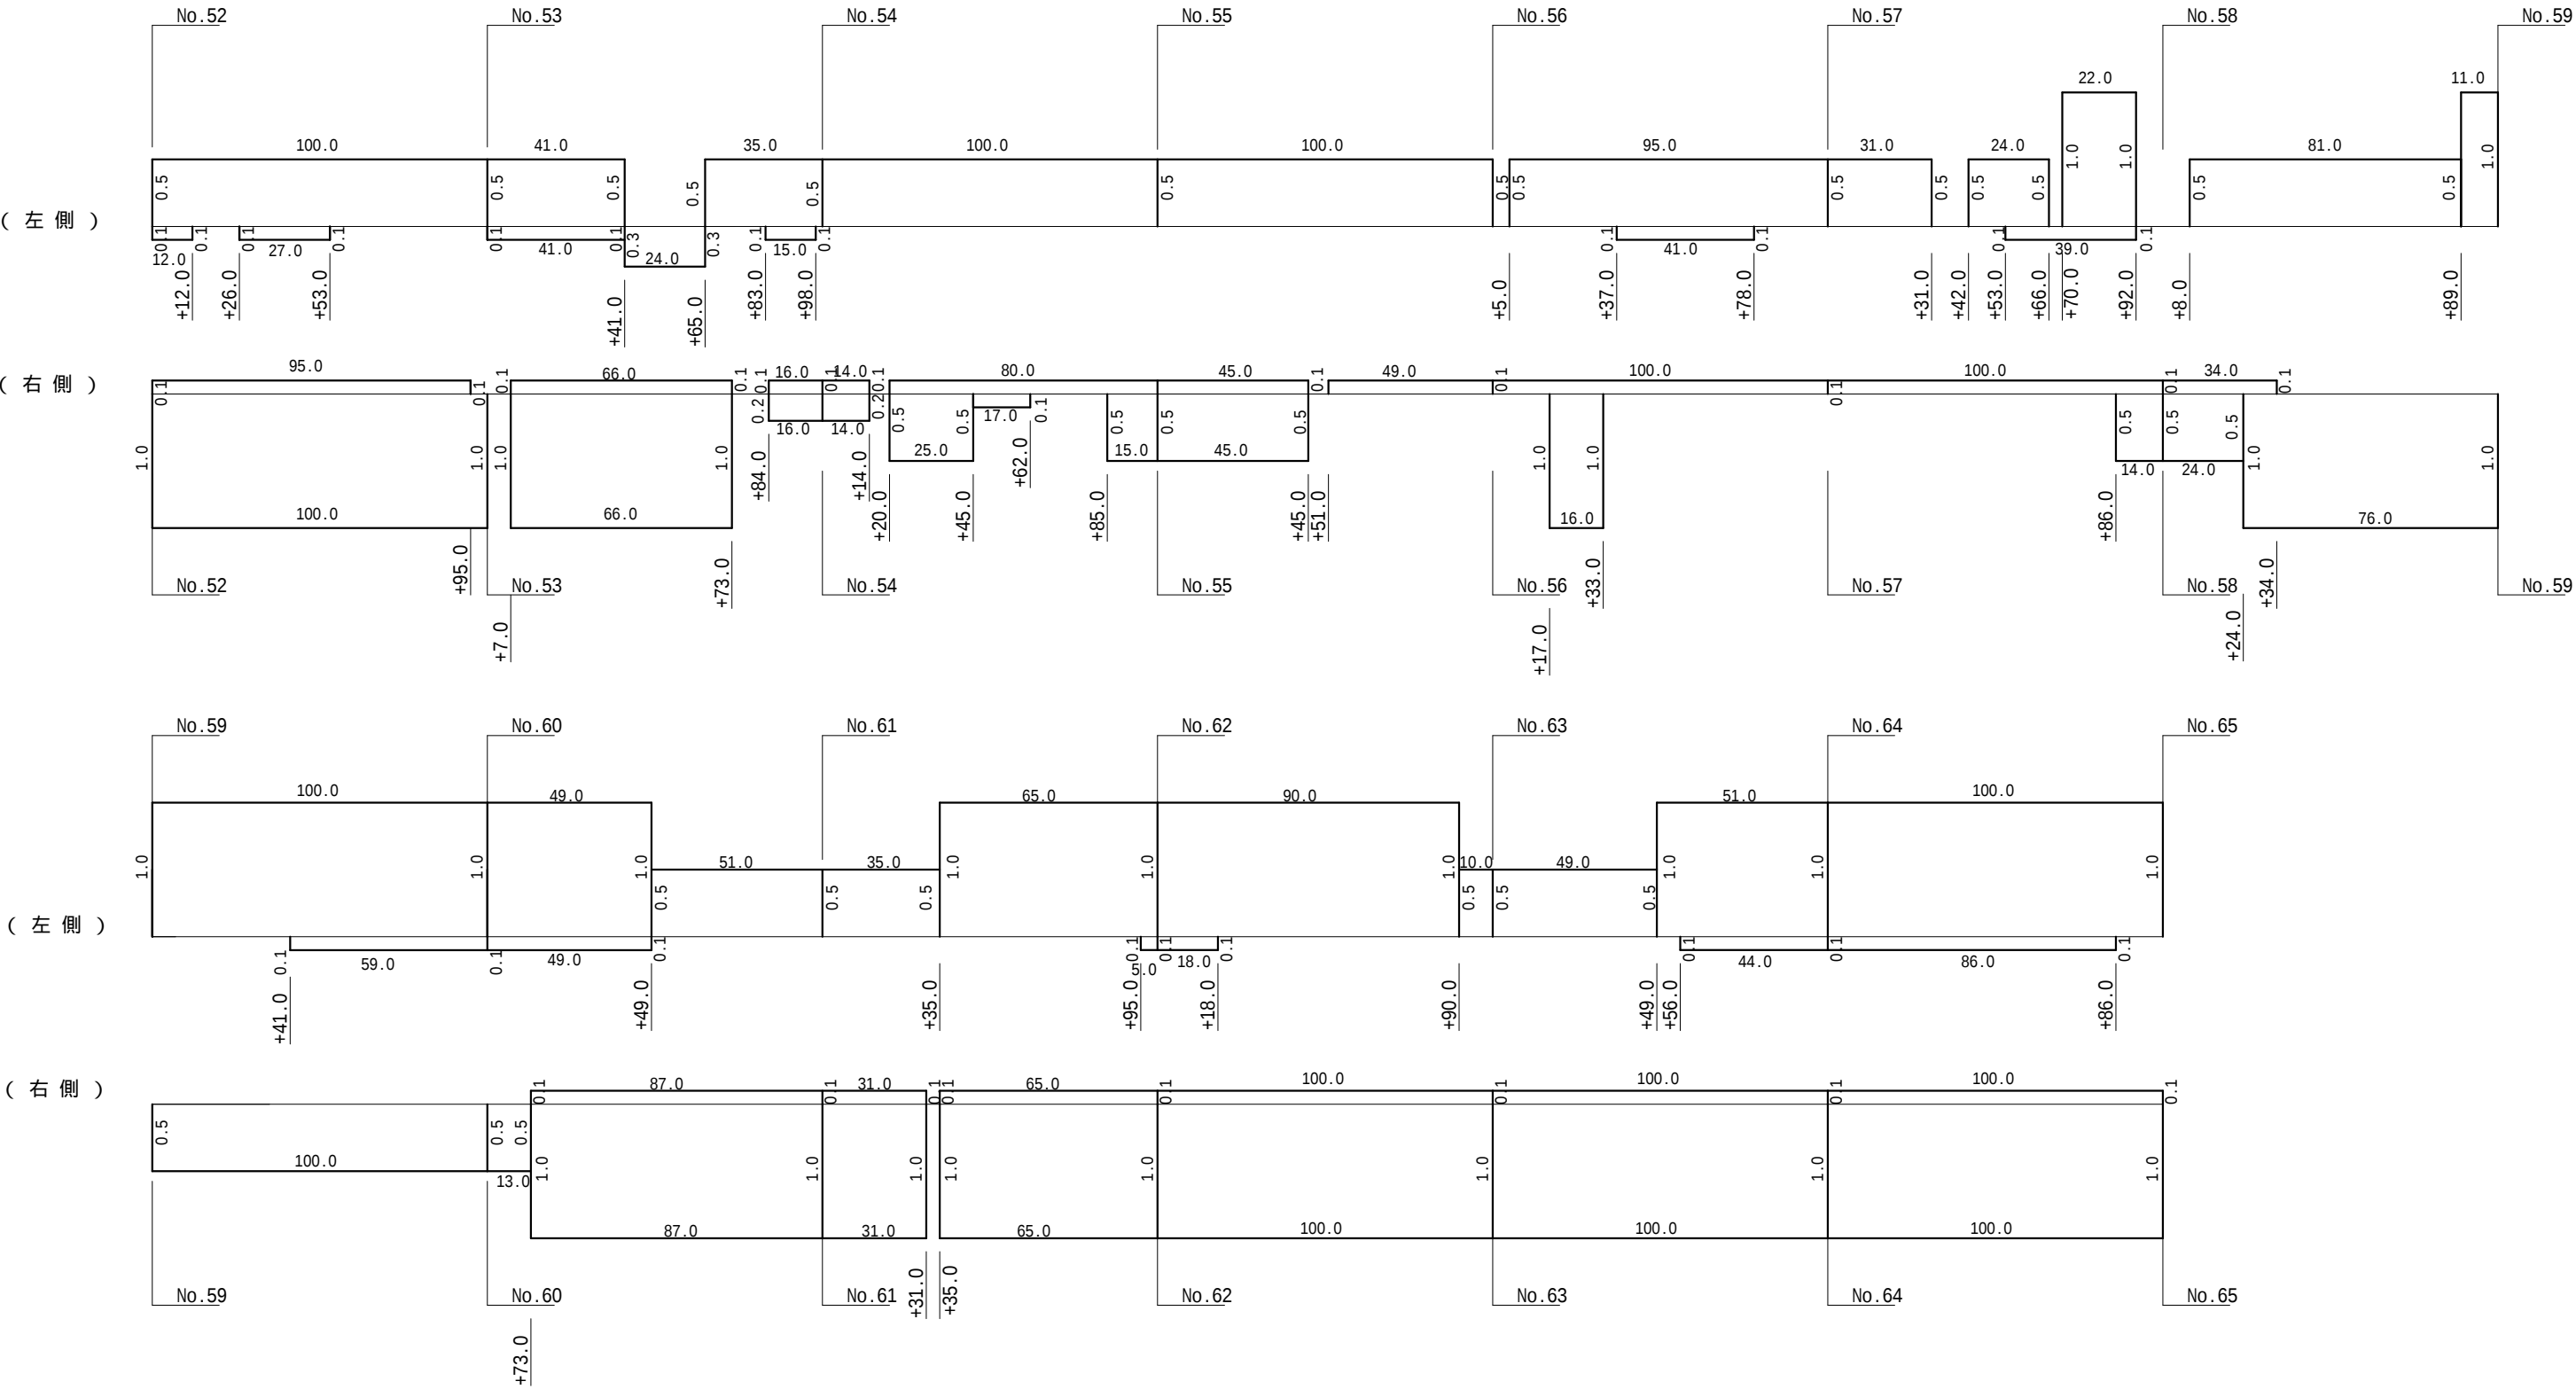

図面番号	1 6	縮 尺	L=1:2000 W=1:50
工 種	除草業務		
種 別	展 開 図		
路 線 名	府中上下線		
工事箇所	府中市 篠根町 外 地内		
	広島県府中市		

実施設計


府中上下線 除草展開図

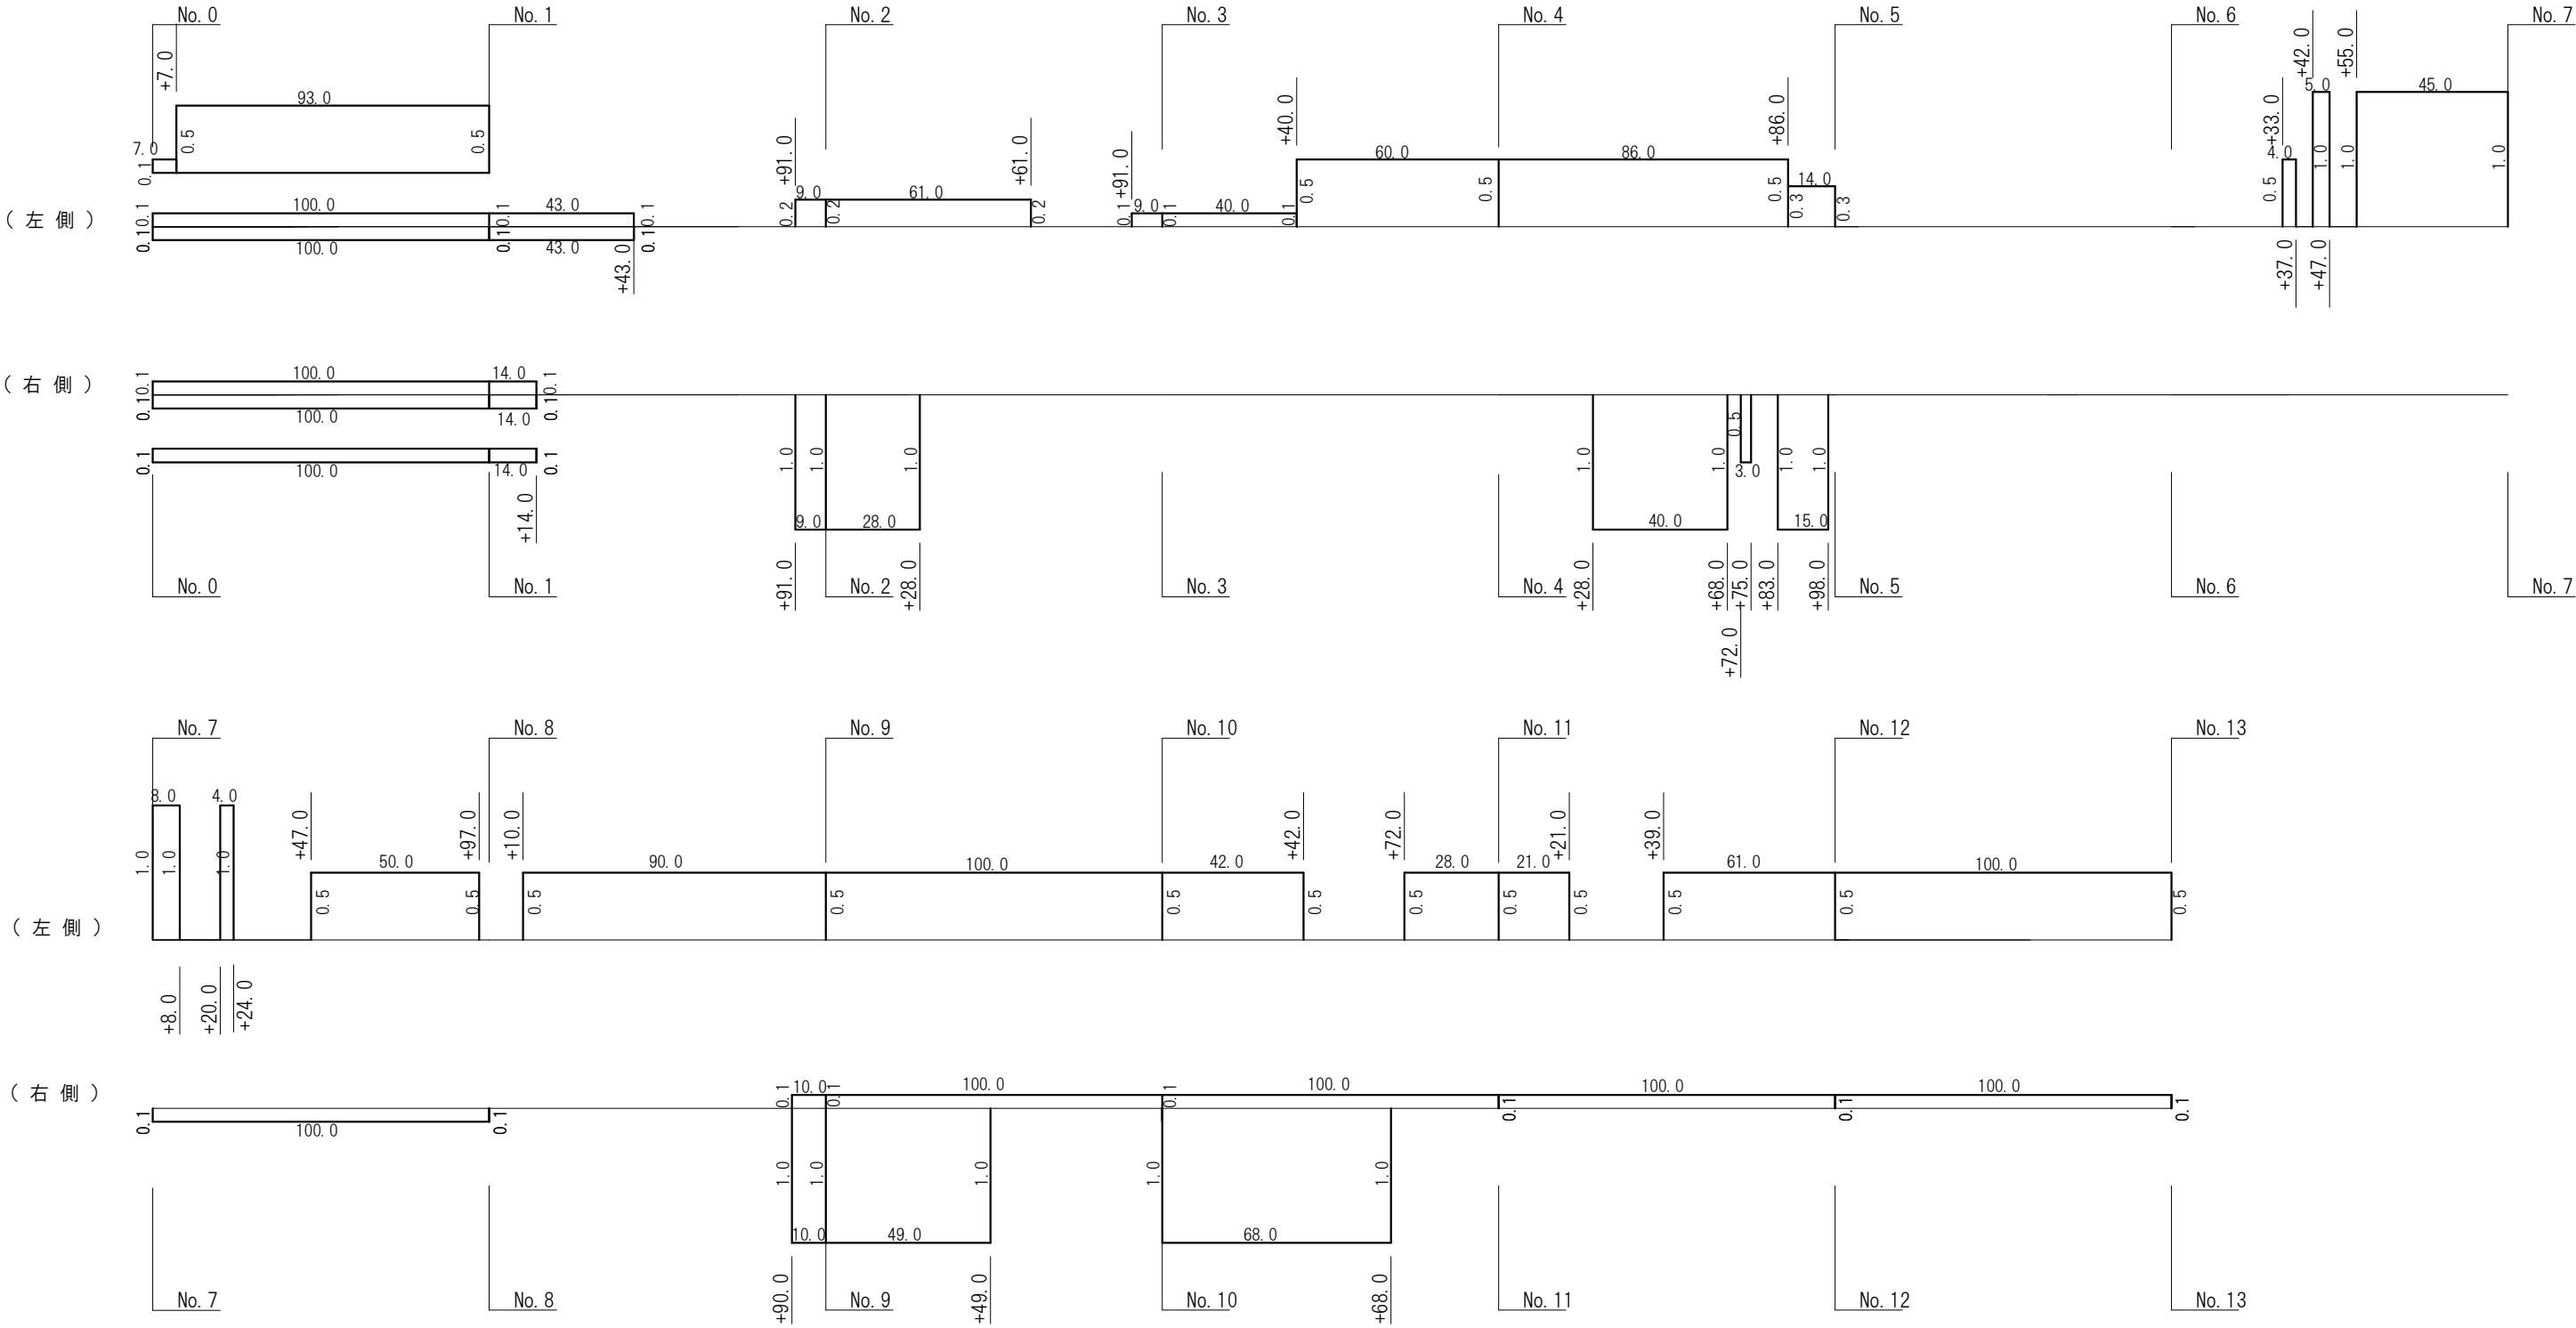

図面番号	3 6	縮 尺	L=1:2000 W=1:50
工 種	除草業務		
種 別	展 開 図		
路 線 名	府中上下線		
工事箇所	府中市 篠根町 外 地内		
	広島県府中市		

実施設計


府中上下線 除草展開図

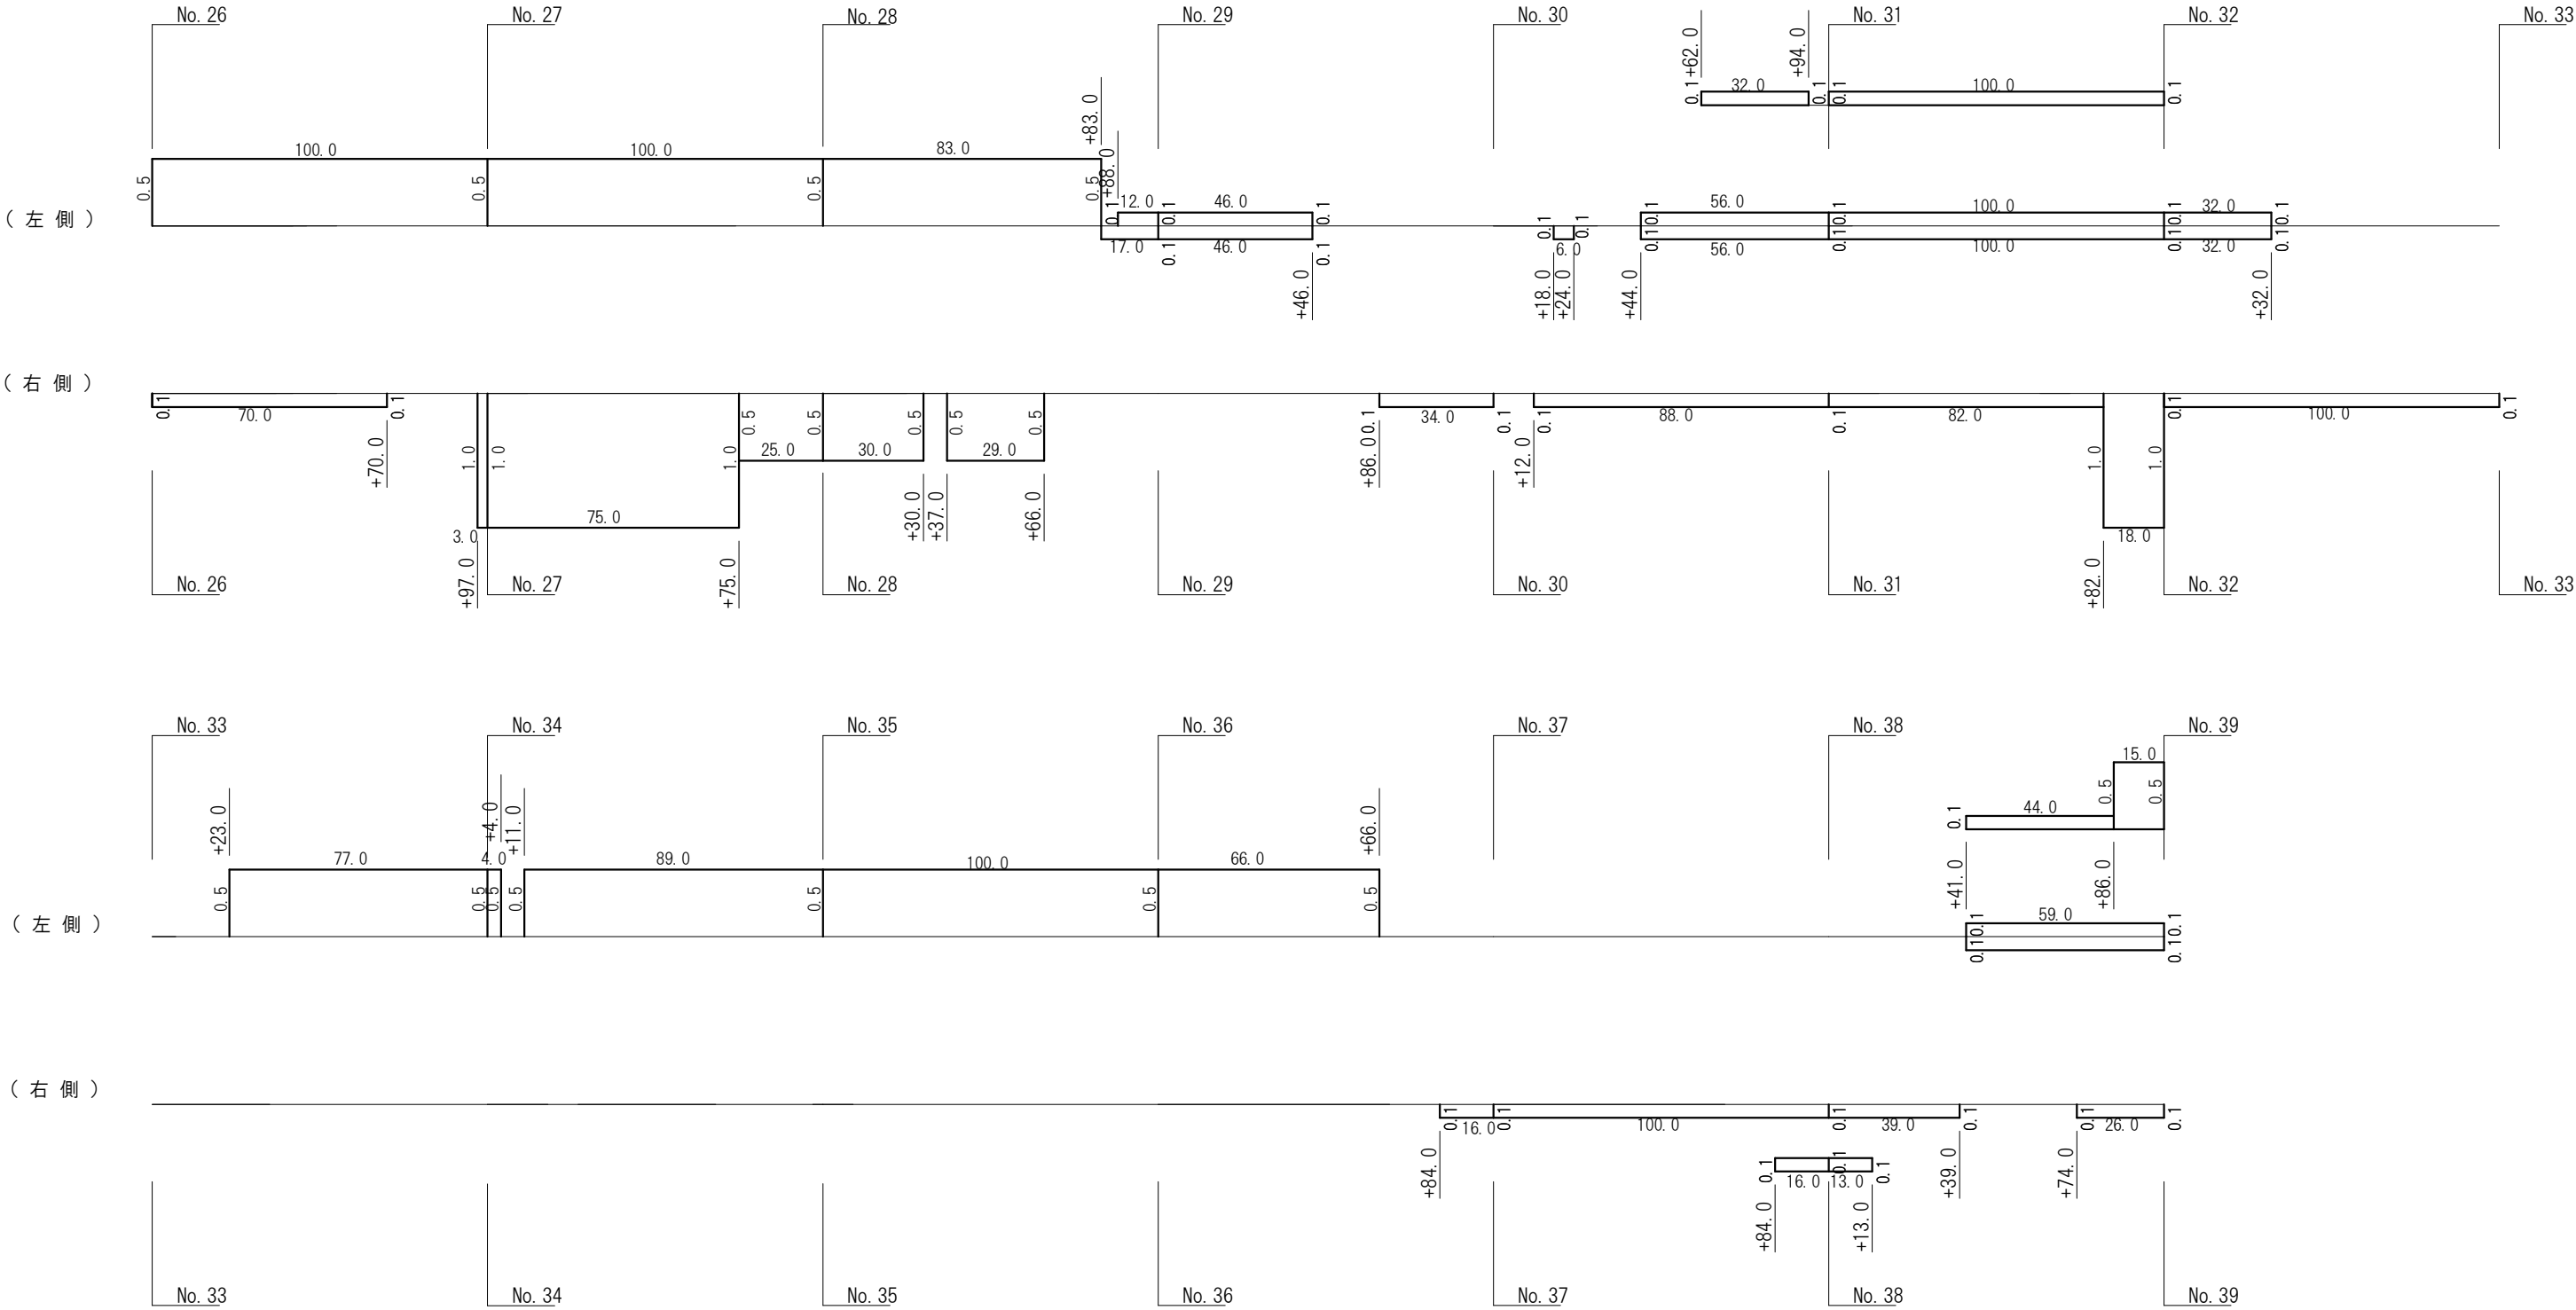

図面番号	4 6	縮 尺	L=1:2000 W=1:50
工 種	除草業務		
種 別	展 開 図		
路 線 名	府中上下線		
工事箇所	府中市 篠根町 外 地内		
広島県府中市			

実施設計





府中上下線 除草展開図

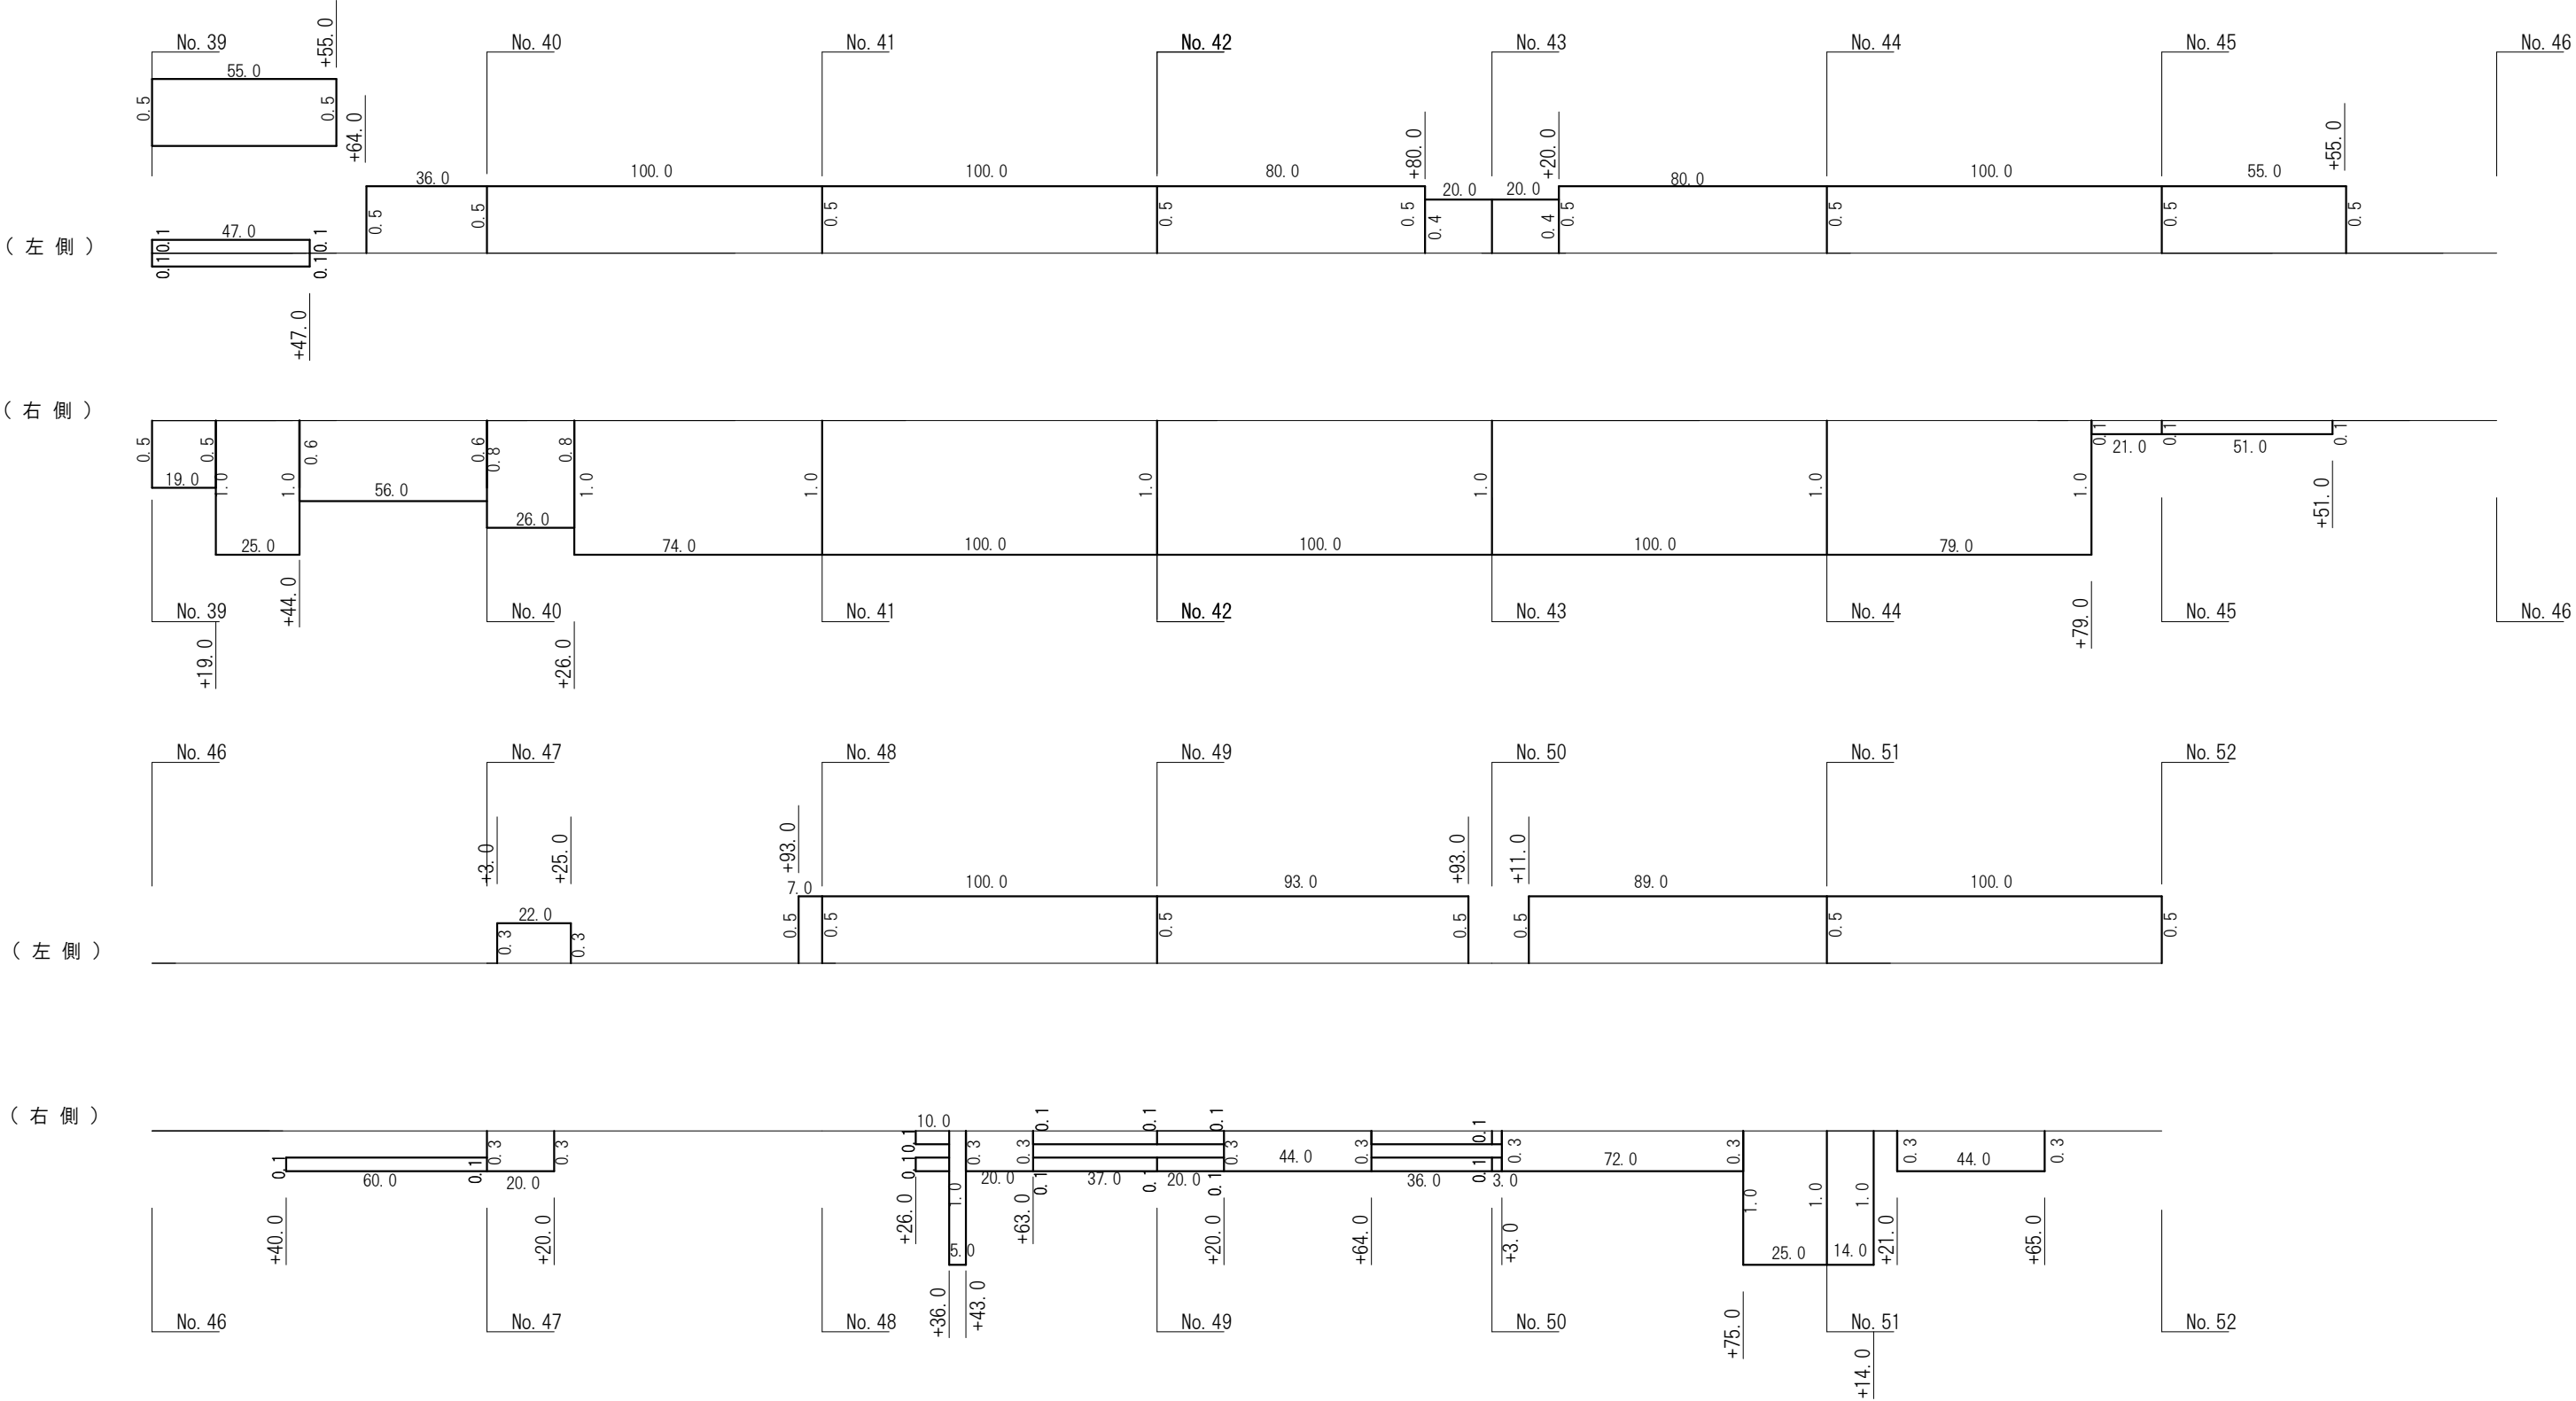

図面番号	6	縮 尺	L=1:2000 W=1:50
工 種	除草業務		
種 別	展 開 図		
路 線 名	府中上下線		
工事箇所	府中市 篠根町 外 地内		
広島県府中市			

実施設計

府中上下線 除草展開図

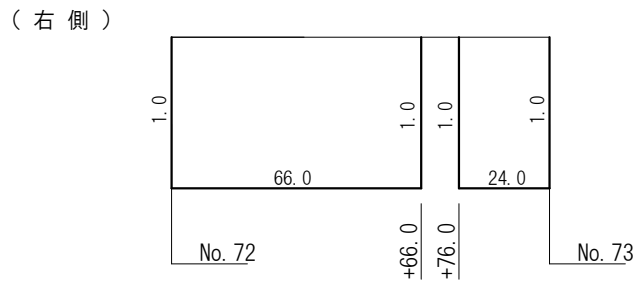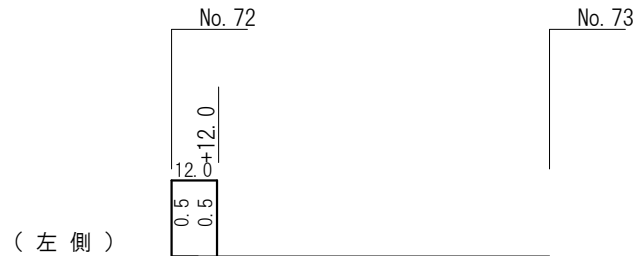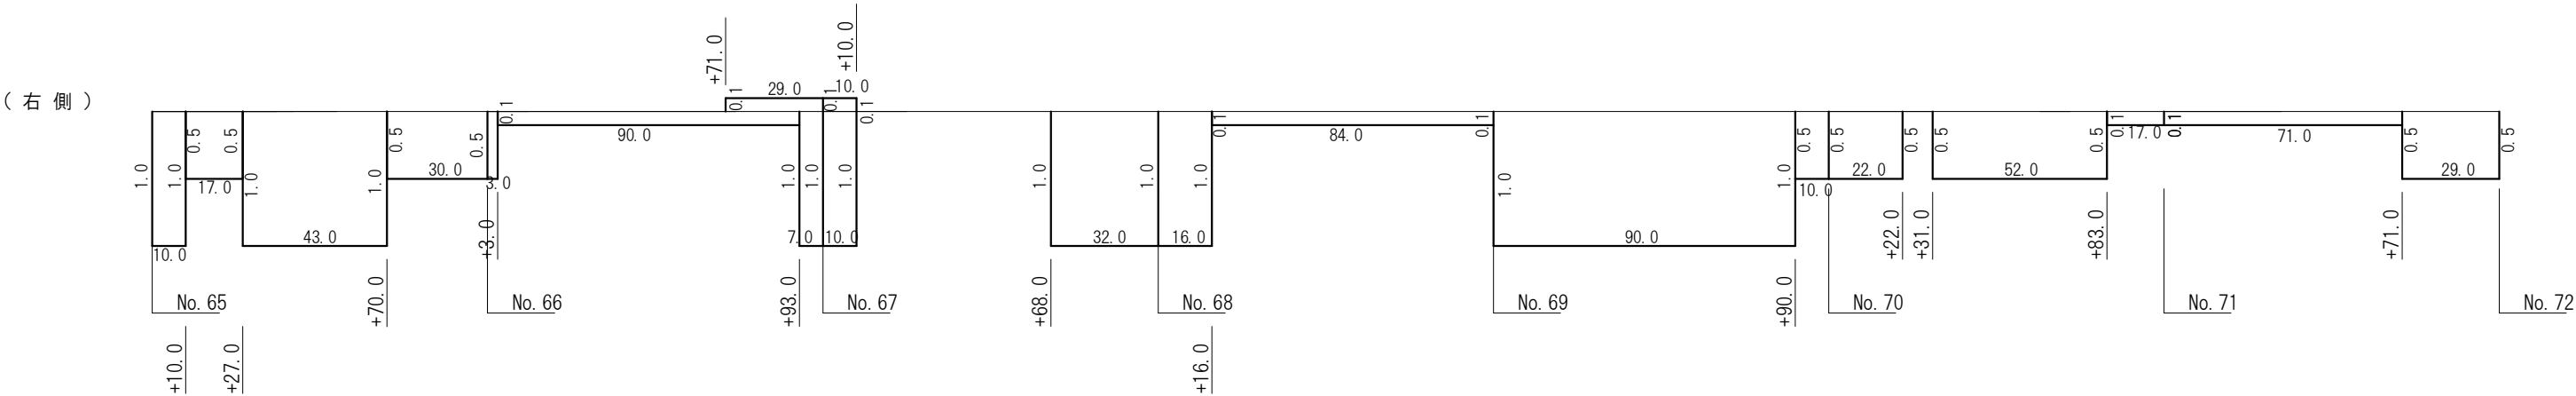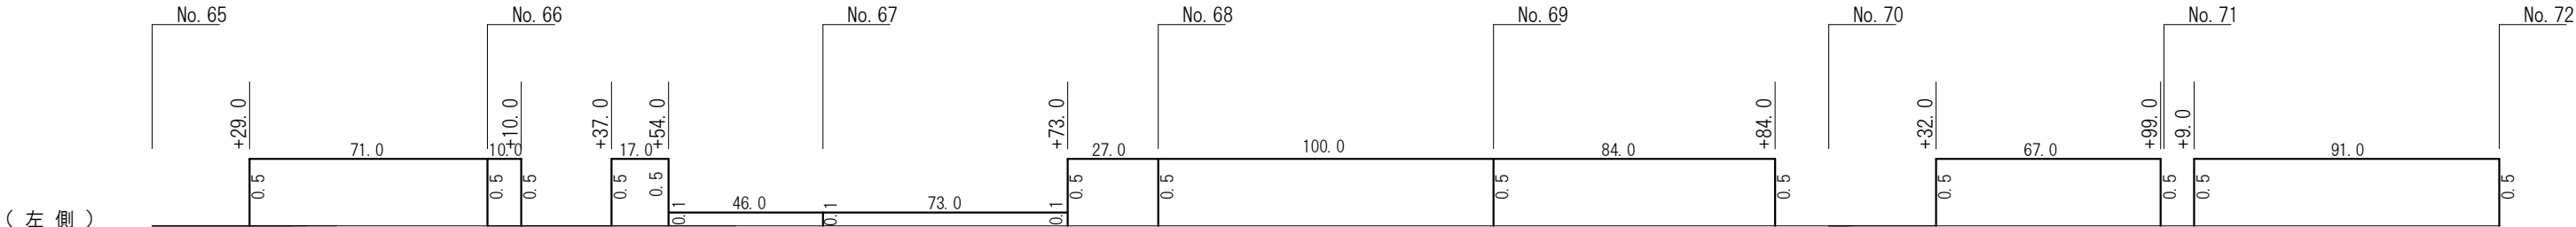

図面番号	1 / 1	縮 尺	L=1:2000 W=1:50
工 種	除草業務		
種 別	展 開 図		
路 線 名	下川辺尾道線		
工事箇所	府中市 河南 町 地内		
広島県府中市			

実施設計

下川辺尾道線 除草展開図

