






県道矢多田阿字線
 始点 ~ NO.14(左)
 始点 ~ NO.13(右)

工事名	矢多田阿字線外 2 線除草業務		
図面名	出来形展開図		
縮尺	V=1 : 200 H=1 : 2000	図面番号	1 / 5
会社名			
事業所名	府中市役所		

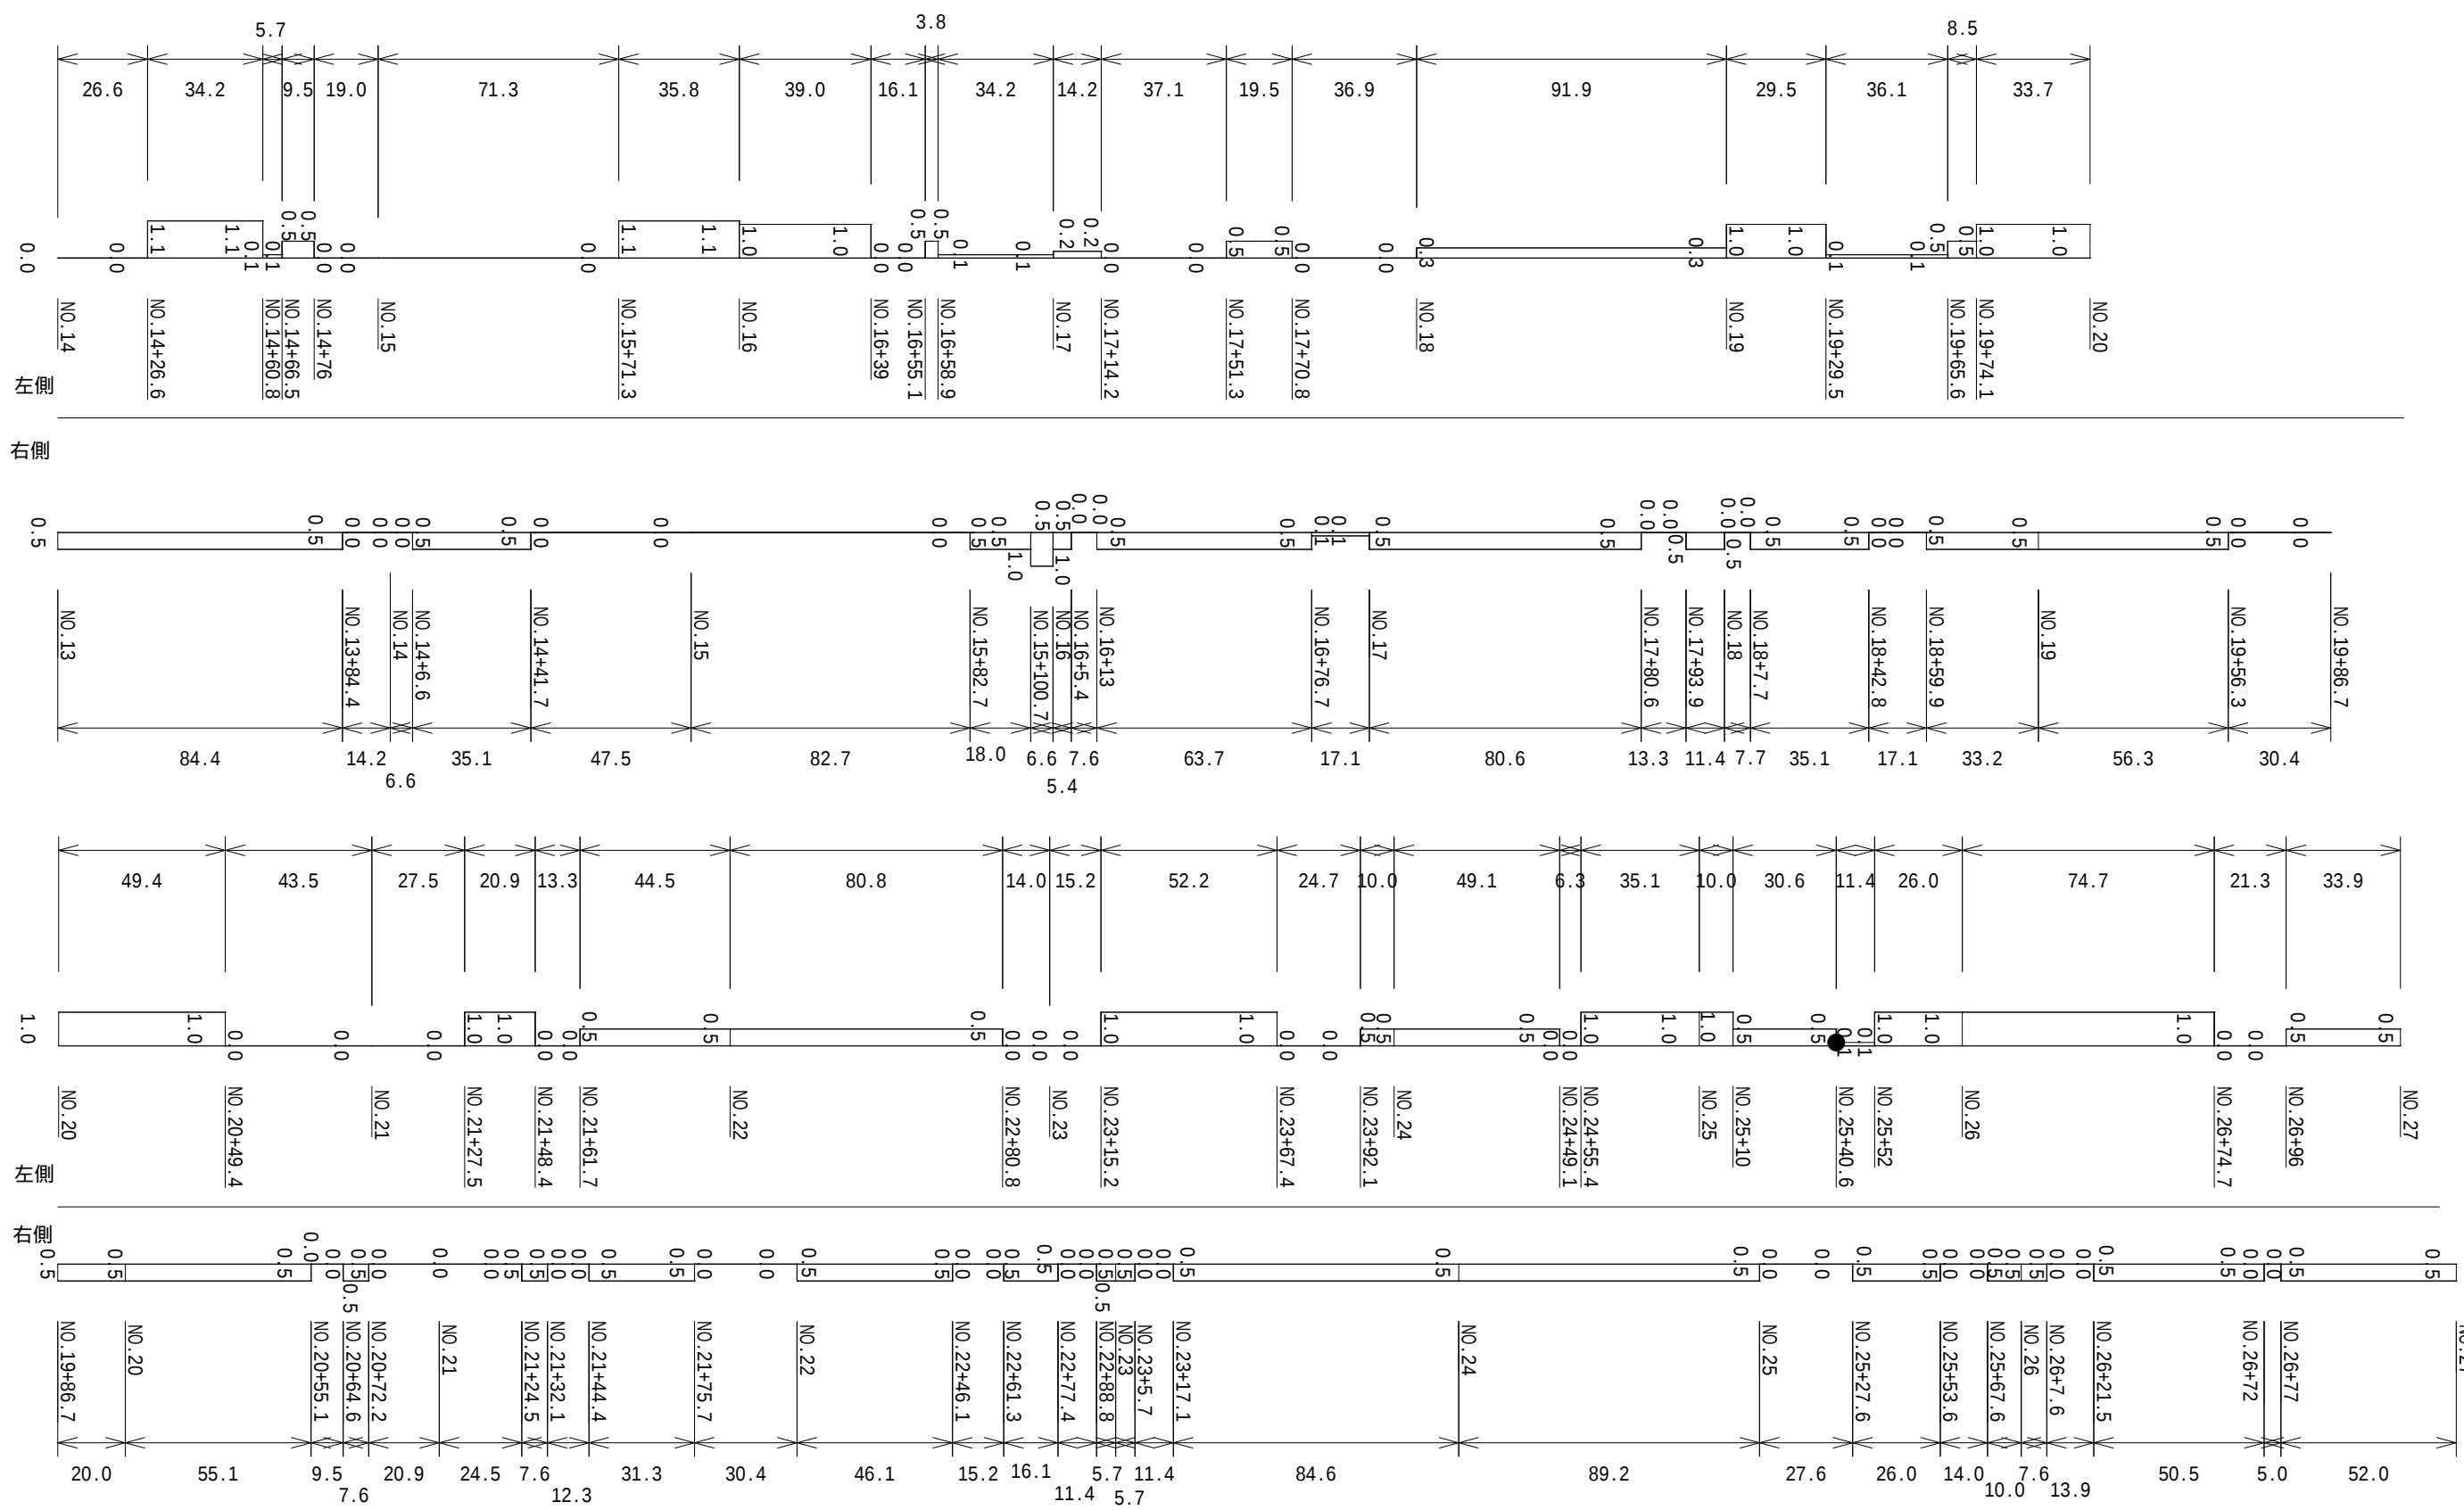

県道矢多田阿字線
N0.14 ~ N0.27(左)
N0.13 ~ N0.27(右)

工事名	矢多田阿字線外 2 線除草業務		
図面名	出来形展開図		
縮尺	V=1 : 200 H=1 : 2000	図面番号	2 / 5
会社名			
事業所名	府中市役所		

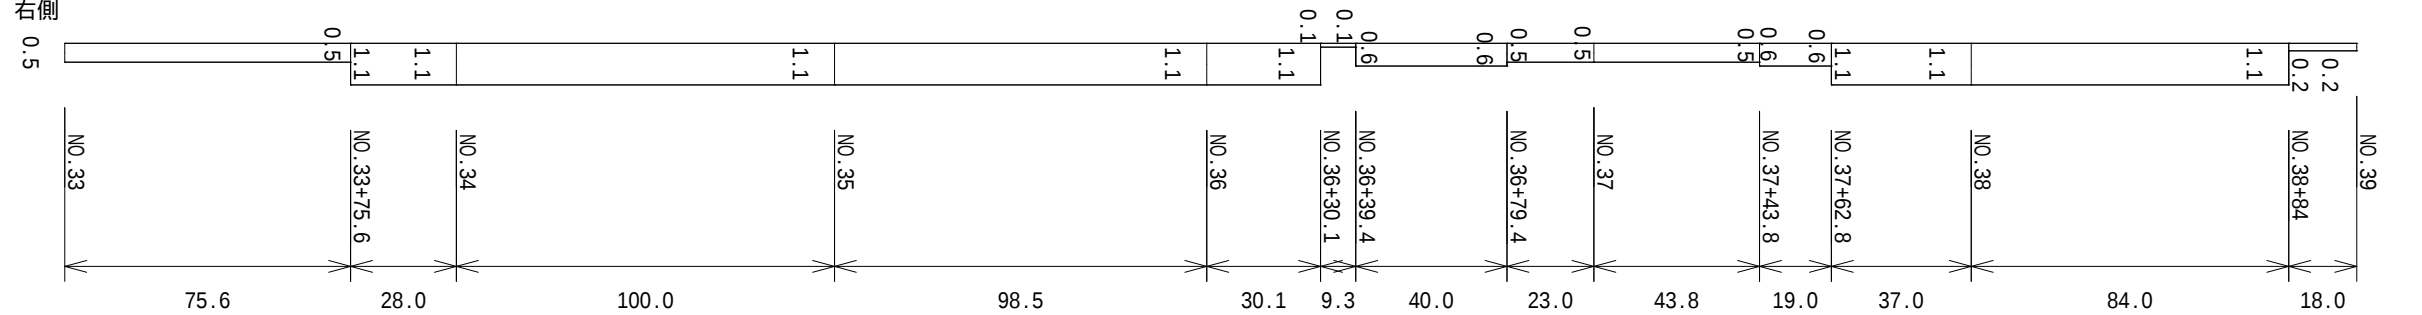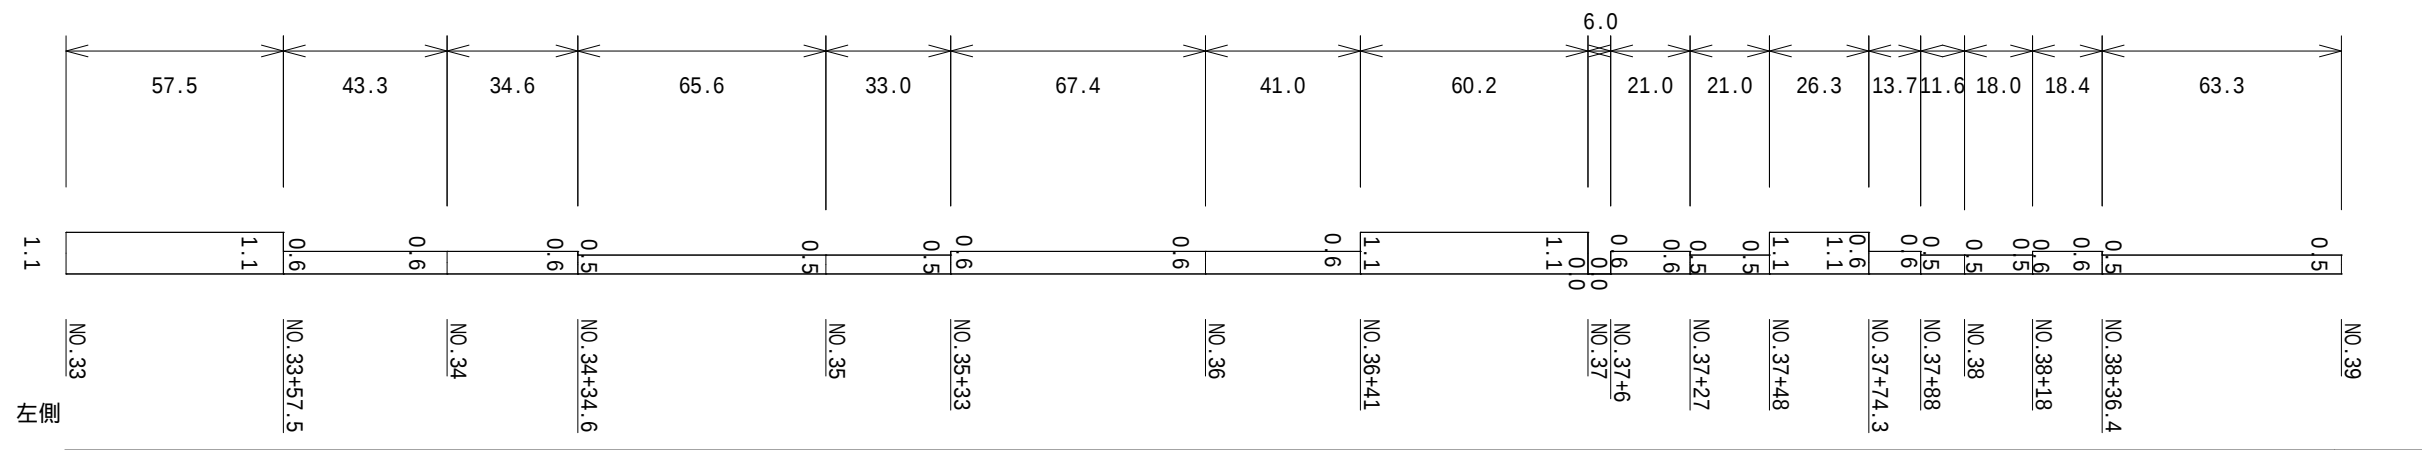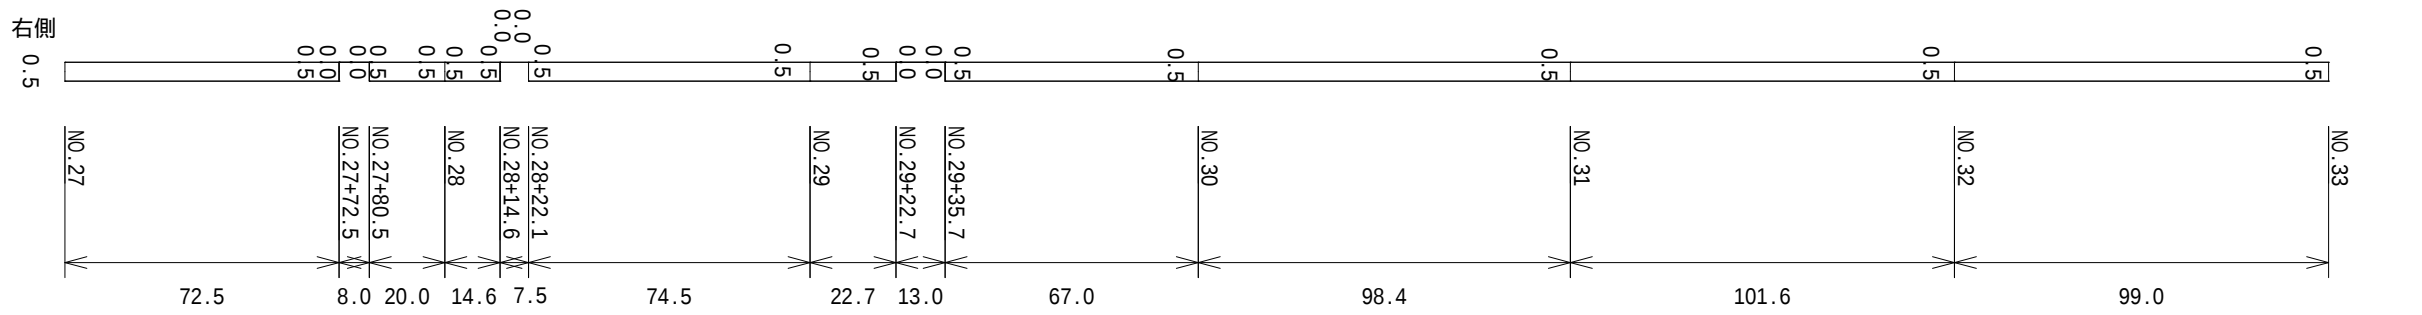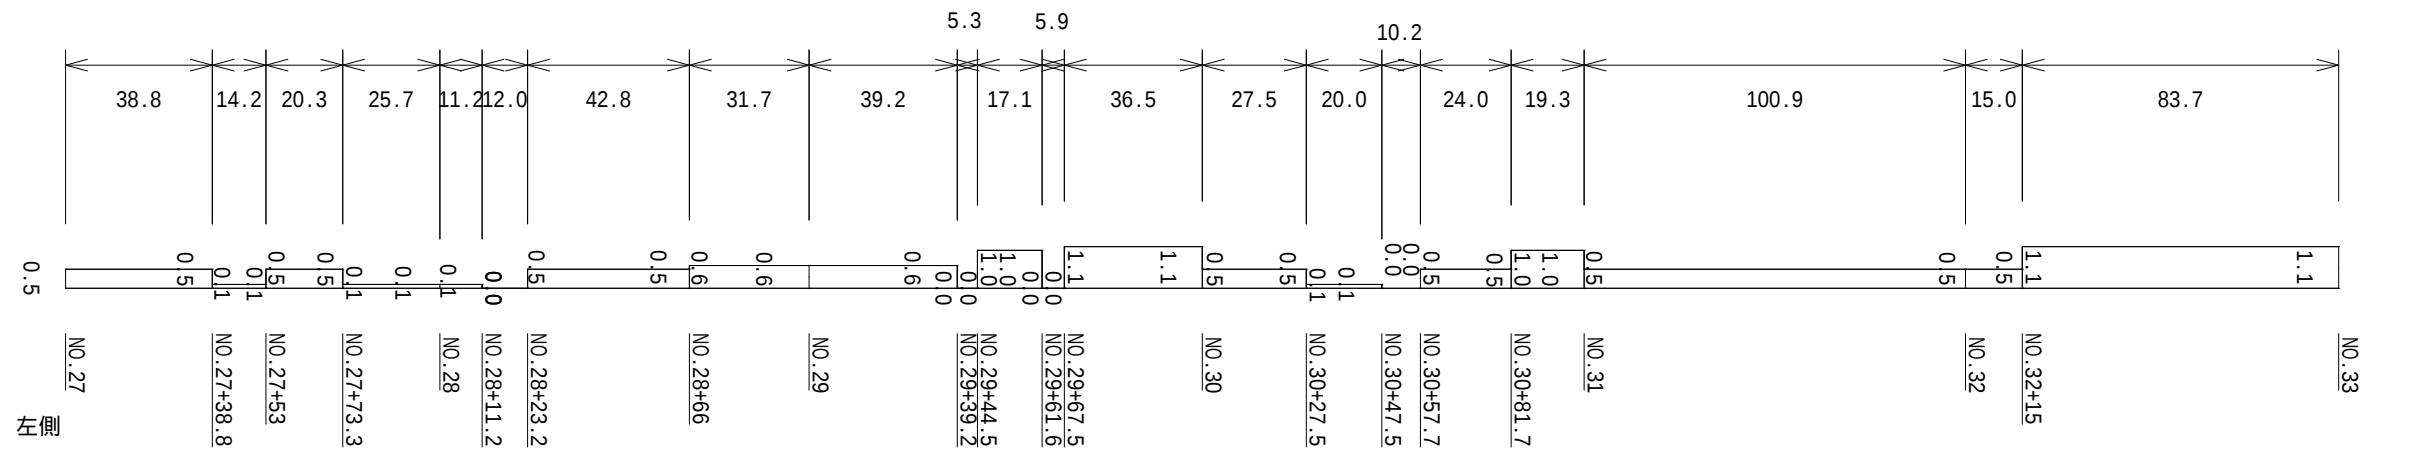


県道矢多田阿字線
NO.27 ~ NO.39(左)
NO.27 ~ NO.39(右)

工事名	矢多田阿字線外2線除草業務		
図面名	出来形展開図		
縮尺	V=1 : 200 H=1 : 2000	図面番号	3 / 5
会社名			
事業所名	府中市役所		







工事名	矢多田阿字線外 2 線除草業務		
図面名	出来形展開図		
縮尺	V=1: 200 H=1: 2000	図面番号	4 / 5
会社名			
事業所名	府中市役所		

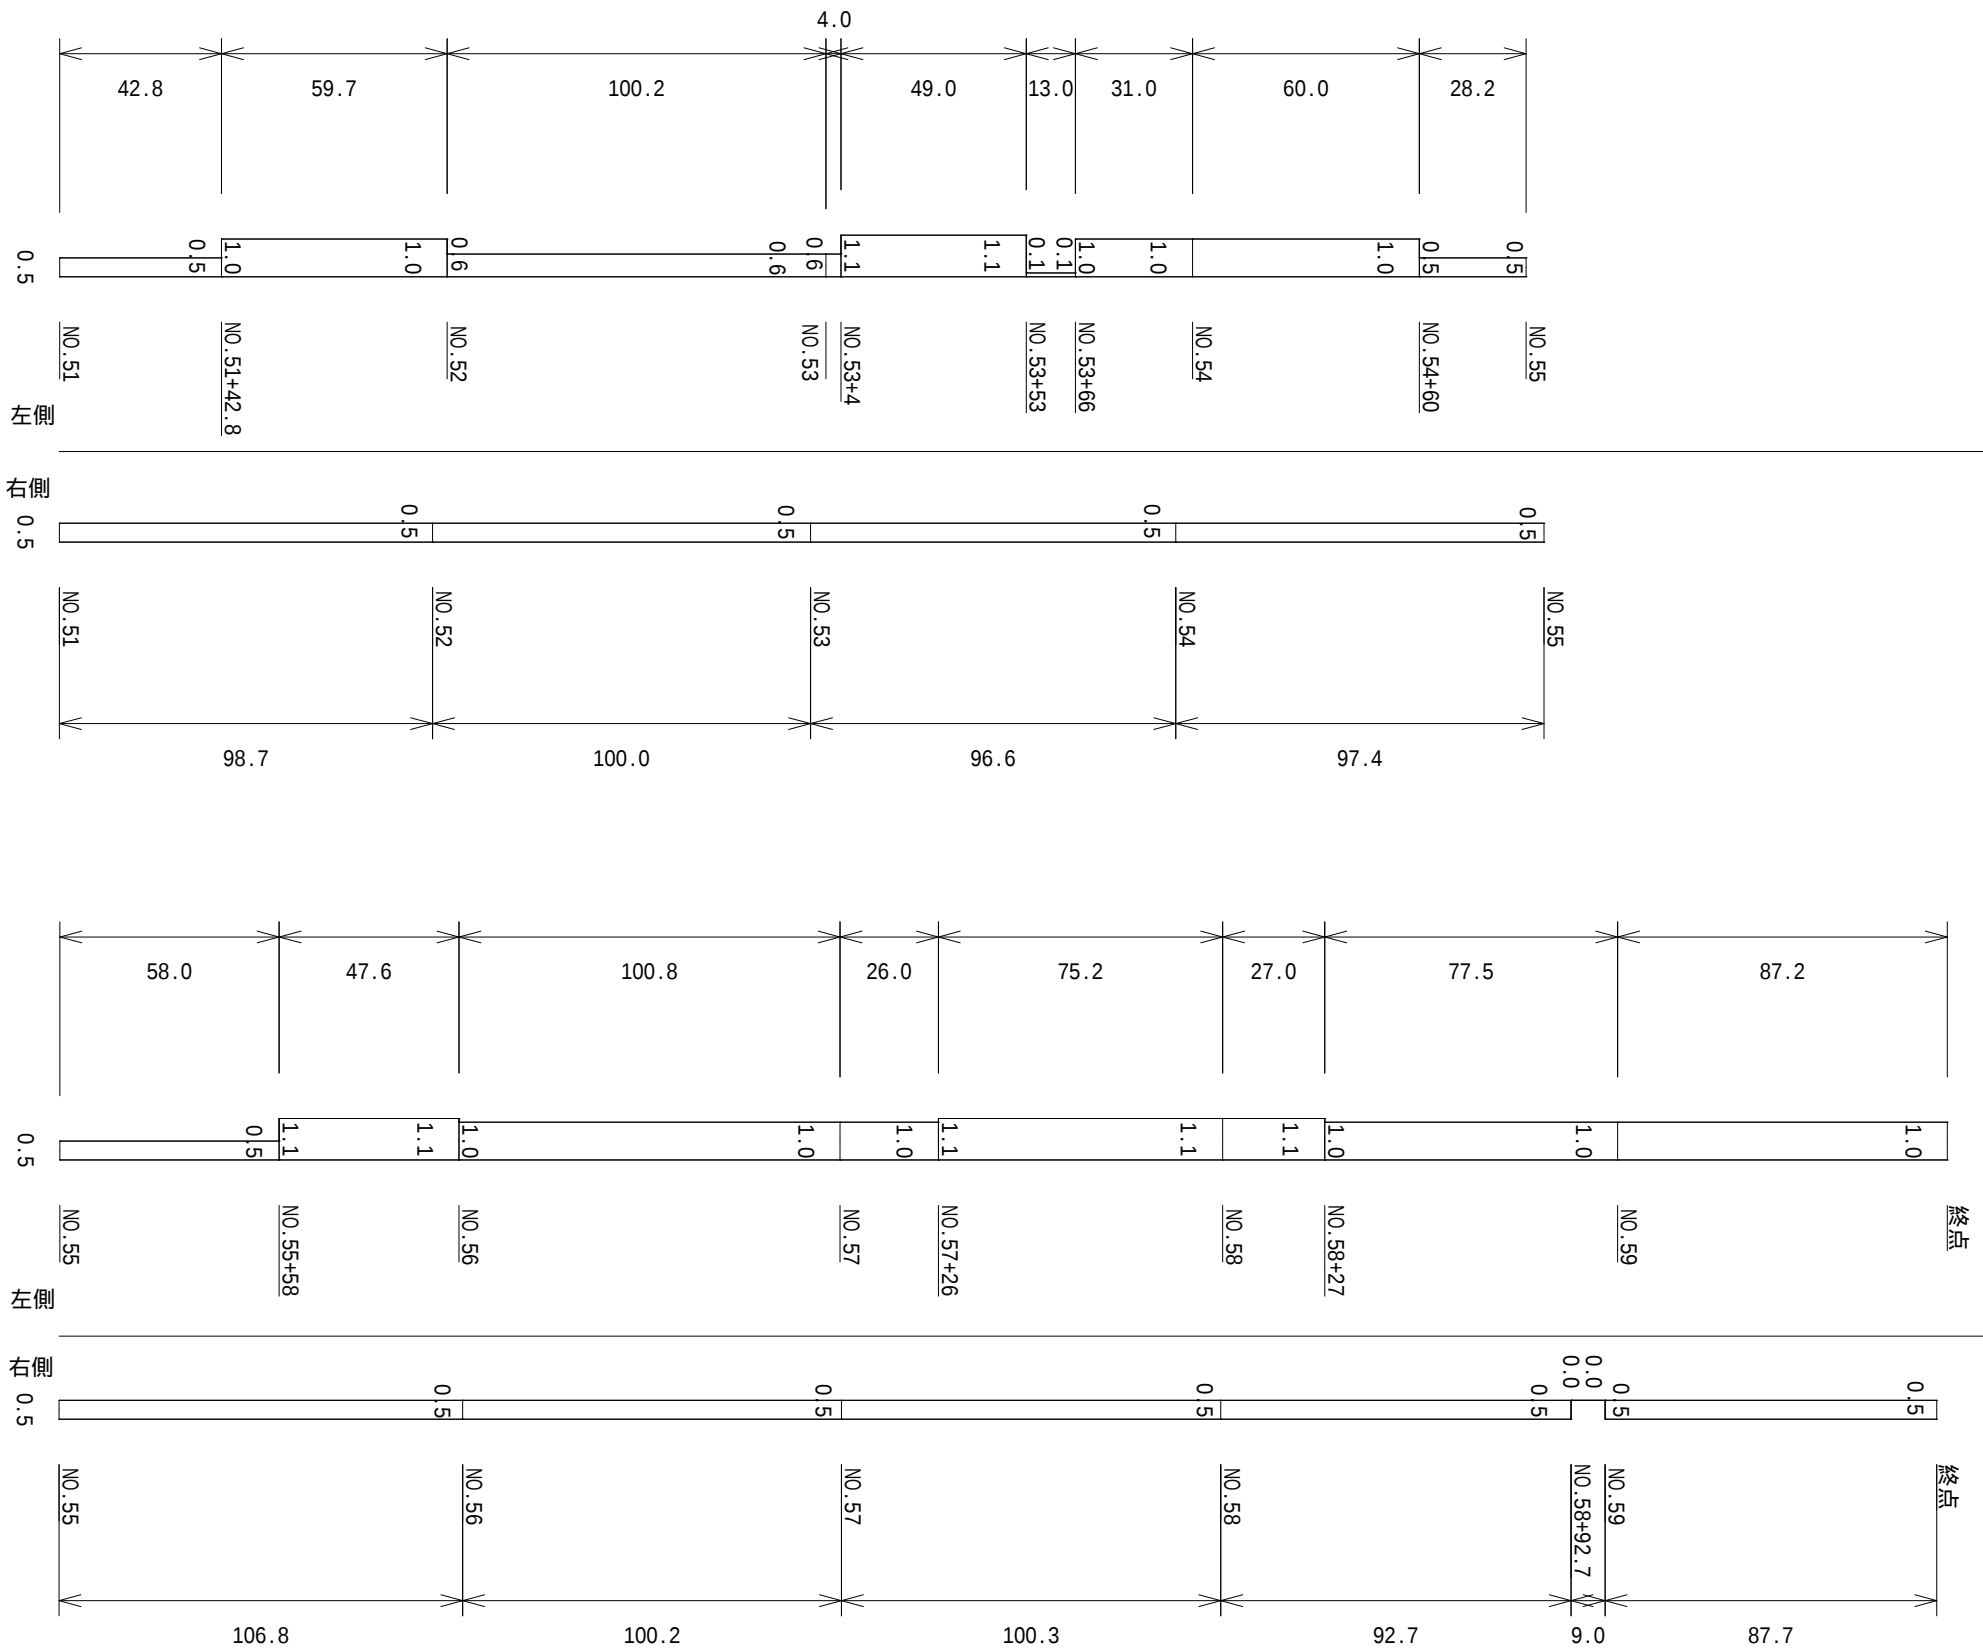


県道矢多田阿字線
NO.51 ~ 終点 (左)
NO.51 ~ 終点 (右)

工事名	矢多田阿字線外 2 線除草業務		
図面名	出来形展開図		
縮尺	V=1 : 200 H=1 : 2000	図面番号	5 / 5
会社名			
事業所名	府中市役所		

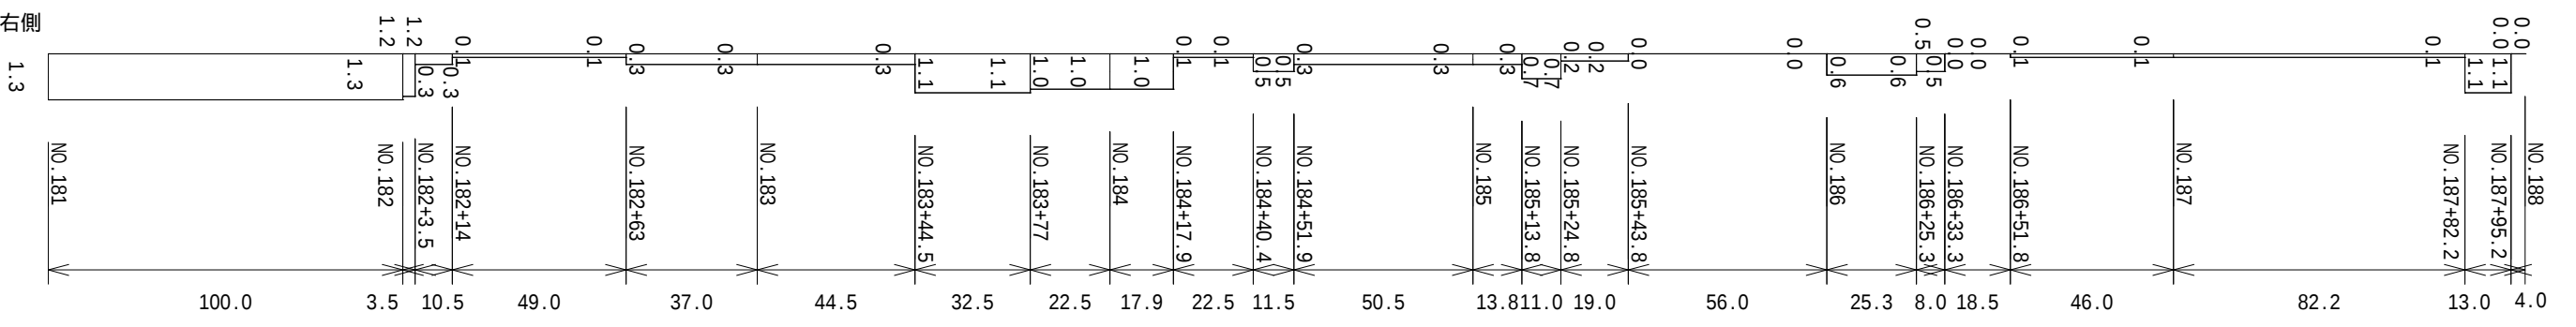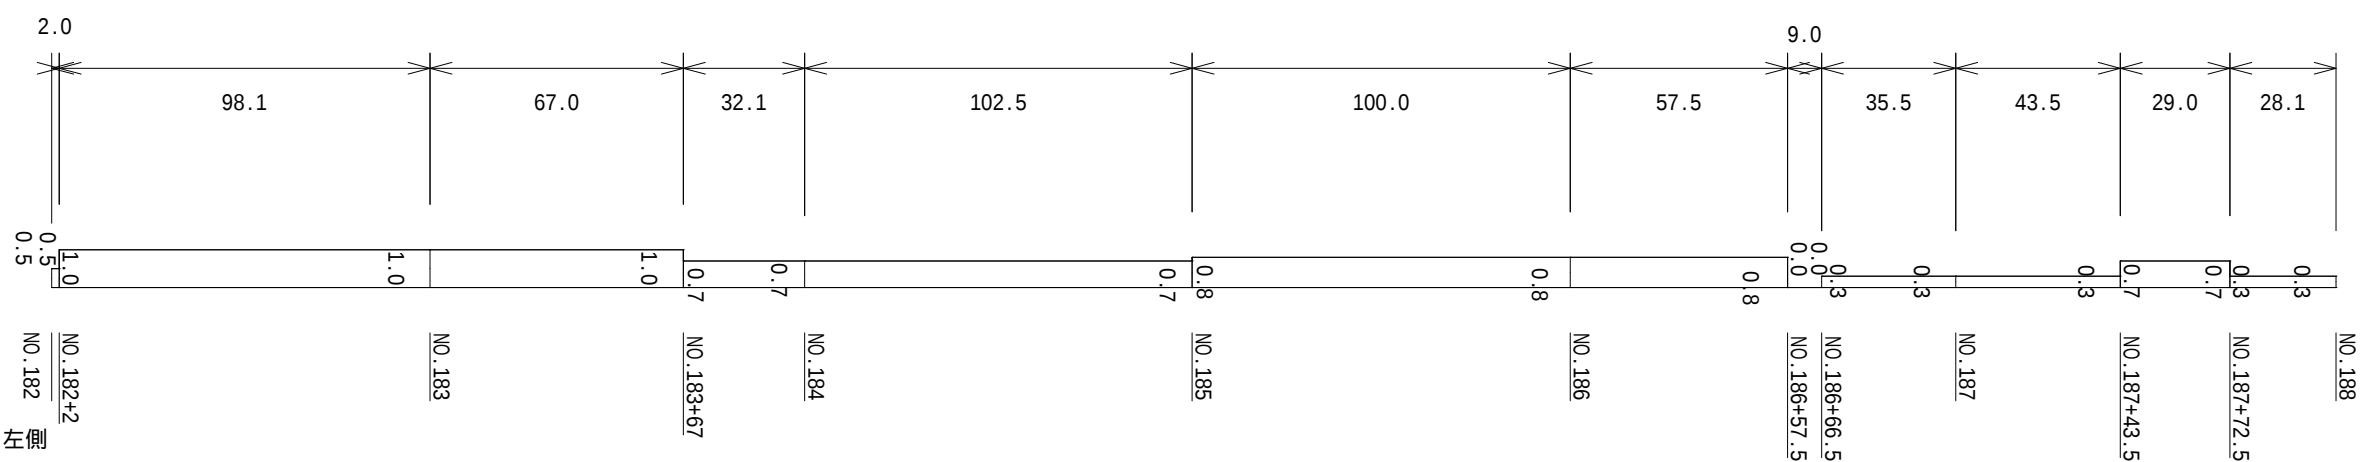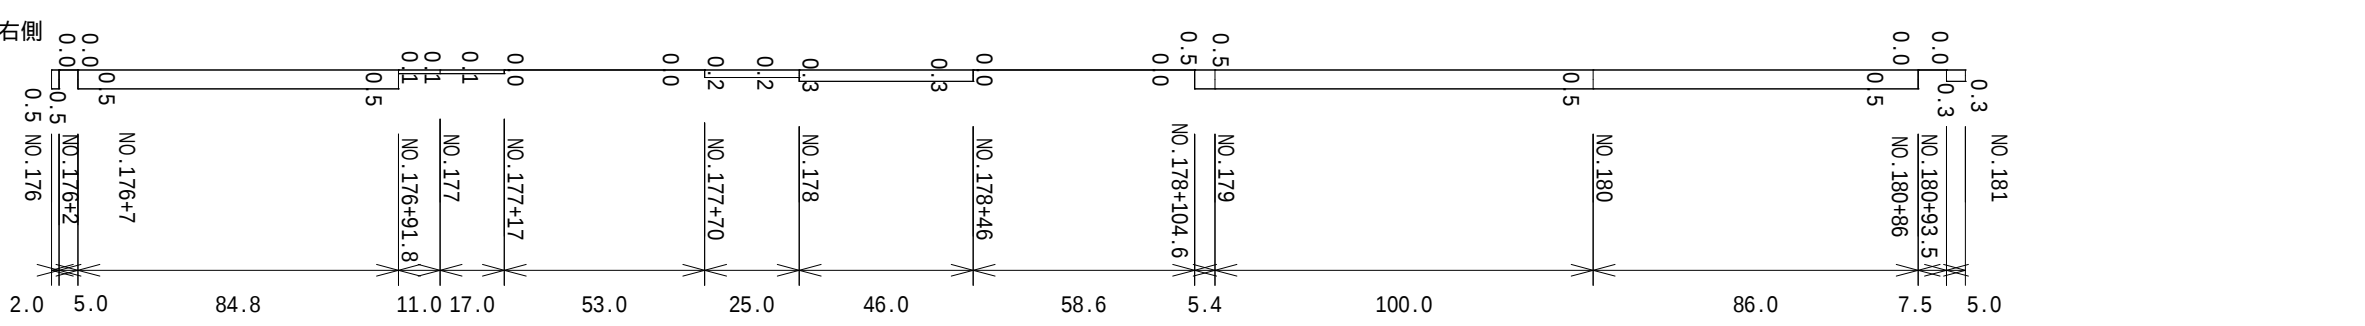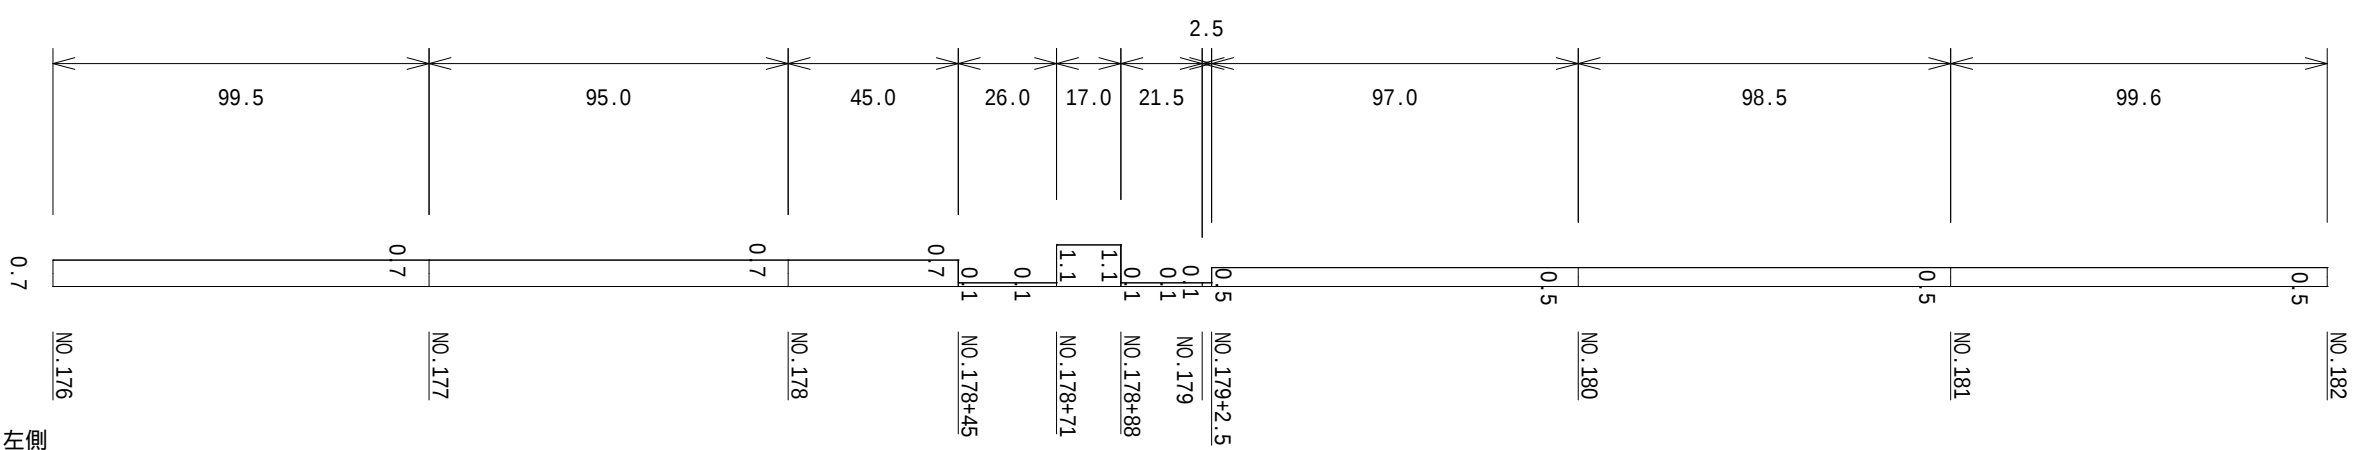

県道府中上下線
NO.176 ~ NO.188(左)
NO.176 ~ NO.188(右)

工事名	矢多田阿字線外2線除草業務		
図面名	出来形展開図		
縮尺	V=1:200 H=1:2000	図面番号	2 / 4
会社名			
事業所名	府中市役所		

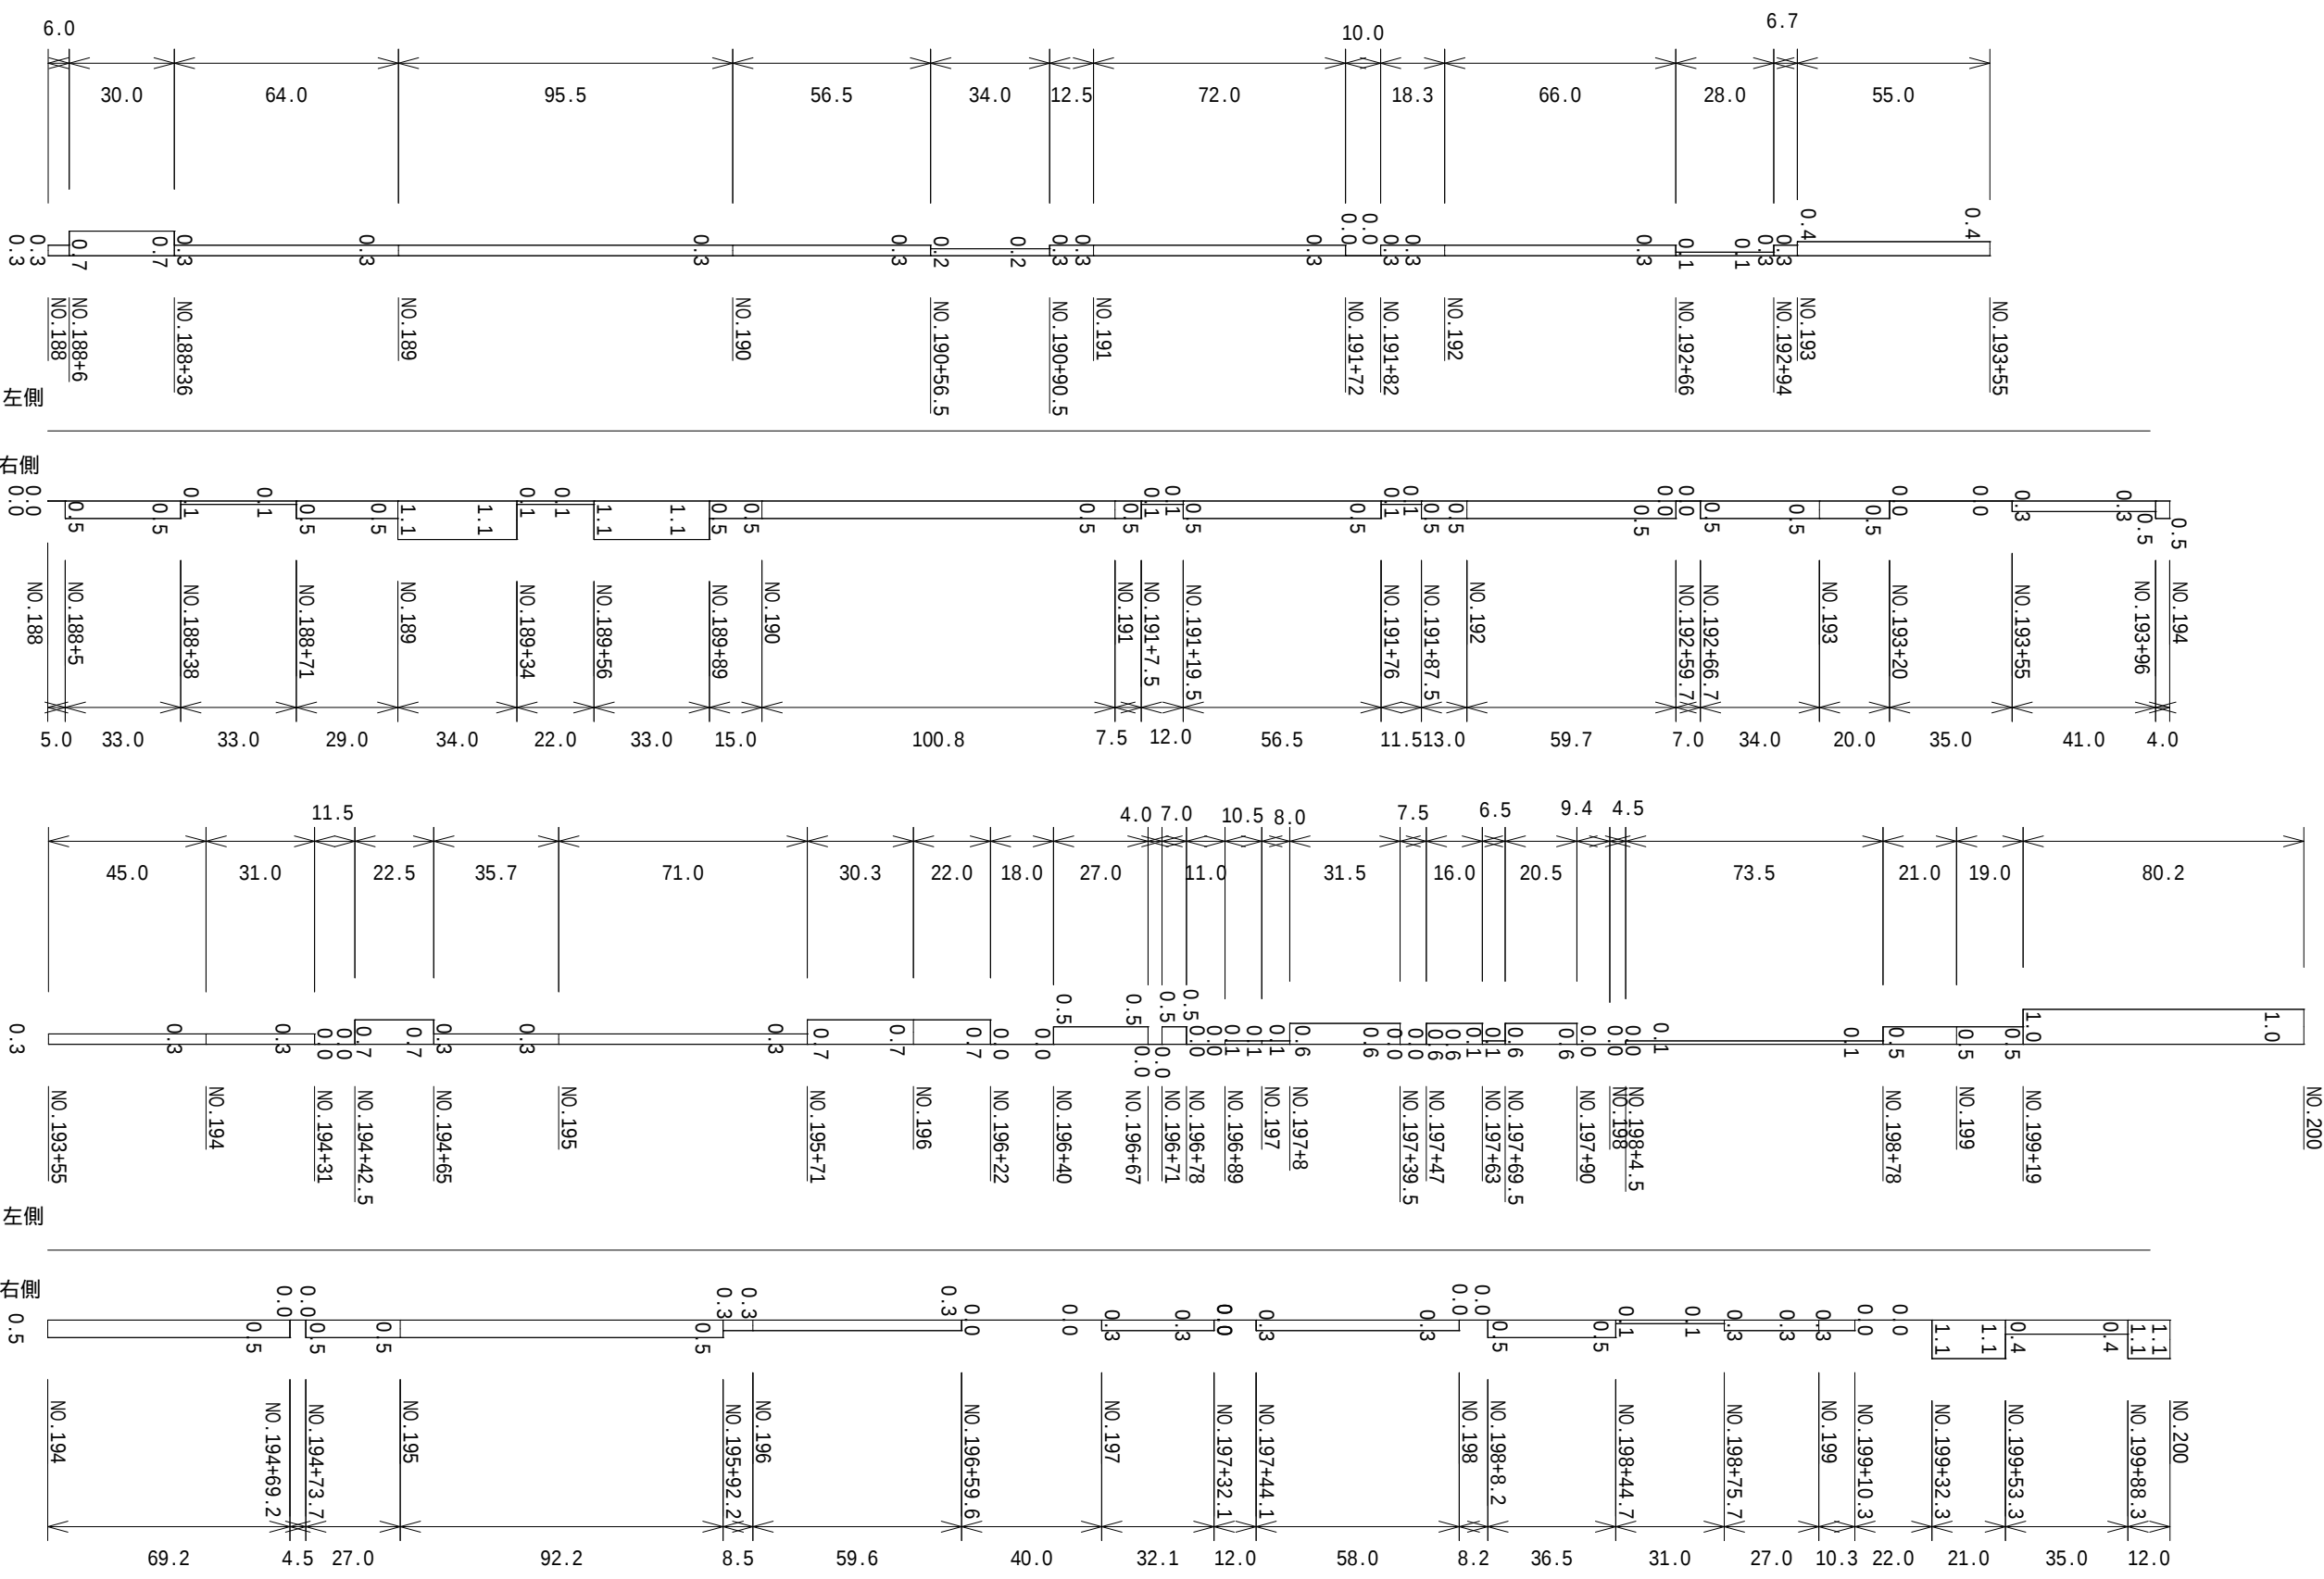

左側

右側

左側


右側


県道府中上下線
NO.188 ~ NO.200(左)
NO.188 ~ NO.200(右)

工事名	矢多田阿字線外2線除草養繕		
図面名	出来形展開図		
縮尺	V=1:200 H=1:2000	図面番号	3 / 4
会社名			
事業所名	府中市役所		


工事名	矢多田阿字線外 2 線除草業務		
図面名	出来形展開図		
縮尺	V=1 : 200 H=1 : 2000	図面番号	4 / 4
会社名			
事業所名	府中市役所		

県道府中上下線
N0.200～終点(左)
N0.200～終点(右)

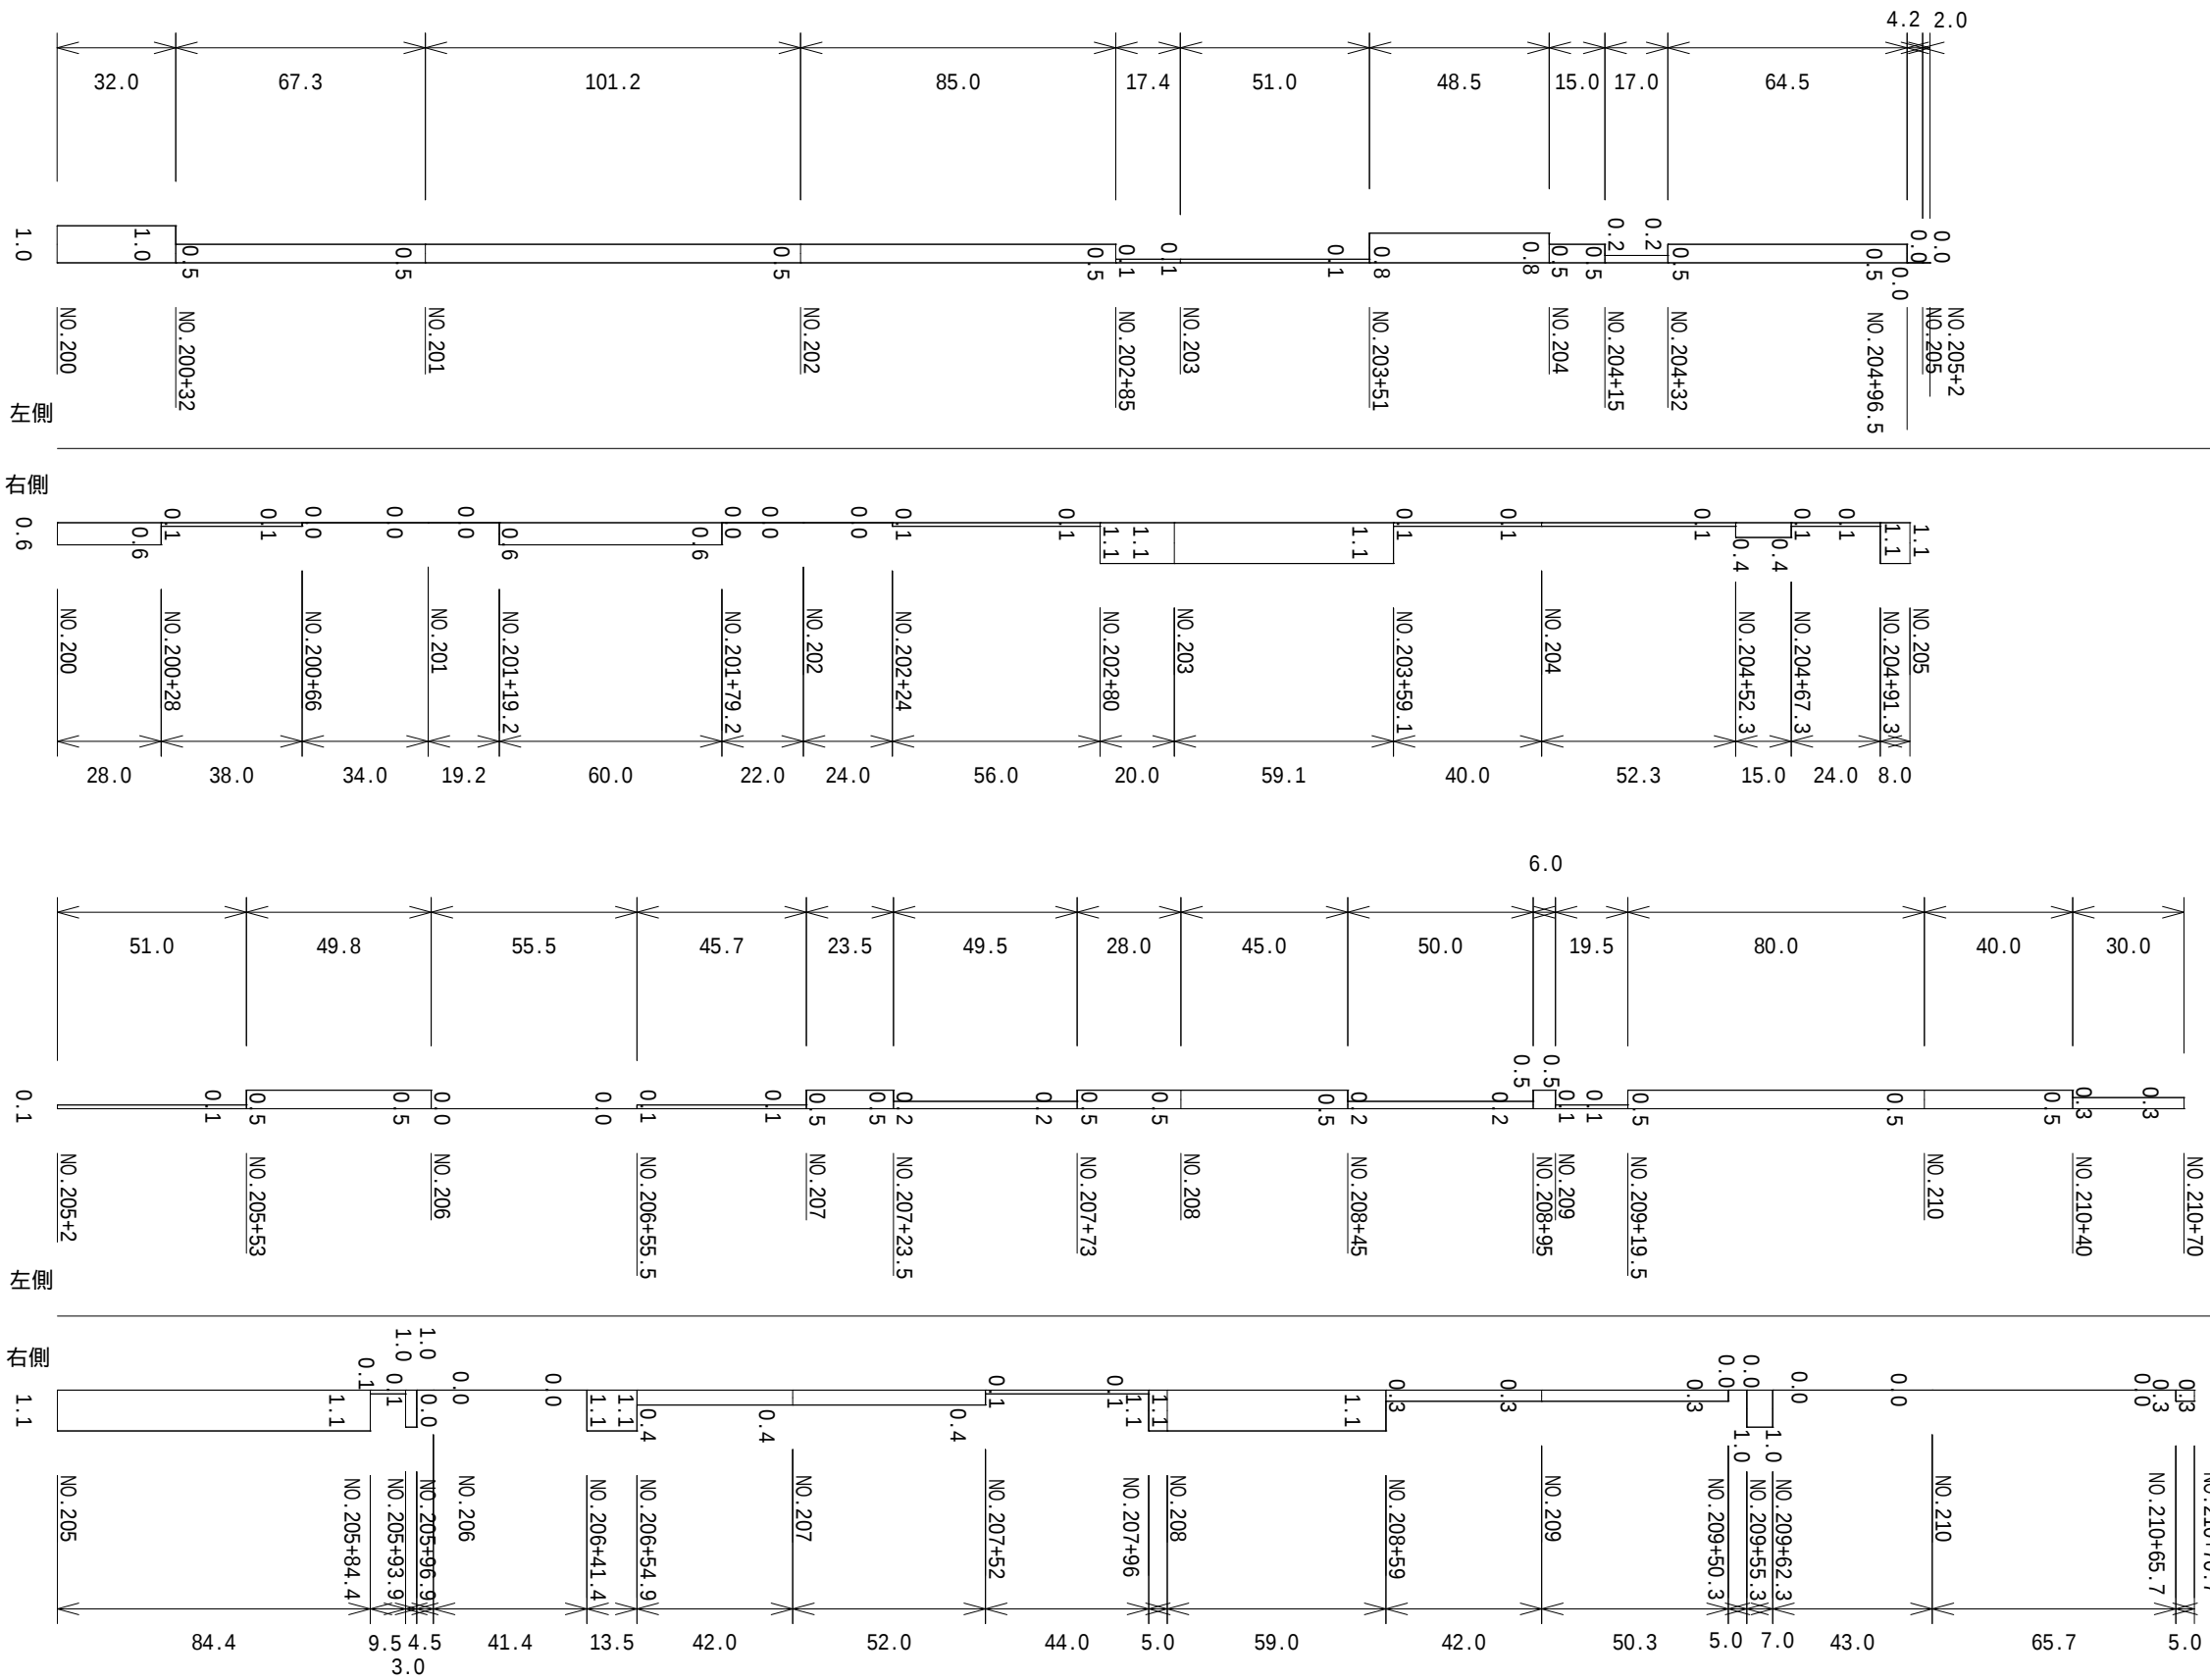


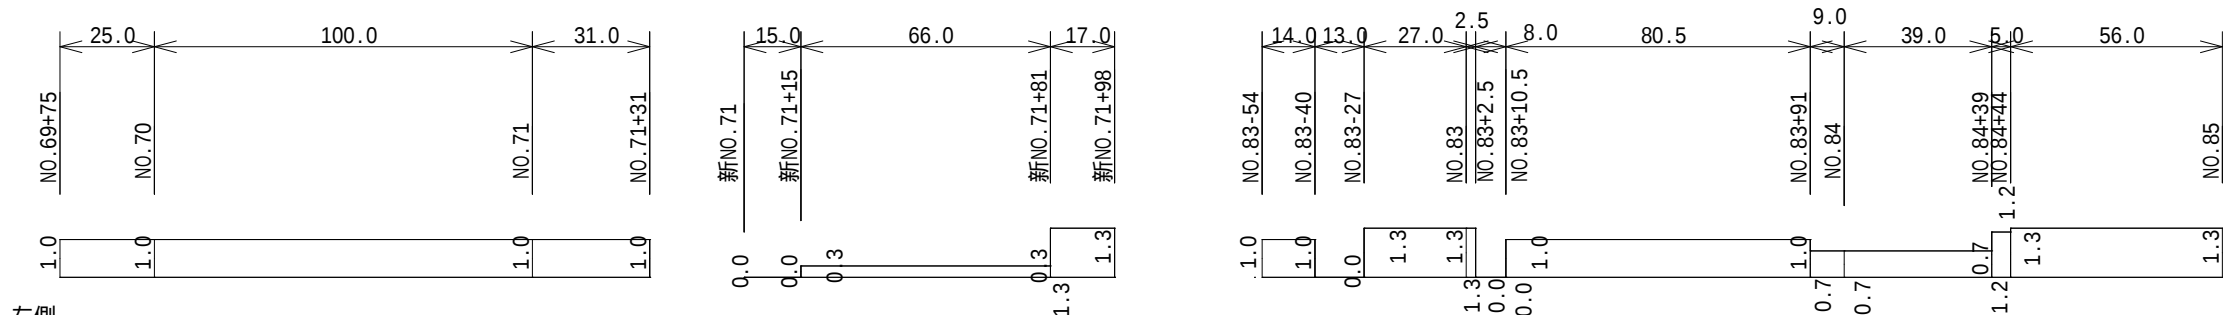


左側

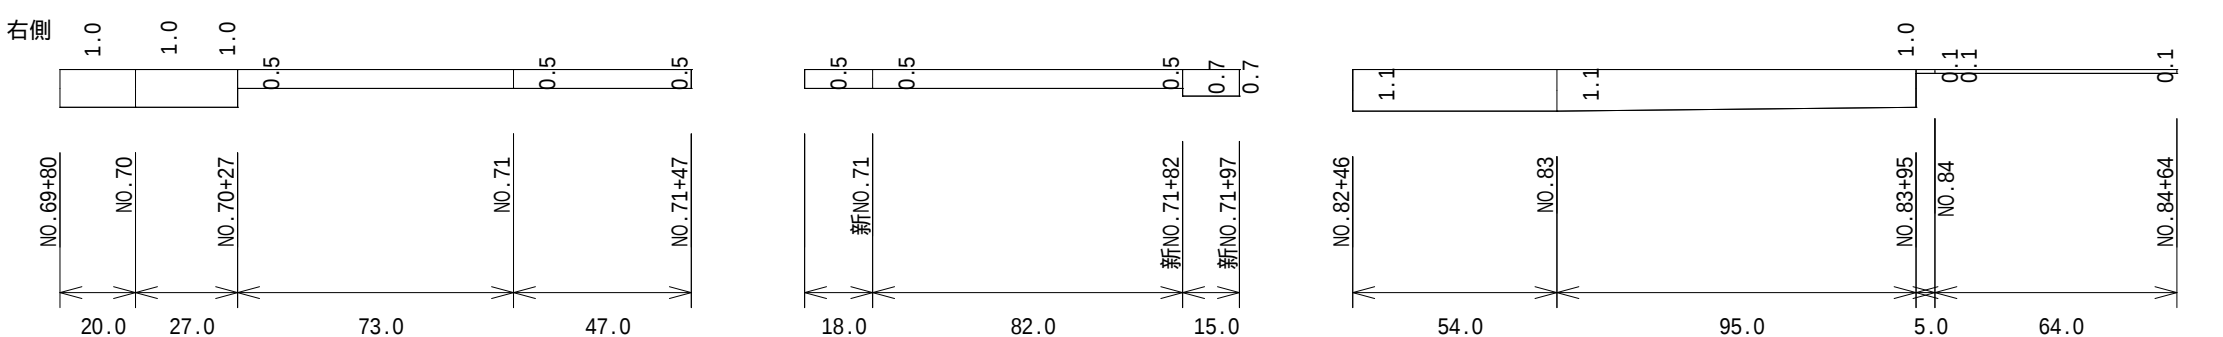

右側

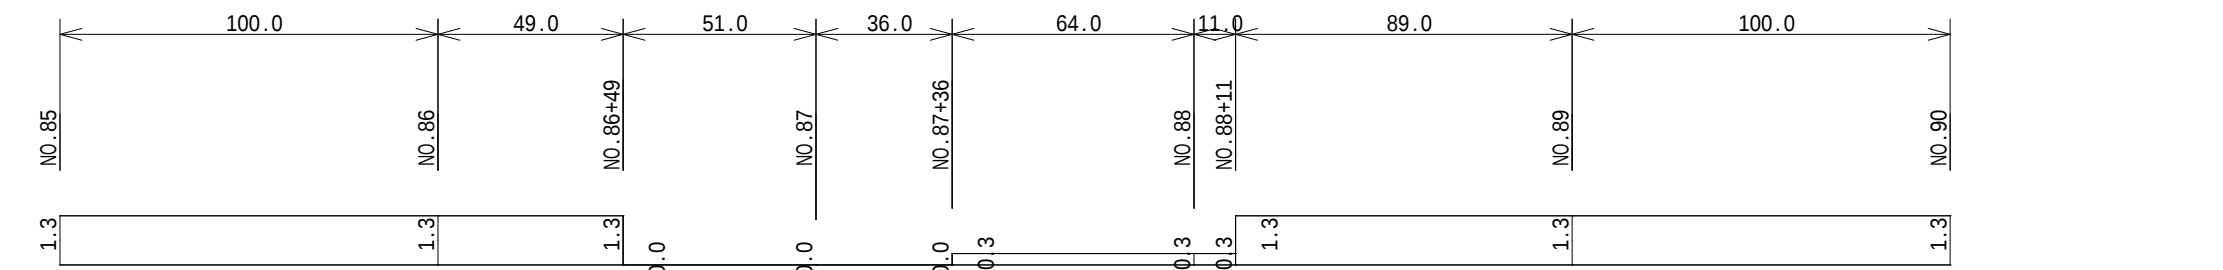


左側

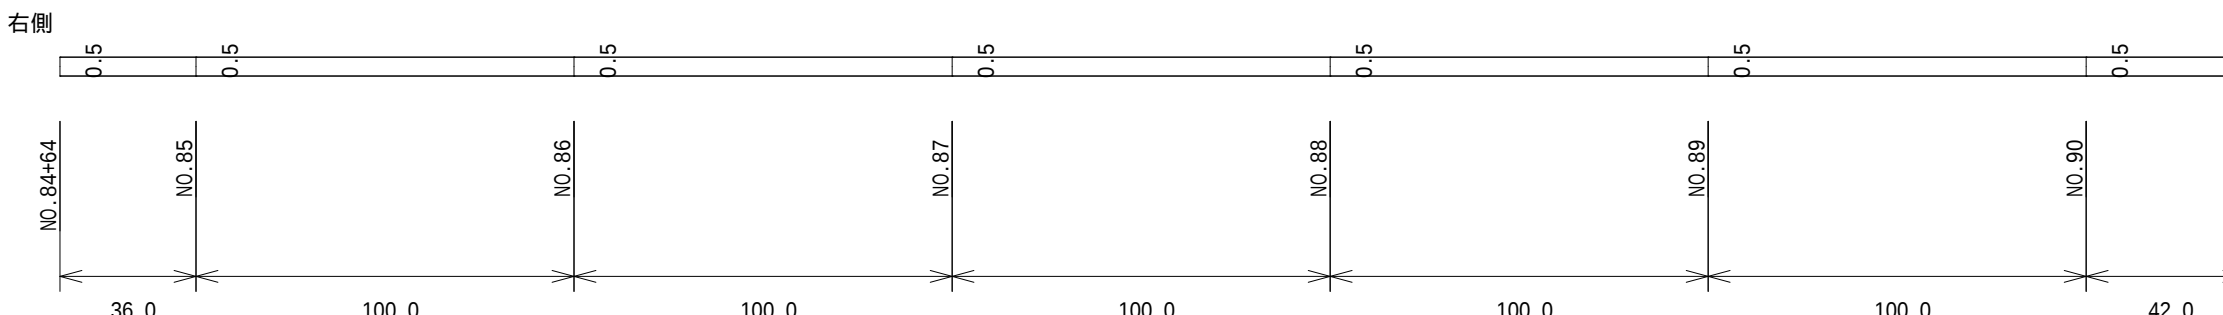


右側

県道 宇賀矢野線
NO. 69+75 ~ NO. 90+42


工事名	矢多田阿字線外 2 線除草業務		
図面名	出来形展開図		
縮尺	V=1 : 200 H=1 : 2000	図面番号	1 / 3
会社名			
事業所名	府中市役所		

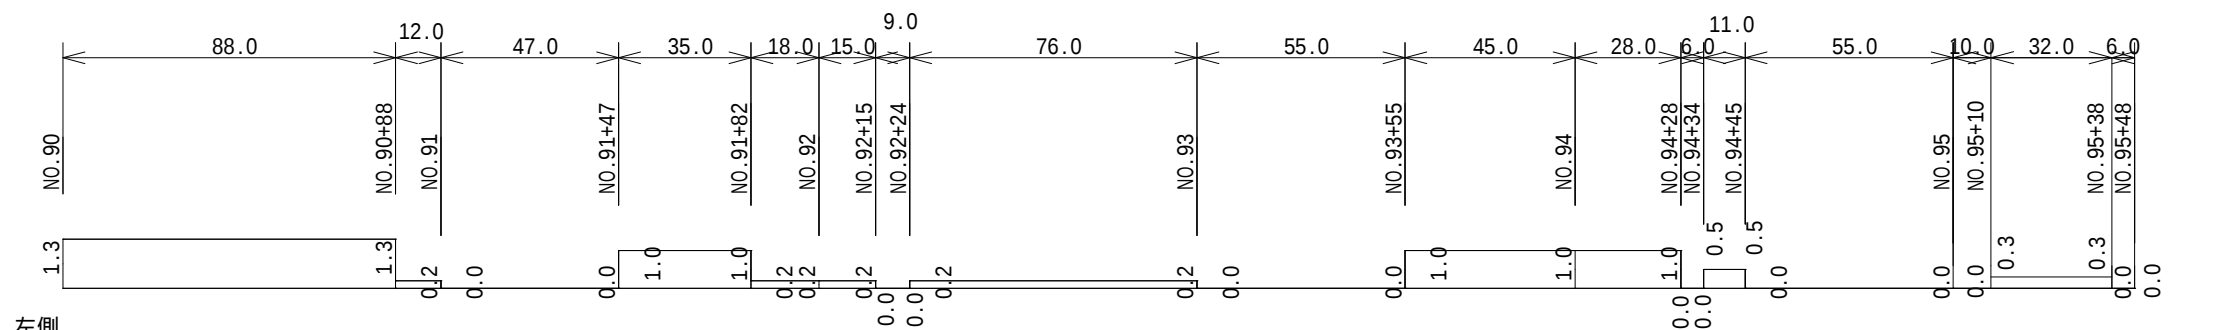


左側

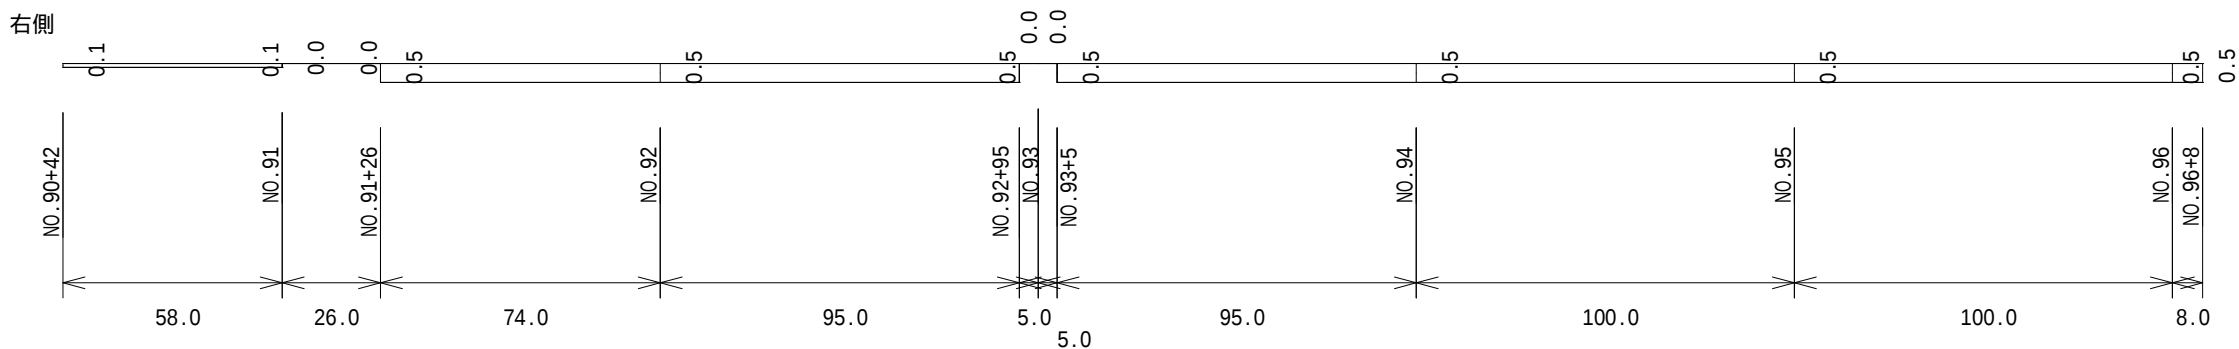

右側

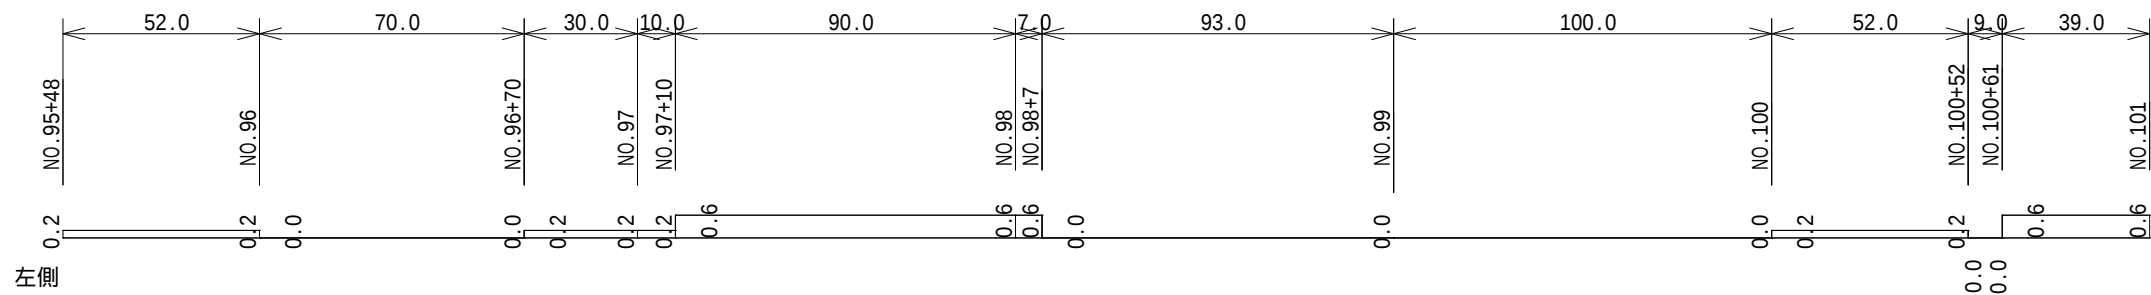


左側

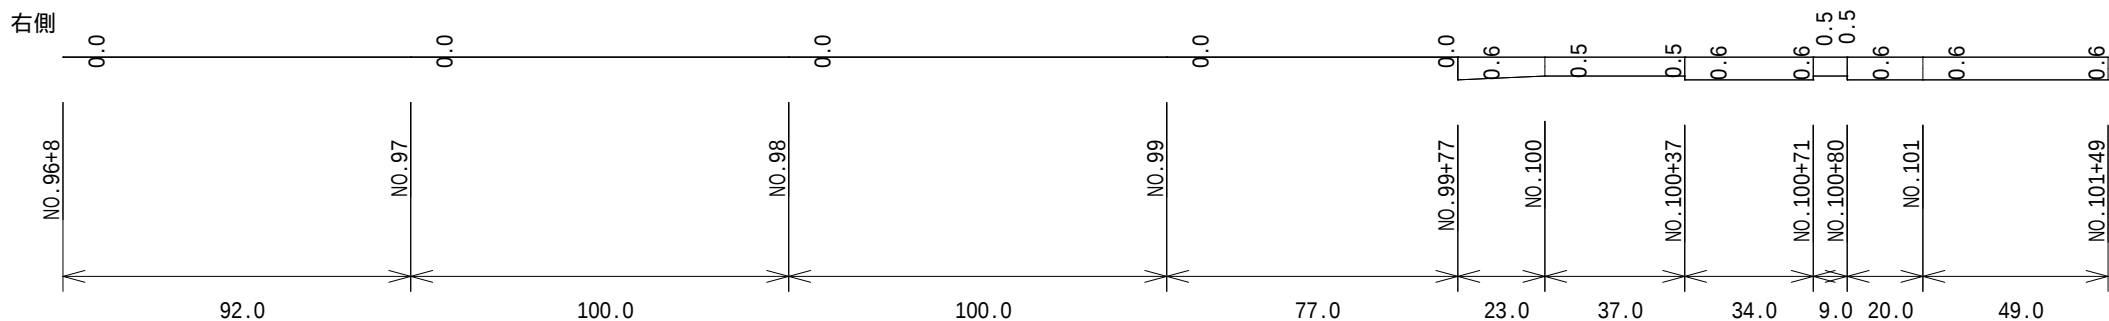


右側

県道 宇賀矢野線
NO. 90 ~ NO. 101


工事名	矢多田阿字線外 2 線除草業務		
図面名	出来形展開図		
縮尺	V=1 : 200 H=1 : 2000	図面番号	2 / 3
会社名			
事業所名	府中市役所		

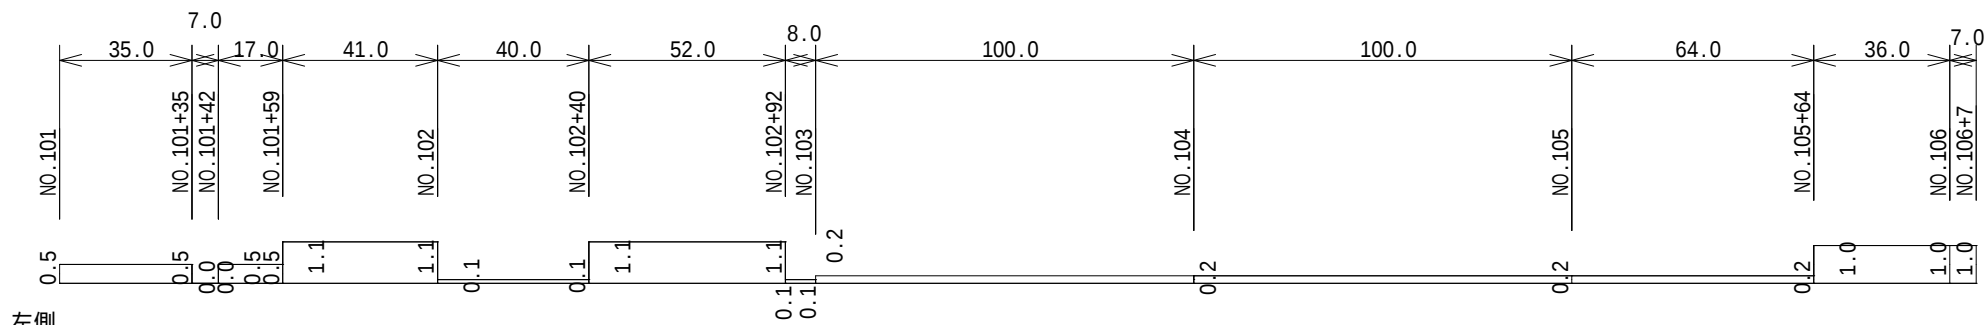


左側

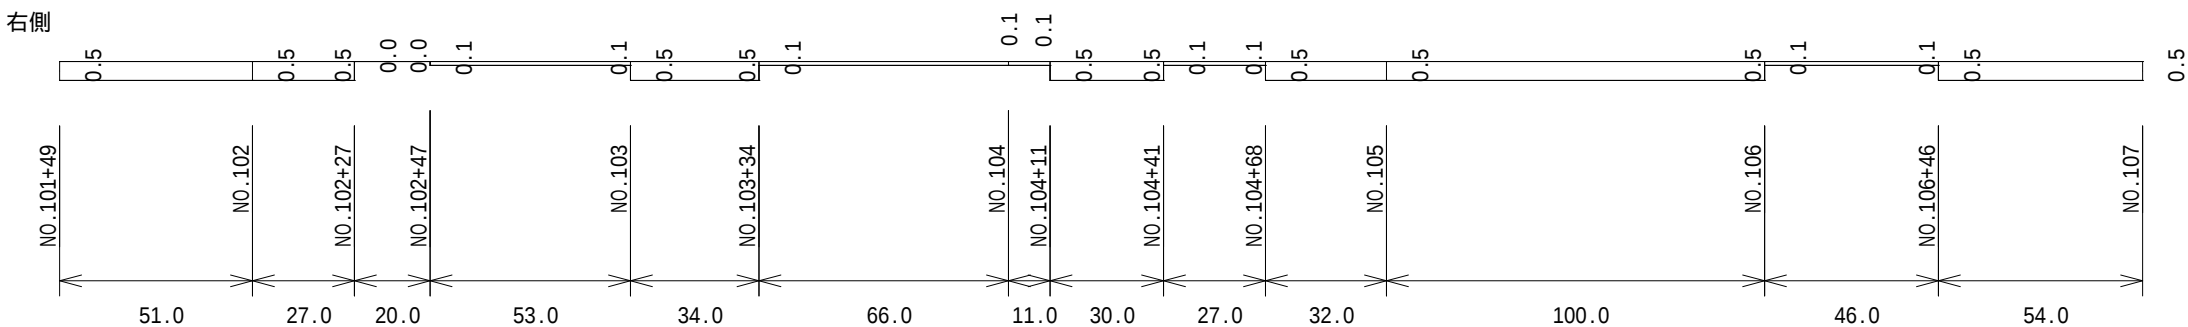

右側

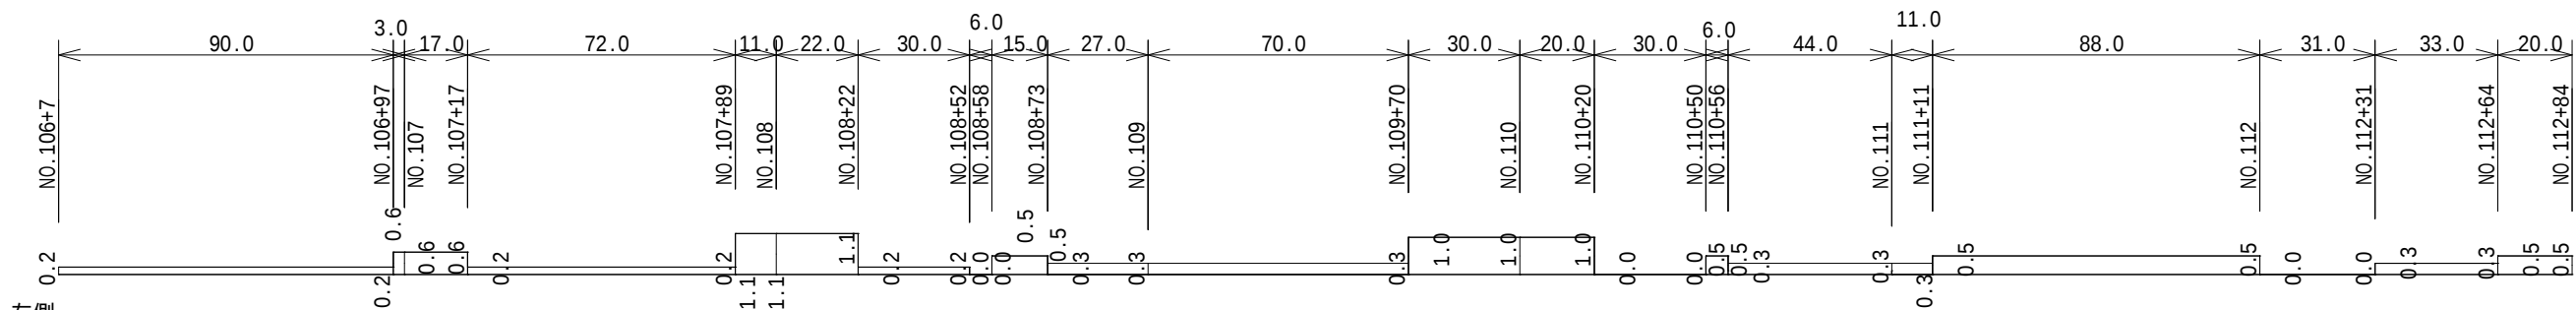

左側

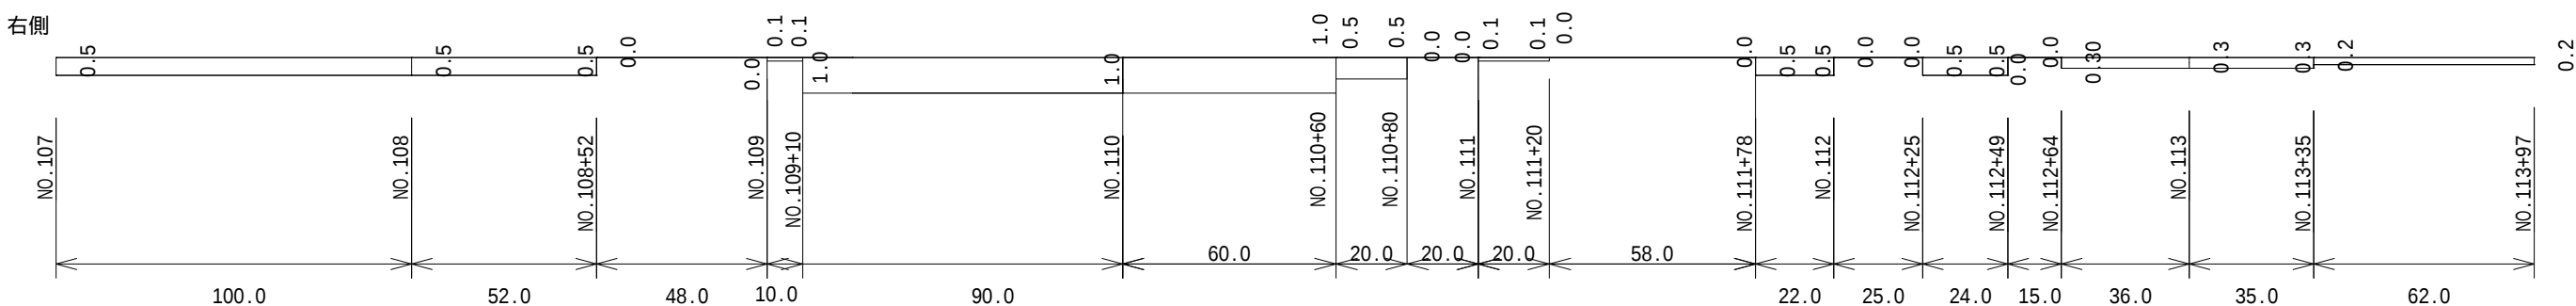

右側

県道 宇賀矢野線
NO.101 ~ NO.113+97

工事名	矢多田阿字線外2線除草業務		
図面名	出来形展開図		
縮尺	V=1 : 200 H=1 : 2000	図面番号	3 / 3
会社名			
事業所名	府中市役所		