




図面番号	1 / 7	縮尺	図示
工種	除草業務		
種別	計画図	番号	
路線 河川	名 八田原線外6線		
工事箇所	府中市 諸毛 町 外 地内		
広島県府中市			

八田原線

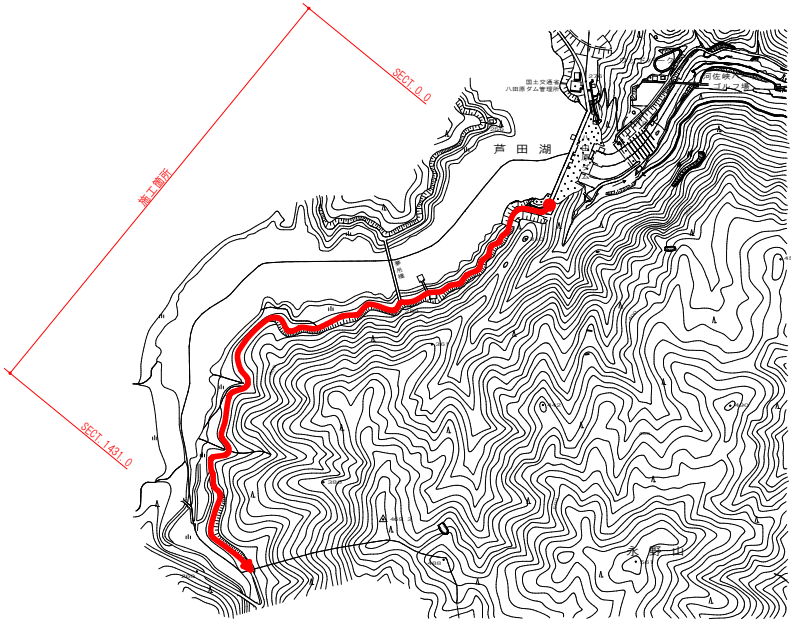

除草面積
合計 2,396.5㎡


標準断面図
S=1:100

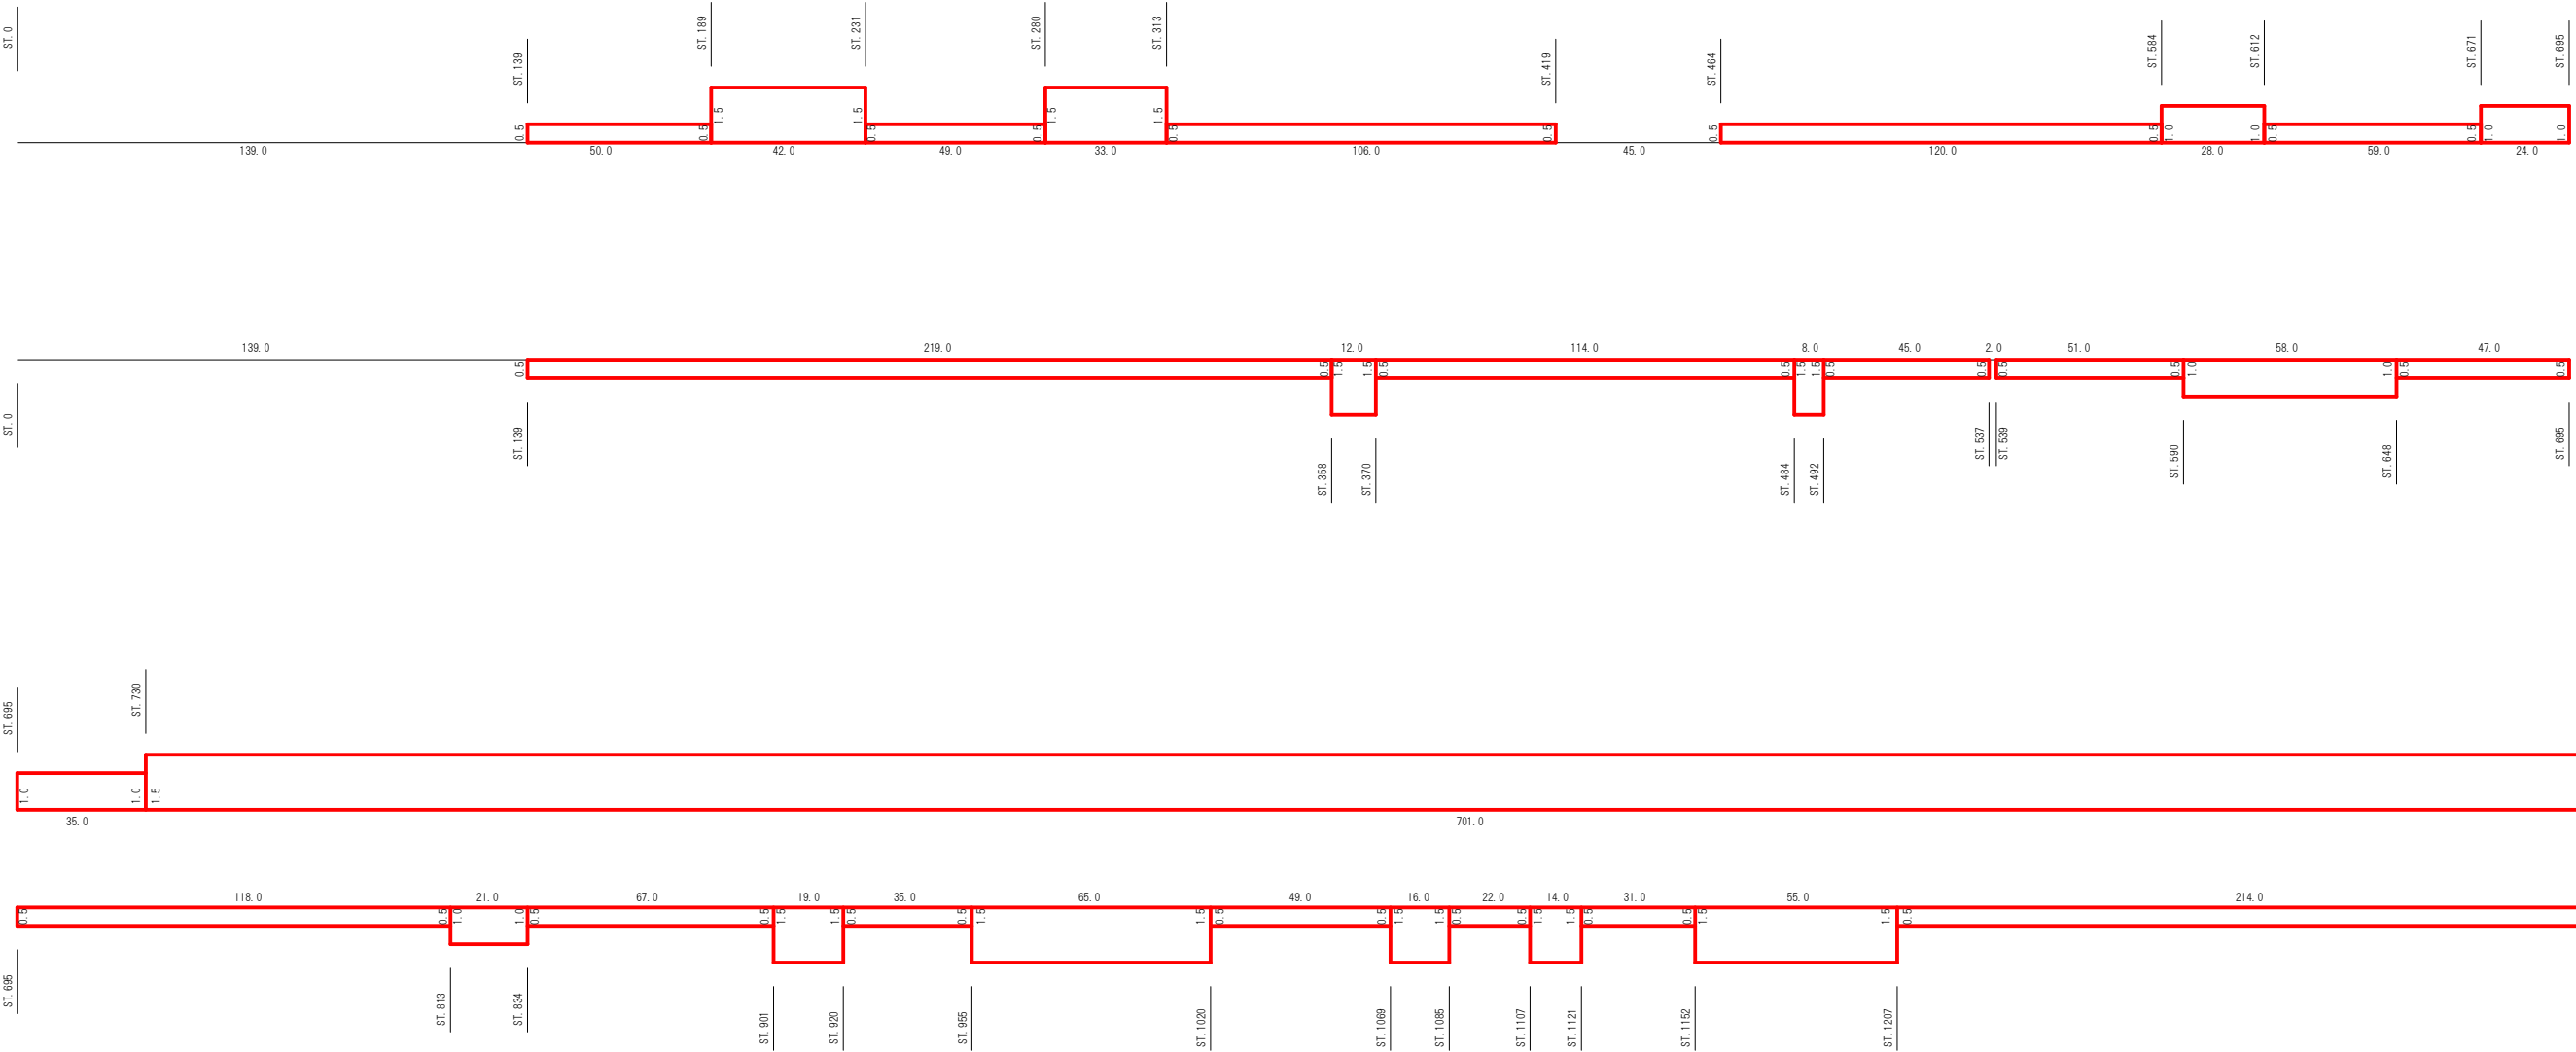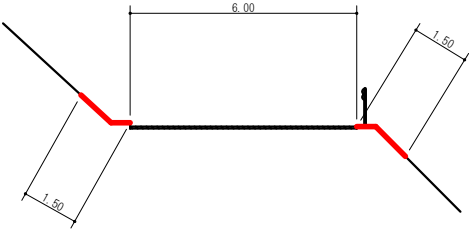

世羅町


図面番号	2 / 7	縮 尺	図 示
工 種	除 草 業 務		
種 別	計画図	番 号	
路線 河川 名	八田原線外6線		
工事箇所	府中市 諸毛 町 外 地内		
広島県府中市			

河佐荒谷線


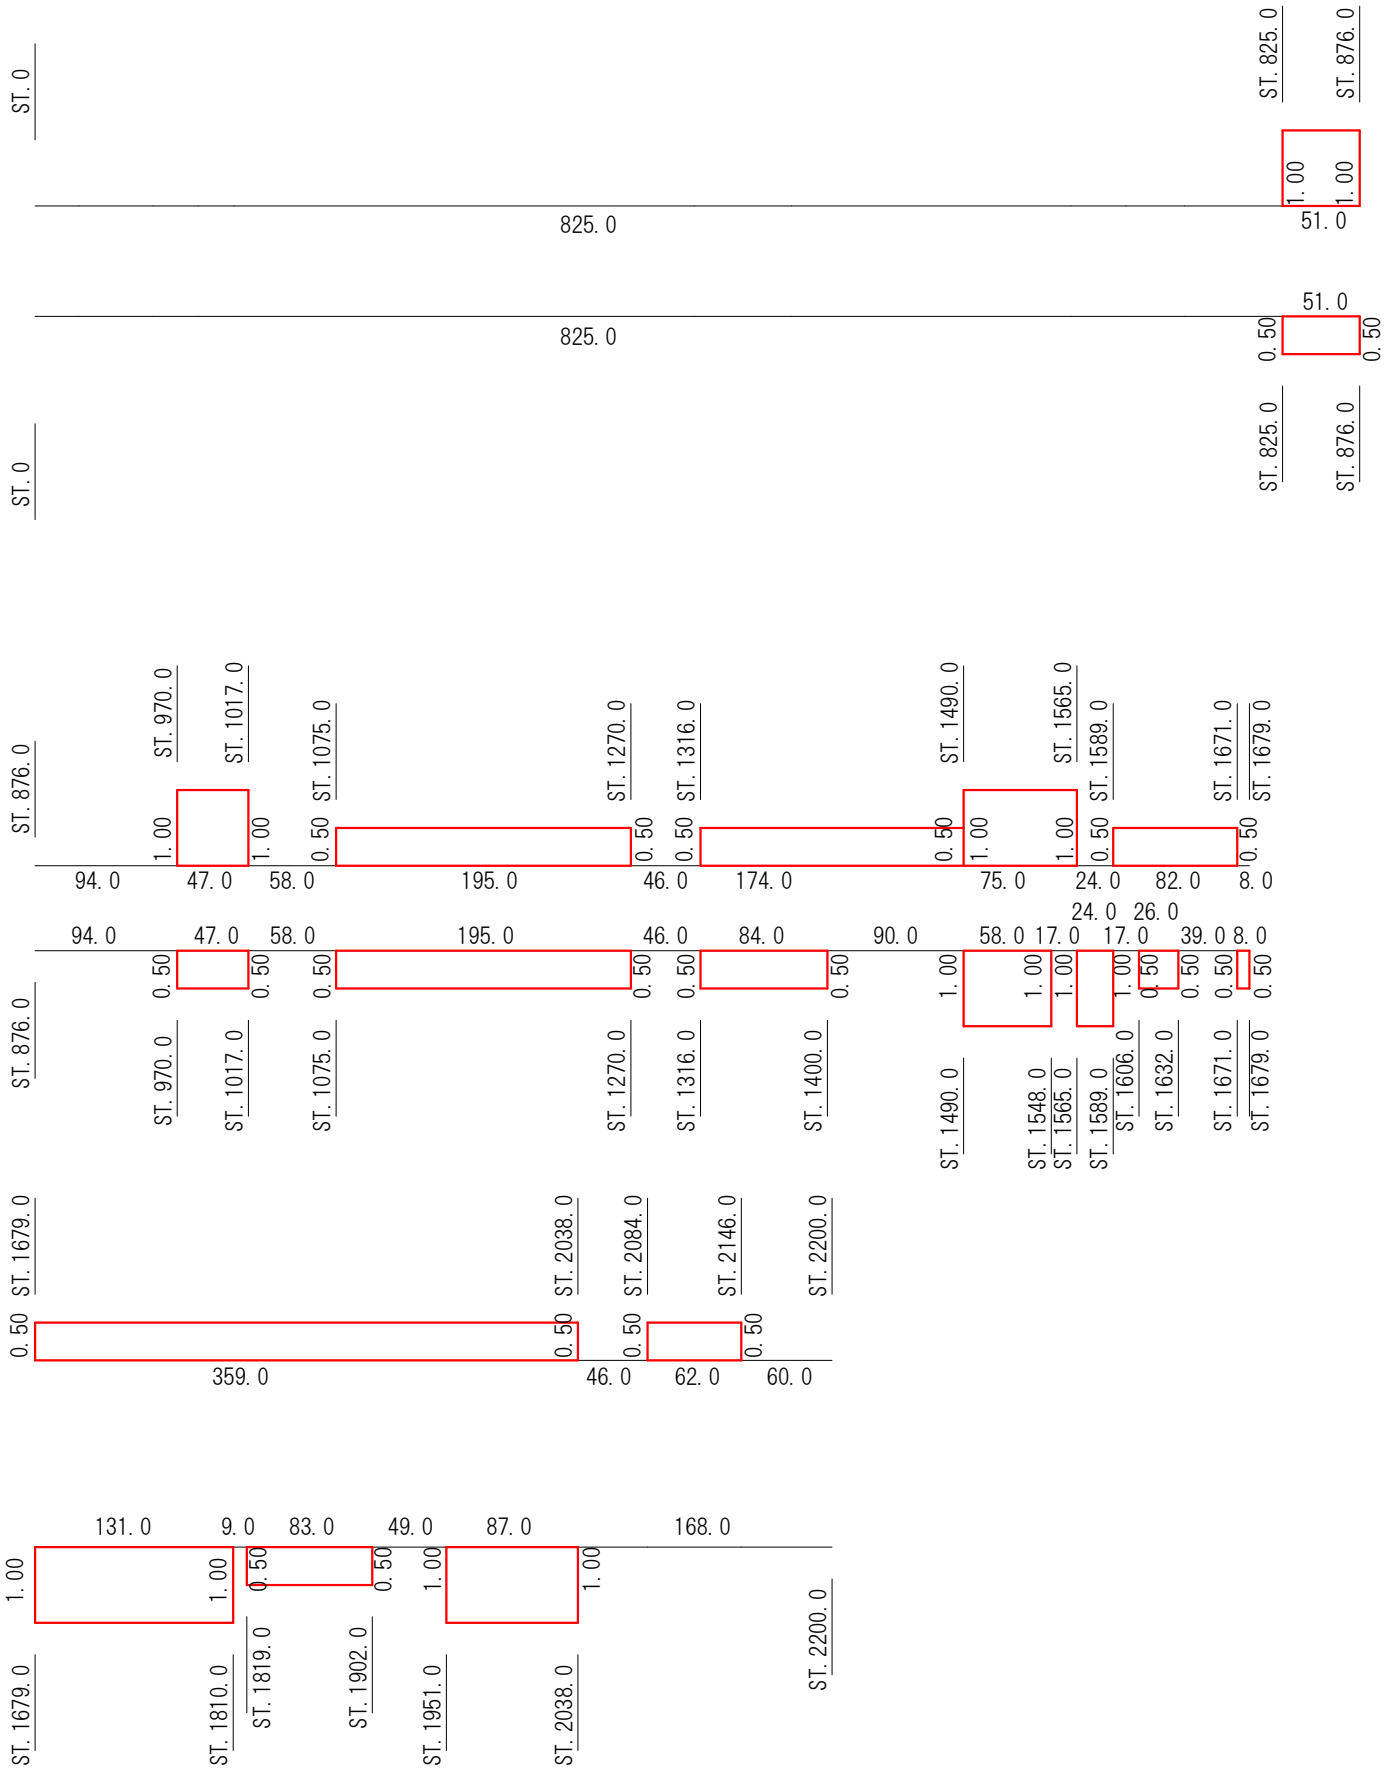


図面番号	3 / 7	縮 尺	図 示
工 種	除 草 業 務		
種 別	計 画 図	番 号	
路線 河川 名	八田原線外6線		
工事箇所	府中市 諸毛 町 外 地内		
広島県府中市			

上山荒谷5号線


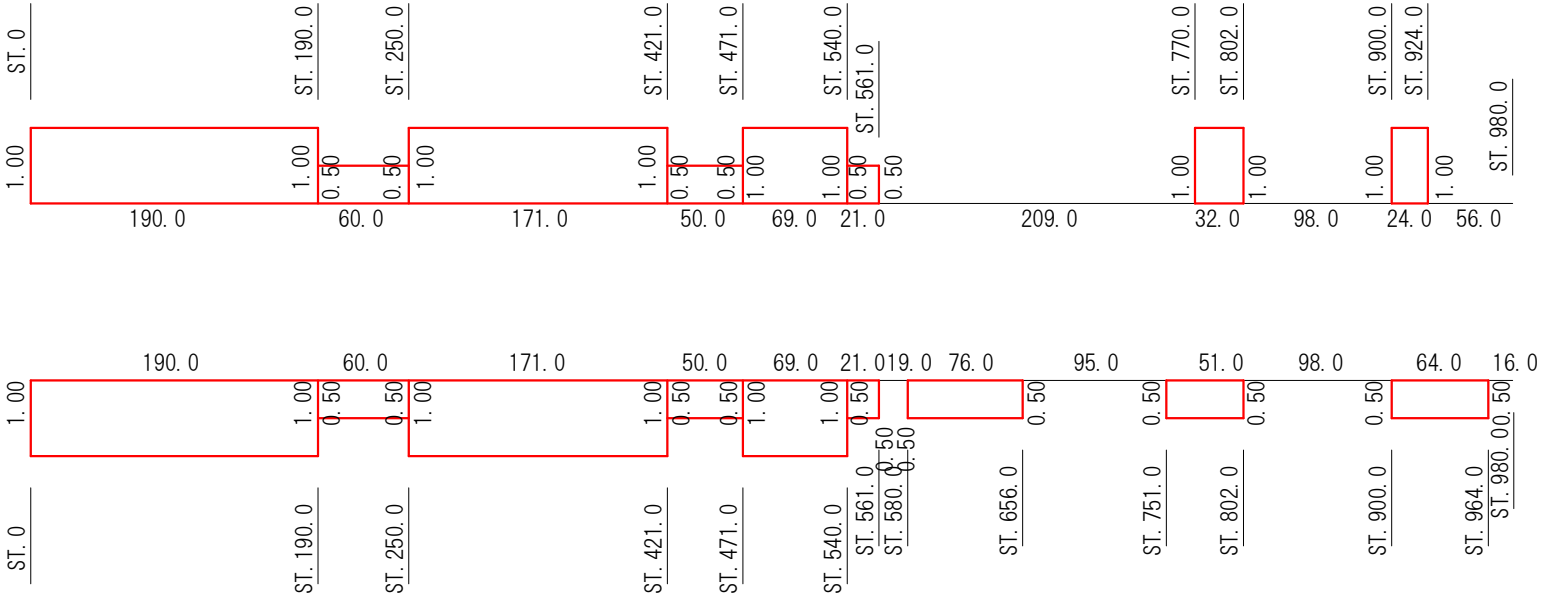


図面番号	4	7	縮尺	図示
工種	除草業務			
種別	計画図			番号
路線名 河川	八田原線外6線			
工事箇所	府中市	諸毛町	外地内	
広島県府中市				

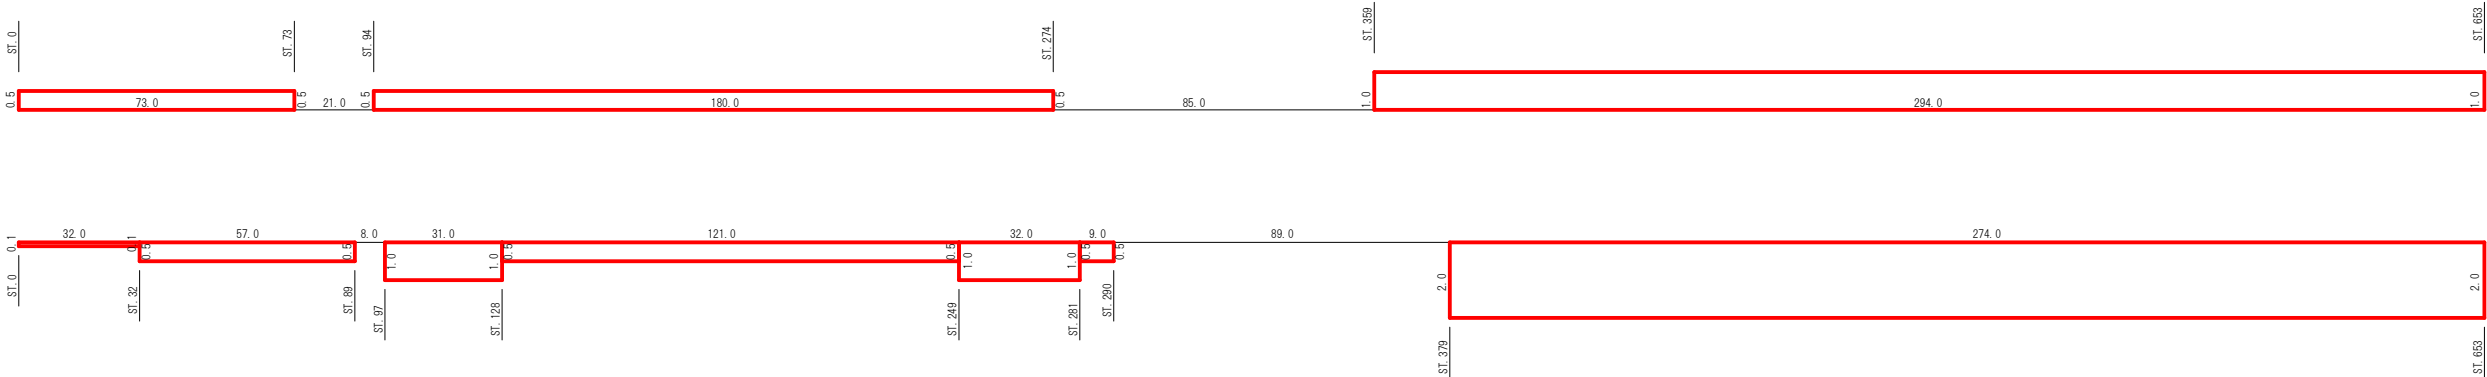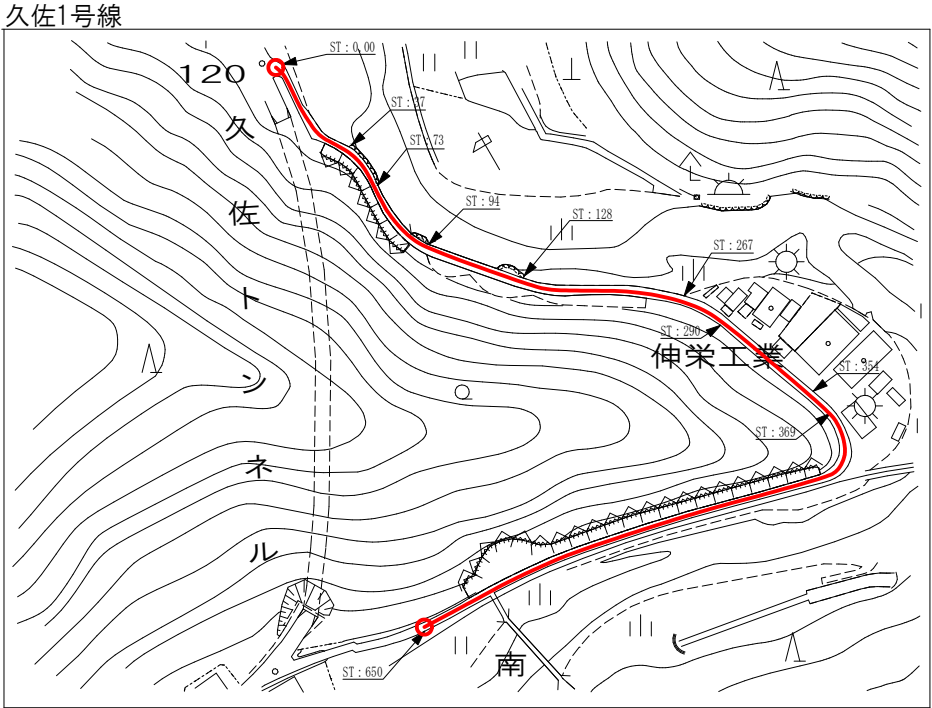


図面番号	5 / 7	縮尺	図示
工種	除草業務		
種別	計画図	番号	
路線 河川	八田原線外6線		
工事箇所	府中市 諸毛 町 外 地内		
広島県府中市			


久佐2号線

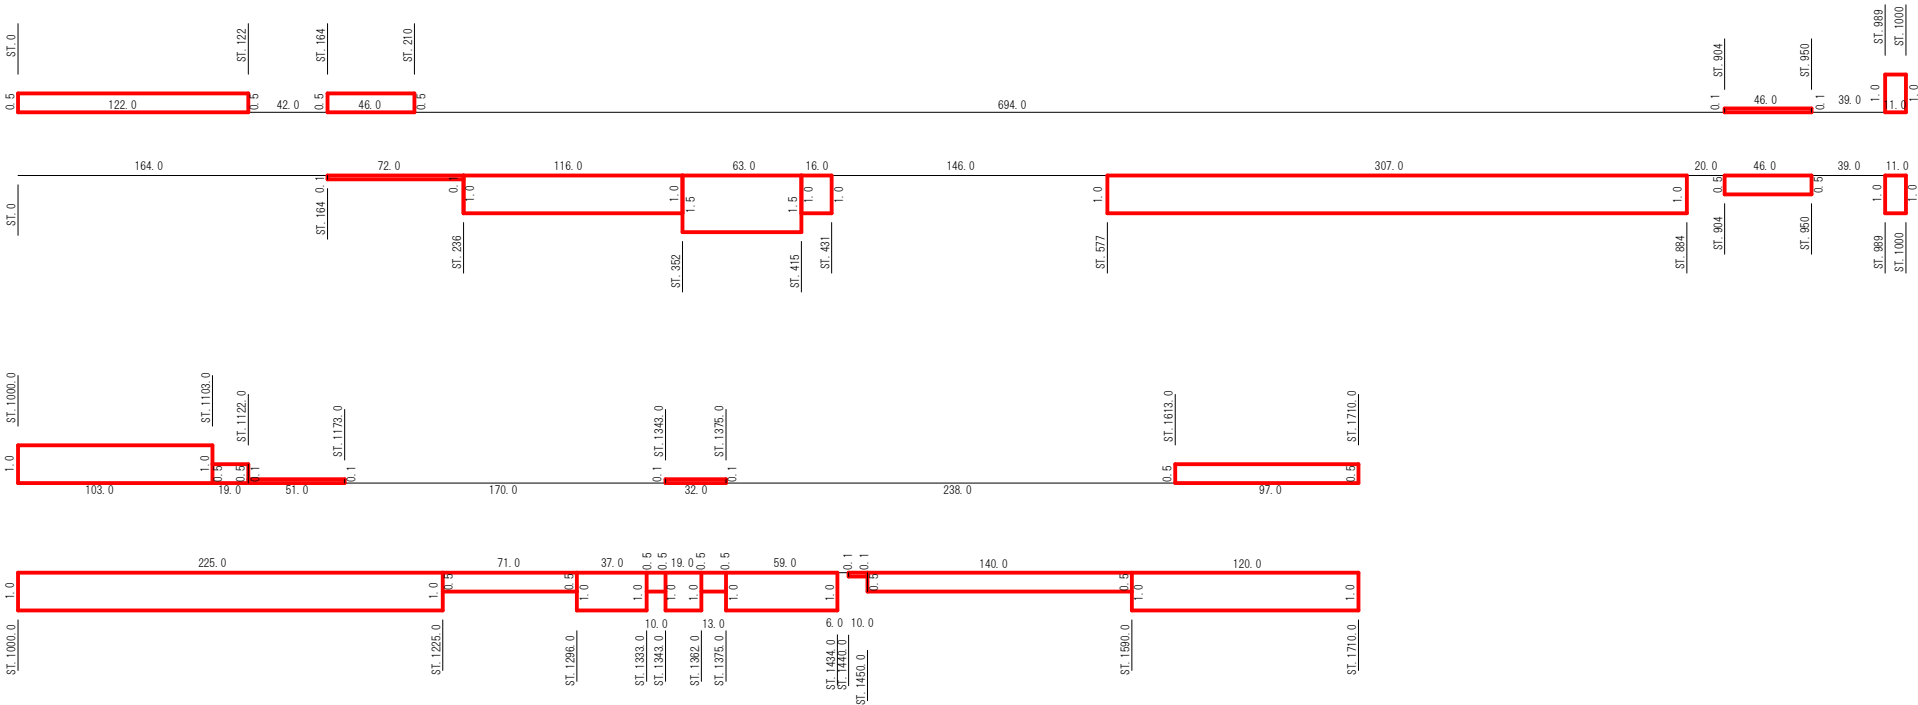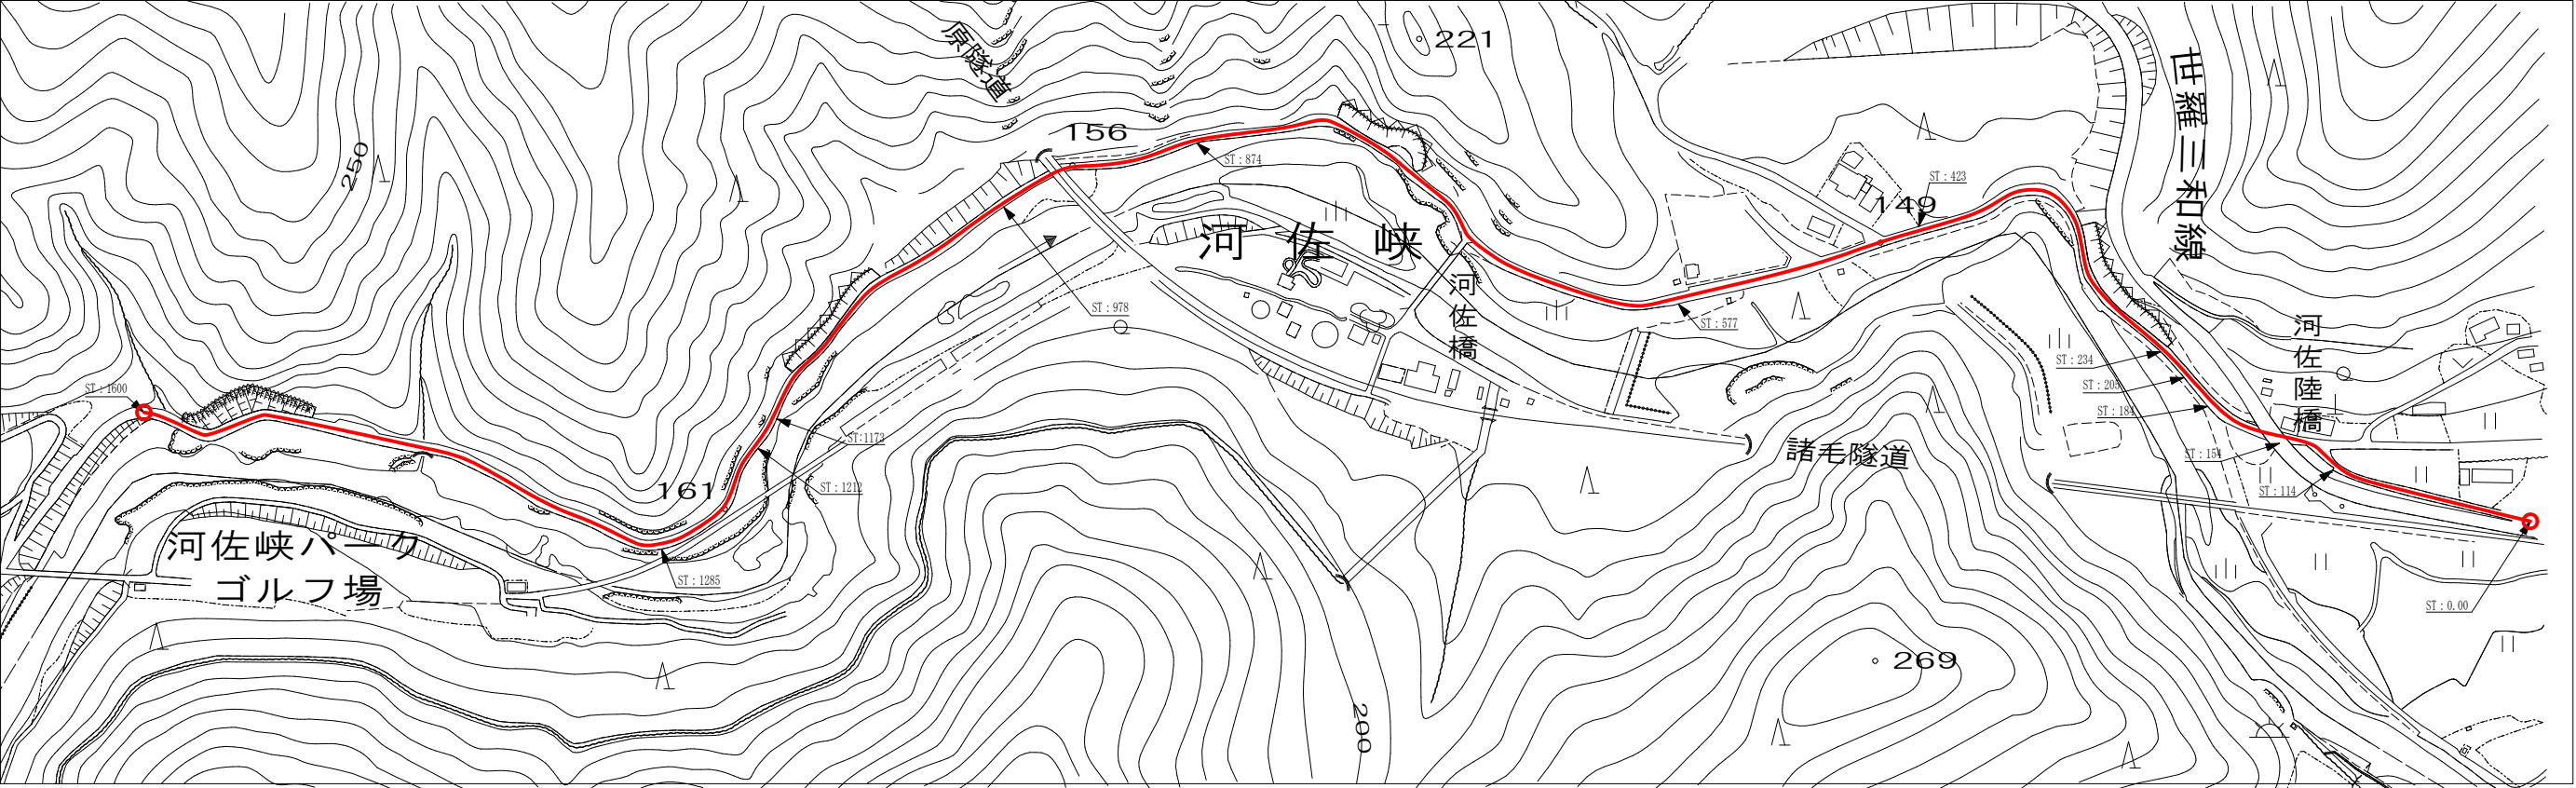

図面番号	6 / 7	縮尺	図示
工種	除草業務		
種別	計画図		番号
路線 河川	八田原線外6線		
工事箇所	府中市 諸毛 町 外 地内		
広島県府中市			

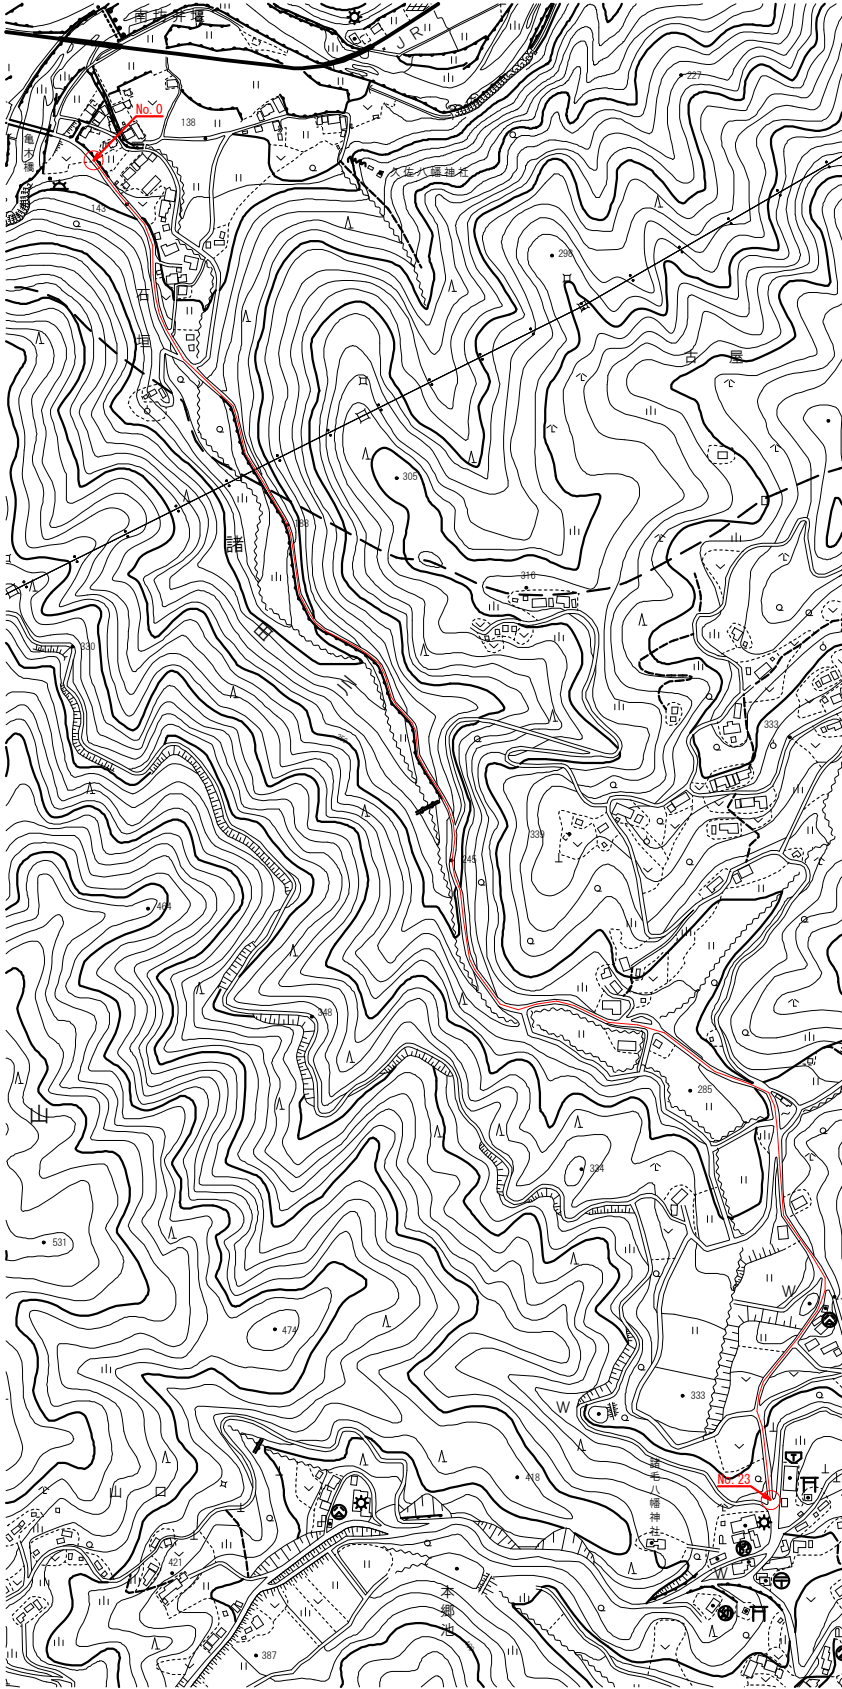

久佐諸毛線

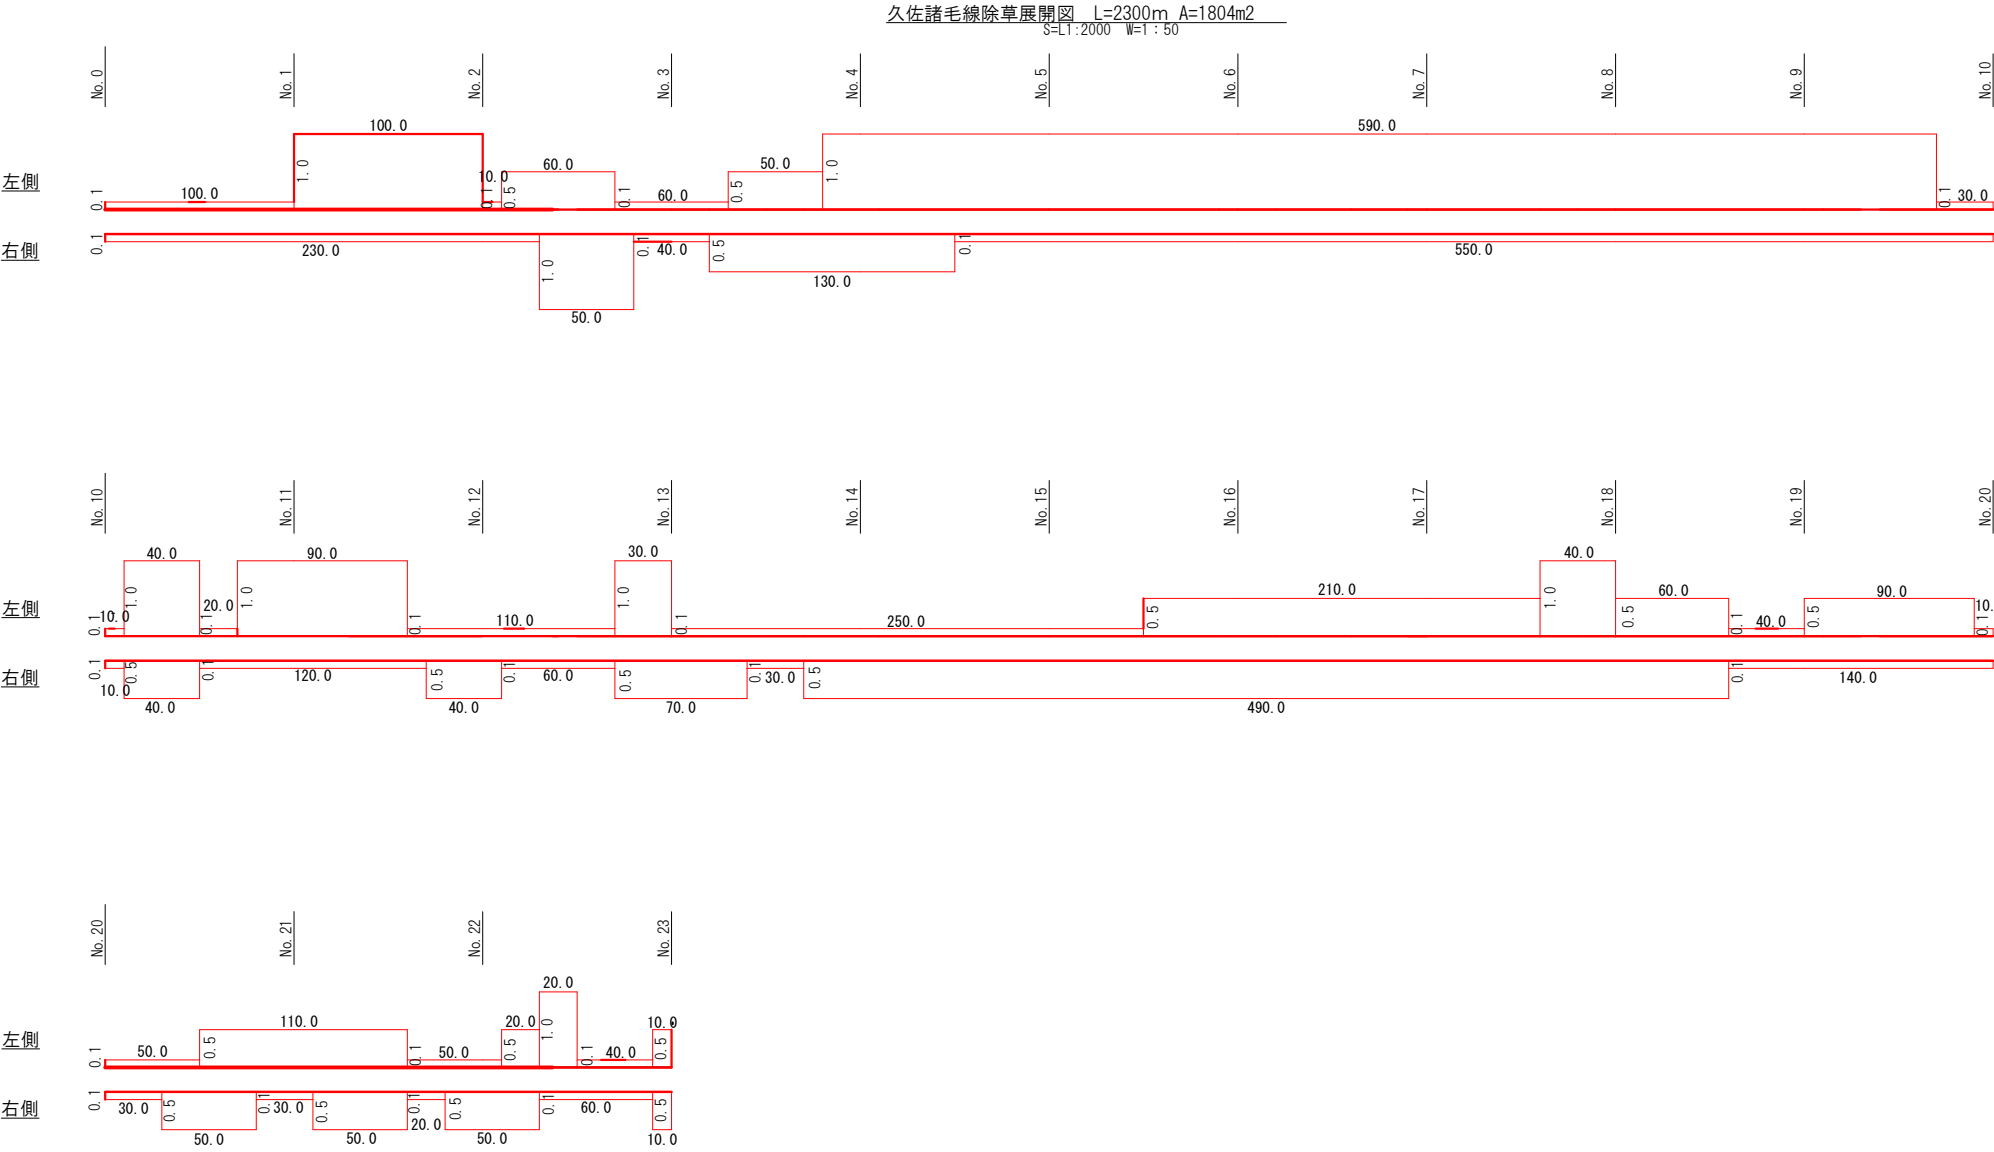

図面番号	7 / 7	縮尺	図示
工 種	除 草 業 務		
種 別	計 画 図		番 号
路線 河川 名	八田原線外6線		
工事箇所	府中市 諸毛 町 外 地内		
広島県府中市			



後別当線

