


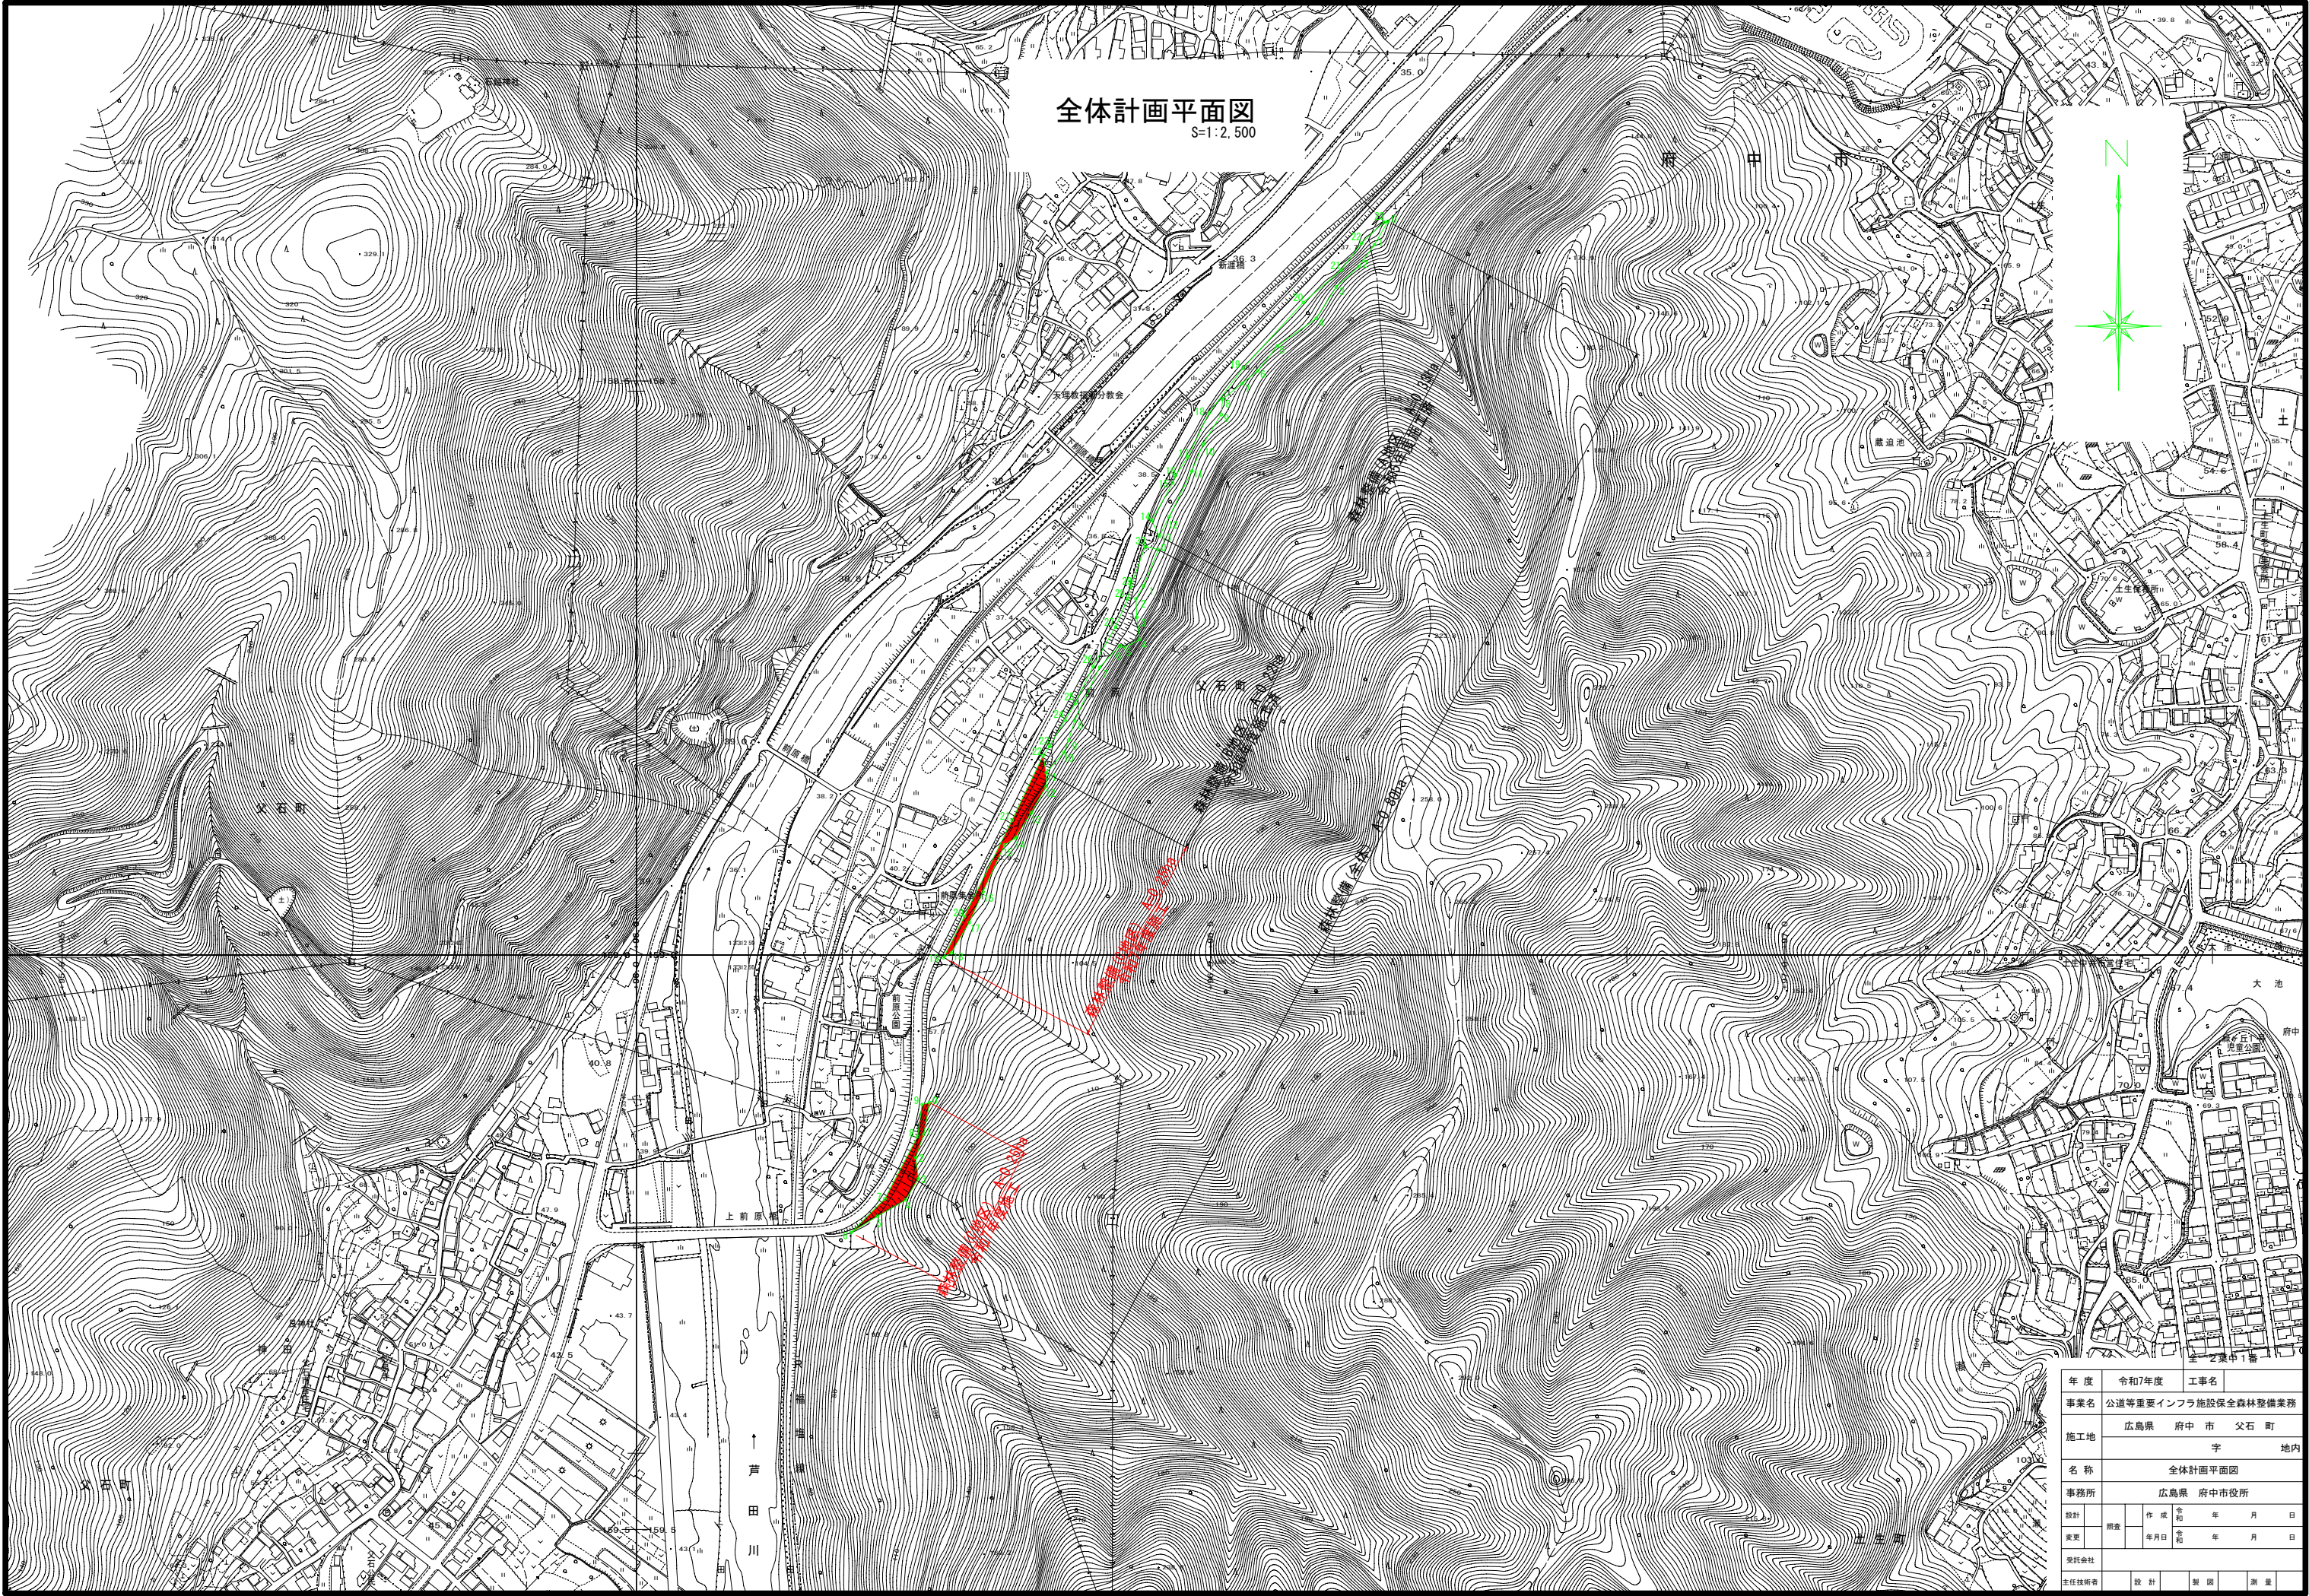


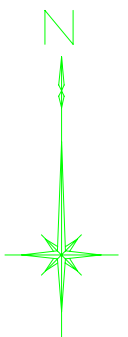

全体計画平面図
S=1:2,500

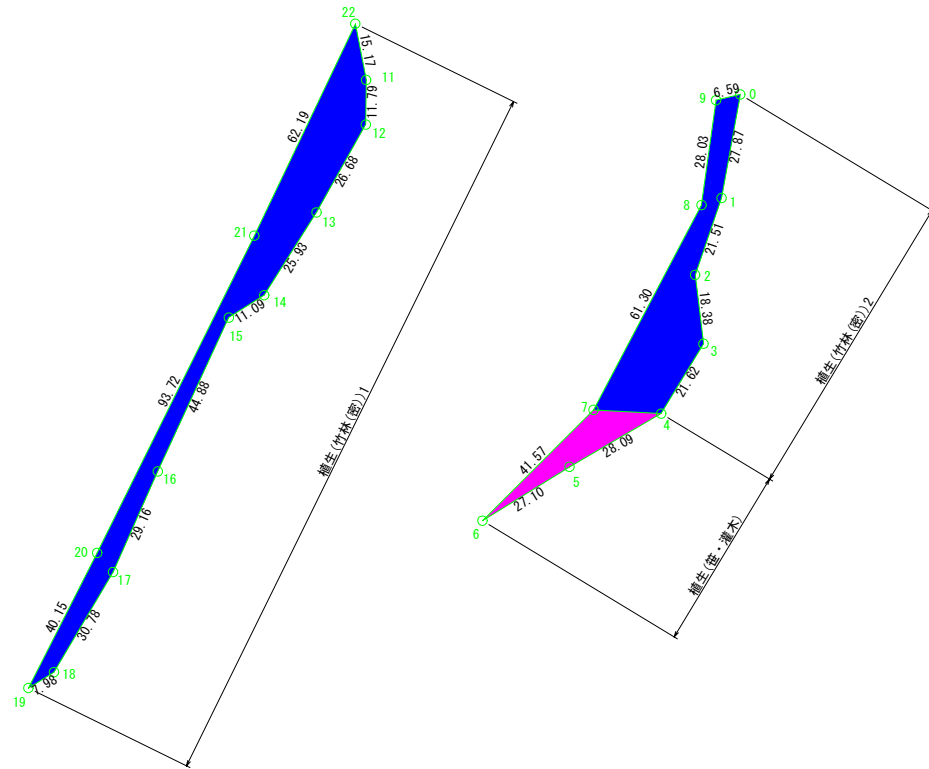

年 度	令和7年度			工事名			
事業名	公道等重要インフラ施設保全森林整備業務						
施工地	広島県		府中 市		父石 町		
					字		地内
名 称	全体計画平面図						
事務所	広島県 府中市役所						
設計				作 成	令和	年	月 日
変更		調査		年月日	令和	年	月 日
受託会社							
主任技術者		設 計		製 図		測 量	

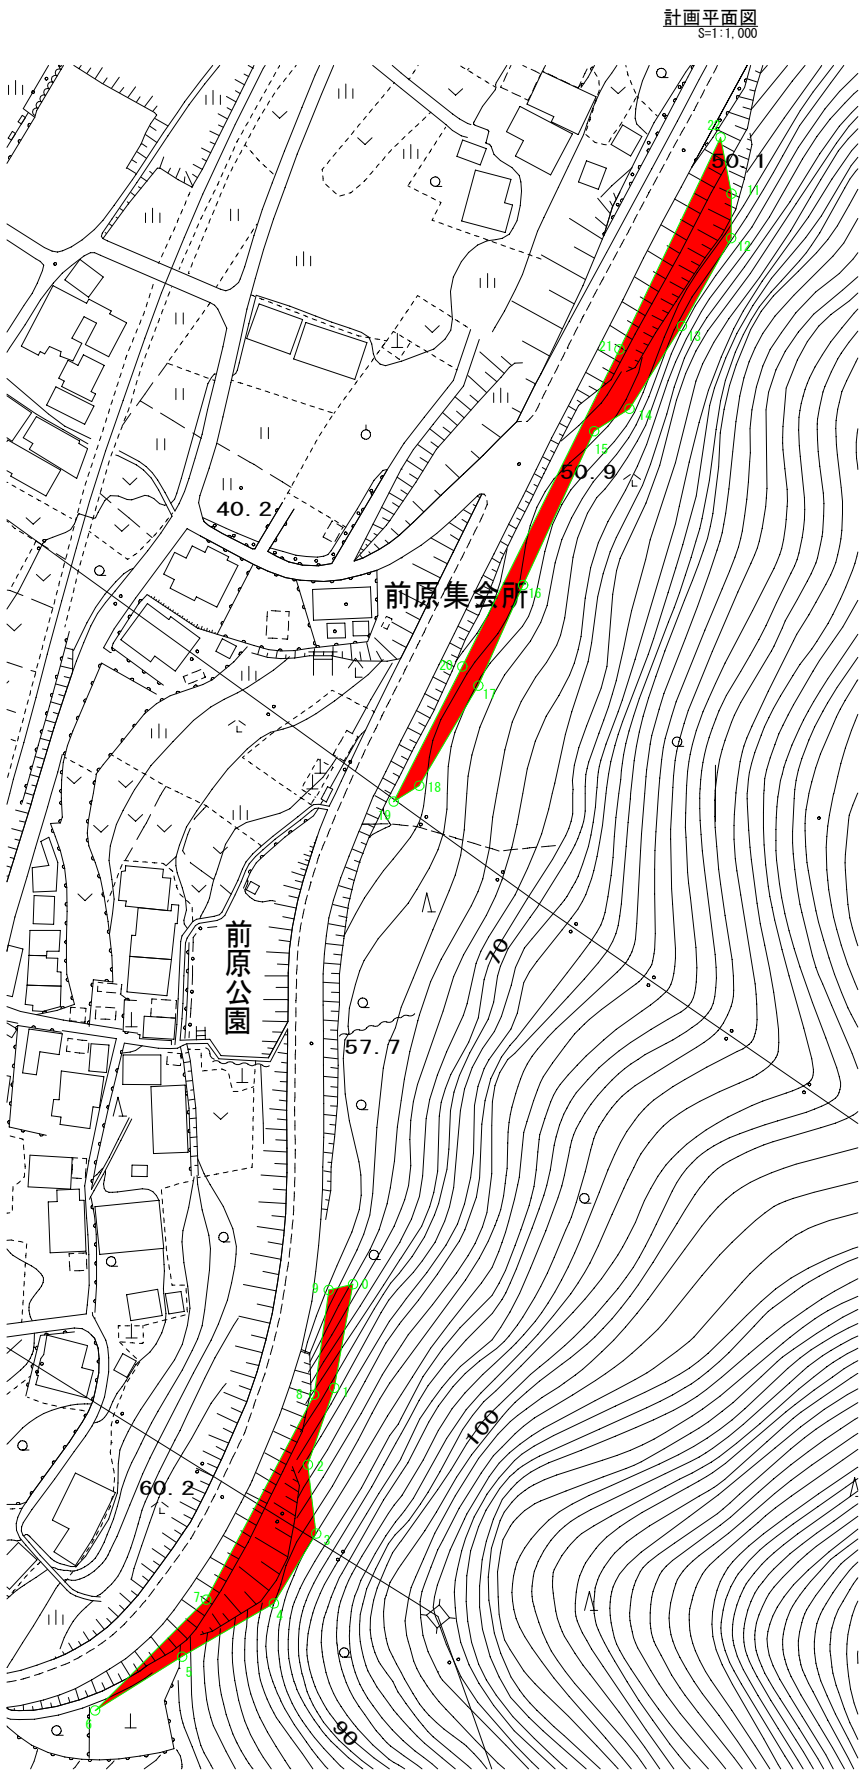

丈量図
S=1:1,000

測点名	X座標	Y座標	距離(m)	倍面積(m ²)
11	-158838.35	96355.88	11.79	28909.65
12	-158850.15	96355.79	26.68	4148198.84
13	-158873.41	96342.73	25.93	4402368.31
14	-158895.34	96328.88	11.09	2979343.11
15	-158901.26	96319.50	44.88	5980538.91
16	-158942.01	96300.69	29.16	3766287.51
17	-158968.65	96288.84	30.78	4978359.05
18	-158995.14	96273.18	7.98	2155684.73
19	-158999.36	96266.41	40.15	-5788515.12
20	-158963.57	96284.61	93.72	-13228314.65
21	-158879.59	96326.23	62.19	-8504910.89
22	-158823.46	96353.00	15.17	-915183.70
			倍面積合計(m ²)	2765.74
			面積合計(m ²)	1382.87

測点名	X座標	Y座標	距離(m)	倍面積(m ²)
0	-159127.15	96255.64	27.87	1578040.81
1	-159154.58	96250.68	21.51	2224804.87
2	-159174.92	96243.69	18.38	-701364.91
3	-159193.17	96245.89	21.62	3568363.02
4	-159211.67	96234.68	28.09	7738029.33
5	-159225.76	96210.38	27.10	7339680.58
9	-159240.01	96187.34	41.57	-9376143.34
7	-159210.67	96216.78	61.30	-9097976.59
8	-159156.43	96245.36	28.03	-1229535.35
9	-159128.67	96249.22	6.59	-2041611.07
			倍面積合計(m ²)	2287.35
			面積合計(m ²)	1143.68

施工面積 A=0.14+0.11=0.25ha

座標面積計算(C地区 植生(竹林(密))1)

測点名	X座標	Y座標	距離(m)	倍面積(m ²)
11	-158838.35	96355.88	11.79	28909.65
12	-158850.15	96355.79	26.68	4148198.84
13	-158873.41	96342.73	25.93	4402368.31
14	-158895.34	96328.88	11.09	2979343.11
15	-158901.26	96319.50	44.88	5980538.91
16	-158942.01	96300.69	29.16	3766287.51
17	-158968.65	96288.84	30.78	4978359.05
18	-158995.14	96273.18	7.98	2155684.73
19	-158999.36	96266.41	40.15	-5788515.12
20	-158963.57	96284.61	93.72	-13228314.65
21	-158879.59	96326.23	62.19	-8504910.89
22	-158823.46	96353.00	15.17	-915183.70
			倍面積合計(m ²)	2765.74
			面積合計(m ²)	1382.87

座標面積計算(C地区 植生(竹林(密))2)

測点名	X座標	Y座標	距離(m)	倍面積(m ²)
0	-159127.15	96255.64	27.87	1578040.81
1	-159154.58	96250.68	21.51	2224804.87
2	-159174.92	96243.69	18.38	-701364.91
3	-159193.17	96245.89	21.62	3568363.02
4	-159211.67	96234.68	17.93	5701033.41
7	-159210.67	96216.78	61.30	-9097976.59
8	-159156.43	96245.36	28.03	-1229535.35
9	-159128.67	96249.22	6.59	-2041611.07
			倍面積合計(m ²)	1754.20
			面積合計(m ²)	877.10

竹林(密)施工面積 A=(1382.87+877.10)÷10,000=0.22ha

座標面積計算(C地区 植生(笹・灌木))

測点名	X座標	Y座標	距離(m)	倍面積(m ²)
4	-159211.67	96234.68	28.09	7738029.33
5	-159225.76	96210.38	27.10	7339680.58
6	-159240.01	96187.34	41.57	-9376143.34
7	-159210.67	96216.78	17.93	-5701033.41
			倍面積合計(m ²)	533.15
			面積合計(m ²)	266.58

施工面積 A=0.03ha

				全 2 葉中 2 番			
年 度		令和7年度		工事名			
事業名 公道等重要インフラ施設保全森林整備業務							
施工地		広島県		府中 市		父石 町	
						字 地内	
名 称		計画平面図・丈量図					
事務所		広島県		府中市役所			
設計	調査		作 成	令和	年	月	日
変更			年月日	令和	年	月	日
受託会社							
主任技術者		設 計	製 図		測 量		