


# 都市計画道路の変更案の概要

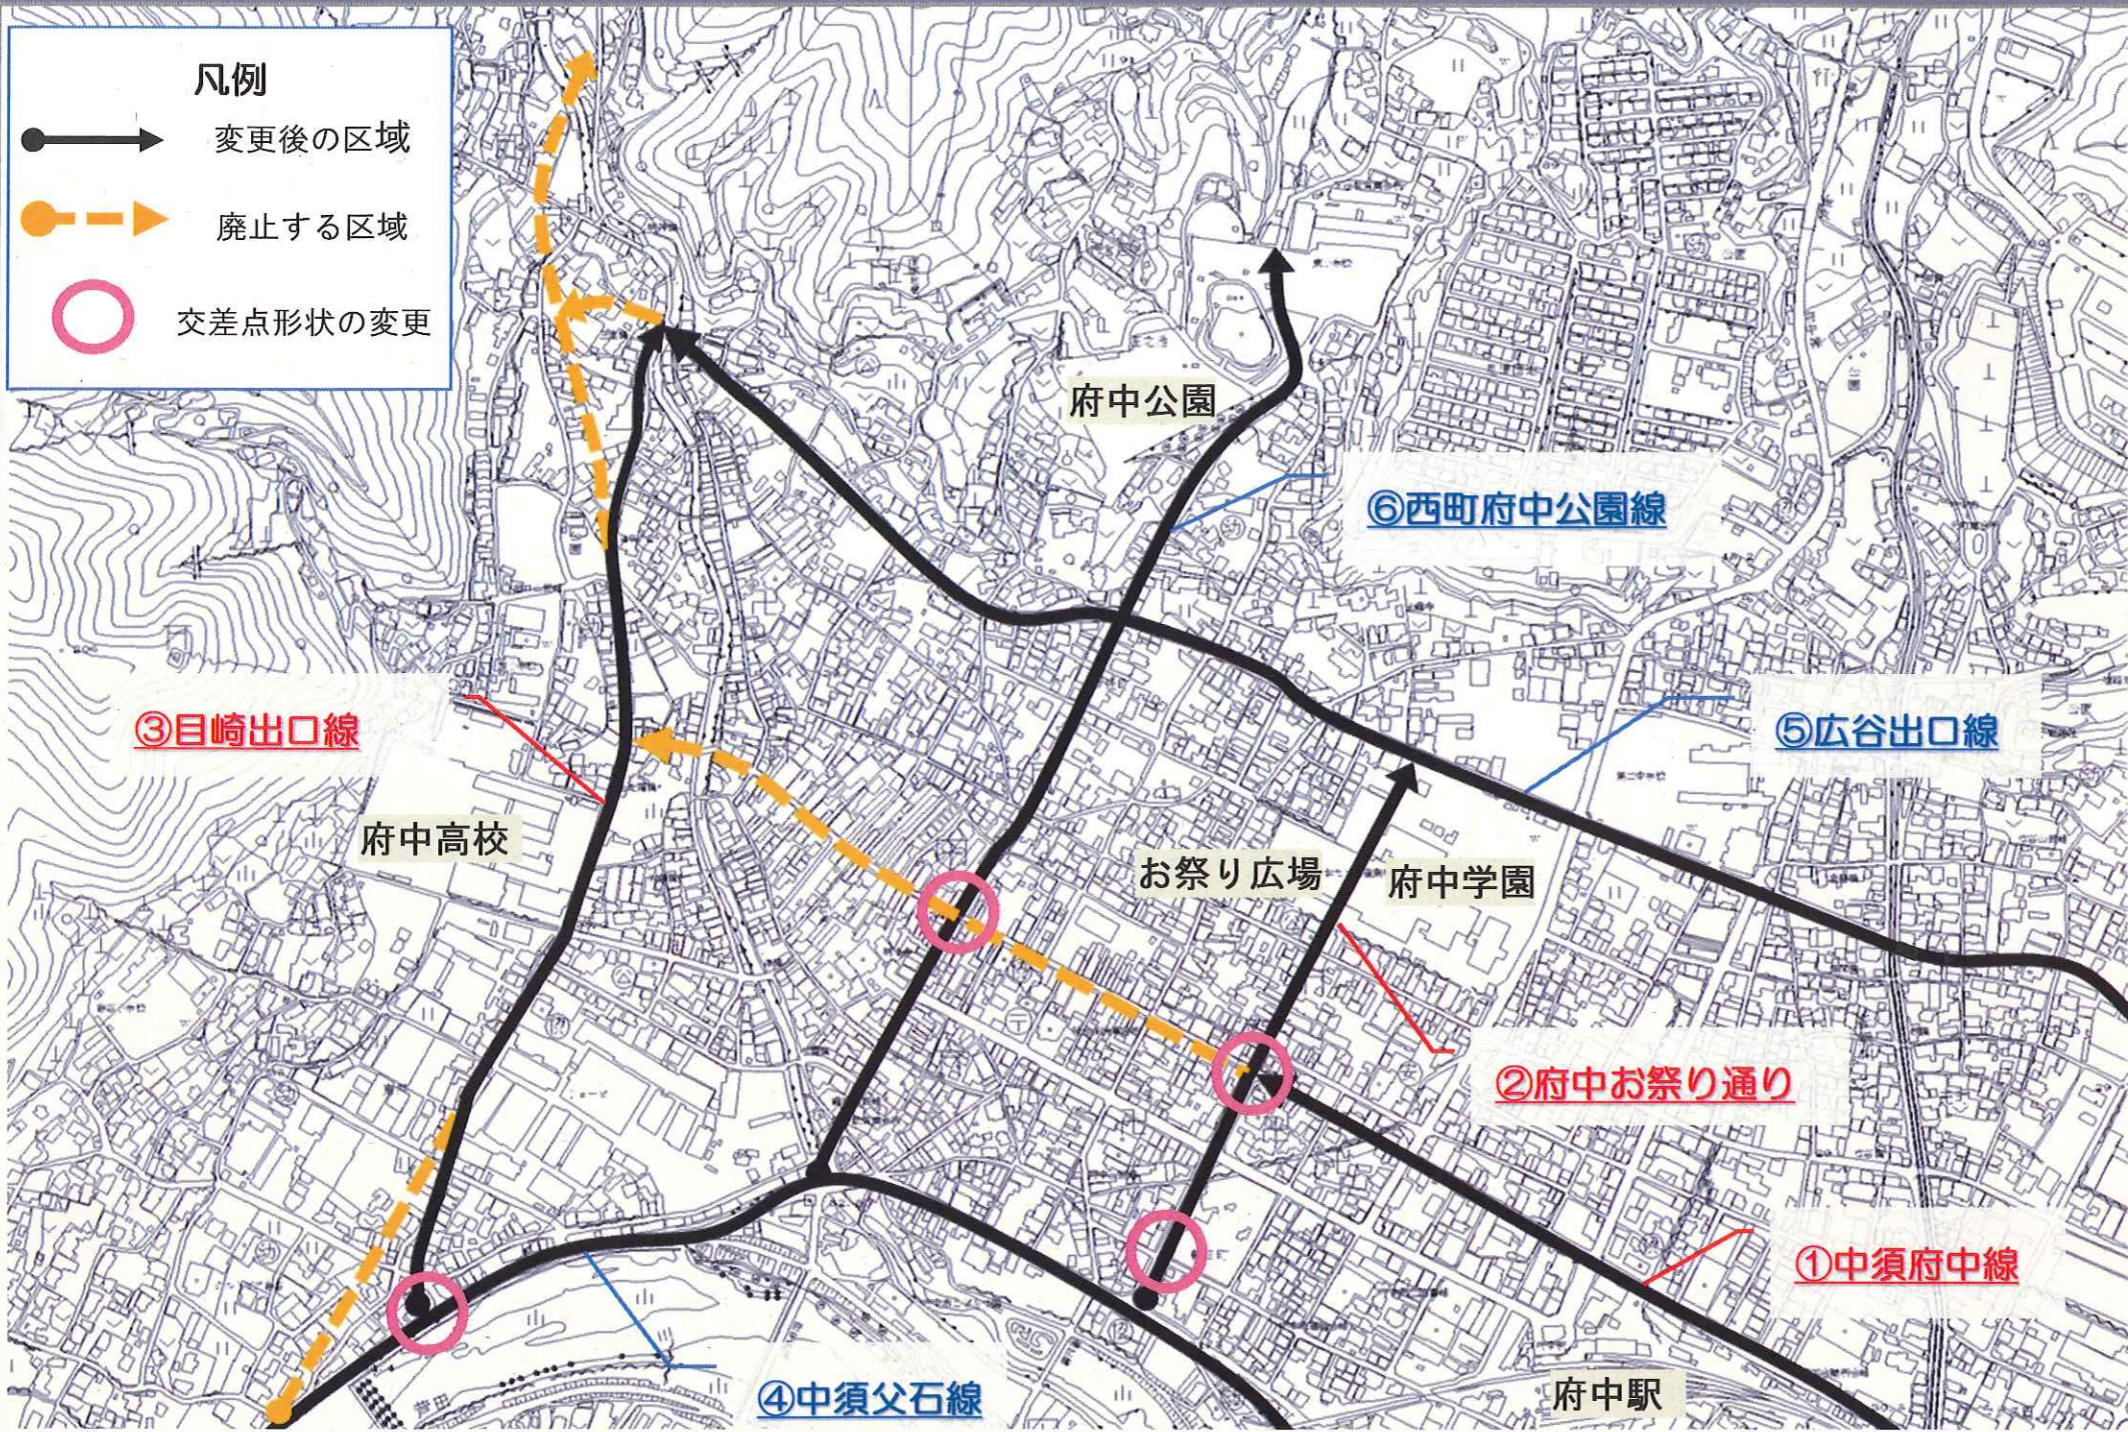

## 府中市決定路線

### ①中須府中線

- ・ 終点を変更し、西側区域を廃止。

	変更前	変更後
名称	中須大黒線	中須府中線
延長	約4,740m	約4,060m

### ②府中お祭り通り

- ・ 中須府中線との交差点の形状を変更。

### ③目崎出口線

- ・ 起点、終点の位置を変更し、幅員を変更。  
車線数を2車線に決定。

	変更前	変更後
名称	目崎二本木線	目崎出口線
延長	約1,460m	約1,010m
幅員	8m	14m

## 広島県決定路線

### ④中須父石線

- ・ 目崎出口線との交差点の形状を変更。

### ⑤広谷出口線

- ・ 終点の位置を変更し、西側区域を廃止。

	変更前	変更後
延長	約2,990m	約2,880m

### ⑥西町府中公園線

- ・ 中須府中線との交差点の形状を変更し、  
車線数を2車線に決定。

## 目崎出口線 標準断面図

