


# 府中市都市計画総括図（13/13）

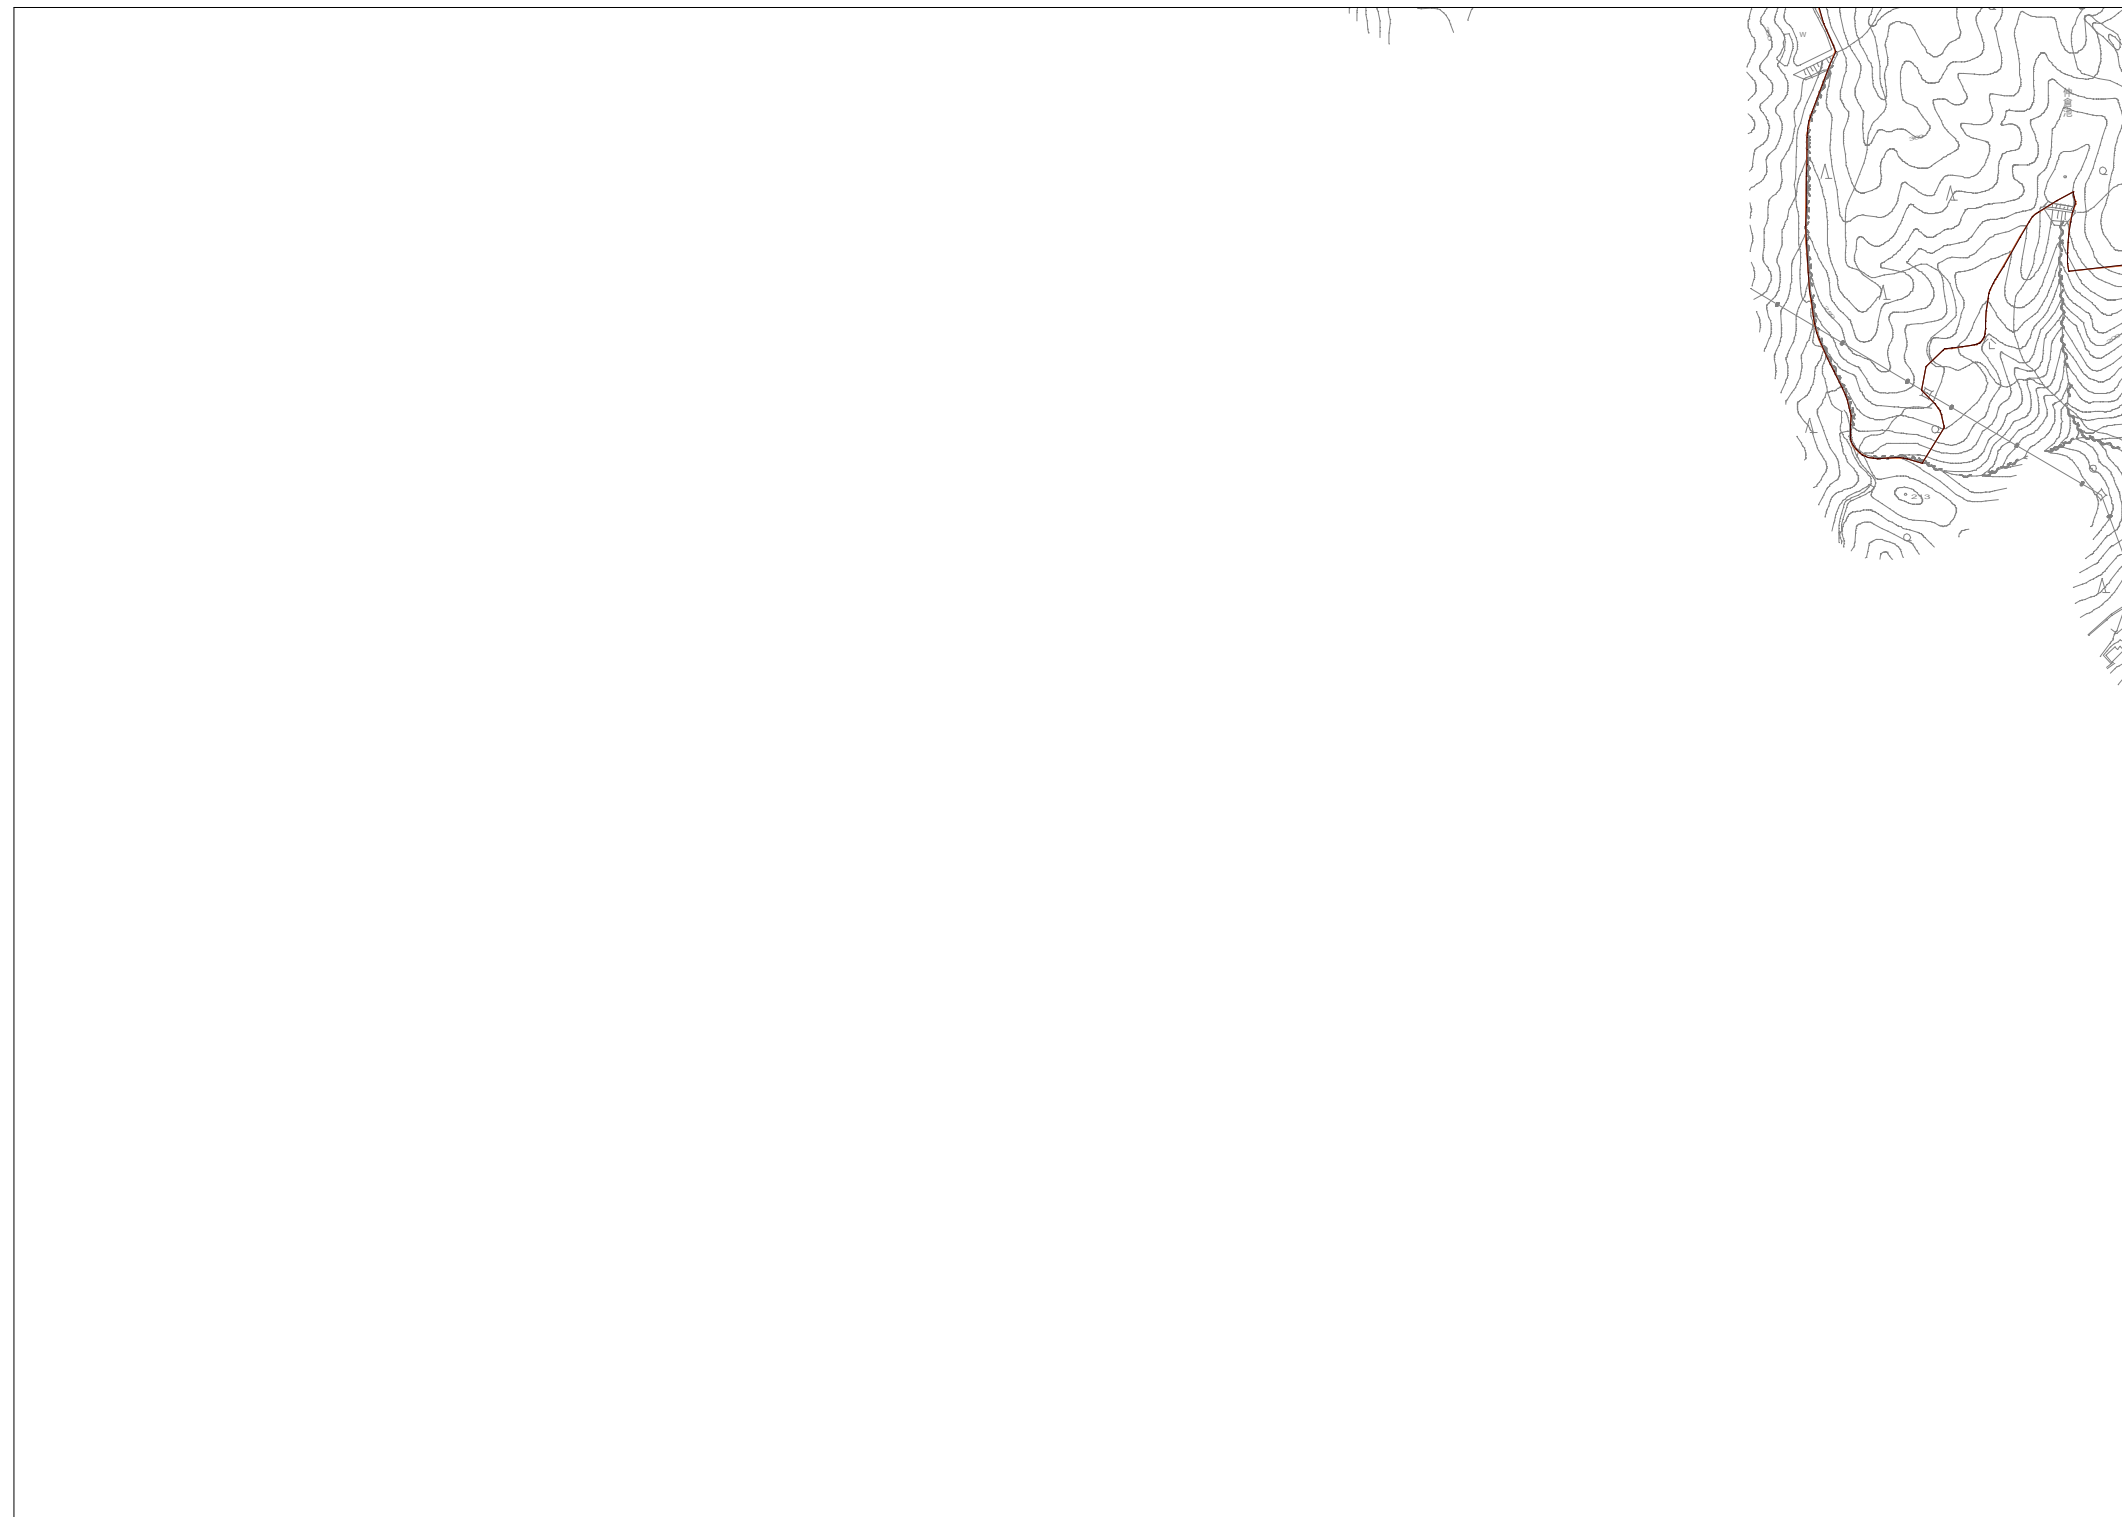

S=1:10,000

凡 例		
	都市計画区域界	
	市街化区域界	
	種 別	容積率 建ぺい率
	第一種低層住居専用地域	100 50
	第一種中高層住居専用地域	200 60
	第一種住居地域	200 60
	準住居地域	200 60
	近隣商業地域	300 80
	商業地域	400 80
	準工業地域	200 60
	工業地域	200 60
	工業専用地域	200 60
	都市計画道路	
	都市公園・緑地	
	都市計画ごみ処理場	
	都市計画火葬場	
	地区計画	

本図は、都市計画法に基づいて、定められた都市計画の概ねの位置・区域を表示したものです。  
 詳細については、府中市建設産業部まちづくり課に備え付けの縦覧用都市計画図をご覧ください。