


# 上下都市計画総括図

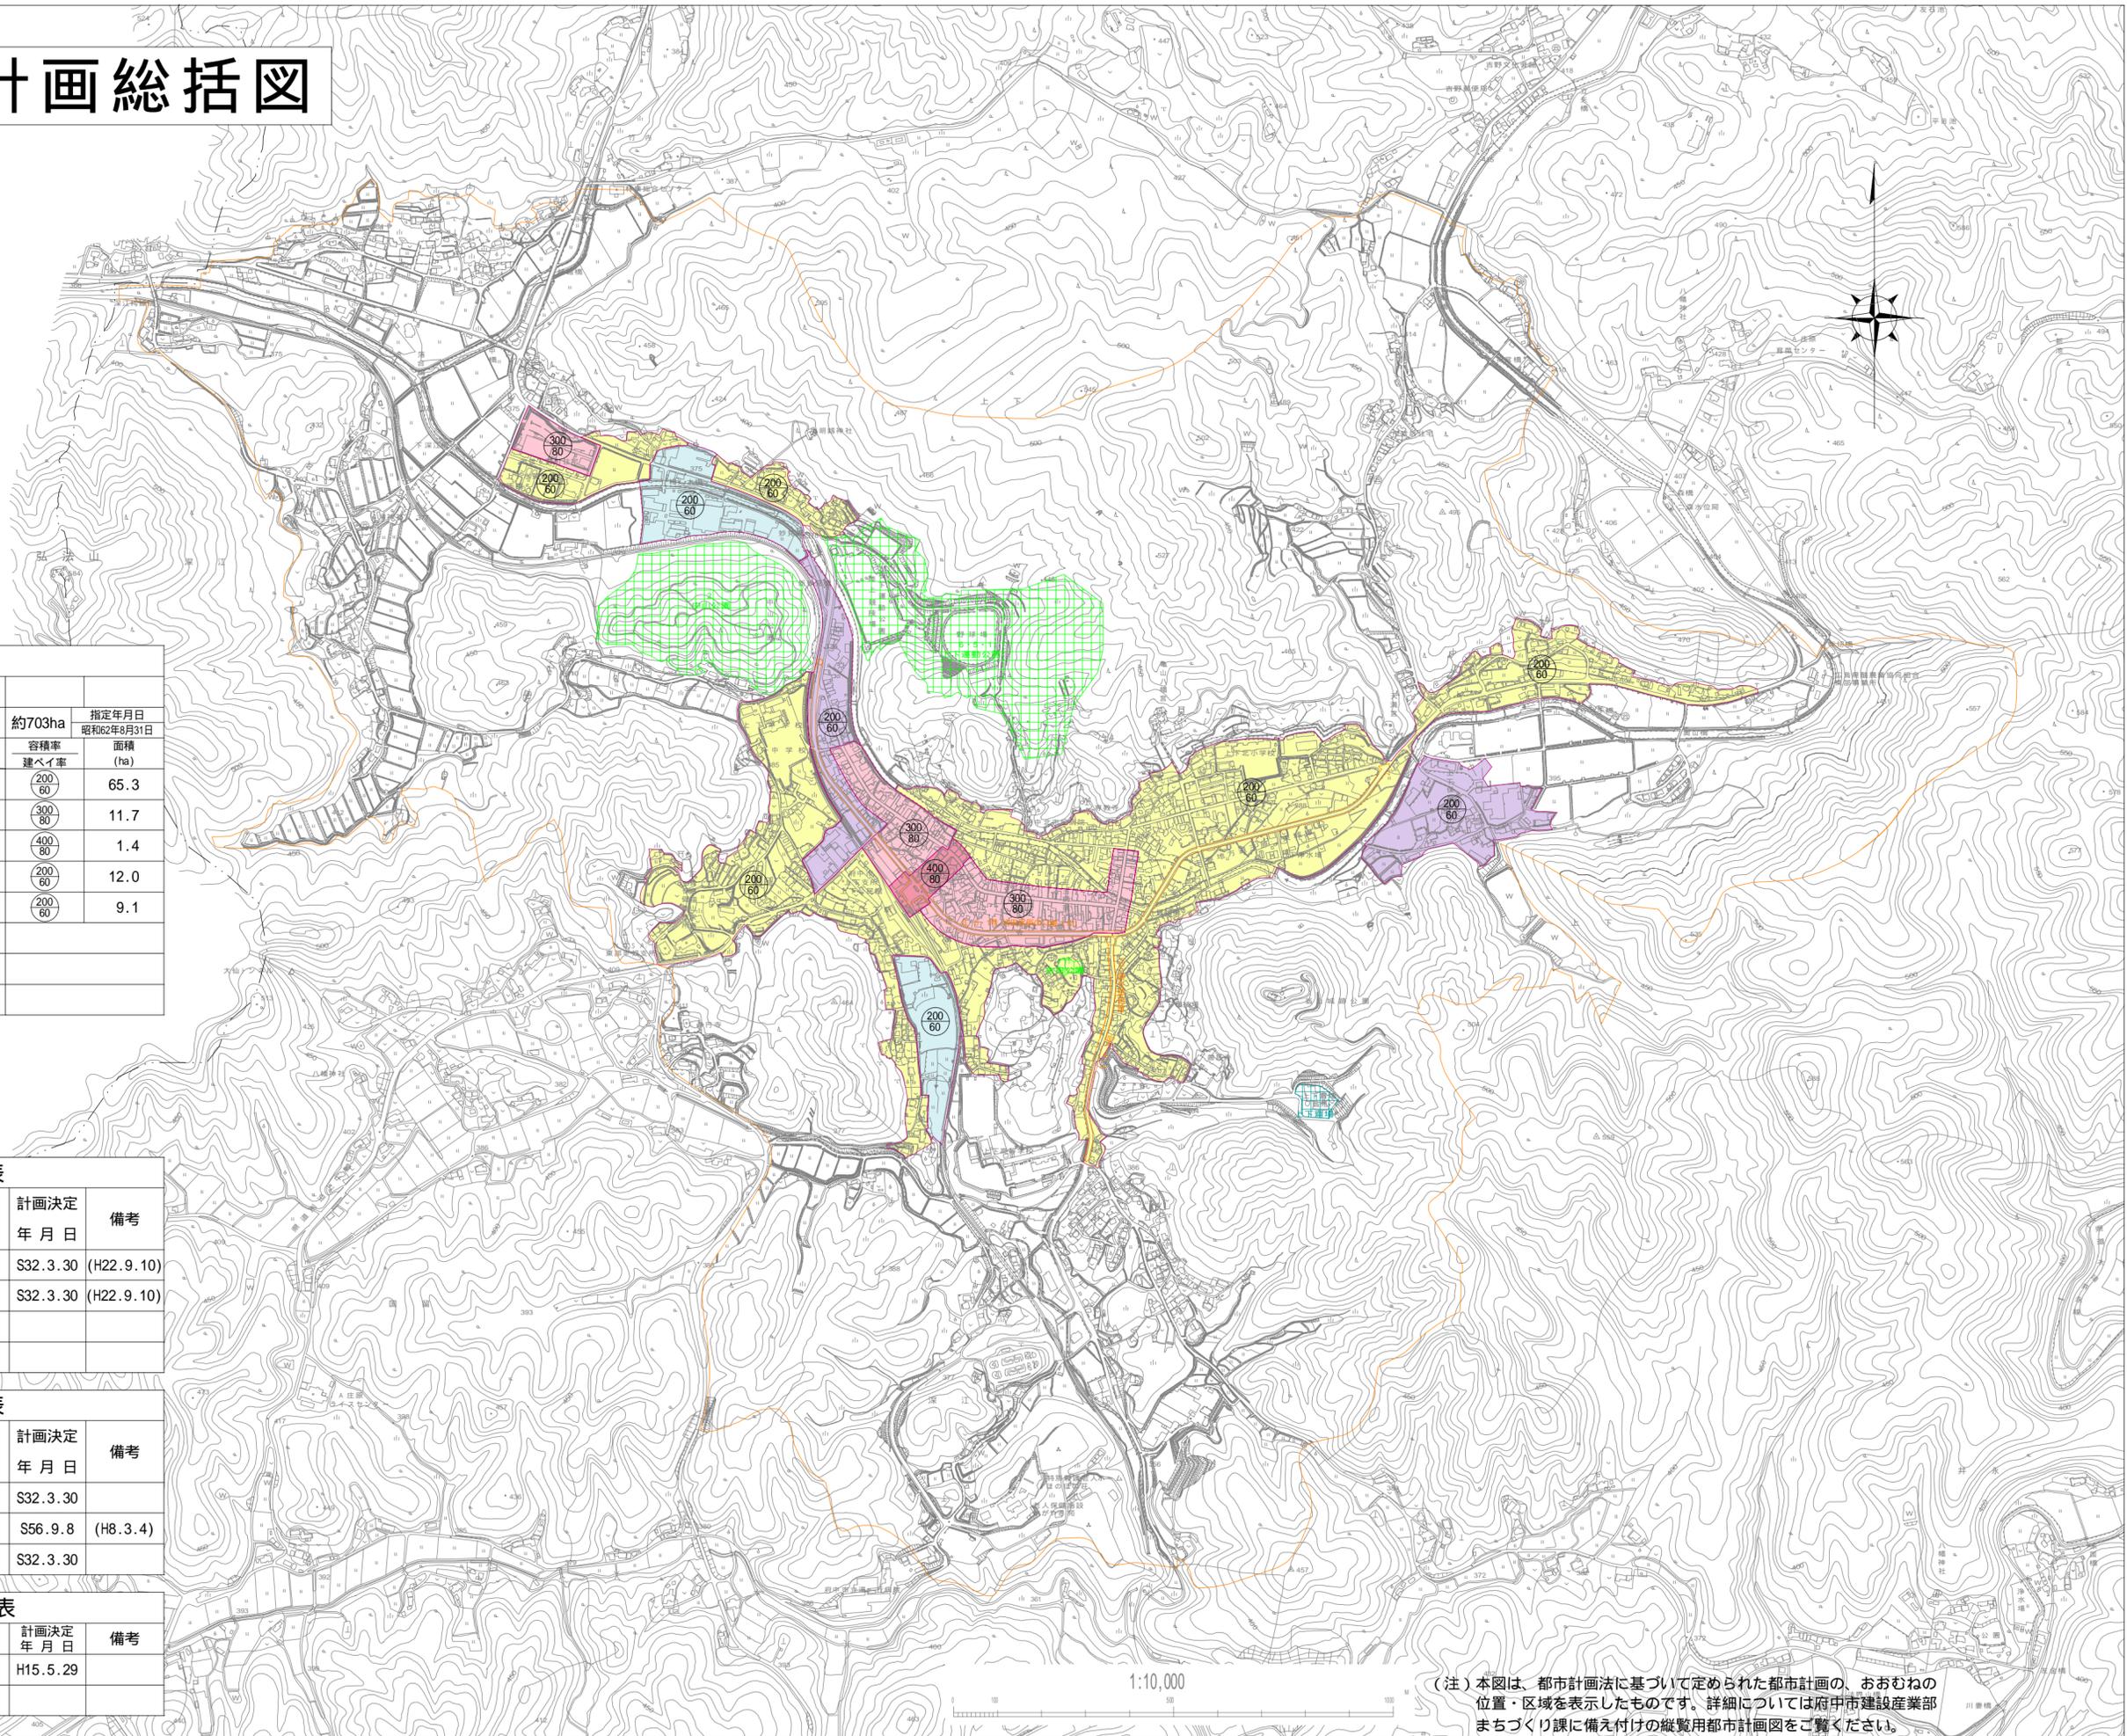

凡 例			
	行政区域界		
	都市計画区域界	約703ha	指定年月日 昭和62年8月31日
項目	計画	容積率 建ぺい率	面積 (ha)
用途 地域		第一種住居地域	65.3
		近隣商業地域	11.7
		商業地域	1.4
		準工業地域	12.0
		工業地域	9.1
都市 施設		都市計画道路	
		都市計画公園	
		都市計画火葬場	

三 次 市

種別	名称		代表 幅員 (m)	延長 (m)	計画決定 年月日	備考
	番号	路線名				
幹線街路	3・5・1	切田尻辰の口線	12	2,040	S32.3.30 (H22.9.10)	
	"	陣屋植木線	12	520	S32.3.30 (H22.9.10)	

種別	名称		面積 (ha)	計画決定 年月日	備考
	番号	公園名			
運動公園	1	吉田公園	0.15	S32.3.30	
	6・5・1	上下運動公園	16.7	S56.9.8 (H8.3.4)	
	2	中山公園	13.0	S32.3.30	

番号	名称	面積 (ha)	計画決定 年月日	備考
1	上下斎場	0.52	H15.5.29	

1:10,000

(注) 本図は、都市計画法に基づいて定められた都市計画の、おおむねの位置・区域を表示したものです。詳細については府中市建設産業部まちづくり課に備え付けの縦覧用都市計画図をご覧ください。