


備後圏都市計画公園の変更概要

こどもの国公園

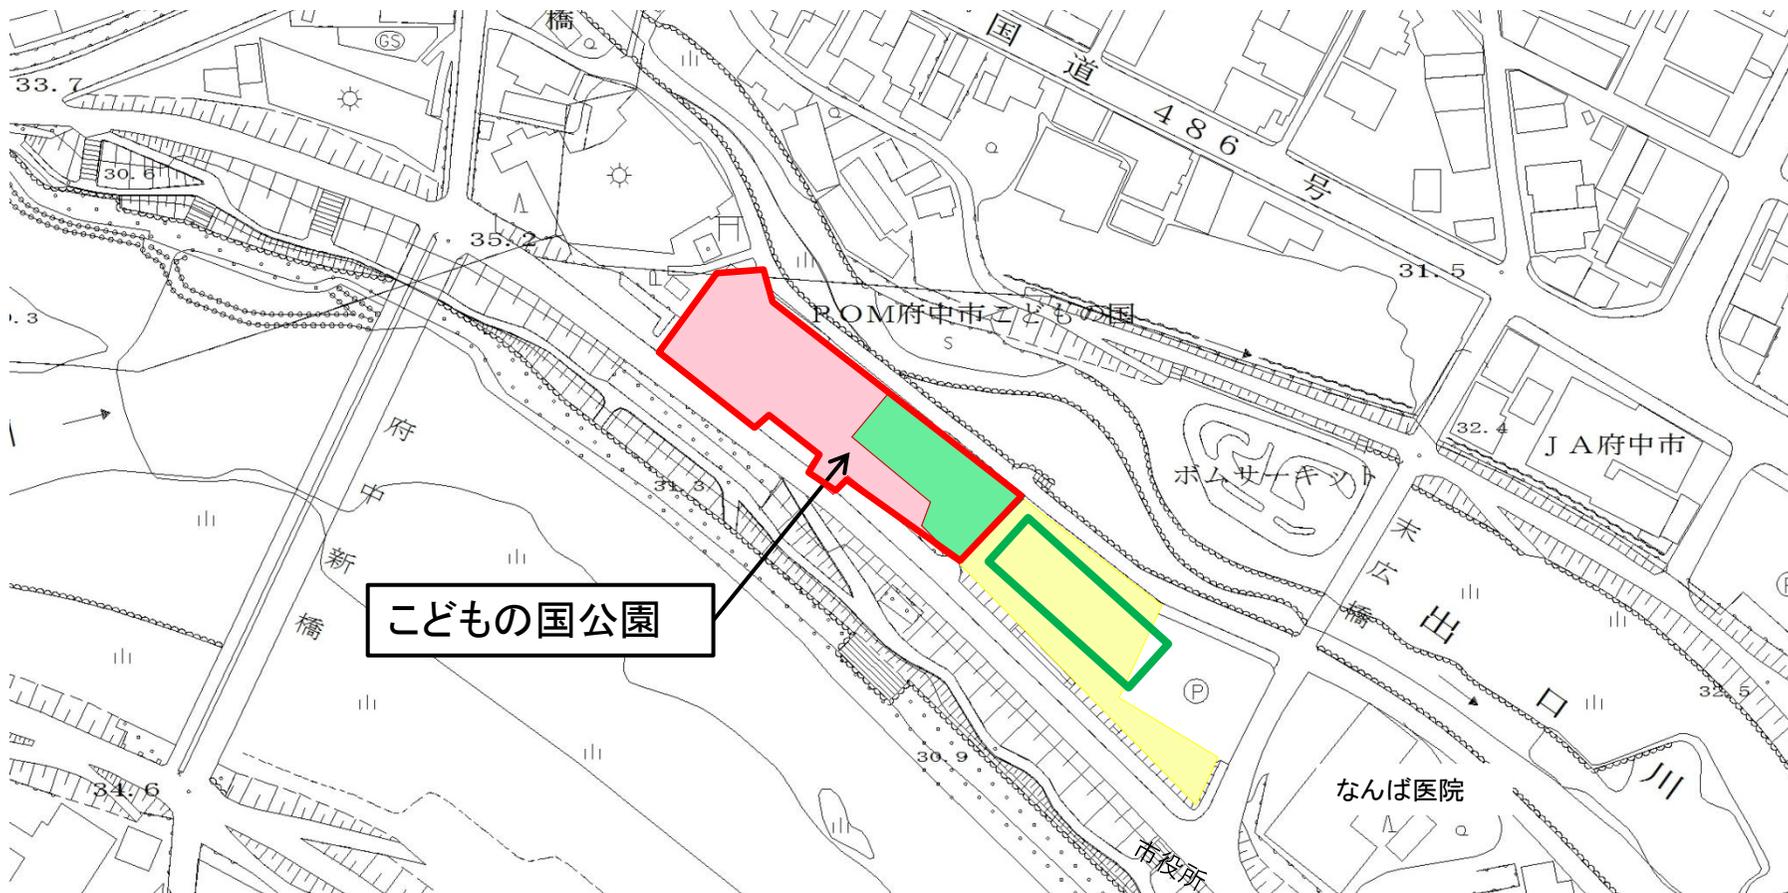

区域を一部変更する。

	名称	面積
変更前	こどもの国公園	約0.26ha
変更後	こどもの国公園	約0.26ha

	変更後公園区域
	児童会館建替え箇所

凡 例	
	追加区域
	削除区域
	現計画どおり