
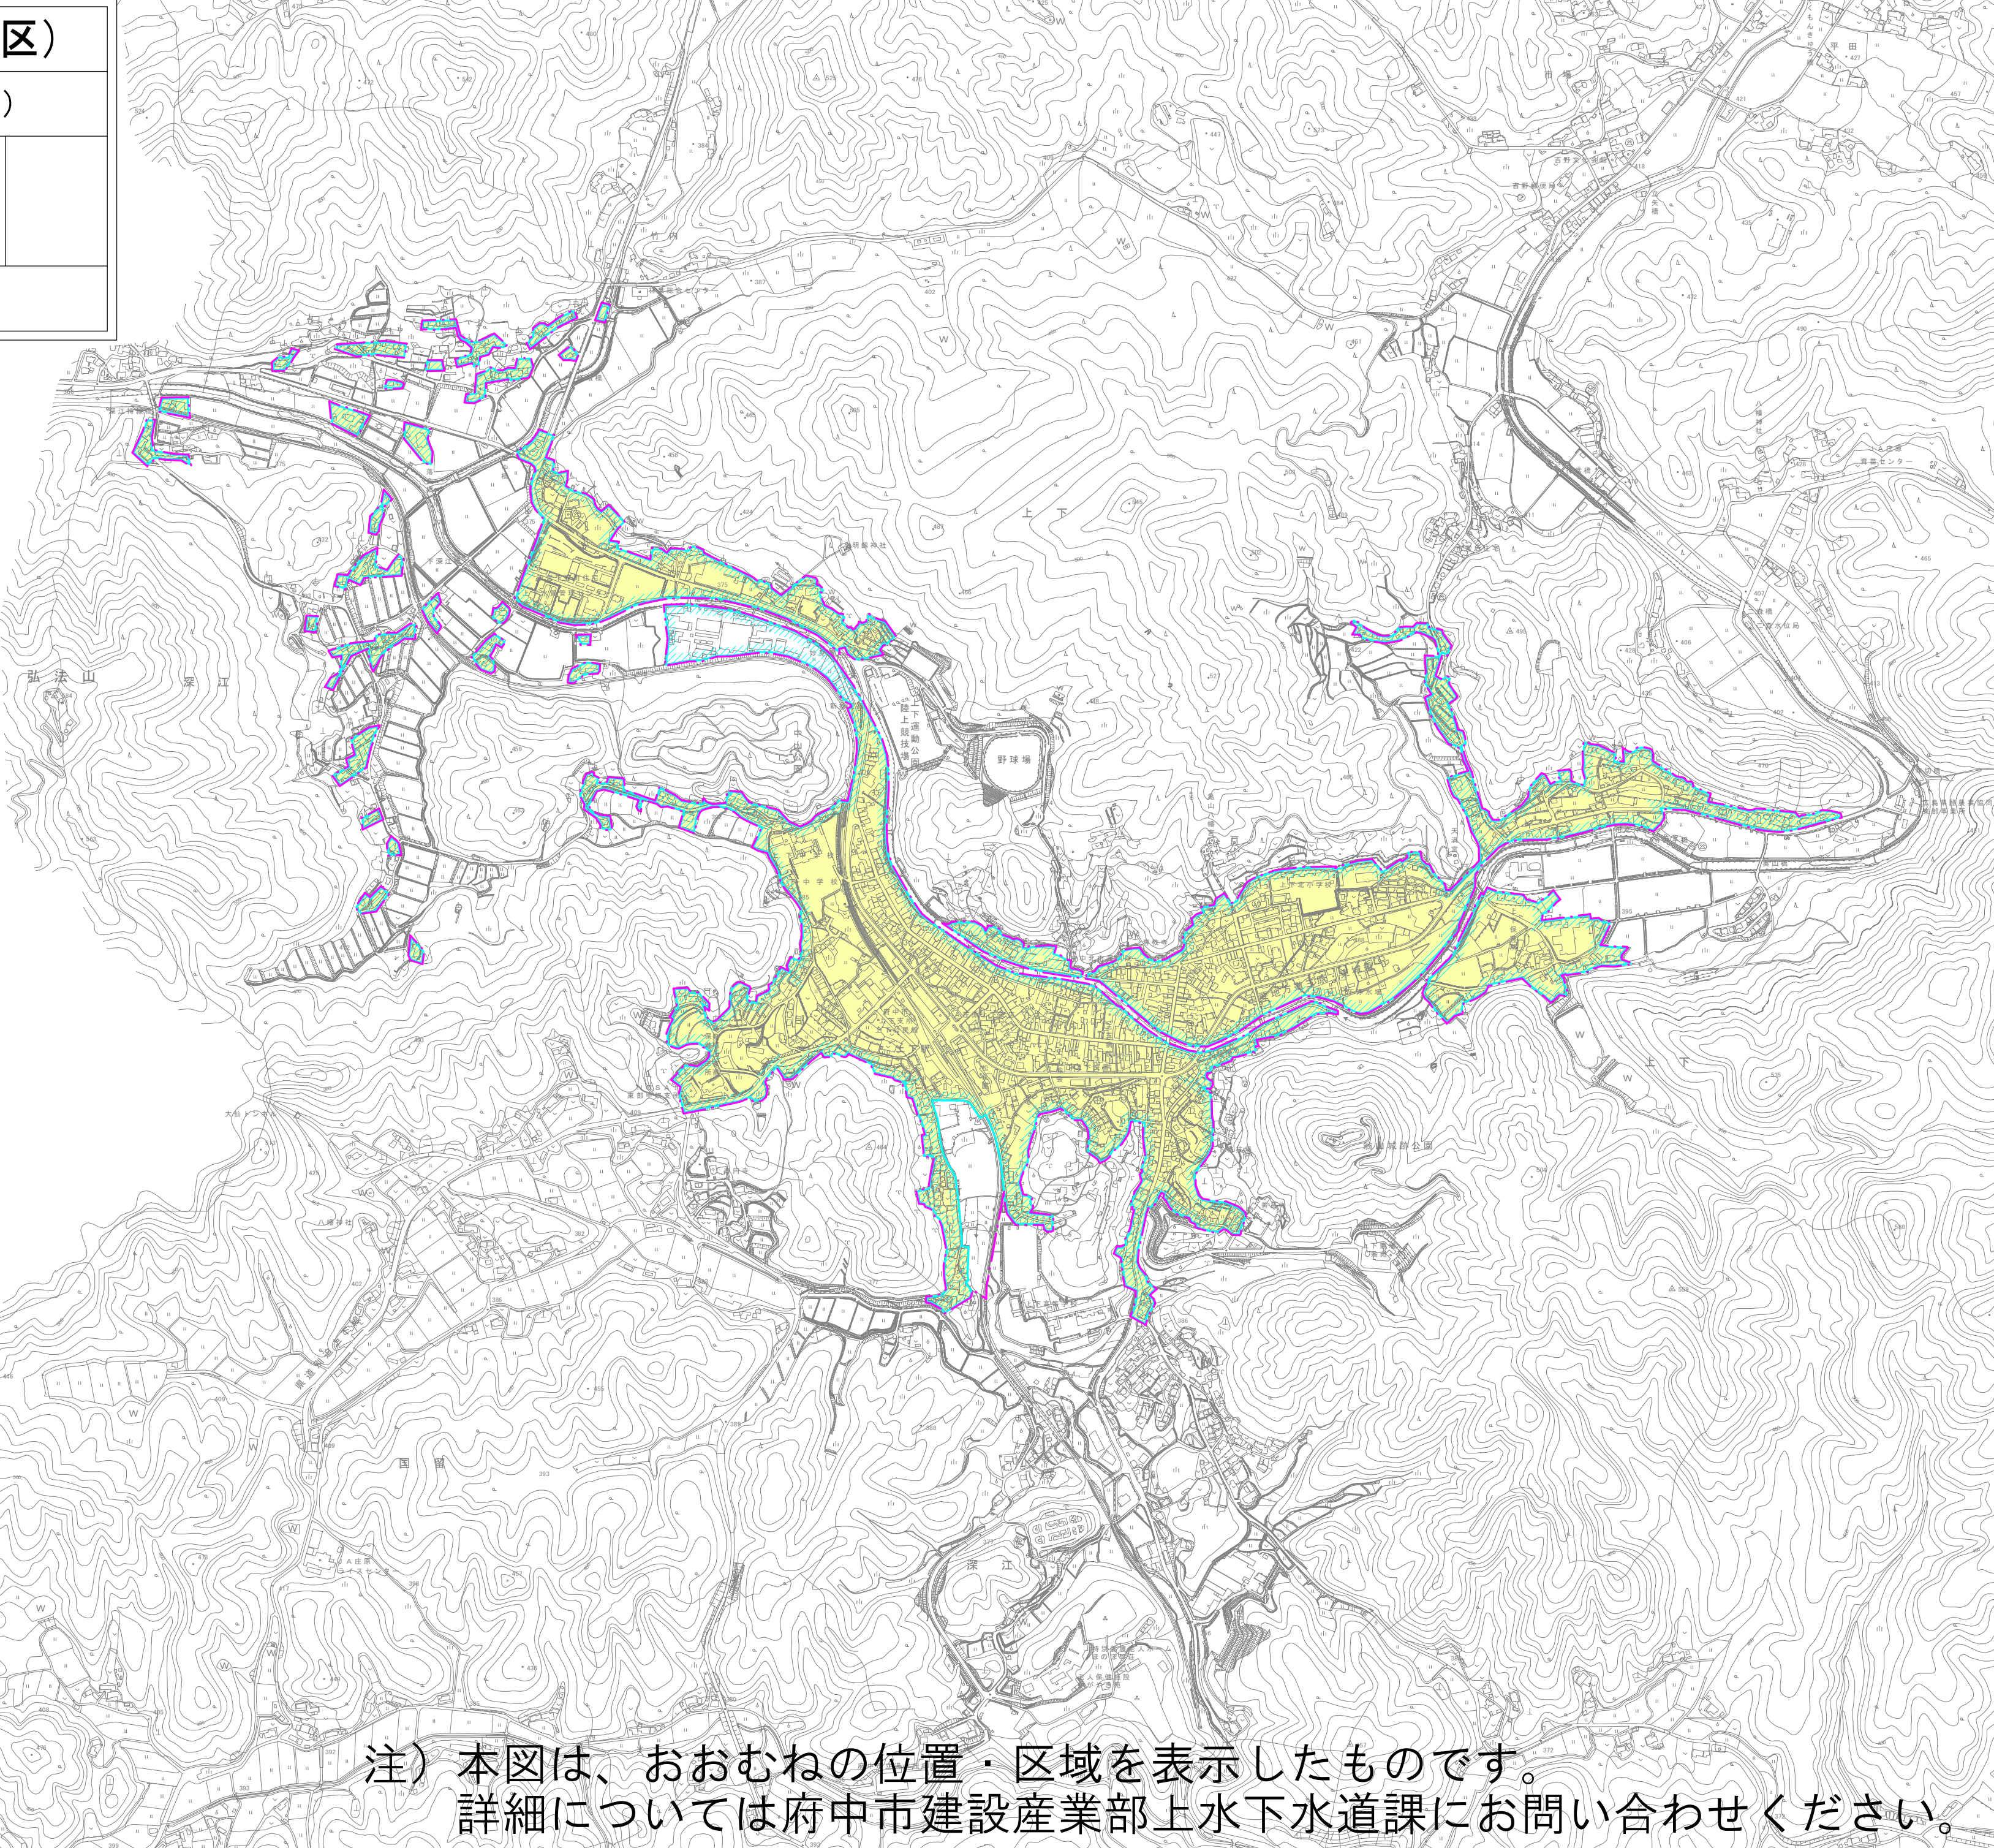


府中市公共下水道事業（上下処理区）			
図面名	下水道計画一般平面図（污水）		
縮 尺	1：10，000	図 番	
作成年月日	平成30年4月		
広 島 県 府 中 市			

凡	例
	全体計画区域
	事業計画区域
	供用開始している区域

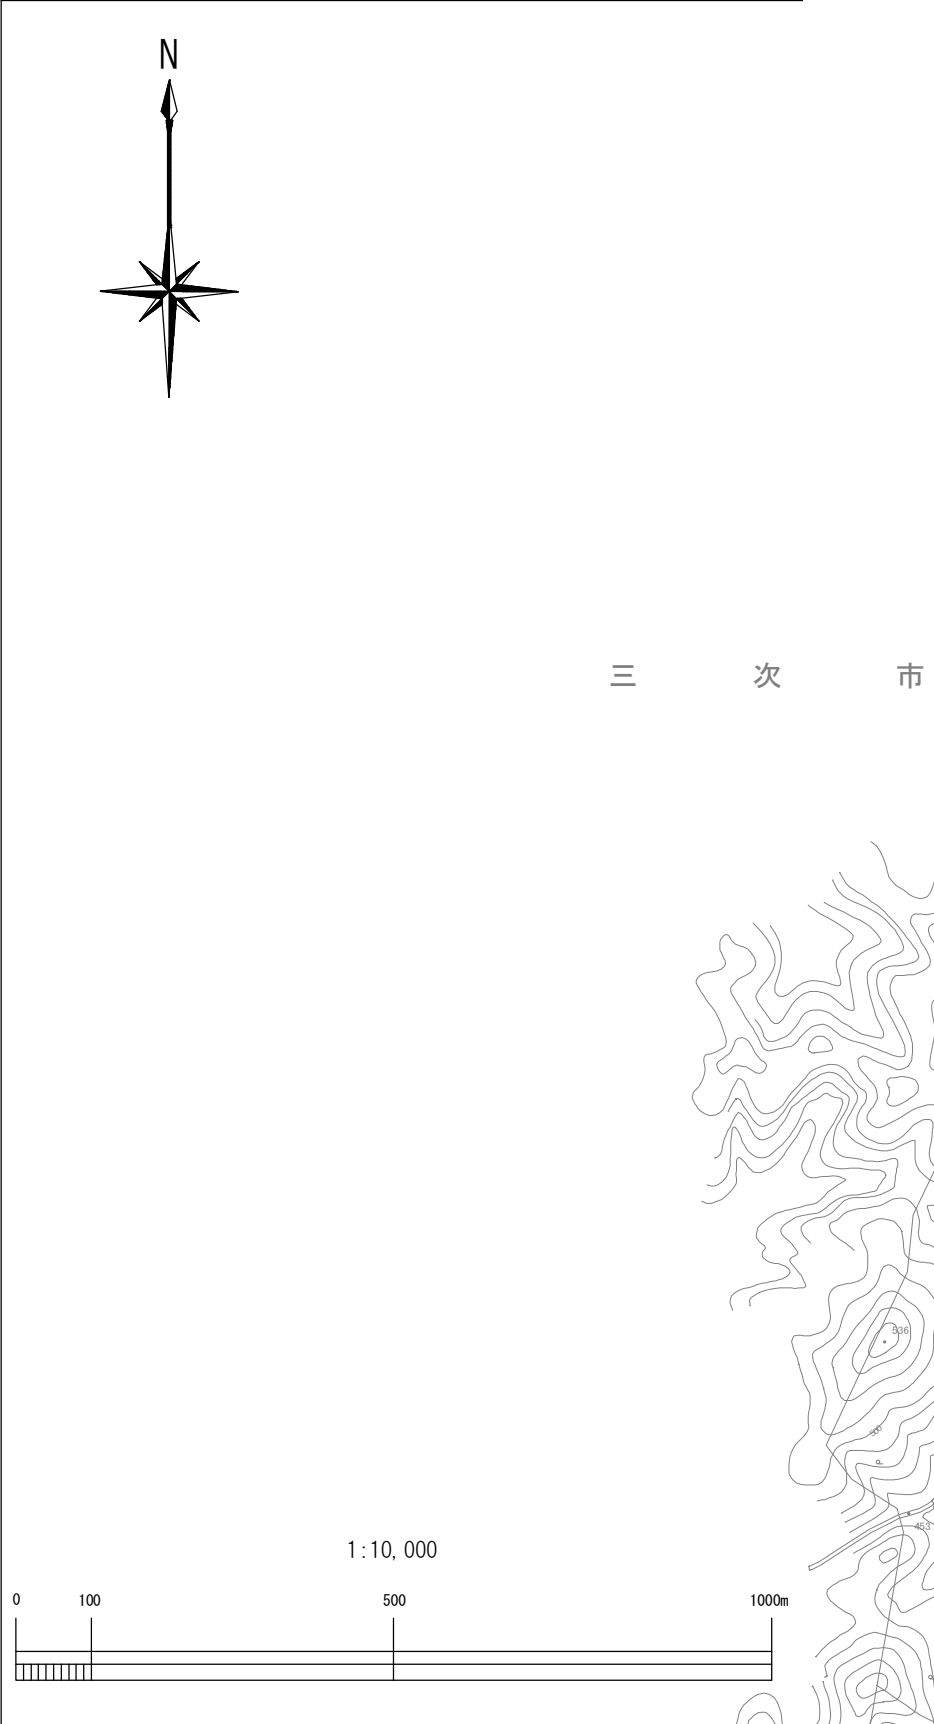

注）本図は、おおむねの位置・区域を表示したものです。
詳細については府中市建設産業部上水下水道課にお問い合わせください。