


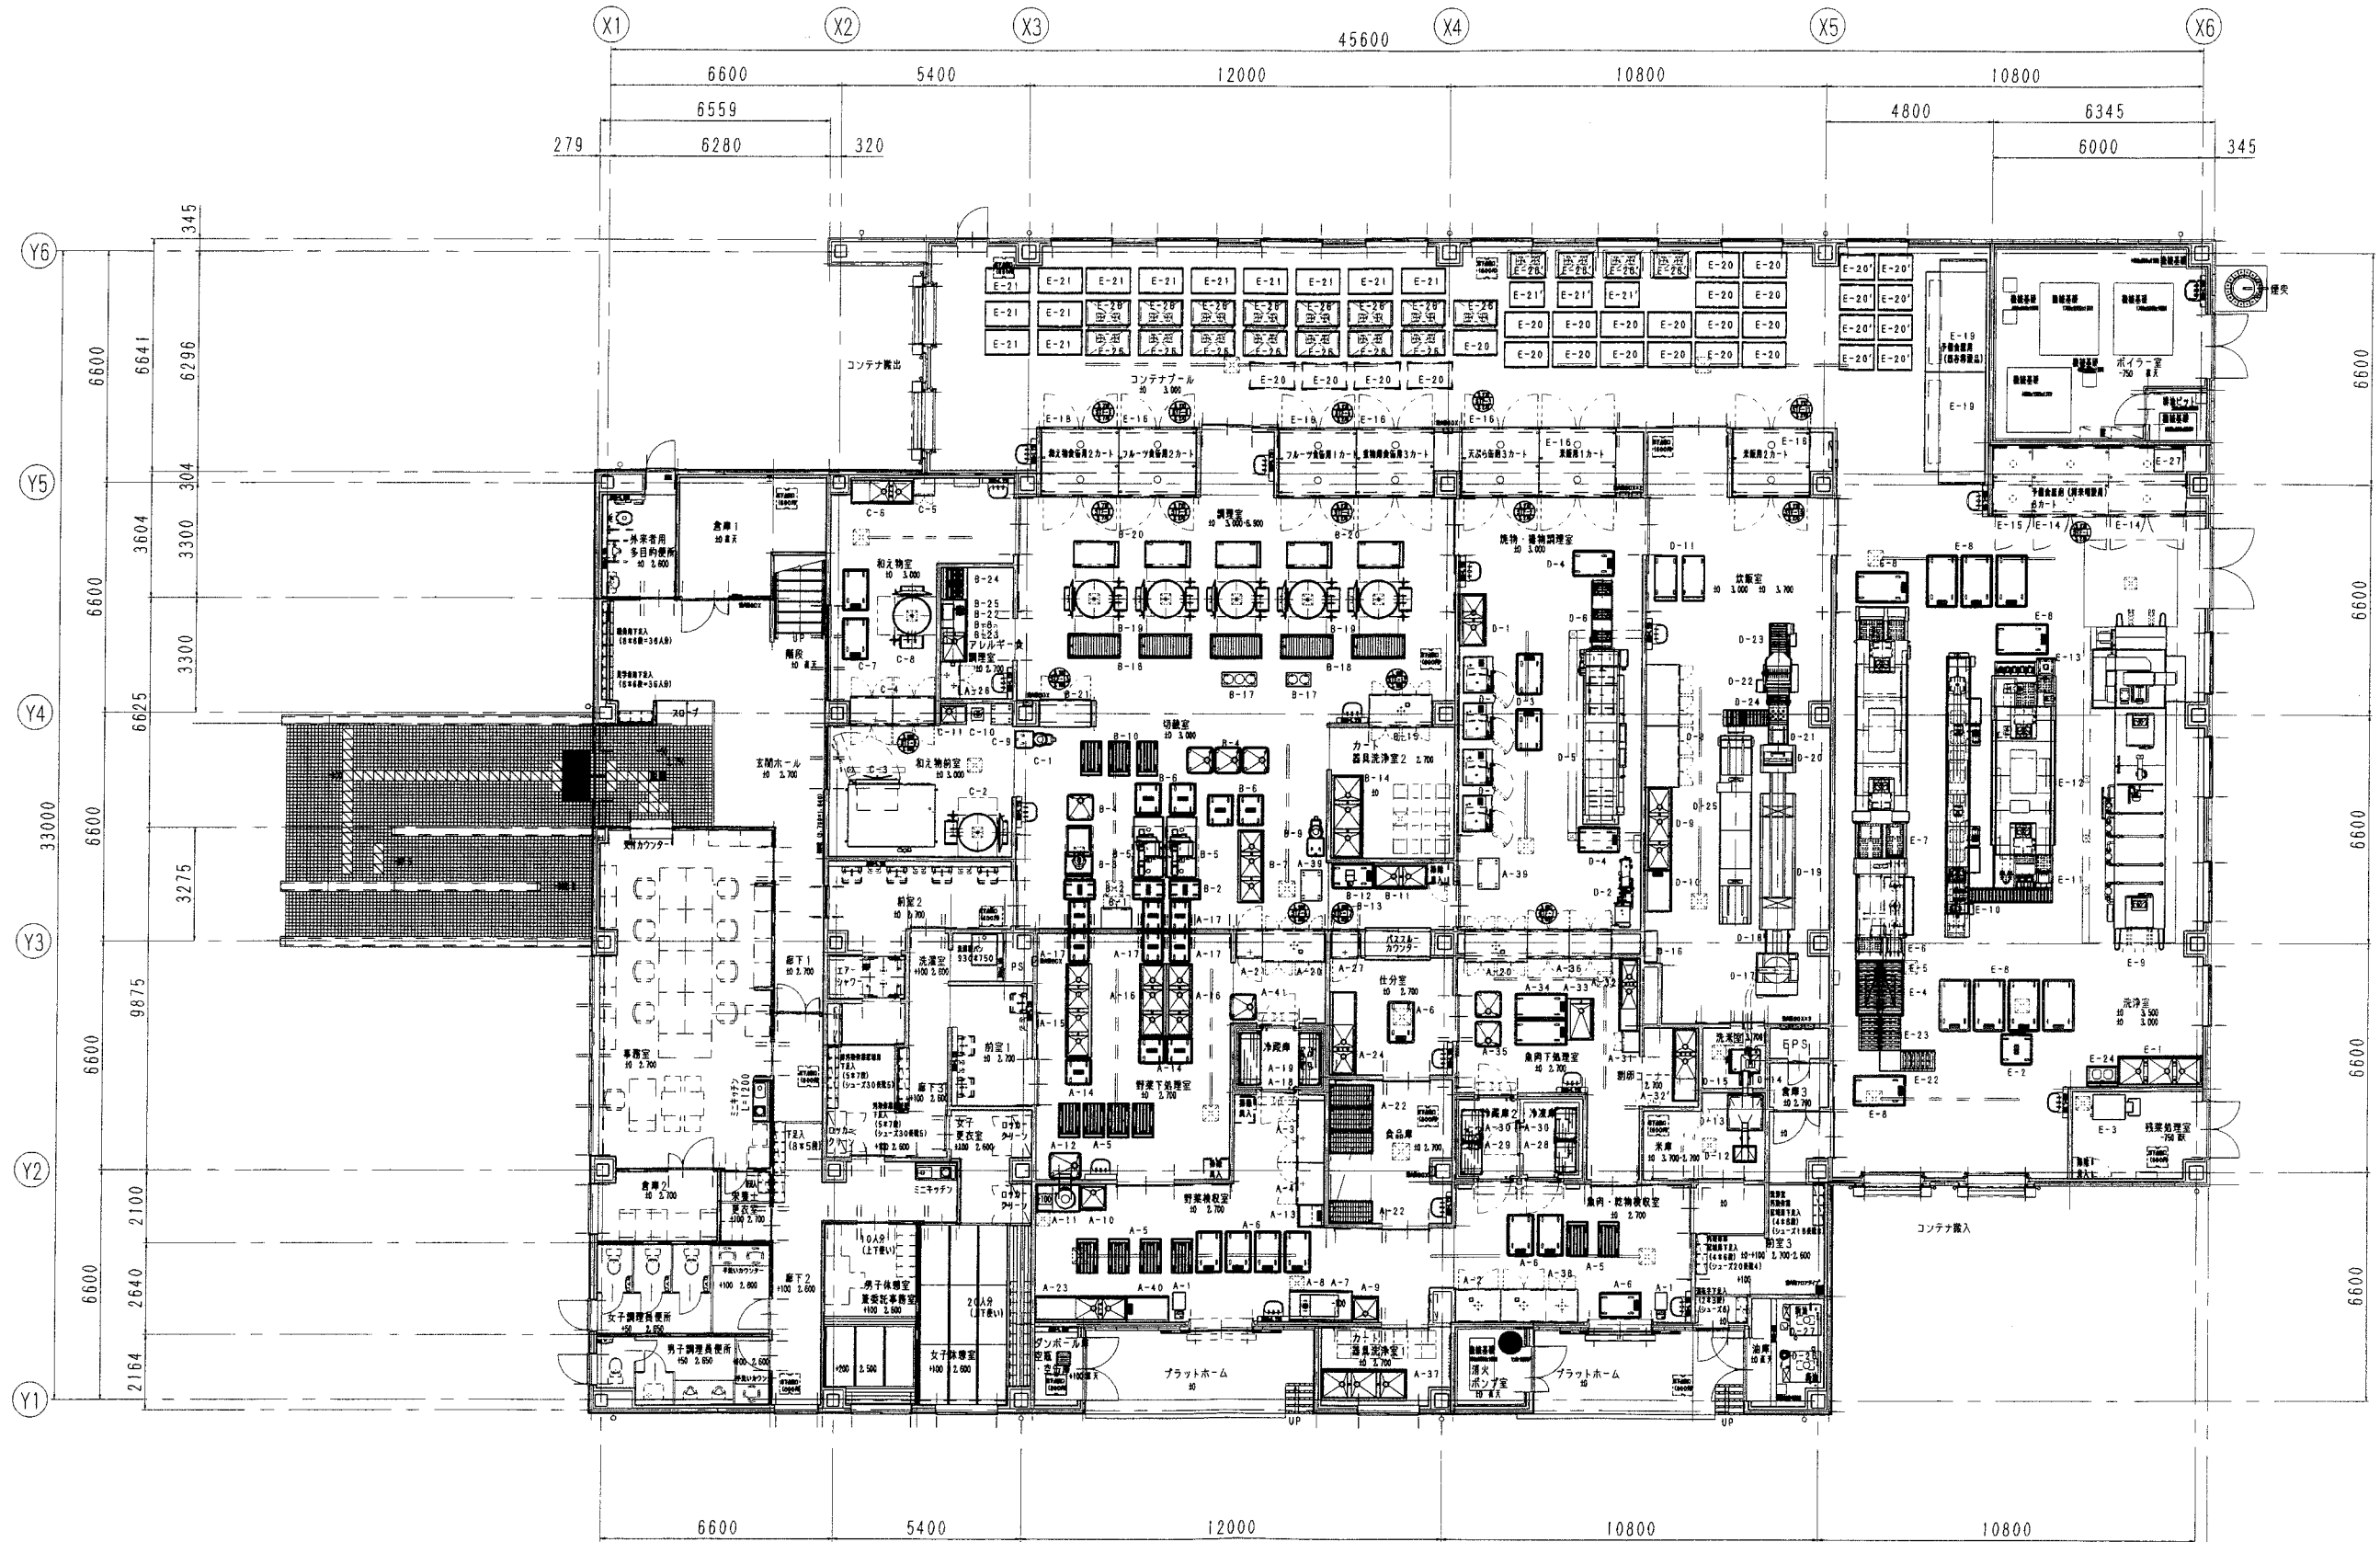

竣工図		配管関係シンボル										府中市学校給食センター		図面内容		図面番号	
校図	保管	□	給水	▲	ガス(N. H. C)	②	コンセント(三相)	Ⓜ	スイッチ(三相)	厨房設備器具配置図				校の内	1 / 200		
	承認	□	給湯	●	スチーム(給)	③	変付コンセント(三相)	Ⓜ	分電盤								
	確認	⊕	排水	●	スチーム(排)	⑥	直結(三相)	Ⓜ	フード								
	作成	⊕	床排水(F. D)	④	コンセント(単相)	⑦	変付直結(三相)	□	冷蔵庫(給排水(入))								
製図	後藤	作成	○	バスホースコック	⑧	変付コンセント(単相)	⑧	スイッチ(単相)	□	冷蔵庫(排水(出))							