





御

調

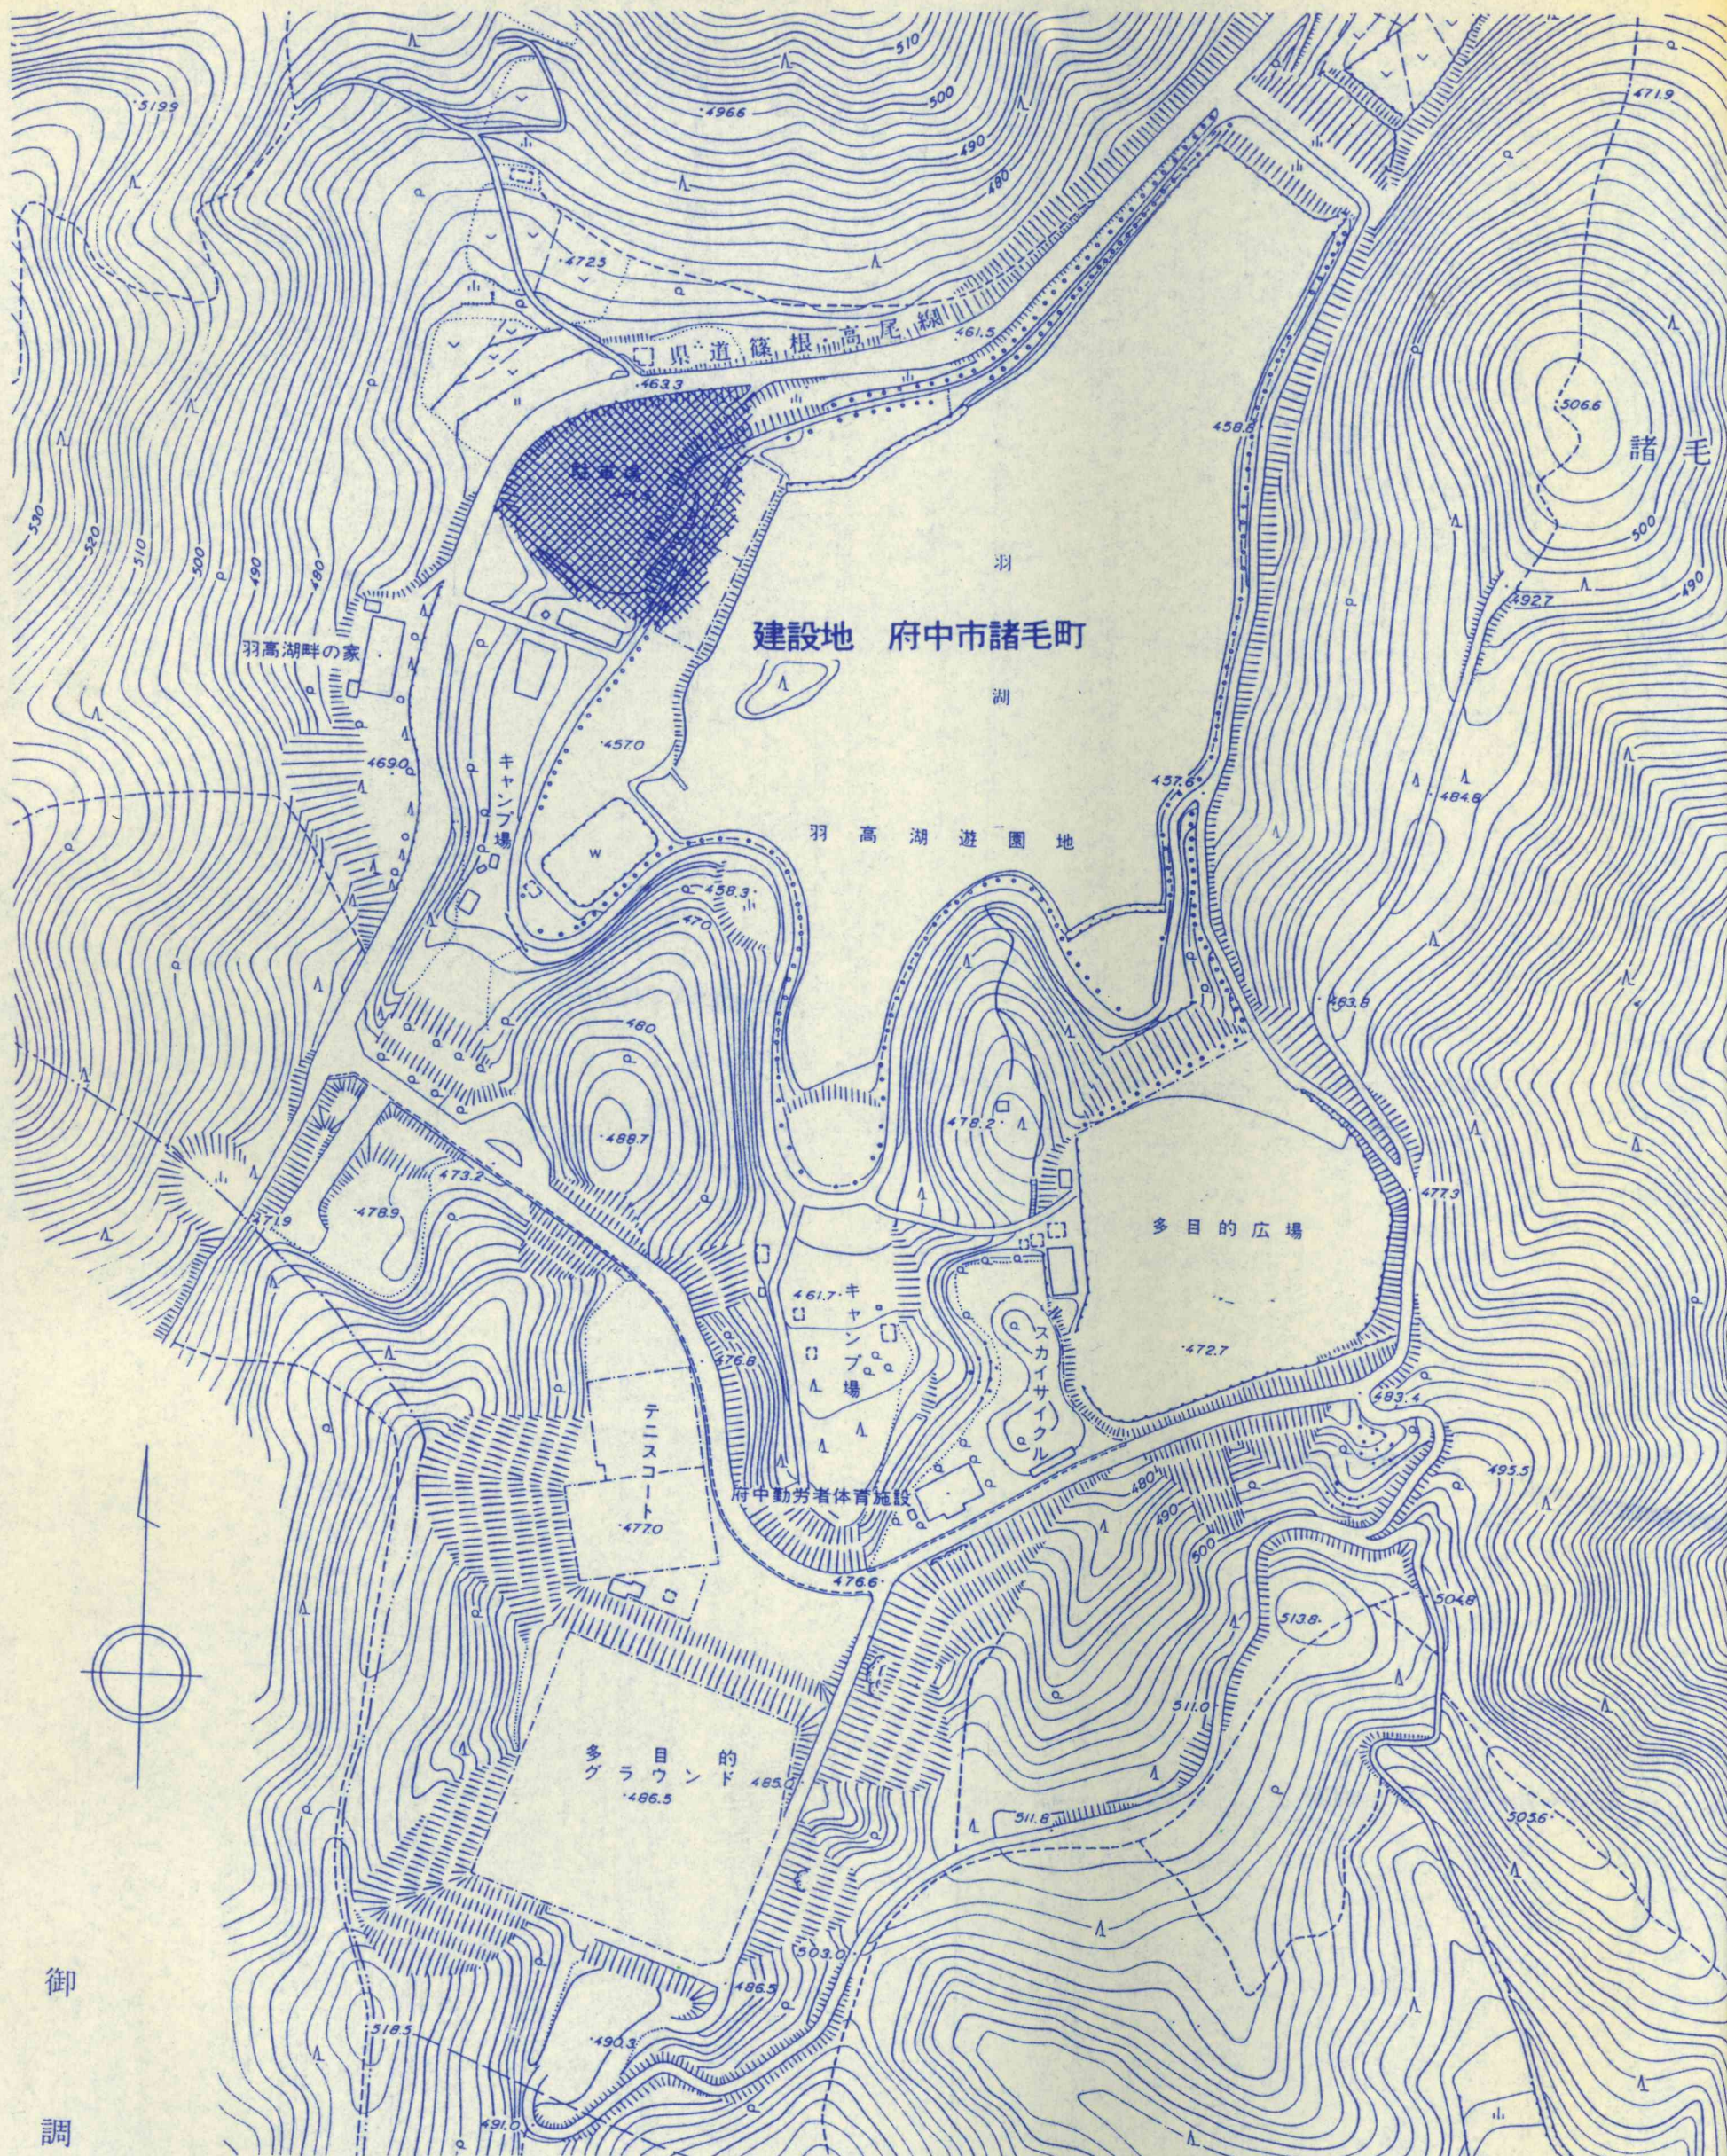


保護塗装修繕

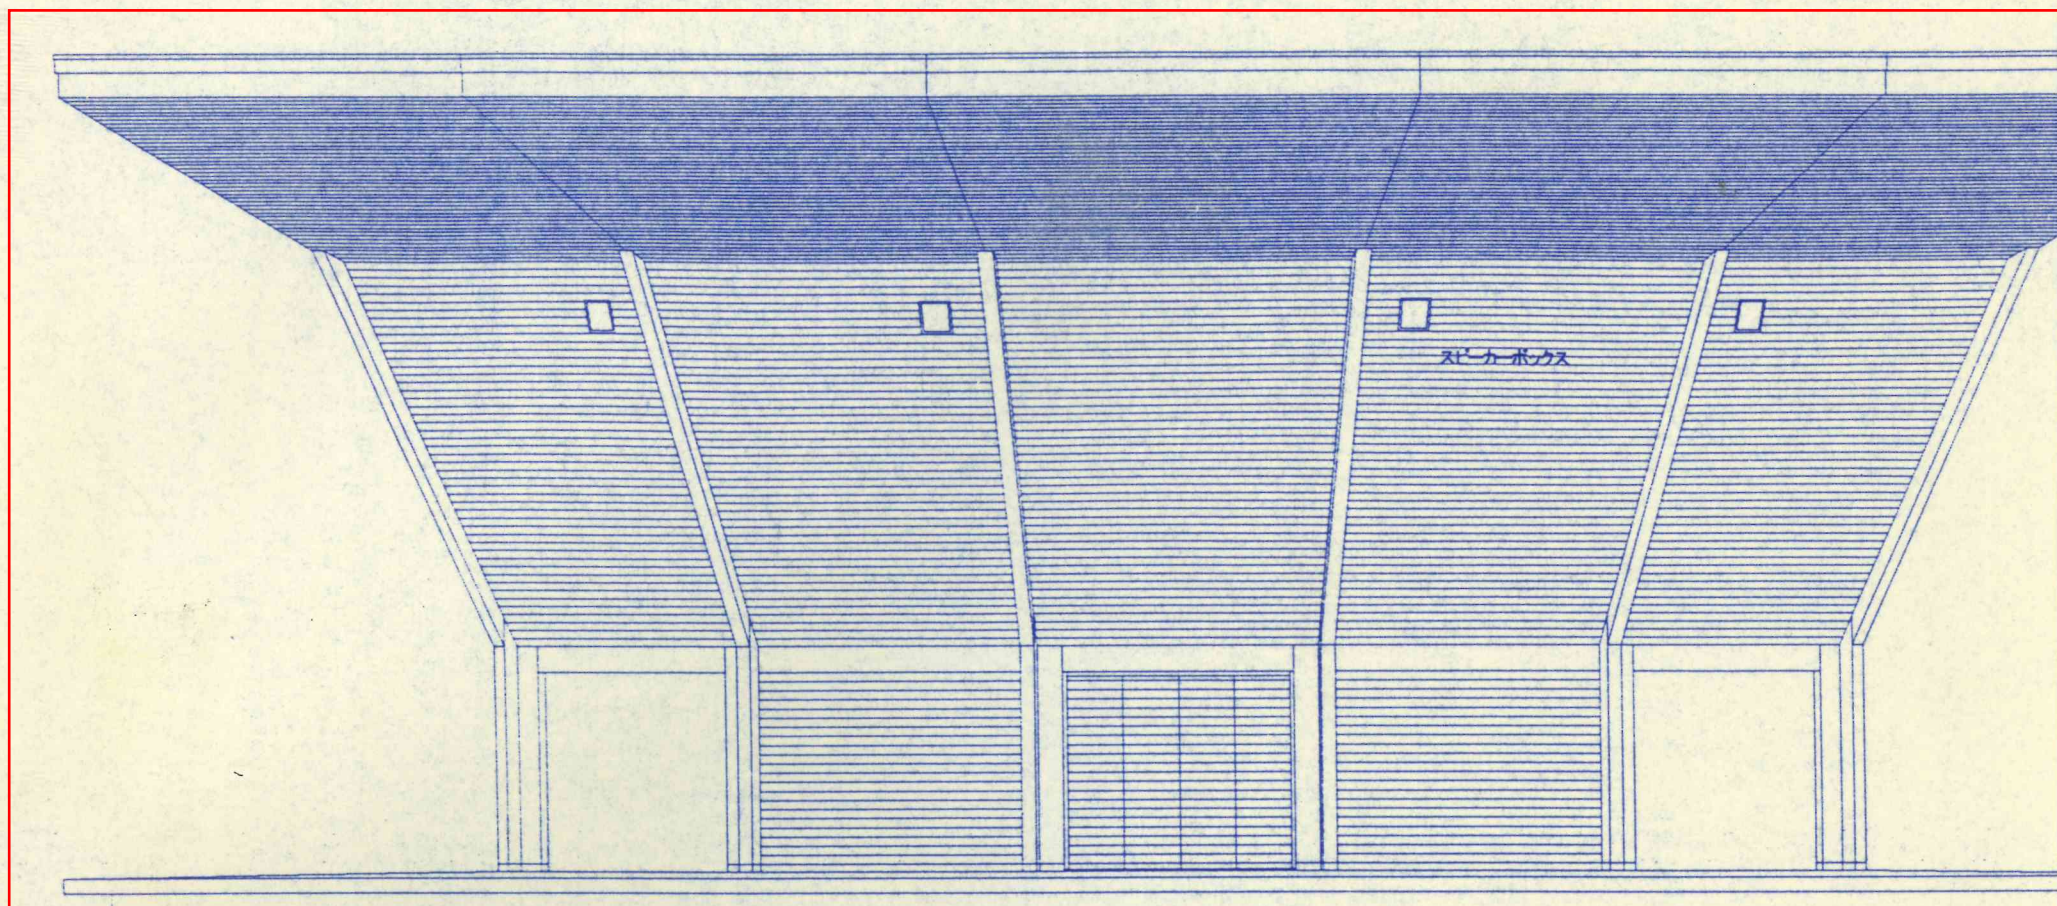

北 立面図



保護塗装及び一部張替え他修繕

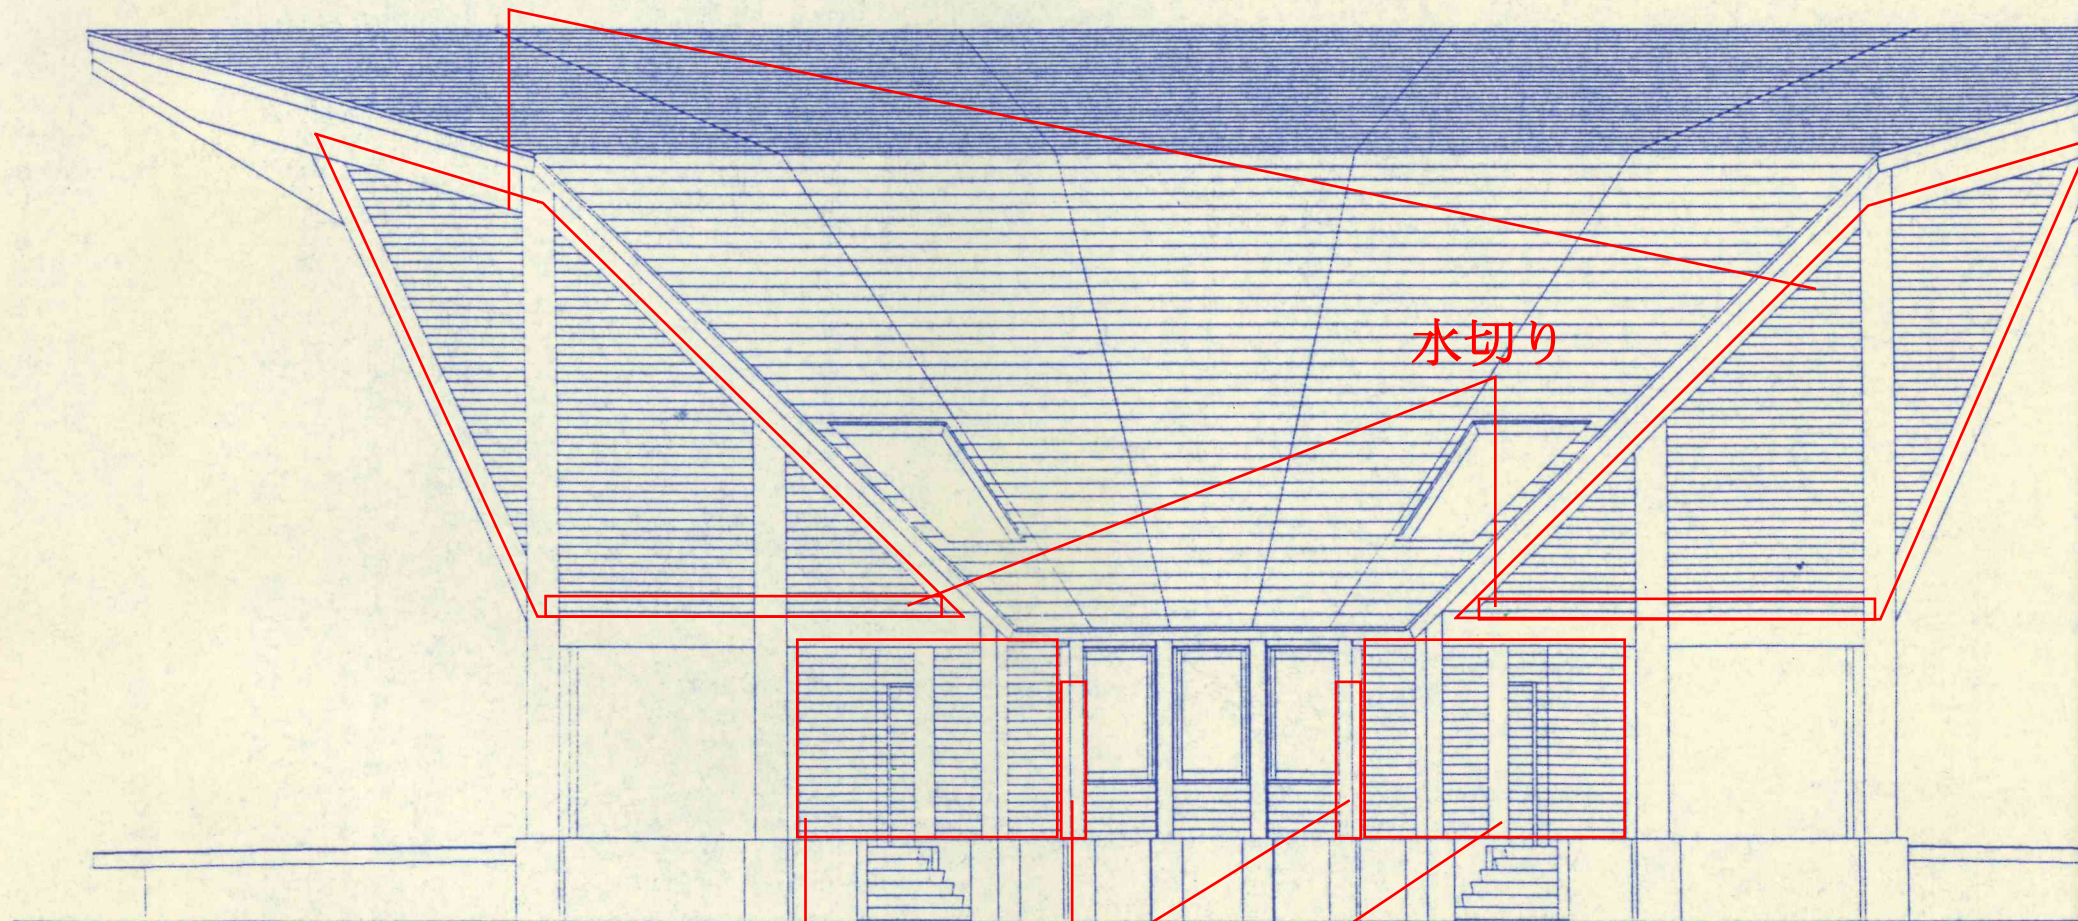

南 立面図


柱腐食部補修

保護塗装及び一部張替え他修繕

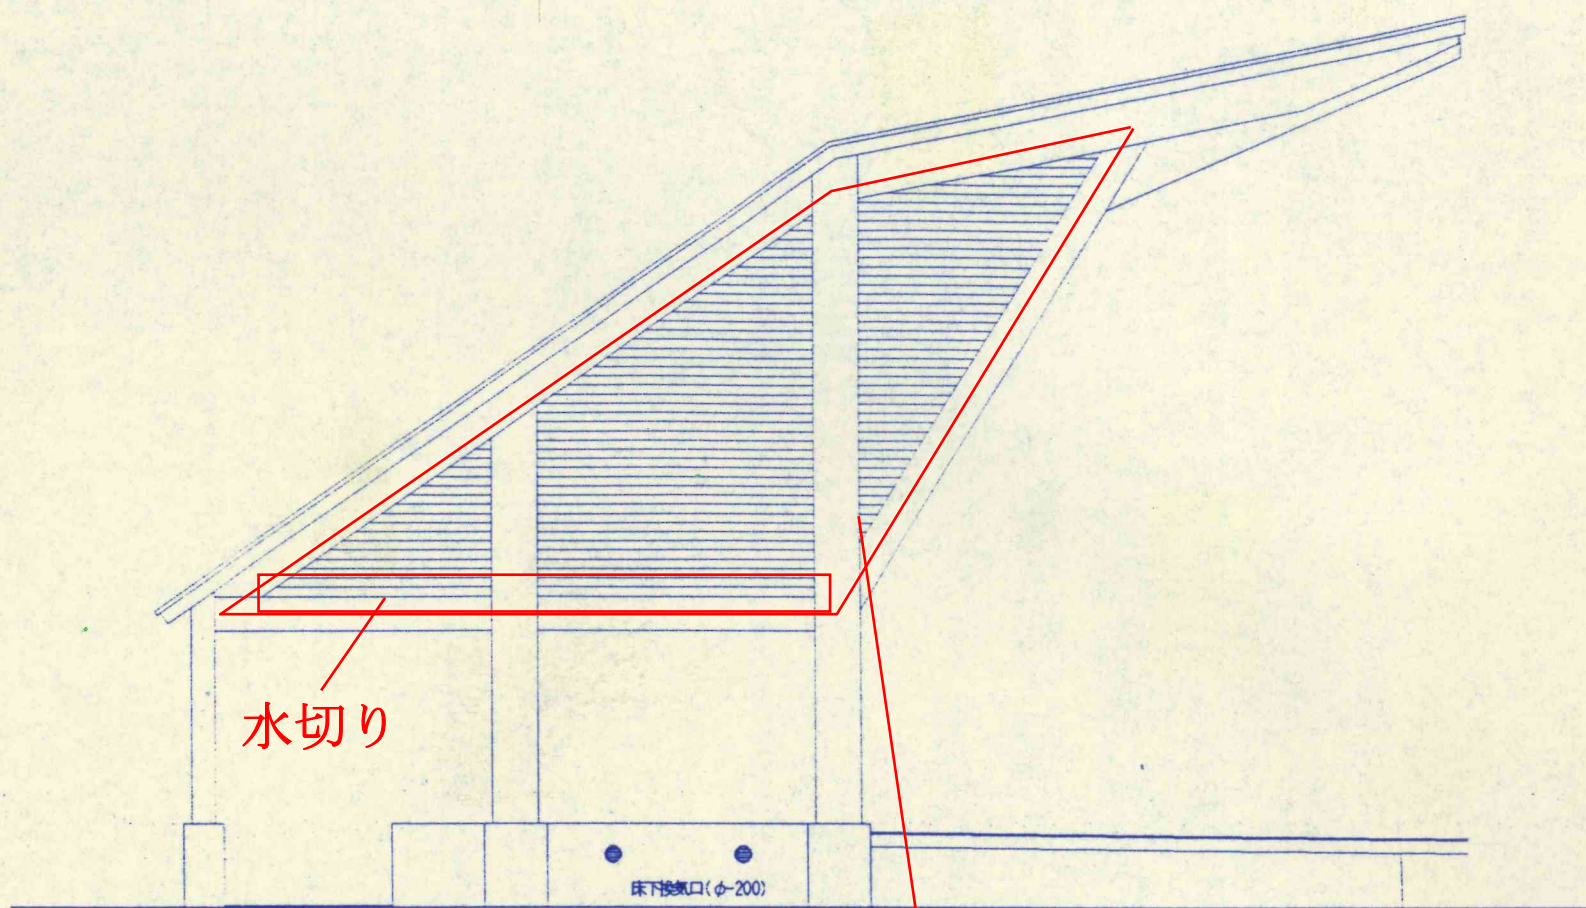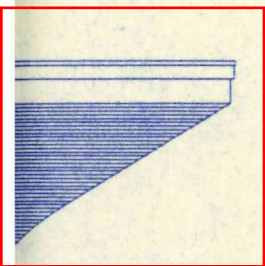



東 立面図


保護塗装及び一部張替え他修繕

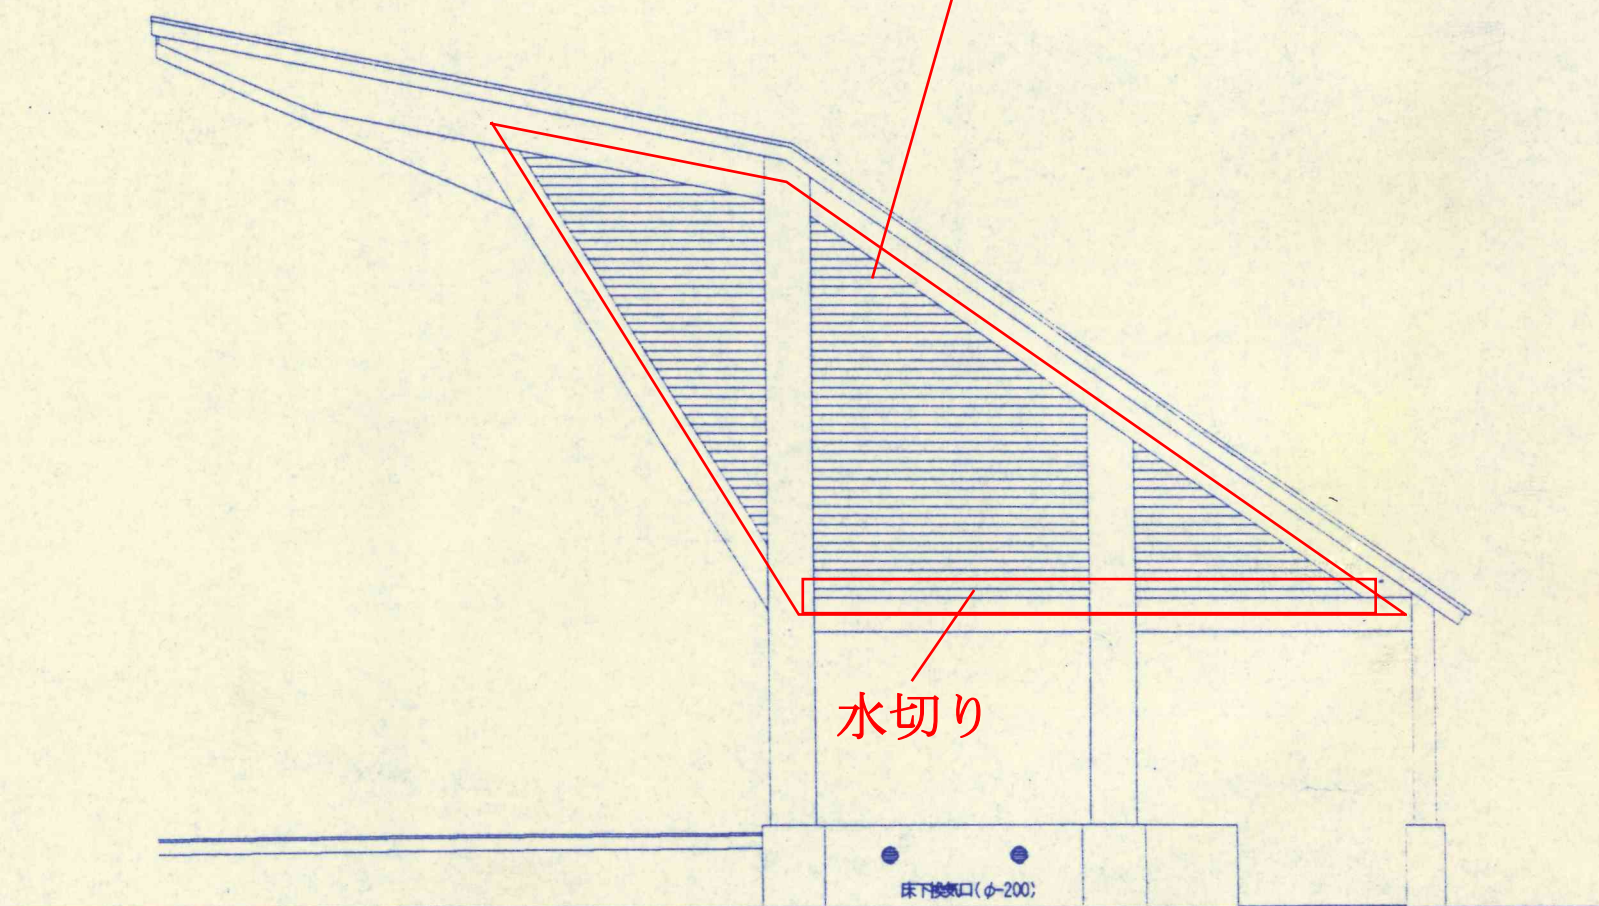



西 立面図

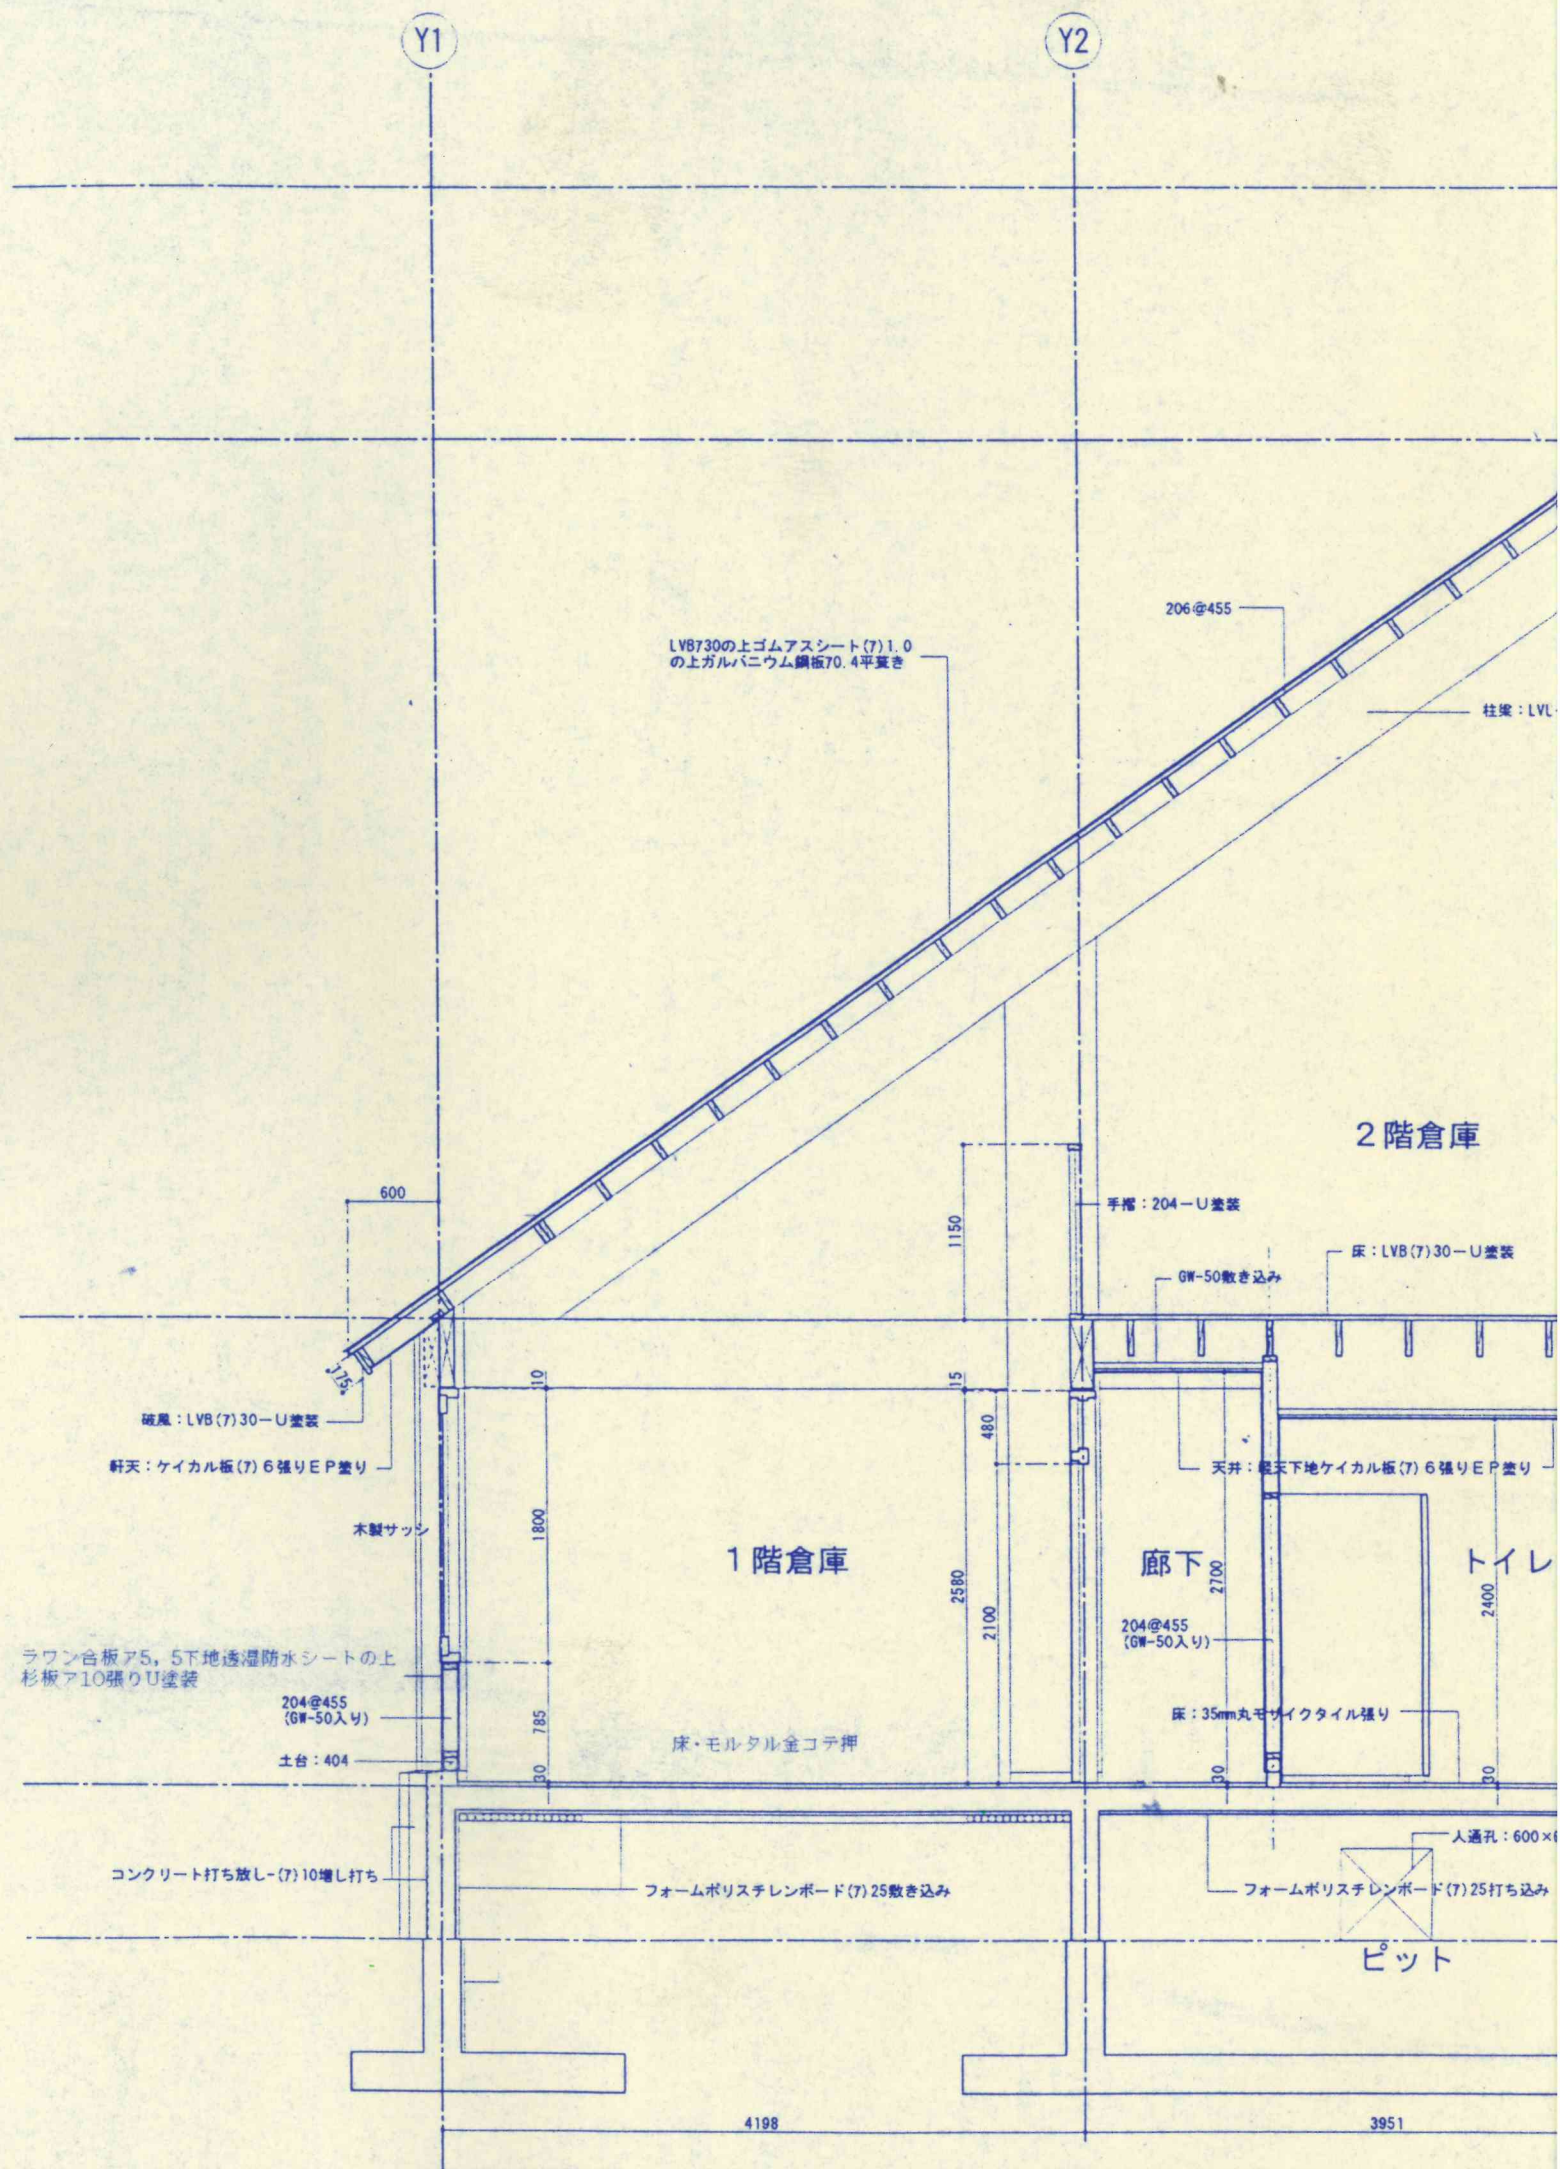


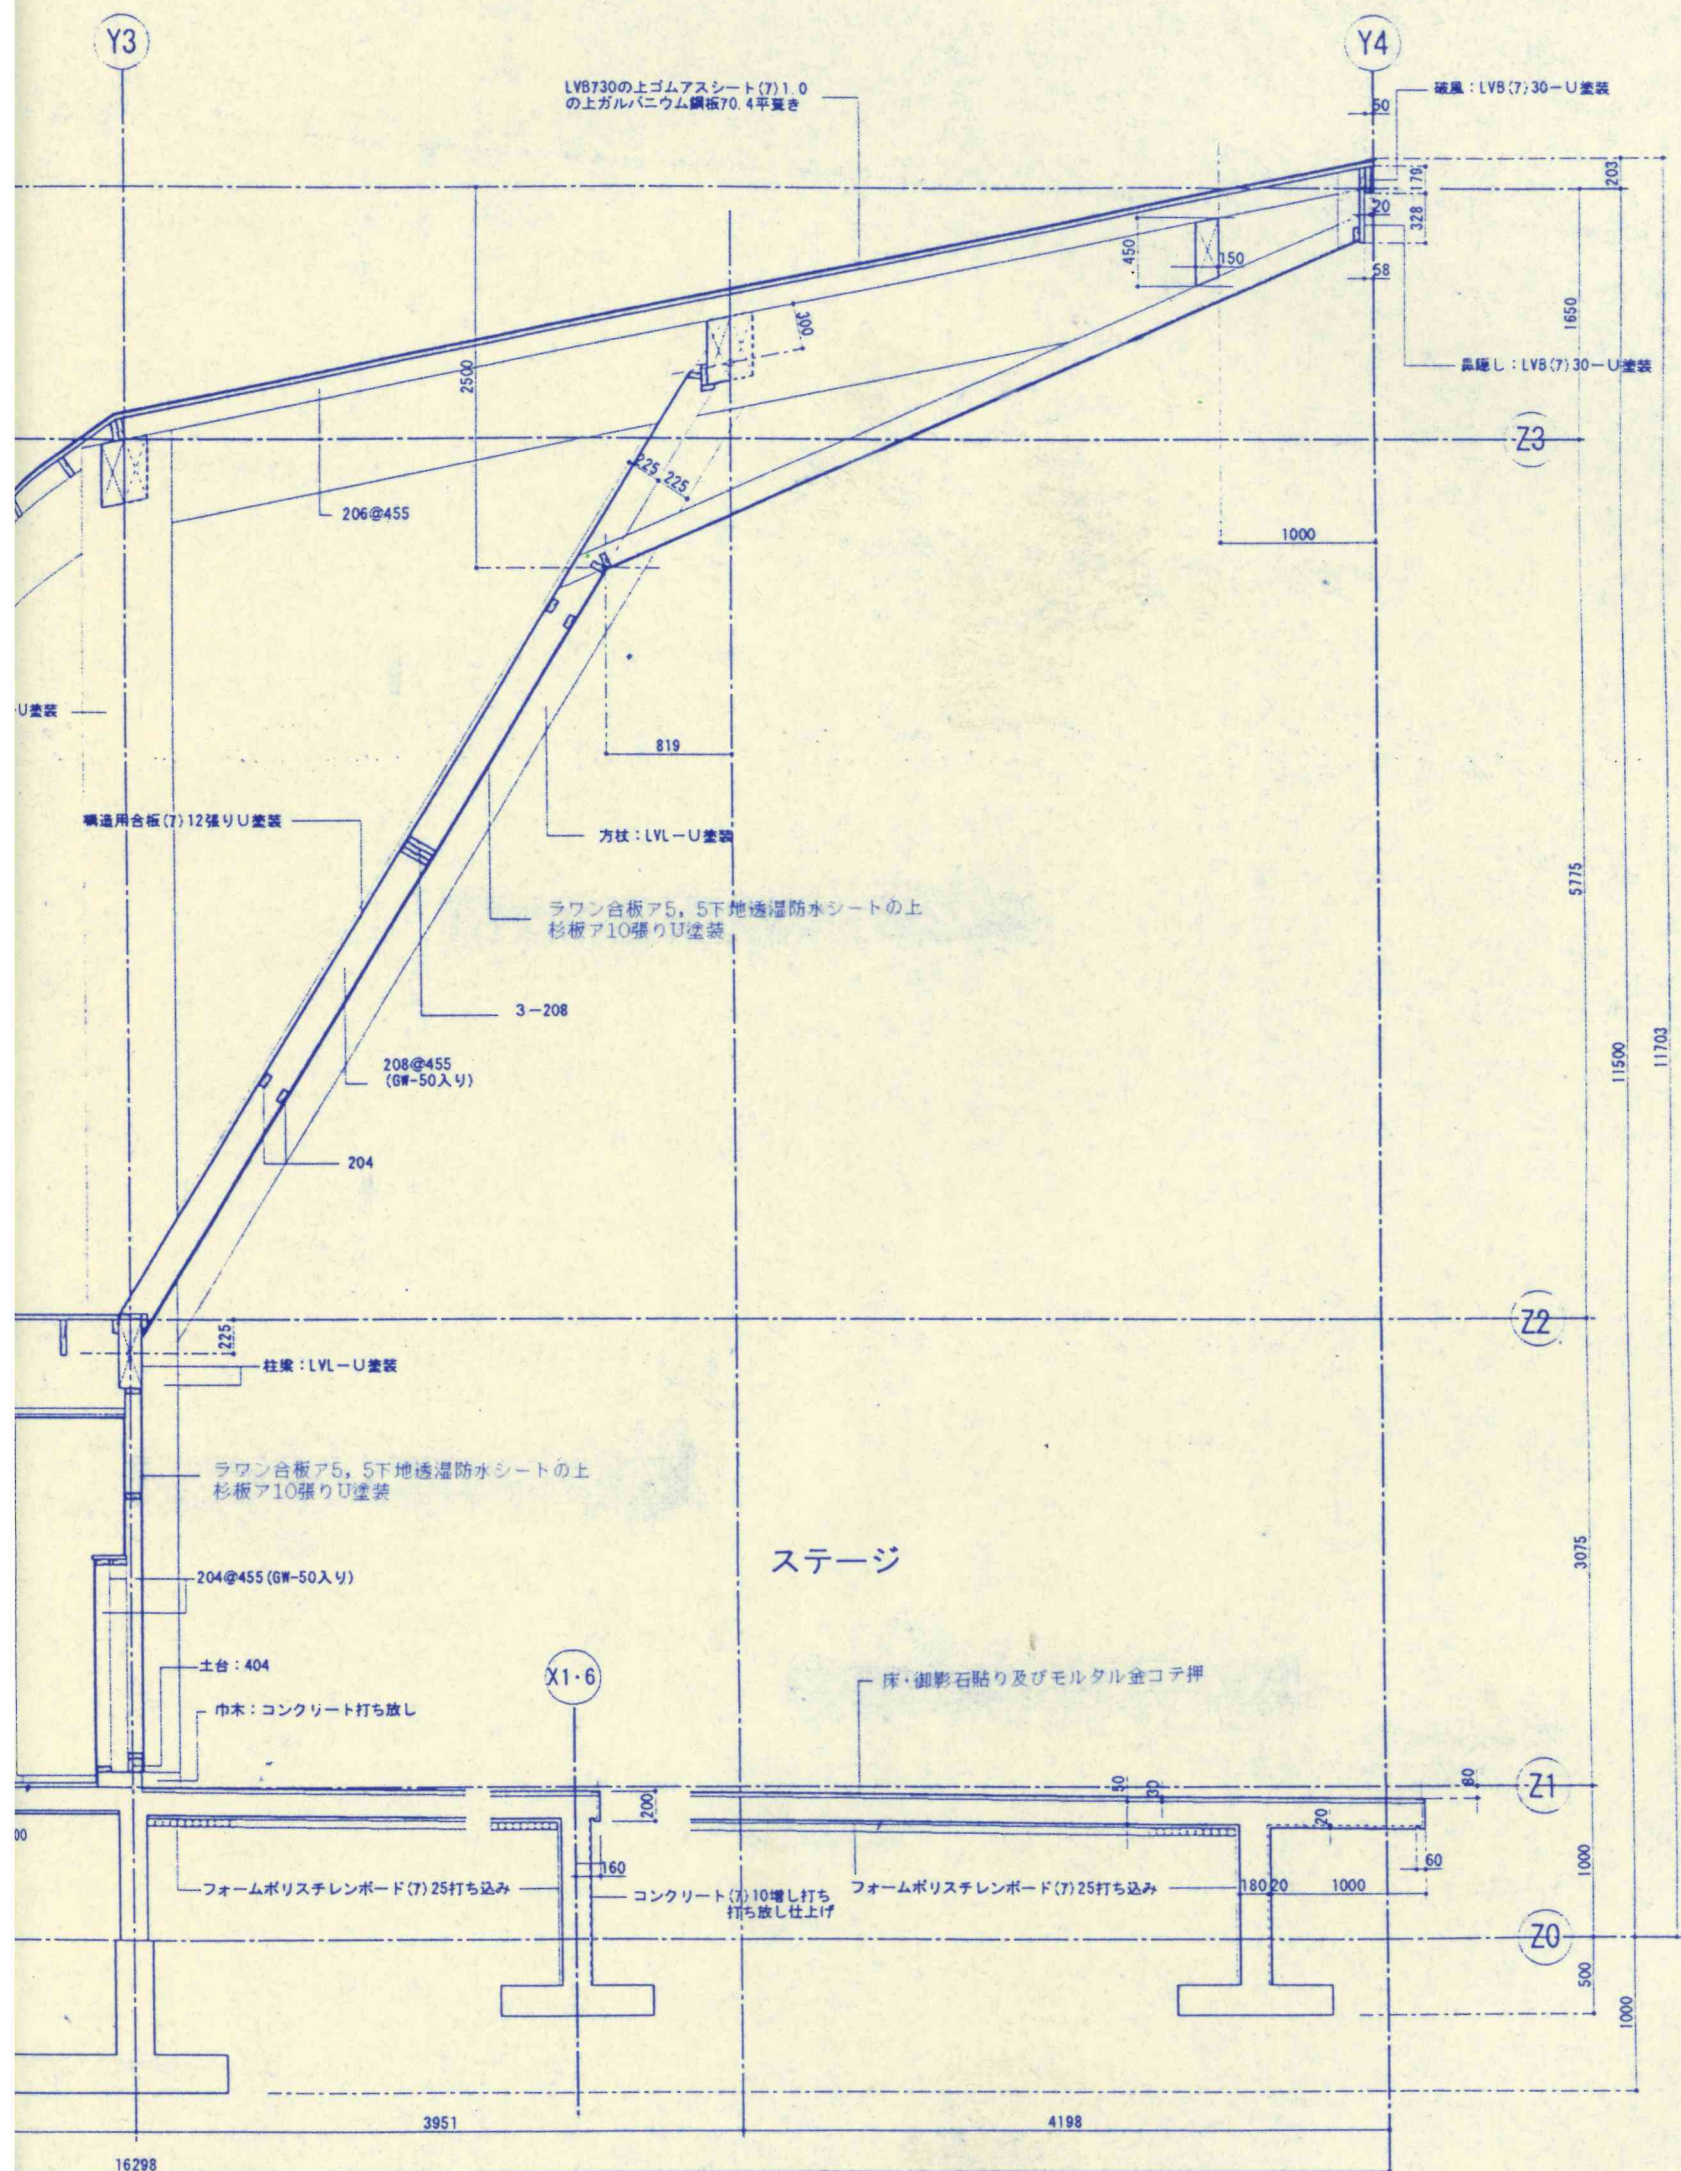

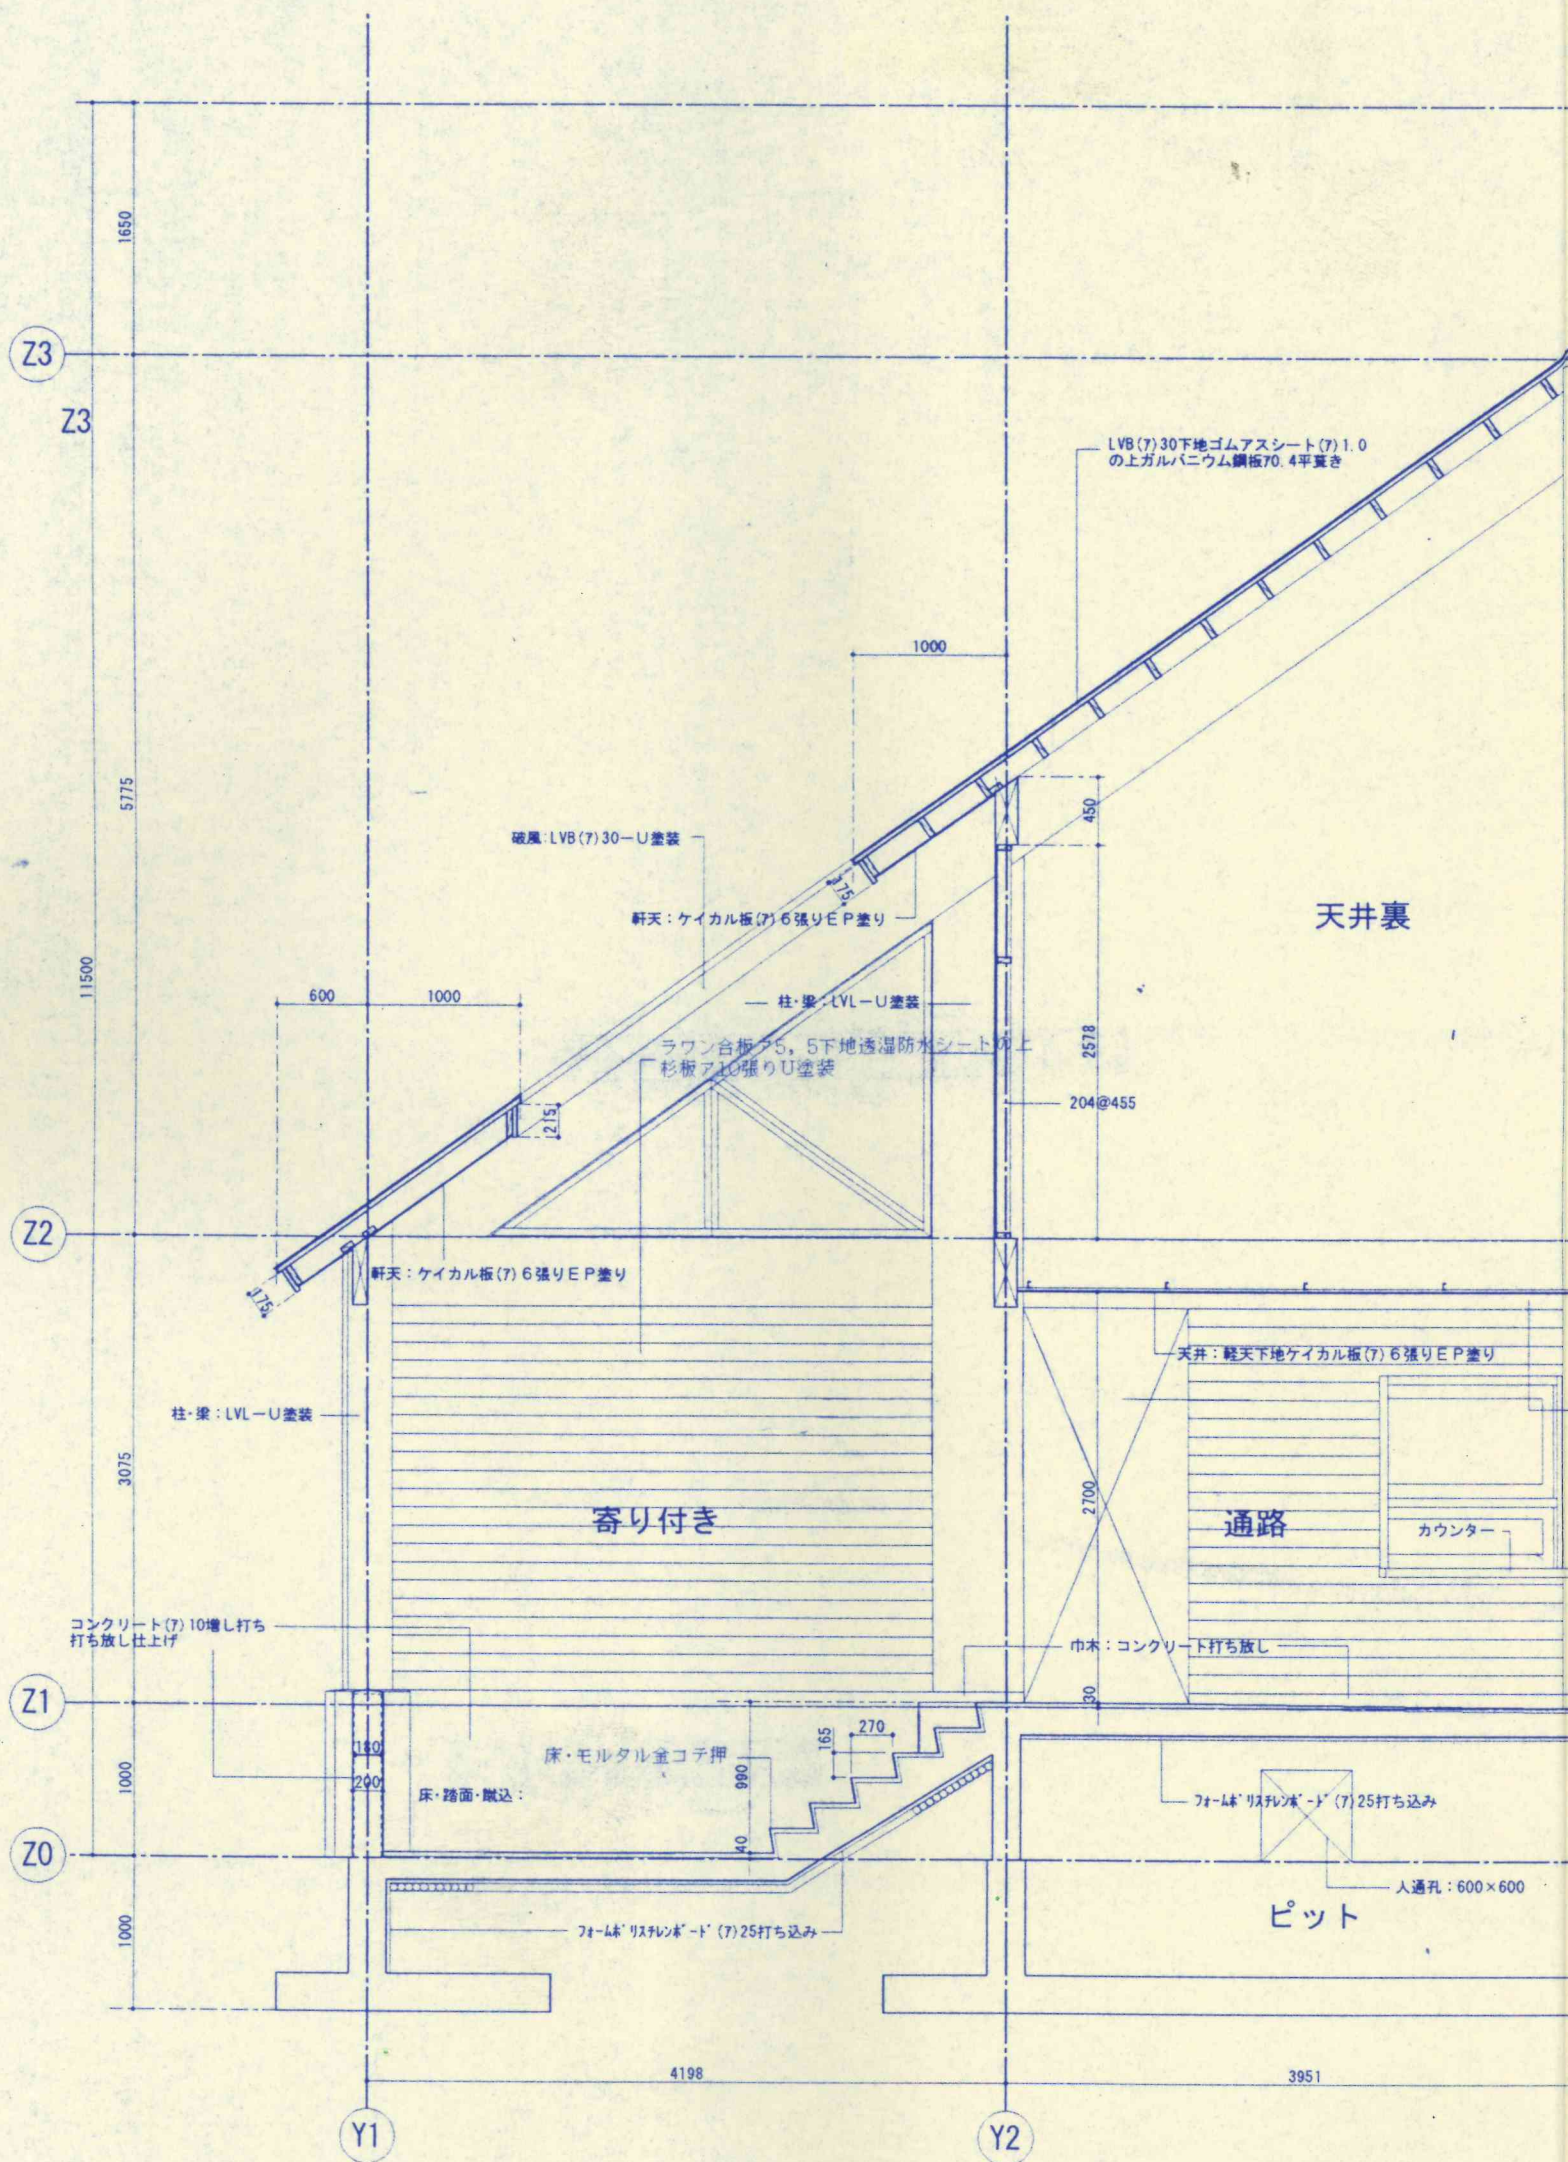

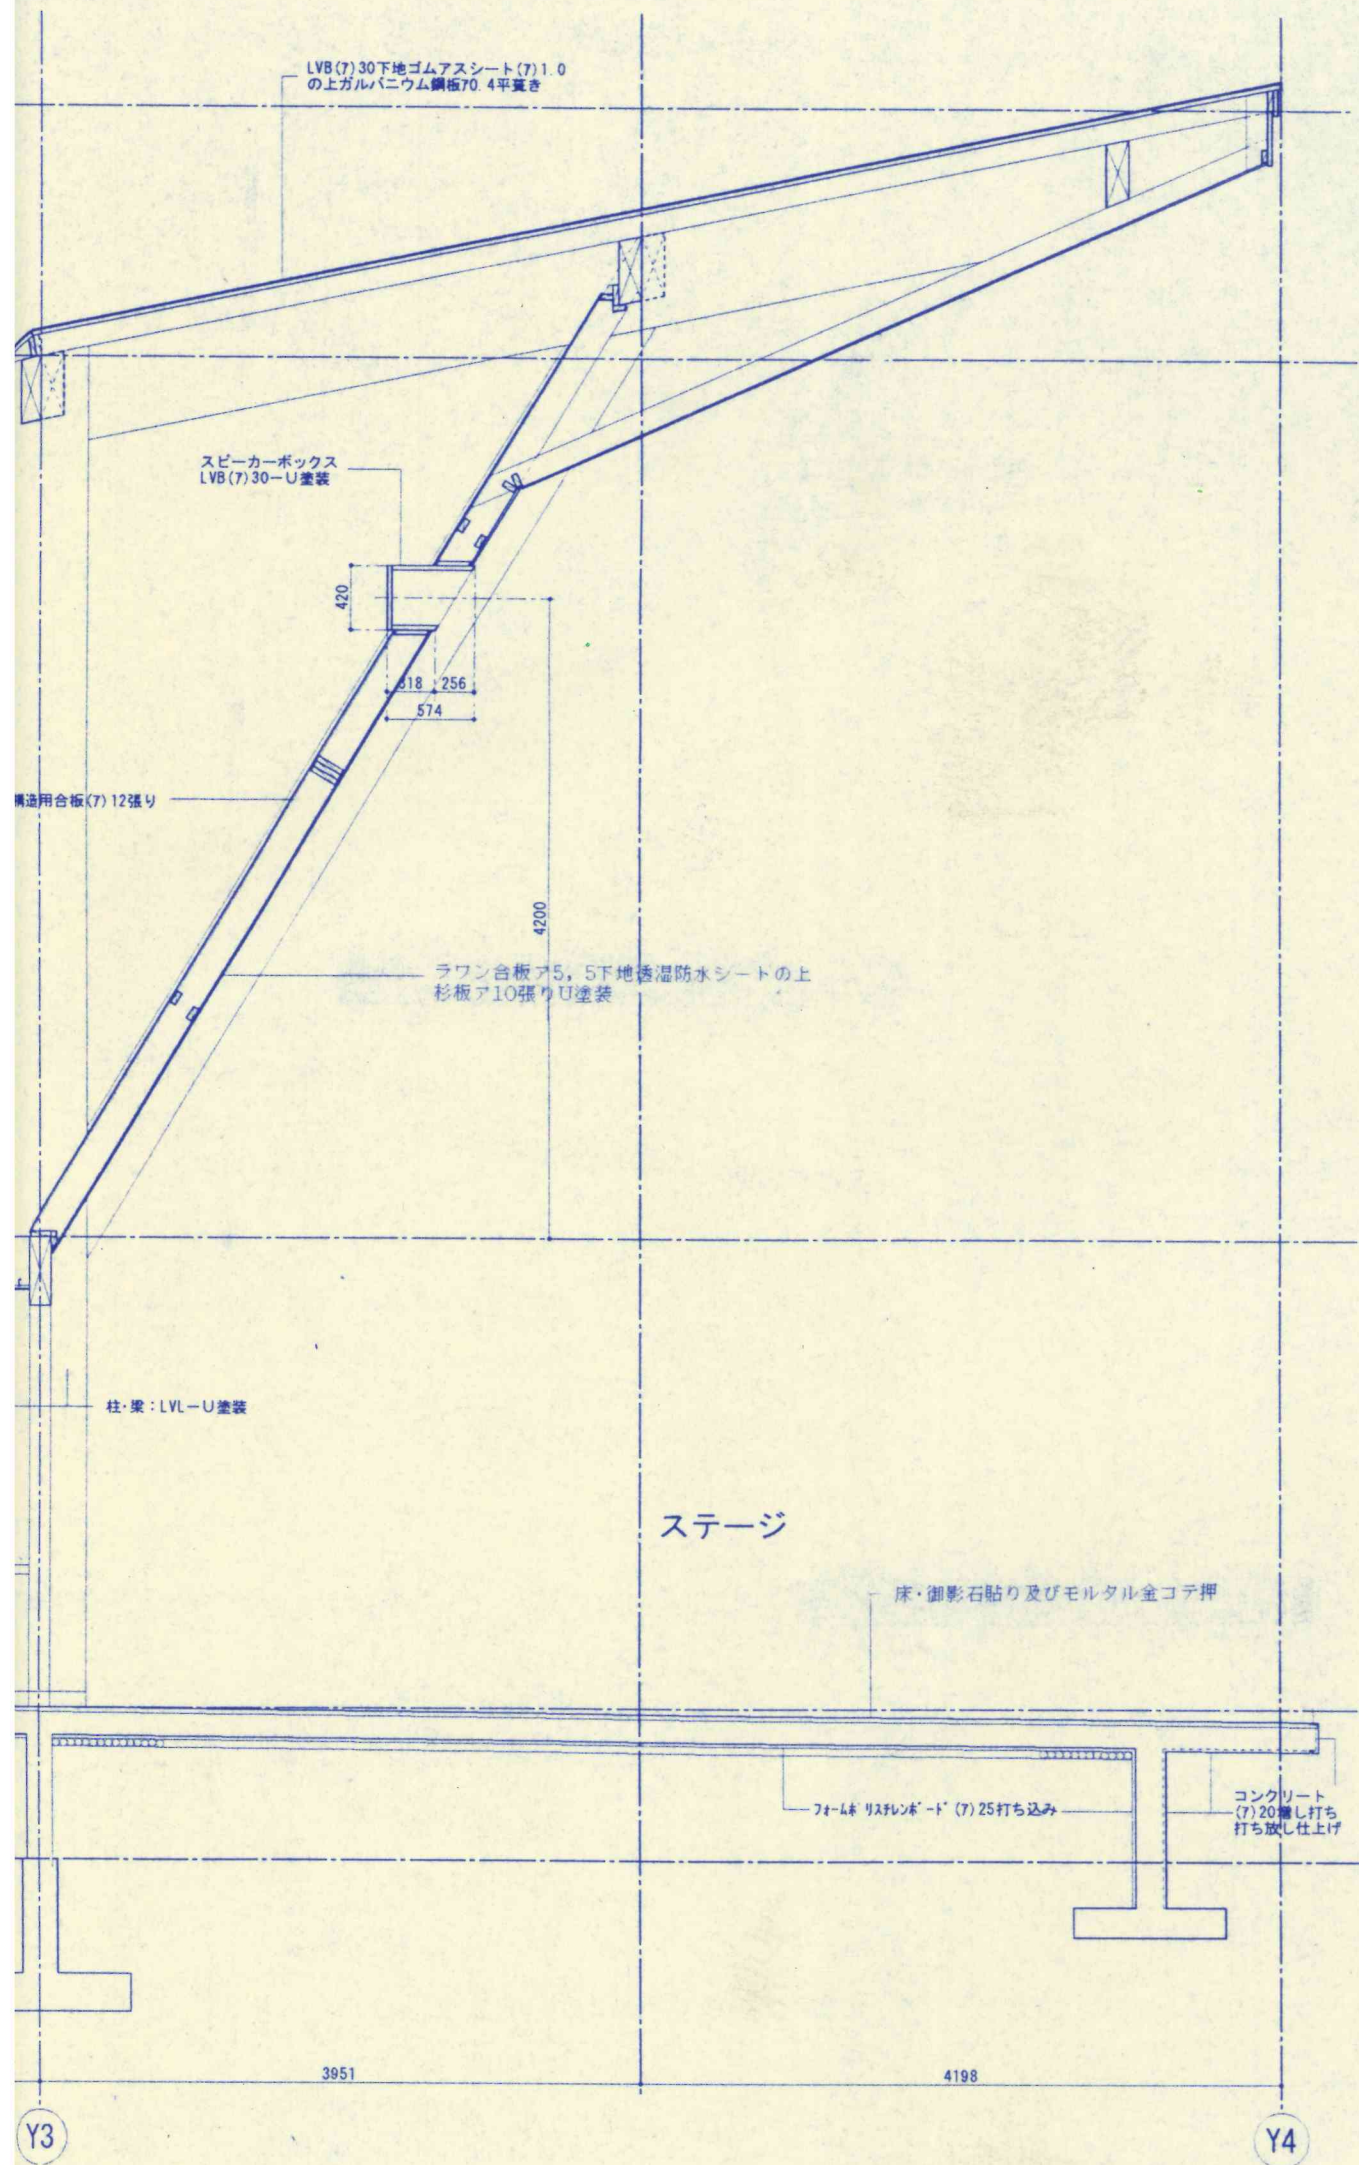

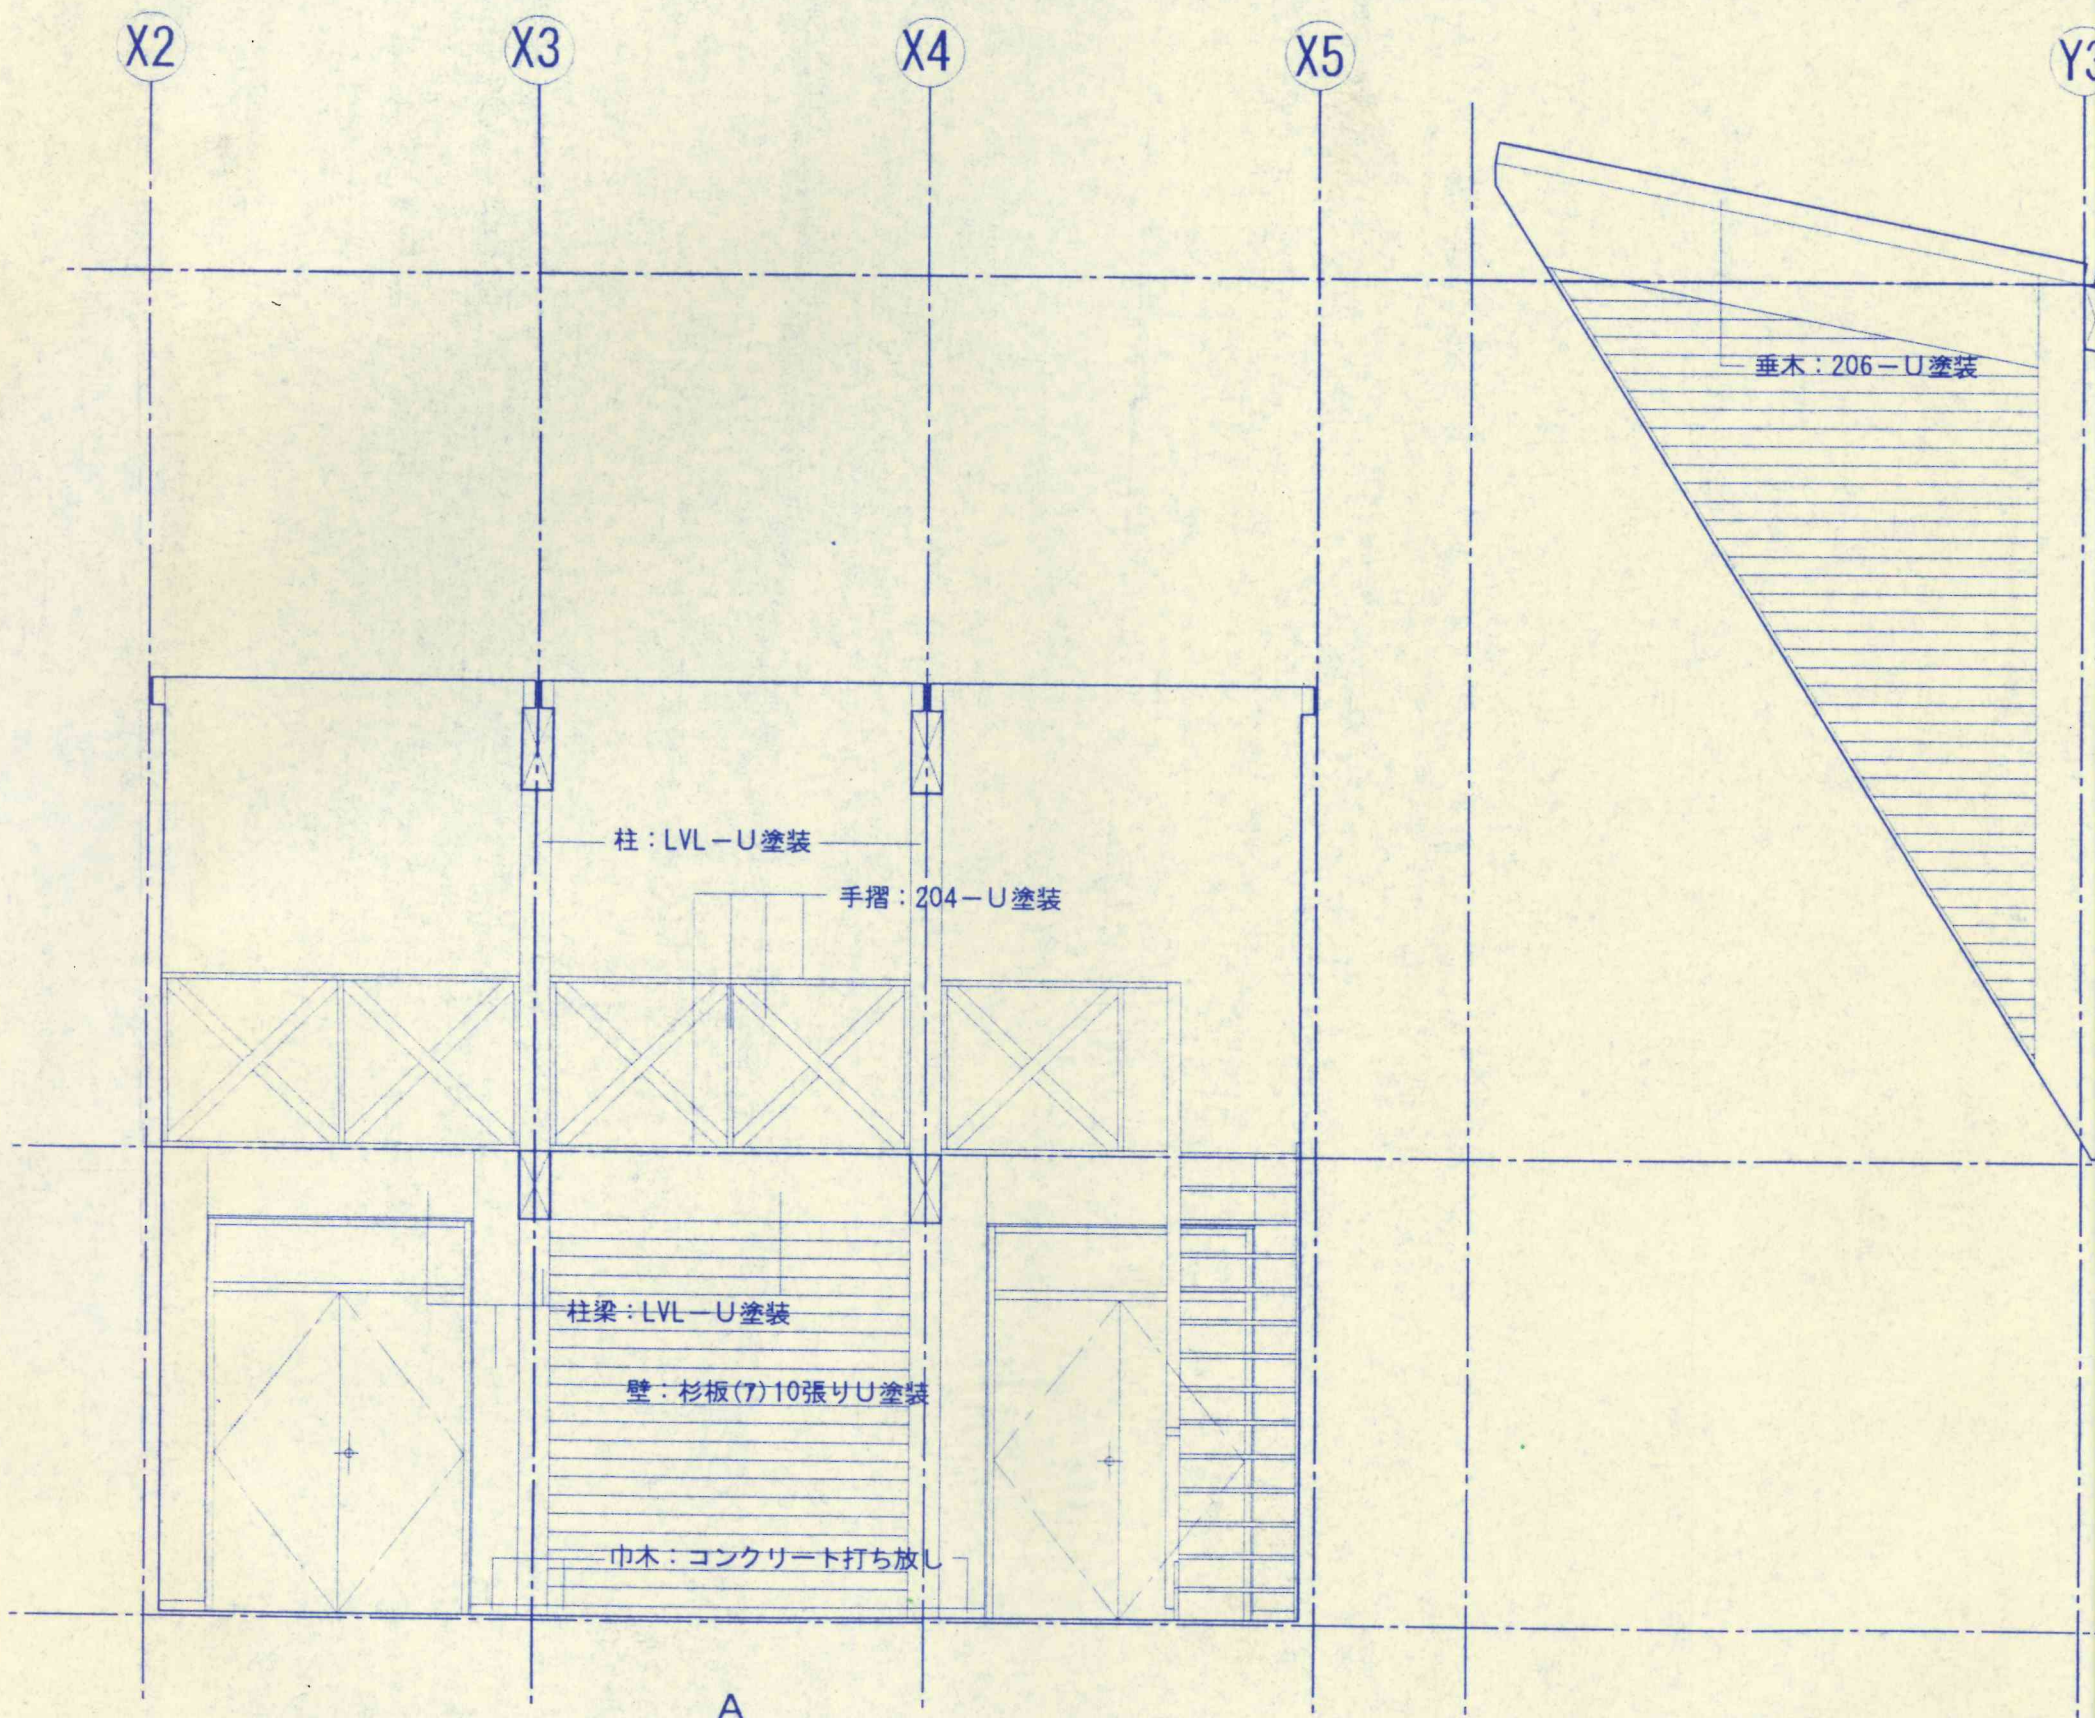

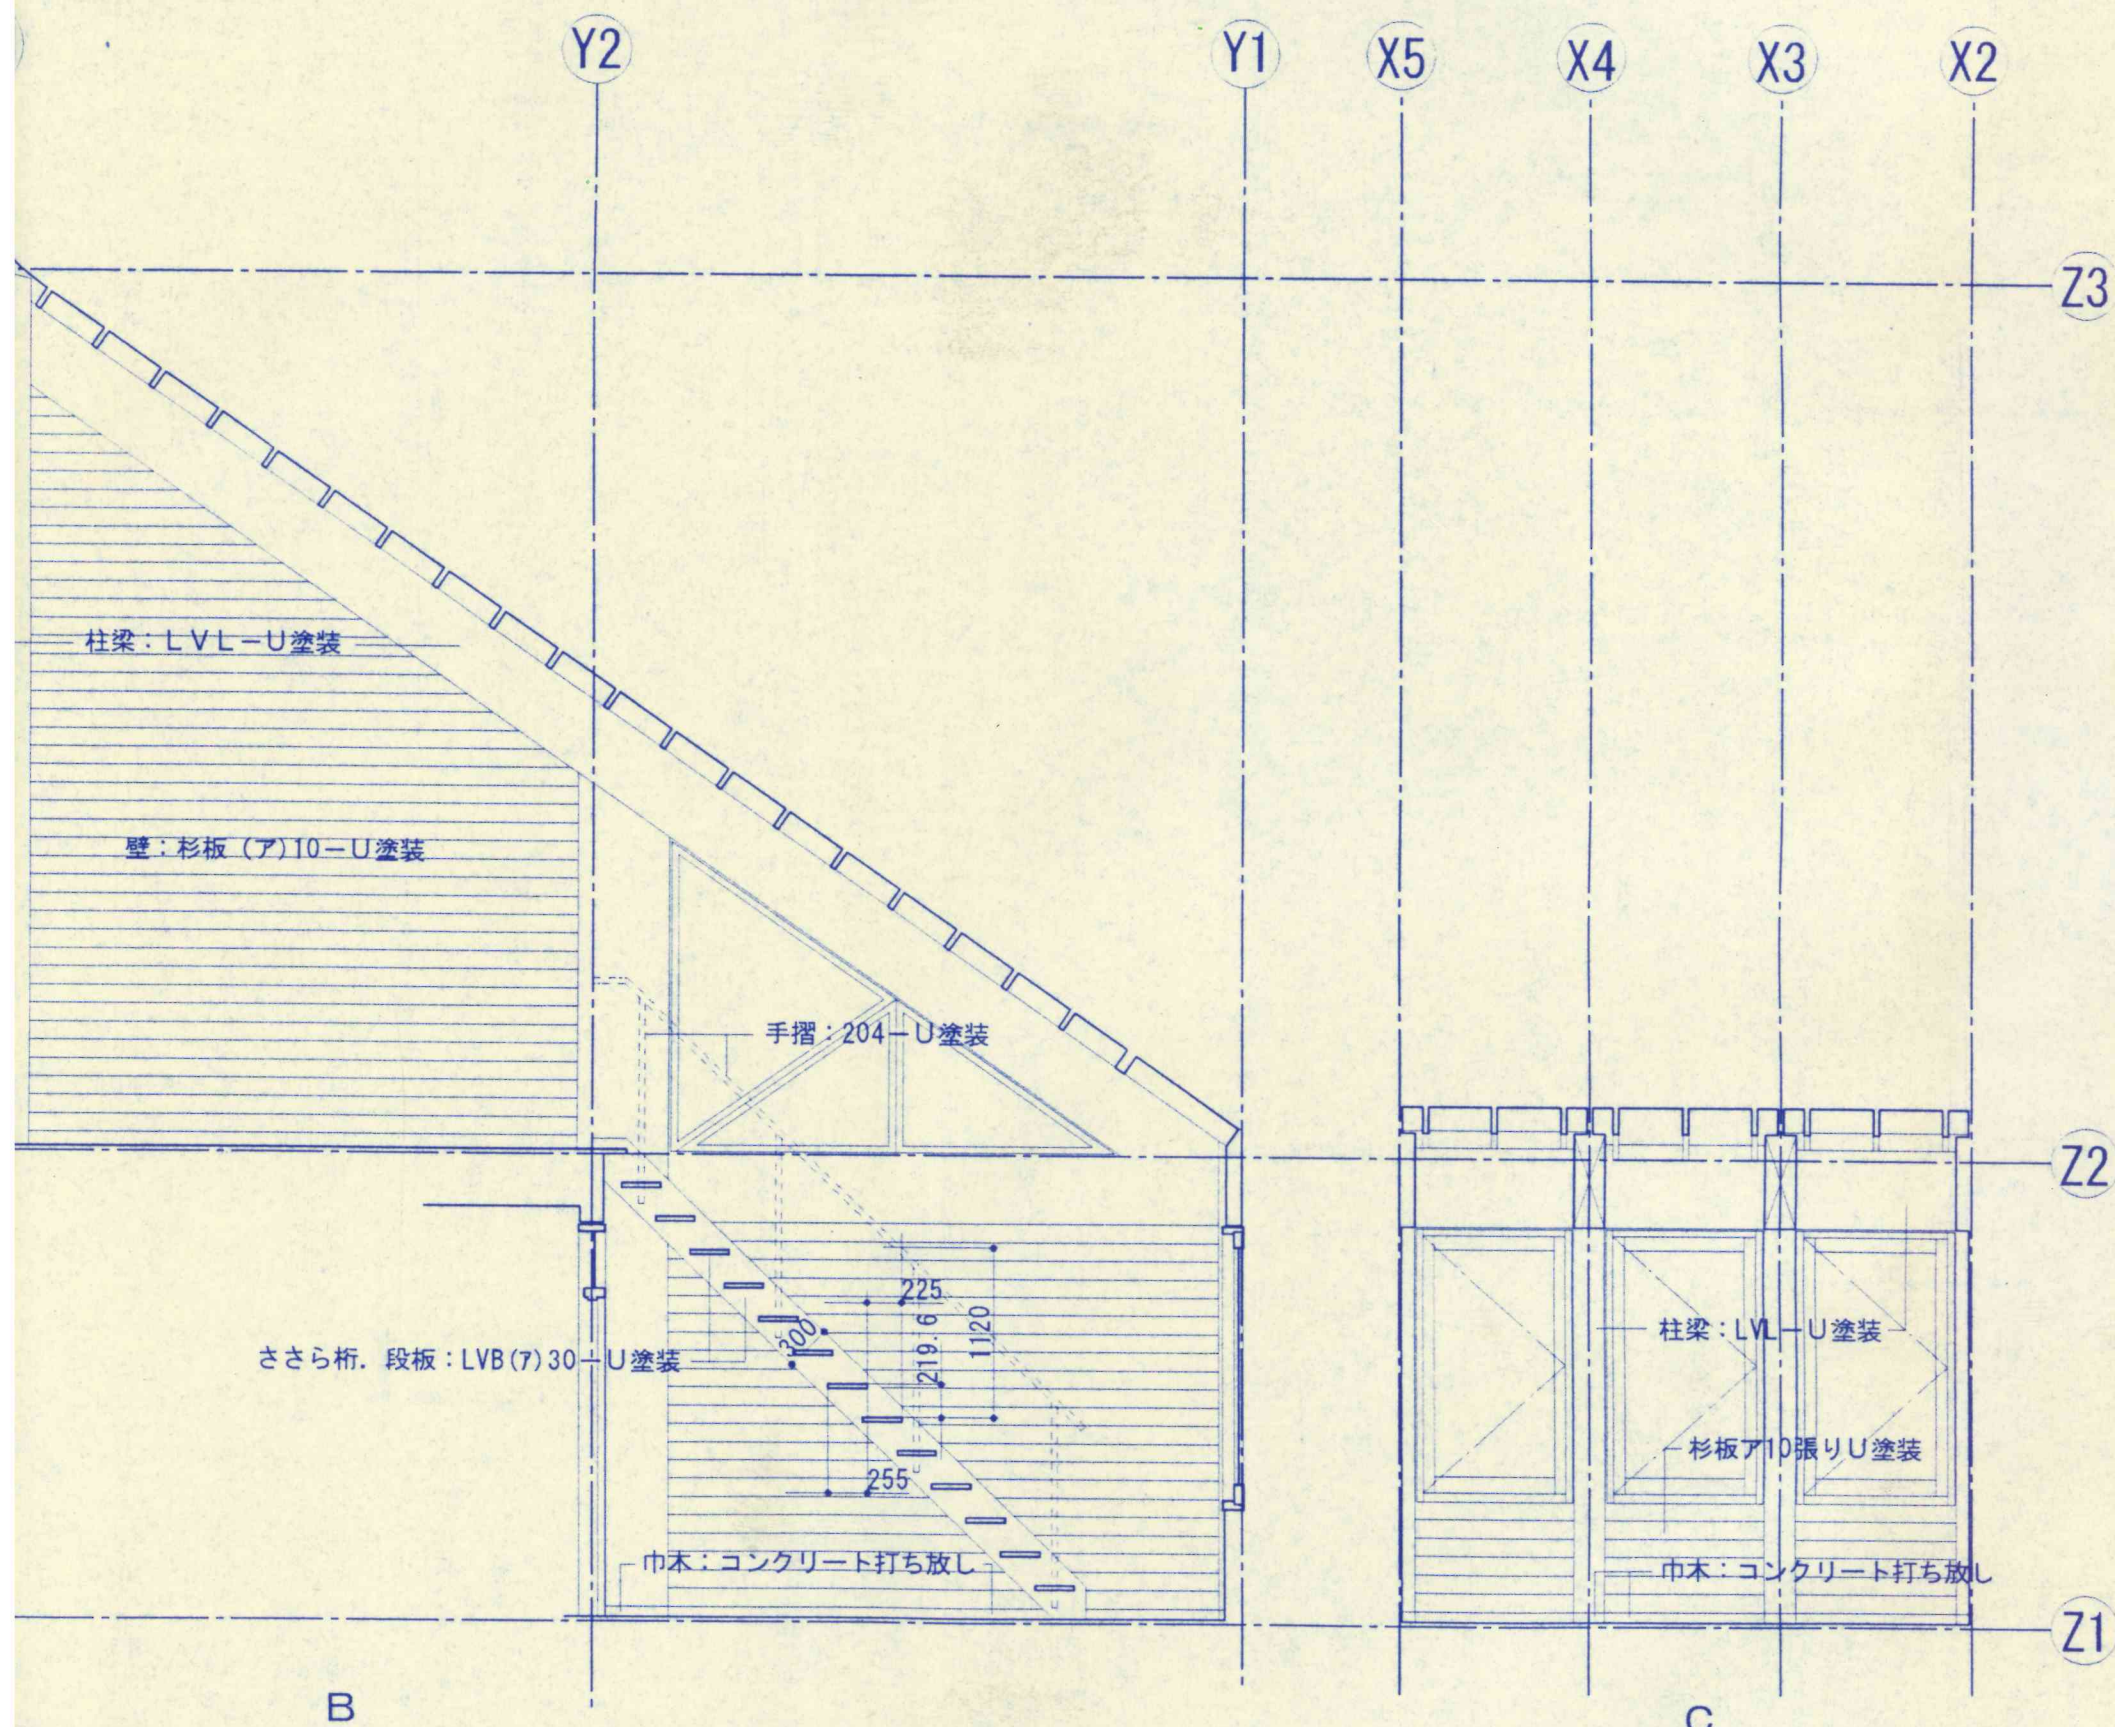

倉庫

注: D面の展開はB面に倣う