


附図1号 土地利用計画図 府中市

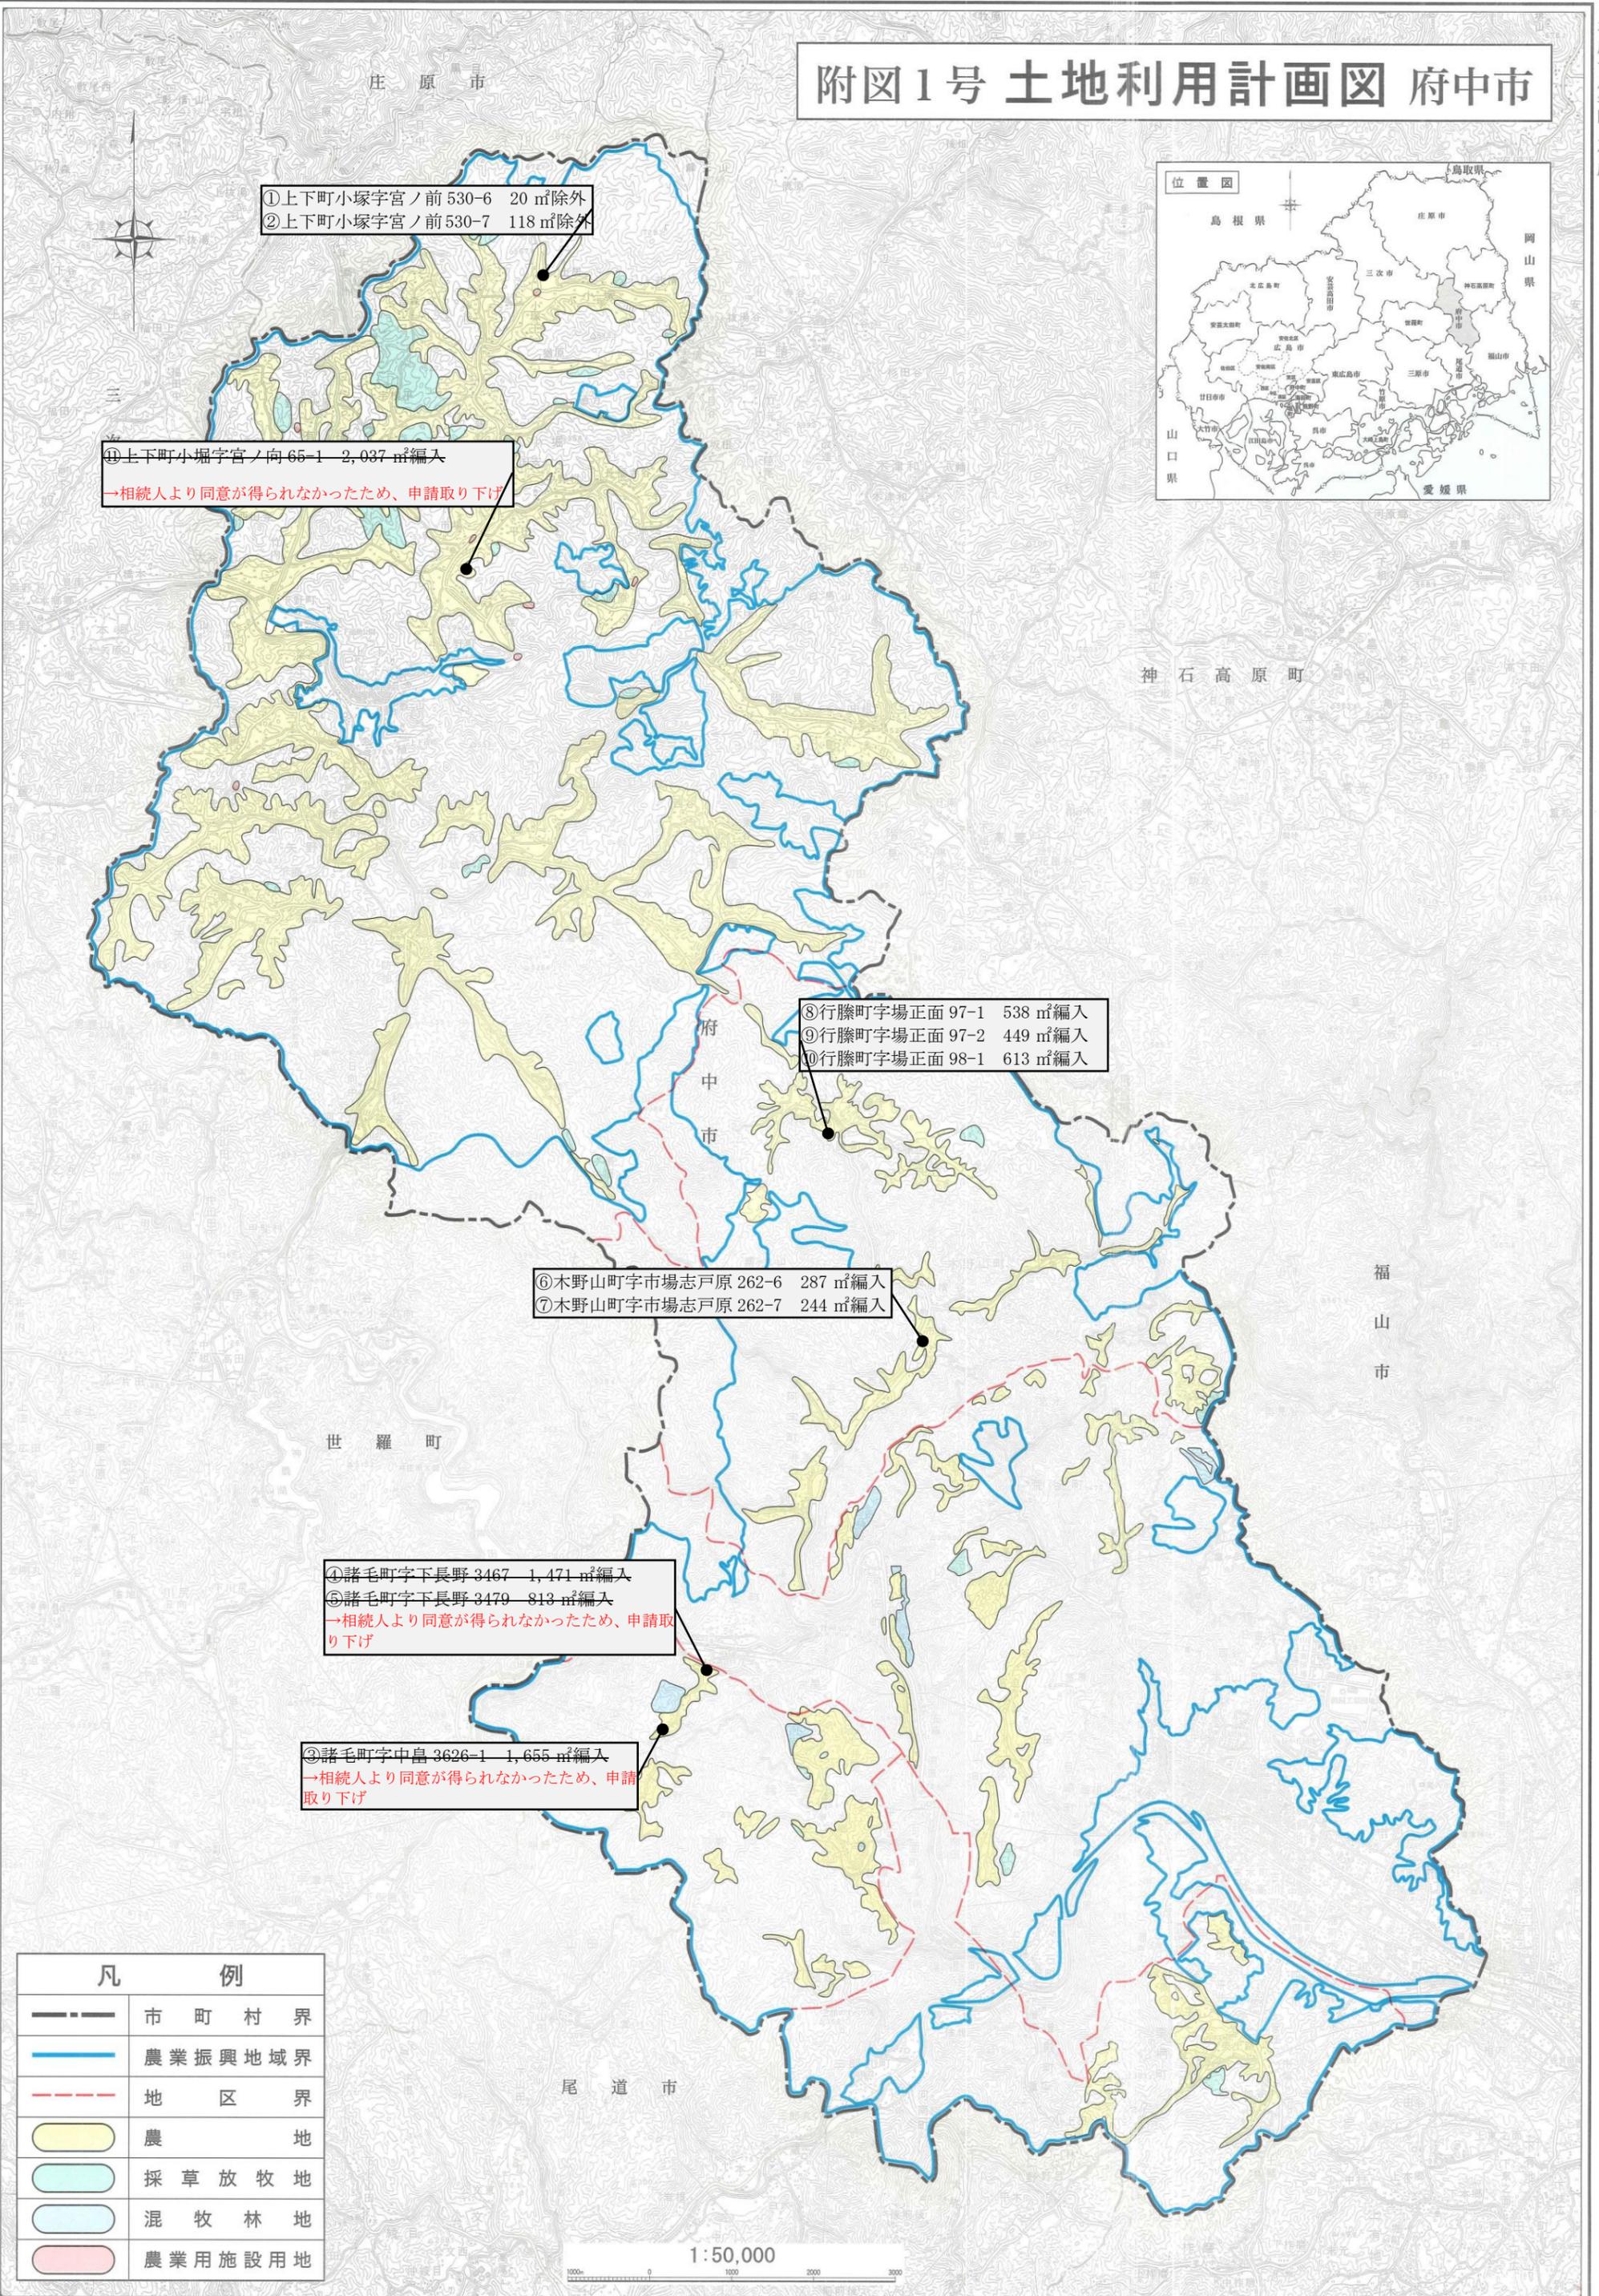

①上下町小塚字宮ノ前 530-6 20 m²除外
 ②上下町小塚字宮ノ前 530-7 118 m²除外

④上下町小堀字宮ノ向 65-1 2,037 m²編入
 →相続人より同意が得られなかったため、申請取り下げ

⑧行藤町字場正面 97-1 538 m²編入
 ⑨行藤町字場正面 97-2 449 m²編入
 ⑩行藤町字場正面 98-1 613 m²編入

⑥木野山町字市場志戸原 262-6 287 m²編入
 ⑦木野山町字市場志戸原 262-7 244 m²編入

④諸毛町字下長野 3467 1,471 m²編入
 ⑤諸毛町字下長野 3479 813 m²編入
 →相続人より同意が得られなかったため、申請取り下げ

③諸毛町字中島 3626-1 1,655 m²編入
 →相続人より同意が得られなかったため、申請取り下げ

凡 例	
---	市 町 村 界
—	農 業 振 興 地 域 界
- - -	地 区 界
■ (Yellow)	農 地
■ (Light Green)	採 草 放 牧 地
■ (Light Blue)	混 牧 林 地
■ (Pink)	農 業 用 施 設 用 地



「この地図は、国土地理院長の承認を得て、同院発行の5万分1地形図を複製したものである。(承認番号 平18 中農 第14号)」