

i-coreFUCHU 第2期整備 実施設計計画


TOPPAN

第2期整備で目指すこと


多世代がくつろぎ、団らんしながら
ここにしかない新しい・発見・学びに“出会う場所”

テーマ：「いつも」が発見と出会いになる府中市民のラウンジ空間

この場所を通じて人に出会うこともさることながら、府中市の歴史文化や産業に愛着を感じてもらうことを大切に、市民にとってあって良かったと感じてもらえるように、府中市民にとってこの場所が日常生活の新しい拠点となるよう整備する。

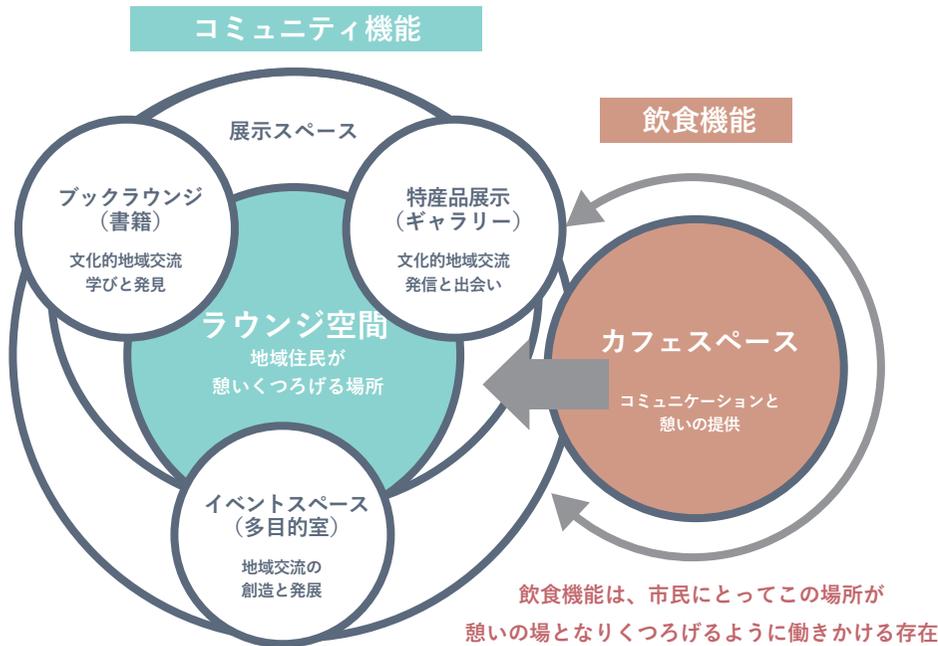

全体空間テーマ

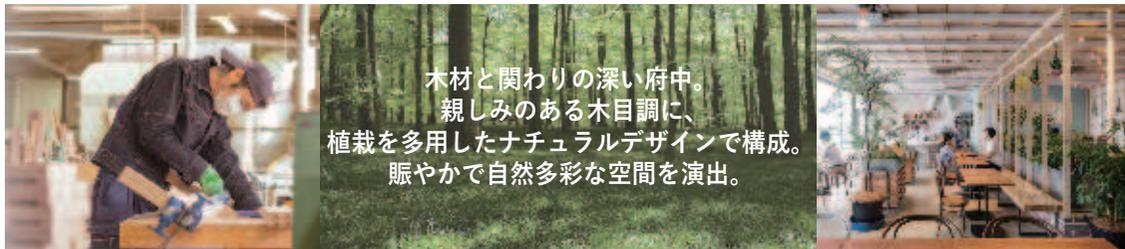

ラウンジ空間のテーマ

テーマ：府中の木工業をモチーフにした親しみのある木目調空間



憩いの場
お一人様でも、一人一人が
それぞれの用途で活用出来る



まちと人を知的交流でつなく
賑やかさも兼ね備えた
やすらげる空間に



日常的に地域情報を発信する
展示の仕掛けや
機能をもたせる

ブックスペースのテーマ

テーマ：日常の延長線上にある知的活動スペース

自由にくつろぐことが出来る場で、団らんや交流、自習など各々の時間を過ごしなが
ら、展示されるモノや書籍を通じて、府中市についての興味や理解、生活を豊かに
にするヒントを得られる場所を目指す。

■本棚のテーマ展開例

府中市の歴史を知る 「歴史を深める」	府中市から発信する 「未来を想像する」	府中市の産業を紹介 「仕事を知る」	府中市の資源価値 「自然を感じる」
<展示> 府中市と備後圏域の歴史解説 グラフィック、 ビジュアル年表	<展示> 府中市における駅前開発など 未来に向けた取り組み紹介	<展示> 府中市内の主な産業の紹介。 企業の展示 (スピングルム プ等)	<展示> 府中市の自然資源、景観、四季 の見どころの紹介。
<書籍> 歴史、考古、民俗学関連	<書籍> 環境課題や AI、SF 諸説など 未来を考えるきっかけとなる 書籍	<書籍> 仕事や就職、ビジネススキル に関する書籍	<書籍> 写真の展示、自然の標本
			<展示> 木産業、府中家具の展示 <書籍> DIY やインテリアに関する書籍

カフェスペースのテーマ

テーマ：深みのある木目調でラウンジ空間と統一感のあるカフェ空間



木目テイストを基調とした
自然のぬくもりで
親しみのあるカフェ空間



小上がり席スペースは
木目に囲まれた空間で
ゆったりとした時間を楽しむ



ラウンジ利用者向けの
テイクアウトサービス
充実させる設え

※画像はすべてイメージ



カフェエリア マテリアルイメージ

エリアカラーリングと親和性をもたせた
やや深みのあるカラーリング



エリア全体マテリアルイメージ

・府中家具のホワイトウッドをイメージ



造作仕上げイメージ

リアルパネル ナラナチュラル
突板 (CL塗装)



中間領域、ギャラリー(床仕上げ)

・モルタル調塩ビタイル





A. ギャラリースペース



B. インフォメーション




C. 授乳室



D. 多目的室



E. 情報掲示

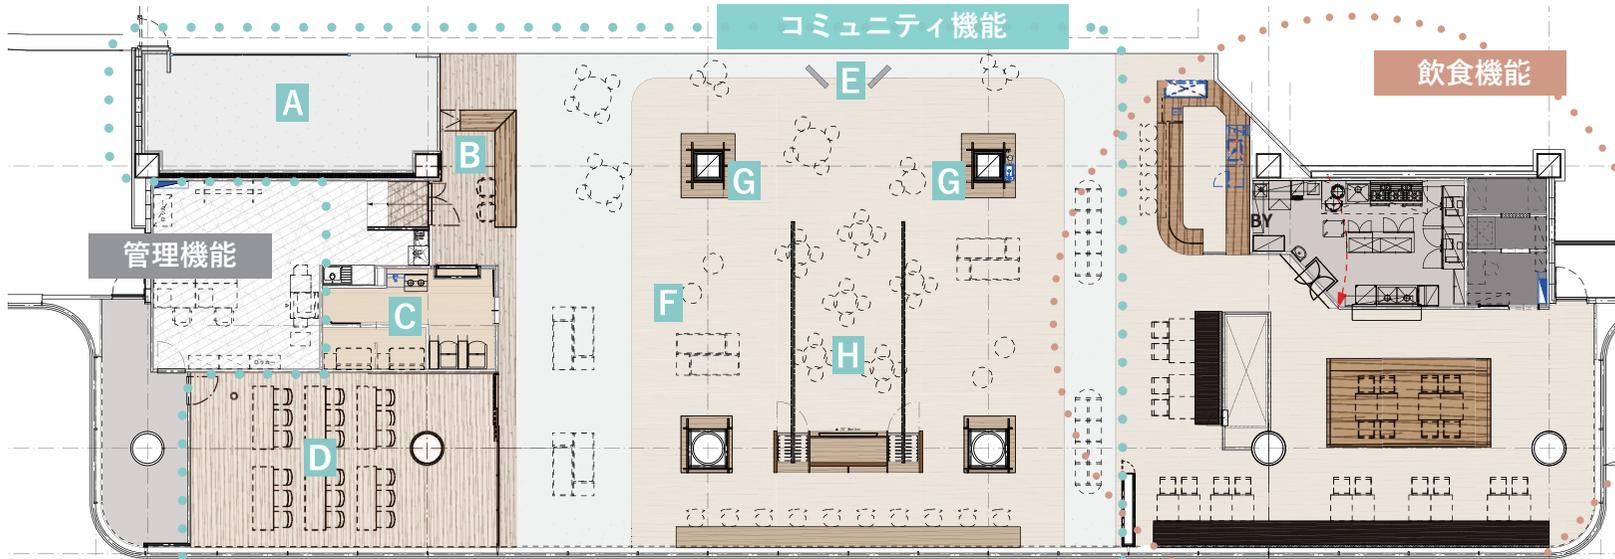

機能エリア一覧	
飲食機能【40席/内カウンター席4席】	153㎡
厨房区画	20㎡
BY(SR / 更衣室)	9㎡
カウンターエリア	22㎡
客席エリア	102㎡
コミュニティ機能【60席】※変動有	221㎡
ラウンジエリア	221㎡
運営機能	155㎡
管理事務所(4席)授乳室含む	50㎡
備品室	15㎡
多目的(18席)	46㎡
ギャラリースペース	30㎡
インフォメーション	14㎡
その他(供用通路等)	26㎡



F. ラウンジスペース



G. ブックスペース



H. イベントスペース



I. 企画スペース



カフェスペース

ギャラリースペース

用途：プロ・アマチュアの作品展示(絵画・写真など)

簡単なワークショップ利用も想定。



特徴：通りすがりの人が興味を持ち、中に入りやすいよう通路に面した位置とし、
外観は全面ガラス壁仕様。

白色基調の構成で多様な展示品に対して柔軟なアプローチが可能。

ラウンジや飲食スペースとは異なる世界を演出。

備品(想定)：ピクチャーレール、ダクトレール式スポット照明

備考：施錠は施設全体の運営に依存するため無し、出入口は作品出し入れが容易な幅を確保。

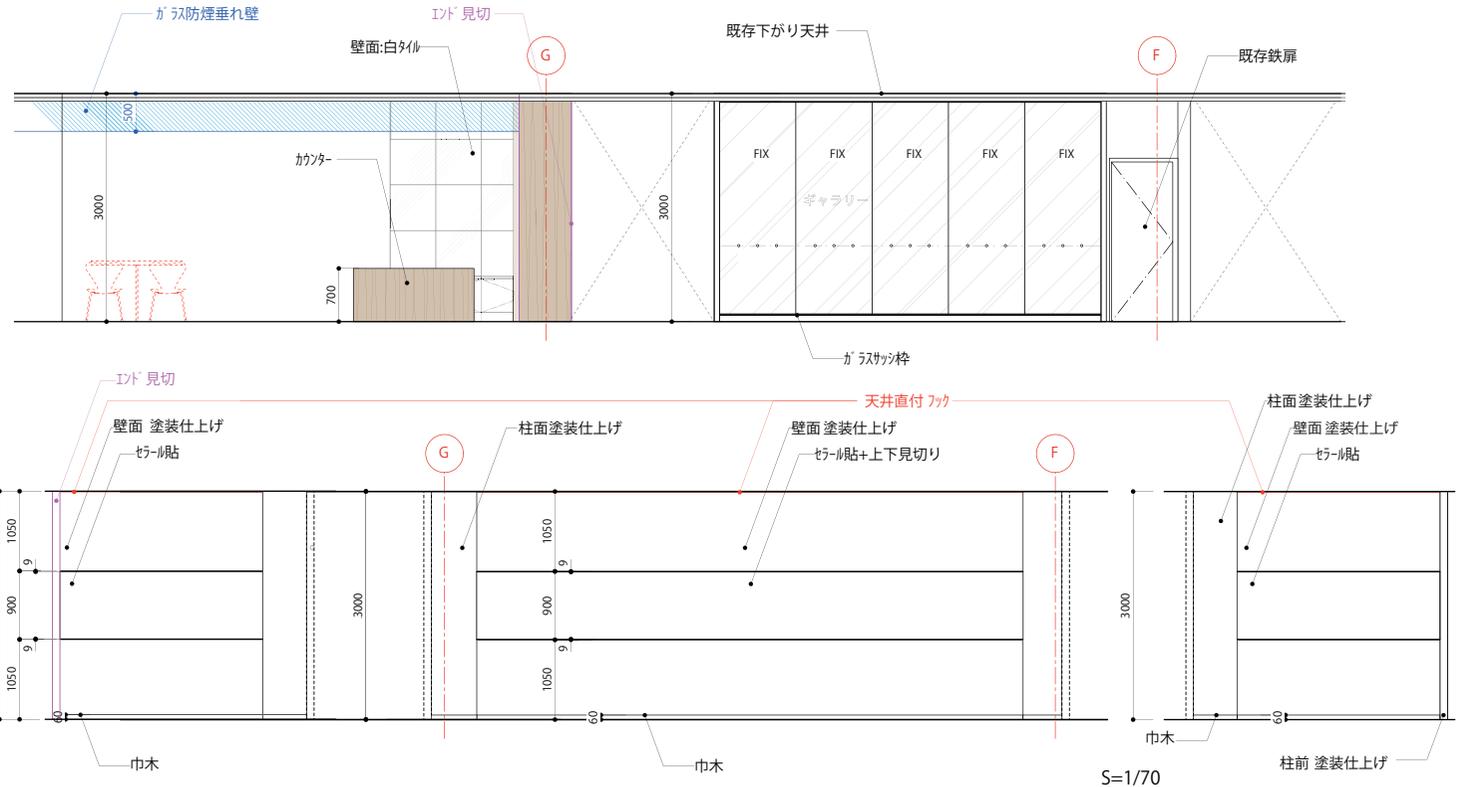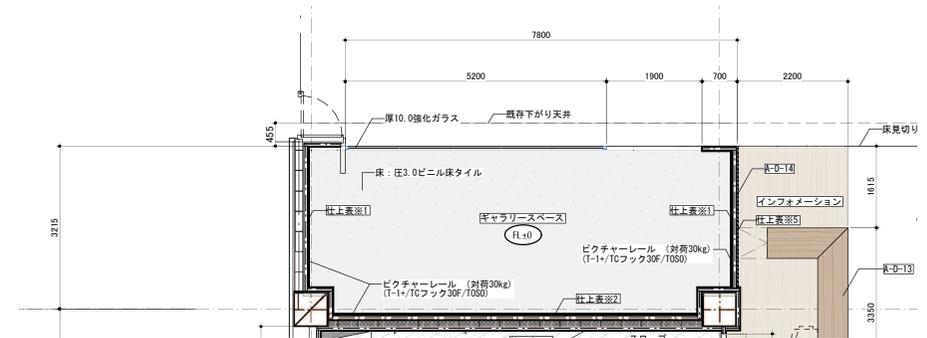

ギャラリー展開図A S=1/100

S=1/70

インフォメーション



用途：案内窓口であり顔としての役割を担う

特徴：現状の案内カウンターよりすこしインセットした場所に配置。

事務的な機能面は残しつつ、その他エリアのデザインを崩さない位置に配置。

背面には情報発信可能な掲示スペースを設置。

備品（想定）：掲示用マグネット、PC、その他OA機器など

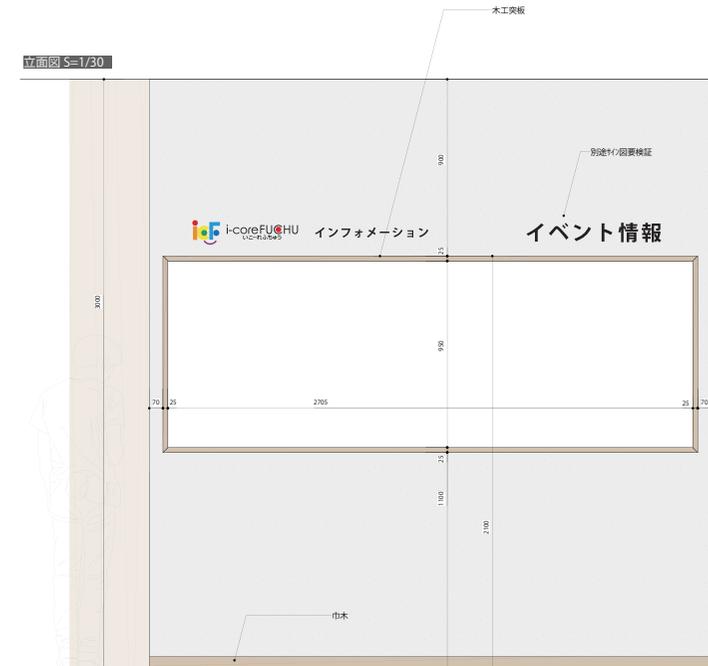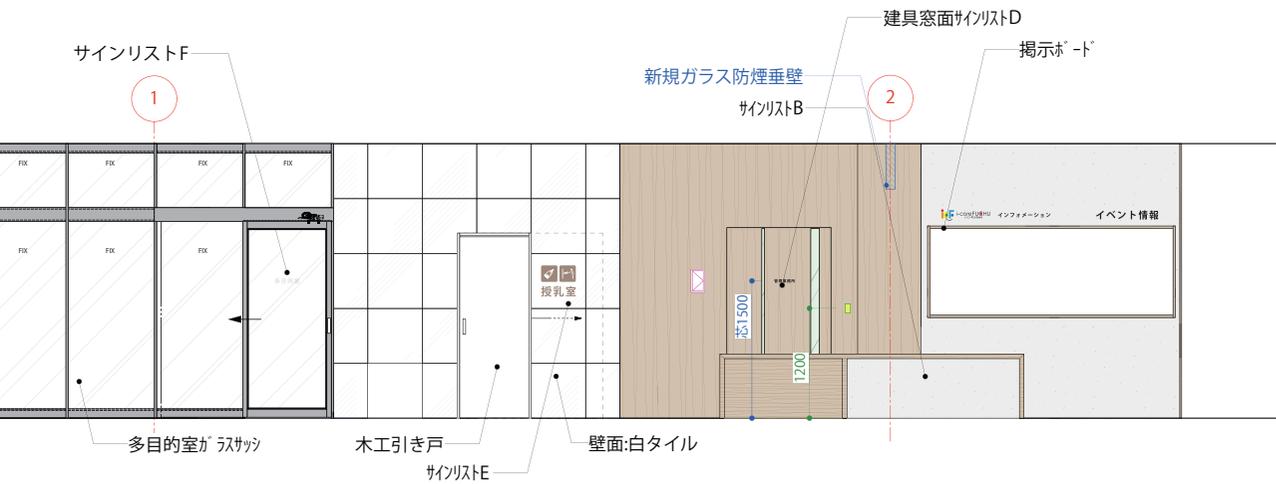


管理エリア

用途：事務所機能 給湯機能 授乳室


特徴：来場者の方も使用できる給湯機能を事務所内に設置。

授乳室内にも手洗い機能を設置。



備品（想定）：授乳チェア、おむつ交換台、事務机、椅子、冷蔵庫、レンジ

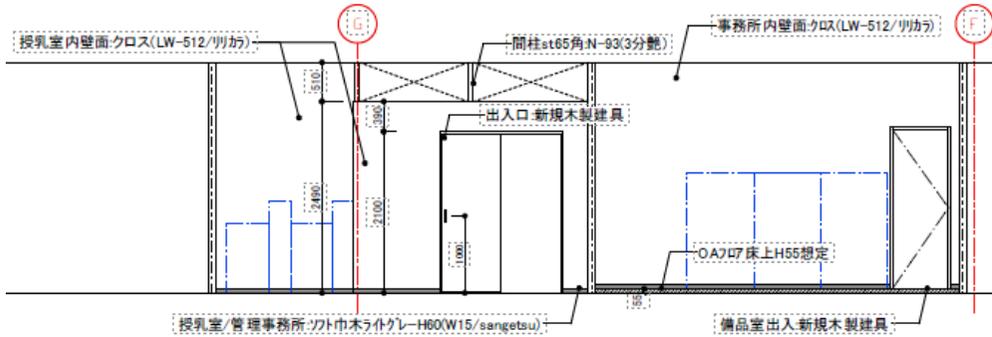

授乳室・管理事務所 展開図S=1/100

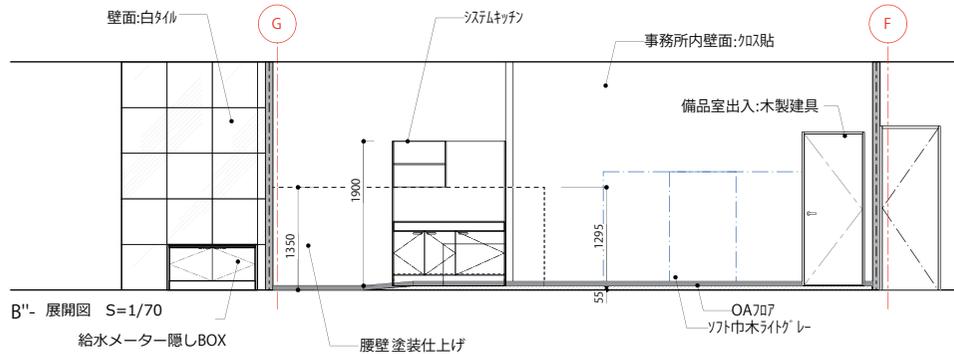

授乳室・管理事務所 展開図S=1/100

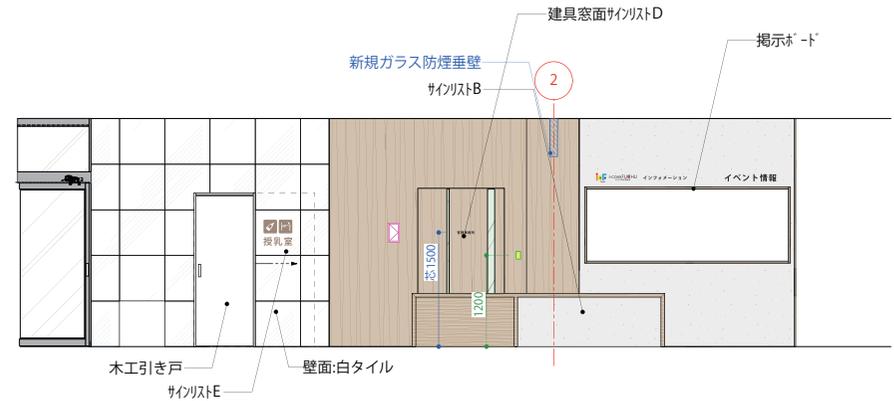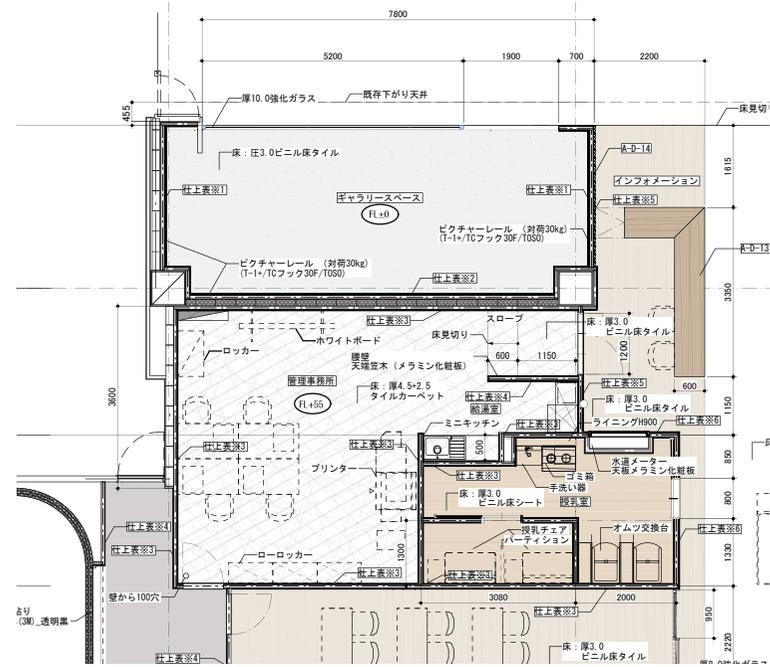

授乳室・管理事務所 展開図S=1/100

多目的室


用途：セミナーイベント ヨガ教室 ワークショップ

特徴：イベントスペースとの用途を分け、閉鎖的にも利用できる交流活動スペース。

会議や講義等、集中する利用に特化。

クローズになりすぎないようにガラス壁で区画し、目的、用途に応じプライバシーを守れるロールスクリーンを設置。

備品（想定）：モニター デスクセットなど

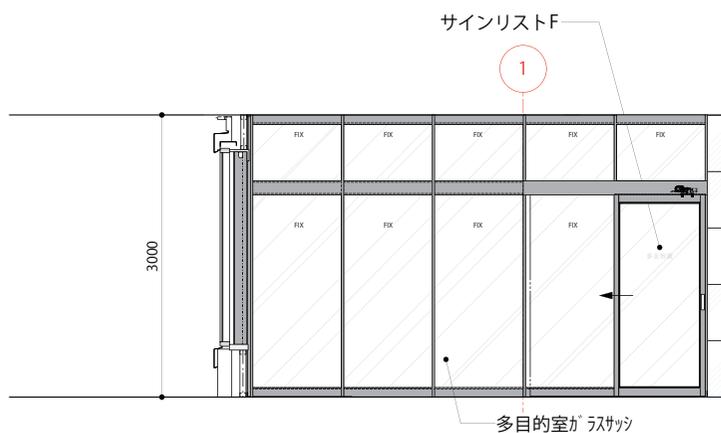

D-展開図 S=1/100

