


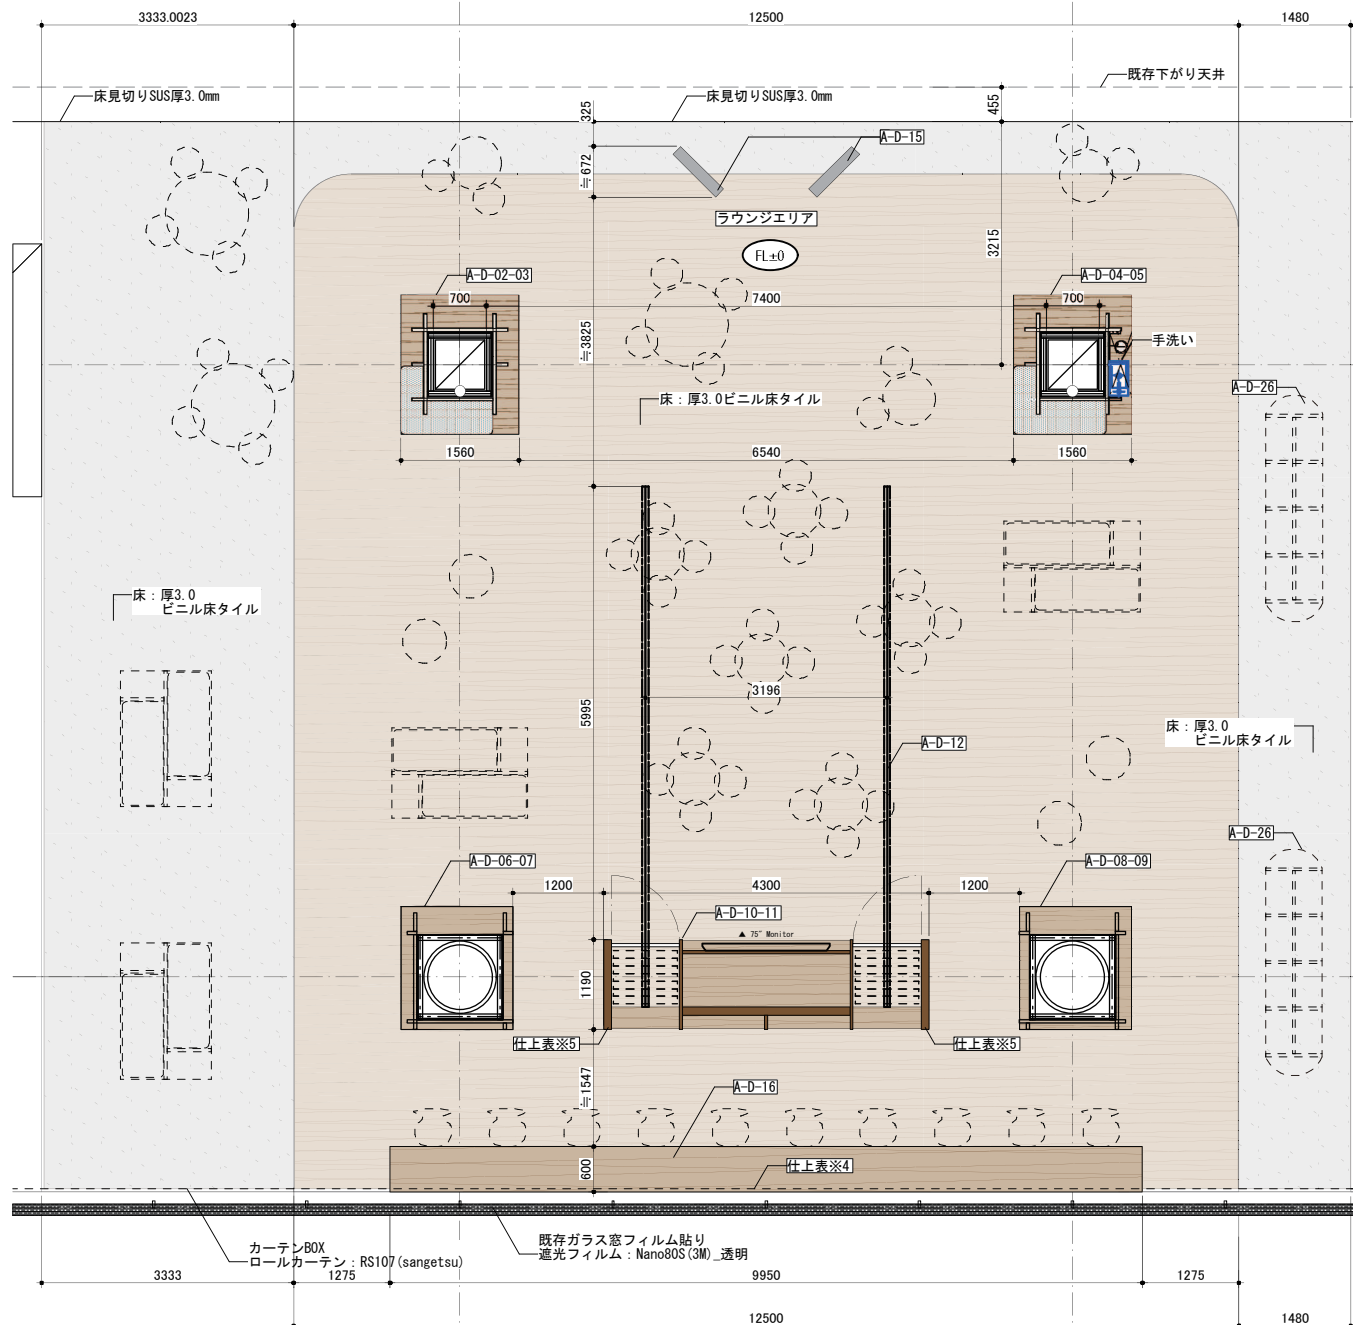



ラウンジエリア


ラウンジエリア（ソファ）

用途：ブックスペースに置いてある本をゆっくりと読めるスペース。
ソファ席を多く配置して、市民にとって読書以外にもくつろげる憩いの空間とする。



ラウンジエリア（窓際席）

用途：ソファ席と同じく読書や、カフェのテイクアウトを楽しむスペース。
個人が各々自由な時間を楽しめるようにソファ席よりも集中して利用することを想定。

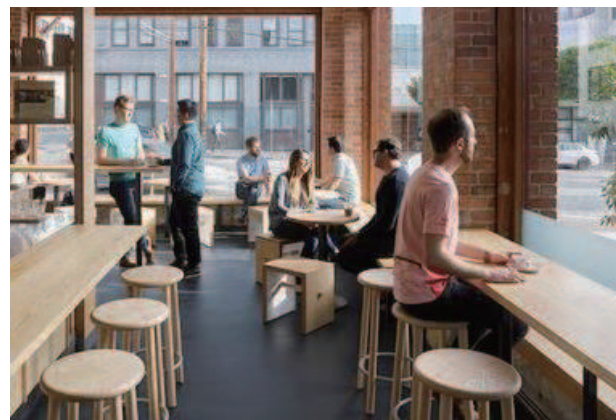

ブックスペース

用途：本の設置。本と関連しながら地域情報を発信するためのミニ展示も並置させる

特徴：展示や書籍を通じて、府中市についての興味や理解、生活を豊かにするヒントを得られる場所を目指す。




展示品(例)：「歴史を深める」府中市と備後圏域の歴史解説グラフィック・ビジュアル年表

「未来を想像する」駅前開発など未来に向けた取り組み紹介

「仕事を知る」府中市内の主な産業の紹介・企業の展示

「自然を感じる」府中市の自然資源、景観、四季の見どころの紹介

木産業、府中家具の展示＋関連書籍

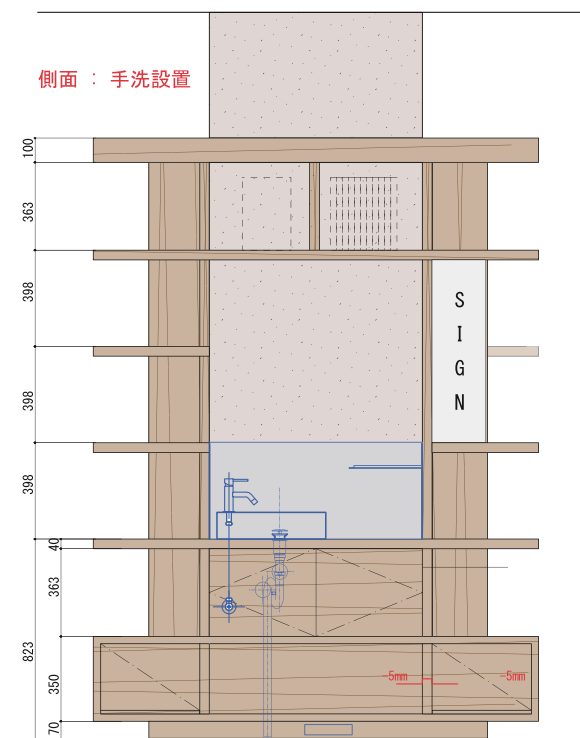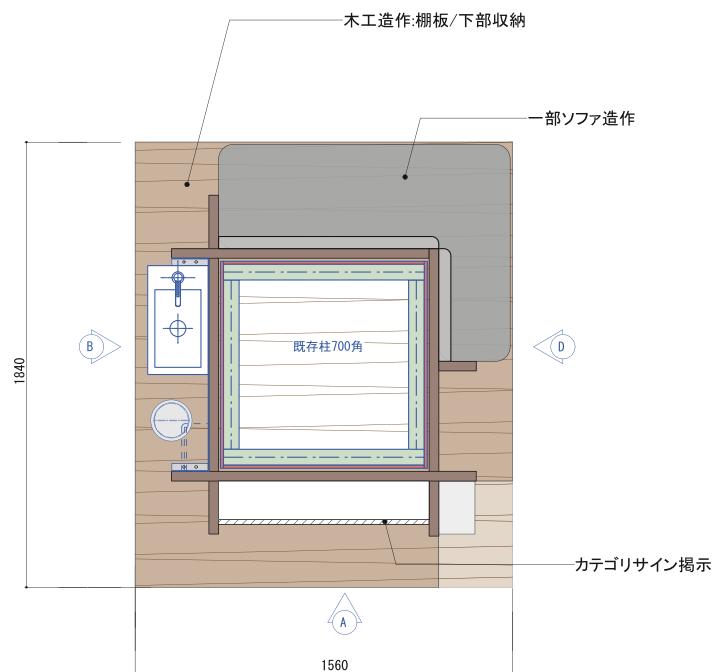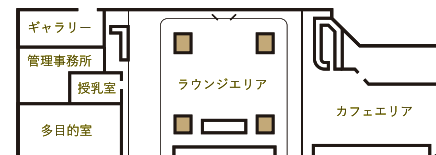

柱側面図 S=1/25

イベントスペース

用途：読書スペース、パブリックビューイング、イベント告知、子供向け読み聞かせイベントなど
特徴：可動式のパネル壁によるフレキシブルなレイアウトが可能な様々な用途に対応できる汎用的な空間。

備品（想定）：モニター、移動式の椅子


木材を活用した格子パネルデザイン。全体とのバランスの調和を図る。




■レイアウトバリエーションイメージ



通常時

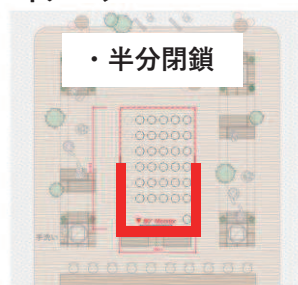


「シアター形式」
パブリックビューイング
やセミナーなど大人数で
使用する場合など。

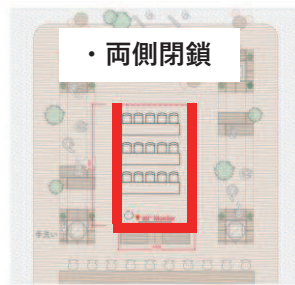

「スクール形式」
参加型イベントなどテー
ブルが必要な場合など。
※備品の保管場所が課題

モニター壁面以外はすべて可動パネルにすることで
中央エリアを最大限に広く利用できる

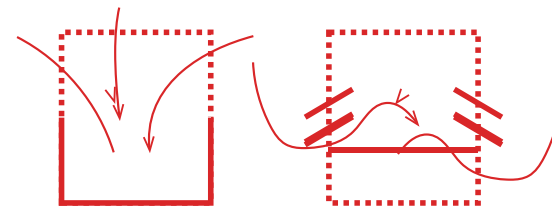

可動パネルの可動域を斜めにも設定出来る仕様にし
使用用途の合わせてより柔軟な使い方を実現させる

■利用イメージ

・パブリックビューイング



・トークショーイベント





・参加型イベント



・絵本の読み聞かせイベント



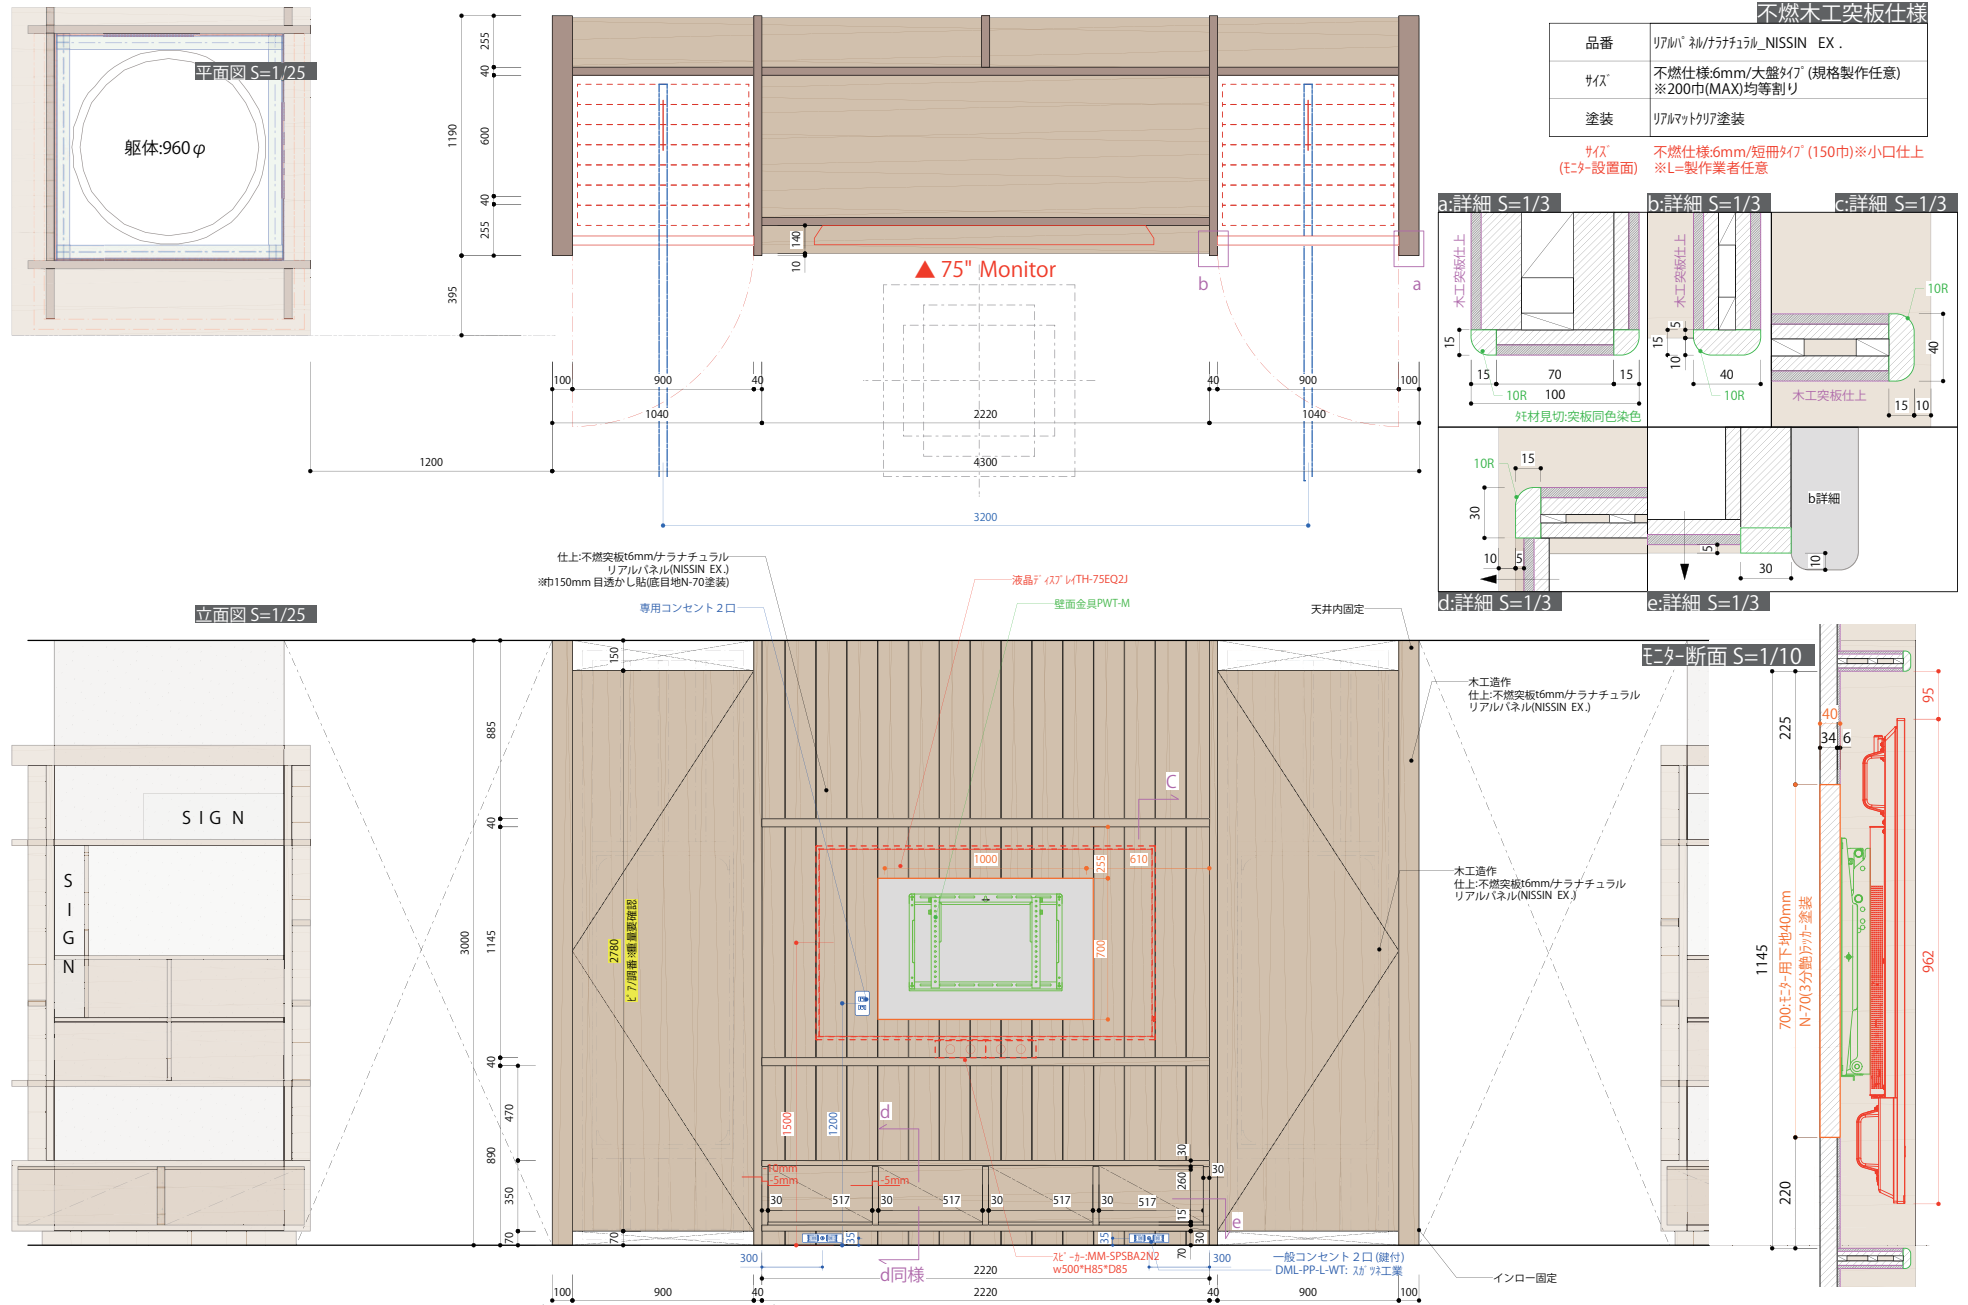

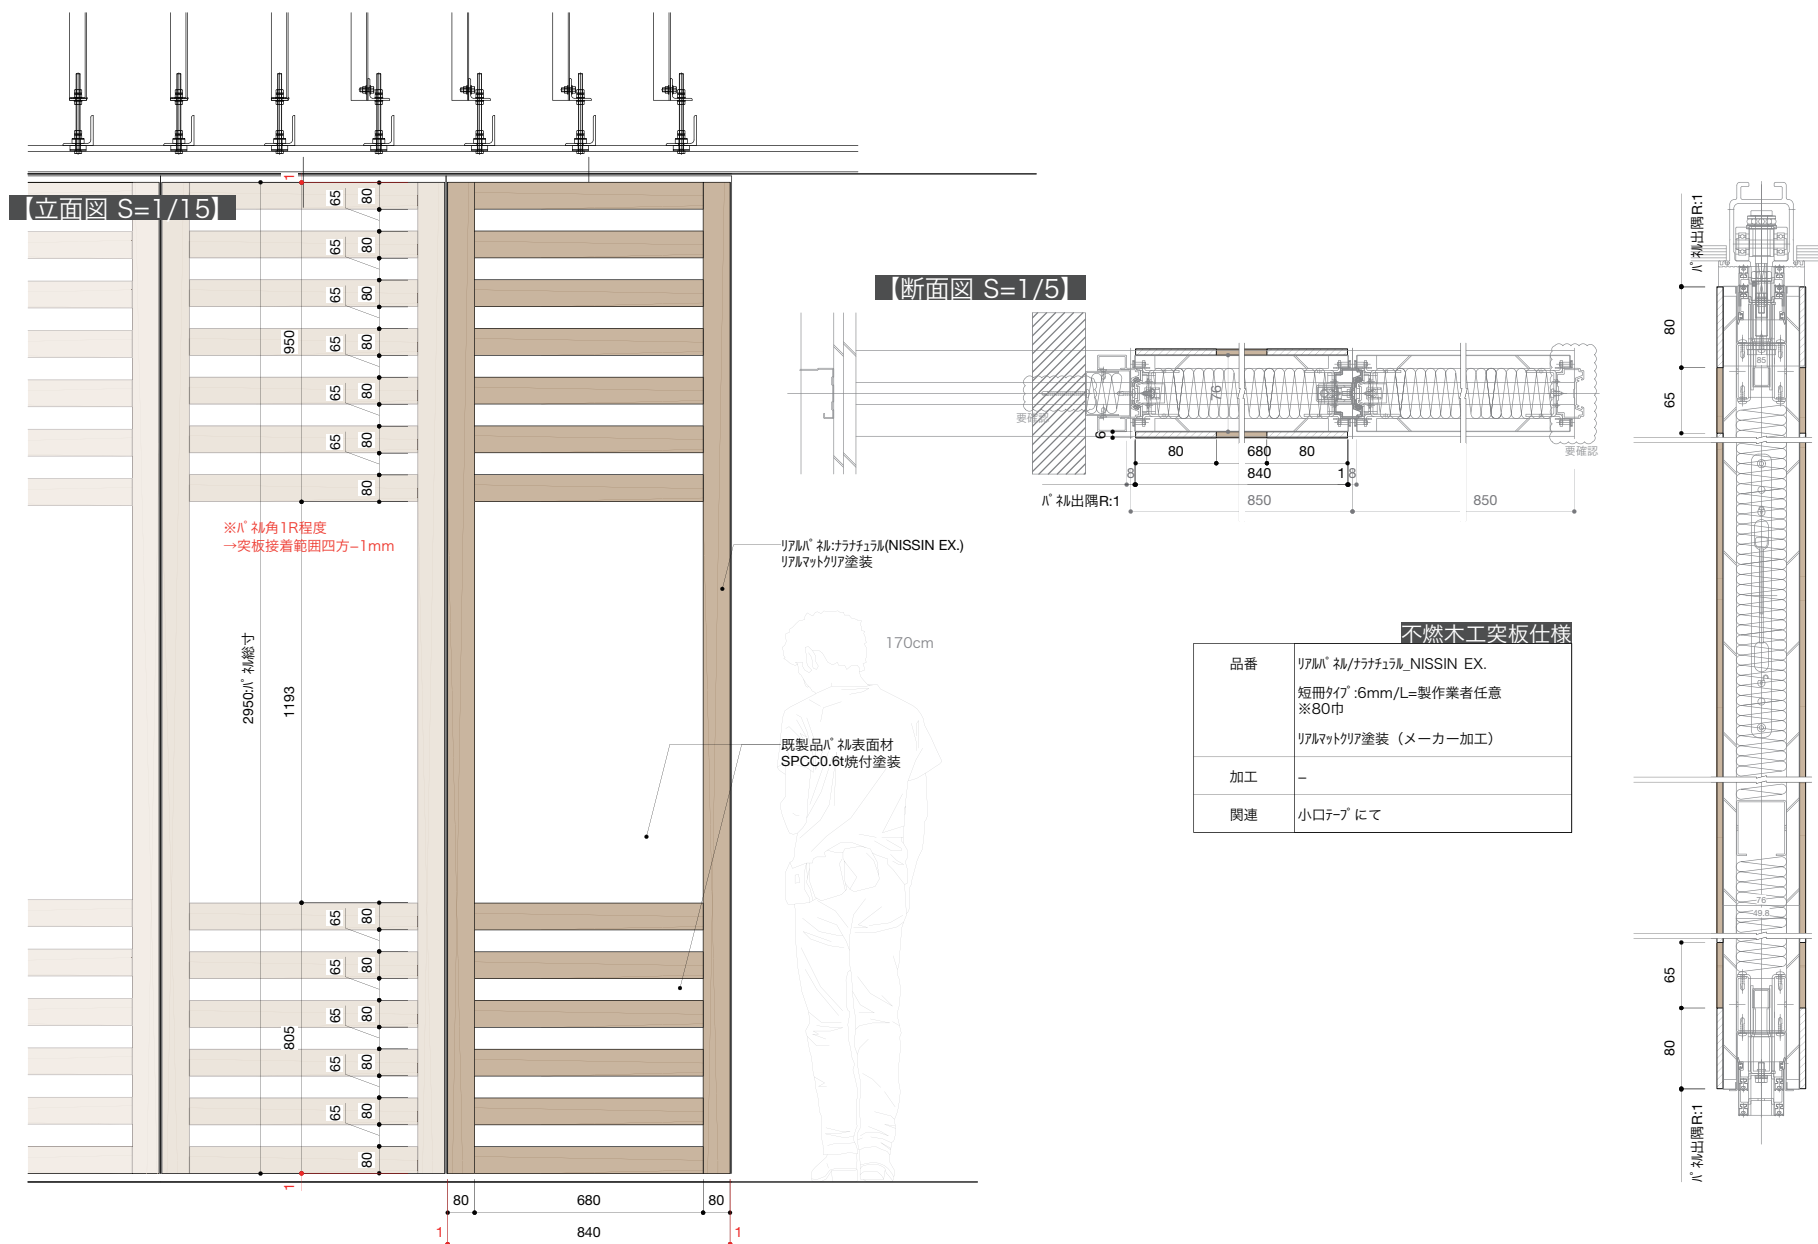

地域情報発信スペース


用途：府中市の特産品を露出展示して立ち寄った人に向けて市の魅力を発信する
 特徴：中間領域に位置する。ふらっと中に入りたくなるように奥へと島什器を配置
 展示品（想定）：家具、木工品、スニーカーなど※詳細未定
 備考：移動式仕様




△展示品参考
 [恋しき] に現状展示されている
 特産品の実物展示

企画スペース（シェアブック）

用途：市民でつくるシェアブックスペースや季節ごとに選書を模様替える
 企画系のブックスペース
 特徴：ラウンジ空間と飲食機能をつなげる仲介的な役割を担う
 展示品（想定）：市民交流を主とした書籍 ※詳細未定
 備考：書籍の募集や運用方法、本棚の規模など詳細についてディレクション
 ご担当者側との協議が必要


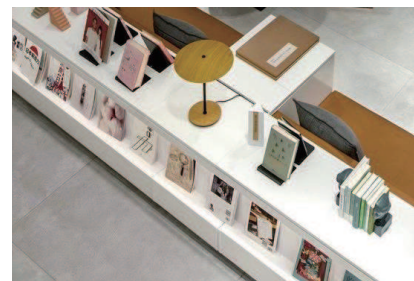


△展示品参考既存の「みんなの図書館」の役割・要素を取り扱う

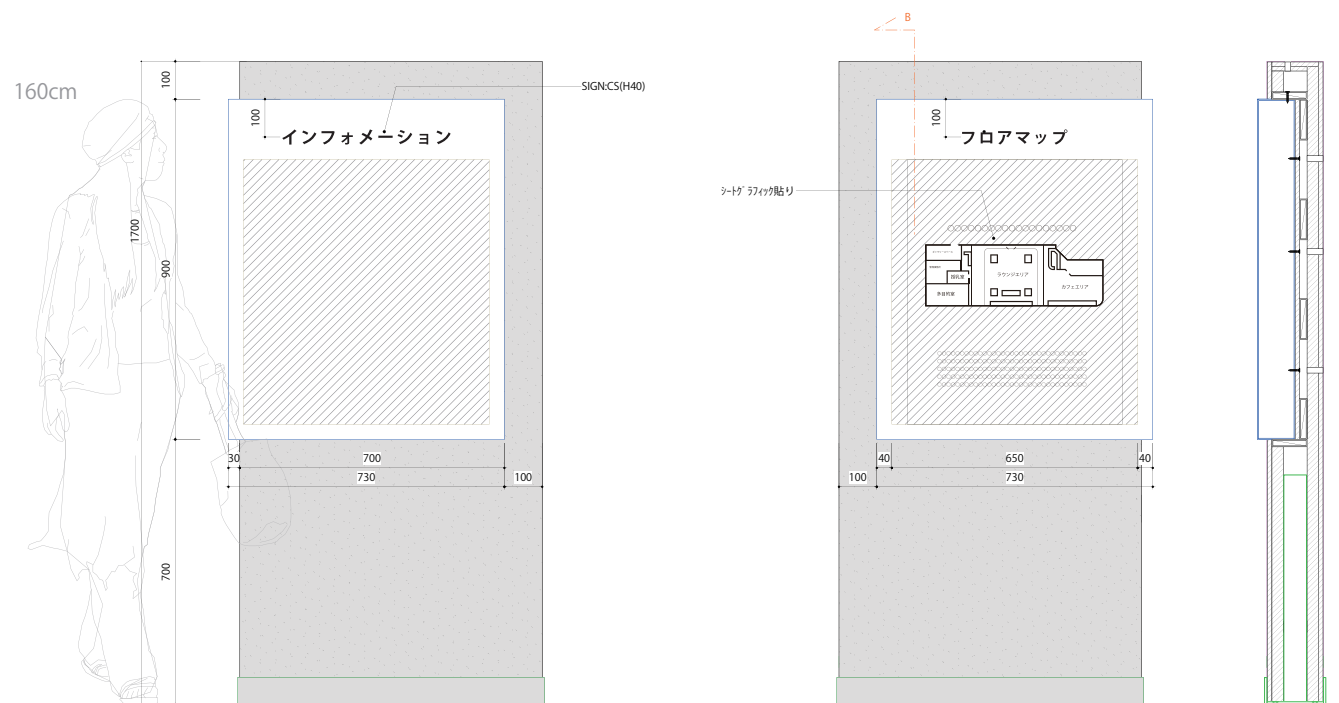


ギャラリー展開図 S=1/20


カフェスペース

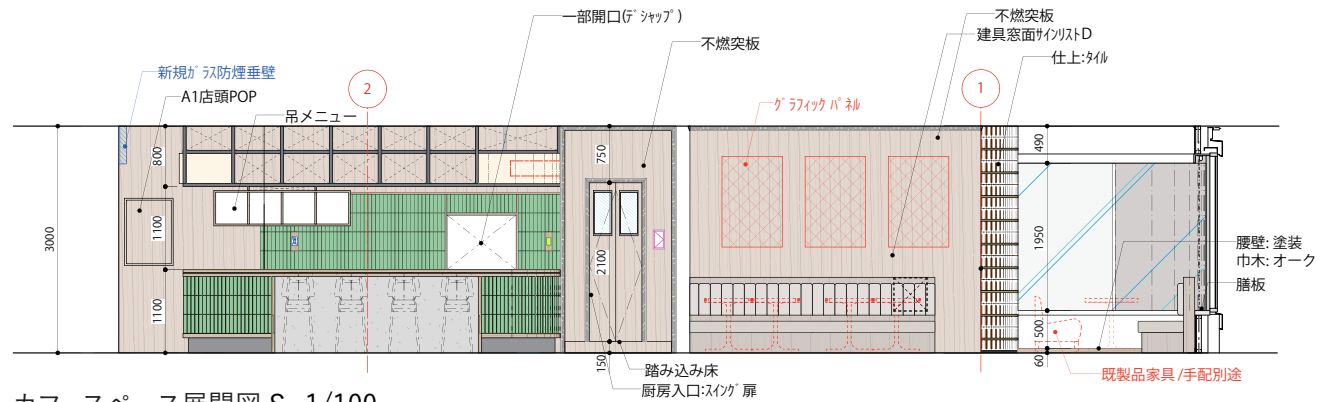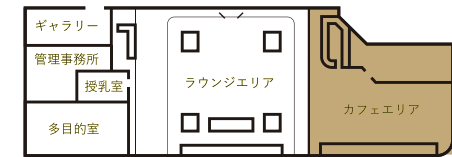


カフェスペース展開図 S=1/100

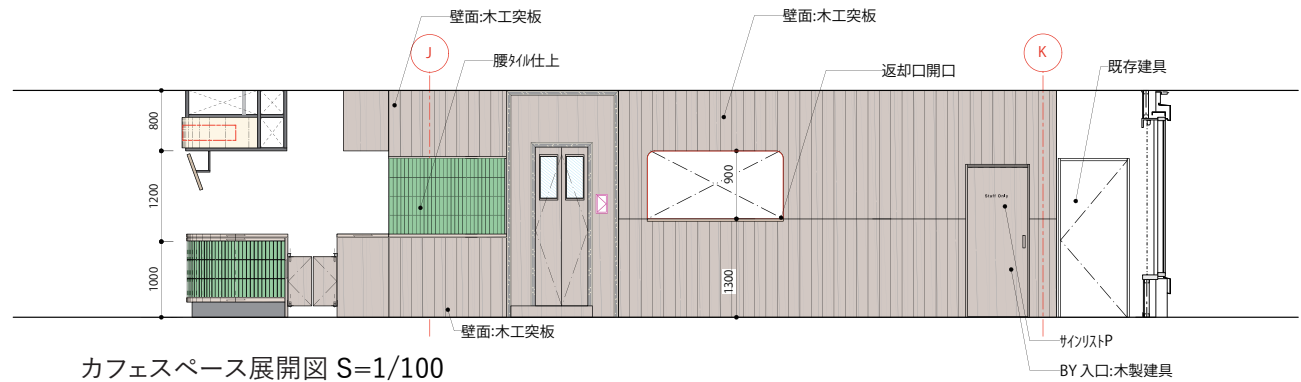

カフェスペース展開図 S=1/100

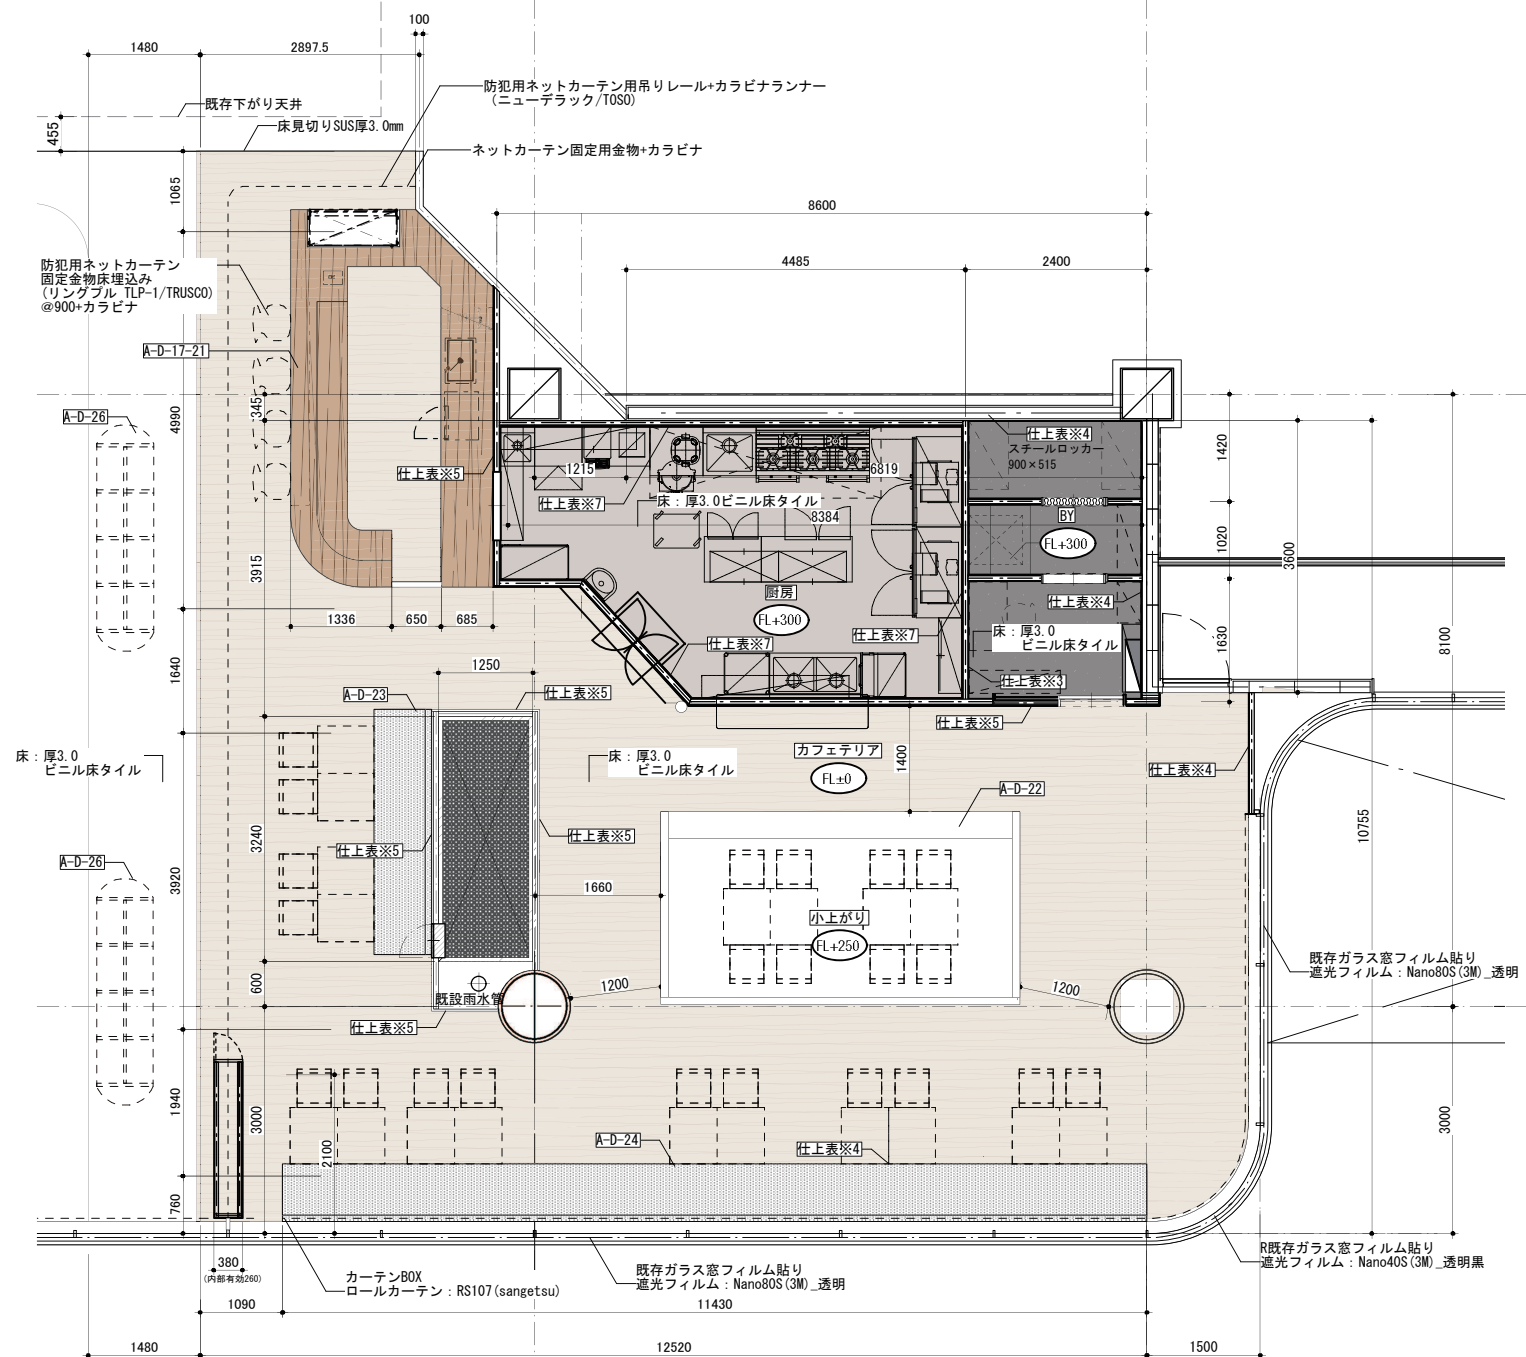


カウンター席

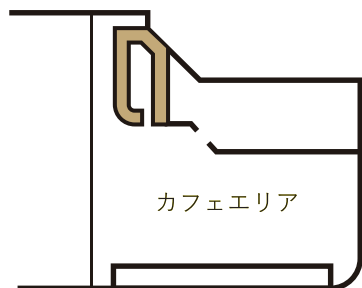


カウンター席はラウンジ利用者向けのテイクアウトサービスを充実させるためショーケースとカウンターを設置。
客席は木目テイストを基調としラウンジエリアとの統一感を図った内装空間とする。
窓際のロケーションを活かして横一列にソファ席を設ける。



客席

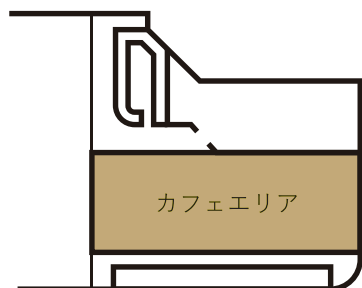


ソファー席

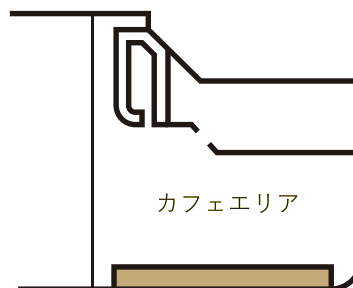


小上がり

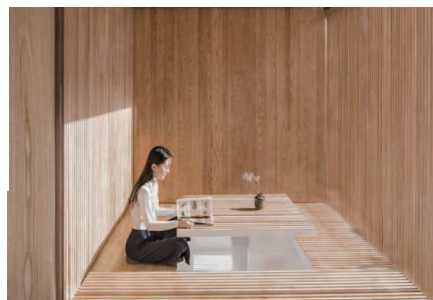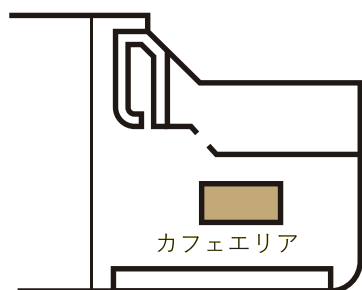

お子様連れ向けに囲いのある空間として小上がりスペースを設ける。
厨房側は開口とし、両側面は高さの低い腰壁で閉塞感を緩和する。
サッシ側は、他席との視線干渉を避けるため塞ぎにて構成。
厨房側には脱いだ靴を一時的におけるスペースを設ける。

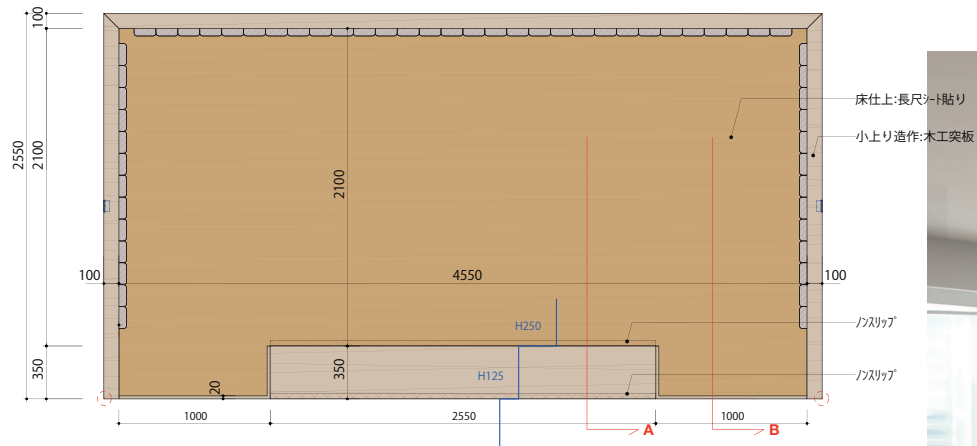


カフェ小上がりスペース平面図 S=1/50

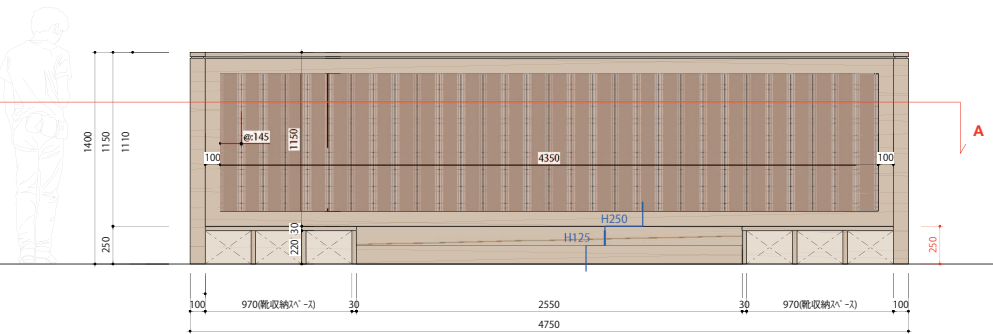

カフェ小上がりスペース側面図 S=1/50






- 各諸室の機能にあわせ、適切な場所にサインを配置します。
- 幅広い利用者に対応できるよう日本語表記とピクトを主としたわかりやすい表示とします

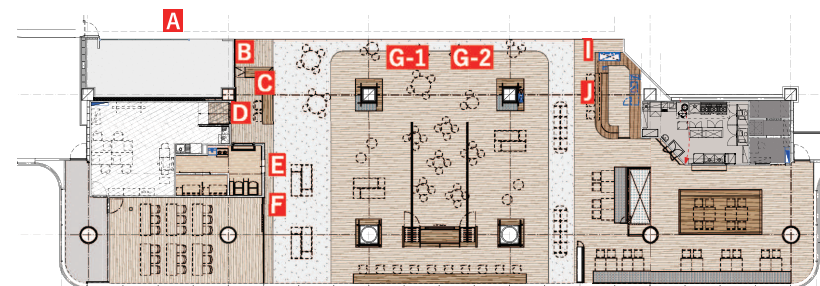

A	ギャラリースペースサイン	B	インフォメーションサイン (左)	C	インフォメーションサイン (右)	D	管理事務所サイン
寸法	W841*H150	寸法	□□ H125 全体 W1205	寸法	W688*H100	寸法	W228*H40
仕様	CS シート貼 (白)	仕様	t57ｸﾘｰﾙ切文字 (□□ :ｶｰﾀﾞ確認 /information: 黒)	仕様	t57ｸﾘｰﾙ切文字 (黒)	仕様	CS シート貼 (黒)
E	授乳室サイン	F	多目的室サイン	G-1	情報発信サイン (左)	G-2	情報発信サイン (右)
寸法	ピクト: W180*H180*2 文字: W380*H114	寸法	W178*H40	寸法	文字 H40	寸法	文字 H40
仕様	t57ｸﾘｰﾙ切文字 (ピクトCSシート貼白)	仕様	CS シート貼 (白)	仕様	CS シート貼	仕様	CS シート貼
H	柱造作サイン	I	カフェカウンター吊りポスター行燈サイン	J	カフェ吊りメニュー	K	カフェバックヤード
寸法	W*H	寸法	文字 H150	寸法	W470*H420×4 面	寸法	W232*H40
仕様	CS シート貼	仕様	CS シート貼 (黒)	仕様	UVシート貼り	仕様	CS シート貼 (黒)

- 全体的に、温かみのある照明温度で計画
- 多様な用途で利用予定のギャラリースペース、イベントスペースについては調光、調色をその場で可能にする計画に

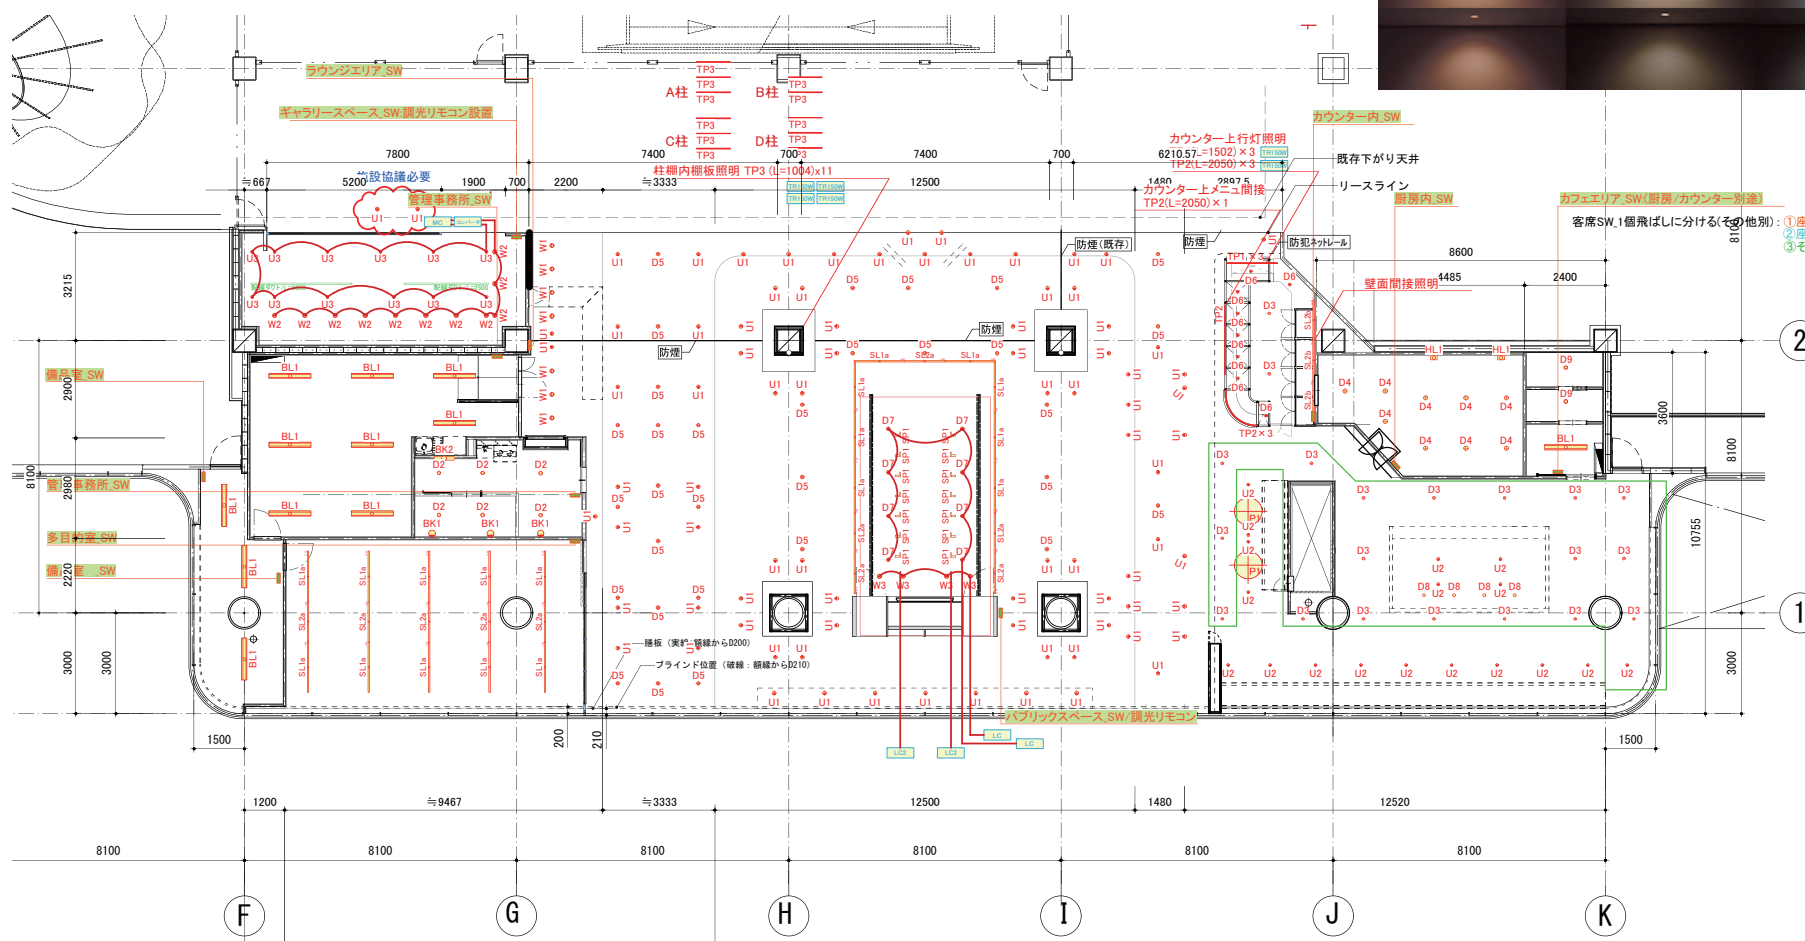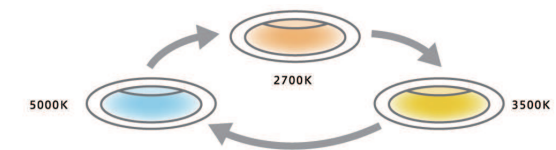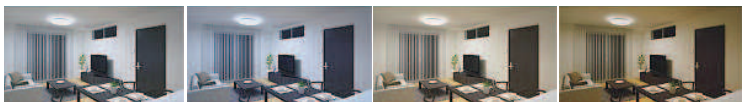

[illegible]