


1階平面図

一級建築士登録第335103号	概原 要介	CODE 2023-015	(仮称) 府中市市民プール整備事業
		DATE 2024.1	
大旗・カジワラ設計共同体			1階平面図
一級建築士事務所 広島県知事登録24(1)1584号	一級建築士登録第348906号	大旗 祥	A1 : 1 : 100 A3 : 1 : 200

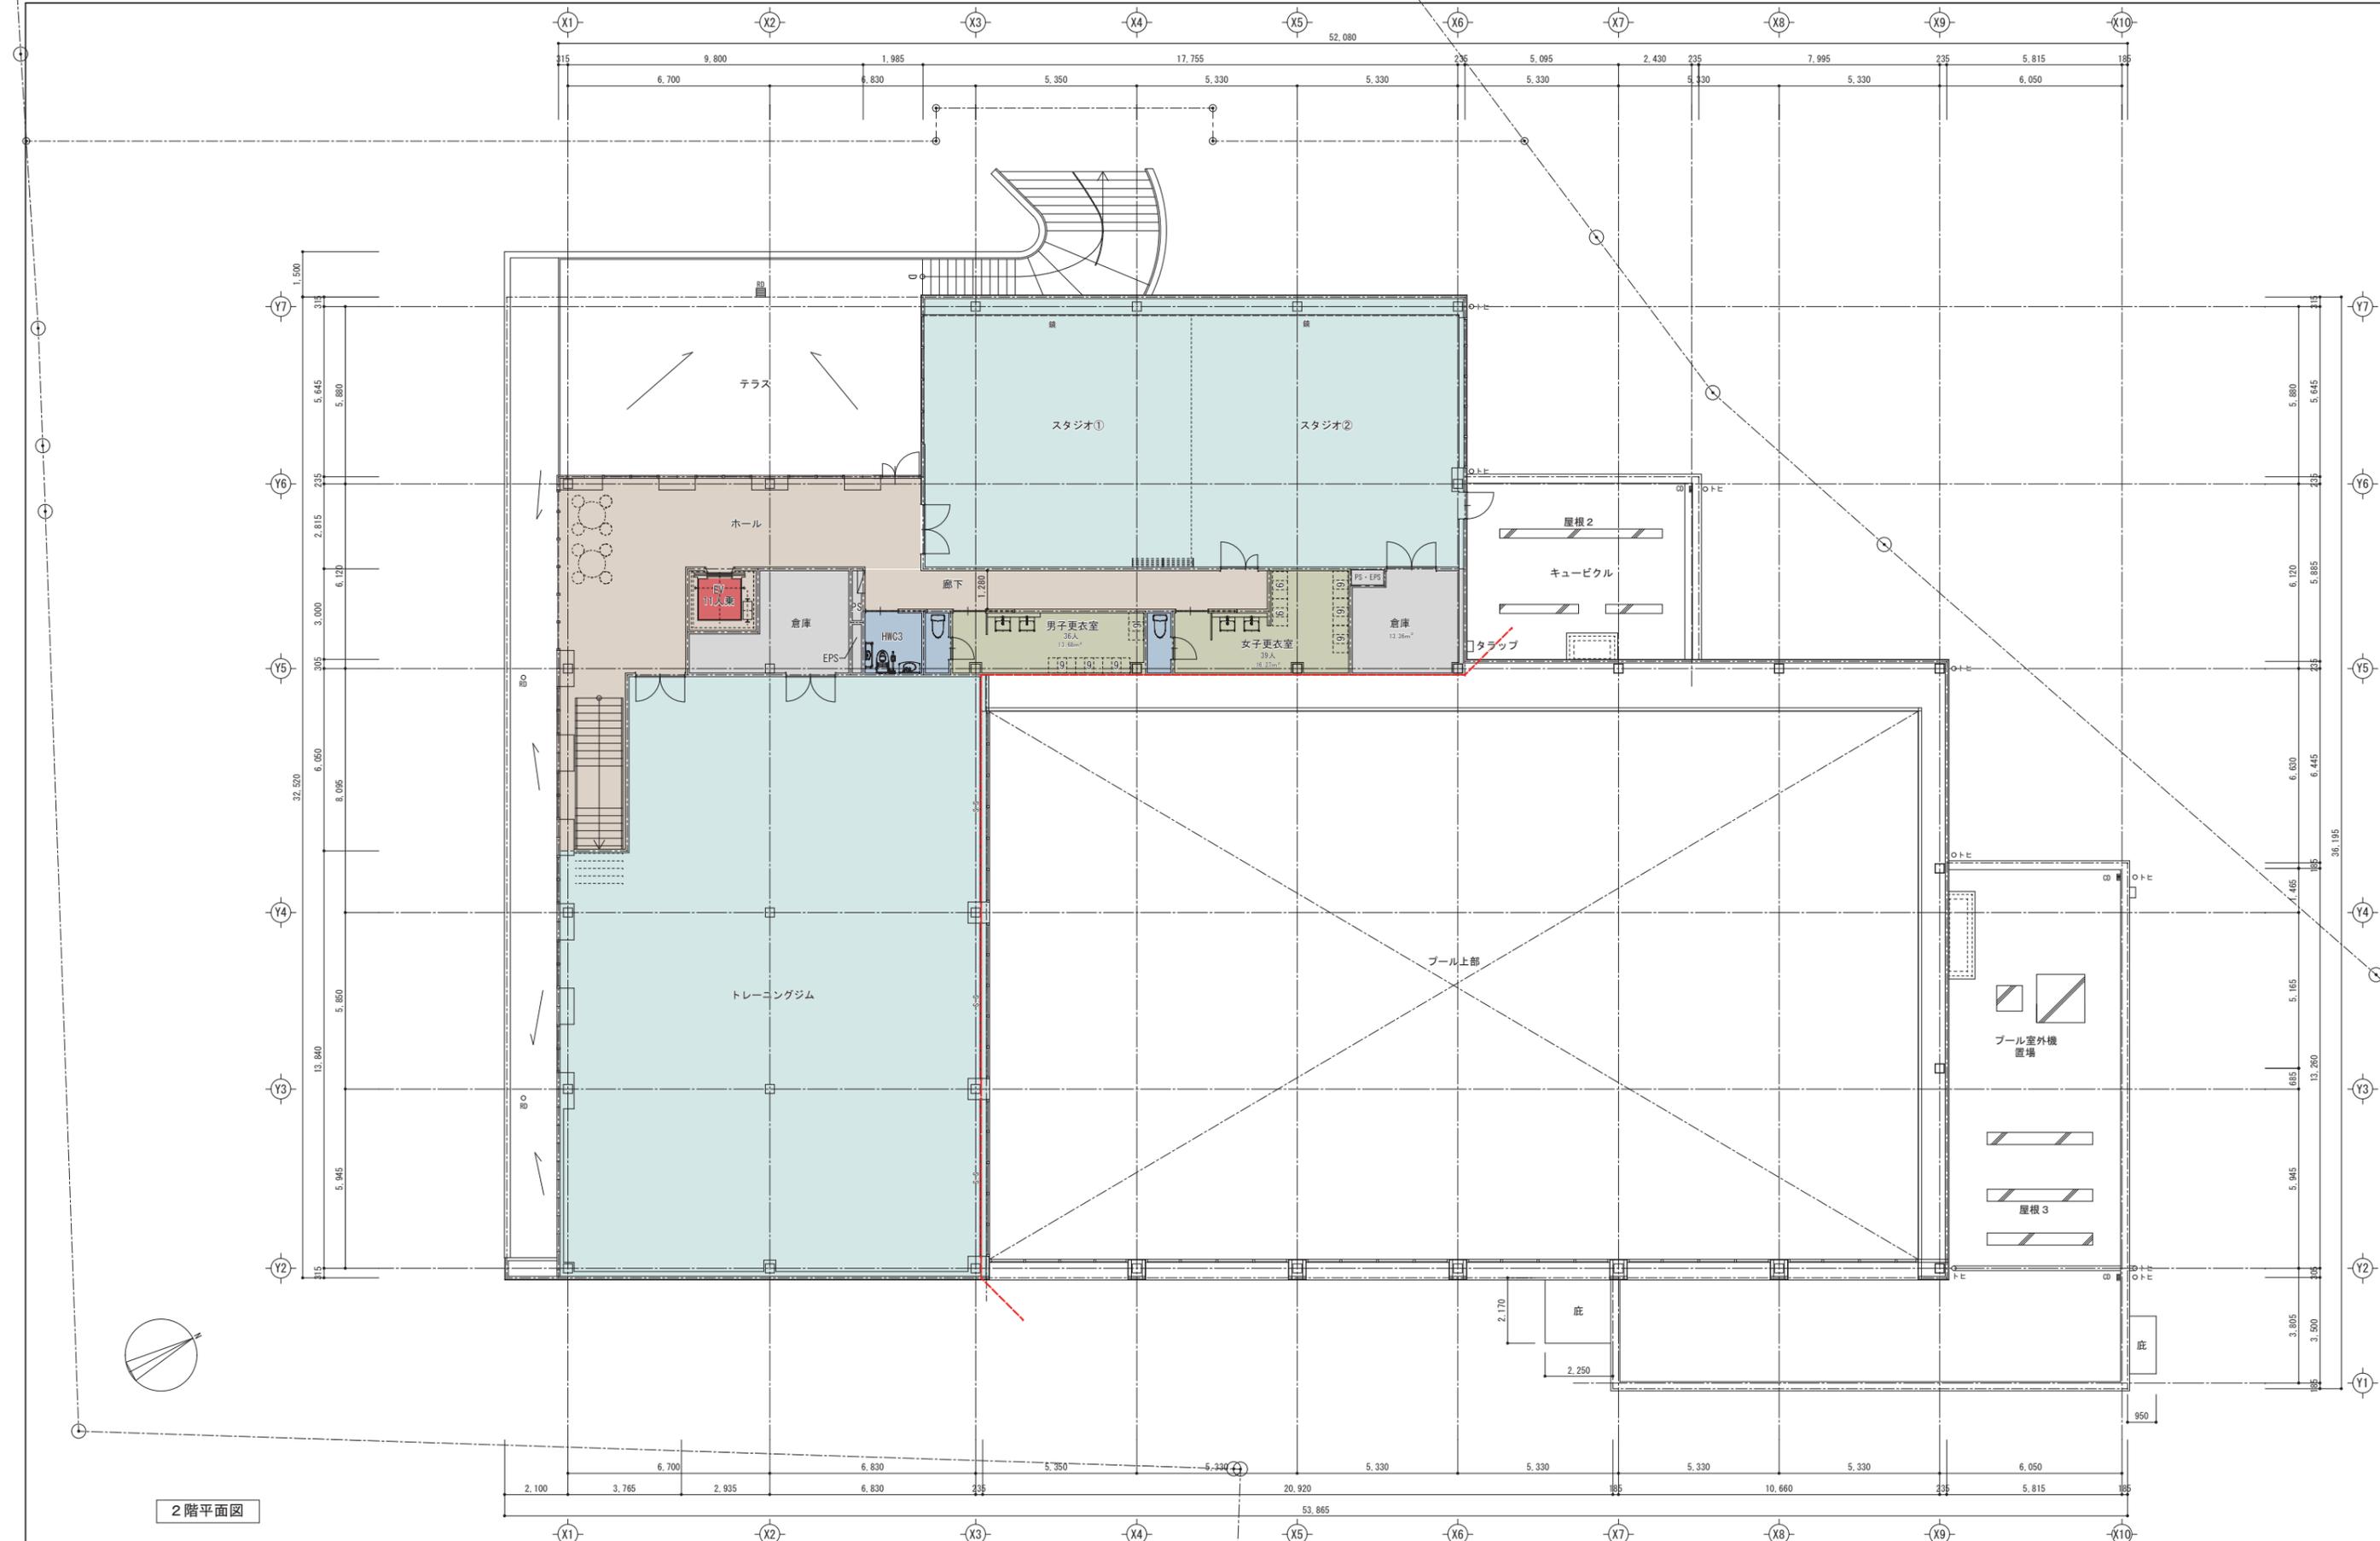

2階平面図

					一級建築士登録第335103号 梶原 要介	CODE 2023-015	(仮称)府中市民プール整備事業	意	
							DATE 2024.1		2階平面図
大旗・カジワラ設計共同体							一級建築士登録第348906号 大旗 祥	A1 : 1 : 100 A3 : 1 : 200	16