図面番号	1／1	縮 尺	図示
工　種	府川元町14号線舗装補修工事		
種　別	平面図・構造図・展開図・横断面図	番号	1／1
路線河川名	市道　府川元町14号線		
工事箇所	府中市府川町		
府　中　市			

注）A3印刷の場合、縮尺は図示の1/2とする。

平面図
S=1:1000

横断面図
S=1:50

A箇所

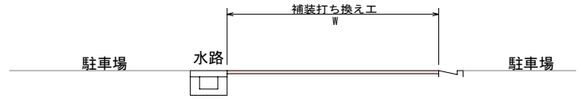

構造図
S=1:10

アスファル舗装工（打換え）

A箇所

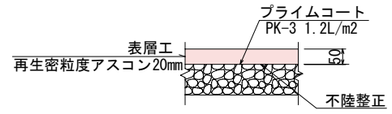

B、C箇所

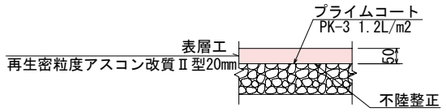

舗装工展開図
距離=1:500
幅=1:100

C箇所

B箇所

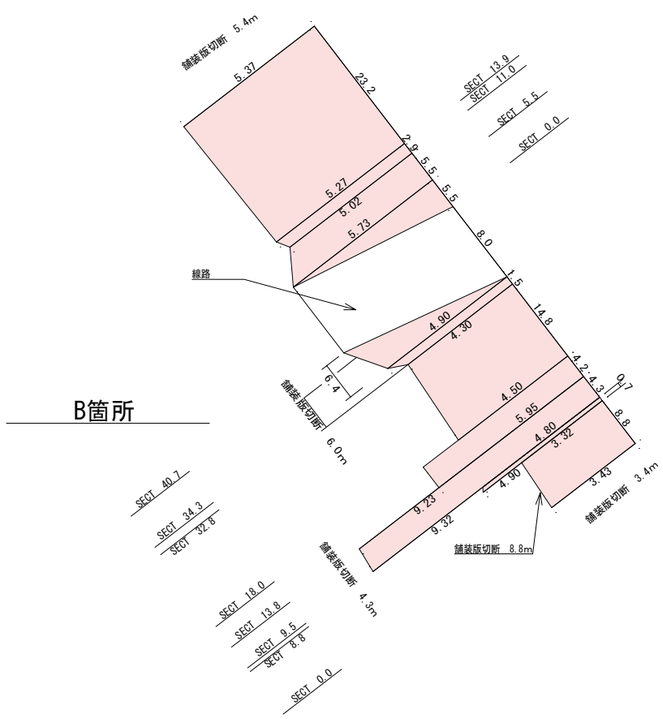

A箇所

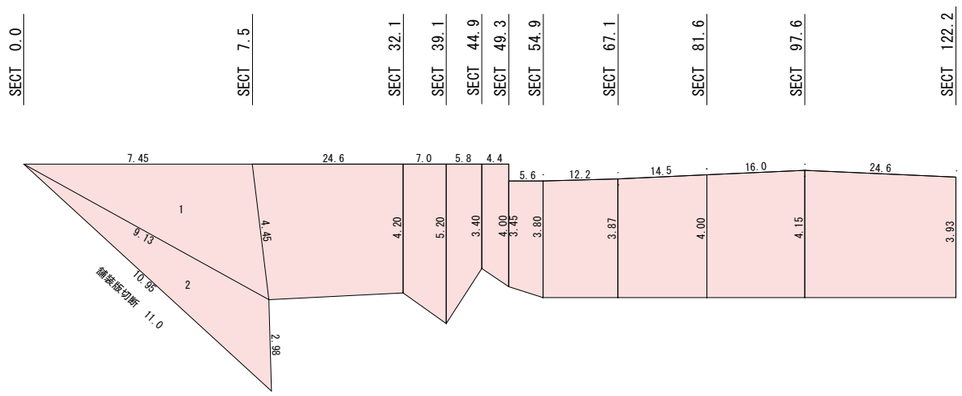

※ 本図面は、現地での簡易な計測に基づき作成したものであり、施工面積及び施工範囲は、施工前に現地を計測のうえ監督職員と協議すること。