



図面番号	1 / 4	縮尺	H=1:2000 V=1:200
工種	府中上下線外3線除草業務		
種別	展開図	番	号
路線名	府中上下線		
工事箇所	府中市斗升町外		
府中市			

県道府中上下線
NO. 0 ~ NO. 28

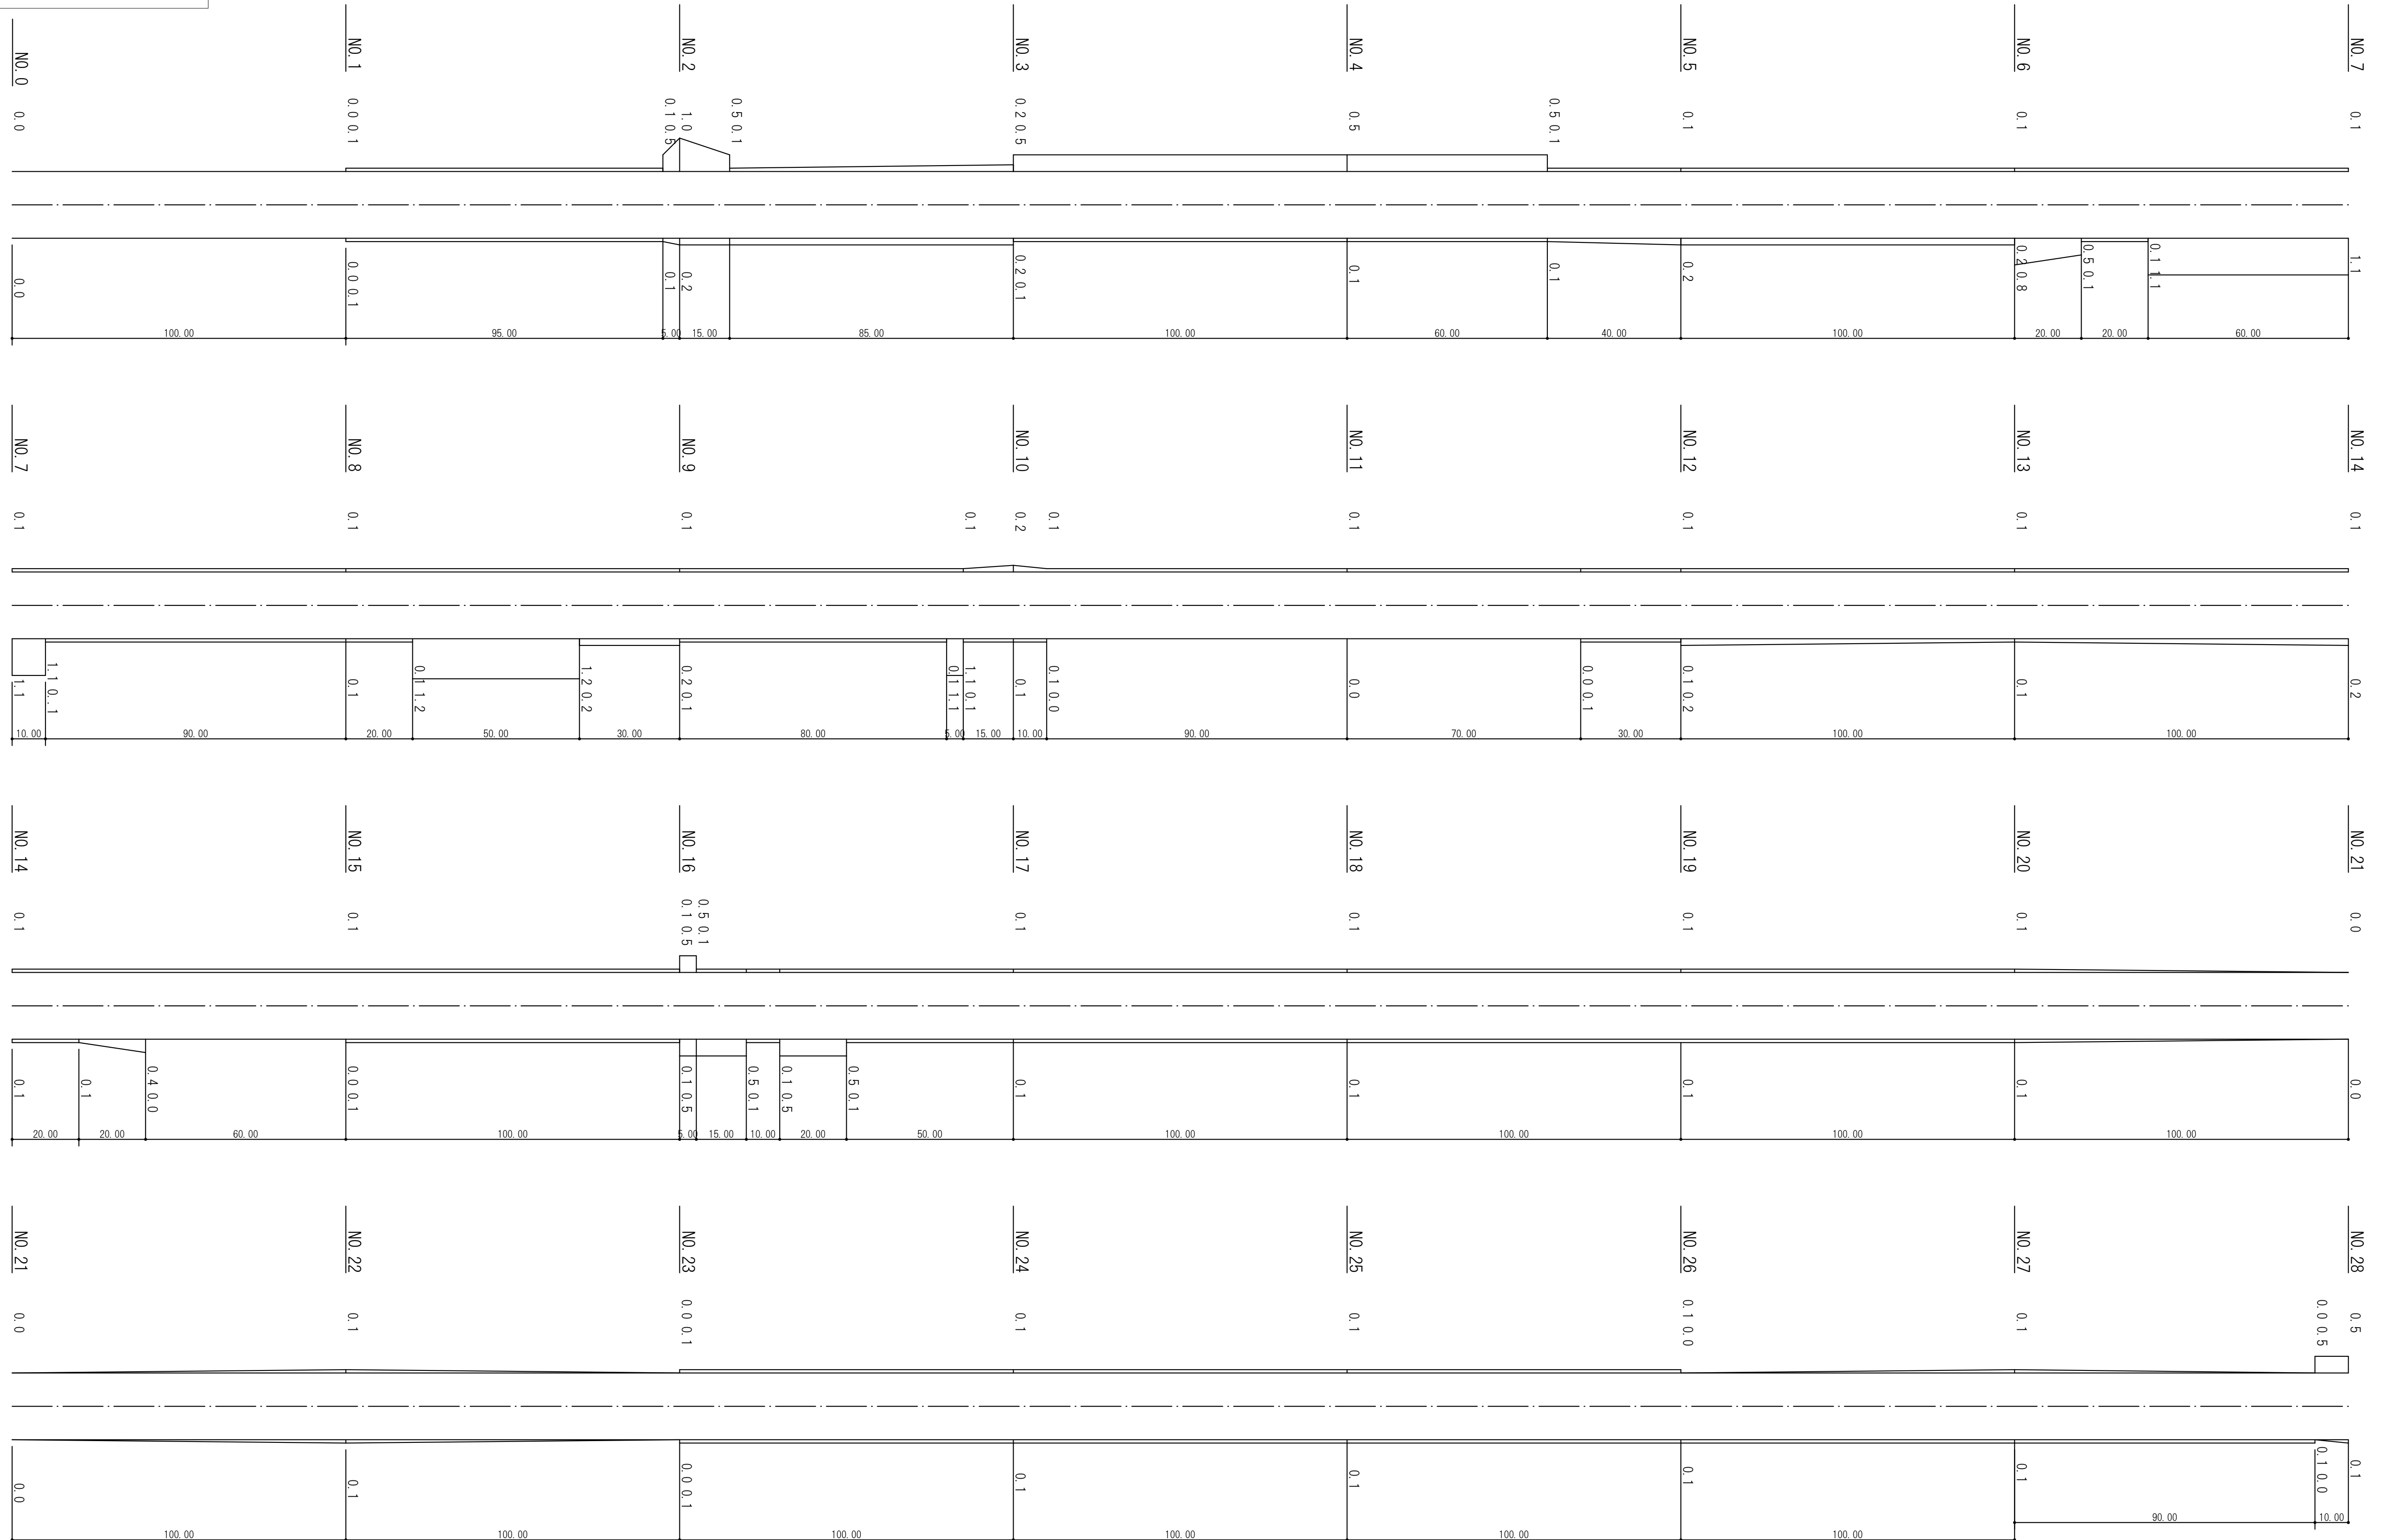


図面番号	2 / 4	縮尺	H=1:2000 V=1:200
工種	府中上下線外3線除草業務		
種別	展開図	番	
路線名	府中上下線		
工事箇所	府中市斗升町外		

県道府中上下線
NO. 28~NO. 56

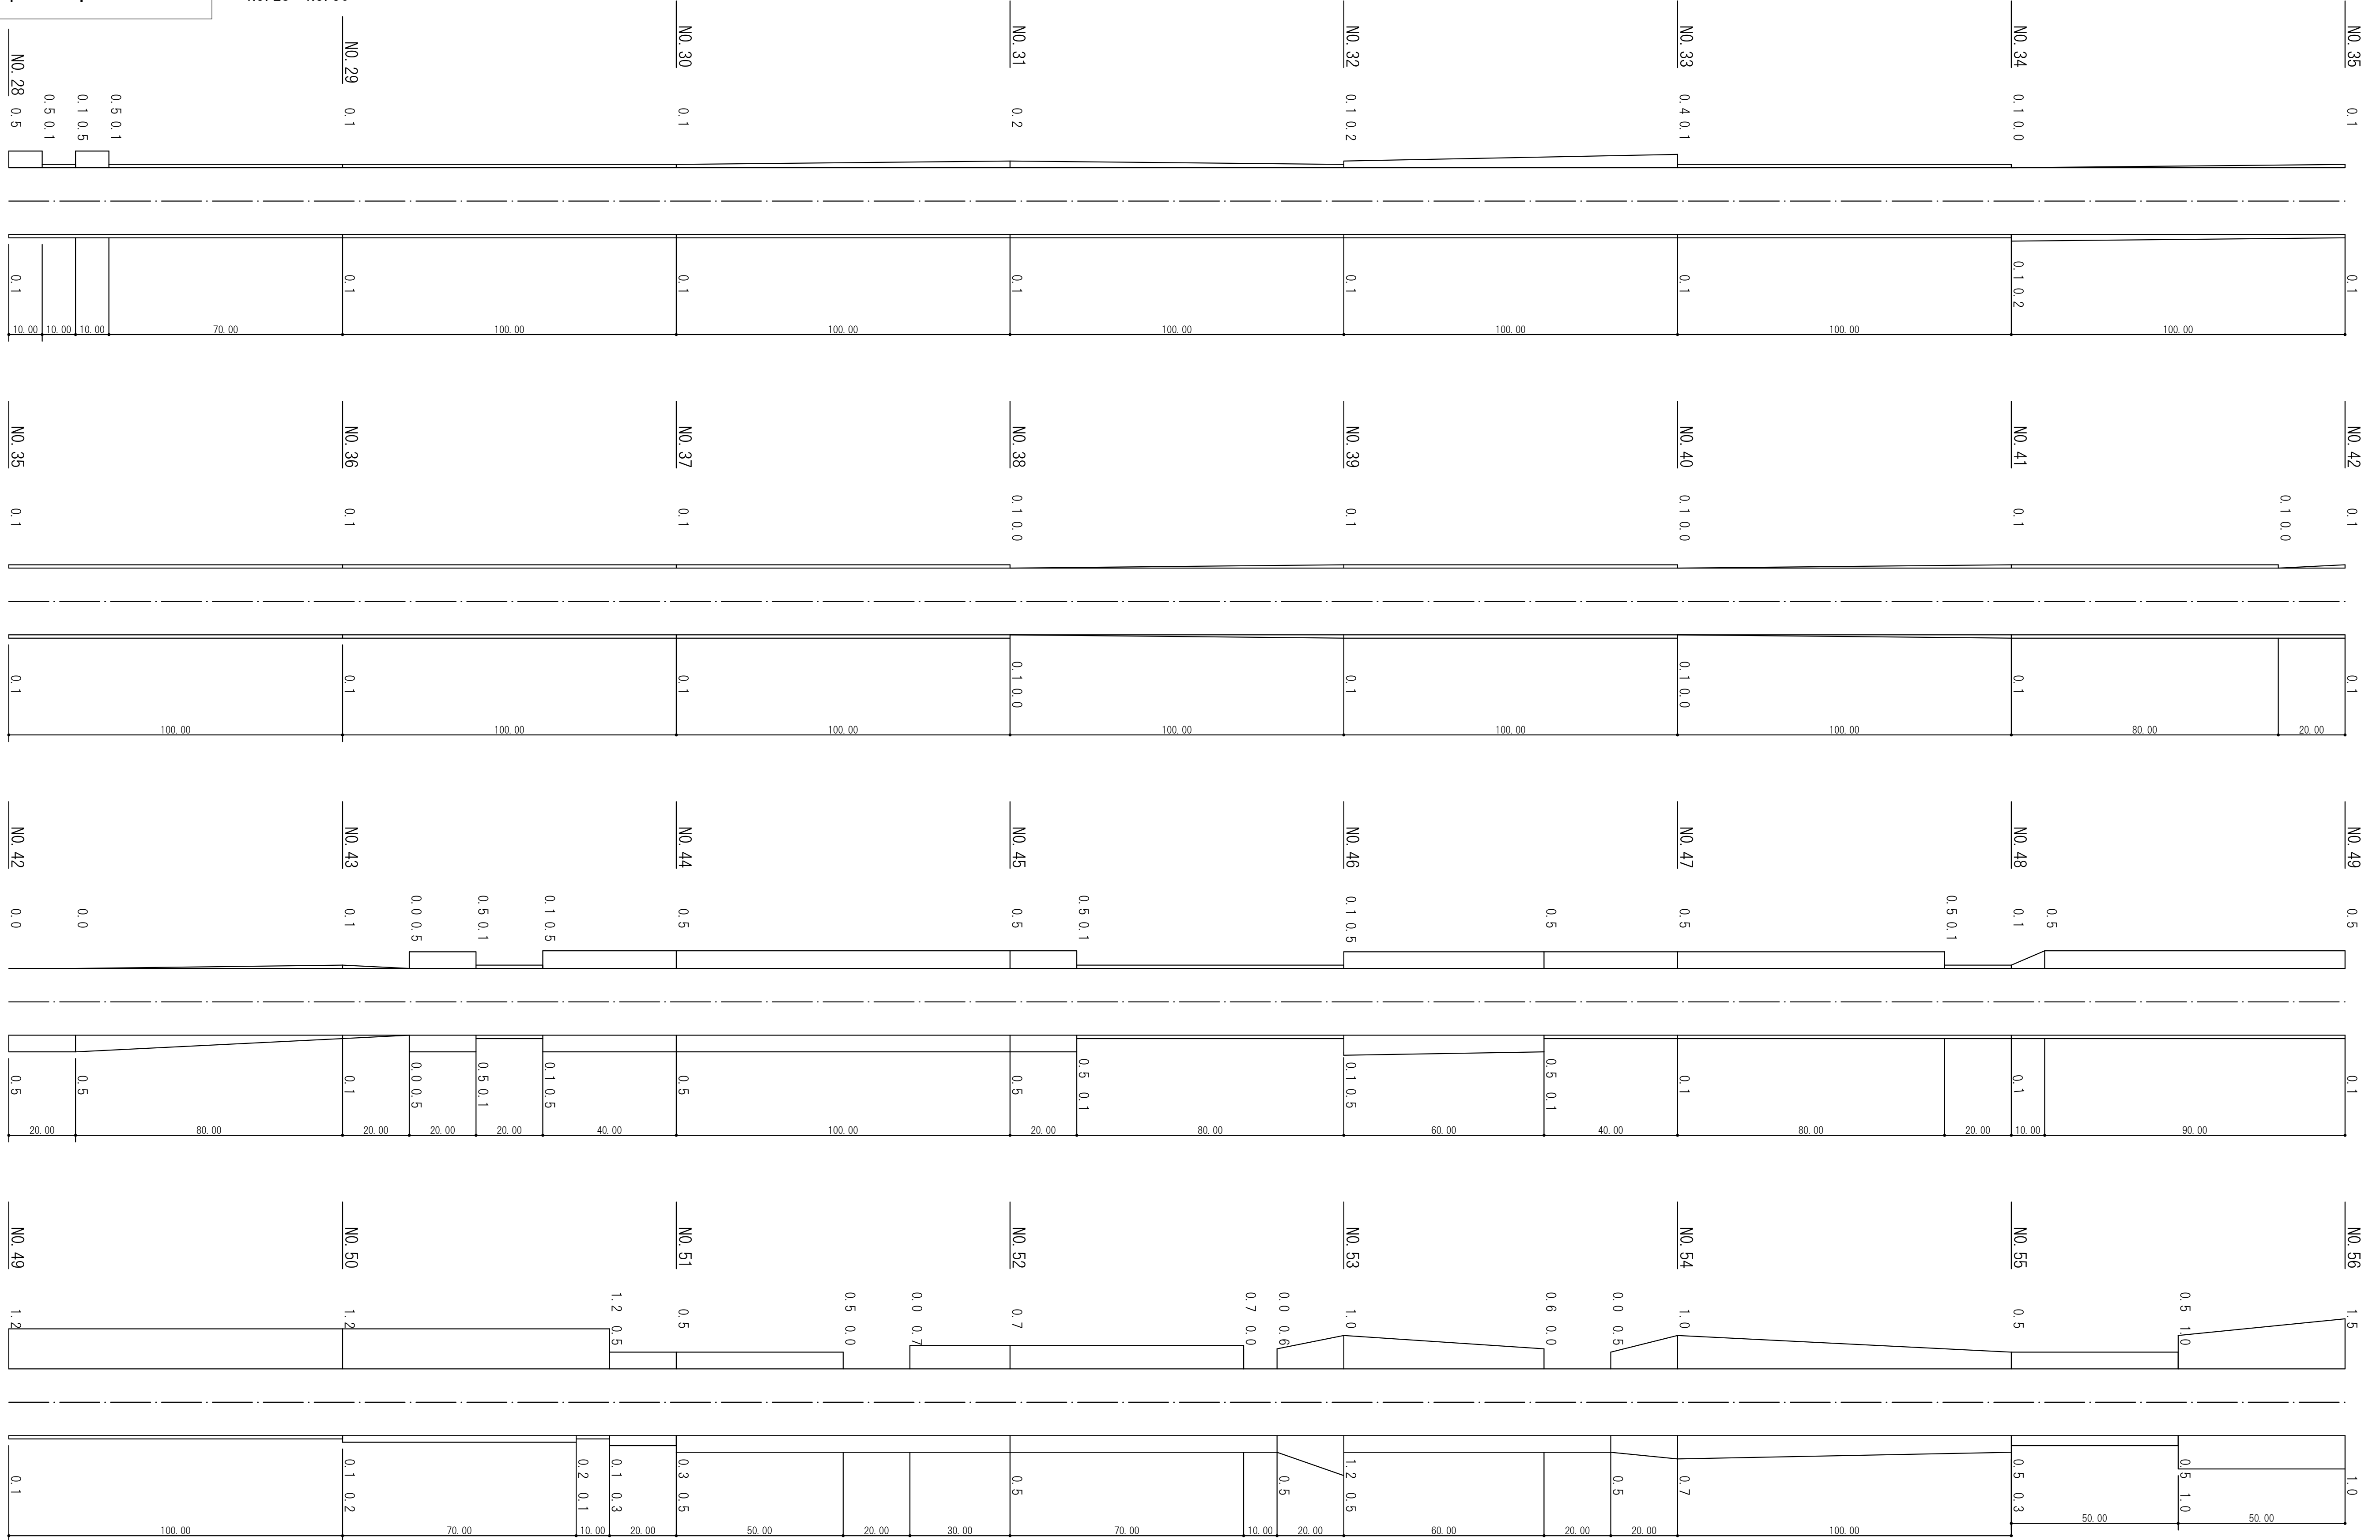


図面番号	3 / 4	縮尺	H=1:2000 V=1:200
工種	府中上下線外3線除草業務		
種別	展開図	番号	
路線名	府中上下線		
工事箇所	府中市斗升町外		

県道府中上下線
NO. 56~NO. 84

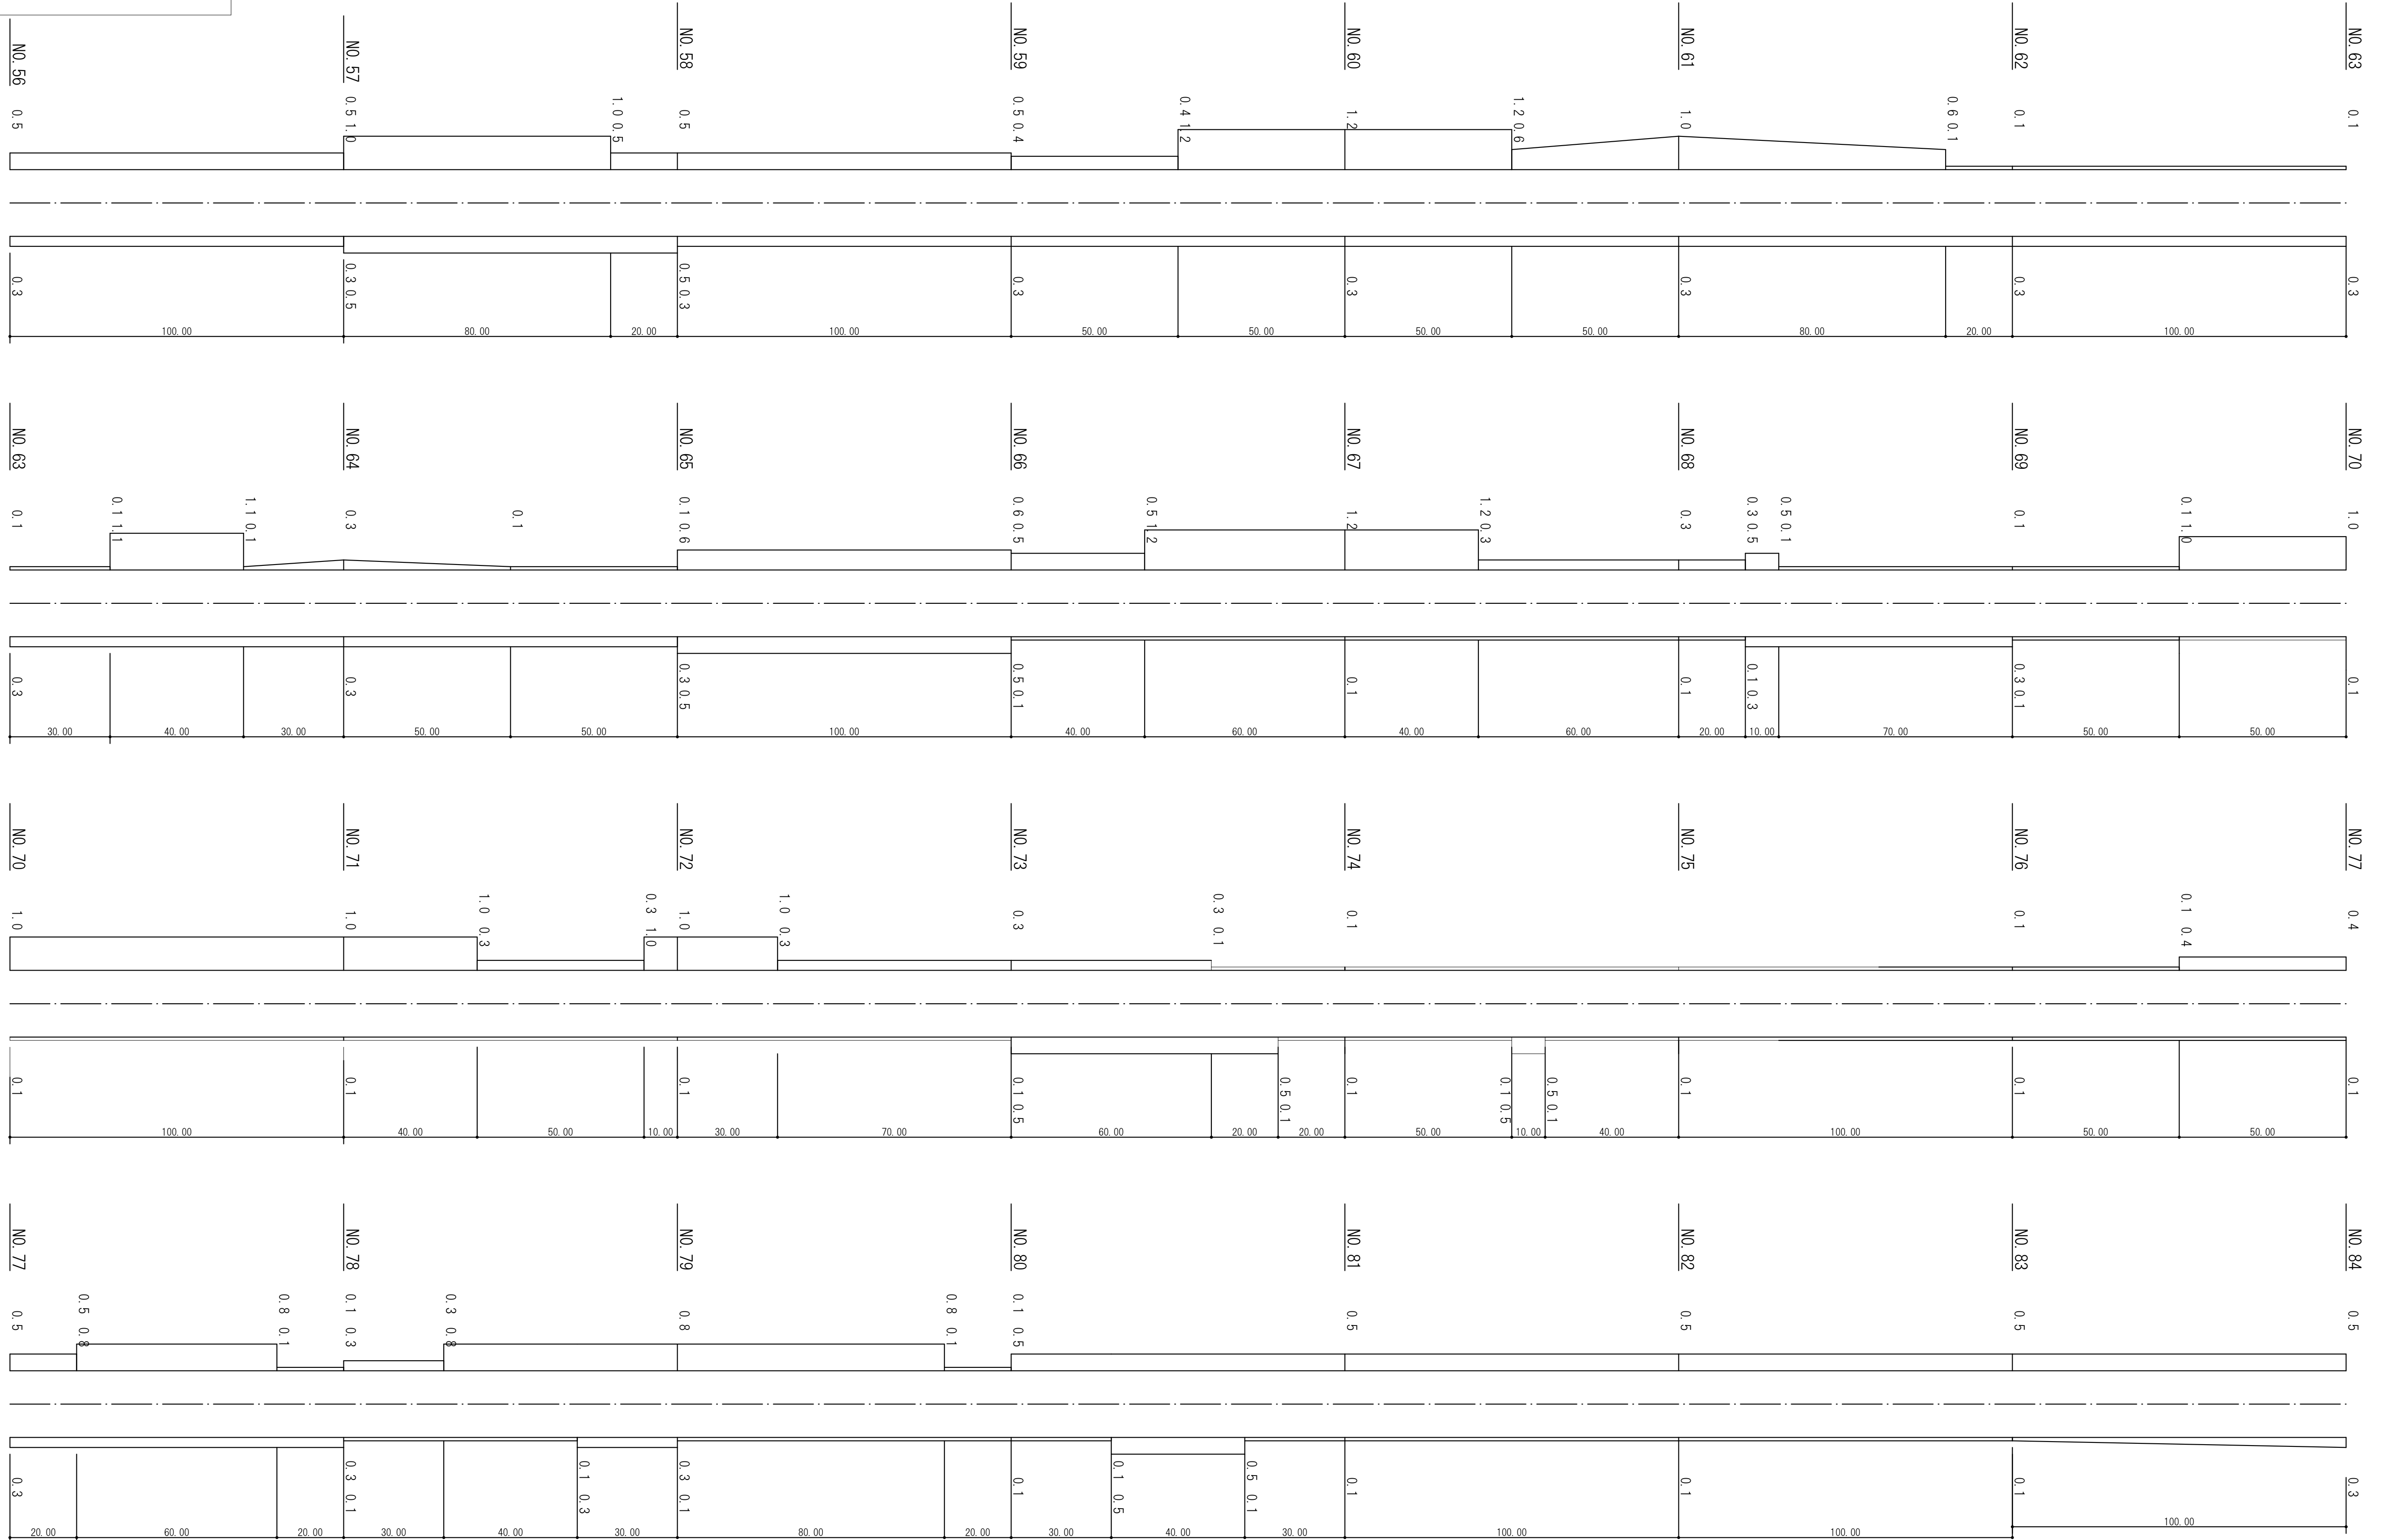


図面番号	4 / 4	縮尺	H=1:2000 V=1:200
工種	府中上下線外3線除草業務		
種別	展開図	番号	
路線名	府中上下線		
工事箇所	府中市斗升町外		
	府中市		

県道府中上下線
NO. 84~NO. 91+50

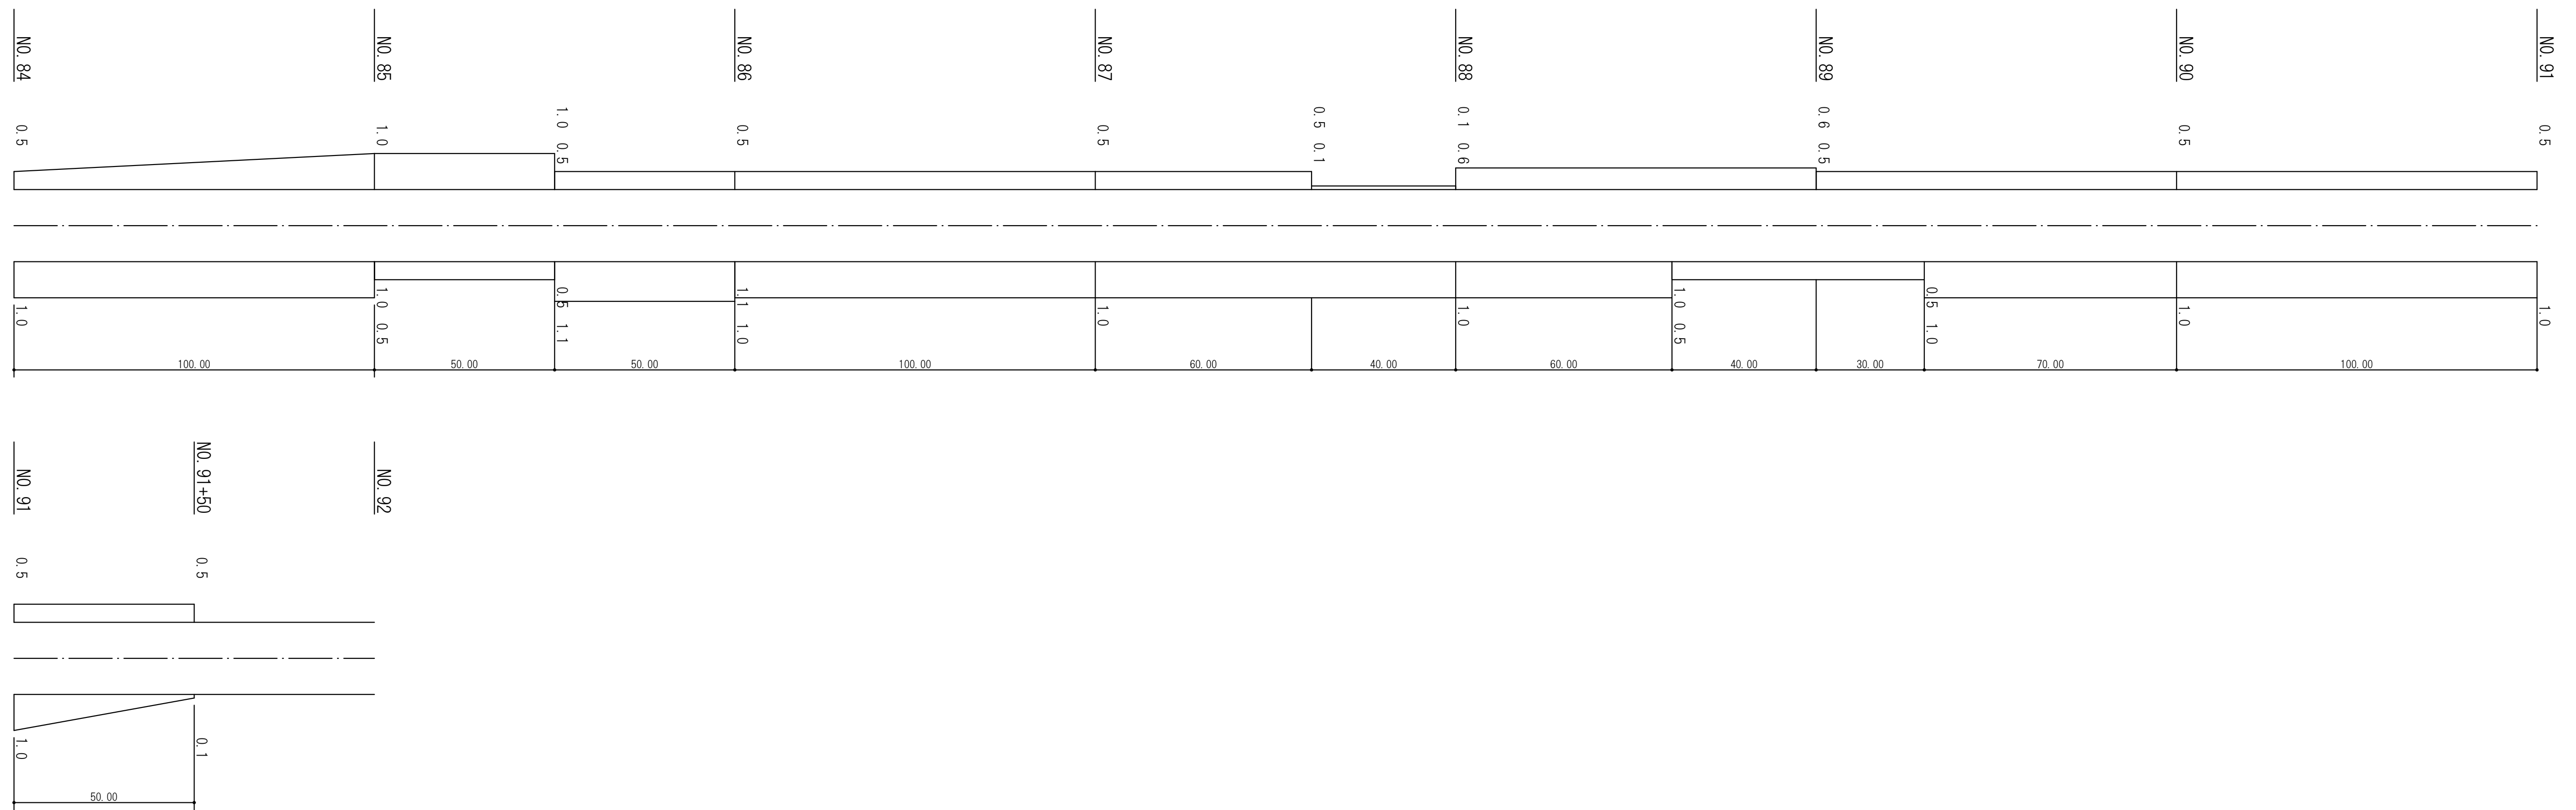


図面番号	1 / 2	縮尺	H=1:2000 V=1:200
工種	府中上下線外3線除草業務		
種別	展開図	番号	
路線名	府中世羅三和線		
工事箇所	府中市斗升町外		
府中市			

県道府中世羅三和線
NO. 0~NO. 28

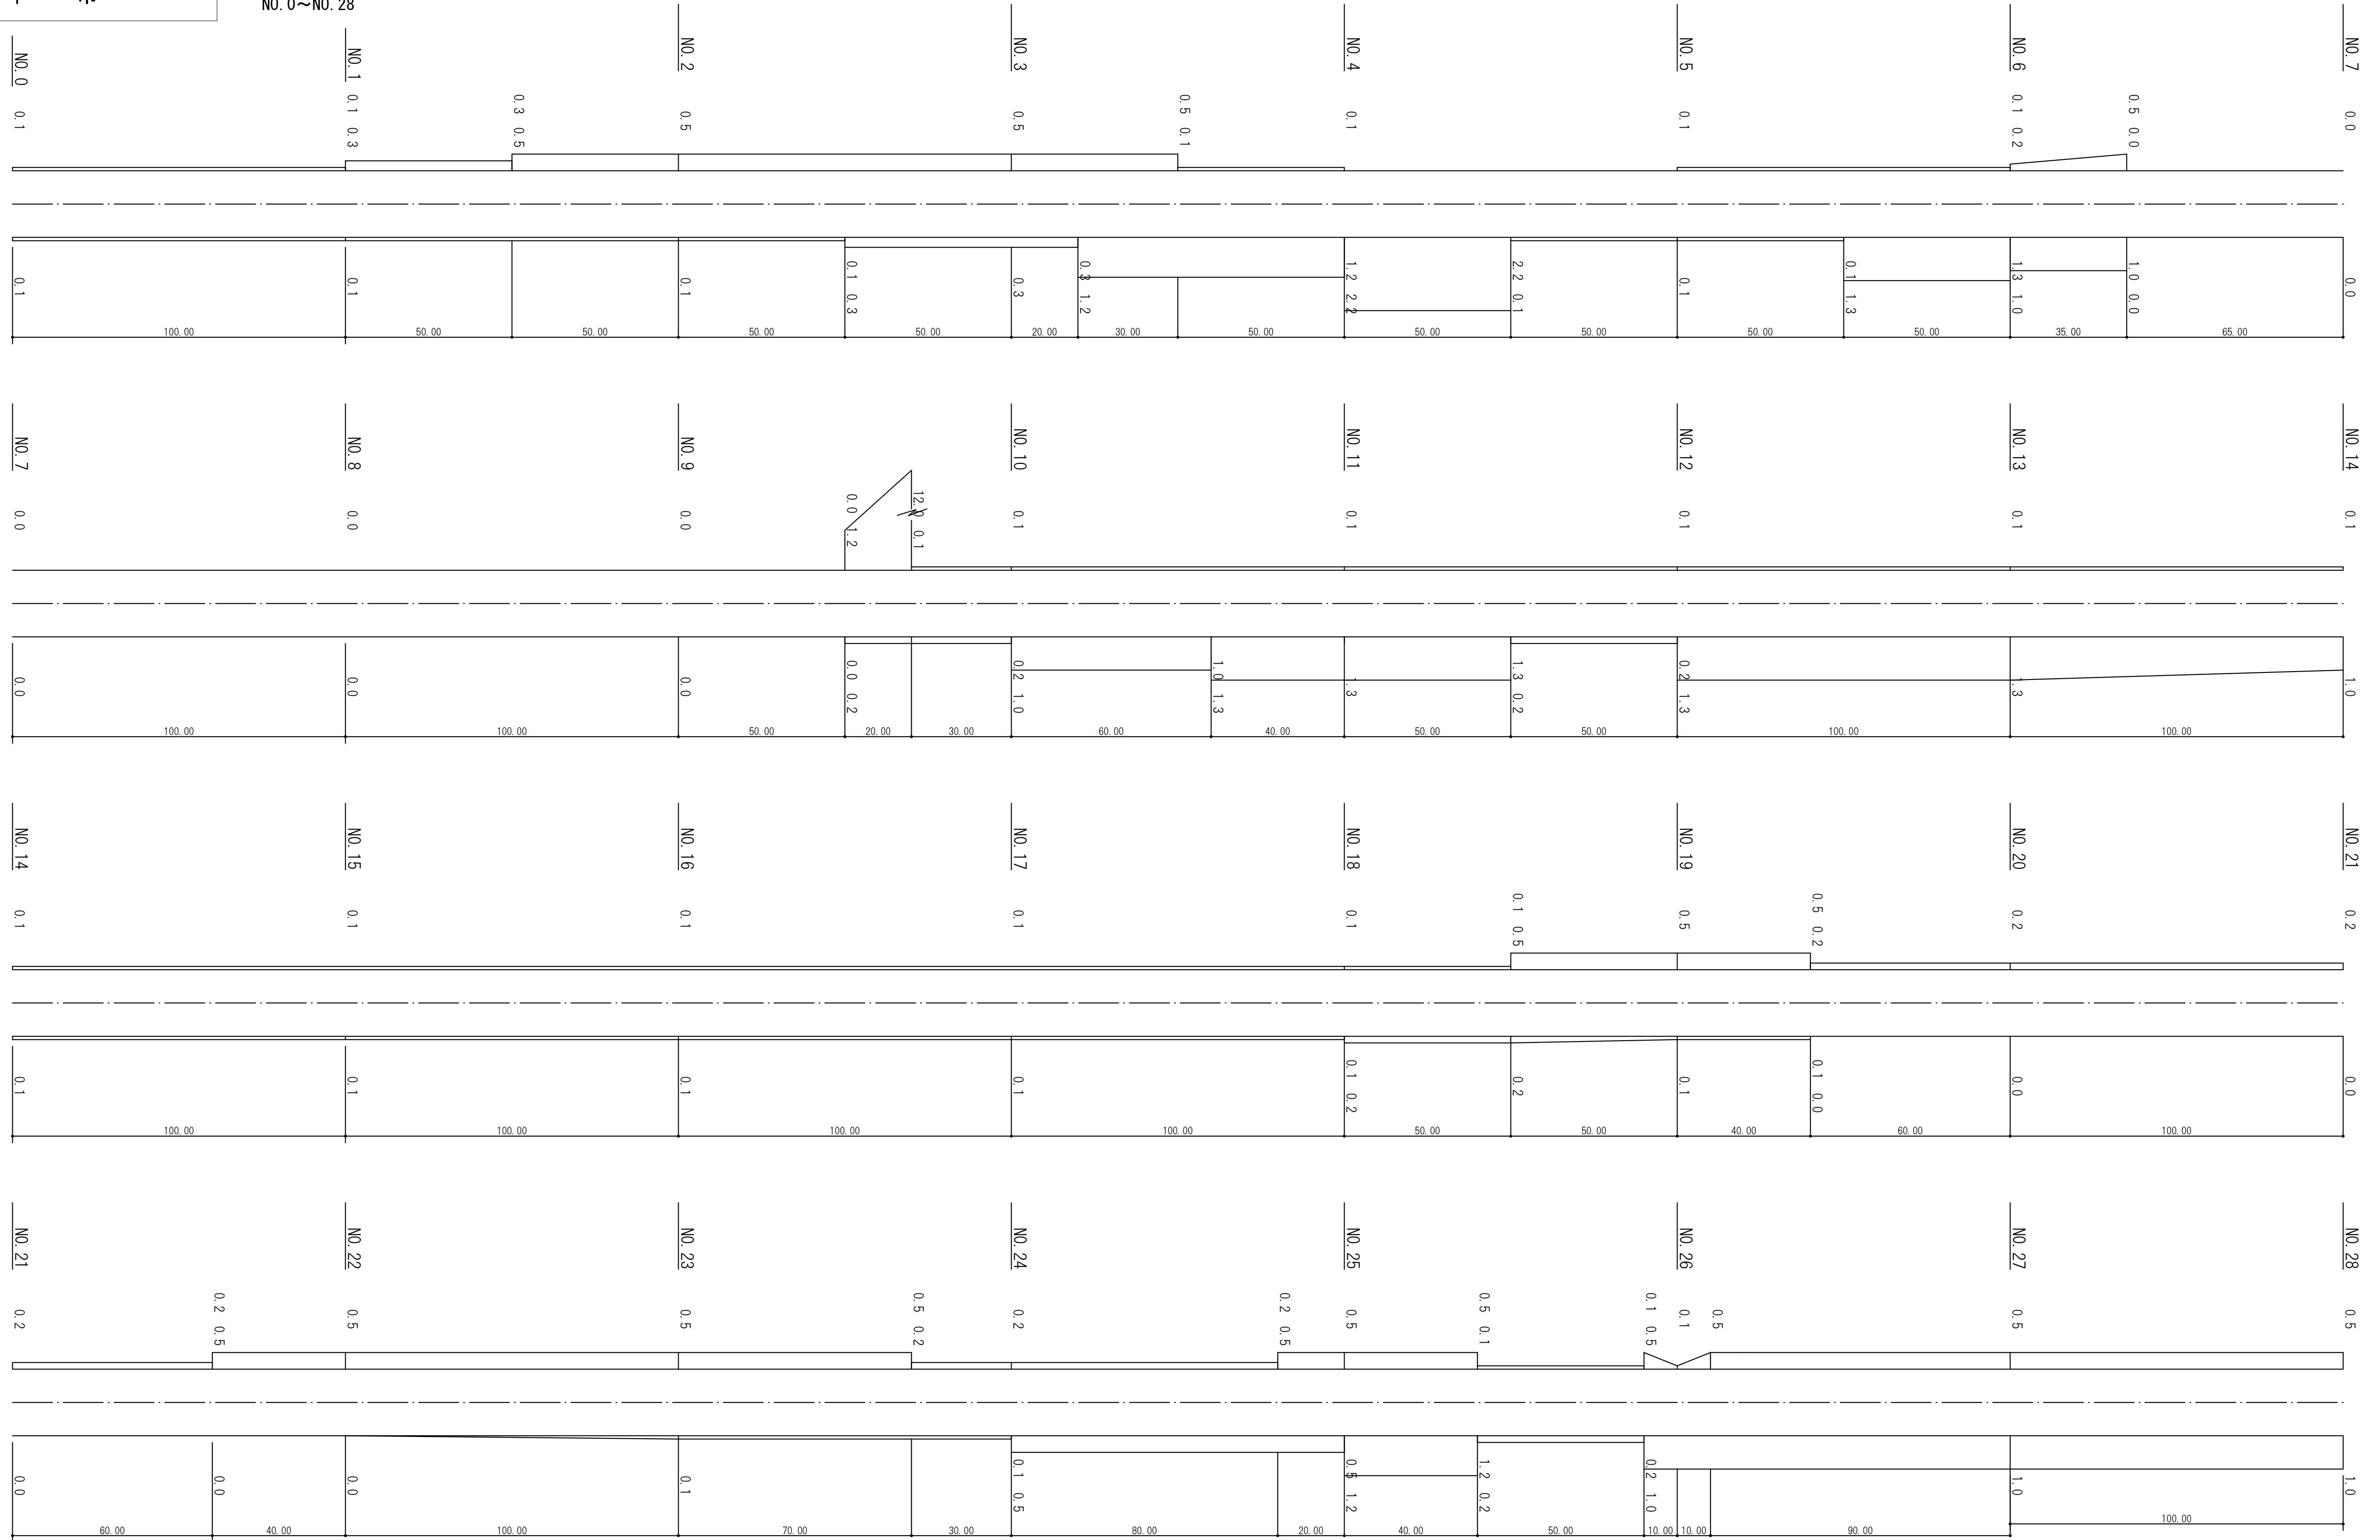


図面番号	2 / 2	縮尺	H=1:2000 V=1:200
工種	府中上下線外3線除草業務		
種別	展開図	番号	
路線名	矢多田阿字線		
工事箇所	府中市斗升町外		
	府中市		

県道矢多田阿字線
NO. 28~NO. 31+50

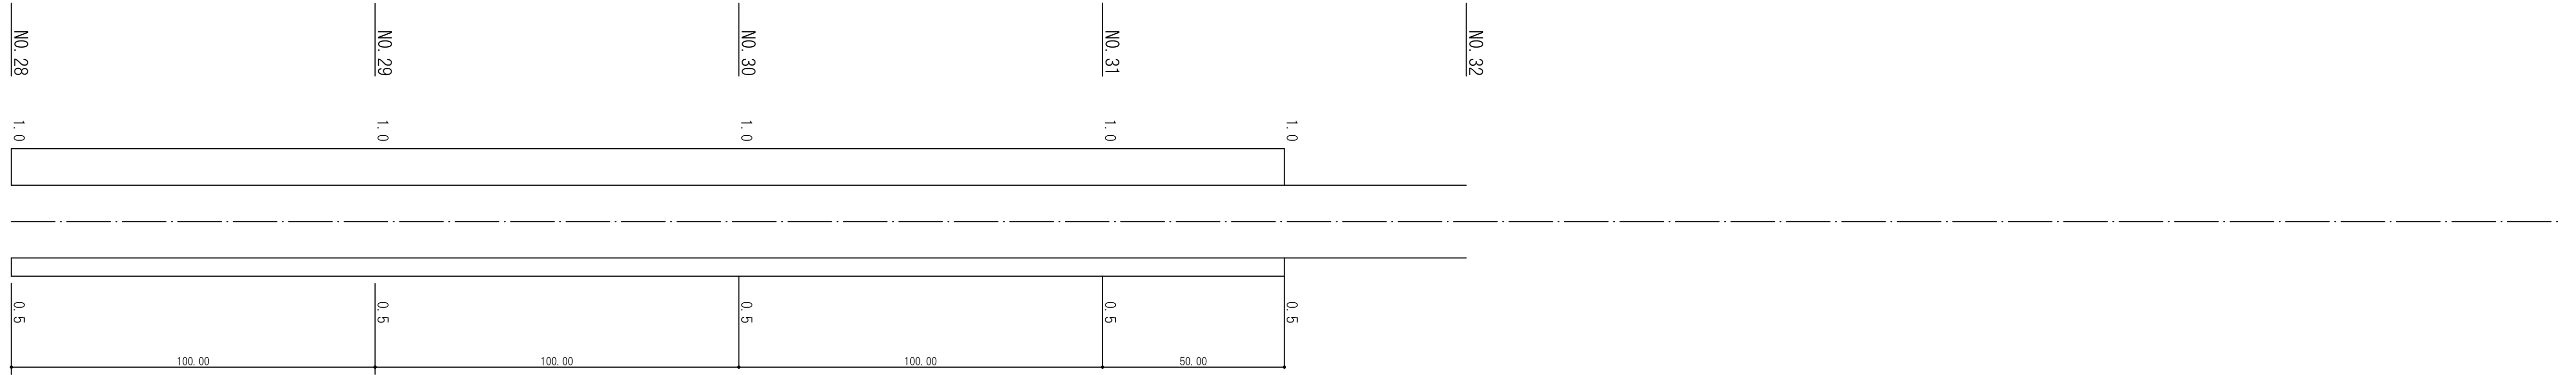


図面番号	1 / 2	縮尺	H=1:2000 V=1:200
工種	府中上下線外3線除草業務		
種別	展開図	番号	
路線名	金丸市場線		
工事箇所	府中市斗升町外		
	府中市		

県道金丸市場線
NO. 0~NO. 28

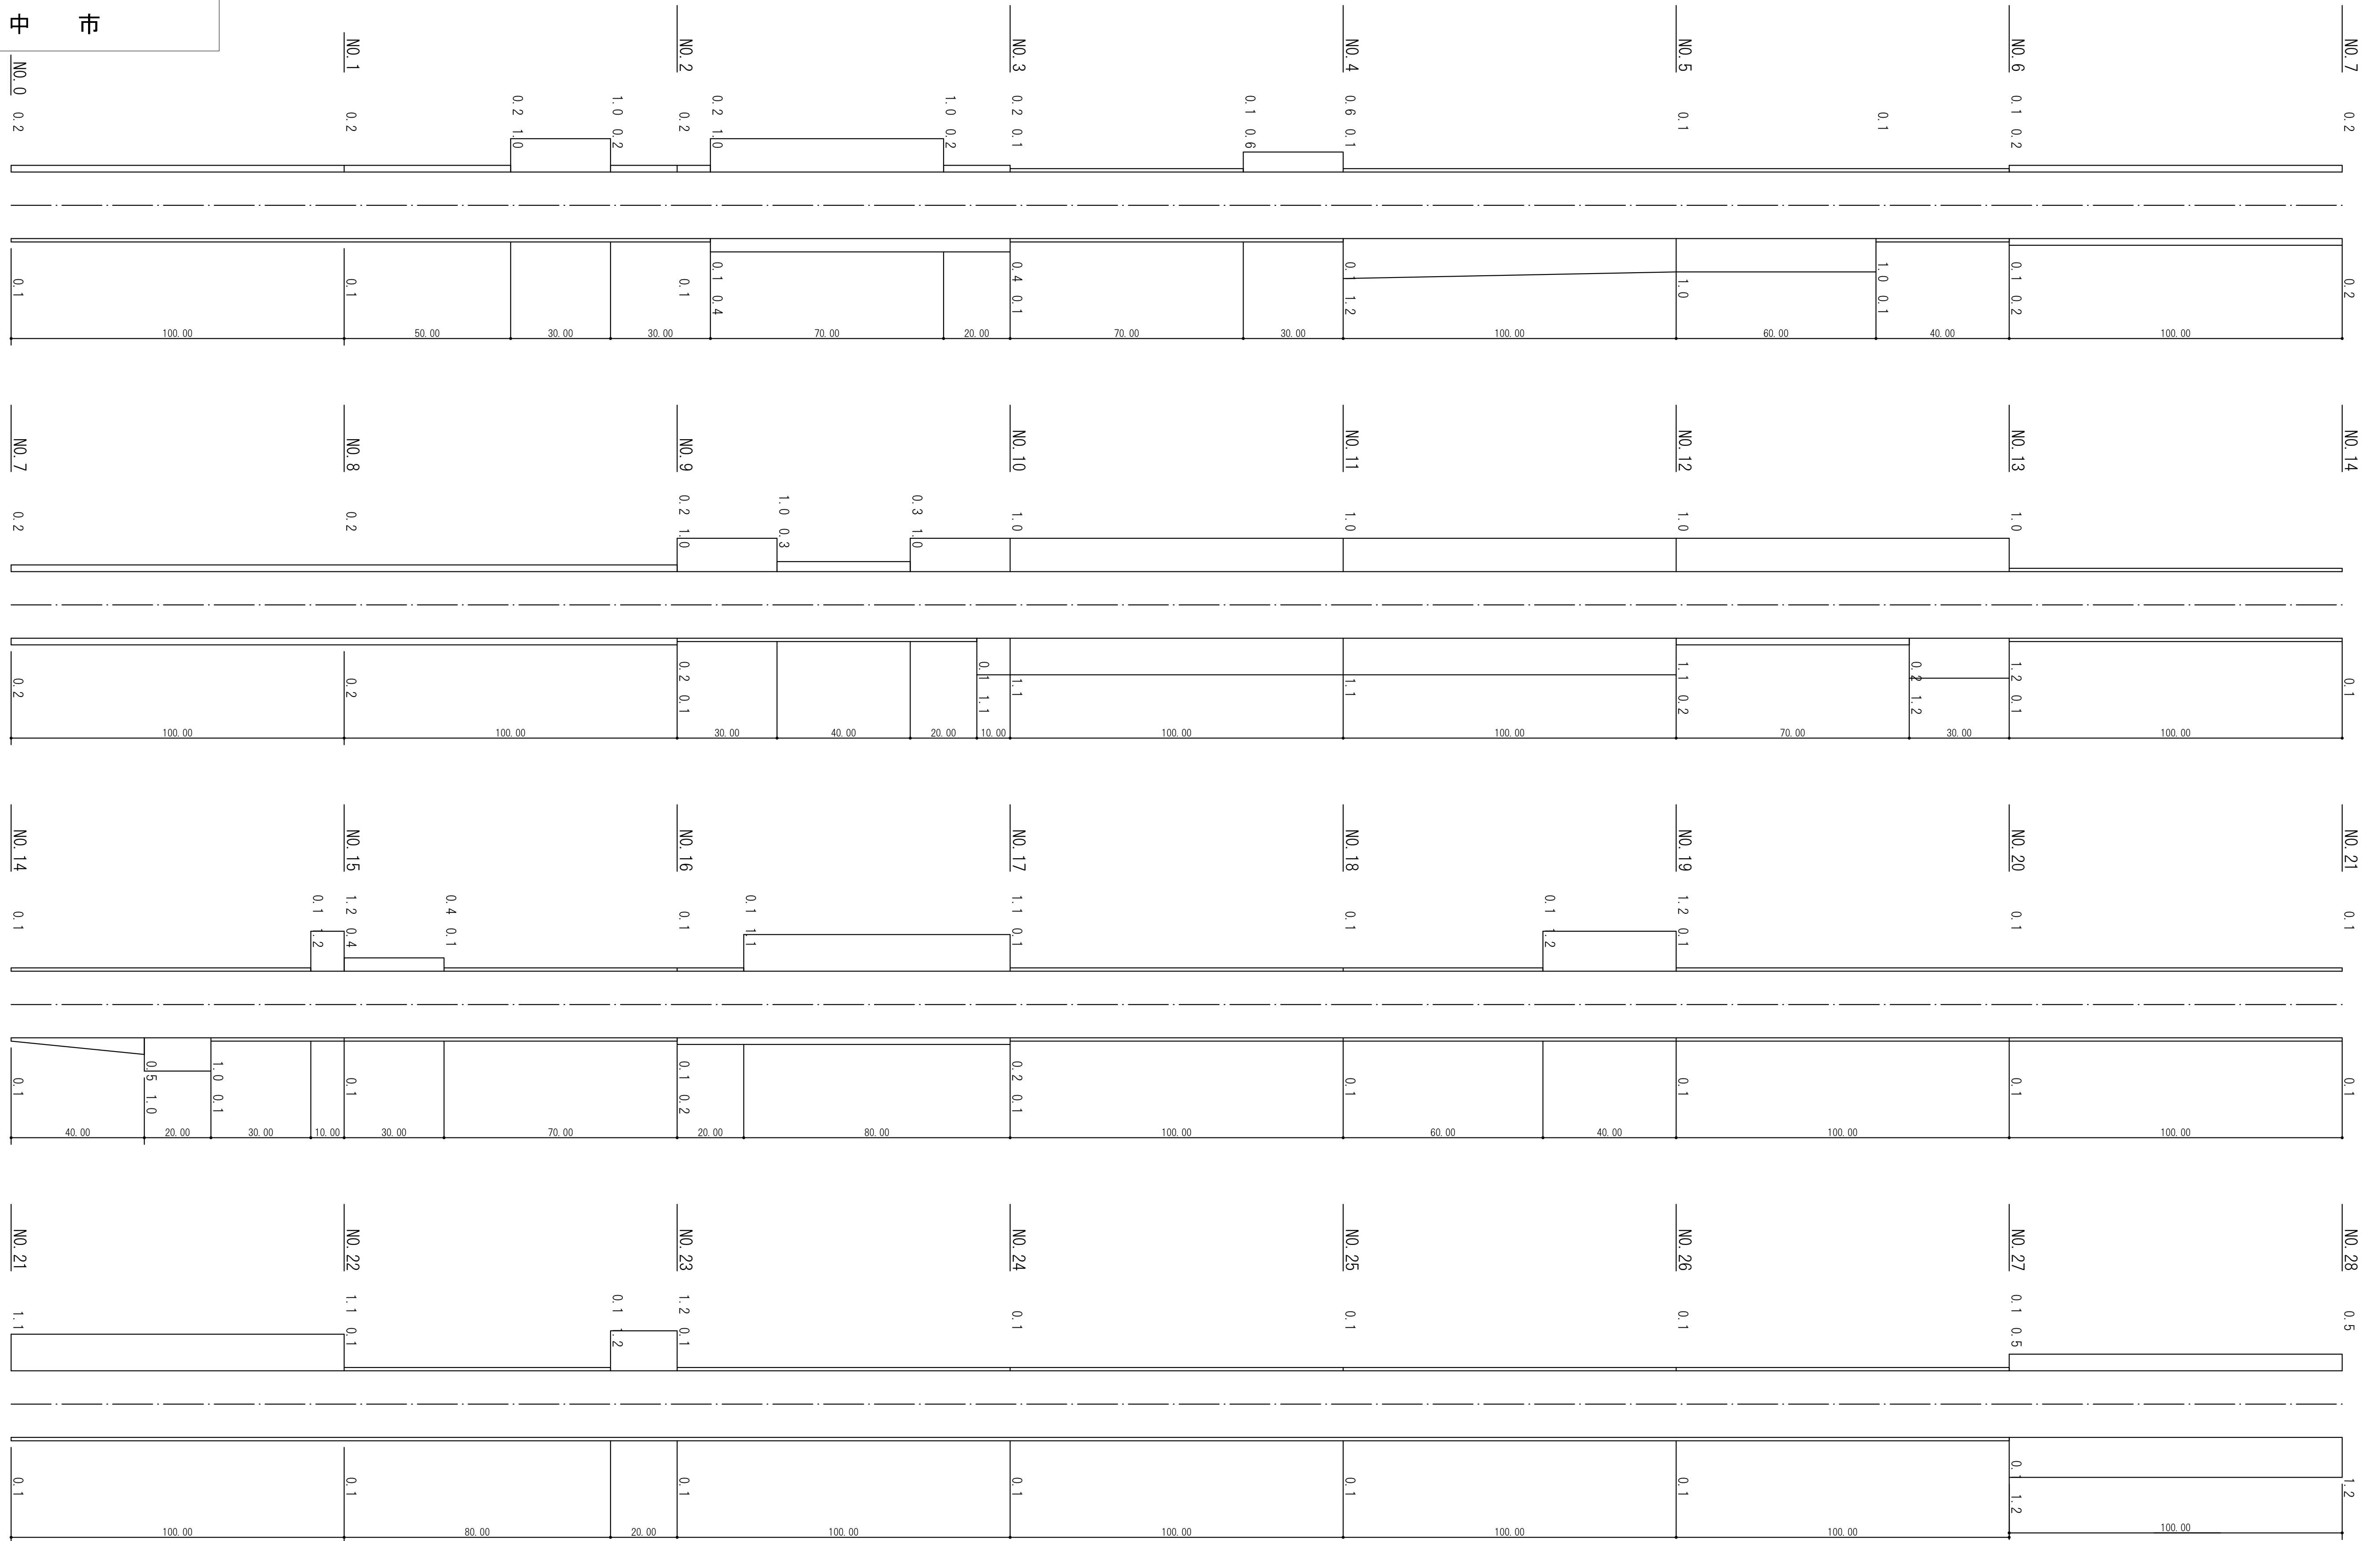

図面番号	2 / 2	縮尺	H=1:2000 V=1:200
工種	府中上下線外3線除草業務		
種別	展開図	番号	
路線名	金丸市場線		
工事箇所	府中市斗升町外		
	府中市		

県道金丸市場線
 NO. 28~NO. 33+70
 新道部分
 NO. 0~NO. 4+38.0

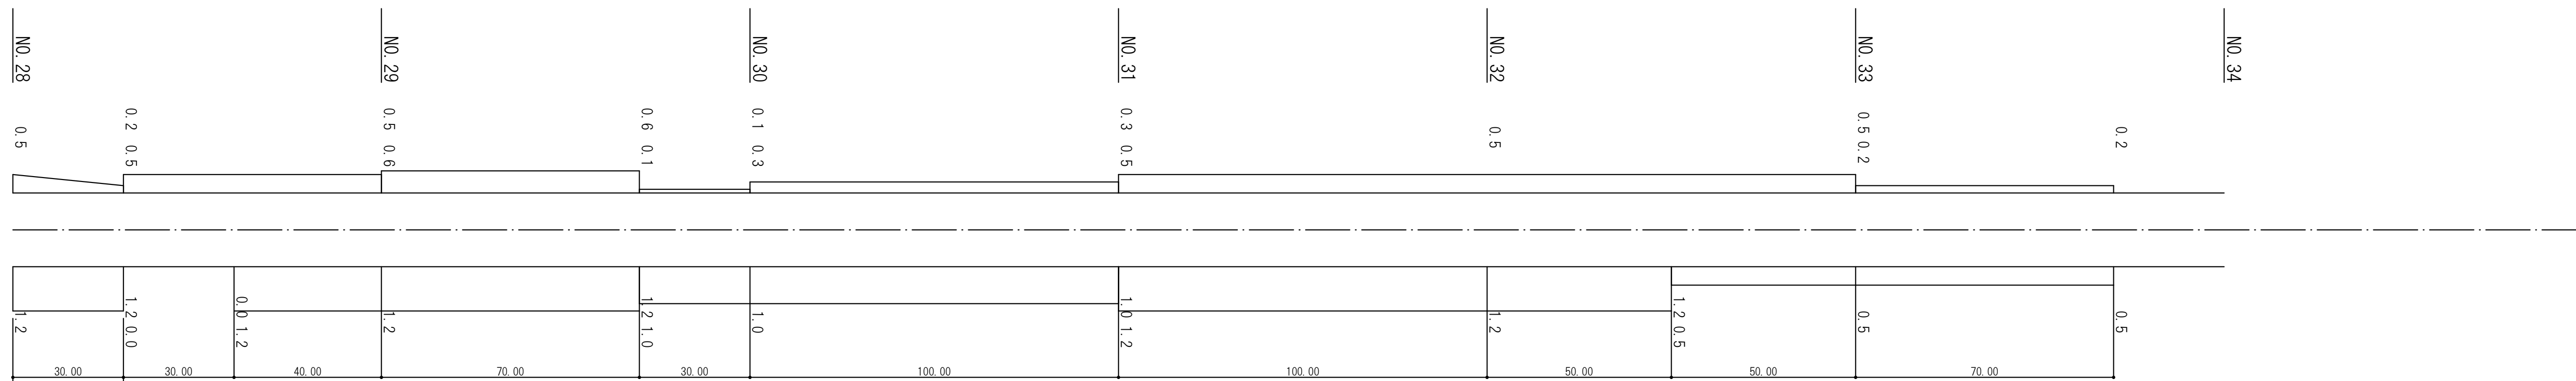

新道部分

