


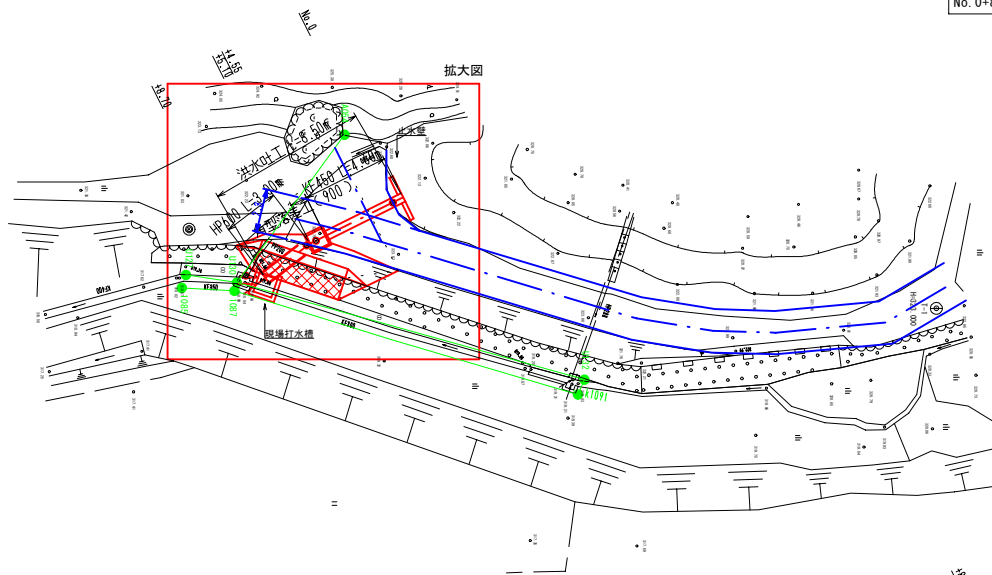

計画平面図

S=1:200




| 点名称       | X座標         | Y座標       | 標高      |
|-----------|-------------|-----------|---------|
| T-1       | -148035.231 | 87794.869 | 323.000 |
| T-2       | -148104.654 | 87816.242 | 314.976 |
| No.0      | -148064.023 | 87789.266 | 322.94  |
| No.0+4.55 | -148068.098 | 87791.288 | 322.75  |
| No.0+5.1  | -148068.591 | 87791.533 | 322.62  |
| No.0+8.7  | -148071.815 | 87793.133 | 319.34  |

横断面図

S=1:100


No.0+8.7

GH=319.34  
FH=319.23

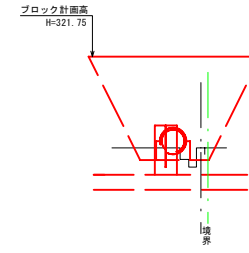

No.0+5.1

GH=322.62  
FH=319.36

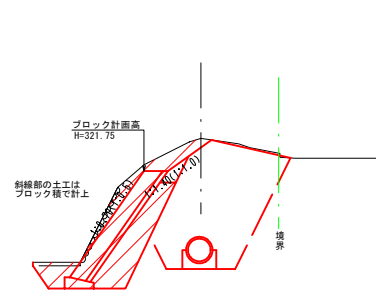


|    |   |
|----|---|
| 掘削 | - |
| 盛土 | - |
| 床掘 | - |
| 埋戻 | - |

D=2.00

|    |           |
|----|-----------|
| 掘削 | -         |
| 盛土 | -         |
| 床掘 | 8.2 (1.9) |
| 埋戻 | 7.6 (1.2) |

No.0+4.55

GH=322.75  
FH=322.29 (KF450)

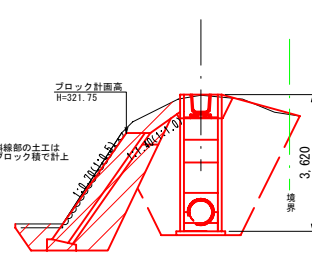

同断

D=0.55

|    |             |
|----|-------------|
| 掘削 | -           |
| 盛土 | -           |
| 床掘 | 11.0 (11.0) |
| 埋戻 | 6.9 (6.9)   |

D=0.65


同断

D=3.40

|    |           |
|----|-----------|
| 掘削 | -         |
| 盛土 | -         |
| 床掘 | 0.8 (0.8) |
| 埋戻 | 0.6 (0.6) |

No.0

GH=322.94  
FH=322.55

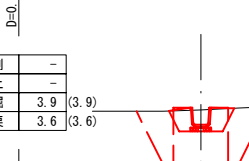

|    |           |
|----|-----------|
| 掘削 | -         |
| 盛土 | -         |
| 床掘 | 0.8 (0.8) |
| 埋戻 | 0.6 (0.6) |

D=0.49

|    |           |
|----|-----------|
| 掘削 | -         |
| 盛土 | -         |
| 床掘 | 3.9 (3.9) |
| 埋戻 | 3.6 (3.6) |


D=1.11

|    |   |
|----|---|
| 掘削 | - |
| 盛土 | - |
| 床掘 | - |
| 埋戻 | - |

D=0.35

縦断面図

S=1:100

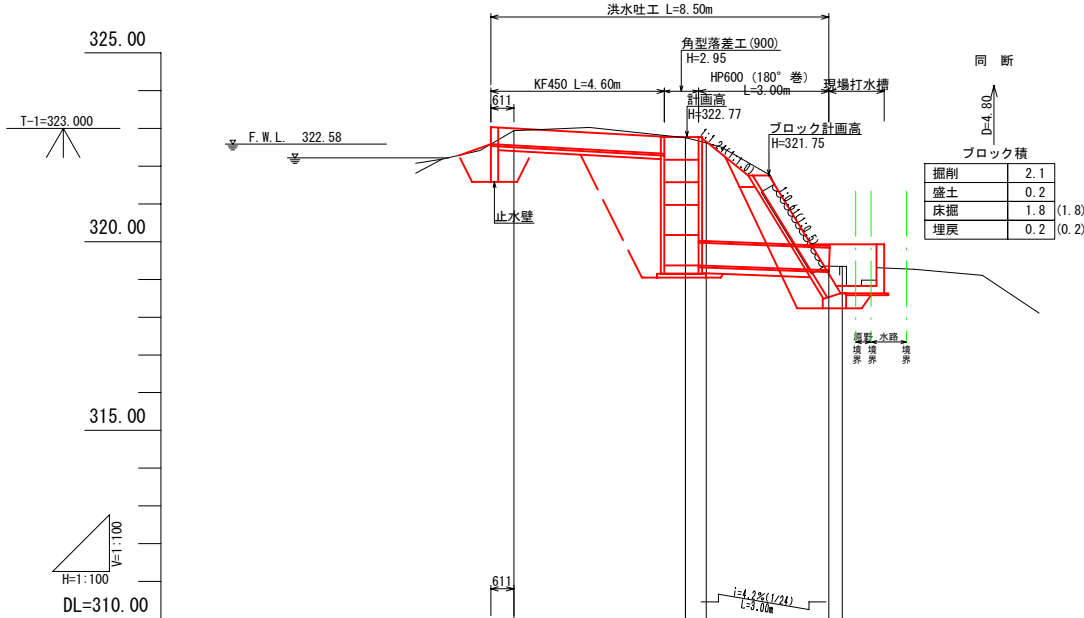

同断

D=4.80

| ブロック積 |           |
|-------|-----------|
| 掘削    | 2.1       |
| 盛土    | 0.2       |
| 床掘    | 1.8 (1.8) |
| 埋戻    | 0.2 (0.2) |


| 勾配   |  | 322.58 | 322.32 | 319.37 | 319.24 |
|------|--|--------|--------|--------|--------|
| 切盛高  |  | -0.39  |        |        |        |
| 計画高  |  | 322.55 | 322.29 | 319.36 |        |
| 地盤高  |  | 322.94 | 322.75 | 322.62 | 319.34 |
| 追加距離 |  | 0.00   | 4.55   | 5.10   | 8.70   |
| 点間距離 |  | 0.00   | 4.55   | 0.55   | 3.60   |
| 測点   |  | No.0   | +4.55  | +5.10  | +8.70  |

( )内水替数量

|      |          |      |   |
|------|----------|------|---|
| 工事名  | 丸山上池改修工事 |      |   |
| 図面名  | 計画図1     |      |   |
| 年月日  | 令和 年 月 日 |      |   |
| 縮尺   | 図示       | 図面番号 | 1 |
| 会社名  |          |      |   |
| 事業主体 | 府中市      |      |   |




HP600 (180° 卷) S=1:20

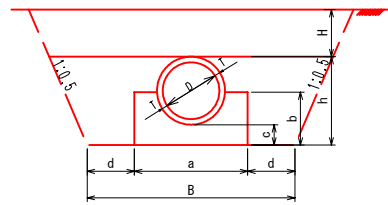


S=1:20

正面図

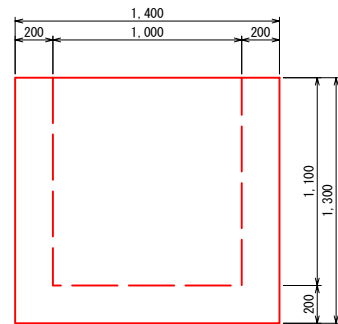


平面图

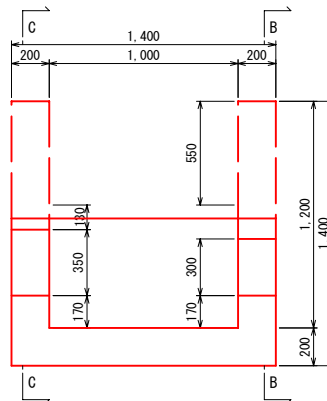


S=1:20


A-A断面

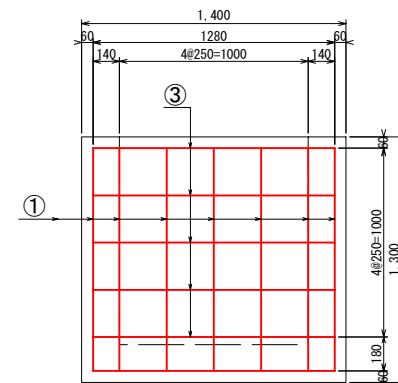


B-B断面

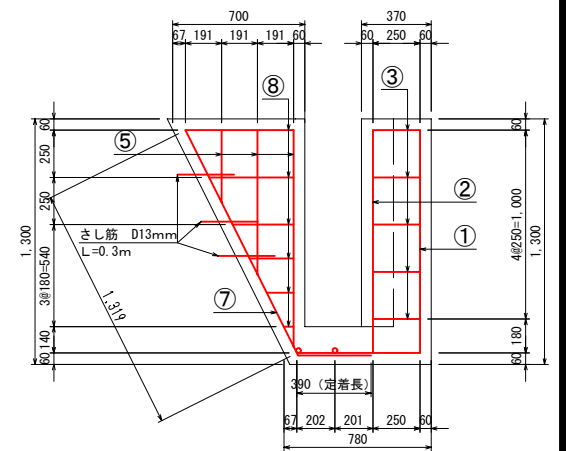


側面図 (B-B断面)

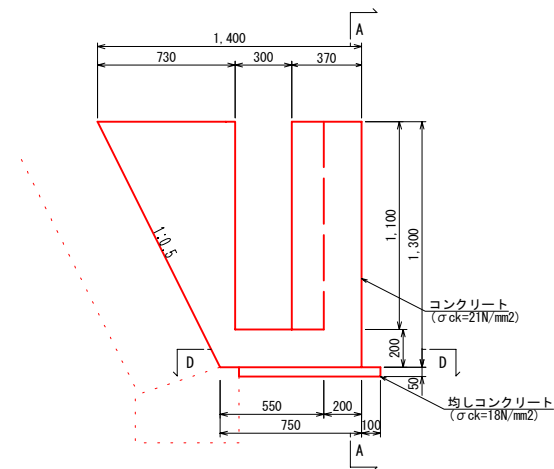


側面図 (C-C断面)

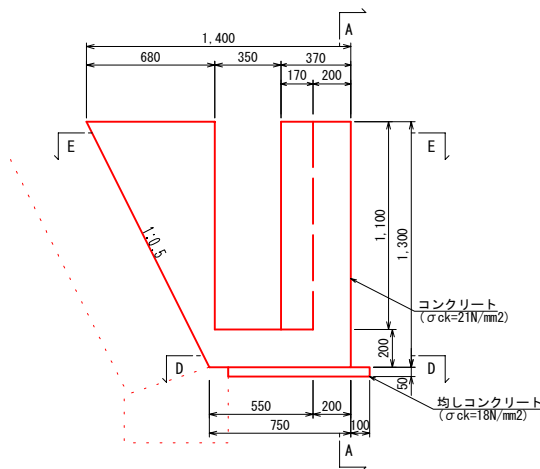


C-C断面

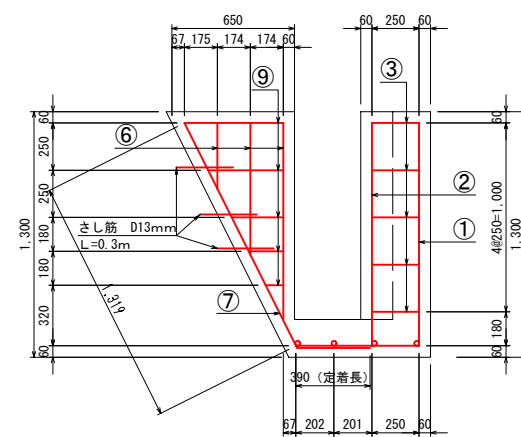


D-D断面

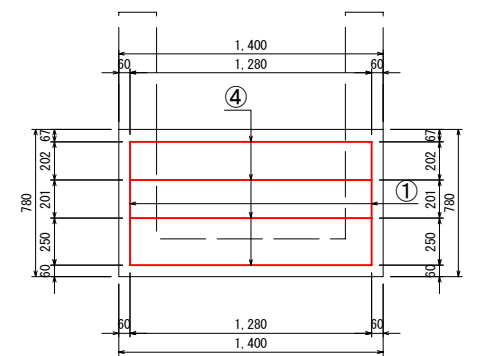


E-E断面

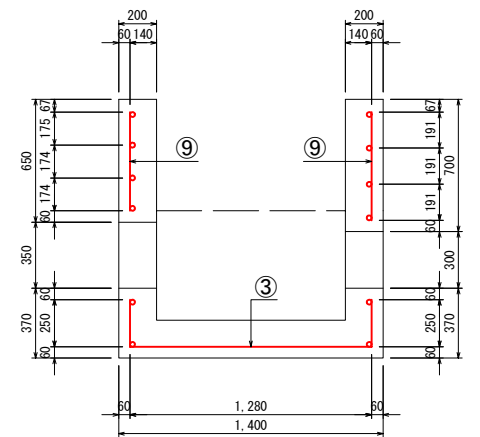


S=1:20

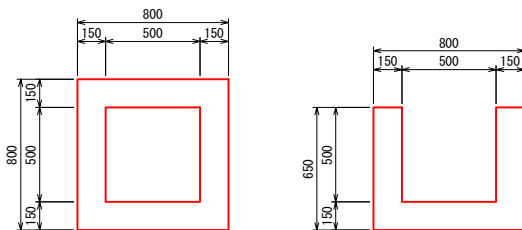

(KF300)

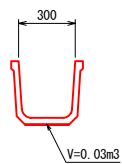

S=1:20

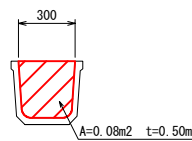


### 鐵筋質量表

[illegible]

|       |          |      |   |
|-------|----------|------|---|
| 工 事 名 | 丸山上池改修工事 |      |   |
| 図 面 名 | 計画図3     |      |   |
| 年 月 日 | 令和 年 月 日 |      |   |
| 縮 尺   | 図示       | 図面番号 | 3 |
| 会 社 名 |          |      |   |
| 事業主体  | 府中市      |      |   |

仮設計画平面図


S=1:250

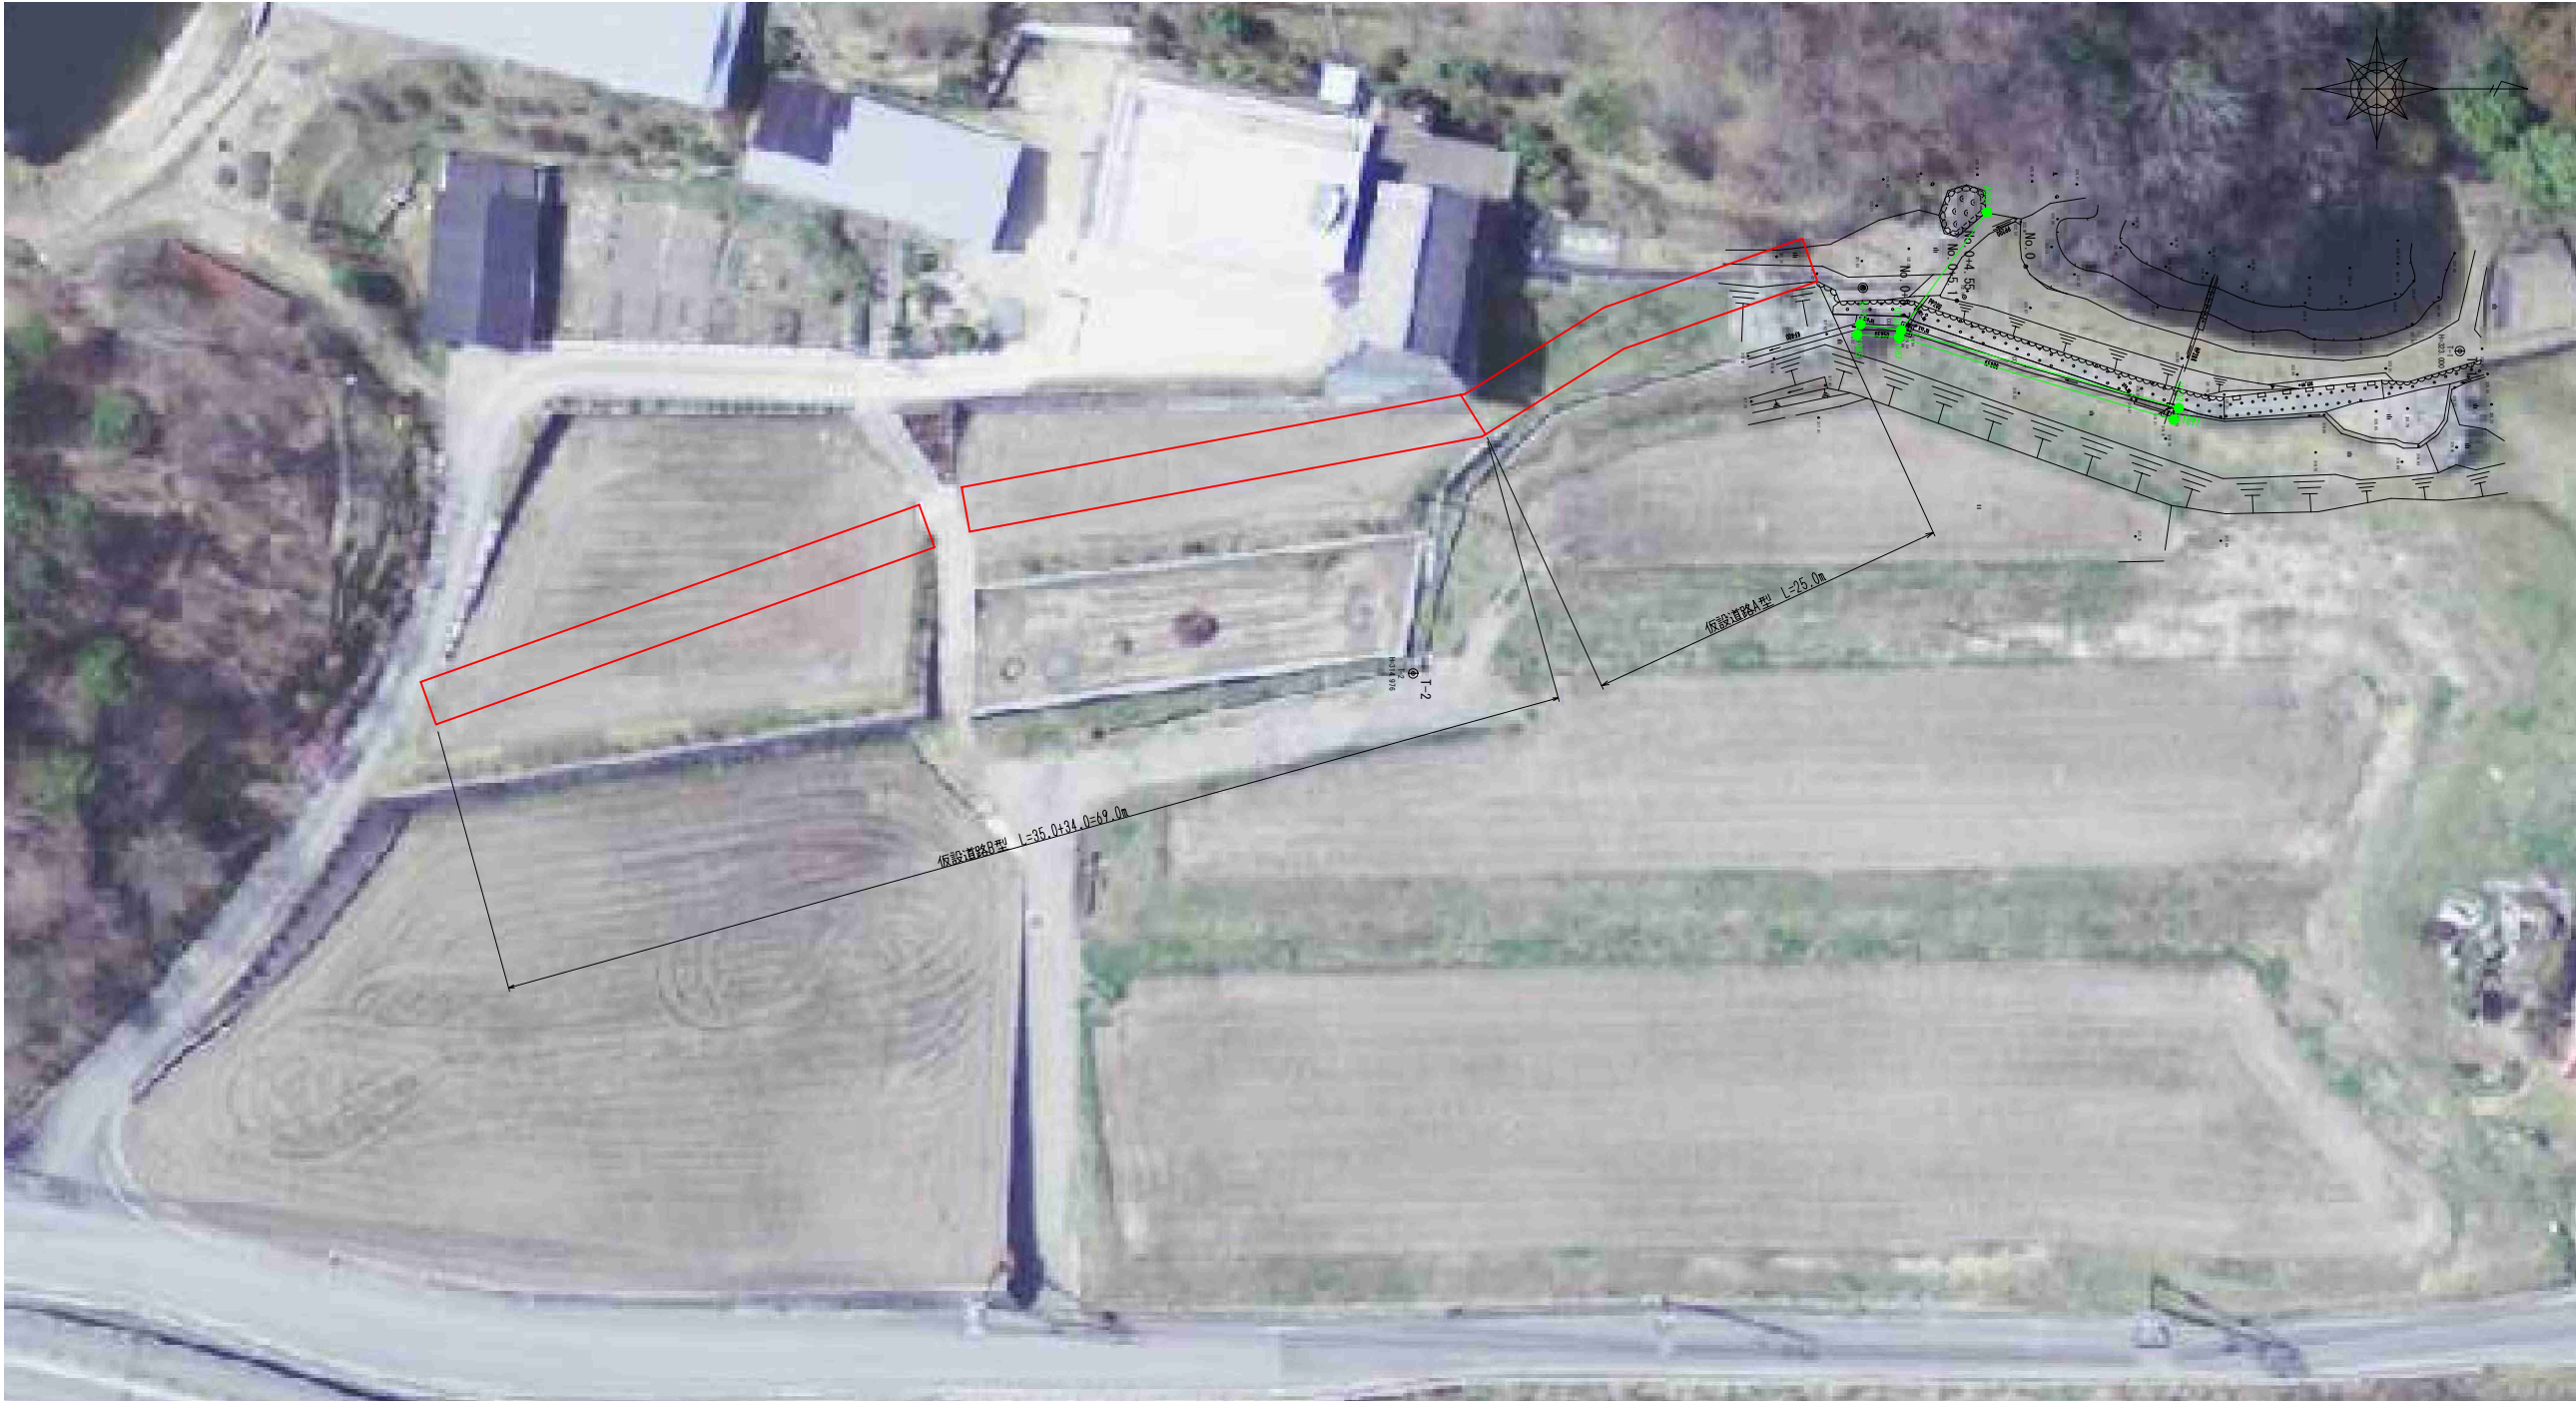


標準断面図

S=1:100

仮設道路A型

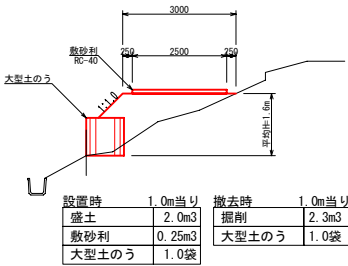

仮設道路B型

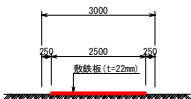

|       |          |      |   |
|-------|----------|------|---|
| 工 事 名 | 丸山上池改修工事 |      |   |
| 図 面 名 | 計画図4     |      |   |
| 年 月 日 | 令和 年 月 日 |      |   |
| 縮 尺   | 図示       | 図面番号 | 4 |
| 会 社 名 |          |      |   |
| 事業主体  | 府中市      |      |   |