

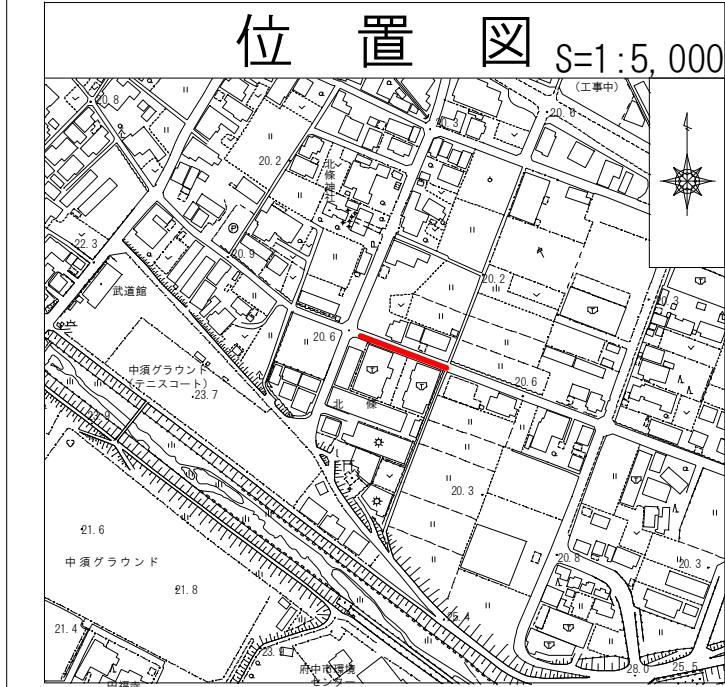


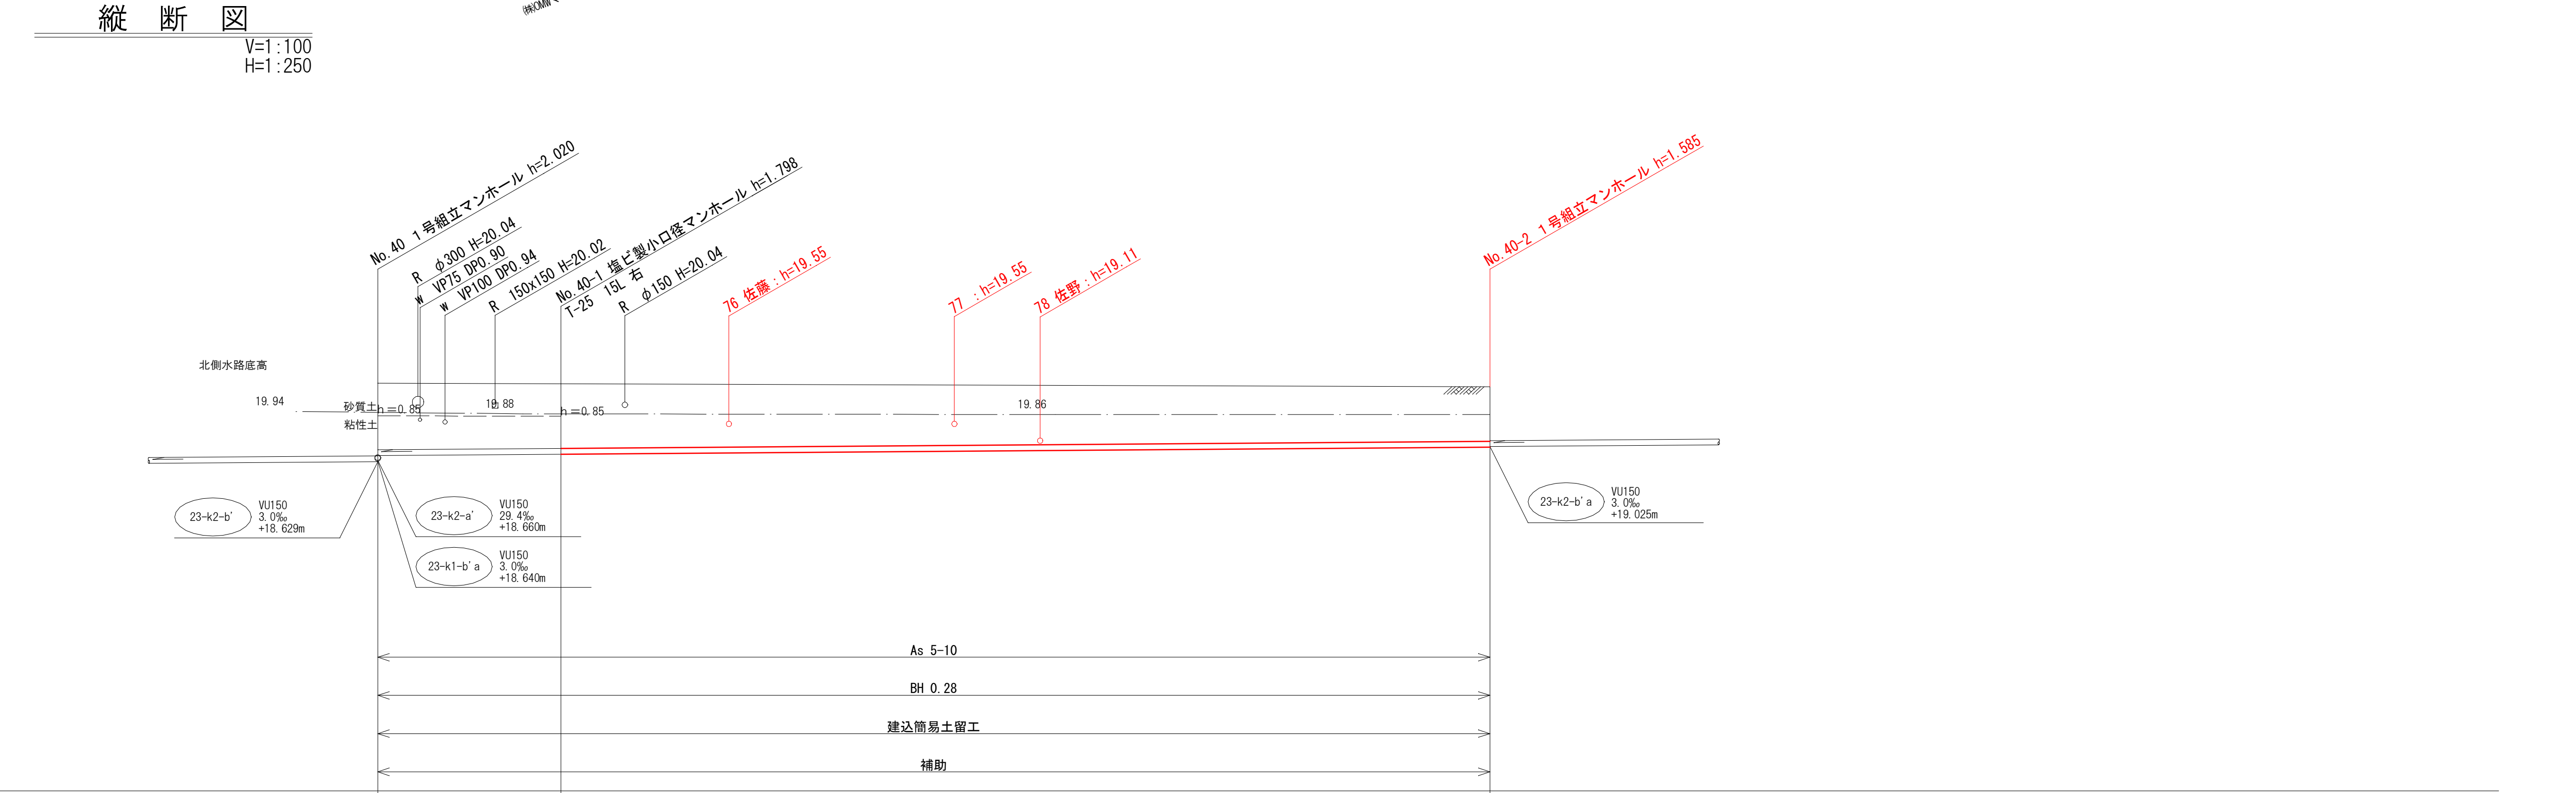

凡 例	
	汚 水 実 施
	汚 水 既 設
	雨 水 既 設
	汚 水 計 画
	雨 水 計 画
	汚 水 同 一 施 工
	雨 水 同 一 施 工
	雨水樹取付〔新設〕
	雨水樹取付〔既設〕
	汚 水 樹 取 付
	宅 地 内 雨 水
	キ ャ ッ プ 止
	水 道 管
	ガ ス 管
	NTT 地下ケーブル
	中 電 ケーブル
	外 副 管 付
	内 副 管 付

凡 例	
	構内組立マンホール
	0号組立マンホール
	1号組立マンホール
	2号組立マンホール
	3号組立マンホール
	塩ビ小口径マンホール

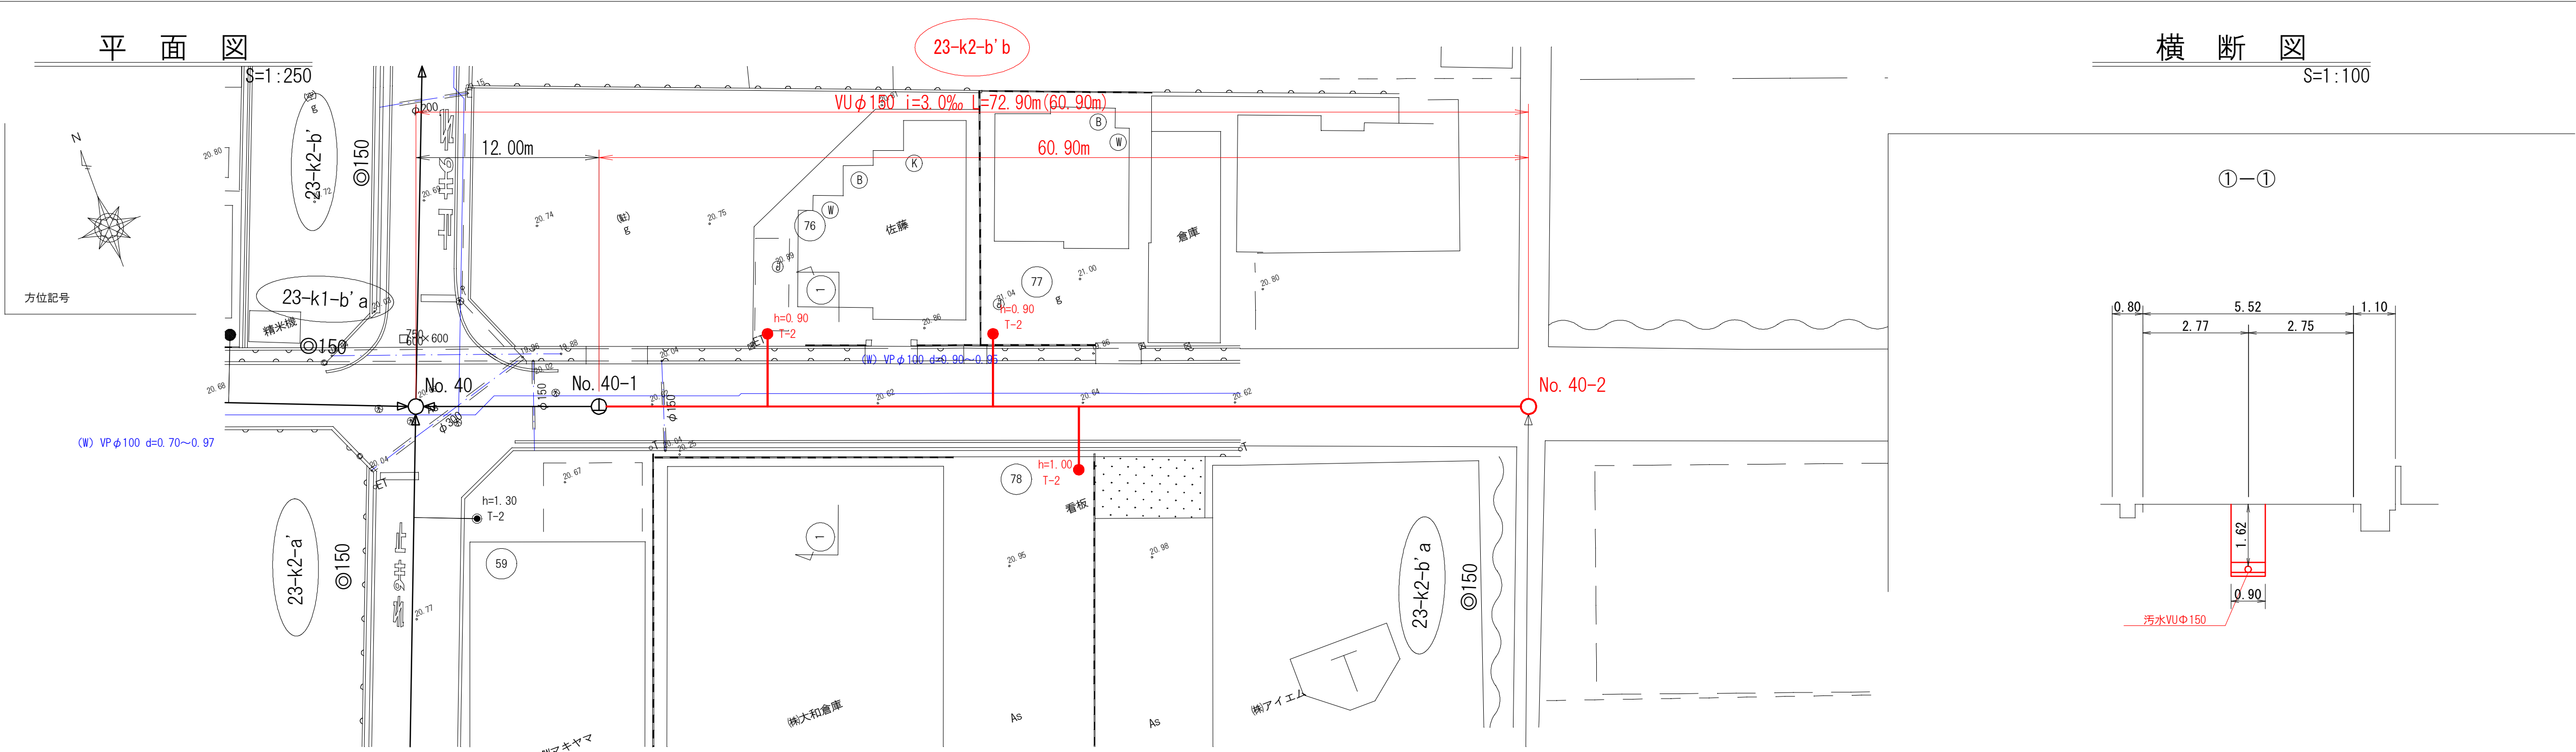

路 線 番 号	23-k2-b' b
管 径	mm
勾 配	%
区 間 距 離	m
地 盤 高	m
計画地盤高	m
土 被 り	m
管 底 高	m
掘 削 深	m
追 加 距 離	m

