図面番号	1/1	縮 尺	S=1/400
工 種	維 持 修 繕 業 務		
種 別	展 開 図	番号	
路線 河川 名	急 傾 斜 地		
工事箇所	府 中 市 上 下 町		
府 中 市			

法面除草工
極楽地区 S=1/400

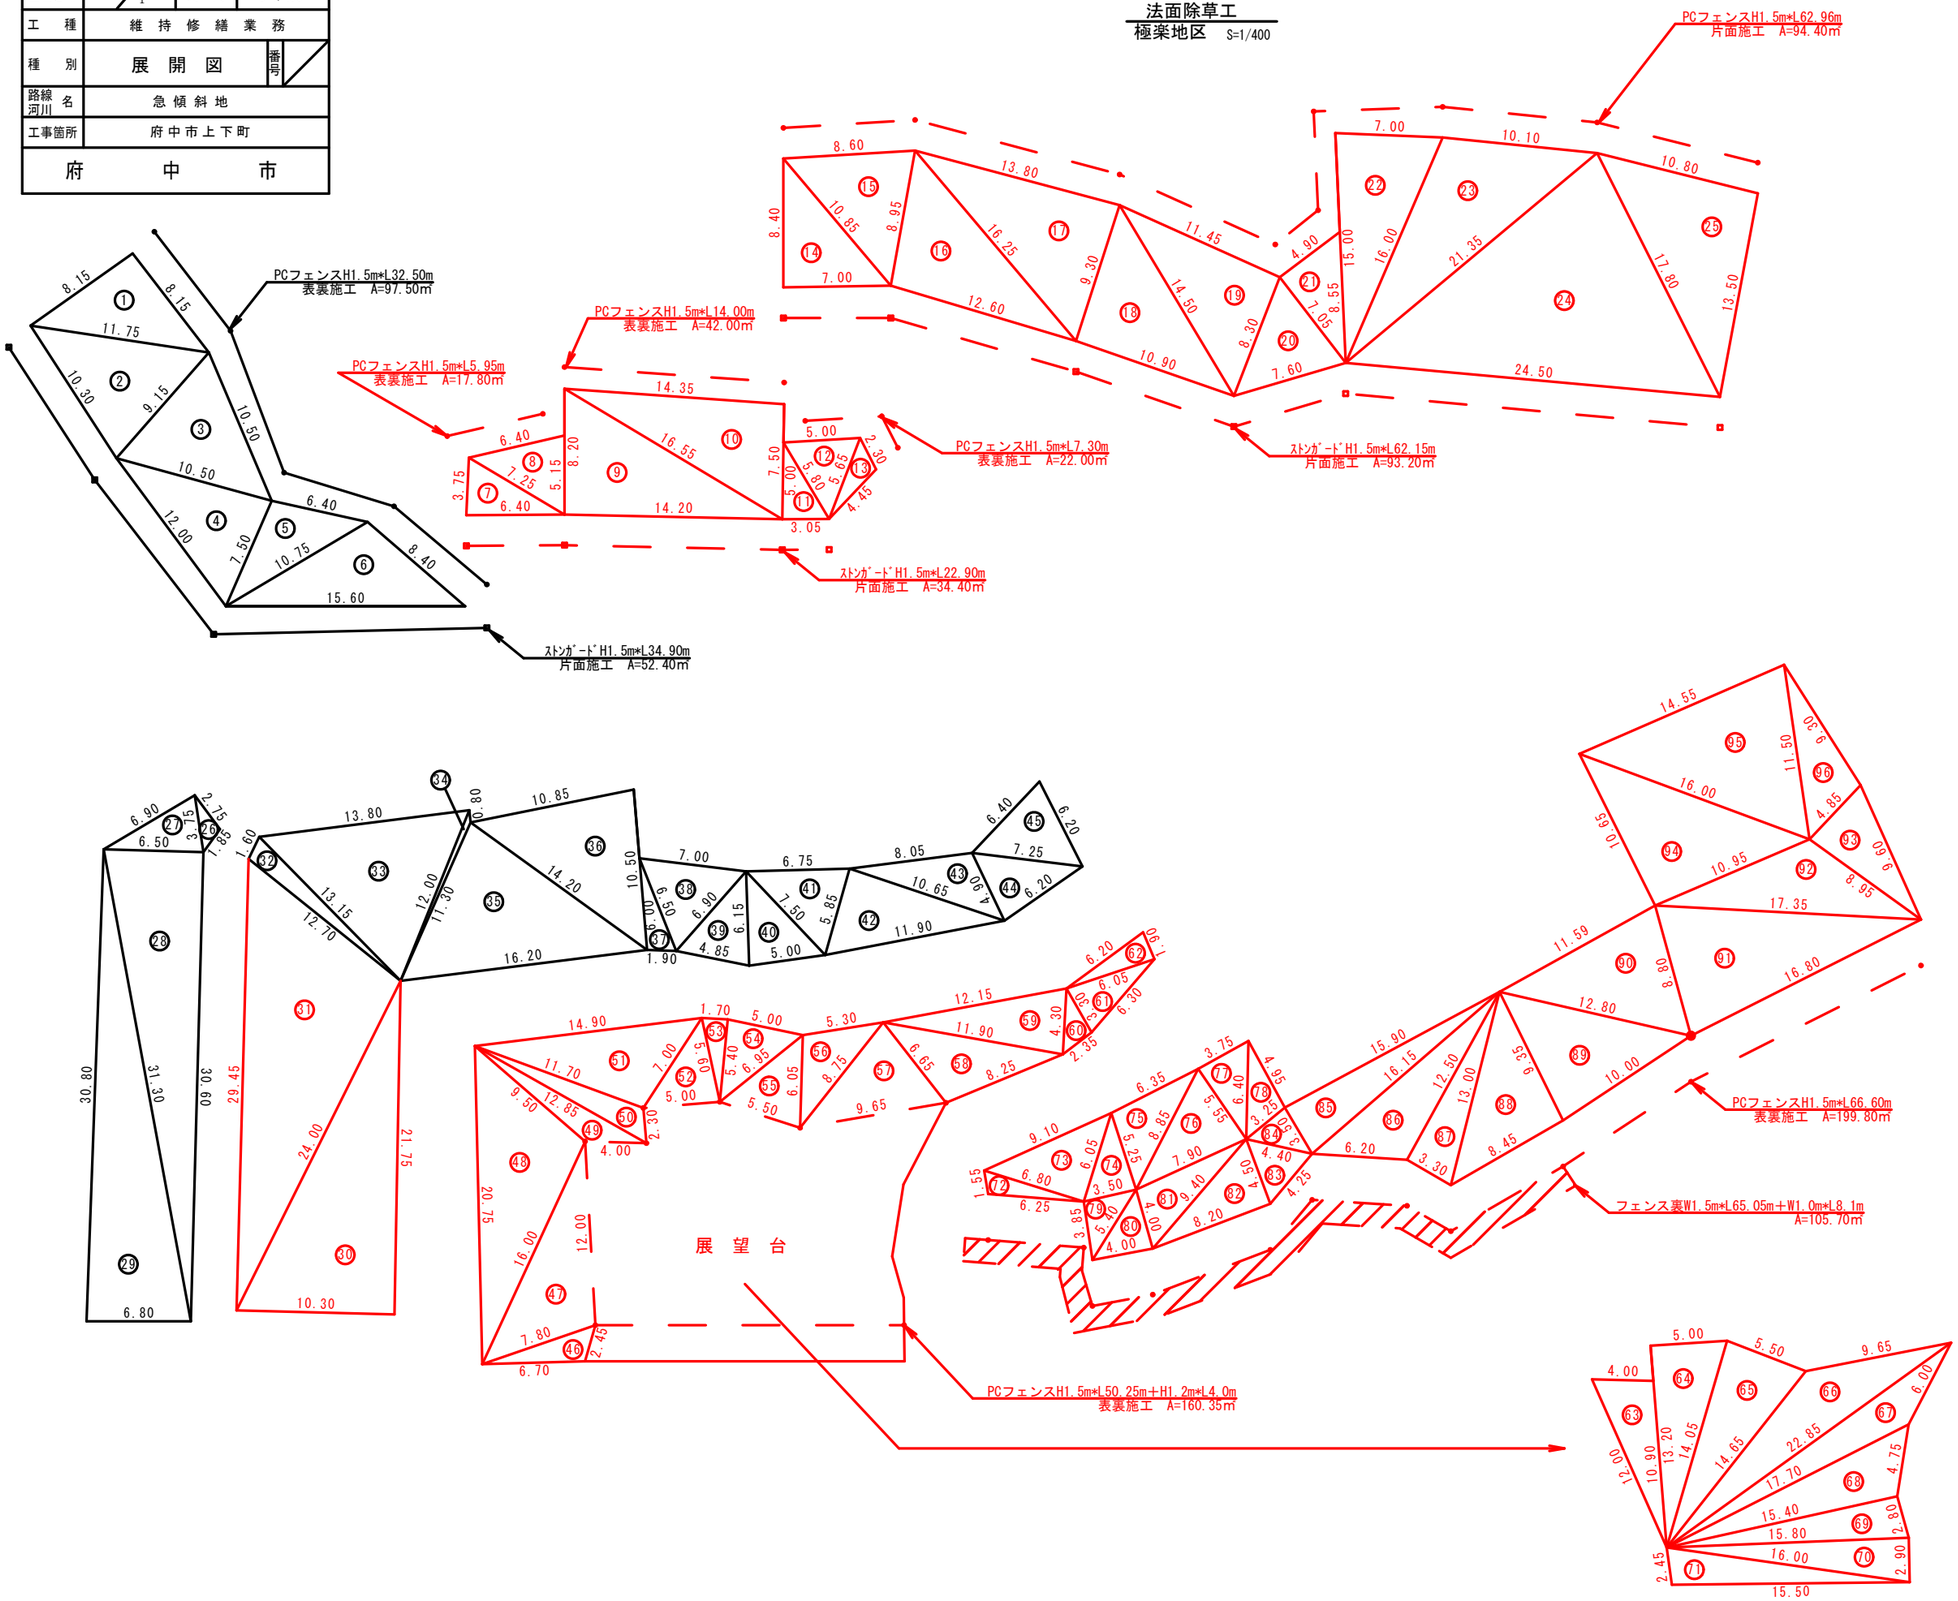

赤箇所・・・今年度実施