



図面番号	1 / 7	縮 尺	X=1:2000 Y=1:200
工 種	別迫上下線外2線除草業務		
種 別	展 開 図	番 号	1 / 4
路 線 名	別迫上下線		
工事箇所	府中市上下町 地内		
府 中 市			

No43～No64

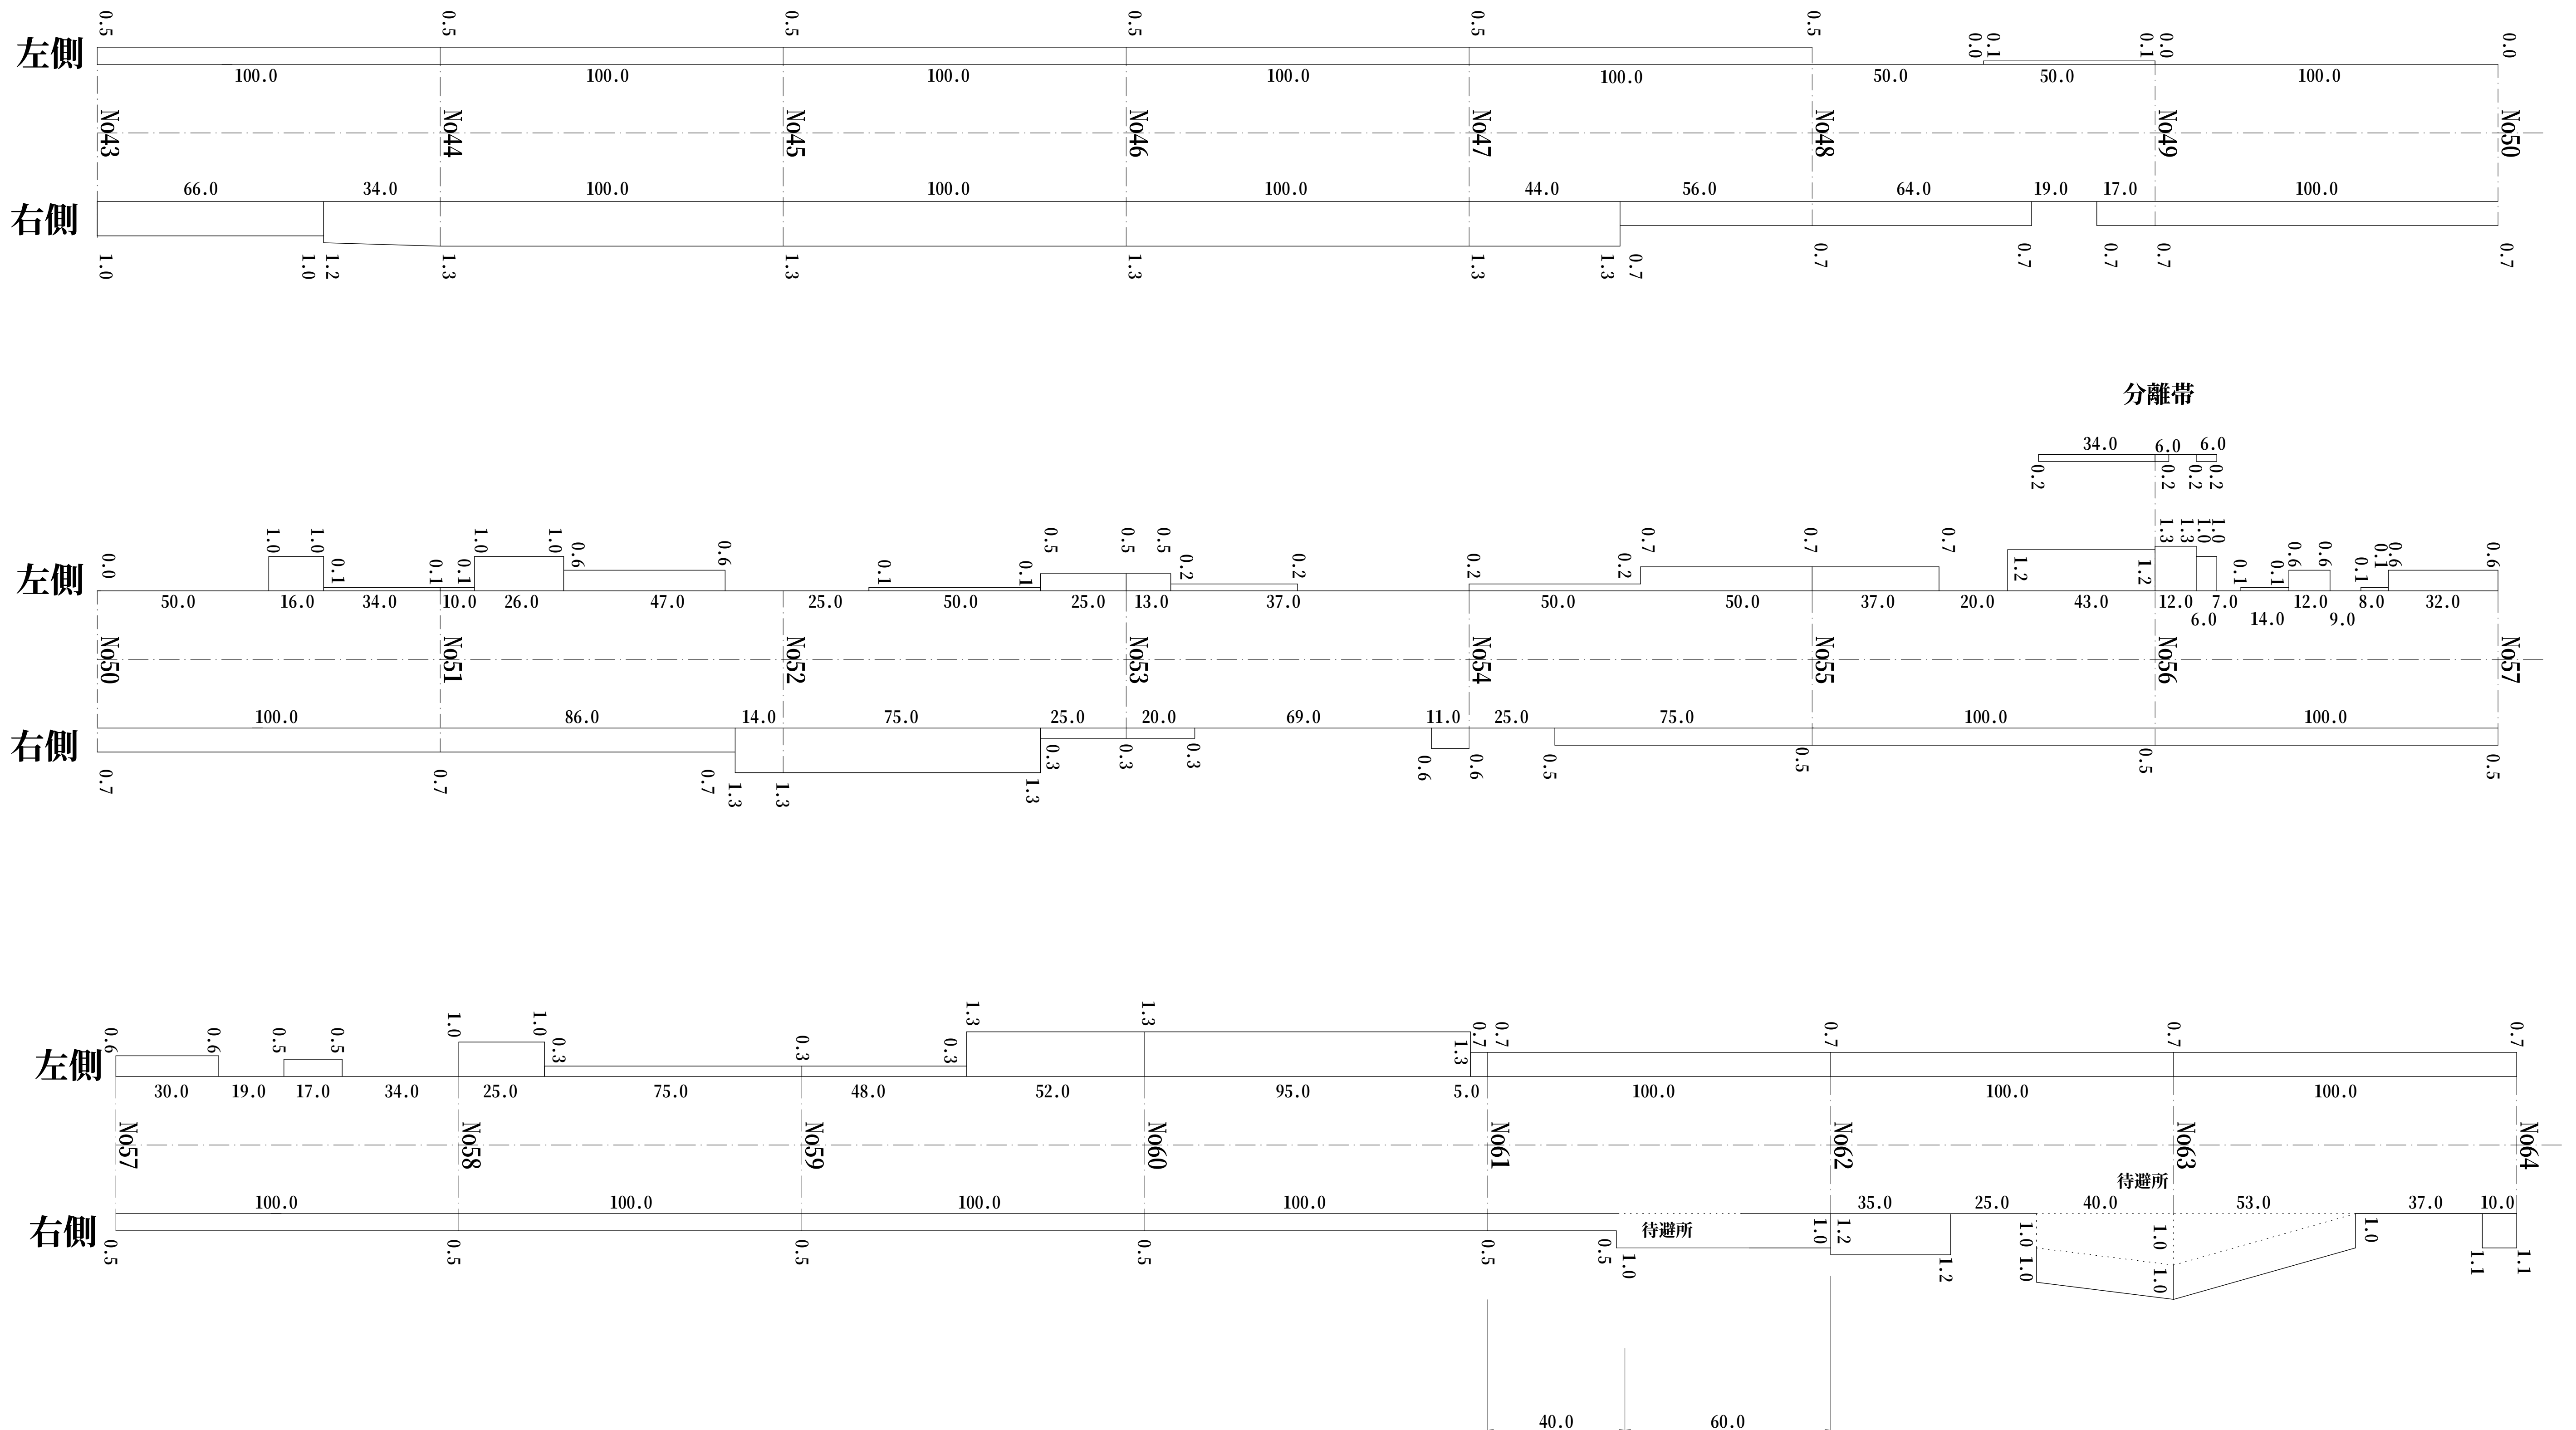


図面番号	2 / 7	縮 尺	X=1:2000 Y=1:200
工 種	別迫上下線外2線除草業務		
種 別	展 開 図		番号 2 / 4
路線名	別迫上下線		
工事箇所	府中市上下町 地内		
府 中 市			

No64～No85

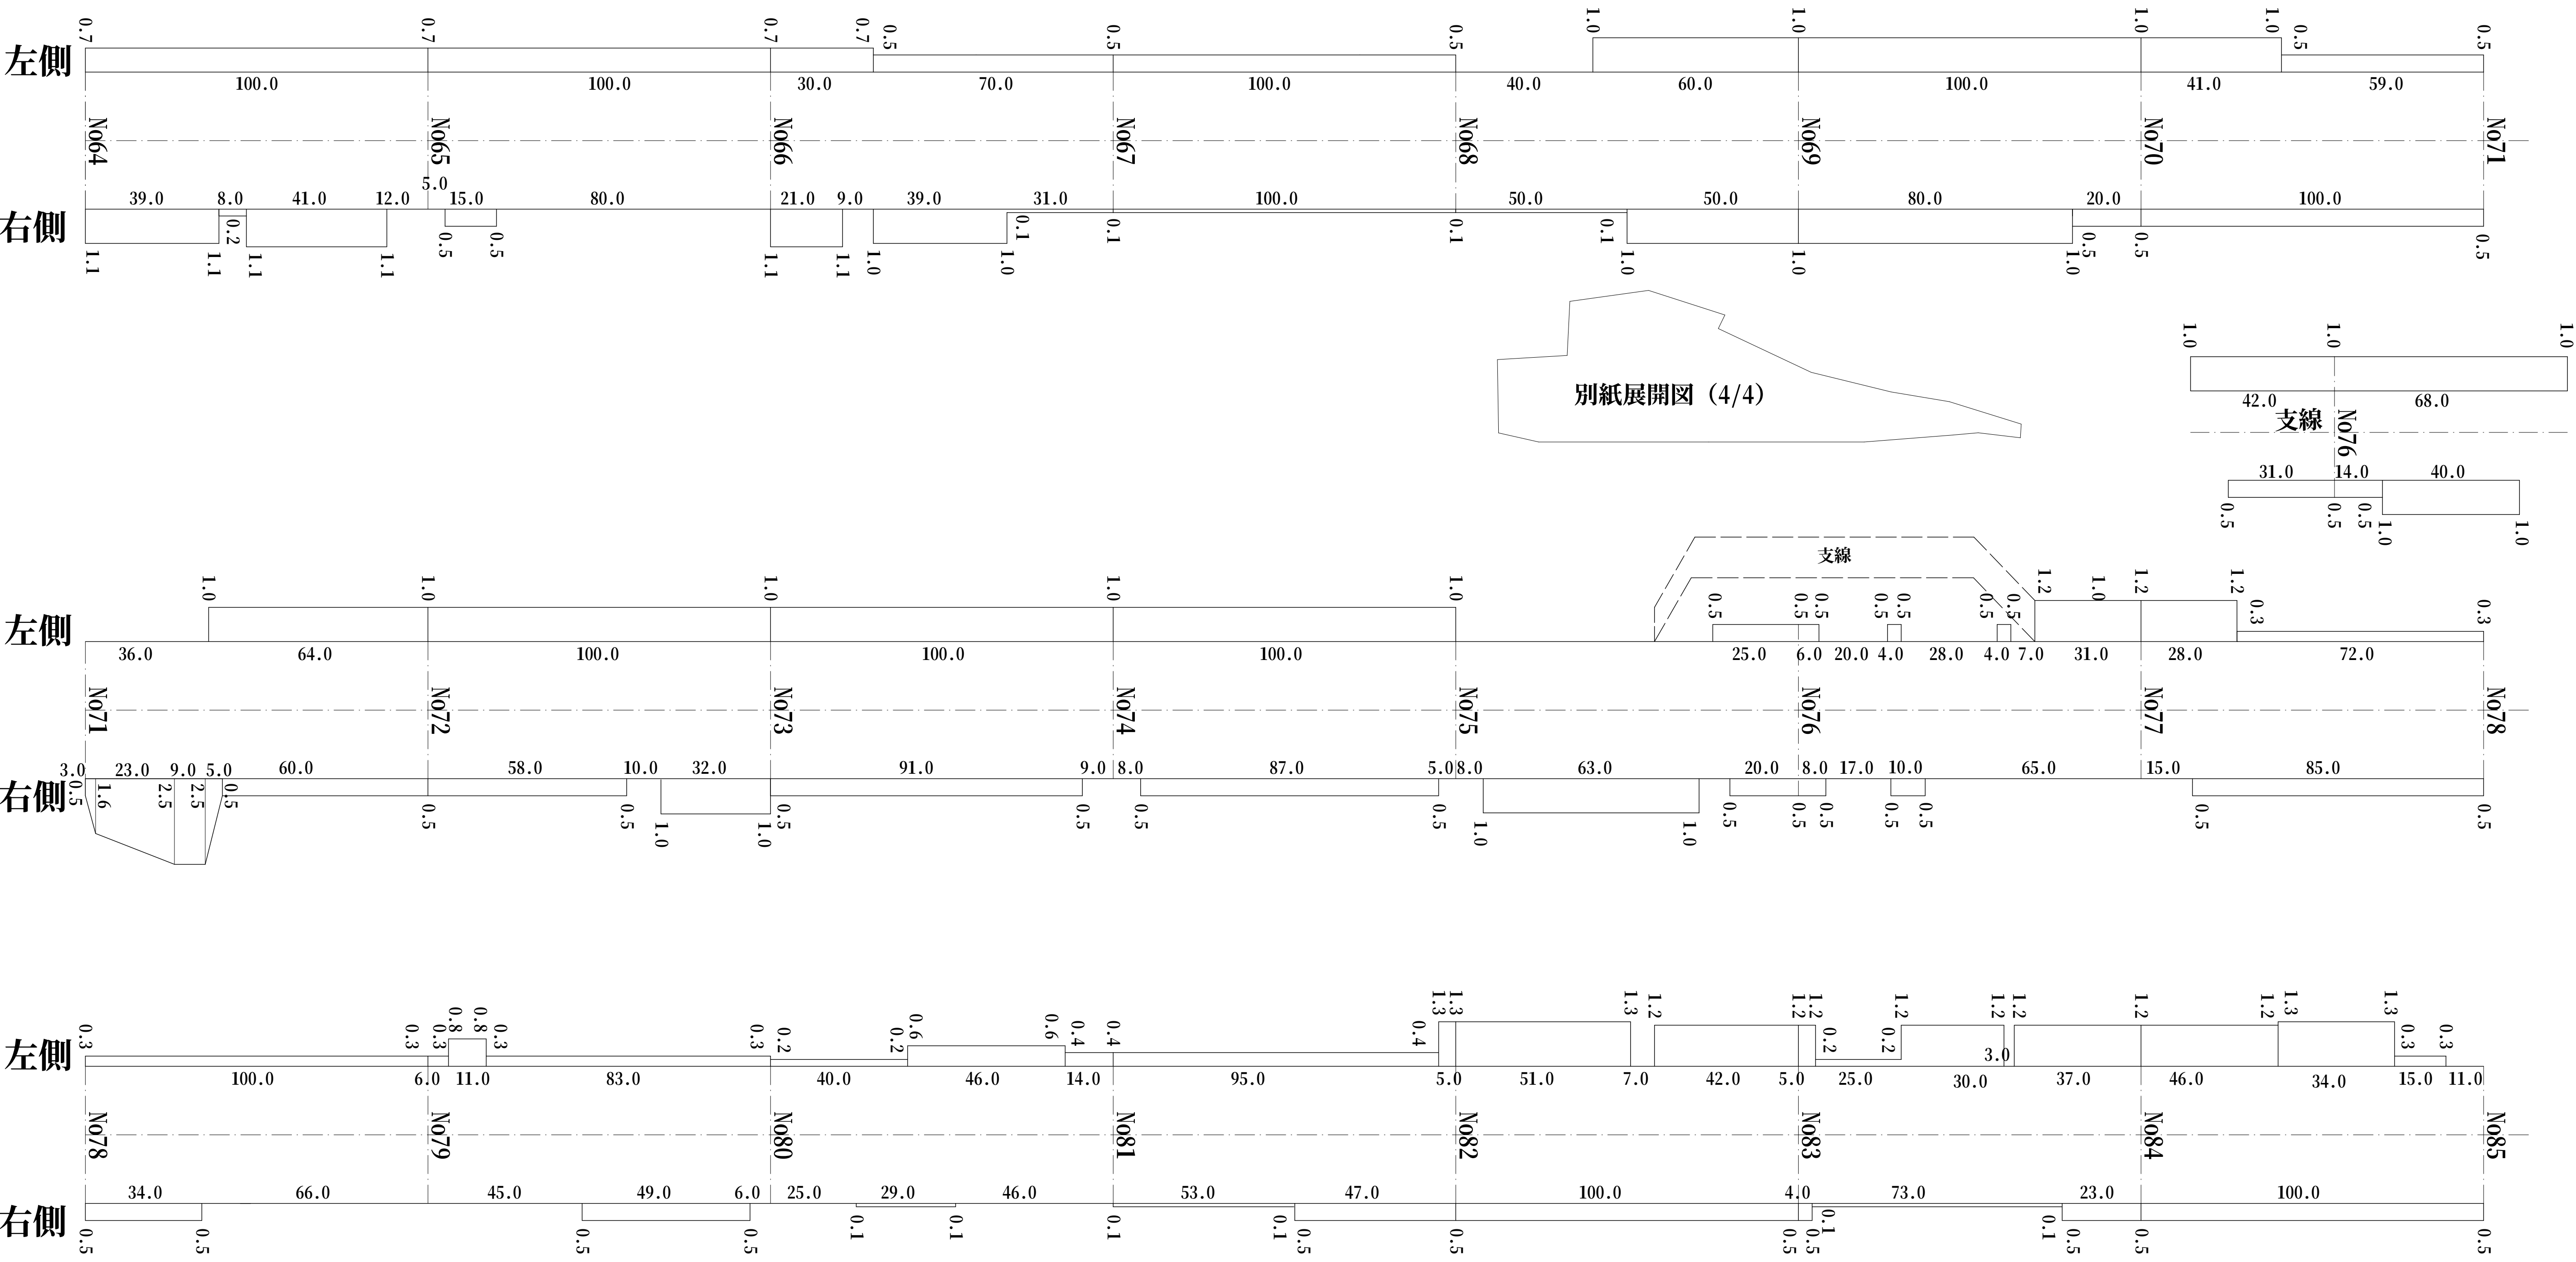


図面番号	3 / 7	縮 尺	X=1:2000 Y=1:200
工 種	別迫上下線外2線除草業務		
種 別	展 開 図		番号 3 / 4
路線名	別迫上下線		
工事箇所	府中市上下町 地内		
府 中 市			

No85～No96+33.0

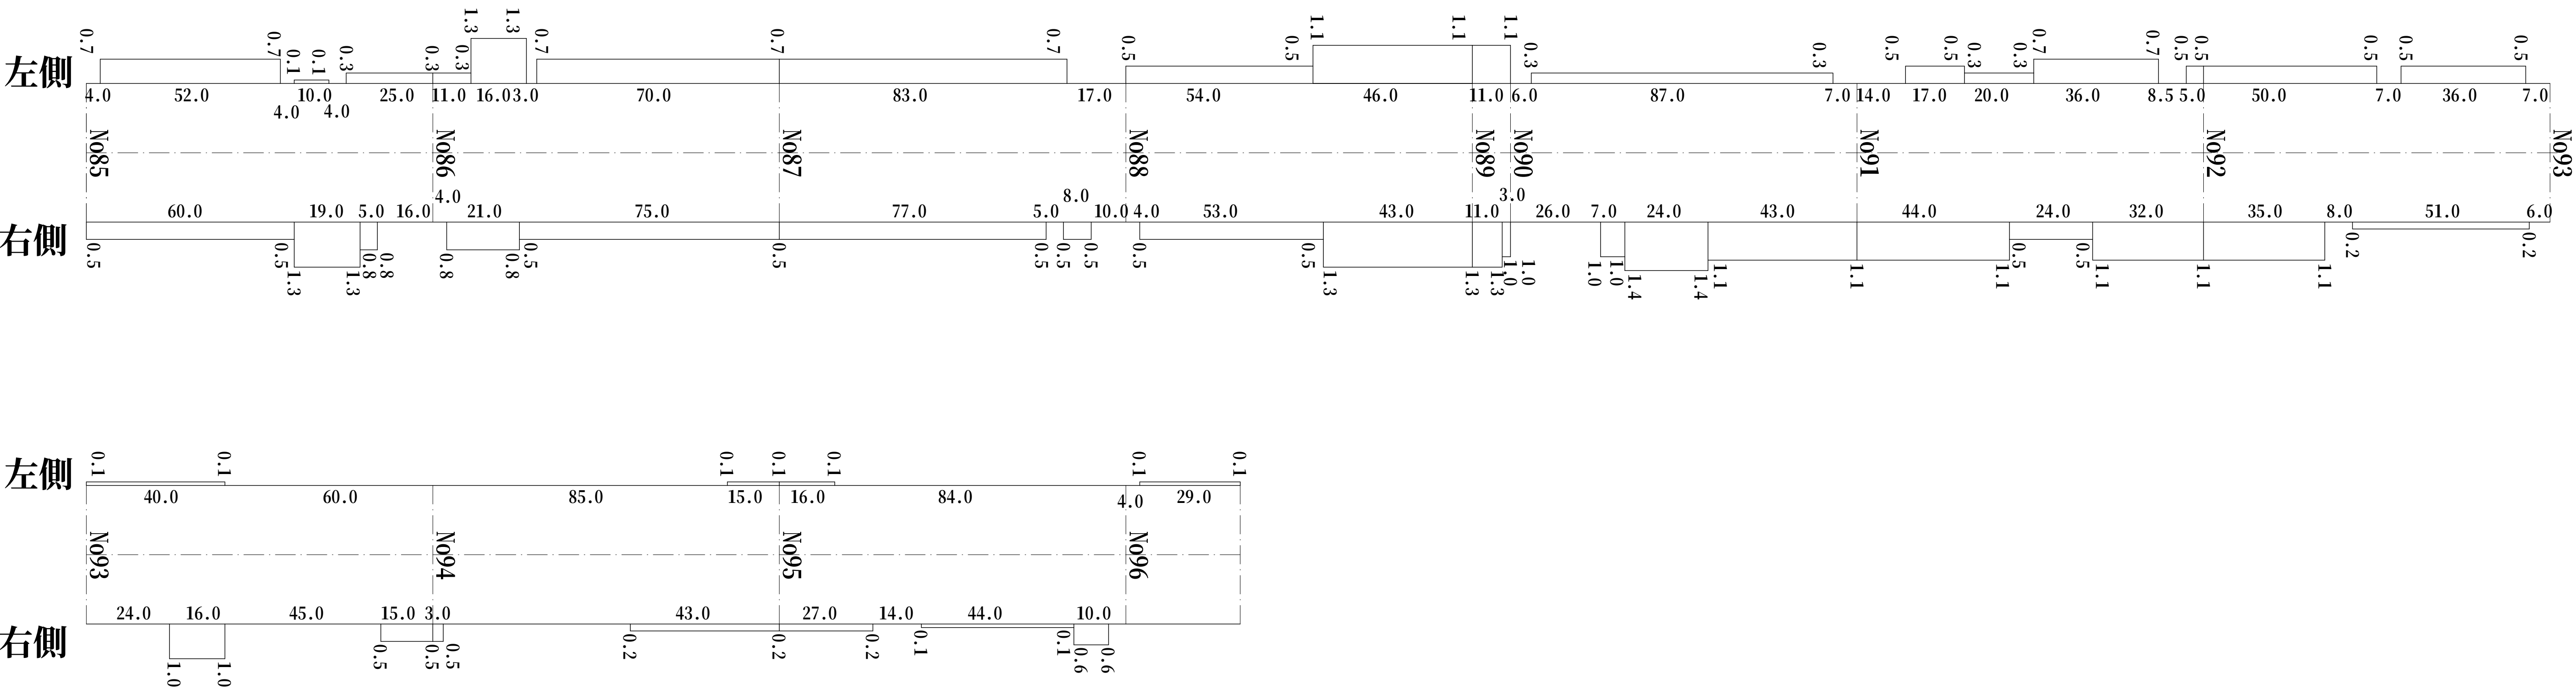

図面番号	4 / 7	縮 尺	S=1:250
工 種	別迫上下線外2線除草業務		
種 別	展 開 図		番号 4 / 4
路線名	別迫上下線		
工事箇所	府中市上下町 地内		
府 中 市			

市道 先谷深江線

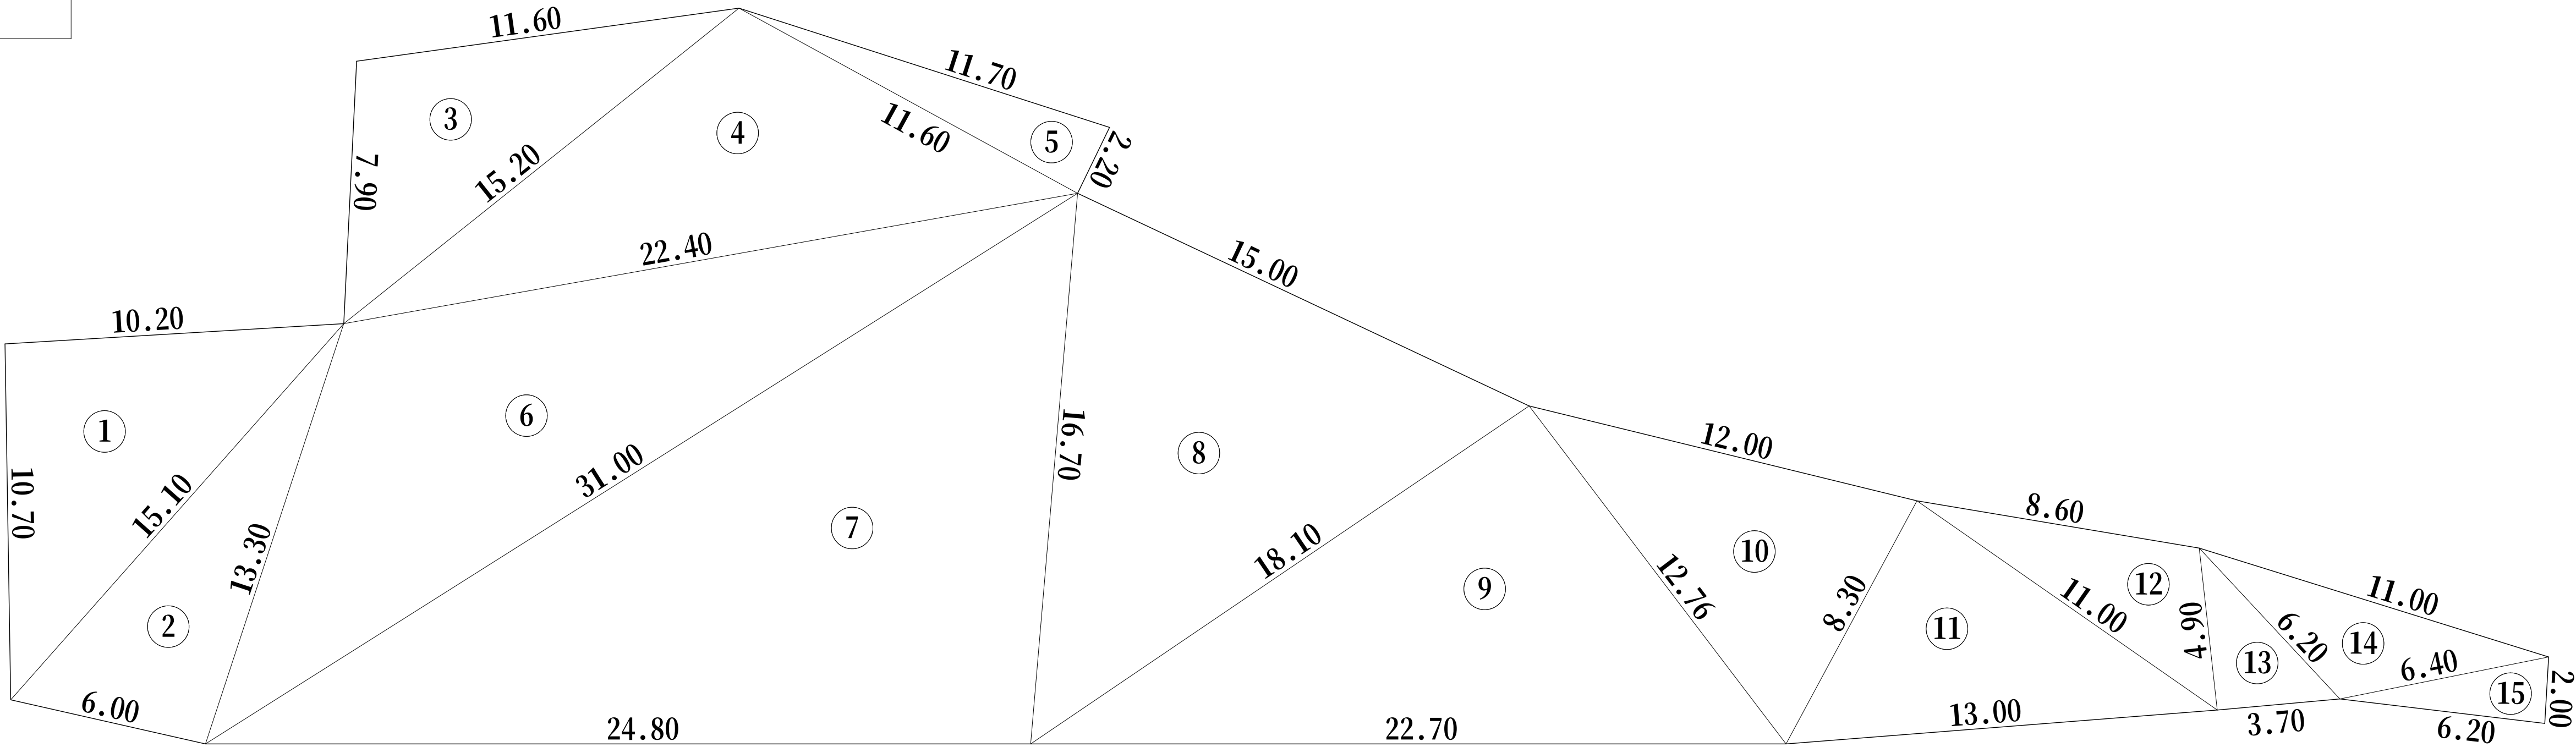

L=90.0m W=0.1


L=90.0m W=0.1

除草面積計算

番号	a	b	c	A
1	10.70	10.20	15.10	54.5
2	15.10	6.00	13.30	39.7
3	7.90	11.60	15.20	45.0
4	15.20	22.40	11.60	81.3
5	11.60	11.70	2.20	12.7
6	13.30	22.40	31.00	131.2
7	31.00	24.80	16.70	206.4
8	16.70	15.00	18.10	117.2
9	18.10	22.70	12.30	110.9
10	12.30	12.00	8.30	47.4
11	8.30	13.00	11.00	45.4
12	11.00	8.60	4.90	20.3
13	4.90	3.70	6.20	9.1
14	6.20	11.00	6.40	16.9
15	6.40	6.20	2.00	6.2
小計				944.2
	90.0×0.2			18.0
合計				953.2





図面番号	5 / 7	縮 尺	X=1:2000 Y=1:200
工 種	別迫上下線外2線除草業務		
種 別	展 開 図		番 号 1 / 2
路 線 名	木頃井永線線		
工事箇所	府中市上下町 地内		
府 中 市			

No 0～No21

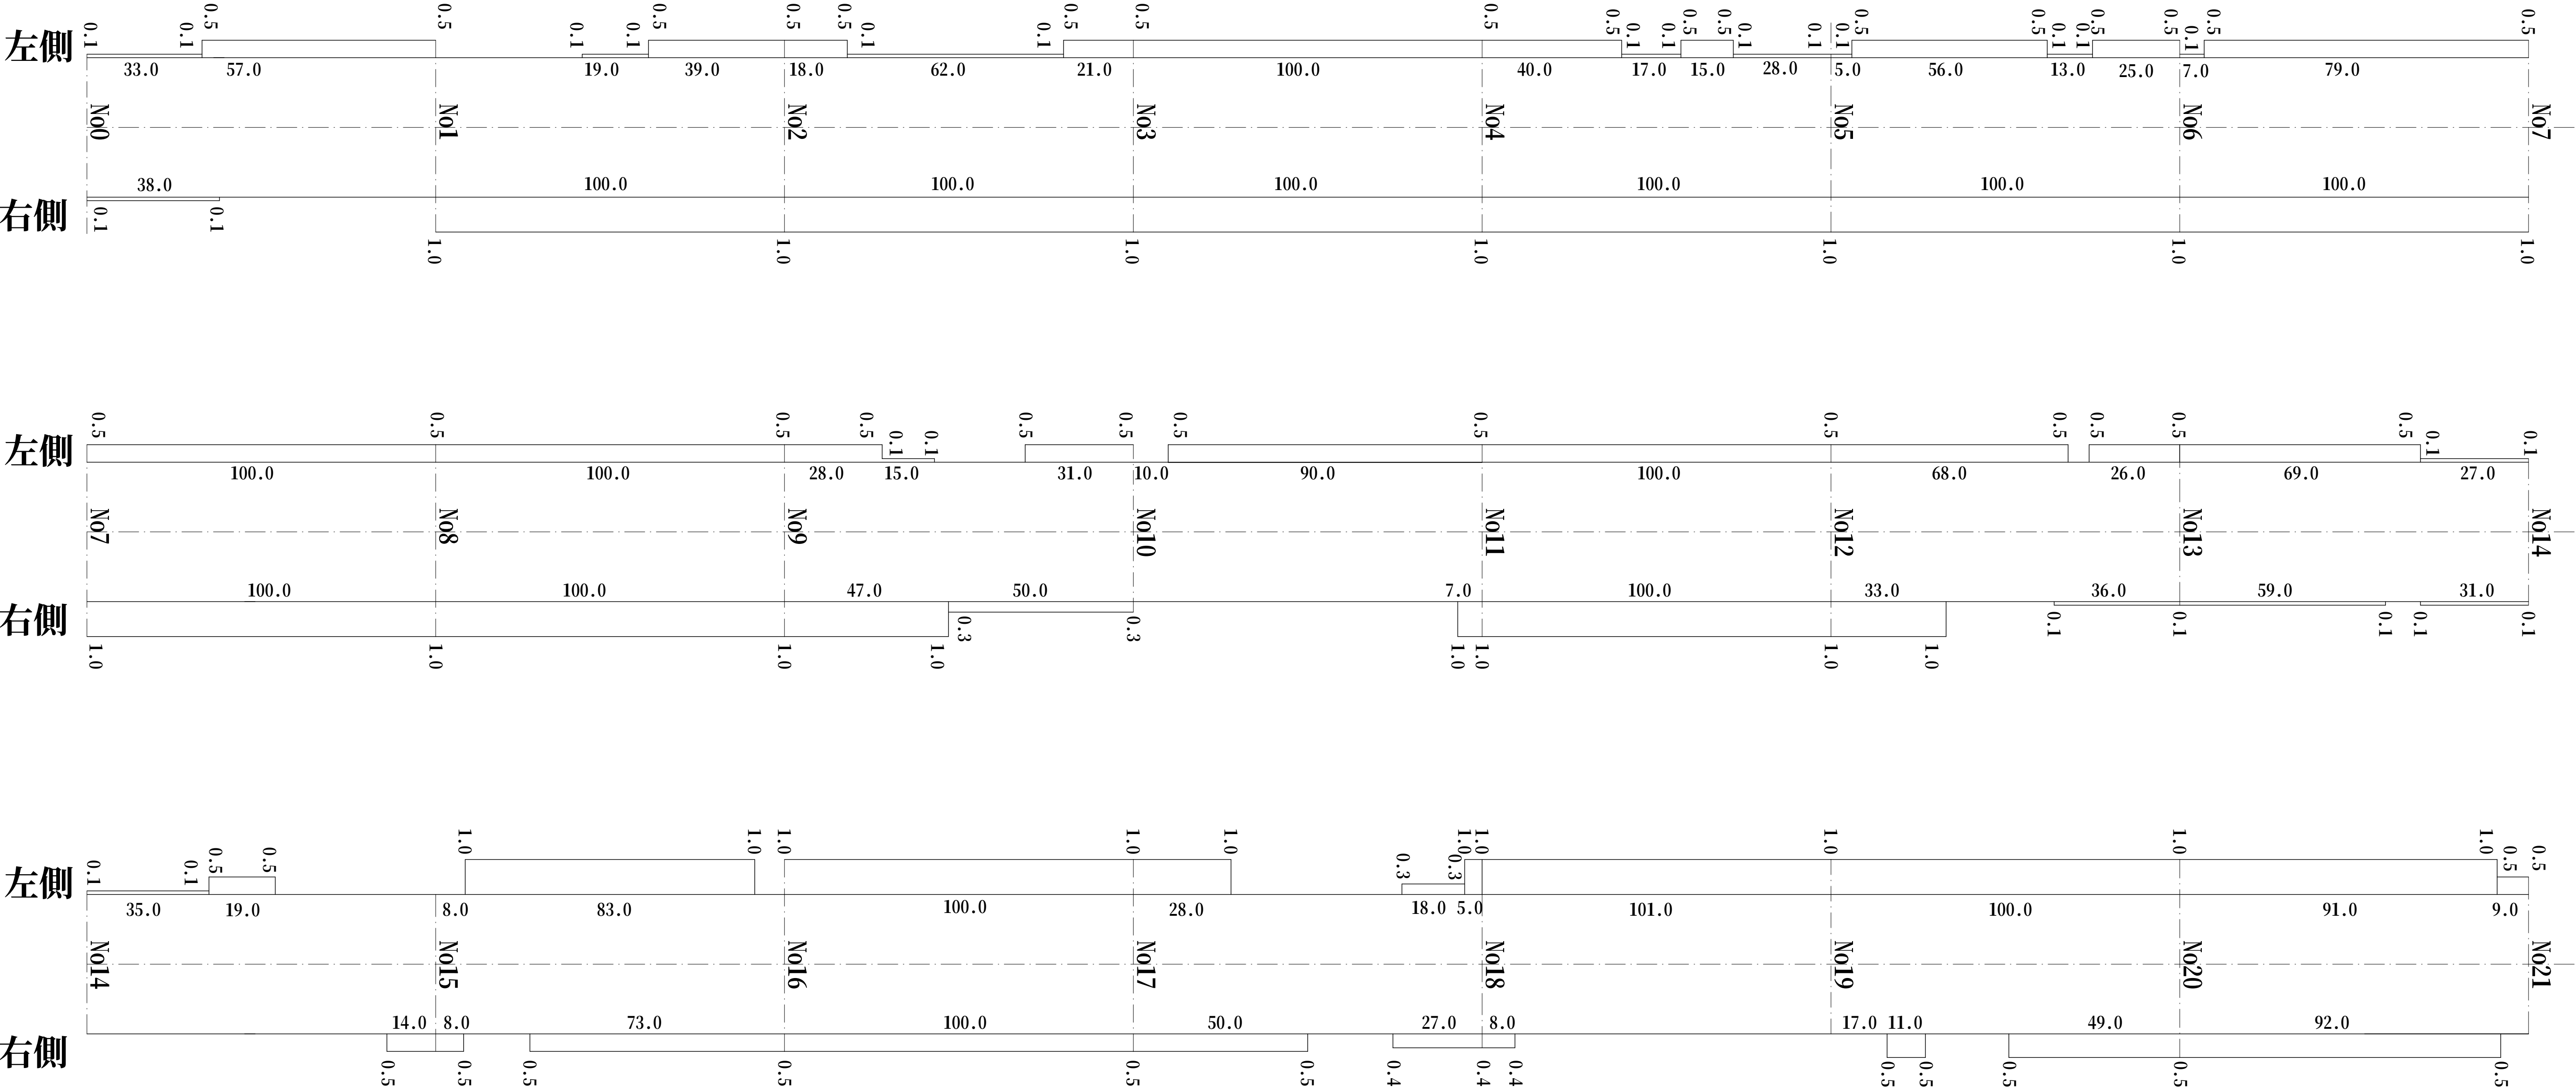

図面番号	6 / 7	縮 尺	X=1:2000 Y=1:200
工 種	別迫上下線外2線除草業務		
種 別	展 開 図		番号 2 / 2
路線名	木頃井永線線		
工事箇所	府中市上下町 地内		
府 中 市			

No21～終点

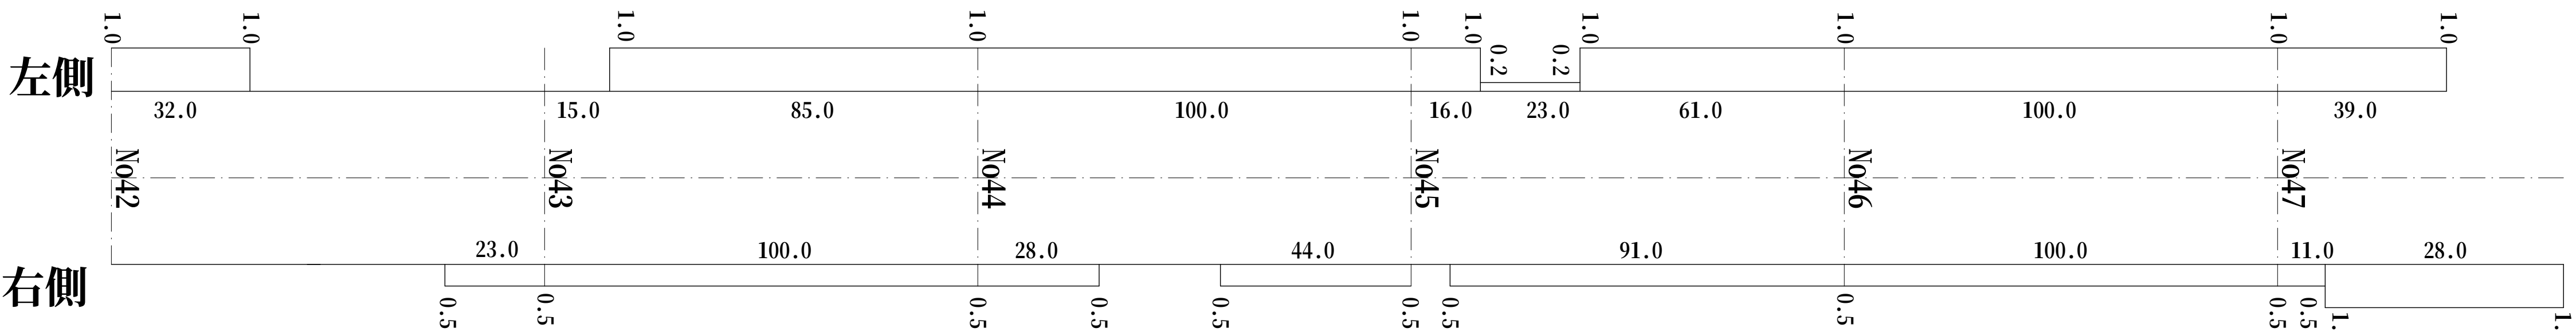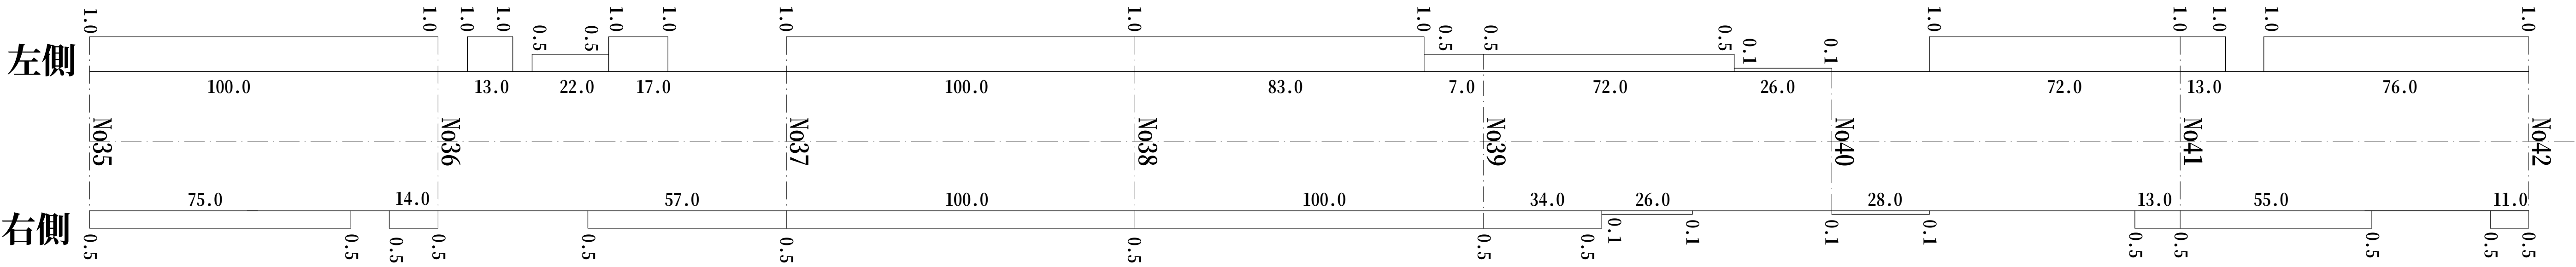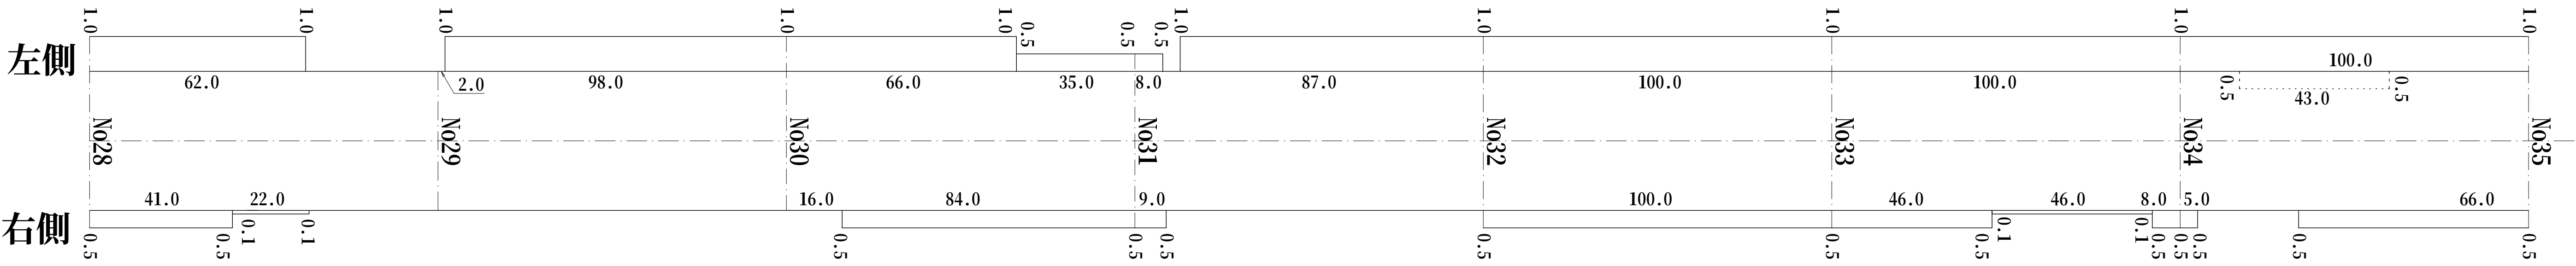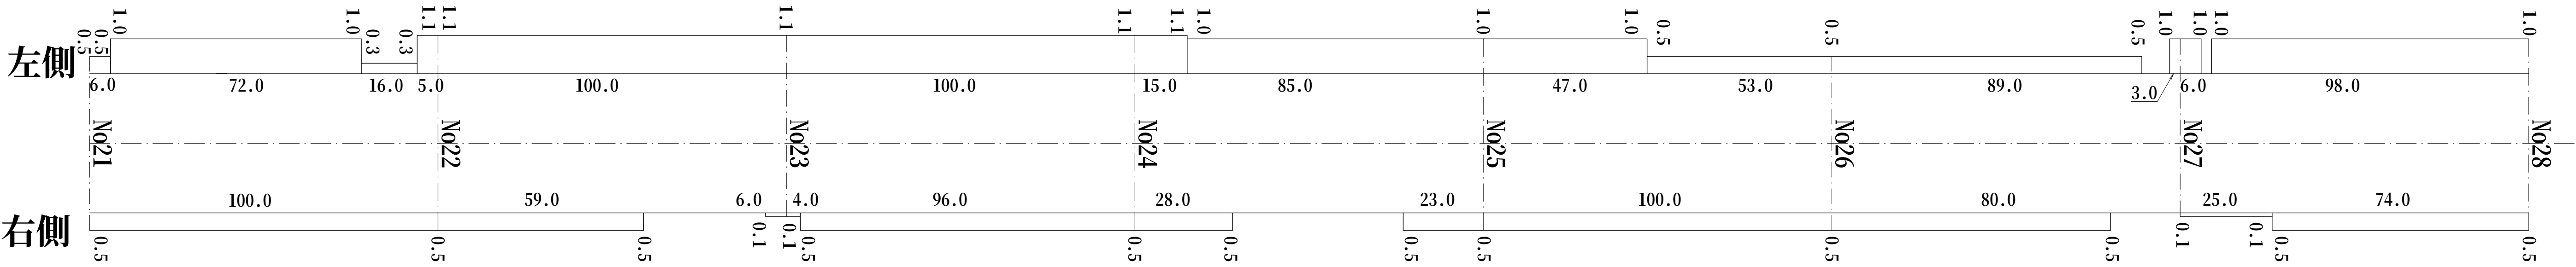

図面番号	7 / 7	縮 尺	X=1:2000 Y=1:200
工 種	別迫上下線外2線除草業務		
種 別	展 開 図		番 号 1 / 1
路線名 路 線 名	新市七曲西城線		
工事箇所	府中市上下町 地内		
府 中 市			

No92～終点

