

全体計画平面図

S=1:2,500

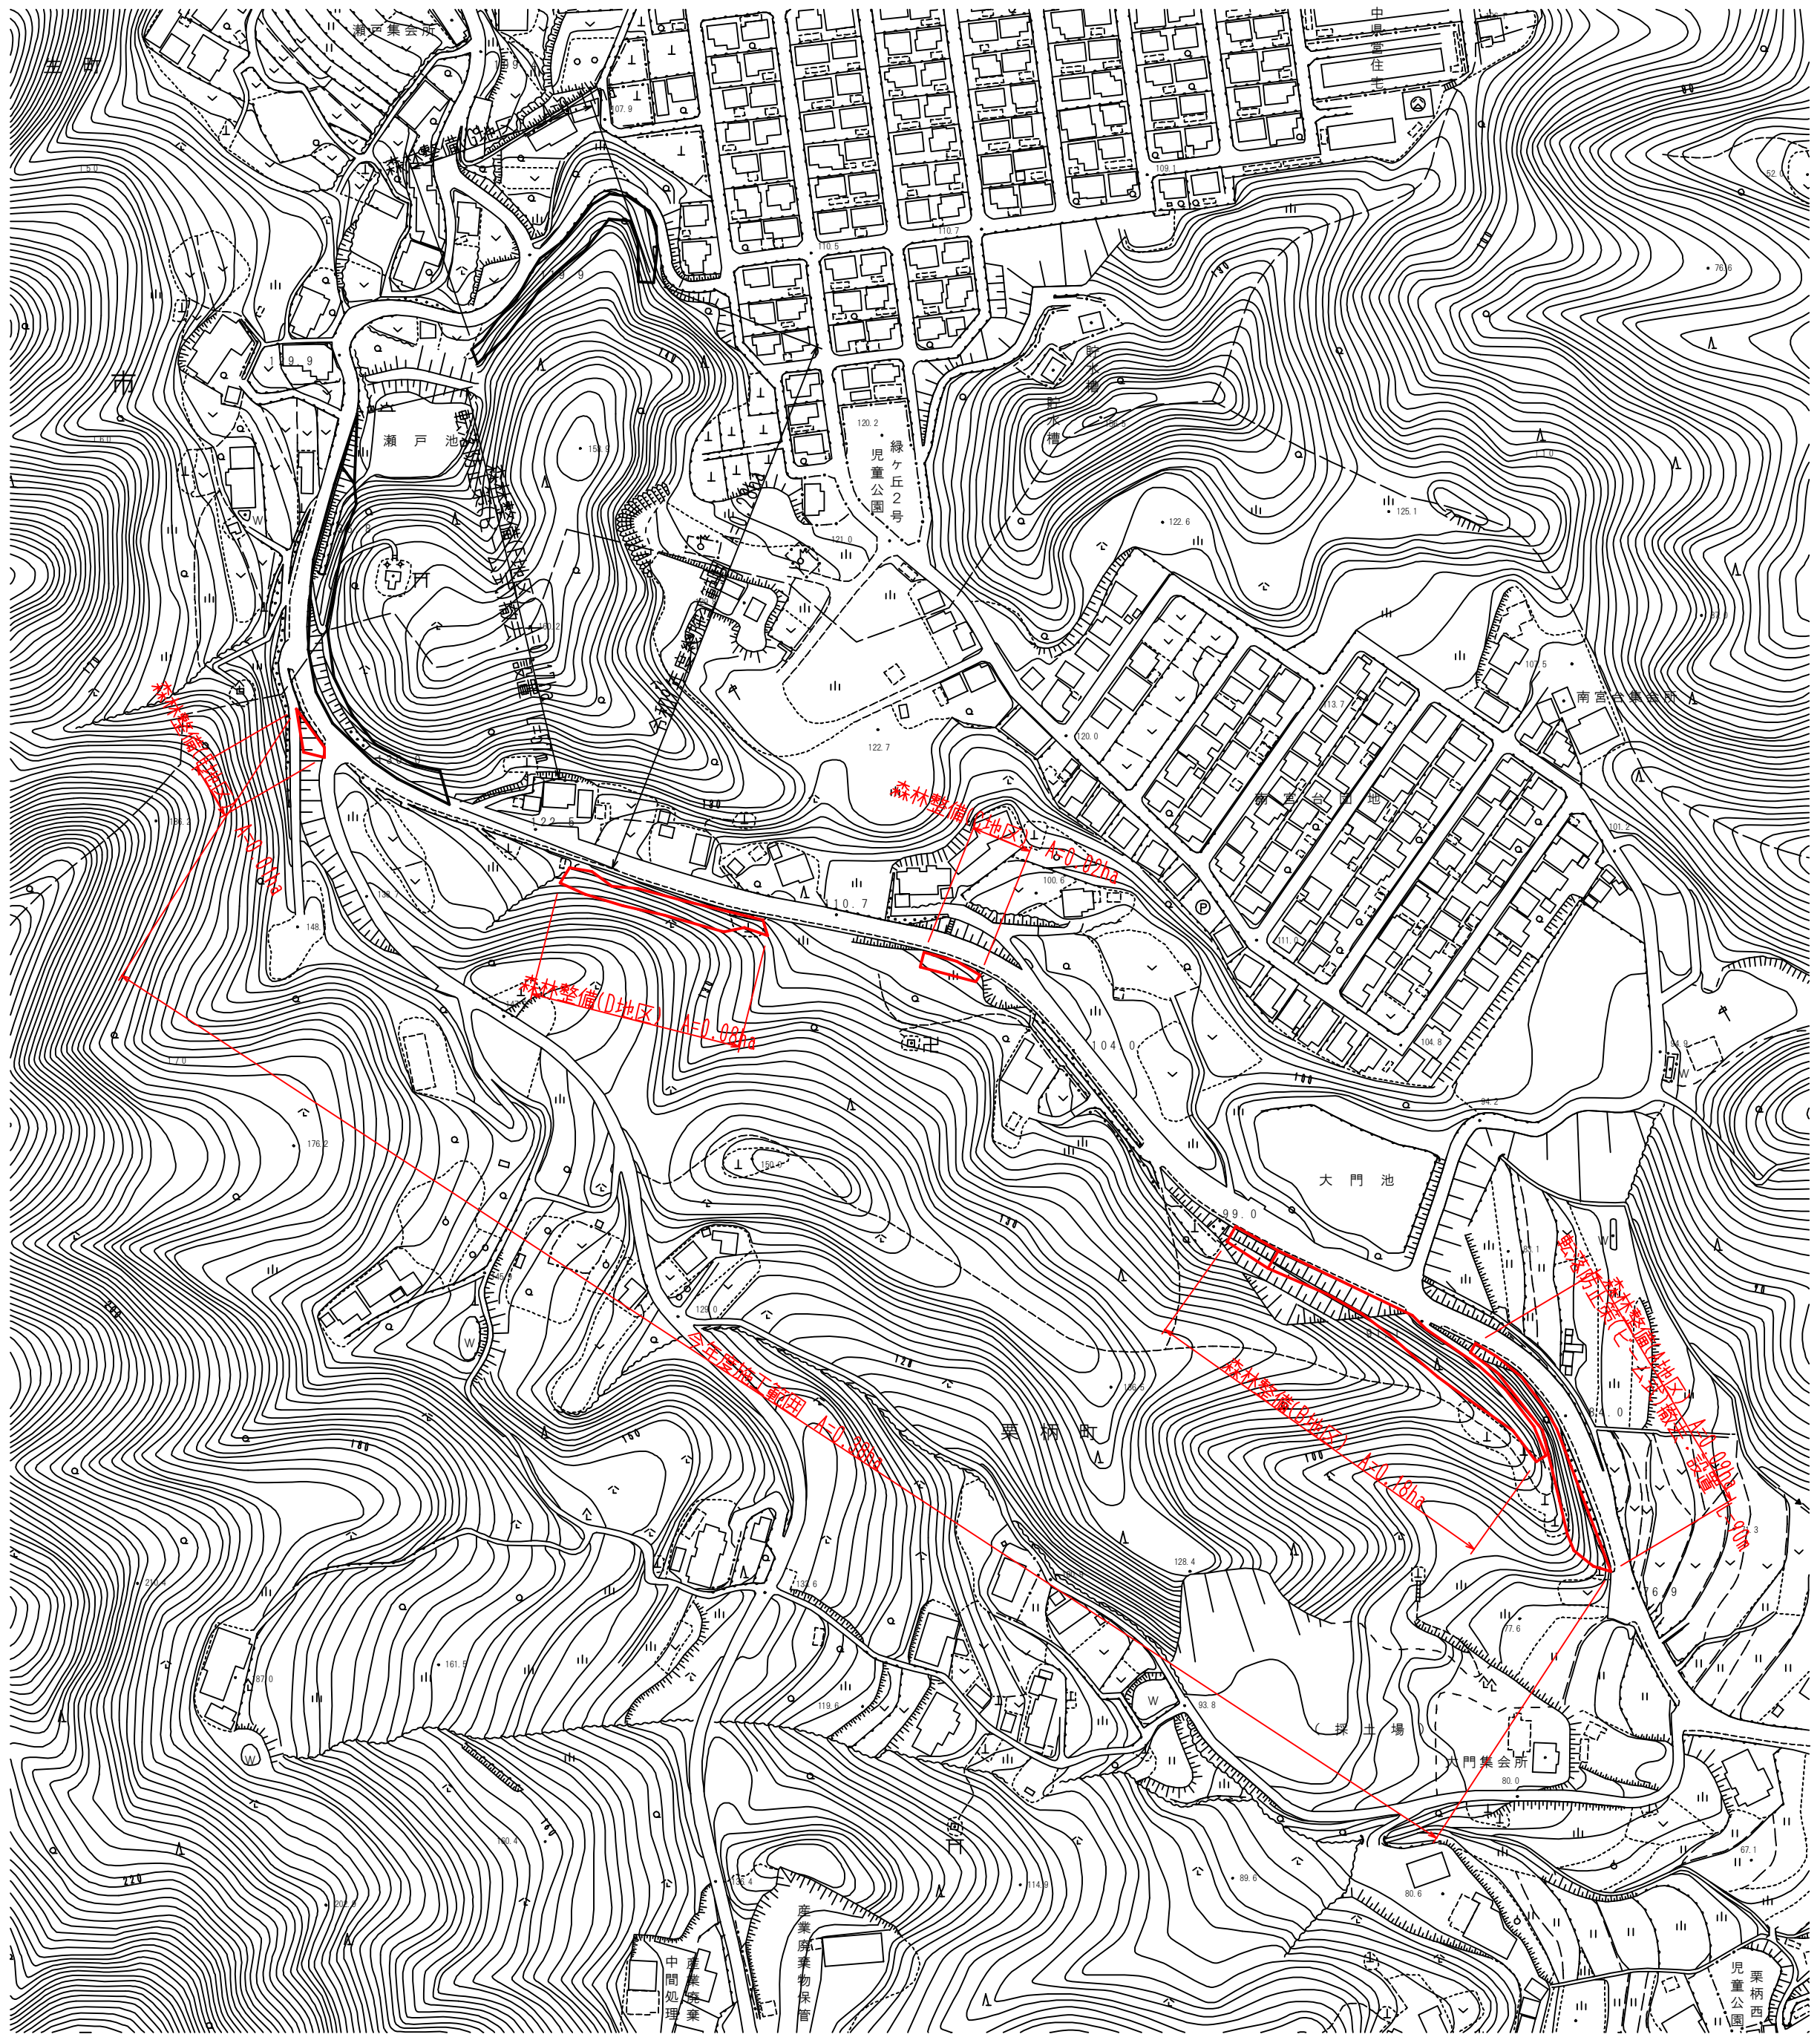


丈量図

S=1:1,000

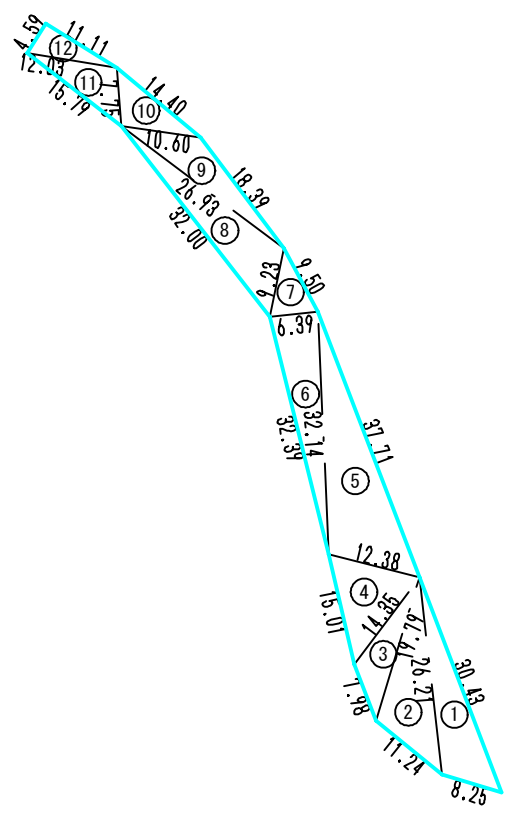


A地区　植生(灌木)

番号	A辺長(m)	B辺長(m)	C辺長(m)	ヘロン面積(㎡)
1	30.43	8.25	26.21	99.31
2	26.21	11.24	19.79	102.88
3	19.79	7.98	14.35	48.45
4	14.35	15.01	12.38	82.28
5	37.71	12.38	32.14	190.01
6	32.14	32.39	6.39	102.50
7	9.50	6.39	9.23	28.10
8	9.23	32.00	26.93	112.23
9	18.39	26.93	10.60	69.17
10	14.40	10.60	7.75	40.14
11	7.75	15.79	12.03	45.27
12	11.11	12.03	4.59	25.50
合計				945.84
				0.09ha

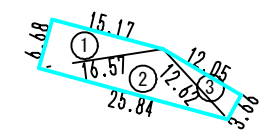


C地区　植生(灌木)

番号	A辺長(m)	B辺長(m)	C辺長(m)	ヘロン面積(㎡)
1	6.68	15.17	16.57	50.67
2	25.84	16.57	12.62	86.68
3	12.62	12.05	3.66	22.05
合計				159.40
				0.02ha

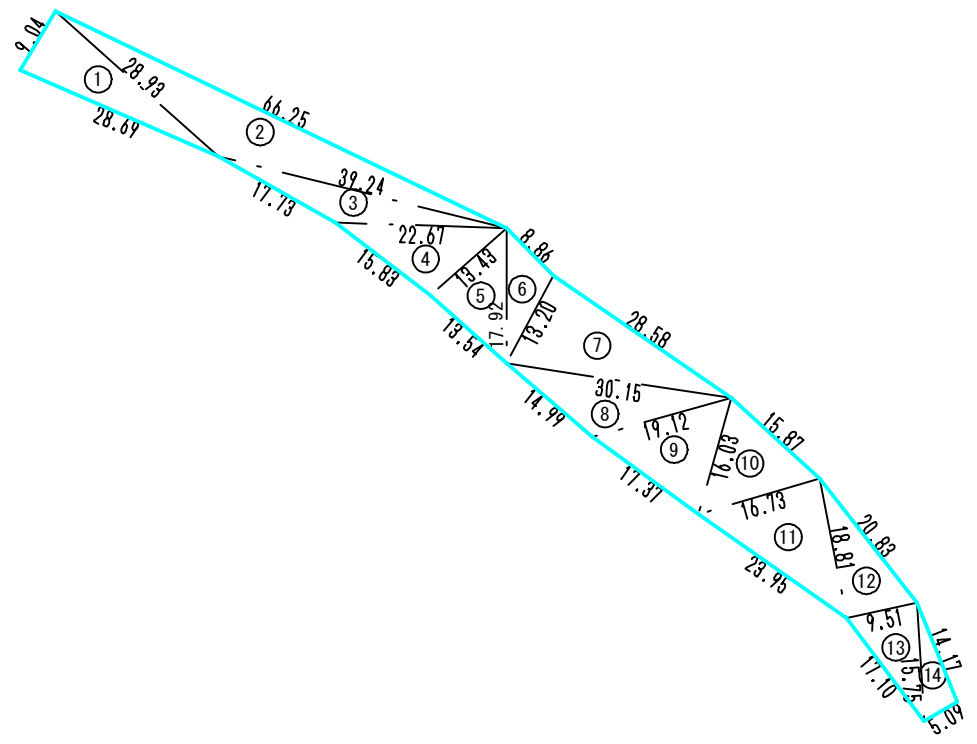


B地区　植生(灌木)

番号	A辺長(m)	B辺長(m)	C辺長(m)	ヘロン面積(㎡)
1	28.69	9.04	28.93	128.56
2	28.93	66.25	39.24	262.84
3	17.73	39.24	22.67	93.54
4	15.83	22.67	13.43	104.25
5	13.54	13.43	17.92	90.30
6	17.92	8.86	13.20	55.92
7	13.20	28.58	30.15	187.51
8	14.99	30.15	19.12	119.11
9	17.37	19.12	16.03	130.58
10	16.03	15.87	16.73	113.60
11	23.95	16.73	18.81	156.63
12	18.81	20.83	9.51	89.40
13	17.10	9.51	15.75	74.00
14	15.75	14.17	5.09	35.66
合計				1641.90
				0.16ha

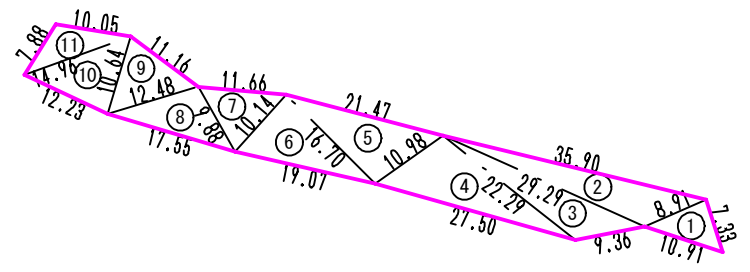


D地区　植生(竹林)

番号	A辺長(m)	B辺長(m)	C辺長(m)	ヘロン面積(㎡)
1	7.33	10.91	8.91	32.46
2	35.90	8.91	29.29	96.46
3	29.29	9.36	22.29	78.79
4	22.29	27.50	10.98	117.35
5	21.47	10.98	16.70	90.38
6	16.70	19.07	10.14	84.55
7	11.66	10.14	9.88	47.43
8	9.88	17.55	12.48	60.12
9	11.16	12.48	10.64	55.72
10	10.64	12.23	14.96	64.33
11	10.05	14.96	7.88	36.57
合計				764.16
				0.08ha

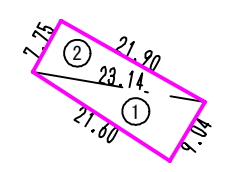

B地区　植生(竹林)

番号	A辺長(m)	B辺長(m)	C辺長(m)	ヘロン面積(㎡)
1	9.04	21.60	23.14	97.58
2	21.90	23.14	7.75	84.86
合計				182.44
				0.02ha

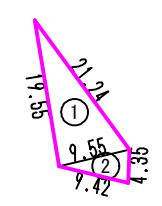

E地区　植生(竹林)

番号	A辺長(m)	B辺長(m)	C辺長(m)	ヘロン面積(㎡)
1	19.55	21.24	9.55	93.19
2	9.42	9.55	4.35	20.07
合計				113.26
				0.01ha

図面の名称		図面番号
公道等重要インフラ施設 保全森林整備事業 計画図面		1 / 1
測量	令和　年　月　日終了	
設計		
製図 原図		
製図 複写		