北西　立面図

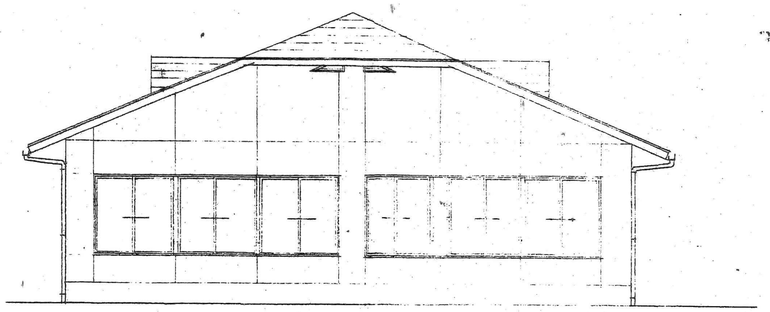

南西　立面図

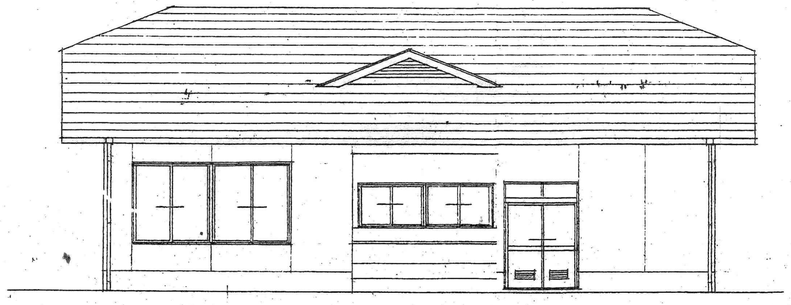

東南　立面図

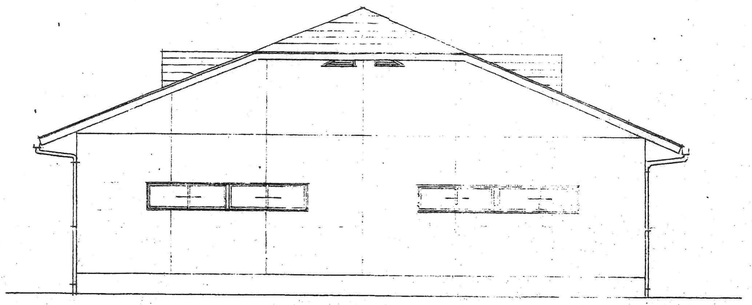

北東　立面図

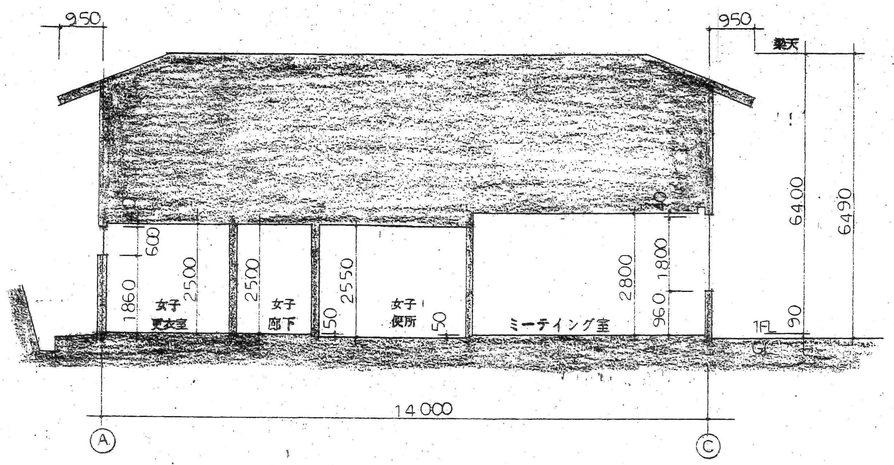

断面図

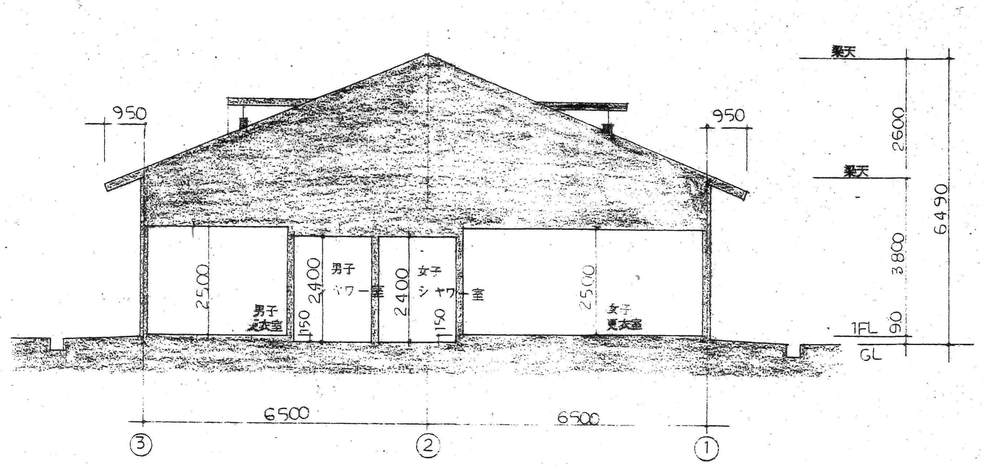

断面図

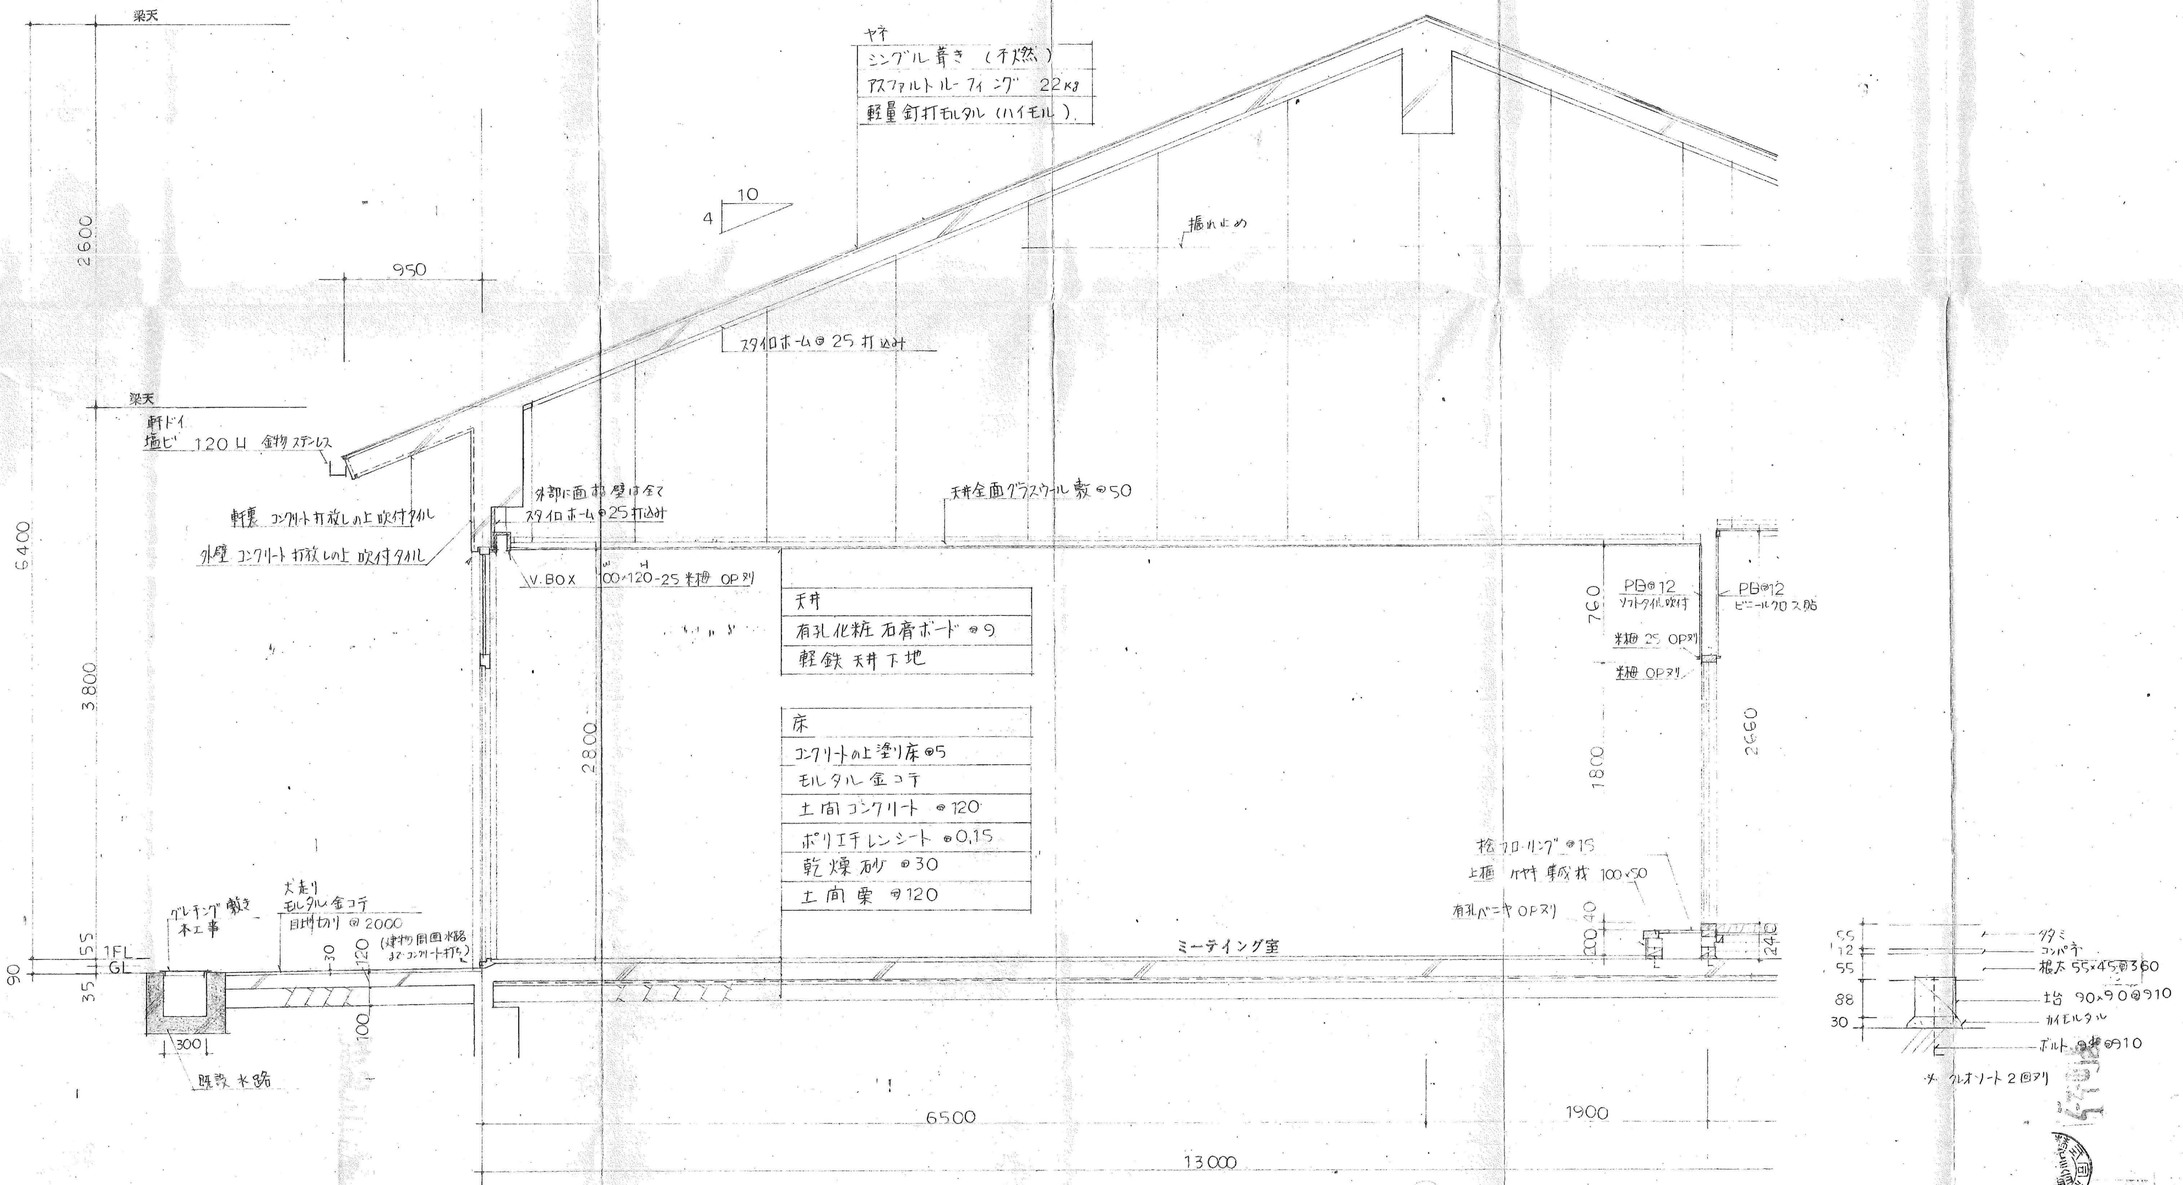
梁天
ヤネ
シングル葺き（天然）
アスファルトルーフィング 22kg
軽量釘打モルタル（ハイモル）
10
4
振れ止め
2600
950
スタイロホーム@25 打込み
梁天
軒ドイ
塩ビ 120 U 金物 ステンレス
外部に面する壁は全て
スタイロホーム@25打込み
天井全面グラスウール敷@50
軒裏 コンクリート打放しの上 吹付タルク
外壁 コンクリート打放しの上 吹付タルク
V.BOX
100×120-25 桟木 OP刷
天井
有孔化粧石膏ボード@9
軽鉄天井下地
床
コンクリートの上塗り床@5
モルタル金コテ
土間コンクリート @120
ポリエチレンシート @0.15
乾燥砂 @30
土間栗石 @120
PB@12
ソフトタイル吹付
PB@12
ビニールクロス貼
桟木 25 OP刷
桟木 OP刷
760
1800
2660
6400
3800
2800
松フローリング@15
上框 ヤヤ集成材 100×50
有孔ベニヤ OP刷
100
40
240
ガルチング敷き
木工事
犬走り
モルタル金コテ
目地切り @2000
(建物周囲水勾配
及コンクリート打ち)
55
1FL
GL
90
35
30
120
100
300
既設水路
ミーティング室
6500
1900
13000
1
2
55
12
55
88
30
タタミ
コンパネ
根太 55×45@360
土台 90×90@910
カイモルタル
ボルト @1800@910
※ クレオソート2回刷り